

Prosjektnavn:

Fv2388 Prost Bloms gate

Kommune:

Gjøvik Kommune

Tekniske data:

Type tiltak: Gang- og sykkeltiltak

Strekning: Fv.2388 S4D1 M 9330- 10379

Dimensjoneringsklasse: Gate

Fartsgrense: 40 km/t

Lengde: 1 km.




TEGNINGSLISTE


Prosjekt: Fv.2388 Prost bloms gate

Dato: 22.02.2021


Liste nr **A001**
Rev.dato:

Tegn.nr.	Tegningstittel	Tegningsdato	Rev.bokstav	Rev.dato	Merknader
A001	Forside				
A002	Tegningsliste	22.02.2021			
B001	Oversiktskart	22.02.2021			
C001	Primærveg- plan og profil	22.02.2021			
C002	Primærveg- plan og profil	22.02.2021			
C003	Primærveg- plan og profil	22.02.2021			
D001	Kommunale veger- profiler	22.02.2021			
D001	Avkjørsler- profiler	22.02.2021			
F001	Normalprofil og overbygning	22.02.2021			
F001	Normalprofil og overbygning	22.02.2021			
G010	Overvann detaljer- grøftesnitt	22.02.2021			
G011	Overvann detaljer- infiltrasjonskummer	22.02.2021			
G012	Overvann detaljer- infiltrasjon i ny VA-grift	22.02.2021			
G013	Overvann detaljer- infiltrasjon i ny vegggrøft	22.02.2021			
G014	Overvann detaljer - kummer				
GH001	Plan overvann	22.02.2021			
GH002	Plan overvann	22.02.2021			
J001	Byggetekniske detaljer- prinsipp mur og gjerde	22.02.2021			
U	Tverrprofiler				
W101	Grunnerverv	22.02.2021			
W102	Grunnerverv	22.02.2021			

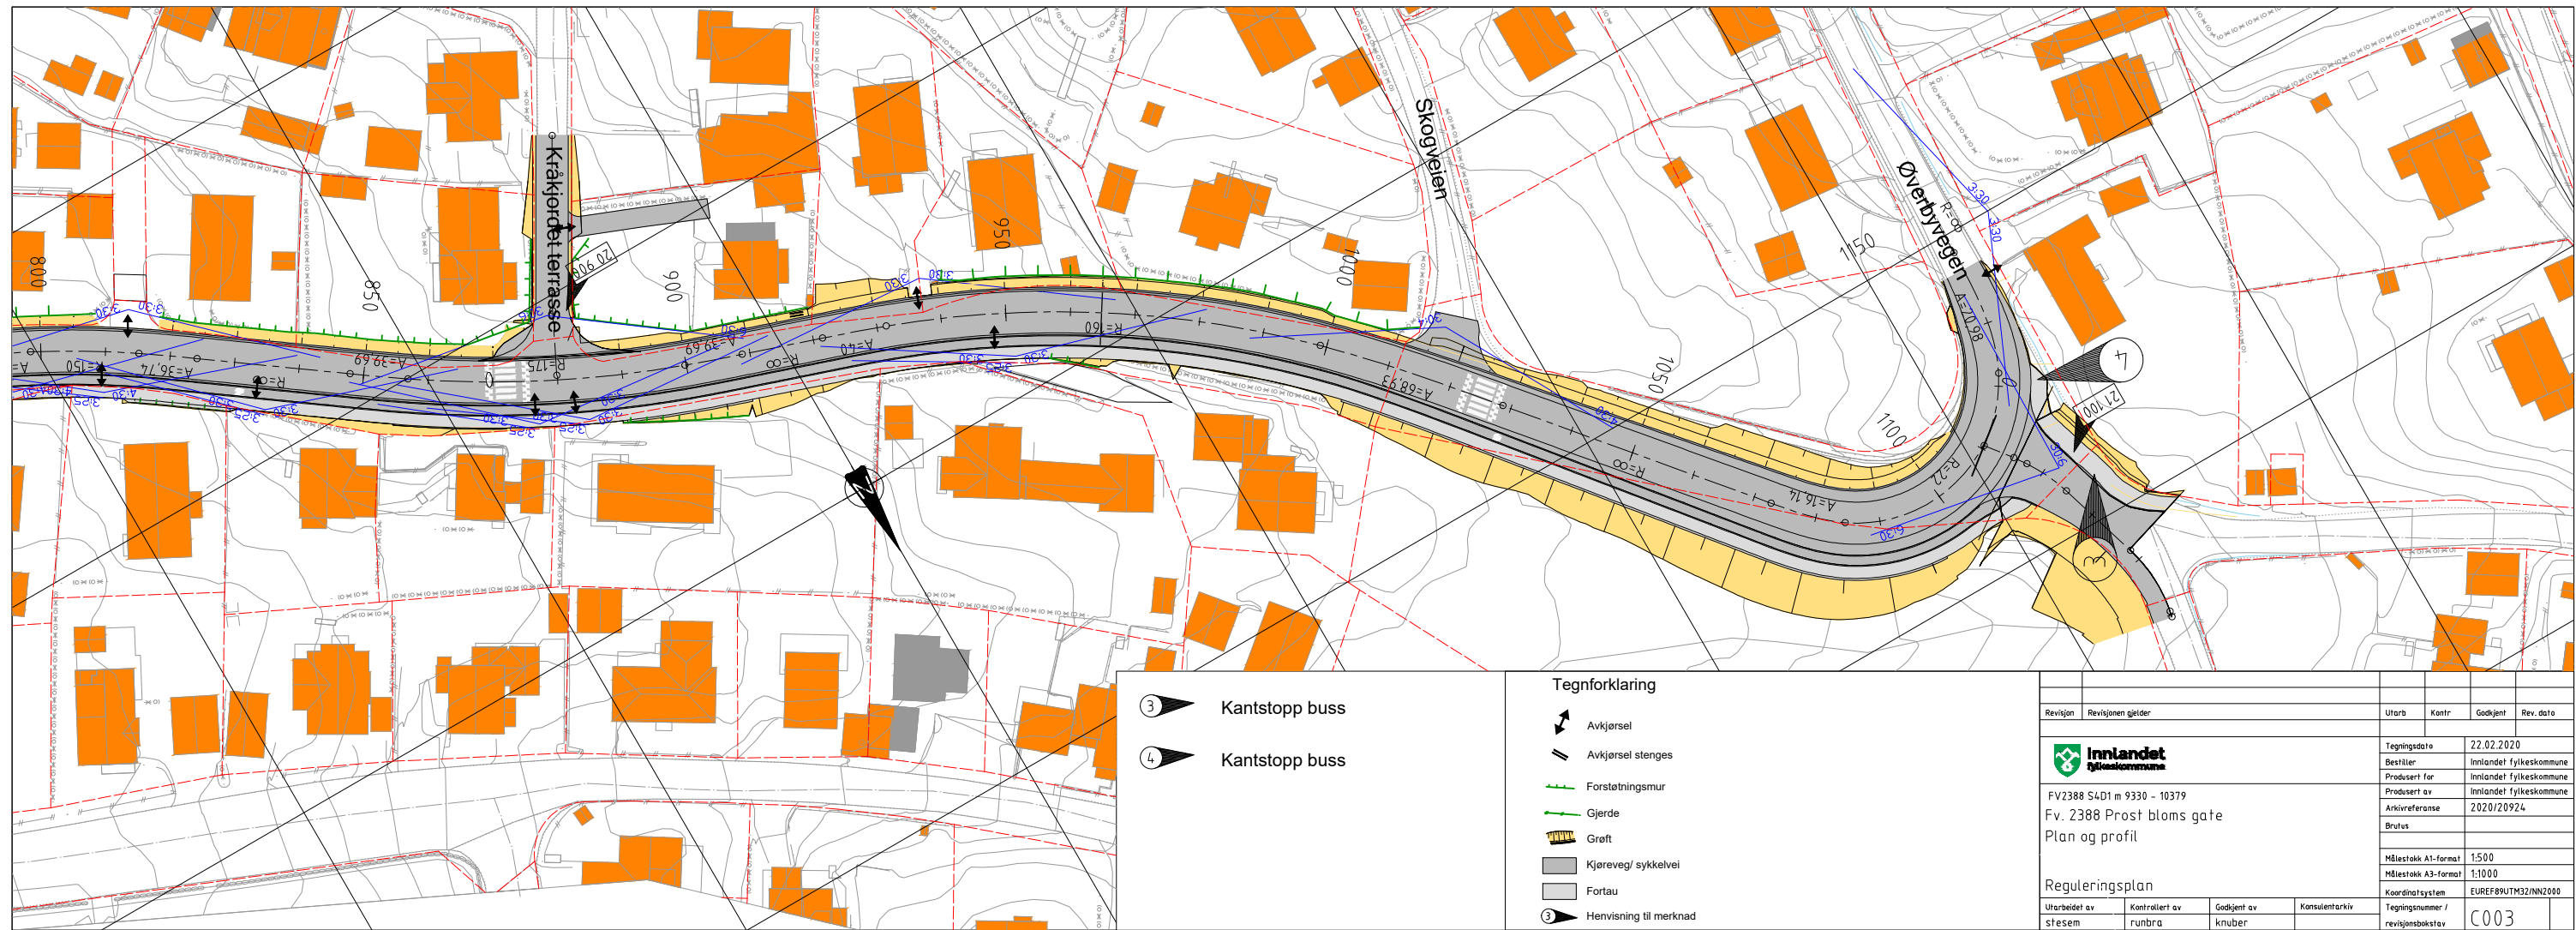


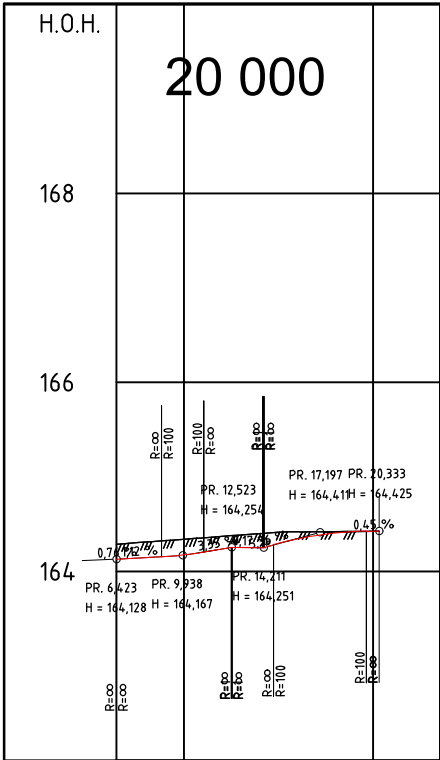


PROFIL NR. 6,2	10	20
HOR. KURV.	R=∞	R=∞
BREDEDEUTV.		
TVERRFALL		
H.k.j.b.k.	4,4%	5,0%
V.k.j.b.k.		
PROFIL H.		
TERRENG H.		
OVERBYGN.T.	66CM	

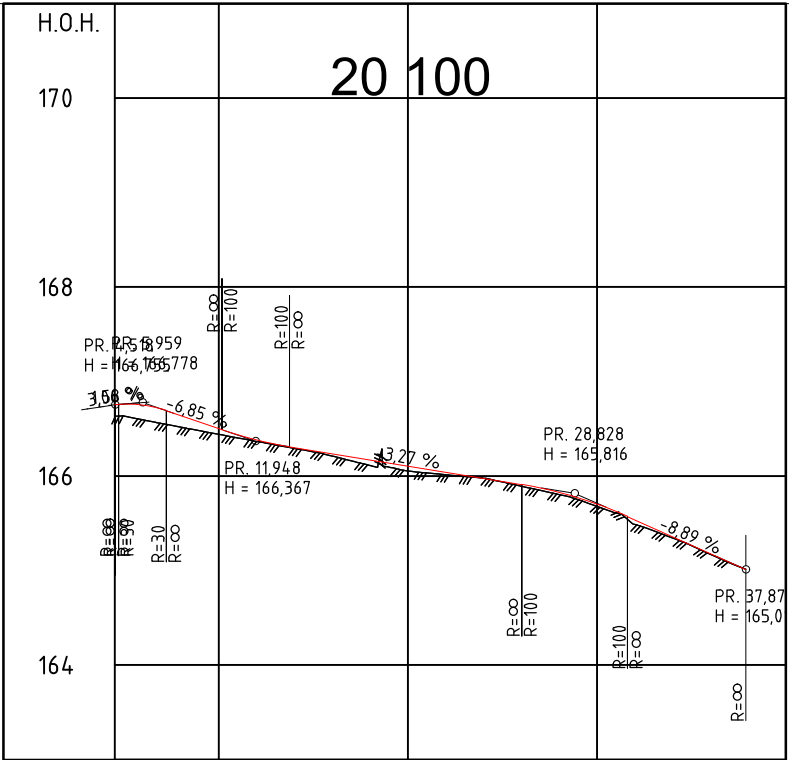


PROFIL NR. 4,5	10	20	30	40
HOR. KURV.	R=∞	R=50	R=∞	R=∞
BREDEDEUTV.				
TVERRFALL				
H.k.j.b.k.	3,0%	3,0%	0,0%	0,0%
V.k.j.b.k.				
PROFIL H.				
TERRENG H.				
OVERBYGN.T.	66CM			

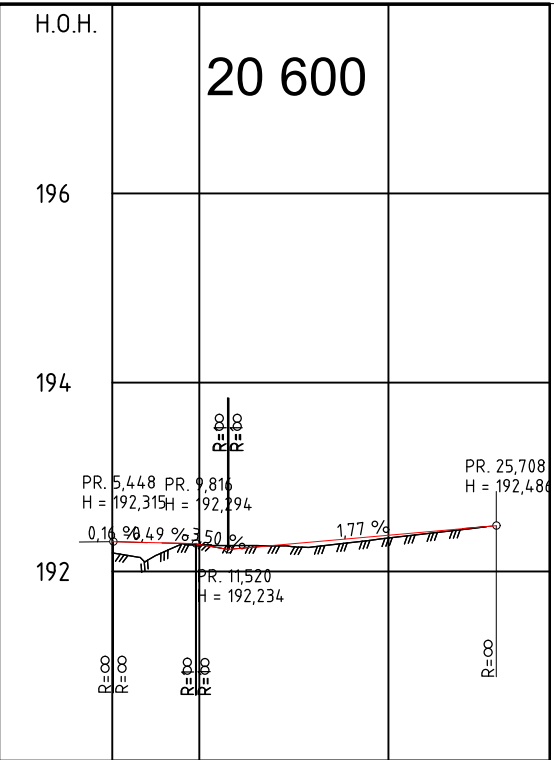


PROFIL NR. 5,4	10	20
HOR. KURV.	R=∞	R=∞
BREDEDEUTV.		
TVERRFALL		
H.k.j.b.k.	3,0%	3,0%
V.k.j.b.k.		
PROFIL H.		
TERRENG H.		
OVERBYGN.T.	89CM	

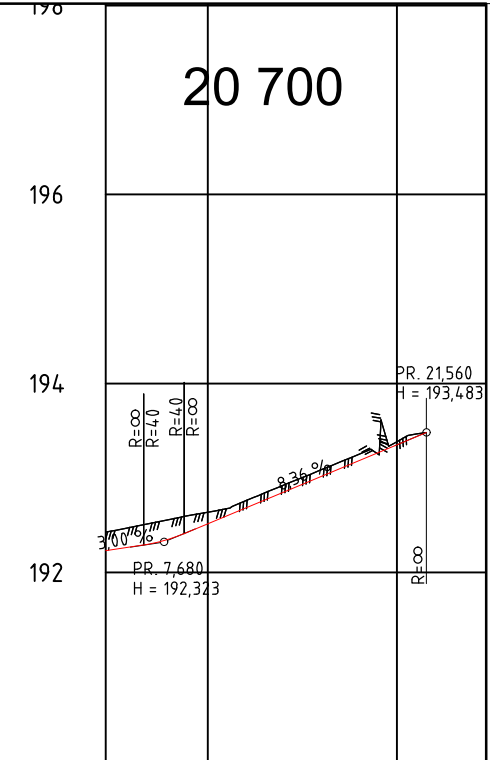


PROFIL NR. 4,6	10	20
HOR. KURV.	R=∞	R=∞
BREDEDEUTV.		
TVERRFALL		
H.k.j.b.k.	3,0%	3,0%
V.k.j.b.k.		
PROFIL H.		
TERRENG H.		
OVERBYGN.T.	66CM	

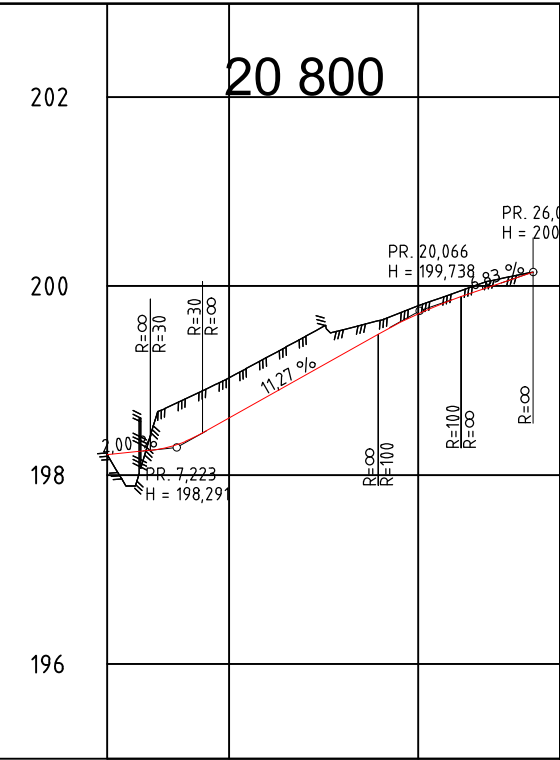

PROFIL NR. 3,54	10	20
HOR. KURV.	R=∞	R=∞
BREDEDEUTV.		
TVERRFALL		
H.k.j.b.k.	3,0%	3,0%
V.k.j.b.k.		
PROFIL H.		
TERRENG H.		
OVERBYGN.T.	55CM	




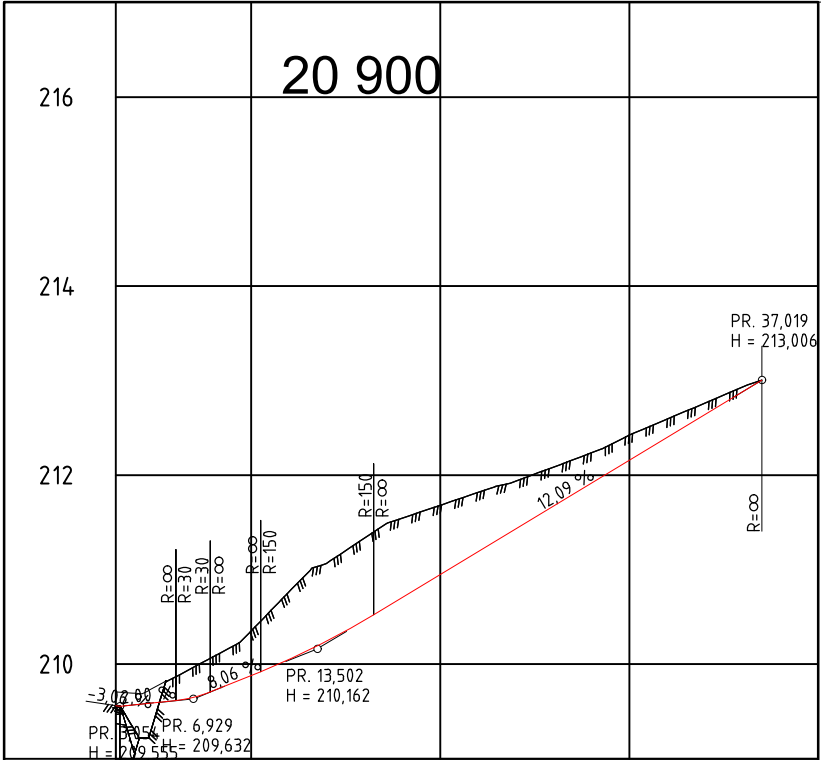


PROFIL NR. 2,83	10	20	30	40
HOR. KURV.	R=∞	R=40	R=∞	R=∞
BREDEDEUTV.				
TVERRFALL				
H.k.j.b.k.	3,0%	3,0%	3,0%	3,0%
V.k.j.b.k.				
PROFIL H.				
TERRENG H.				
OVERBYGN.T.	56CM			

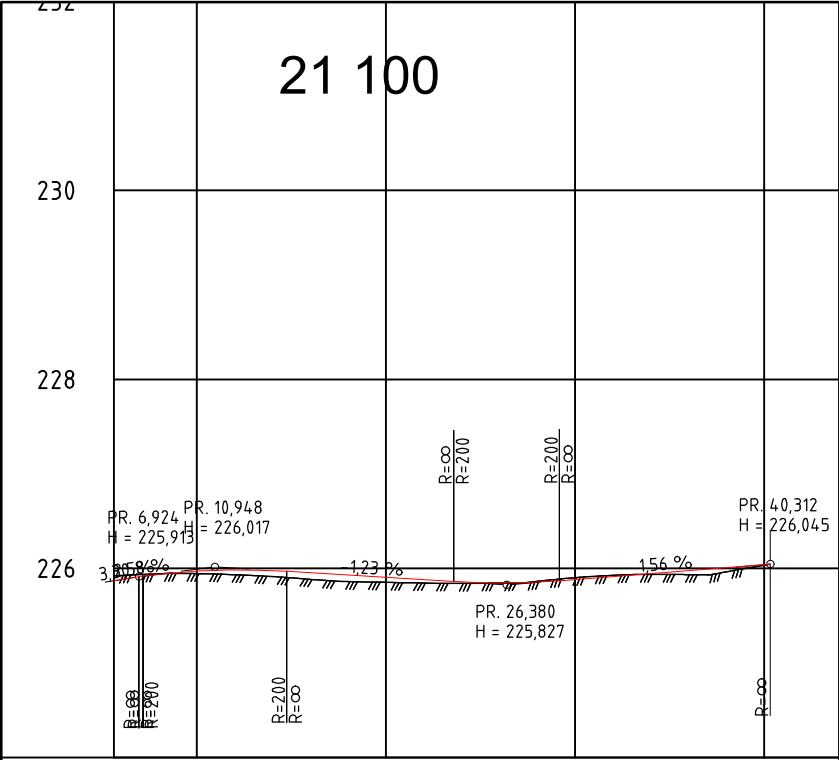


PROFIL NR. 5,6	10	20	30	40
HOR. KURV.	R=∞	R=25	R=∞	R=∞
BREDEDEUTV.				
TVERRFALL				
H.k.j.b.k.	3,0%	3,0%	3,0%	3,0%
V.k.j.b.k.				
PROFIL H.				
TERRENG H.				
OVERBYGN.T.	89CM			

Revisjon	Revisjonen gjelder	Uttarb	Kontr	Godkjent	Rev. dato
Innlandet fylkeskommune		Tegningsdato 22.02.2020			
FV2388 S4D1 m 9330 - 10379		Bestiller Innlandet fylkeskommune			
Fv. 2388 Prost bloms gate		Produsert for Innlandet fylkeskommune			
Kommunale vegger - Profiler		Arkivreferanse 2020/20924			
		Brutus			
		Målestokk A1-format 1:500			
		Målestokk A3-format 1:1000			
Reguleringsplan		Koordinatsystem EUREF@UTM32/NN2000			
Utarbeidet av stesem	Kontrollert av runbra	Godkjent av knuber	Konsulentarkiv	Tegningsnummer / revisjonsboksnavn D001	

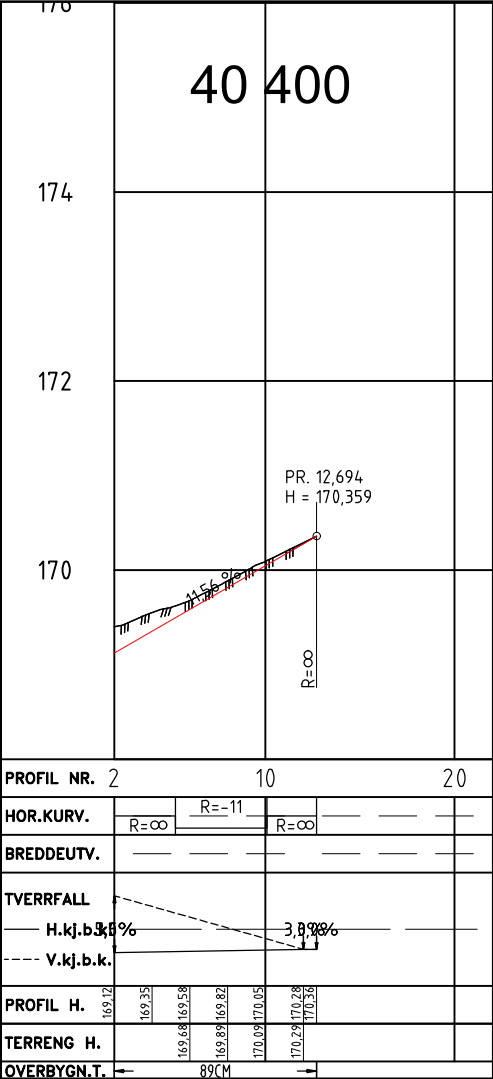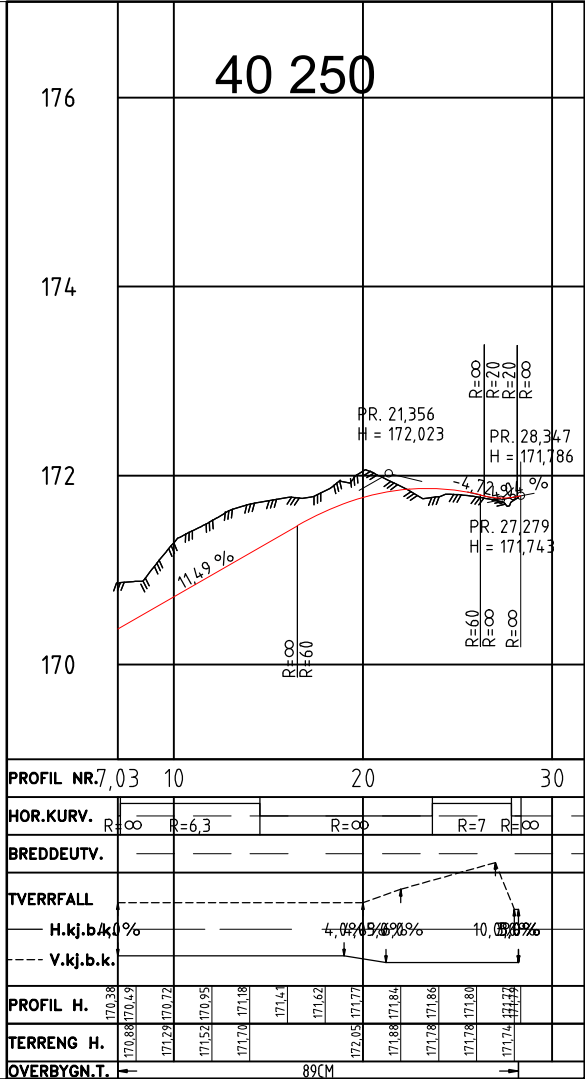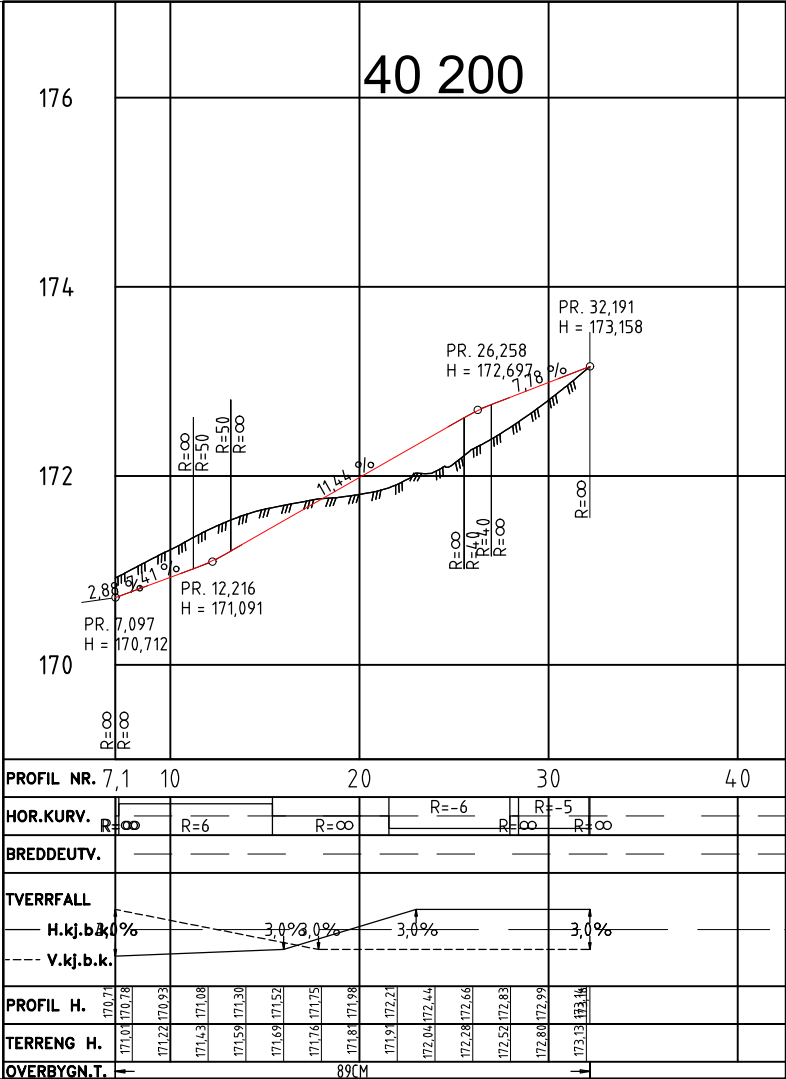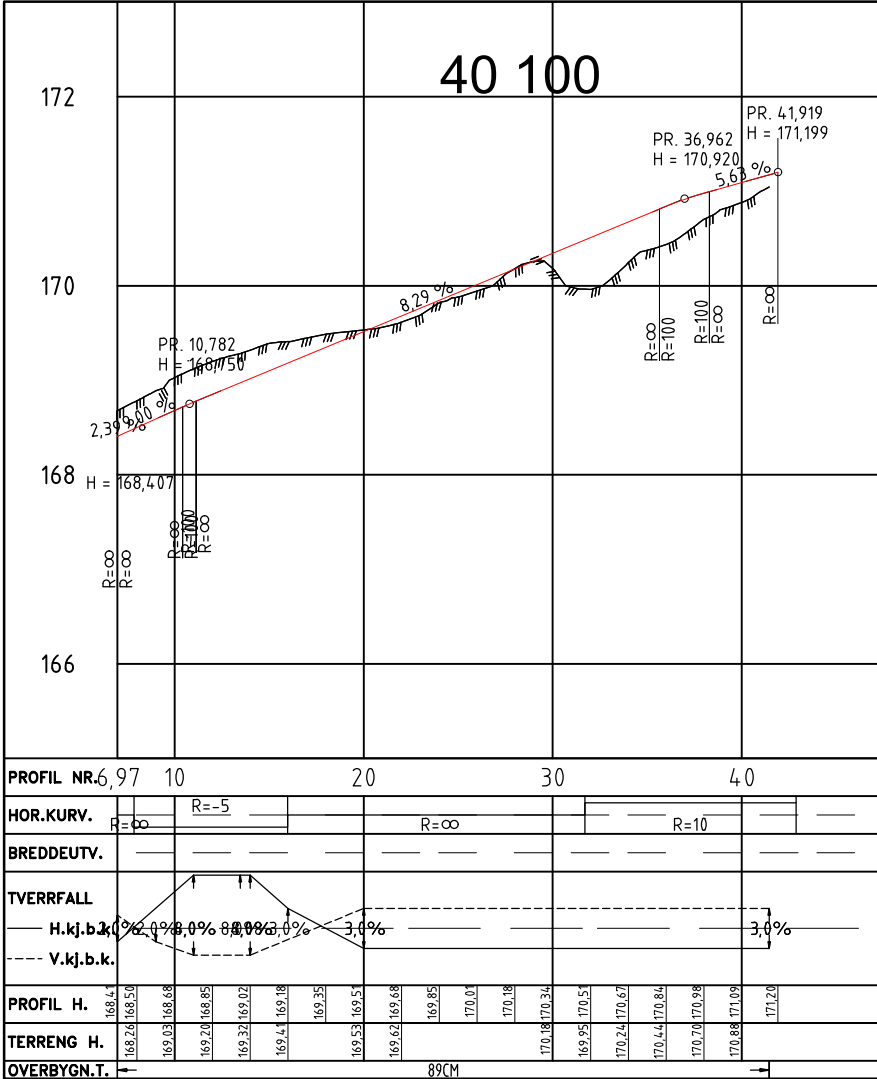


Revisjon	Revisjonen gjelder	Utarb	Kontr	Godkjent	Rev. dato
		Tegningsdato		22.02.2020	
FV2388 S401 m 9330 - 10379		Bestiller		Innlandet fylkeskommune	
Fv. 2388 Prost bloms gate		Produsert for		Innlandet fylkeskommune	
Avkjørslr- Profiler		Produsert av		Innlandet fylkeskommune	
		Arkivreferanse		2020/20924	
		Brutus			
		Målestokk A1-format		1:500	
		Målestokk A3-format		1:1000	
Reguleringsplan		Koordinatsystem		EUREF89UTM32/NN2000	
Utarbeidet av	Kontrollert av	Godkjent av	Konsulentarkiv	Tegningsnummer /	revisjonsbokstav
stesem	runbra	knuber		D001	

Profil Ludvig Skattums gate- Parkvegen

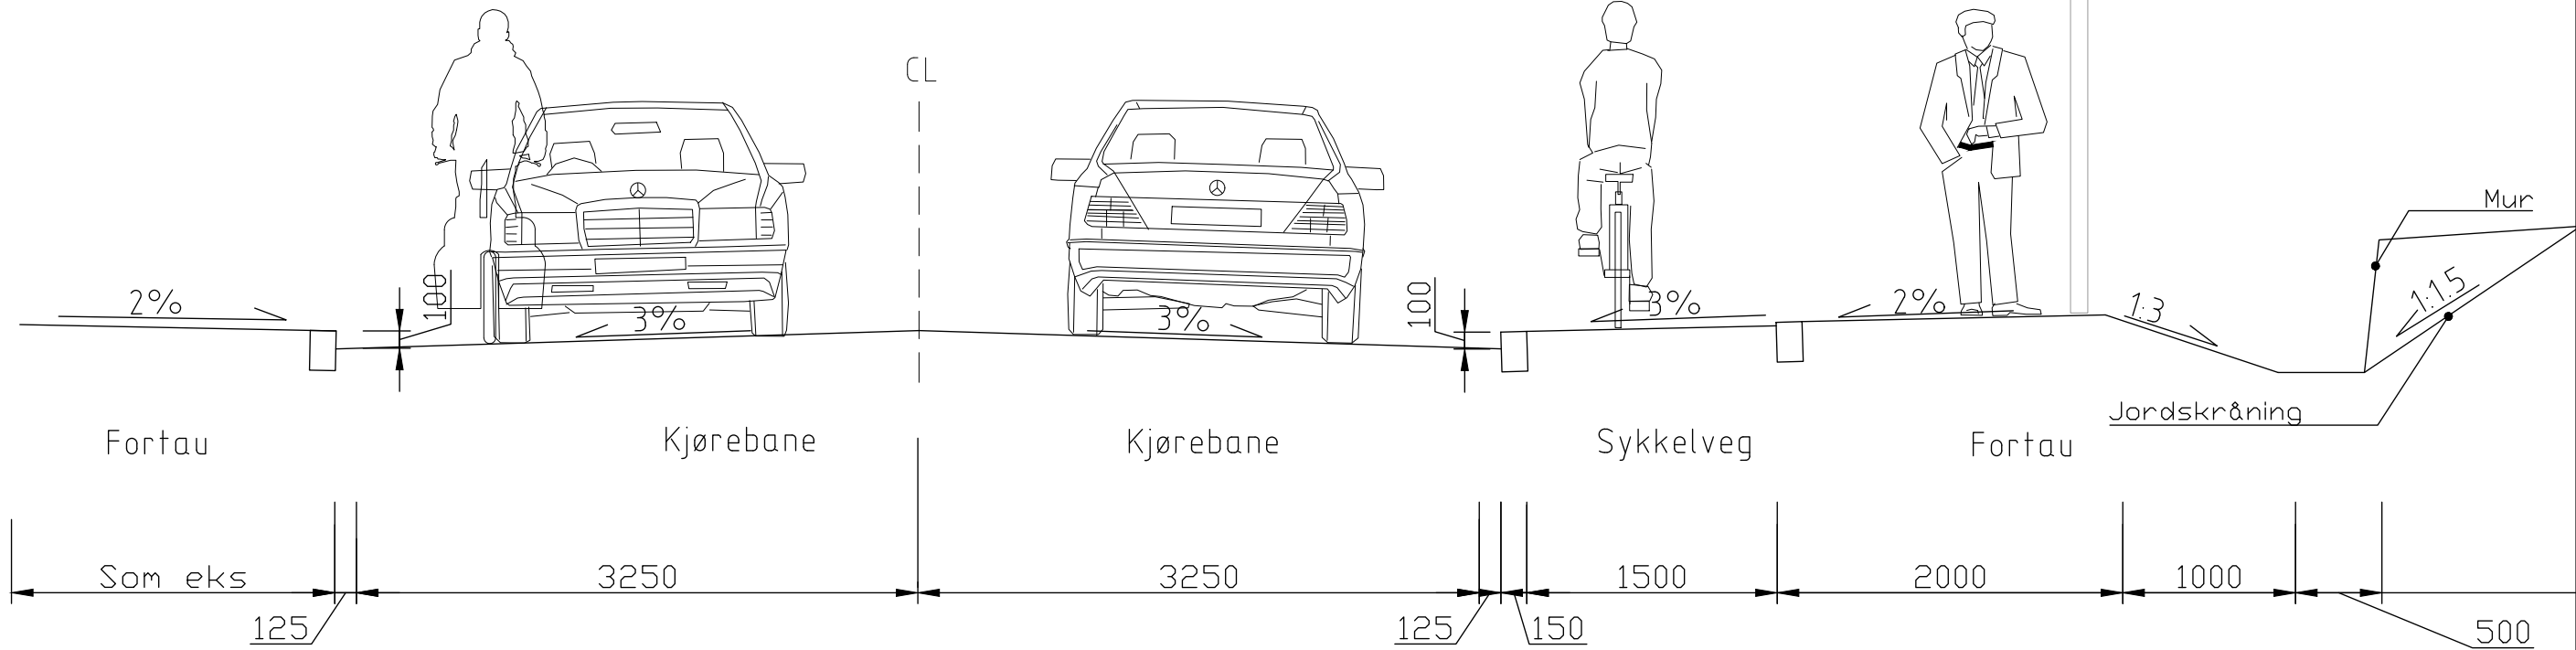


Profil Parkvegen – Kirkvegen

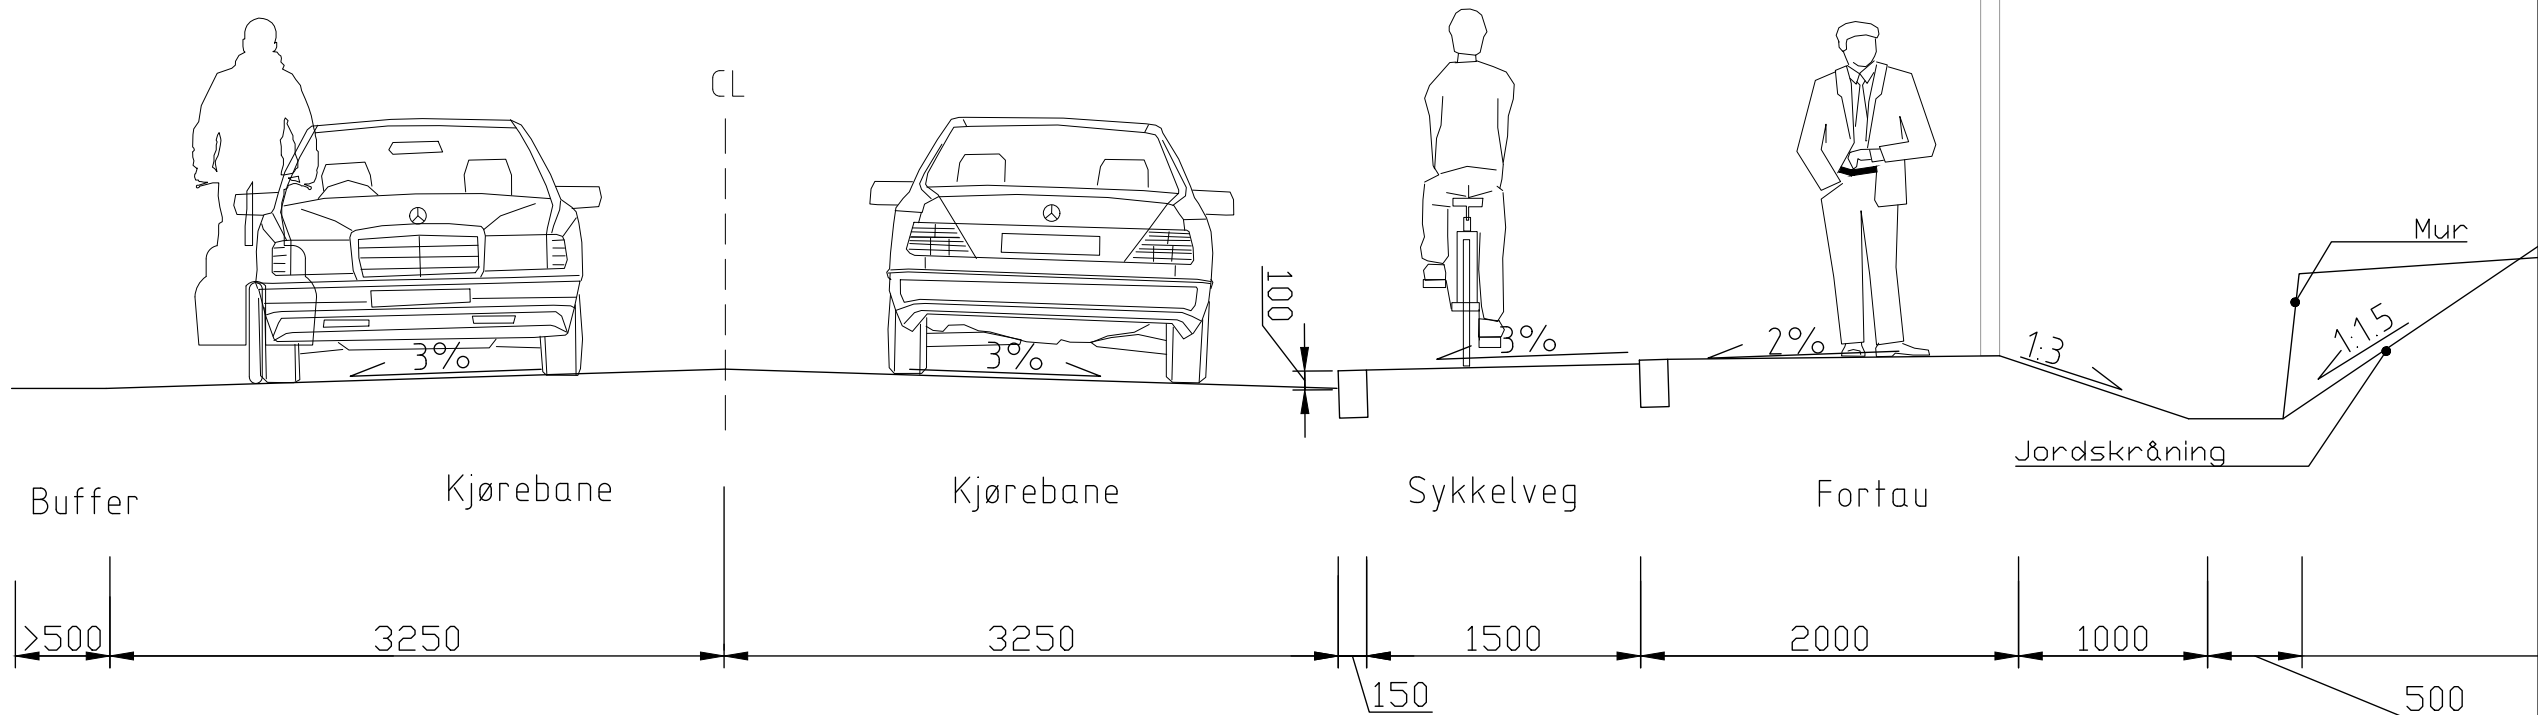


Revisjon	Revisjonen gjelder			Utbet.	Kontr.	Gjeldet	Rev. dato		
				Tegningsdato		22.02.2020			
FV2388 S4D1 m 9330 - 10379 Fv. 2388 Prost bloms gate Normalprofil og overbygning				Bestiller		Innlandet fylkeskommune			
				Produsent for		Innlandet fylkeskommune			
				Produsent av		Innlandet fylkeskommune			
				Prosjektnummer		2020/20924			
				Prosjektfasenummer					
				Arkivreferanse					
				Målestokk A1-forsett		1:500			
Reguleringsplan						1:1000			
				Koordinatsystem		UTM32/NN2000			
Utarbeidet av	Kontrollert av	Gjeldet	Konsulentarkiv	Tegningsnummer / revisjonsbokstev		E001			
stelem	rumbra	knutber							


Profil Kirkvegen - Tranbergveien

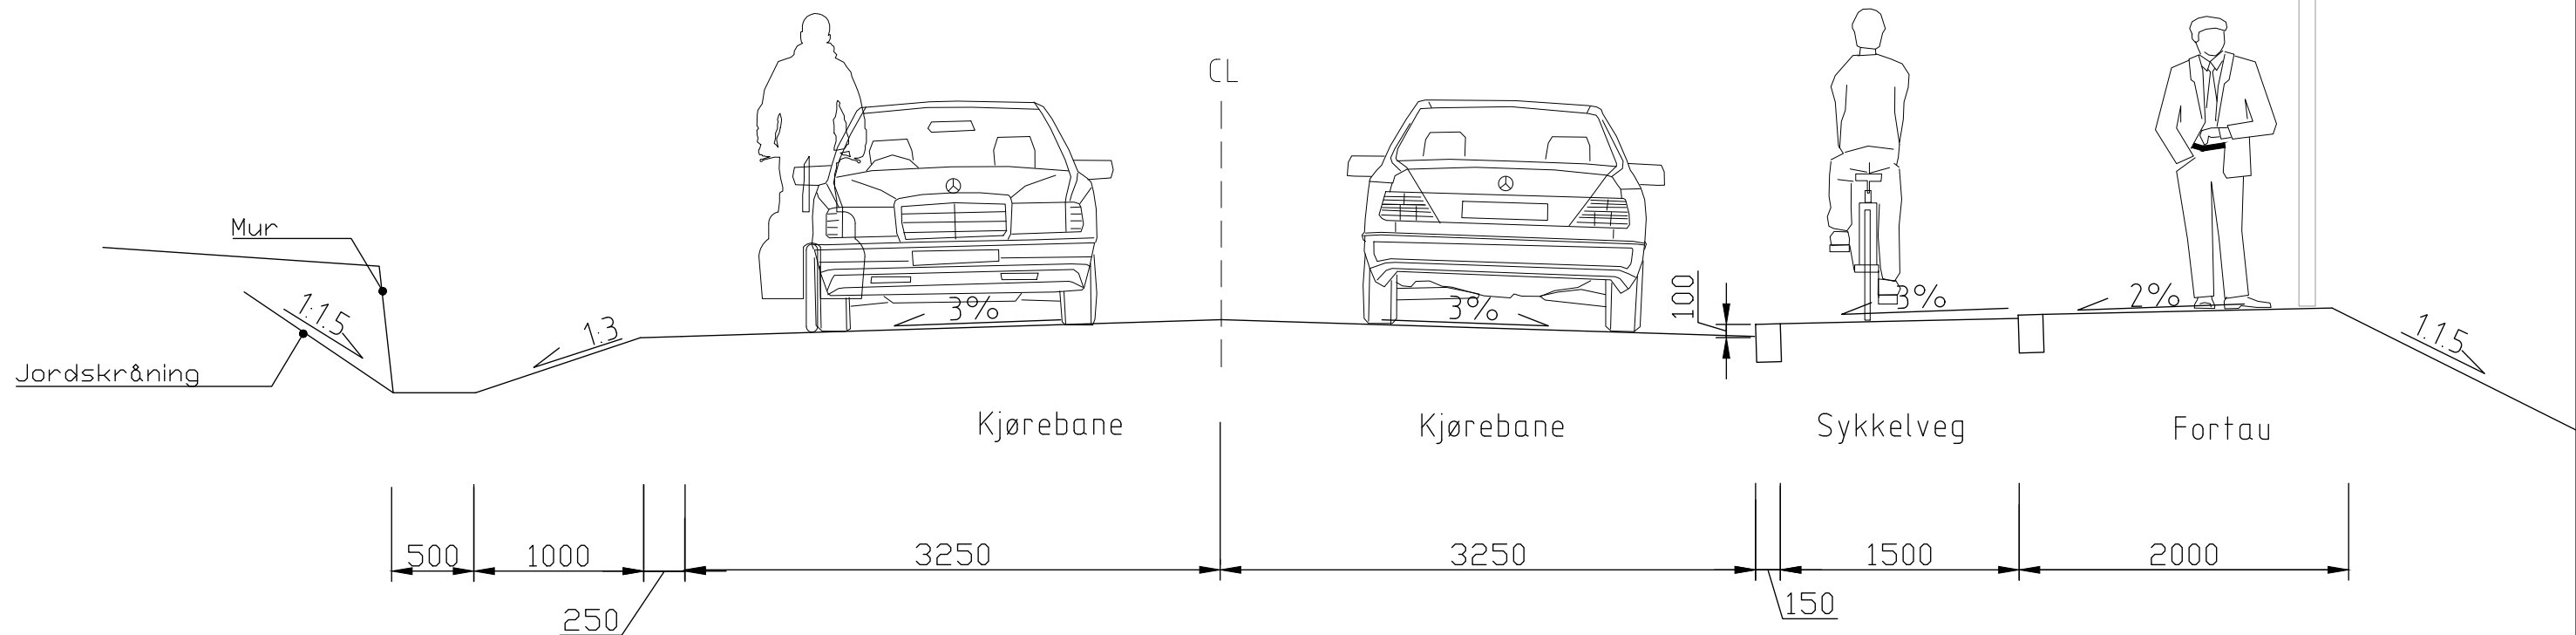


Fv.2388 Prost bloms gate,
Føllingstads veg, Ludvig skattums gate
Asfalterte kryss

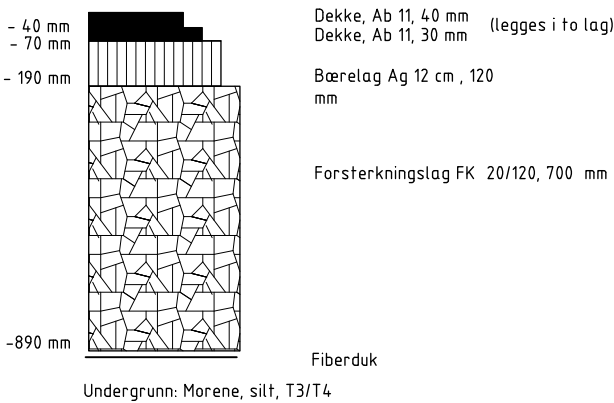


Sykkelsti / fortau

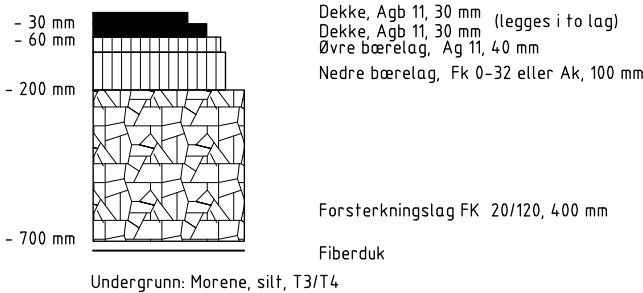


Jørgen Moes gate, Parkvegen, Kauffeldts gate, F.L.
Suhrs veg, Kirkevegen, Tranbergveien

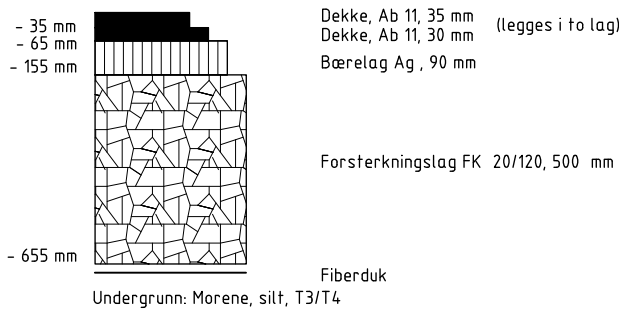


Hunn terrasse, Kråkejordet terrasse
Skogveien

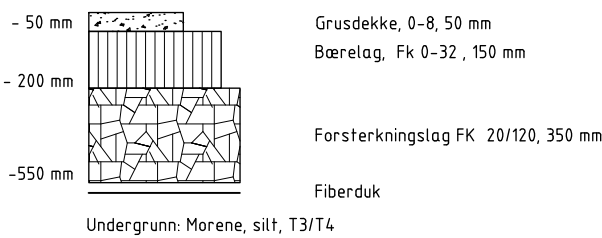

Avkjørsler asfaltert

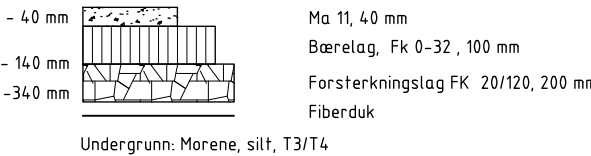


Avkjørsler grus

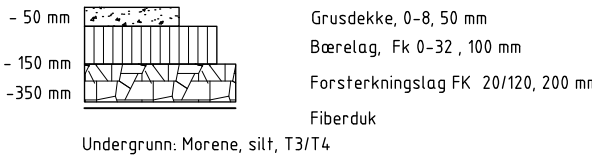


Revisjon	Revisjonen gjelder	Utarb	Kontr	Godkjent	Rev. dato
		Tegningsdato 22.02.2020			
FV2388 S4D1 m 9330 - 10379		Bestiller Innlandet fylkeskommune			
Fv. 2388 Prost bloms gate		Produsert av Innlandet fylkeskommune			
Normalprofil og overbygning		Prosjektnummer 2020/20924			
Reguleringsplan		Prosjektfasennummer			
		Arkivreferanse			
		Målestokk A1-format 1:500			
		1:1000			
		Koordinatsystem UTM32/NN2000			
Utarbeidet av	Kontrollert av	Godkjent av	Konsulentarkiv	Tegningsnummer / revisjonsbokstav	
stesem	runbra	knufter		F002	


GRØFTETVERRSNITT IF ANLEGG
med overløp i samme grøft
M=1:50

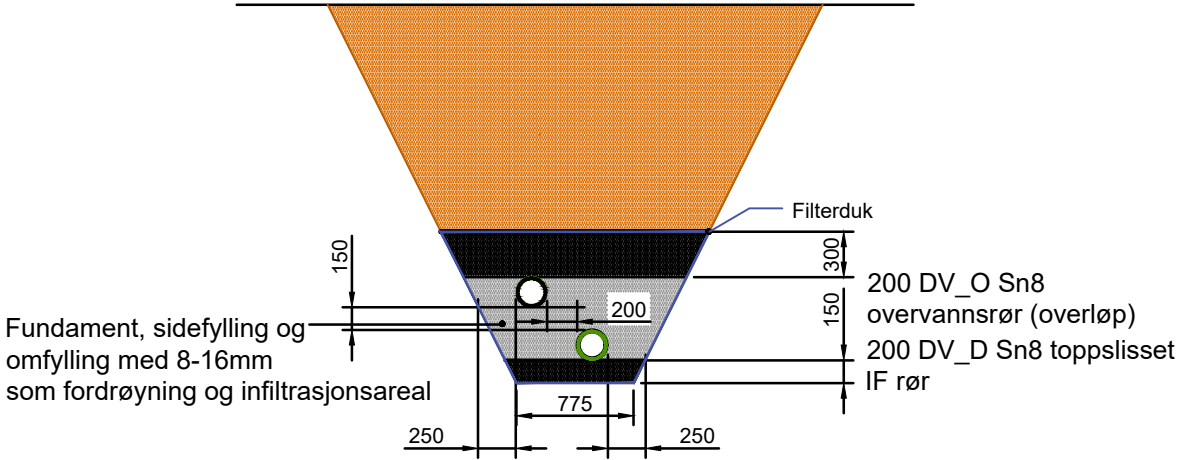

GRØFTETVERRSNITT
INFILTRASJONSANLEGG
M=1:50


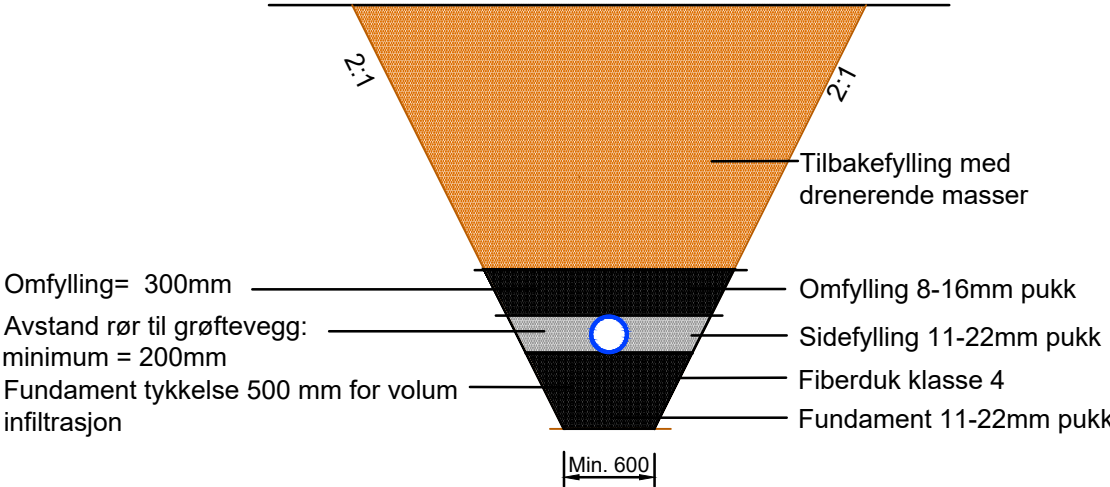


GRØFTETVERRSNITT VA ANLEGG
MED INFILTRASJON LANGS NY
KOMMUNAL HOVEDGRØFT
M=1:50

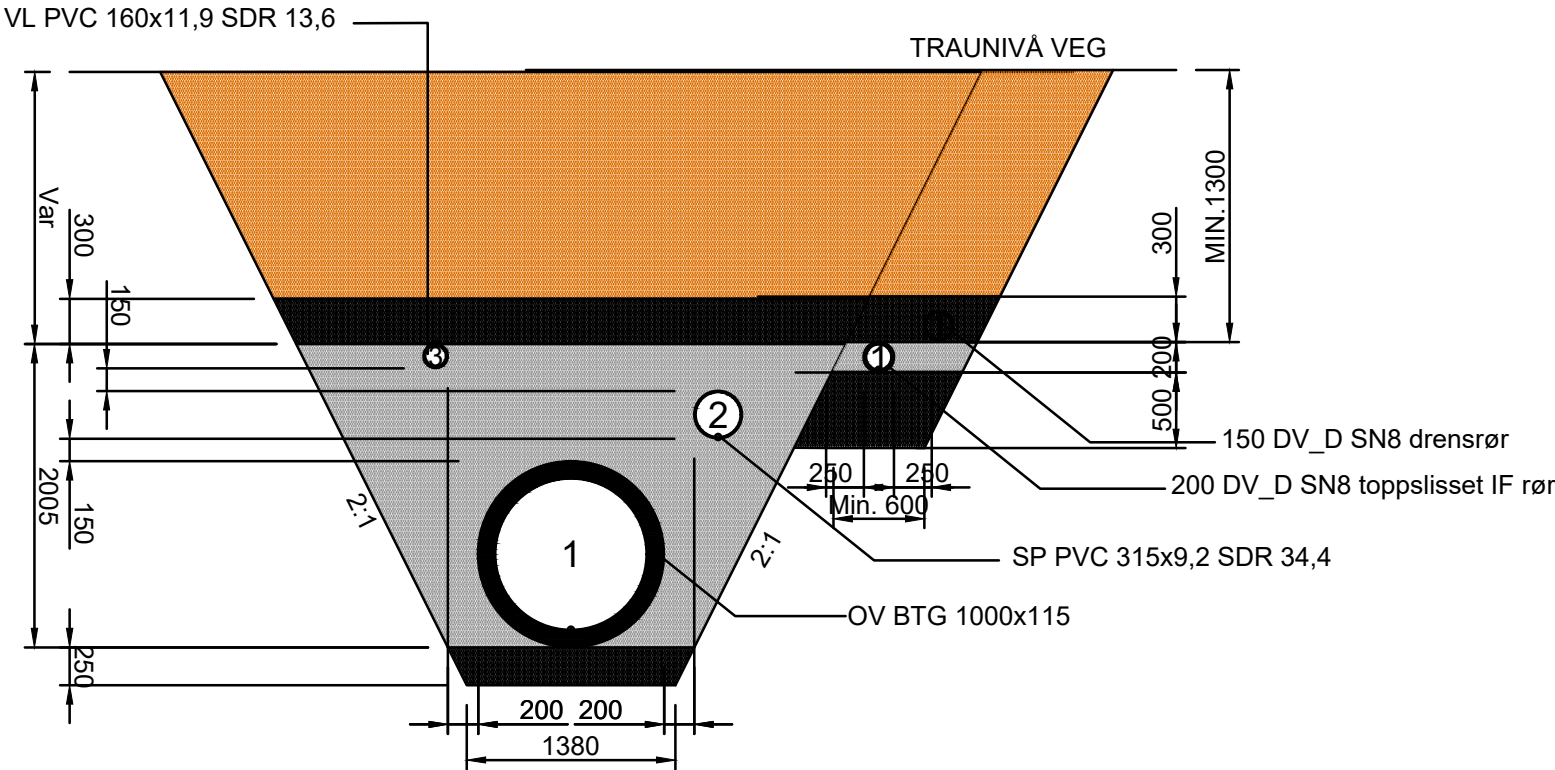


Revisjon	Revisjonen gjelder	Utarb	Kontr	Godkjent	Rev. dato
 FV2388 S4D1 m 9330 - 10379 Fv. 2388 Prost bloms gate Overvann detaljer Grøftesnitt Reguleringsplan		Tegningsdato		22.02.2020	
		Bestiller		Innlandet fylkeskommune	
		Produsert for		Innlandet fylkeskommune	
		Produsert av		Innlandet fylkeskommune	
		Arkivreferanse		2020/20924	
		Brutus			
		Målestokk A1-format			
		Målestokk A3-format		1:50	
		Koordinatsystem		EUREF89UTM32/NN2000	
Utarbeidet av	Kontrollert av	Godkjent av	Konsulentarkiv	Tegningsnummer / revisjonsbokstav	
Torgkv	runbra	knuber			
				G010	

SNITT INFILTRASJONSKUM MED
UTLØP TIL PUKKGRØFT
M=1:50

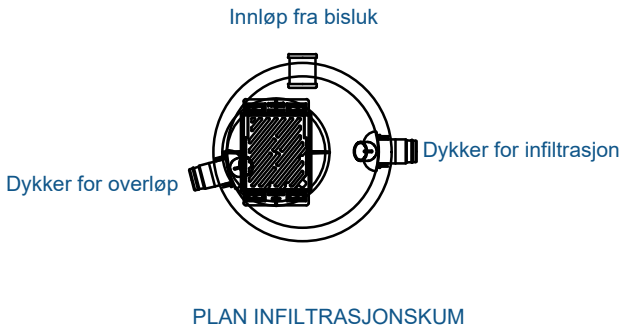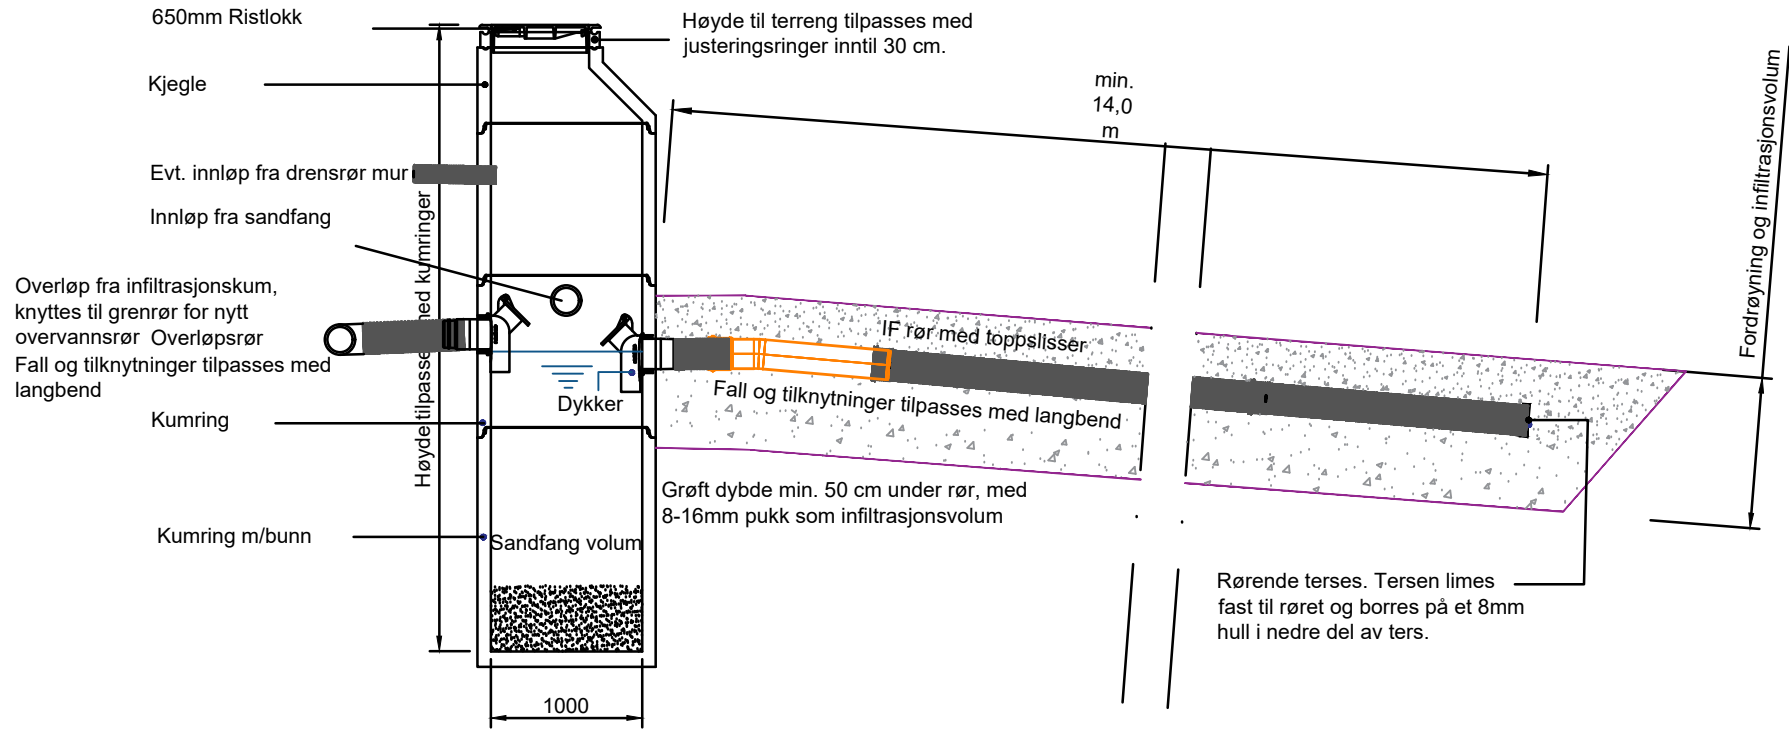

SNITT
INFILTRASJONSKUM
M=1:50

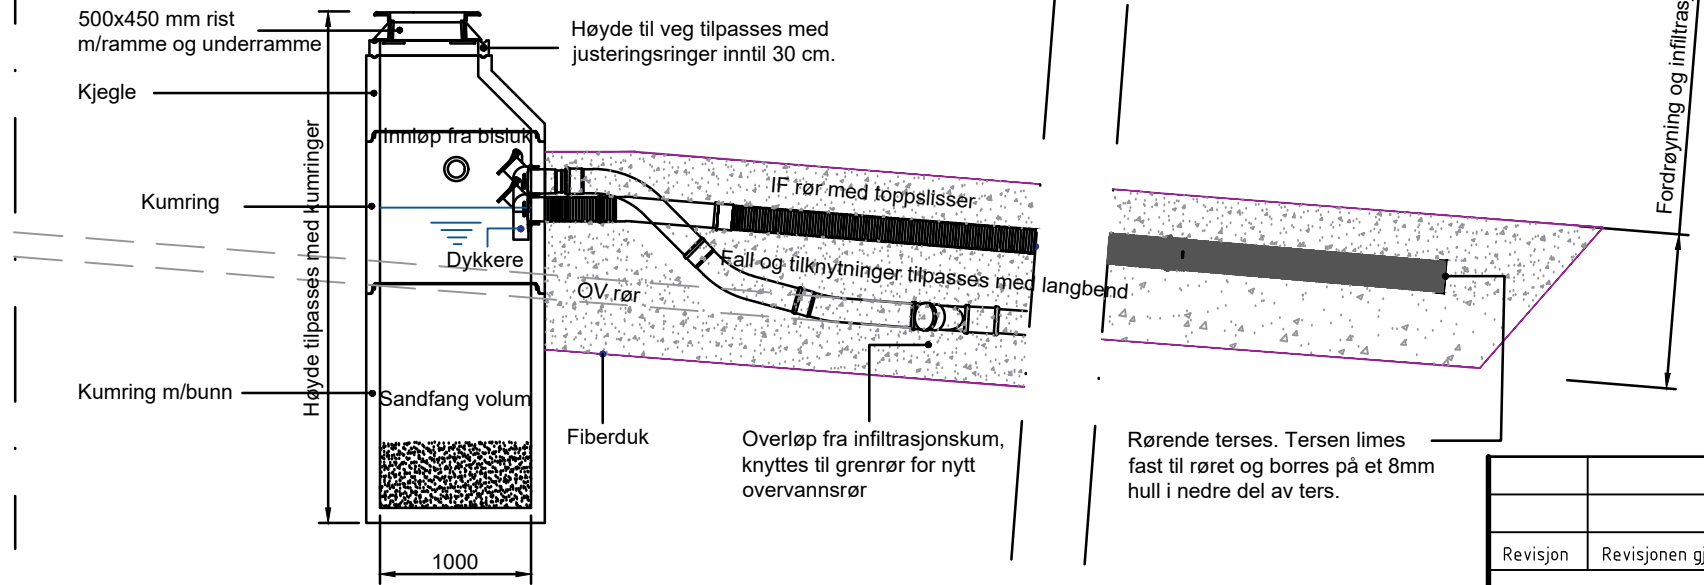

Revisjon	Revisjonen gjelder	Utarb	Kontr	Godkjent	Rev. dato
 FV2388 S4D1 m 9330 - 10379 Fv. 2388 Prost bloms gate Overvann detaljer Infiltrasjonskummer plan og snitt Reguleringsplan		Tegningsdato		22.02.2020	
		Bestiller		Innlandet fylkeskommune	
		Produsert for		Innlandet fylkeskommune	
		Produsert av		Innlandet fylkeskommune	
		Arkivreferanse		2020/20924	
		Brutus			
		Målestokk A1-format			
		Målestokk A3-format		1:50	
		Koordinatsystem		EUREF89UTM32/NN2000	
Utarbeidet av	Kontrollert av	Godkjent av	Konsulentarkiv	Tegningsnummer /	
Torgkv	runbra	knuber		revisjonsbokstav	
				G011	

M=1:50

VL

SP

0V

Kantstein

Dykker for overløp

Overløp til kommunalt nett

Dykker for infiltrasjon

Innløp fra hjelpesluk

VEGGRØFT

Innløp fra evt. drengsrør

Merknader:
Prinsippet viser infiltrasjon i utvidelse av ny kommunal VA-grøft, se tegning GH010.

Overløp er tenkt anført på kommunal betong overvannsledning.

Revisjon	Revisjonen gjelder	Utarb	Kontr	Godkjent	Rev. dato
 Innlandet fylkeskommune		Tegningsdato	22.02.2020		
		Bestiller	Innlandet fylkeskommune		
		Produsert for	Innlandet fylkeskommune		
		Produsert av	Innlandet fylkeskommune		
		Arkivreferanse	2020/20924		
		Brutus			
		Målestokk A1-format			
		Målestokk A3-format	1:50		
		Koordinatsystem	EUREF89UTM32/NN2000		
Utarbeidet av	Kontrollert av	Godkjent av	Konsulentarkiv	Tegningsnummer / revisjonsbokstav	G012
Torgkv	runbra	knuber			

0V

SP

0V

Kantstein

Overløp til kommunalt nett

Innløp fra hjelpesluk

VEGGRØFT

Dykker for overløp

Innløp fra evt. drensrør	
--------------------------	--

Dykker for infiltrasjon


Infiltrasjonsgrøft

Prinsippet viser infiltrasjon i under ny veggroft på utsiden av ny GSV..


Overløp er tenkt anført på kommunal betong overvannsledning.

Revisjon	Revisjonen gjelder	Utarb	Kontr	Godkjent	Rev. dato
 Innlandet fylkeskommune		Tegningsdato		22.02.2020	
		Bestiller		Innlandet fylkeskommune	
		Produsert for		Innlandet fylkeskommune	
		Produsert av		Innlandet fylkeskommune	
		Arkivreferanse		2020/20924	
		Brutus			
		Målestokk A1-format			
Målestokk A3-format		1:50			
Koordinatsystem		EUREF89UTM32/NN2000			
Utarbeidet av	Kontrollert av	Godkjent av	Konsulentarkiv	Tegningsnummer / revisjonsbokstav	G013
Torgkv	runbra	knuber			

PLAN OG SNITT BISLUK/HJELPESLUK
M=1:50

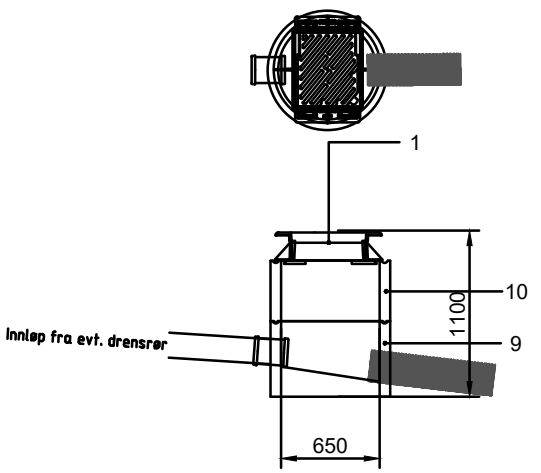



PLAN OG SNITT INFILTRASJONSKUM MED
SANDFANG
M=1:50

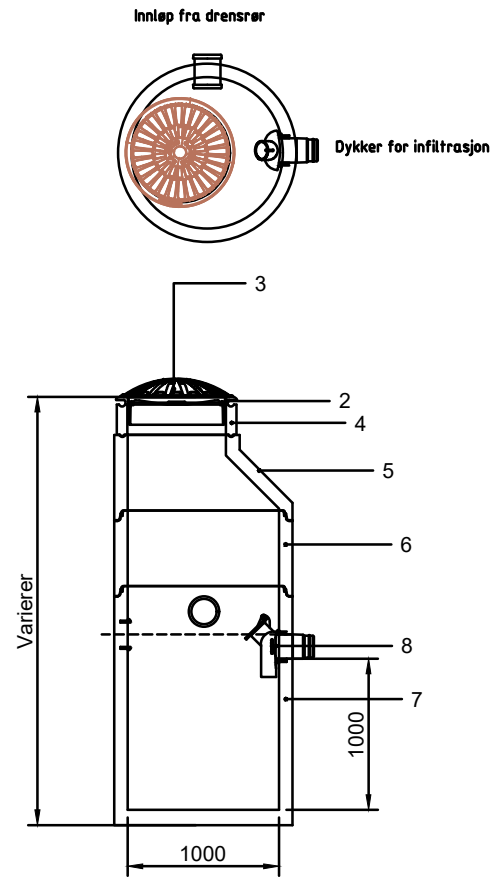

POS-LISTE			
Pos	Beskrivelse	Dimensjon	Anmerkning
1	Ramme med gaterist	650	Med lås og dempering
2	Ramme og støttering	650	Med lås og dempering
3	Kuppelrist	650	Høyde=200
4	Justeringsring	650	Høyde=200
5	Kjegle	1000	Høyde=500
6	Kumring	1000	Høyde=500
7	Kumring m/bunn	1000	Høyde= 1510
8	Dykker med lokk	200	
9	Bisluk	650	Høyde=500
10	Kumring	650	Høyde=400

Revisjon	Revisjonen gjelder	Utarb	Kontr	Godkjent	Rev. dato
 FV2388 S4D1 m 9330 - 10379 Fv. 2388 Prost bloms gate Overvann detaljer Kummer Reguleringsplan		Tegningsdato		22.02.2020	
		Bestiller		Innlandet fylkeskommune	
		Produsert for		Innlandet fylkeskommune	
		Produsert av		Innlandet fylkeskommune	
		Arkivreferanse		2020/20924	
		Brutus			
		Målestokk A1-format			
		Målestokk A3-format		1:50	
		Koordinatsystem		EUREF89UTM32/NN2000	
Utarbeidet av	Kontrollert av	Godkjent av	Konsulentarkiv	Tegningsnummer / revisjonsbokstav	
Torgkv	runbra	knuber			
				G014	

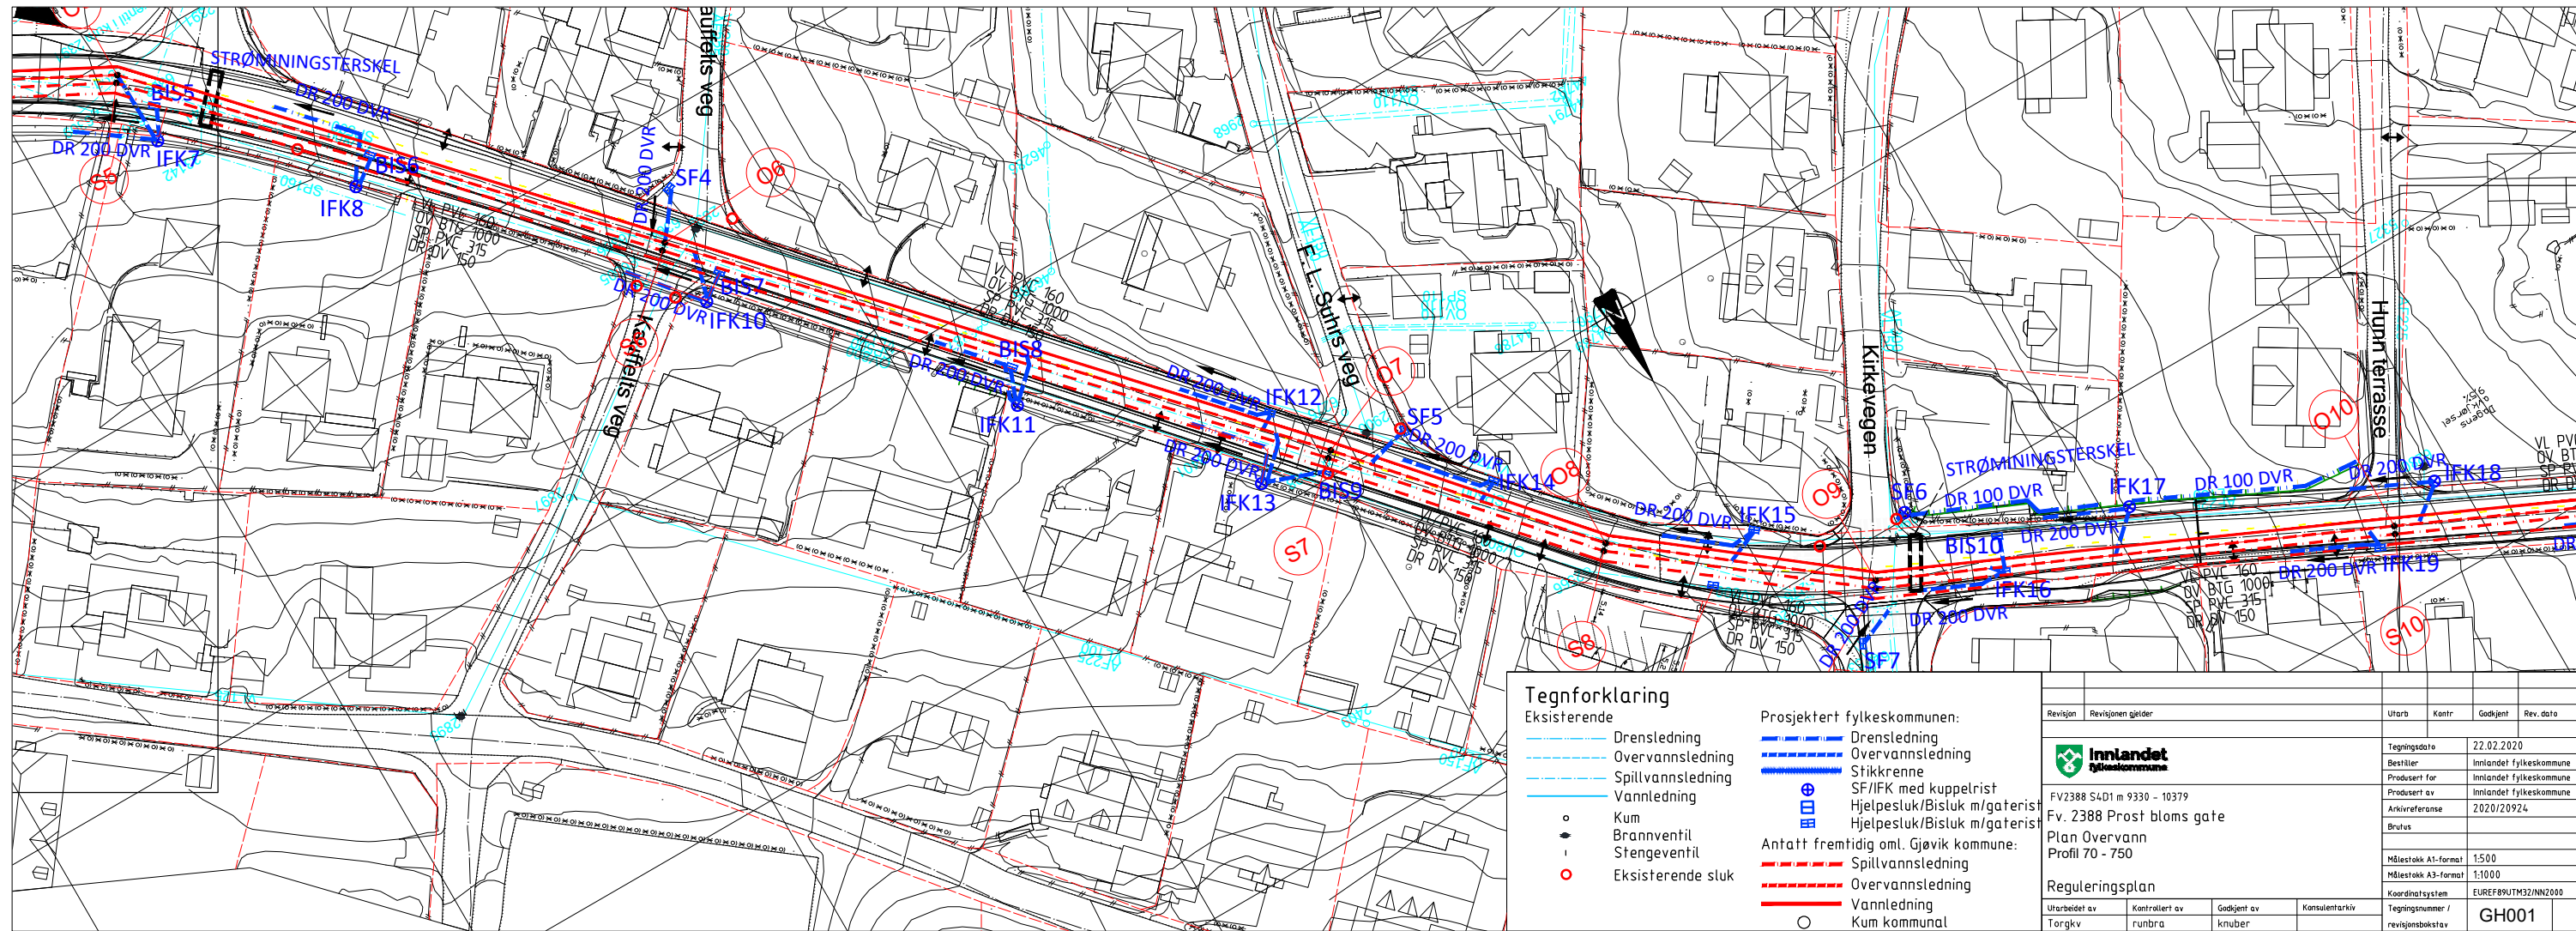

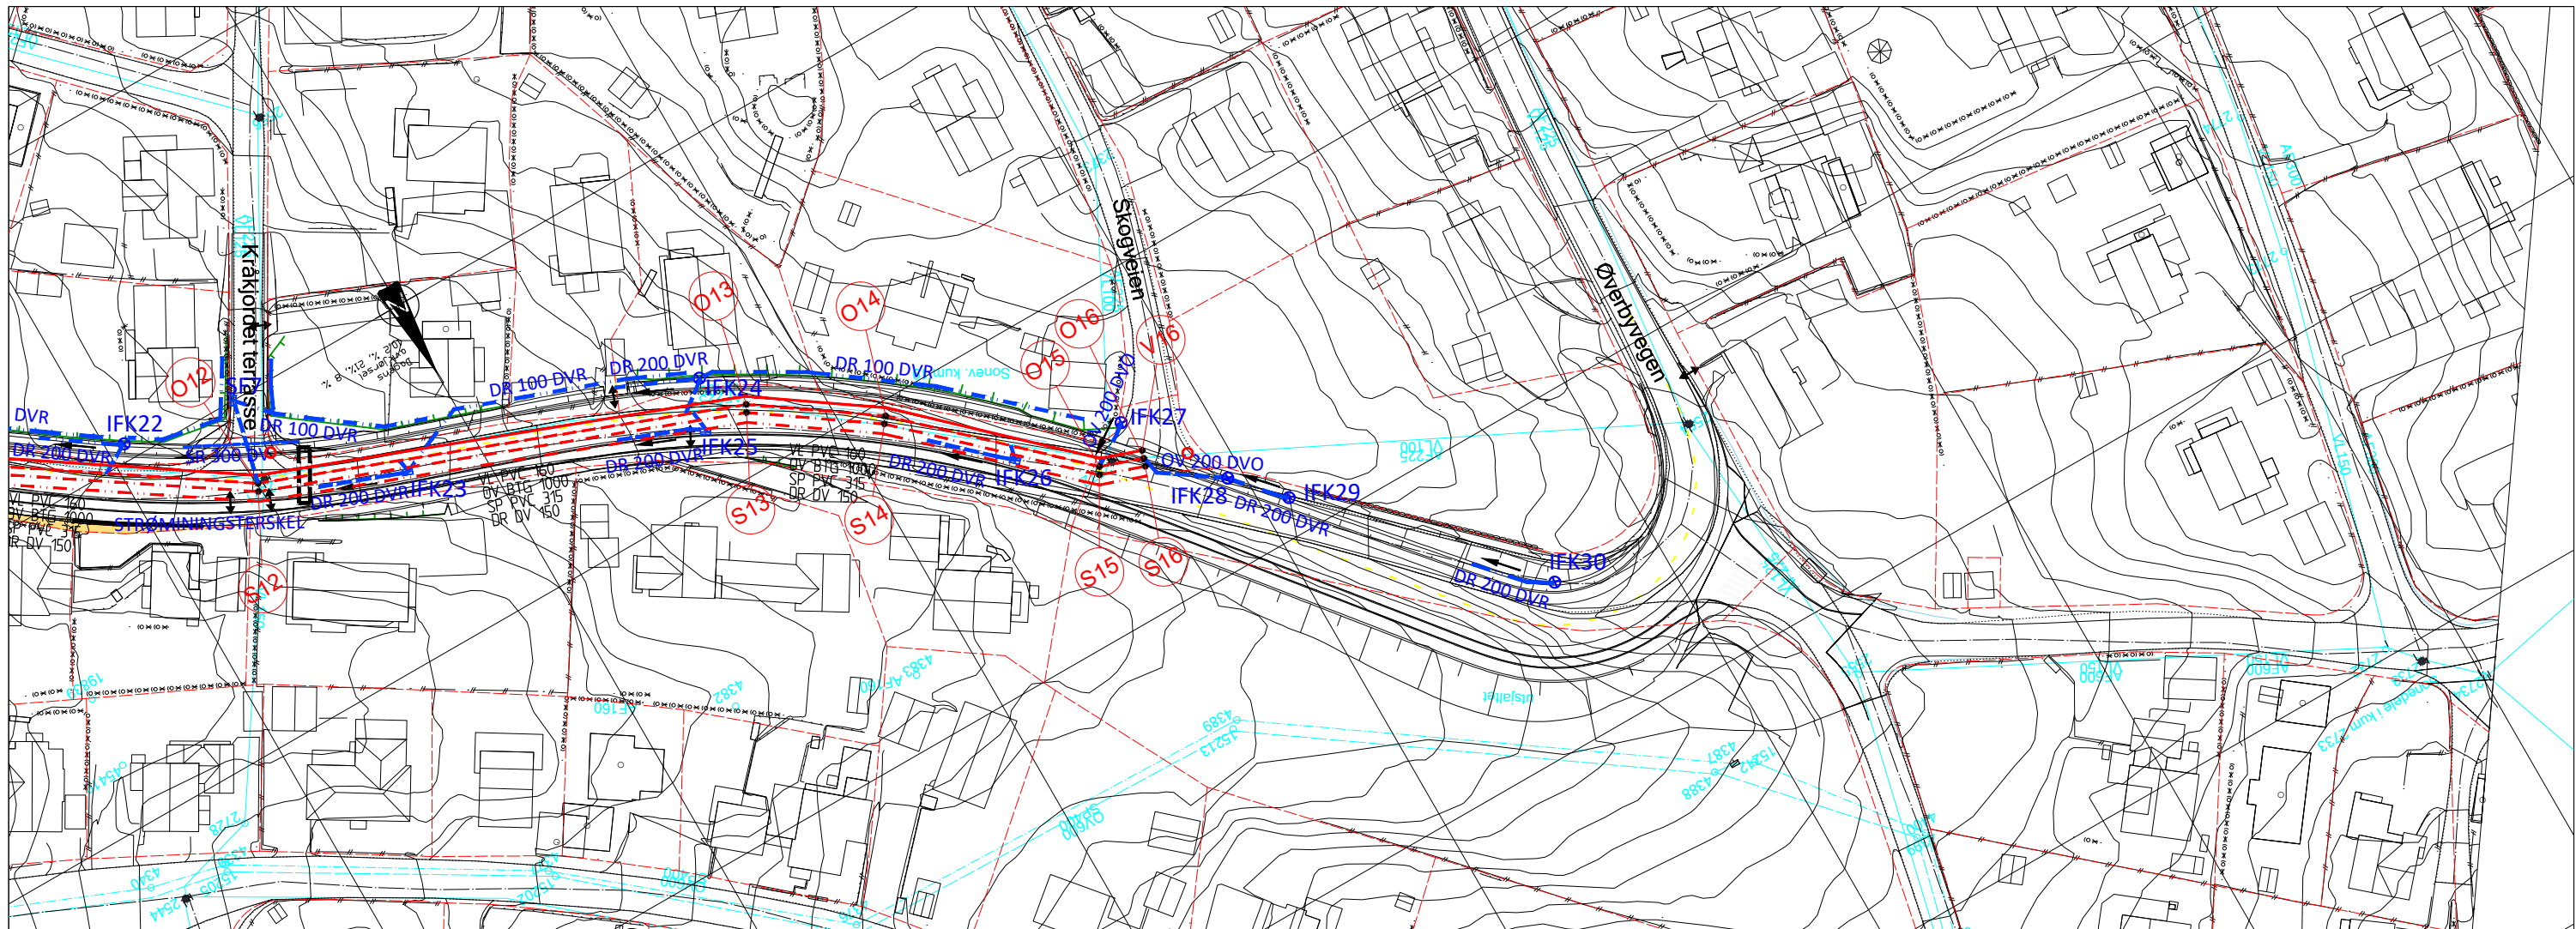

Tegnforklaring

Eksisterende

Drensledning

Overvannsledning

Spillvannsledning

Vannledning

Kum

Brannventil

Stengeventil

Eksisterende sluk

Prosjektert fylkeskommunen:

Drensledning

Overvannsledning

Stikkrenne

SF/IFK med kuppelrist

Hjelpesluk/Bisluk m/gaterist

Hjelpesluk/Bisluk m/gaterist

Antatt fremtidig oml. Gjøvik kommune:

Spillvannsledning

Overvannsledning


Vannledning

Kum kommunal


Revisjon	Revisjonen gjelder	Utarb	Kontr	Godkjent	Rev. dato
		Tegningsdato	22.02.2020		
FV2388 54D1 m 9330 - 10379		Bestiller	Innlandet fylkeskommune		
Fv. 2388 Prost bloms gate		Produsert for	Innlandet fylkeskommune		
Plan Overvann		Produsert av	Innlandet fylkeskommune		
Profil 750-1150		Arkivreferanse	2020/26924		
Reguleringsplan		Bruks			
Utarbeidet av		Kontrollert av	Godkjent av	Konsulentarkiv	
Torgkv		runbra	kruher		
		Tegningsnummer /	revisjonsbokstav		GH002
		Koordinatsystem	EUREF89UTM32/INN2000		


Prinsipp mur og gjerde mot eiendommer


M: A3 1:20

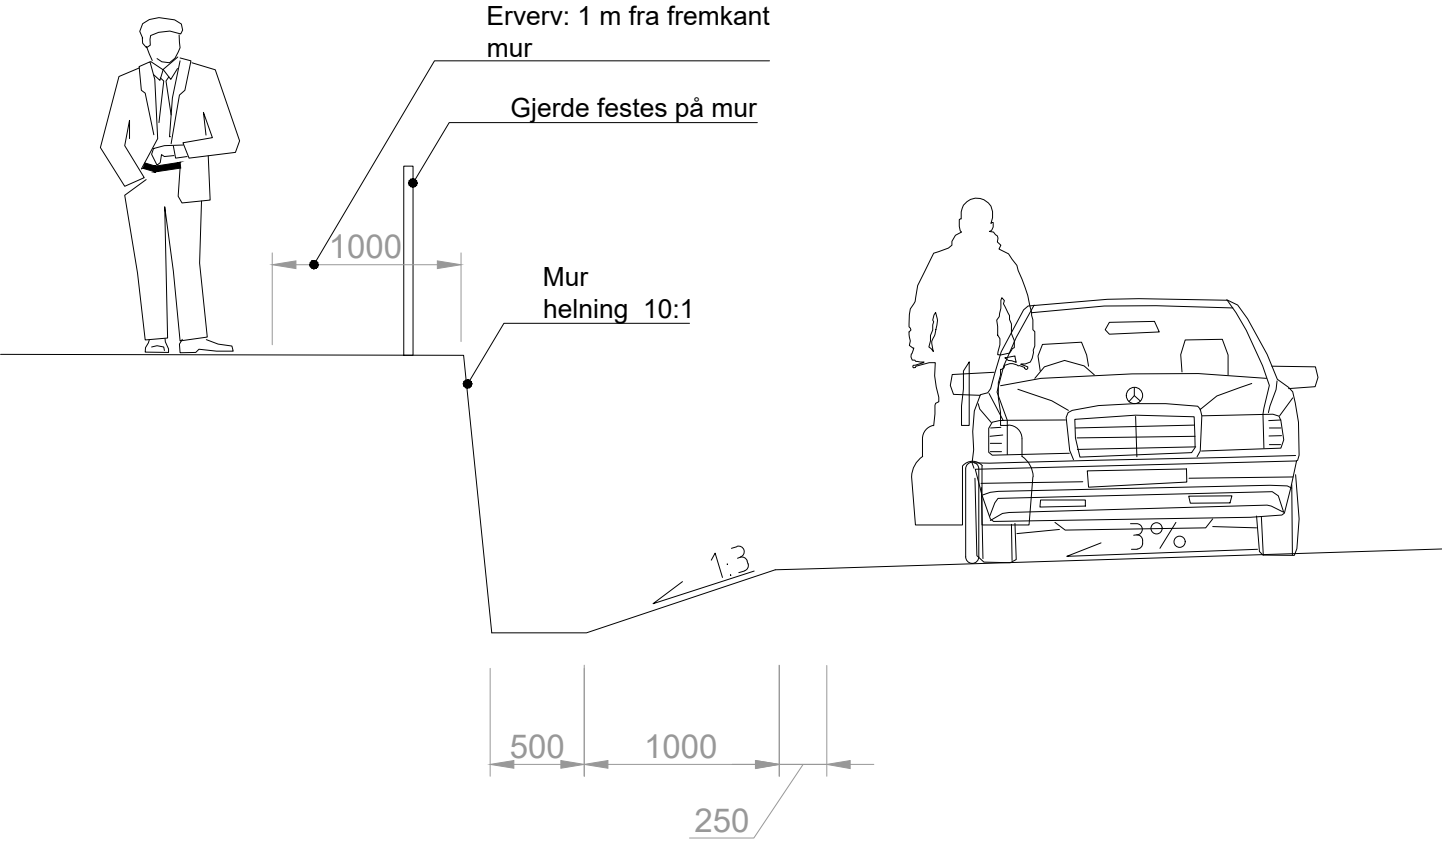



Revisjon	Revisjonen gjelder	Utarb	Kontr	Godkjent	Rev. dato
 FV2388 S4D1 m 9330 - 10379 Fv. 2388 Prost bloms gate Byggtekniske detaljer		Tegningsdato		22.02.2020	
		Bestiller		Innlandet fylkeskommune	
		Produsert for		Innlandet fylkeskommune	
		Produsert av		Innlandet fylkeskommune	
		Arkivreferanse		2020/20924	
		Brutus			
		Målestokk A1-format		Som vist på tegning	
		Målestokk A3-format		Som vist på tegning	
Reguleringsplan		Koordinatsystem		EUREF89/UTM32/NN2000	
Utarbeidet av	Kontrollert av	Godkjent av	Konsulentarkiv	Tegningsnummer /	
steseem	runbra	knuber		revisjonsbøkestav	
				J001	

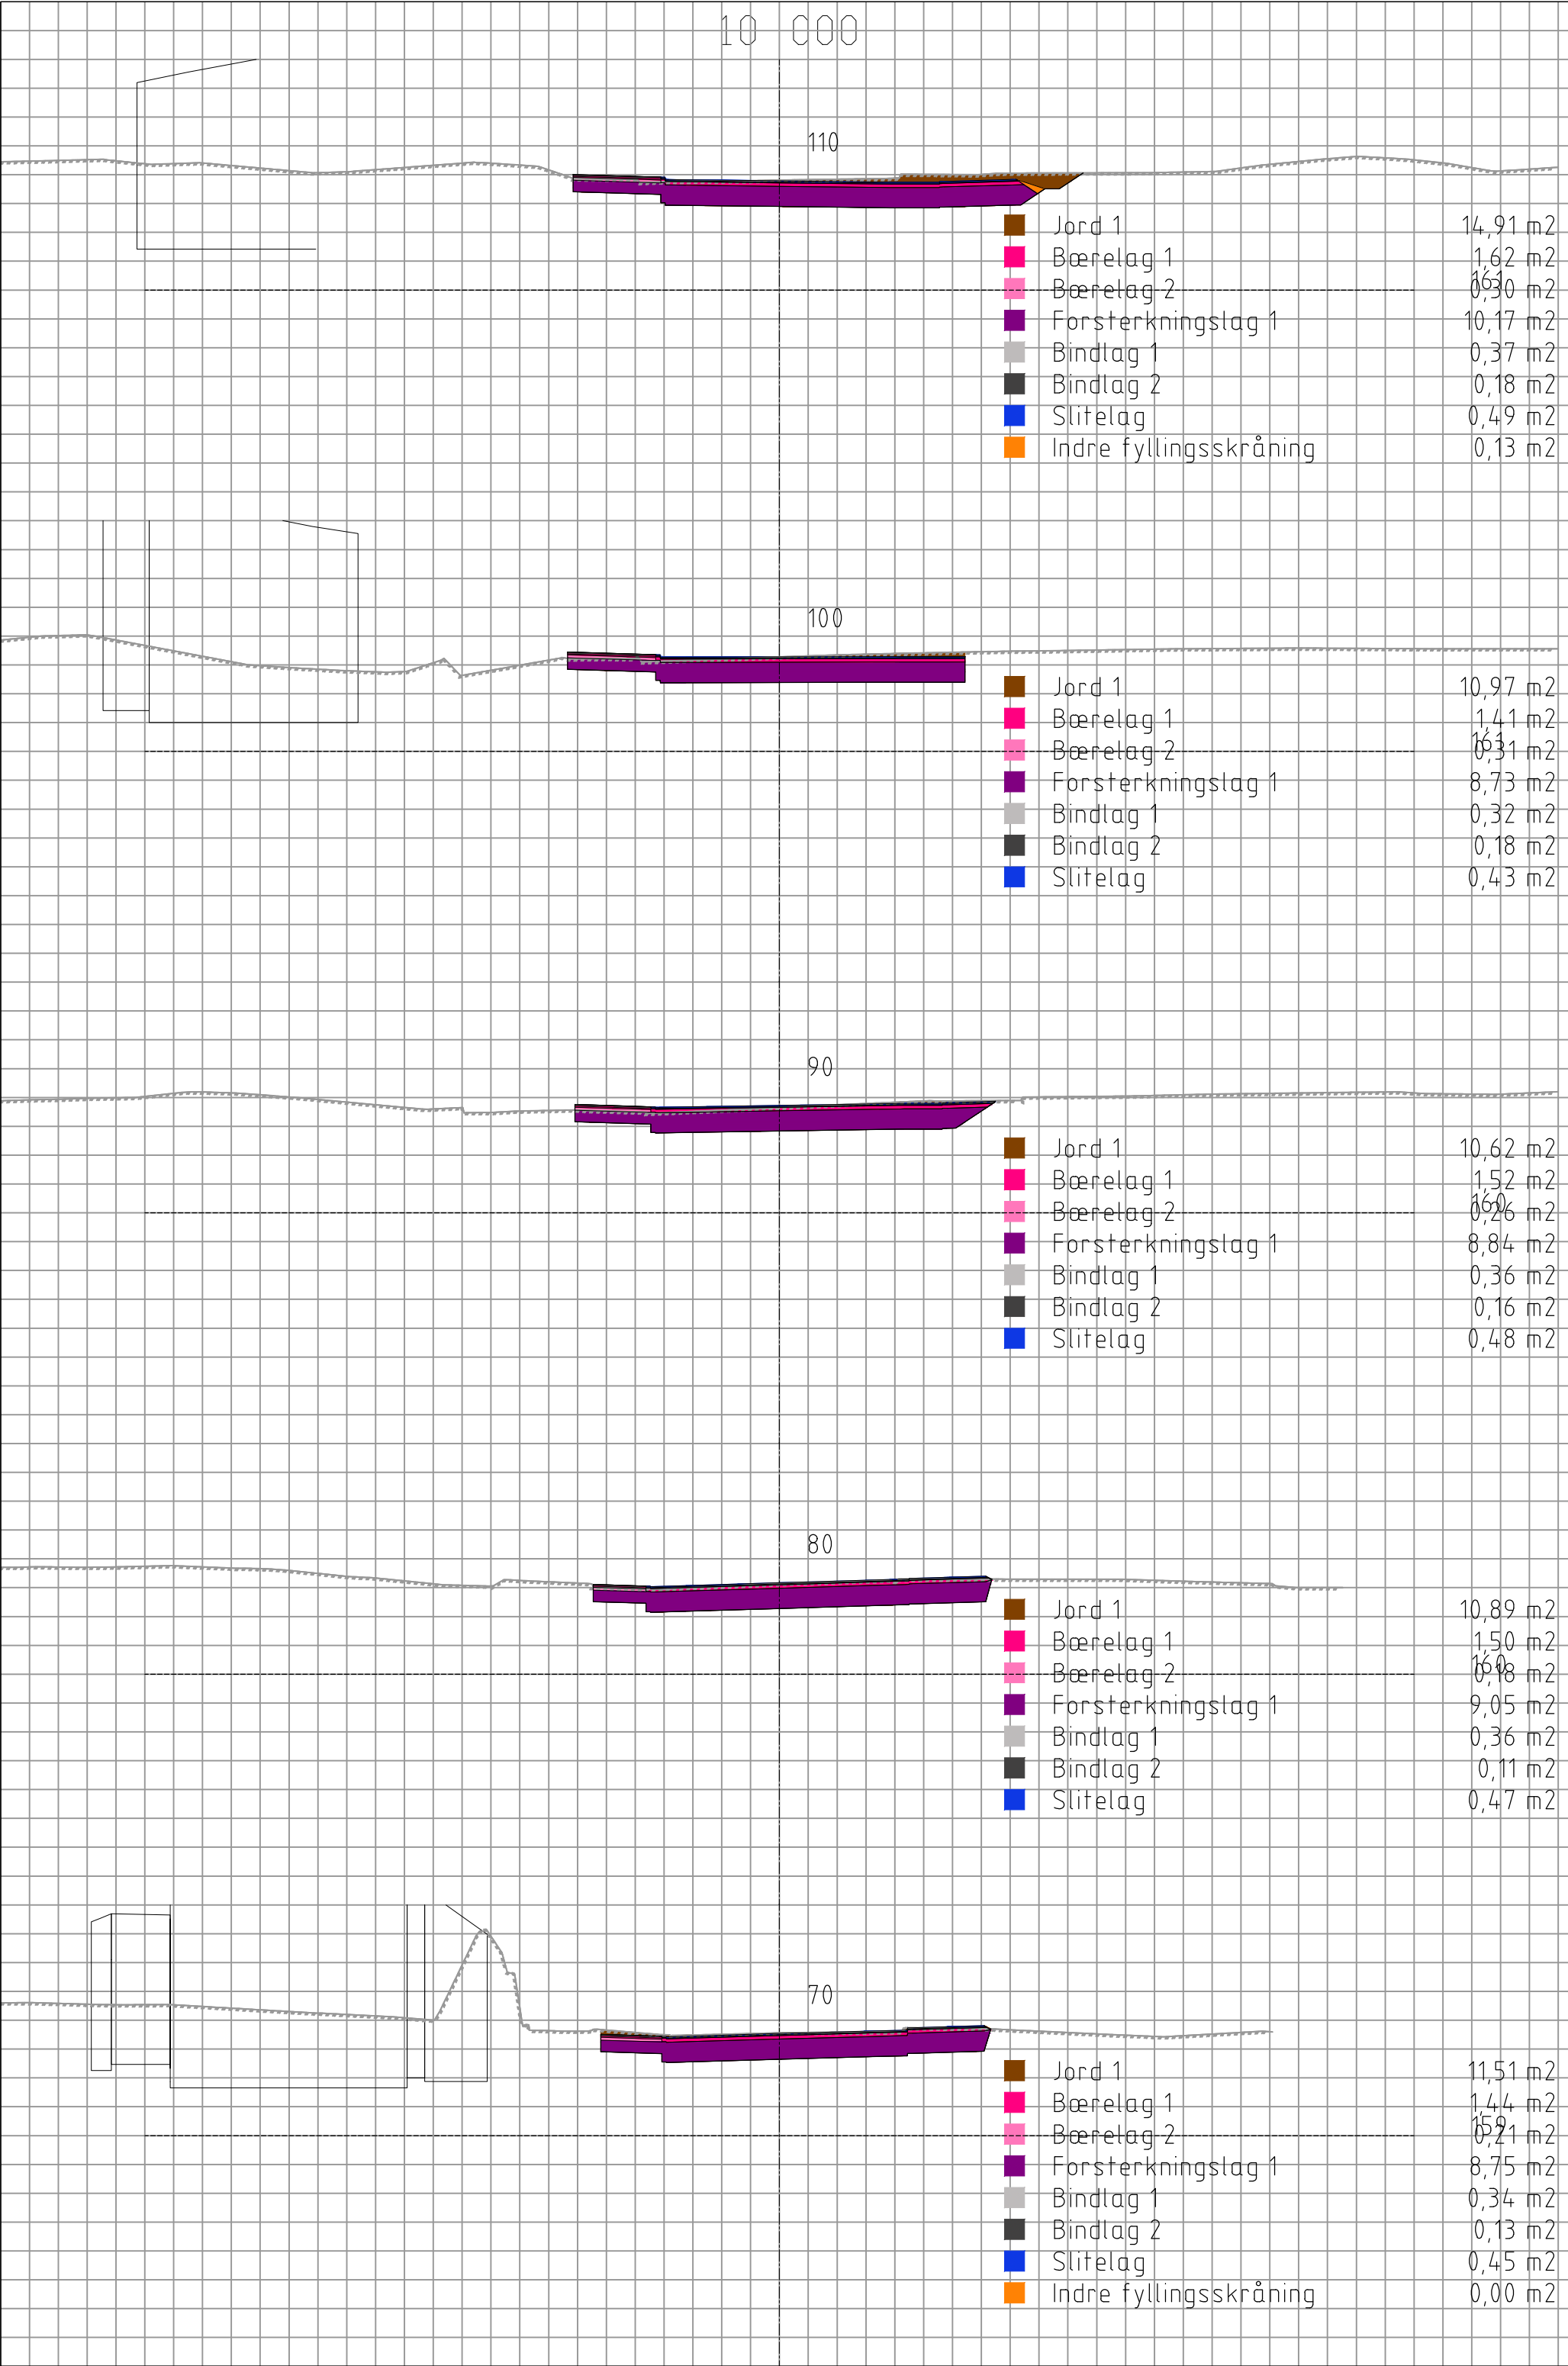


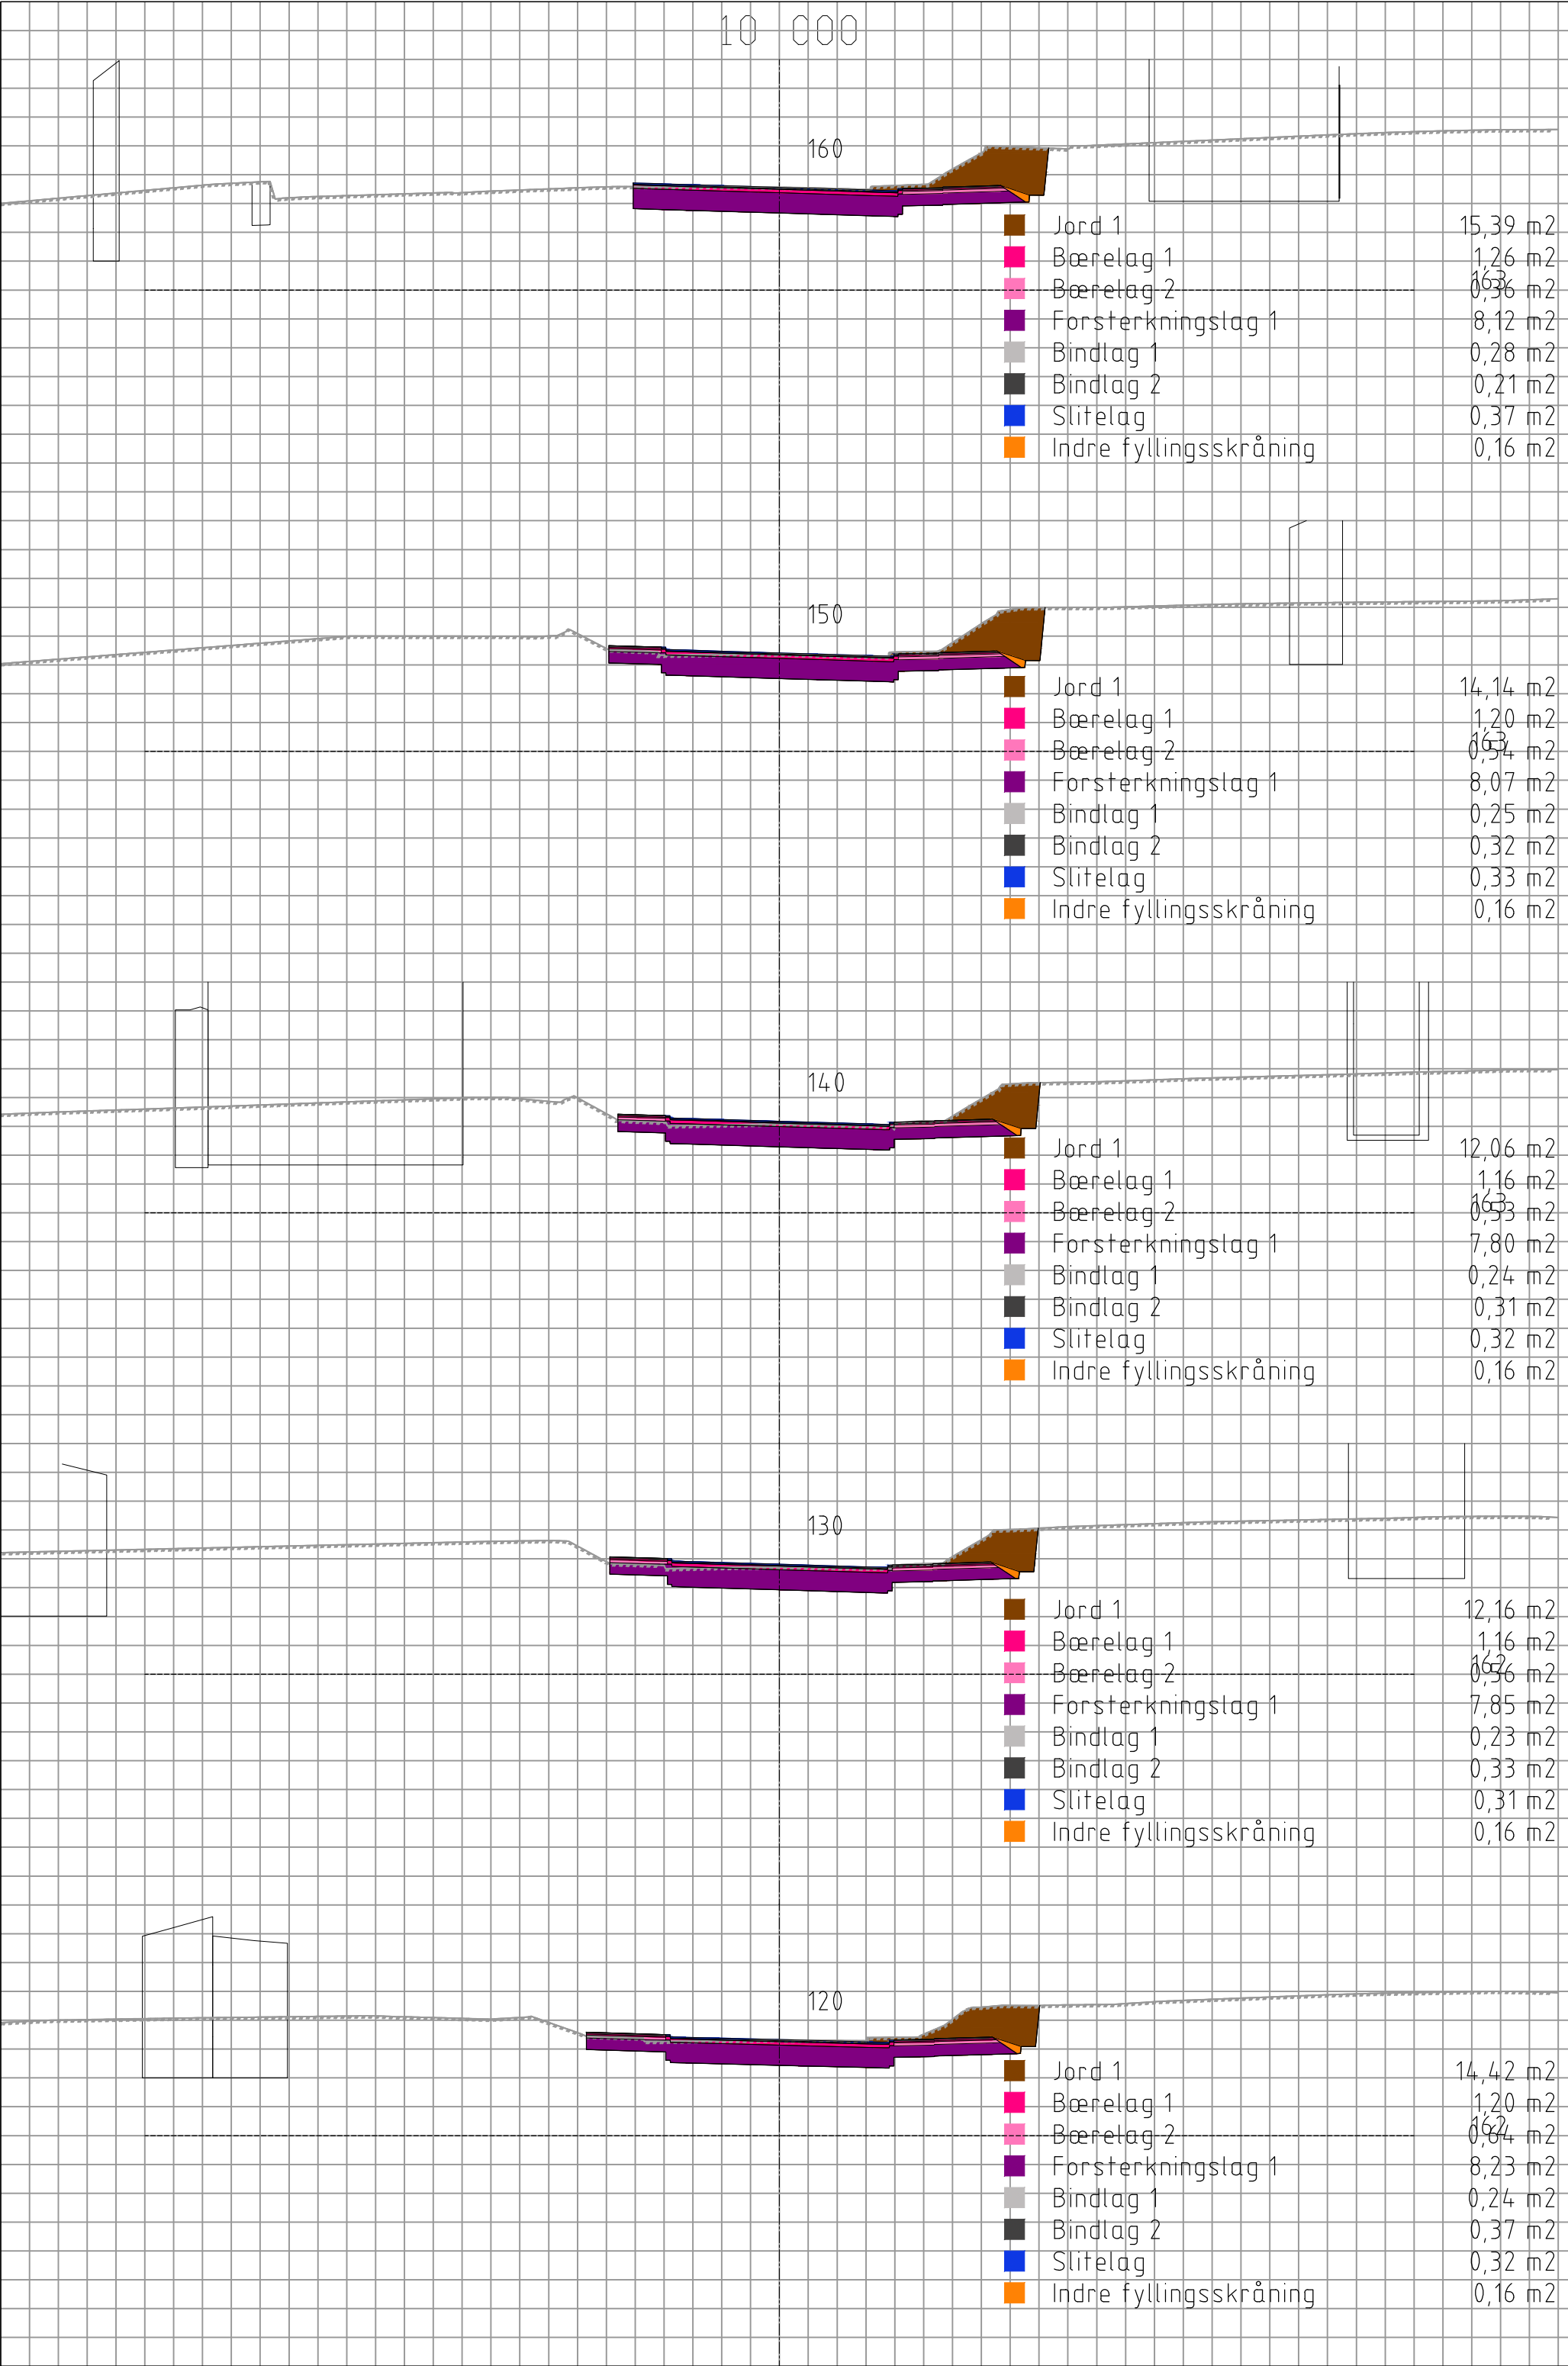

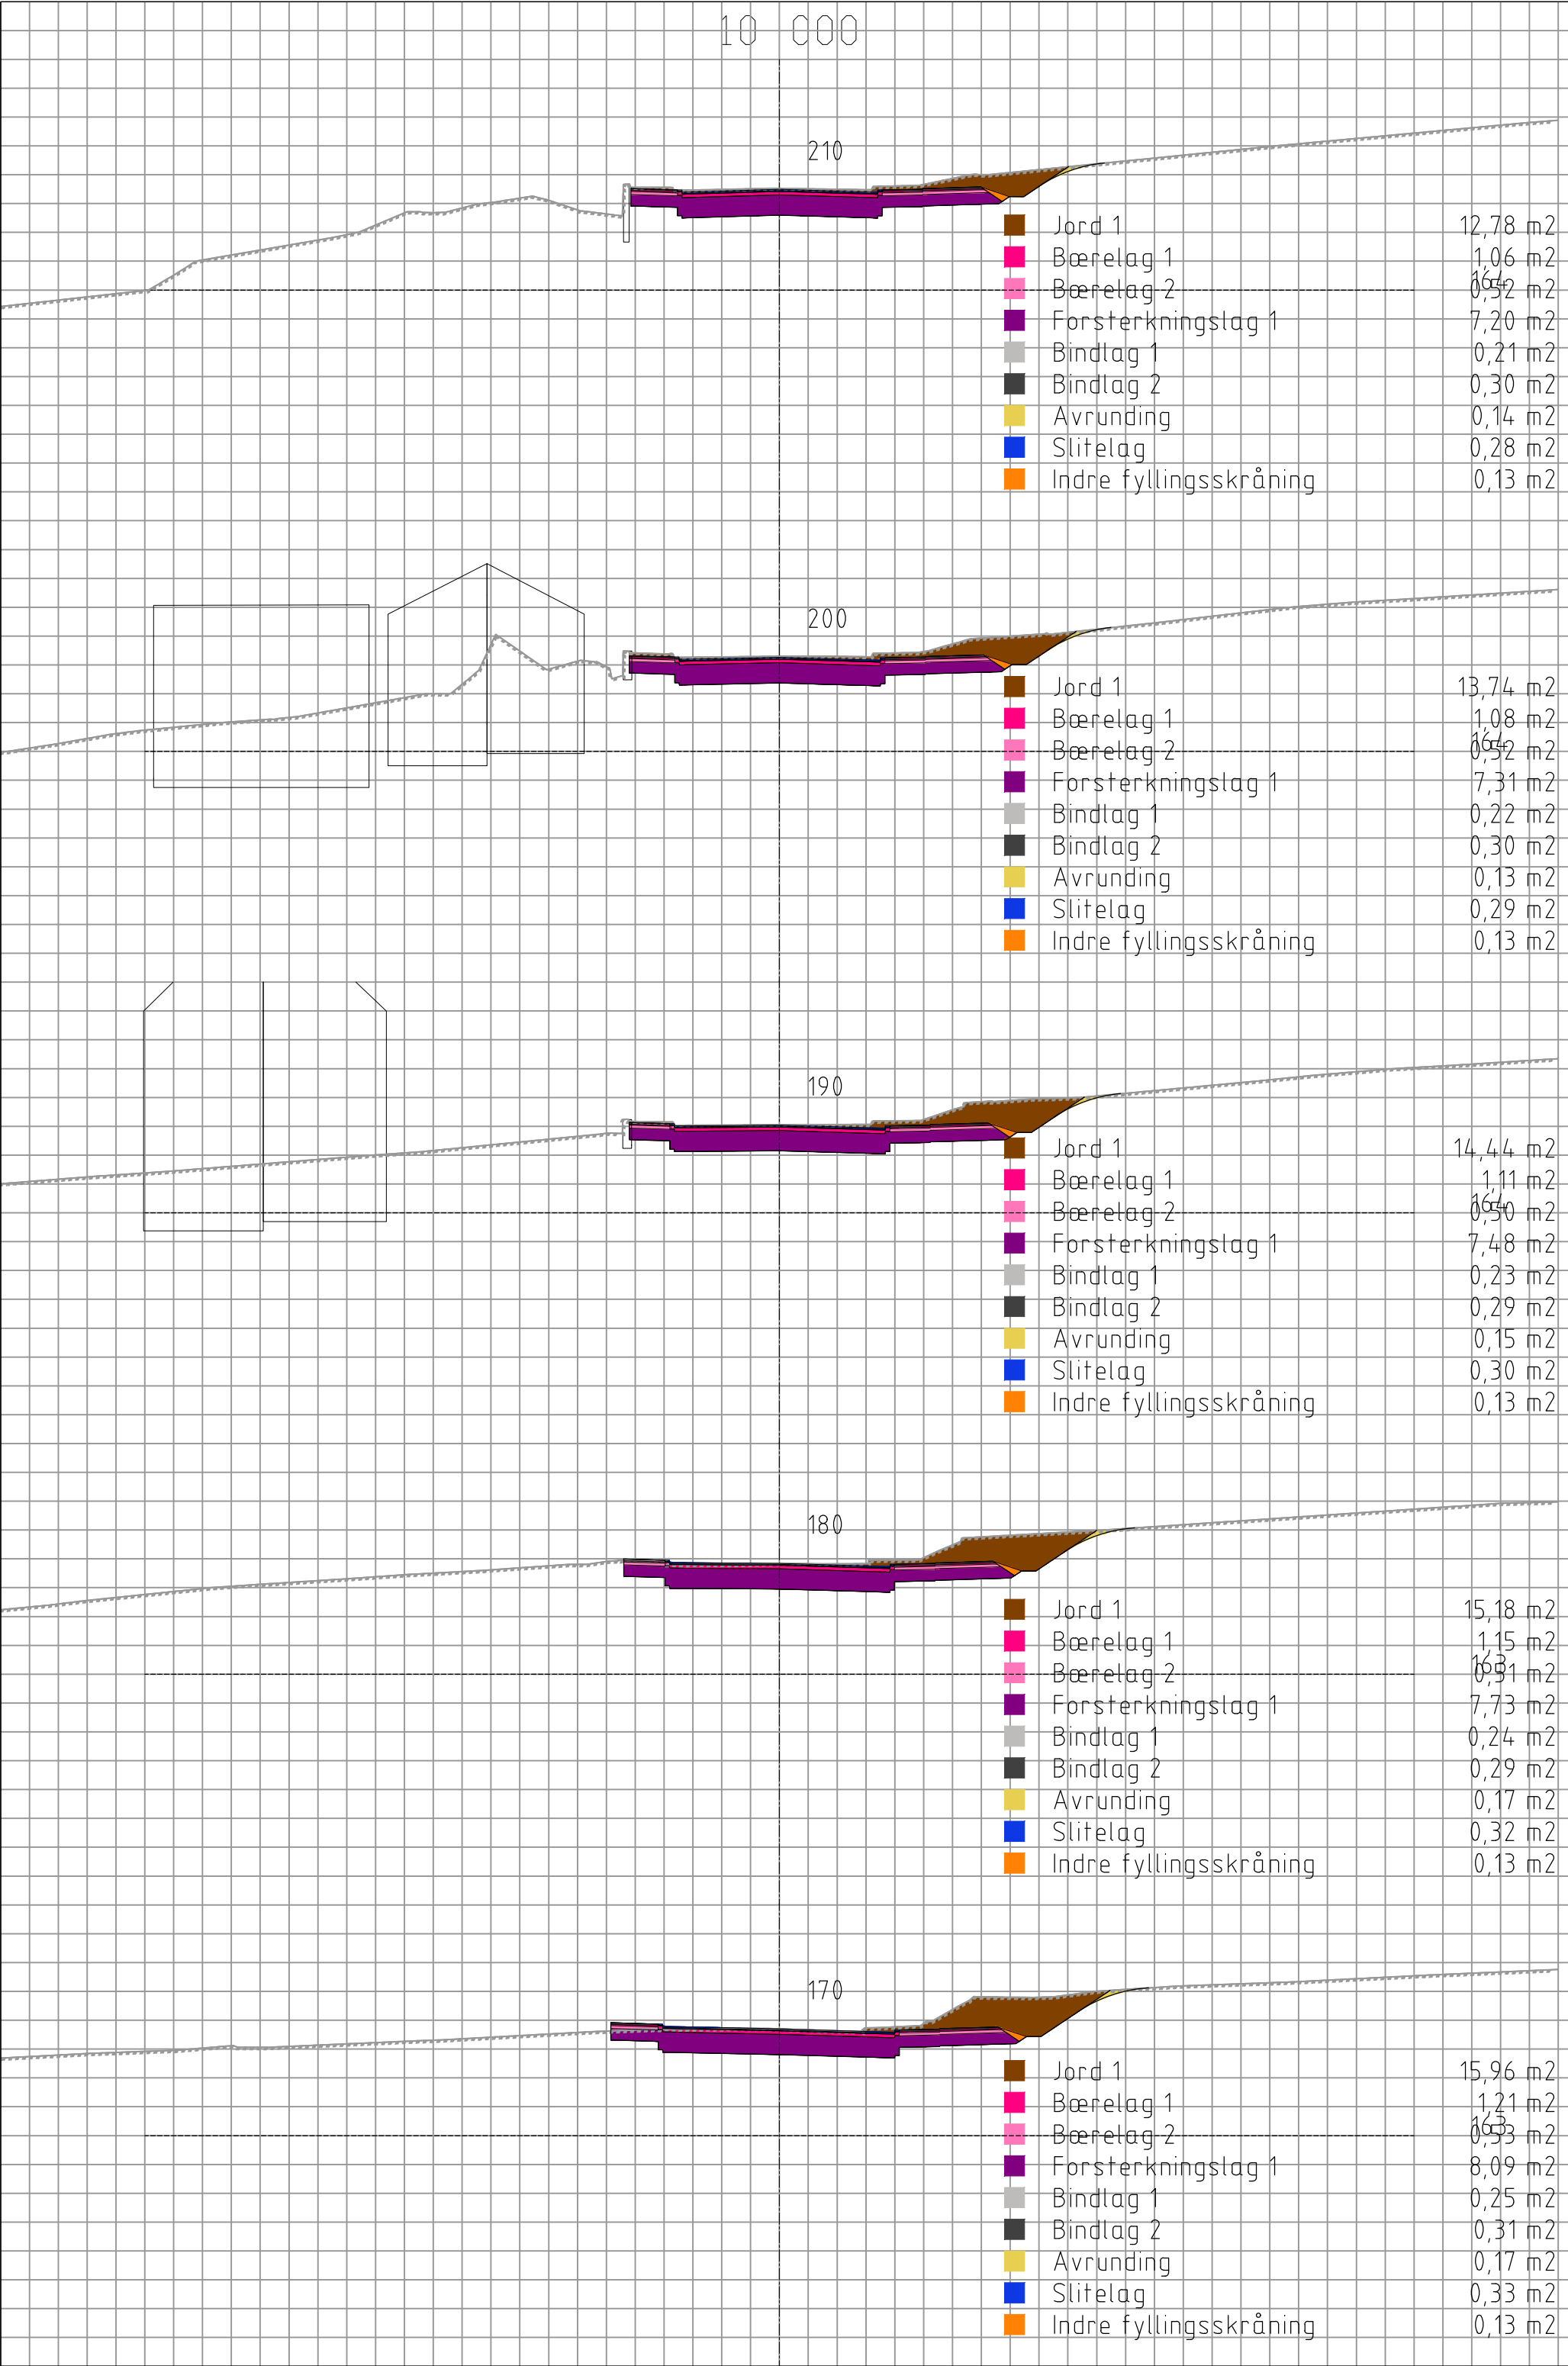


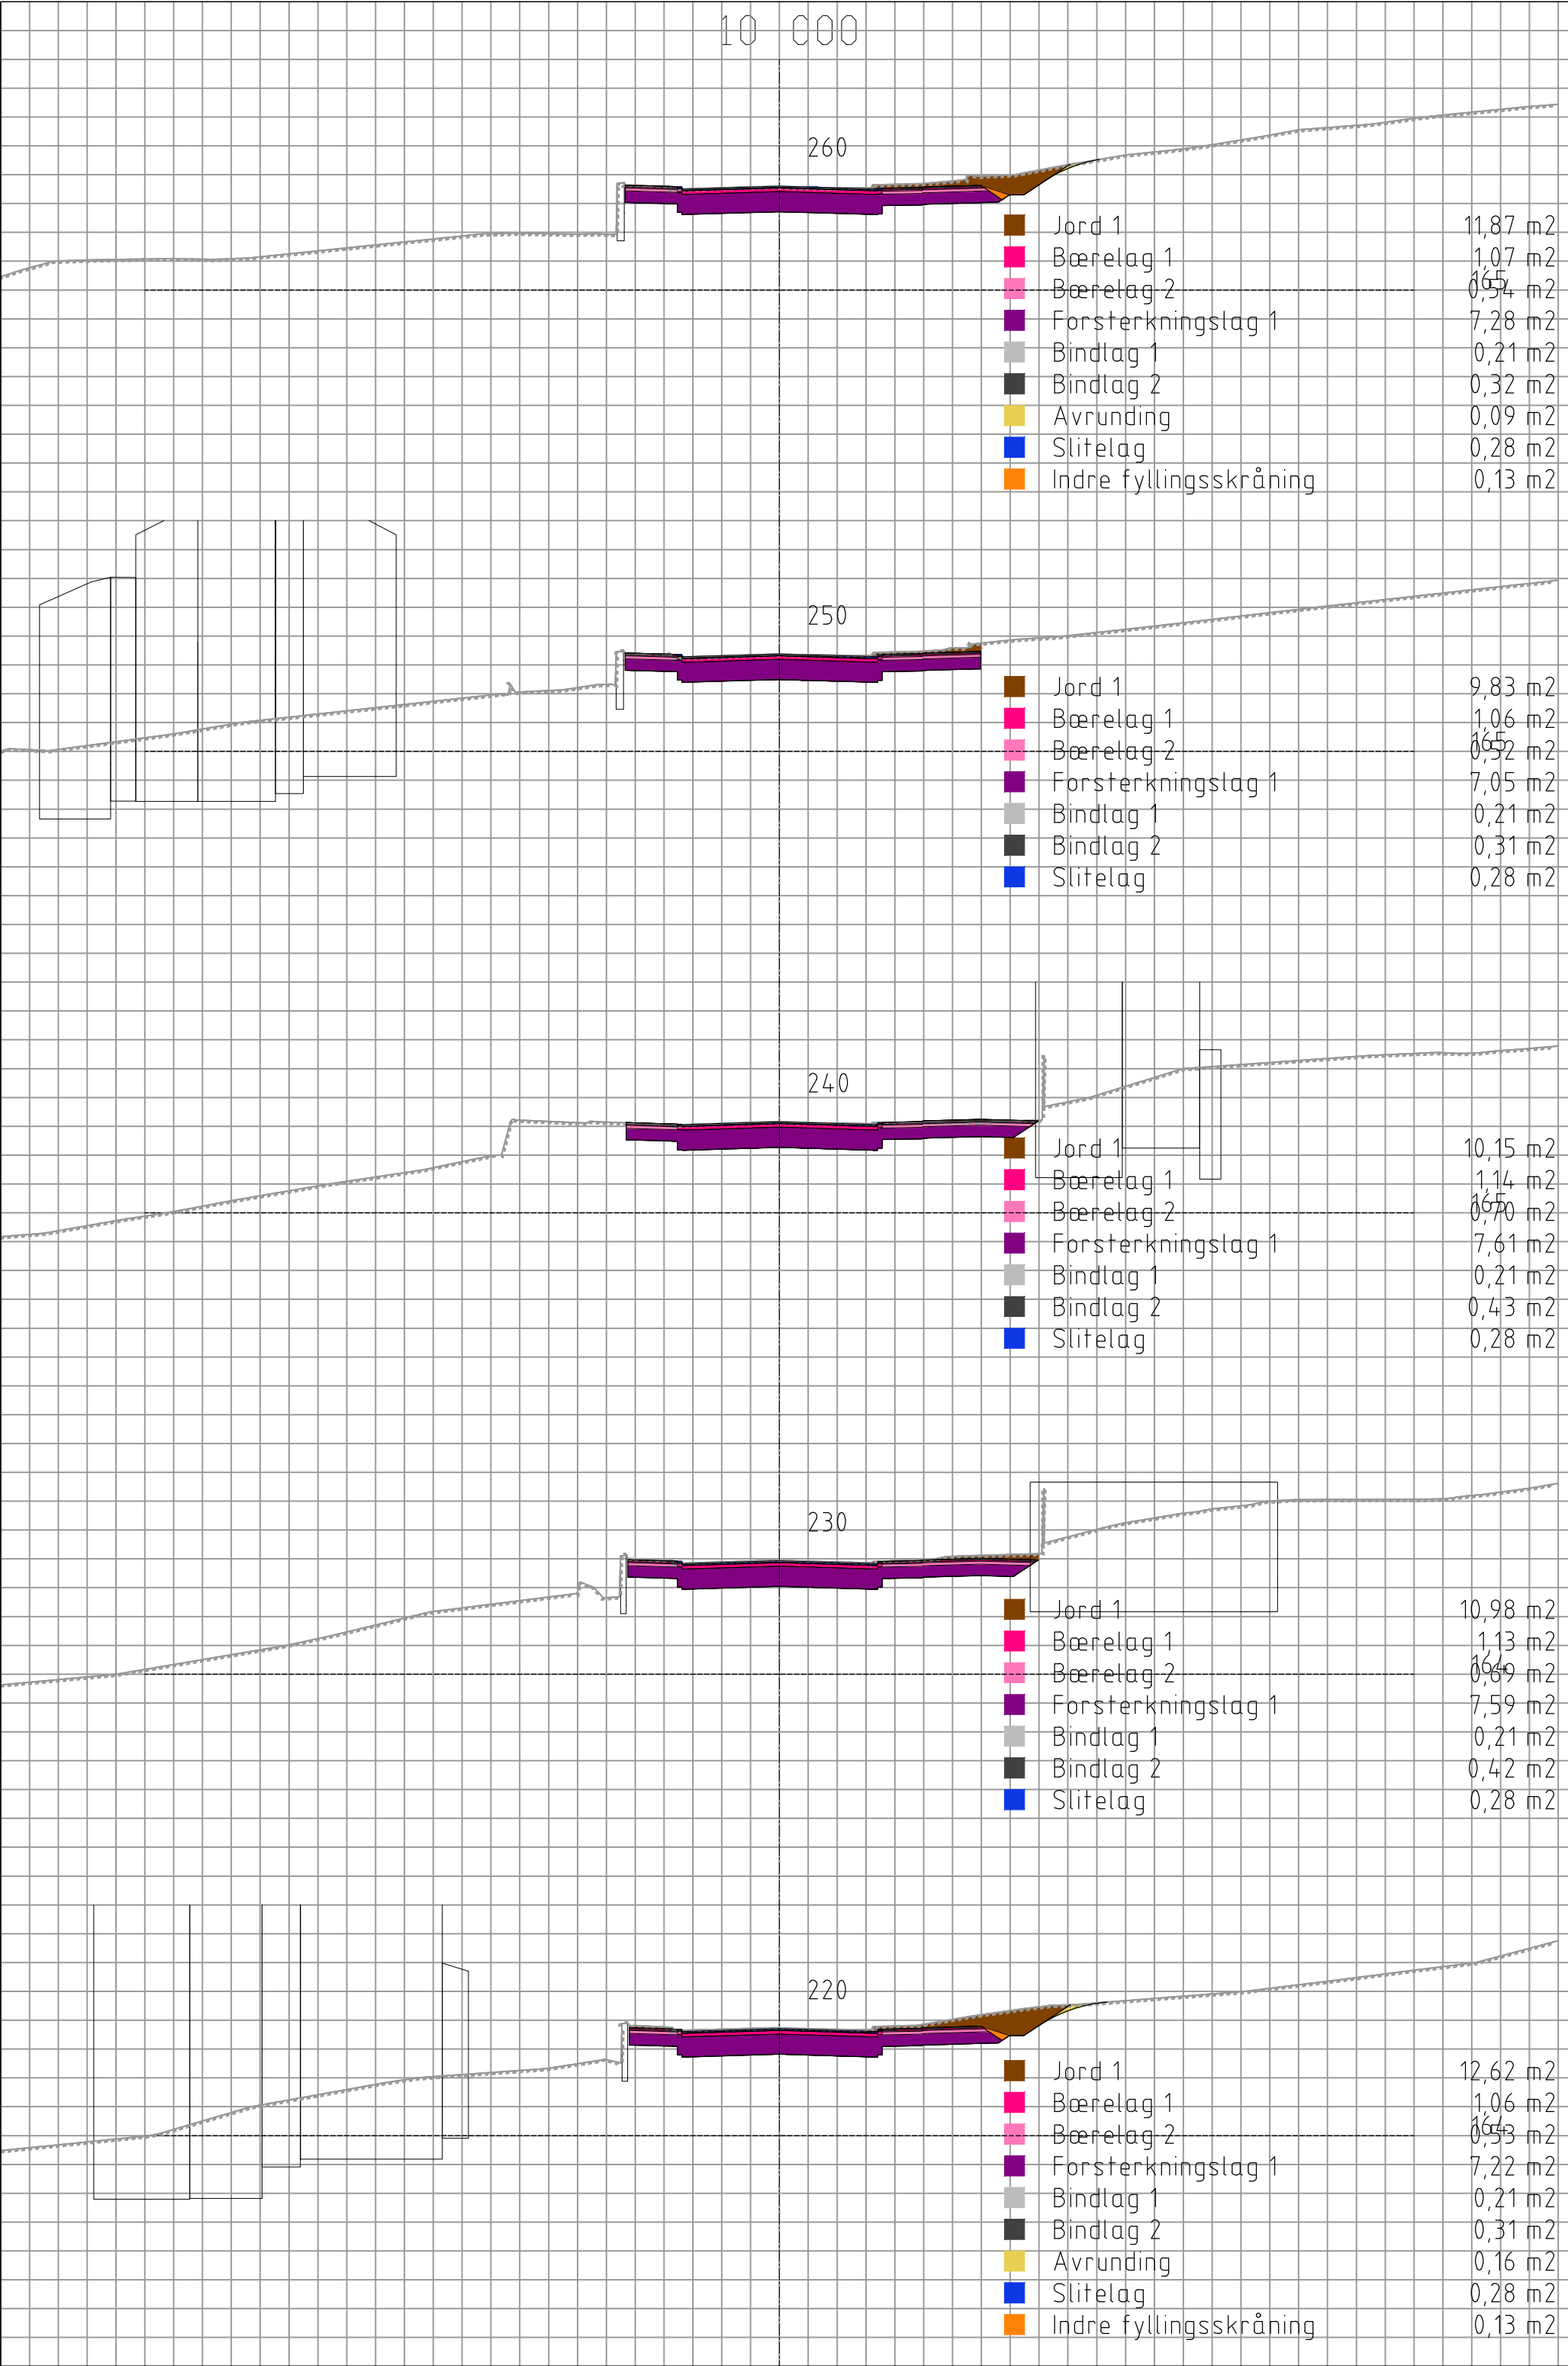


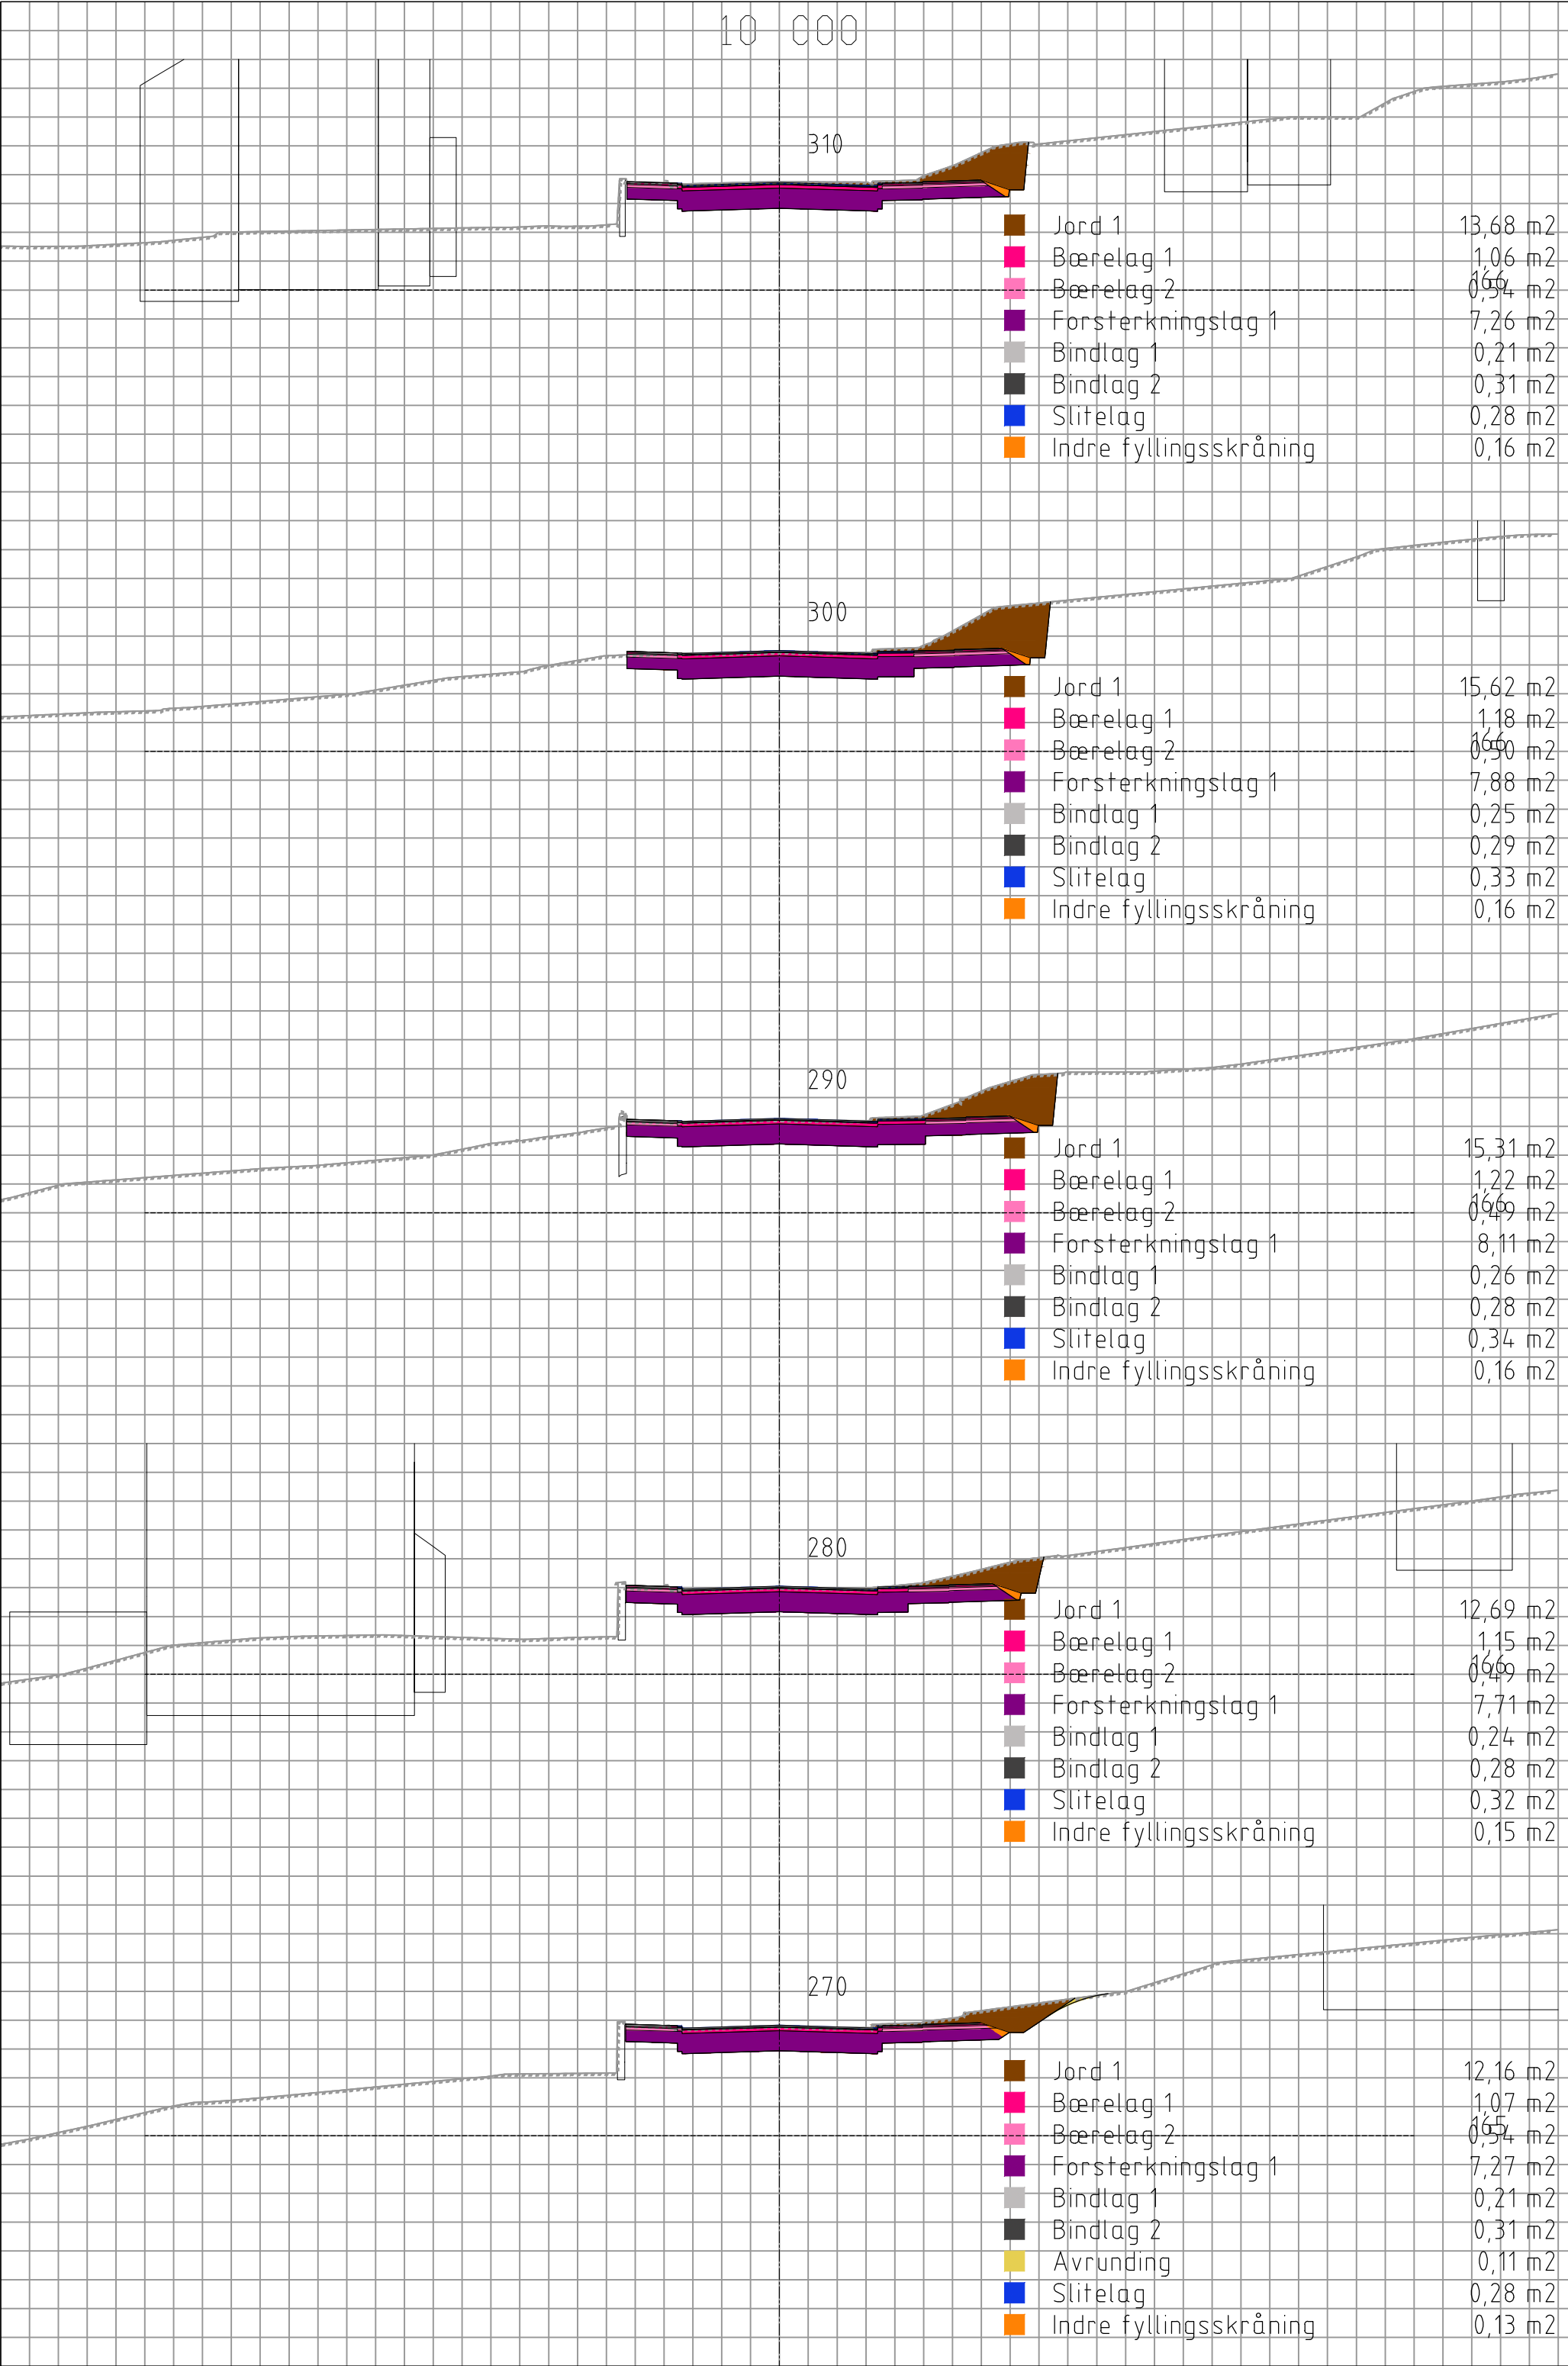


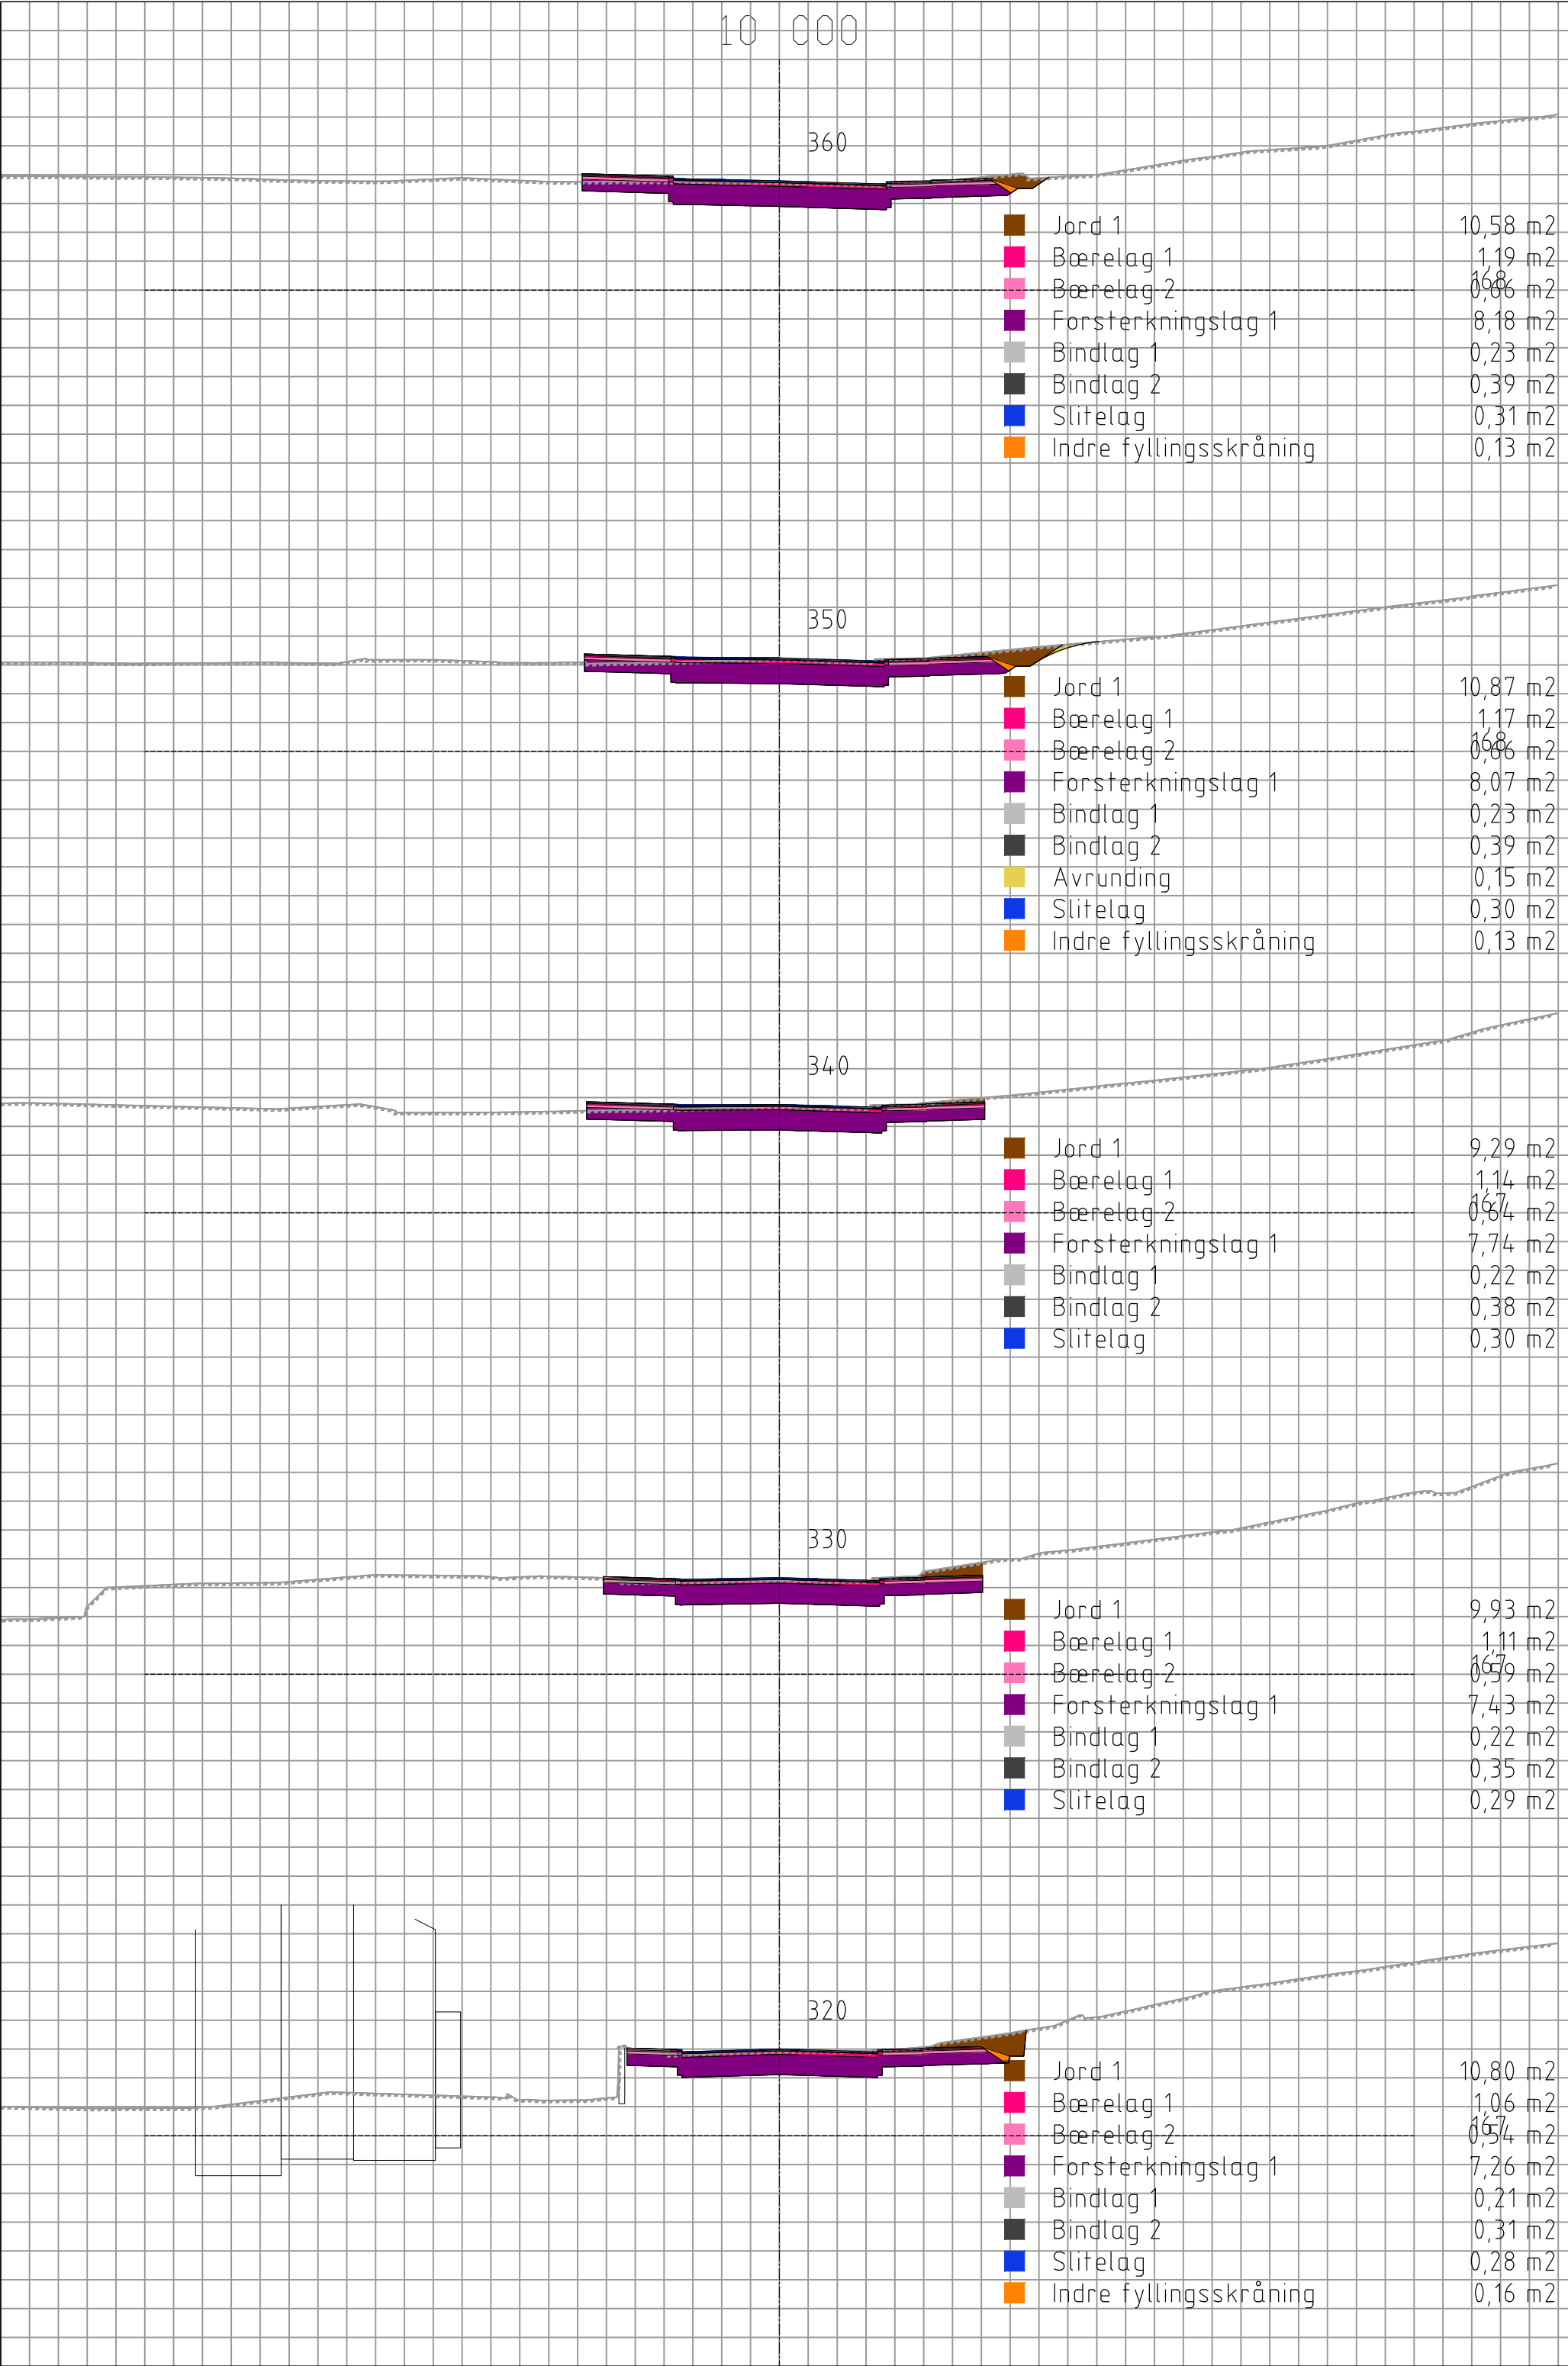





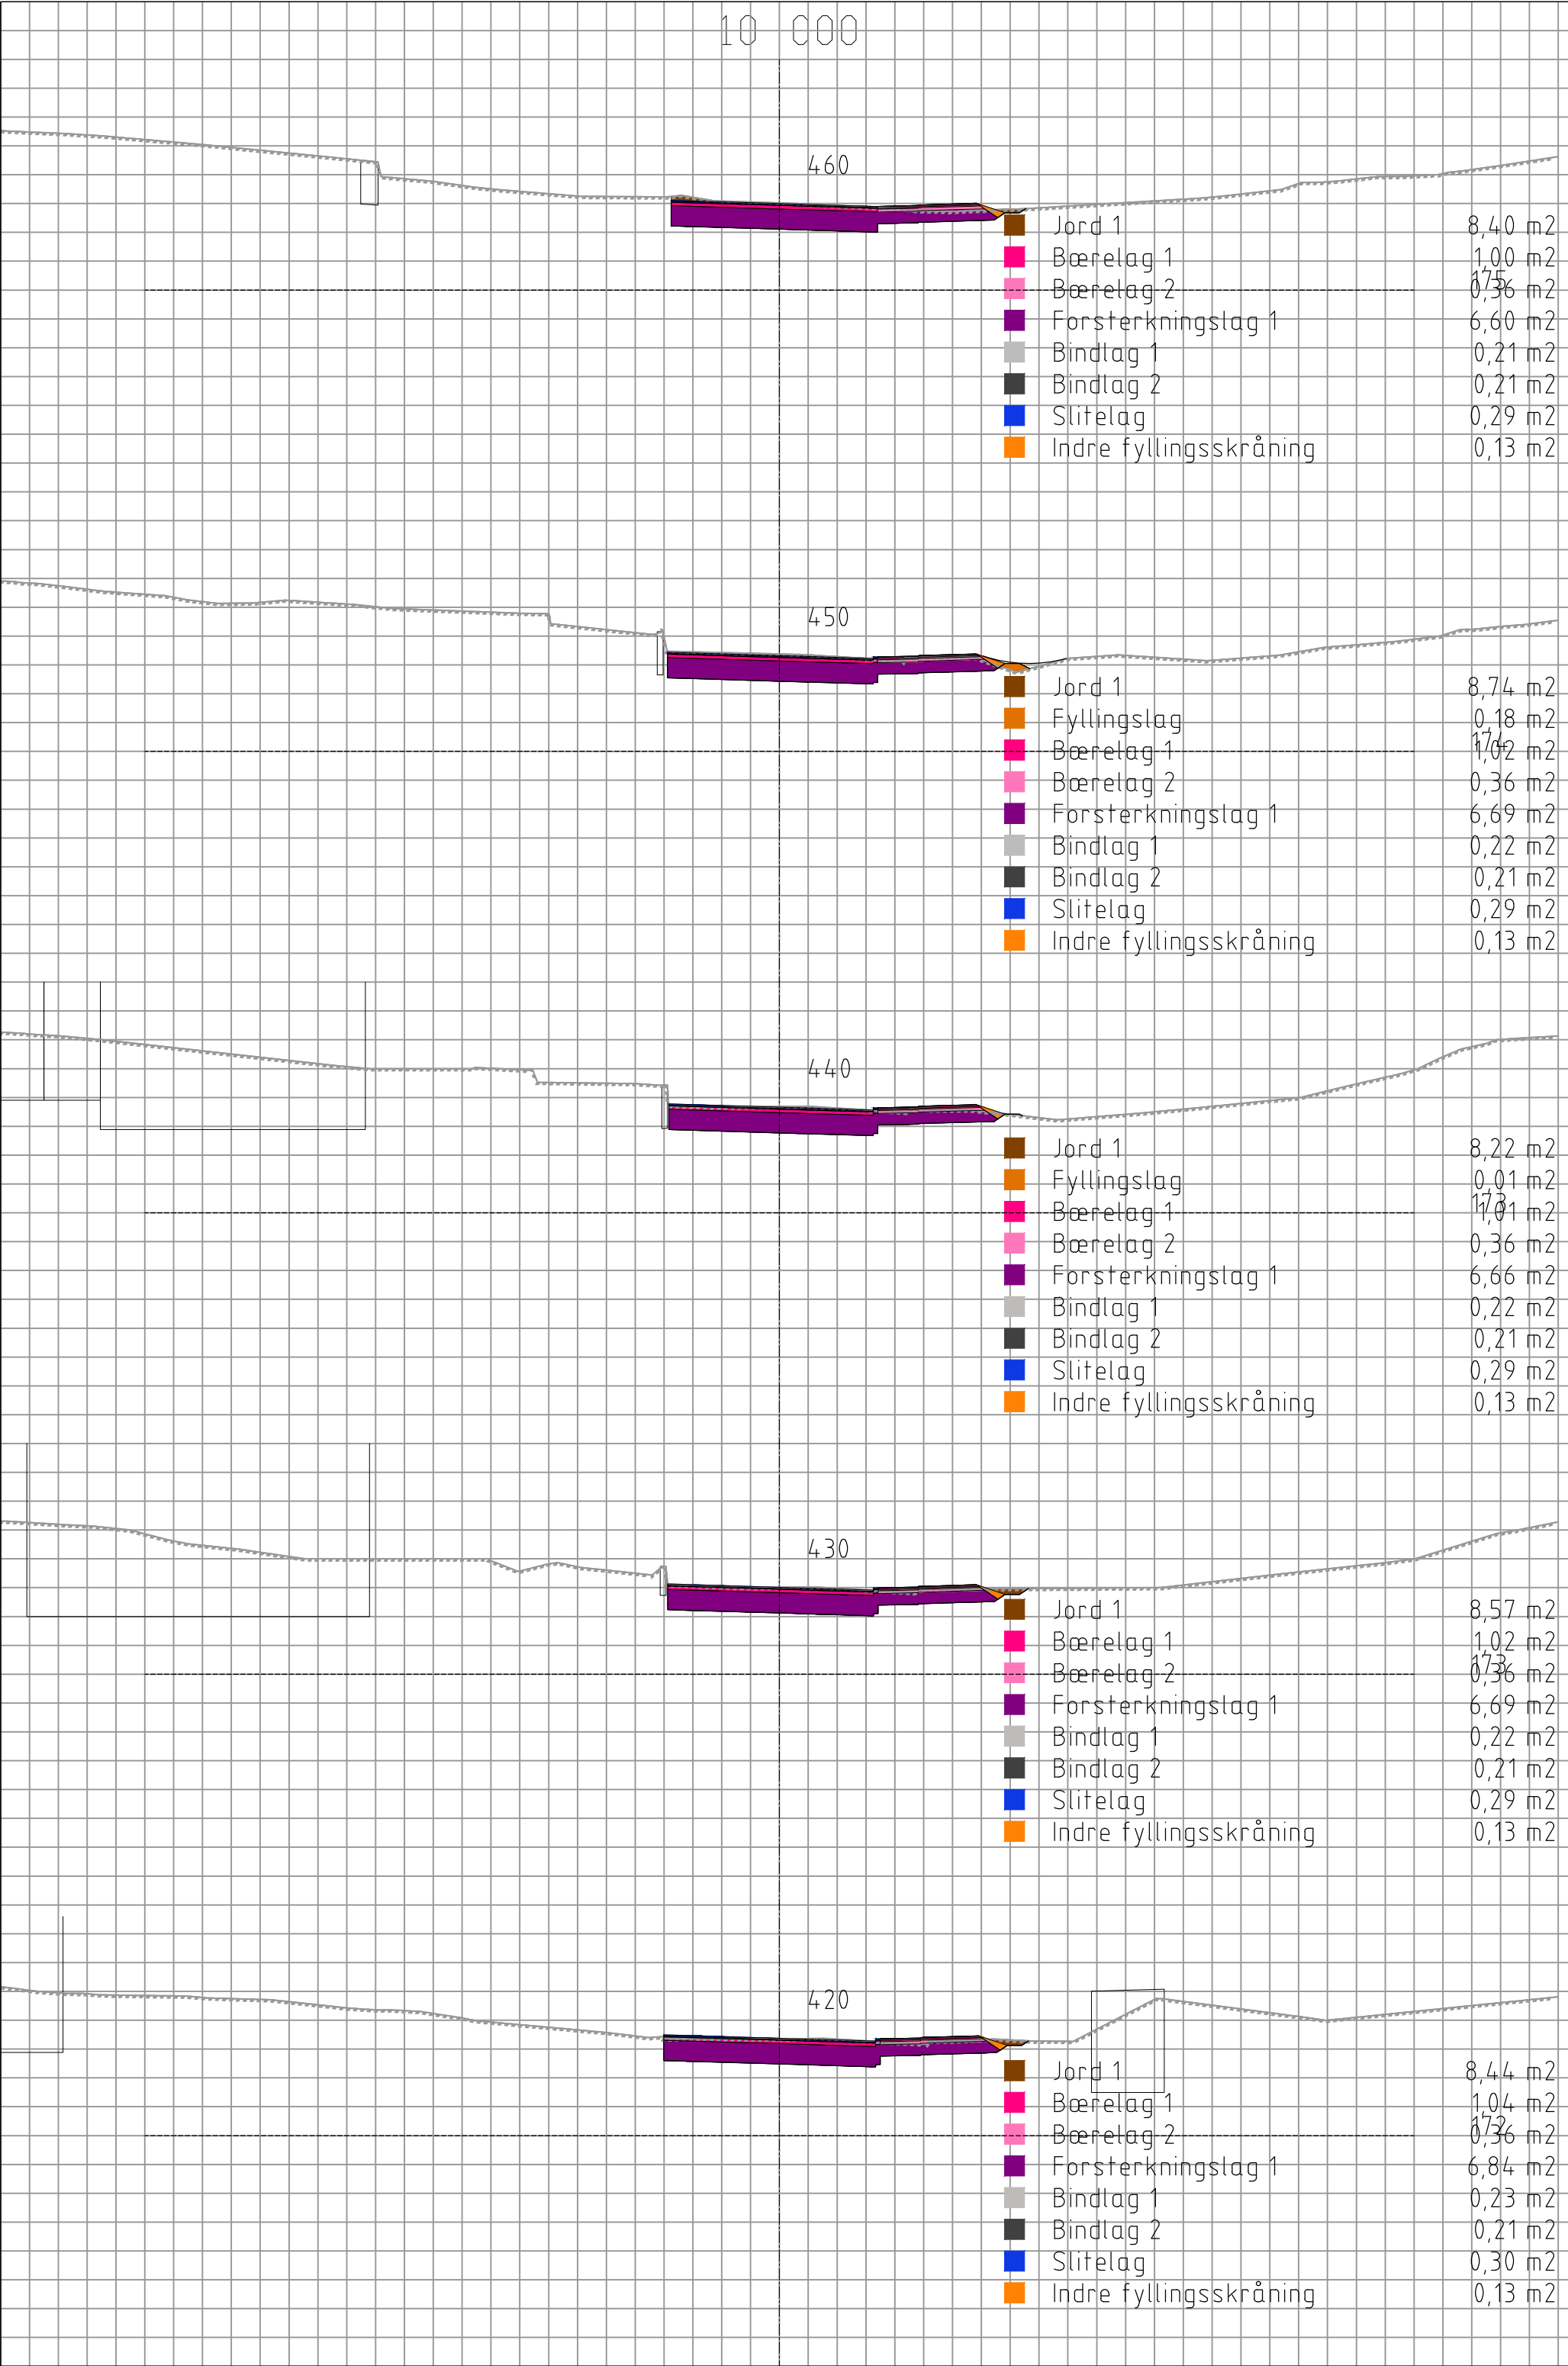


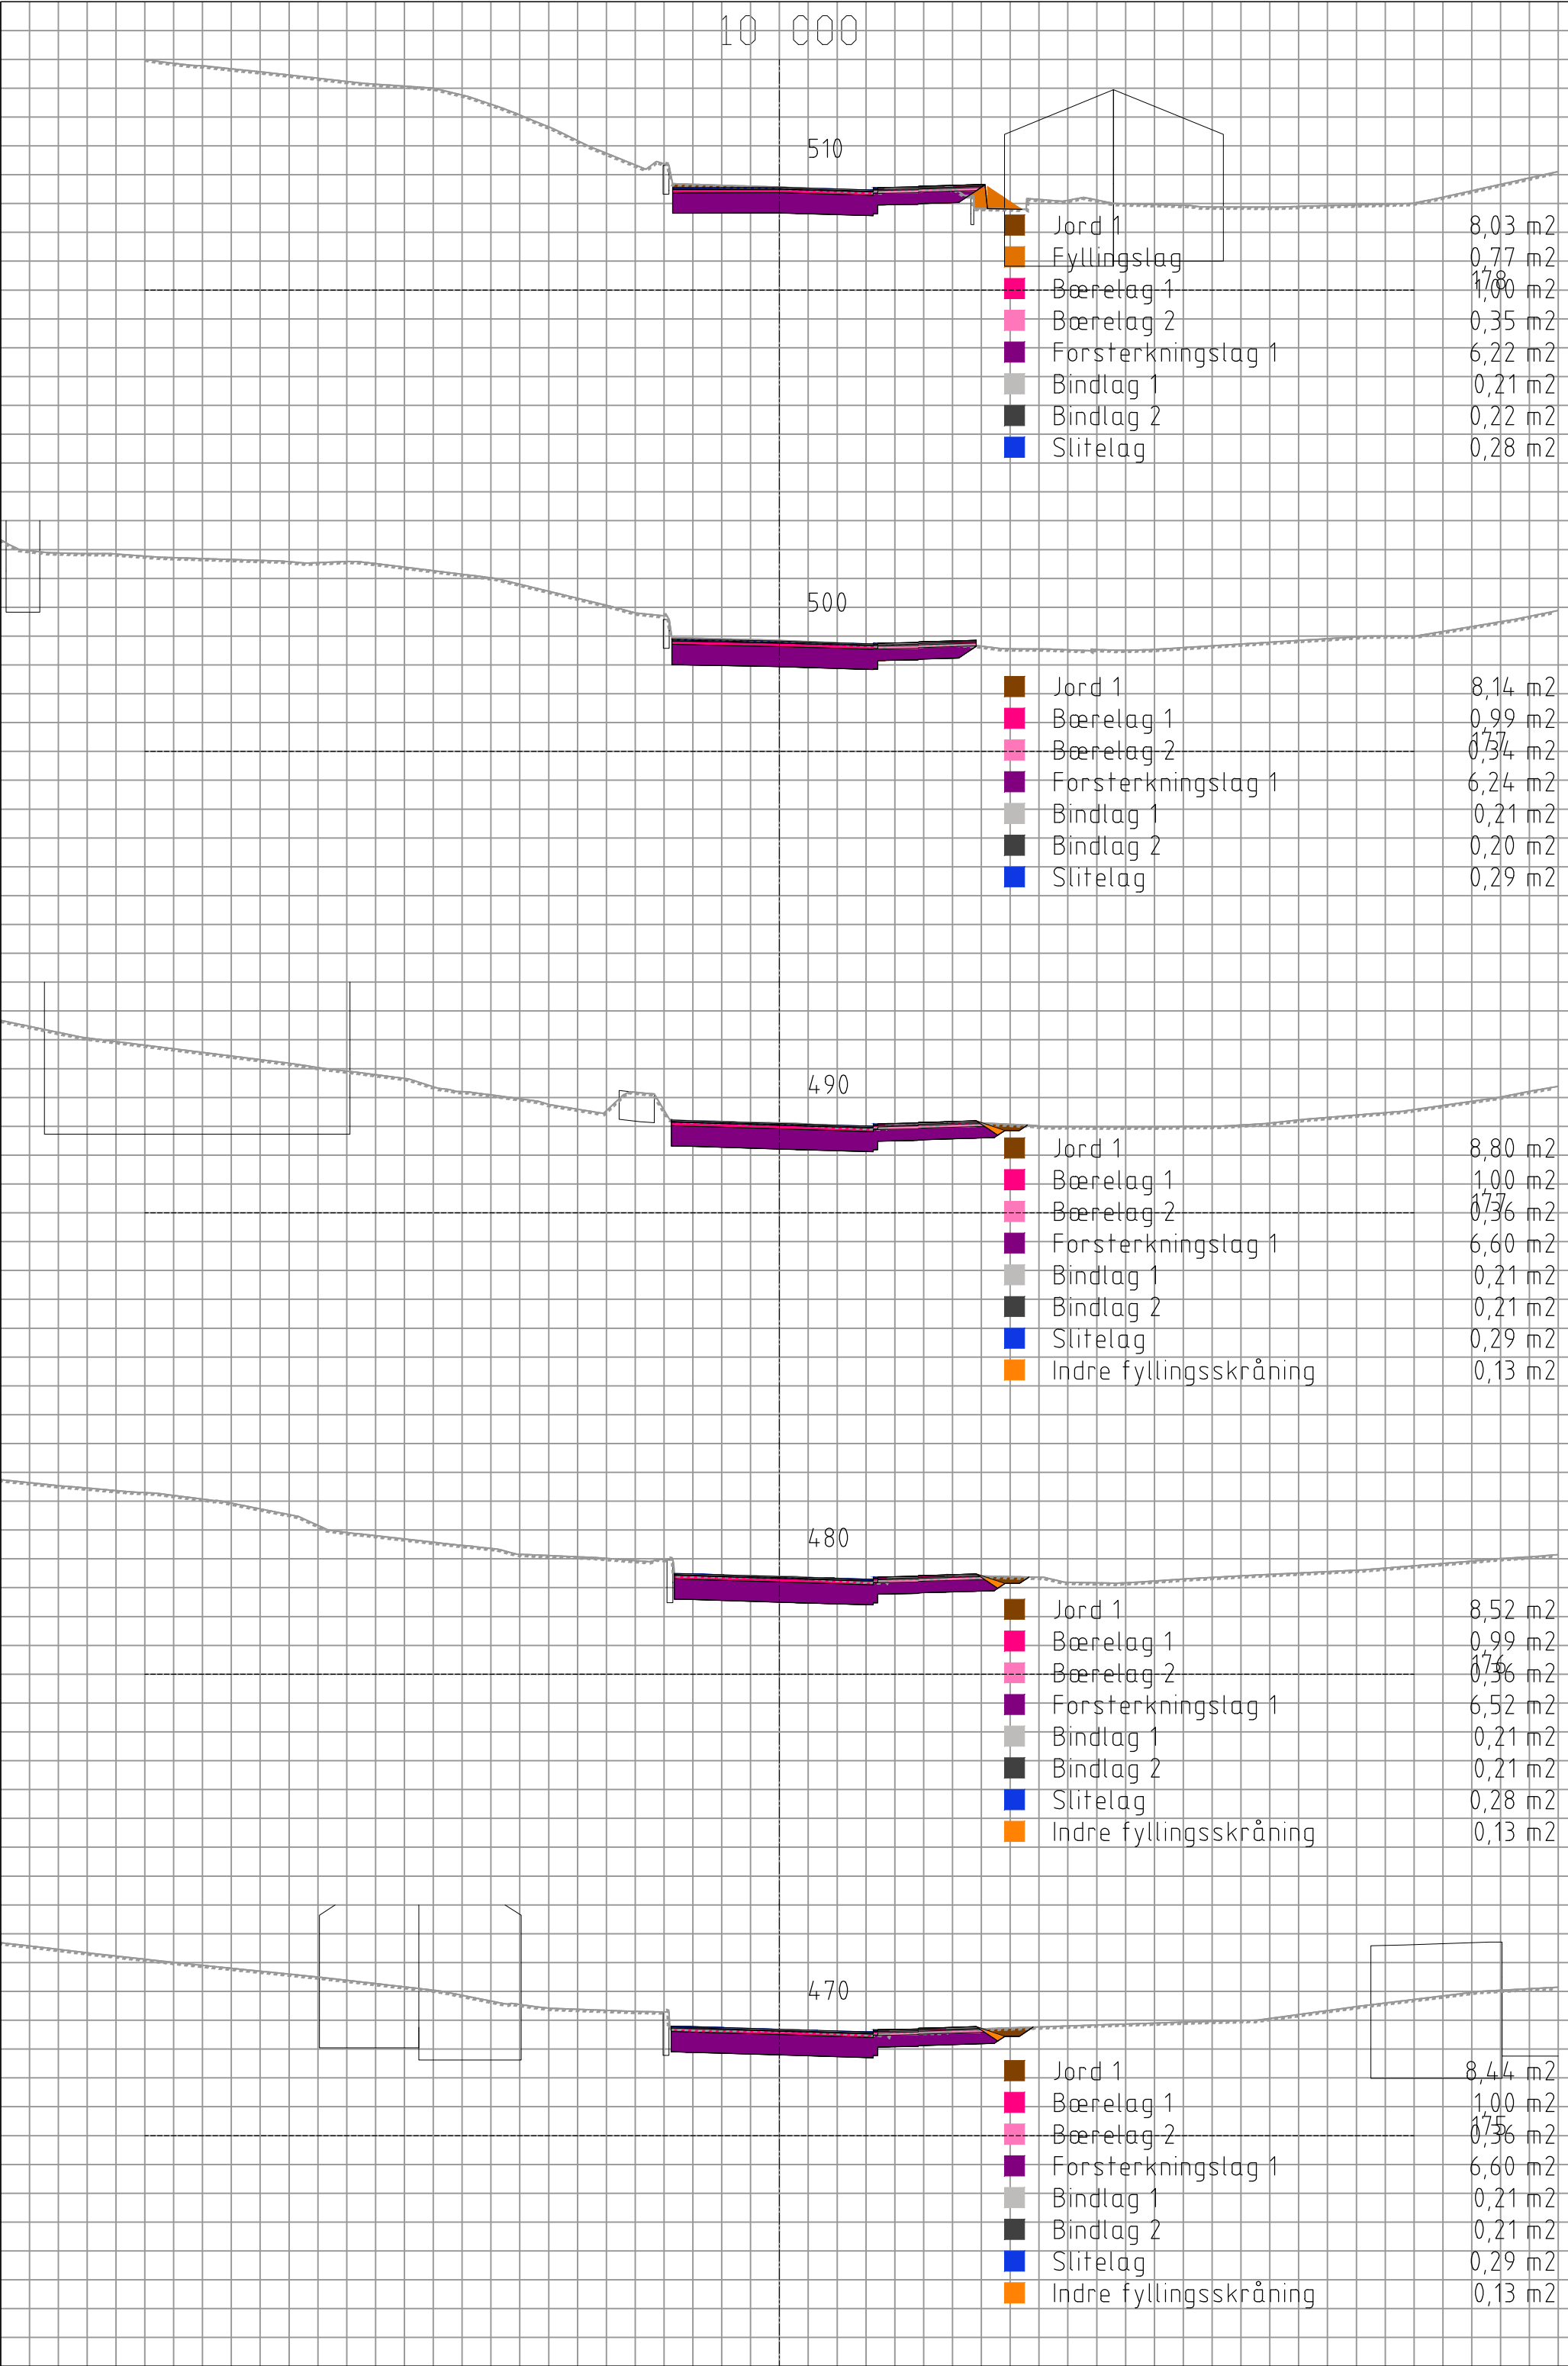


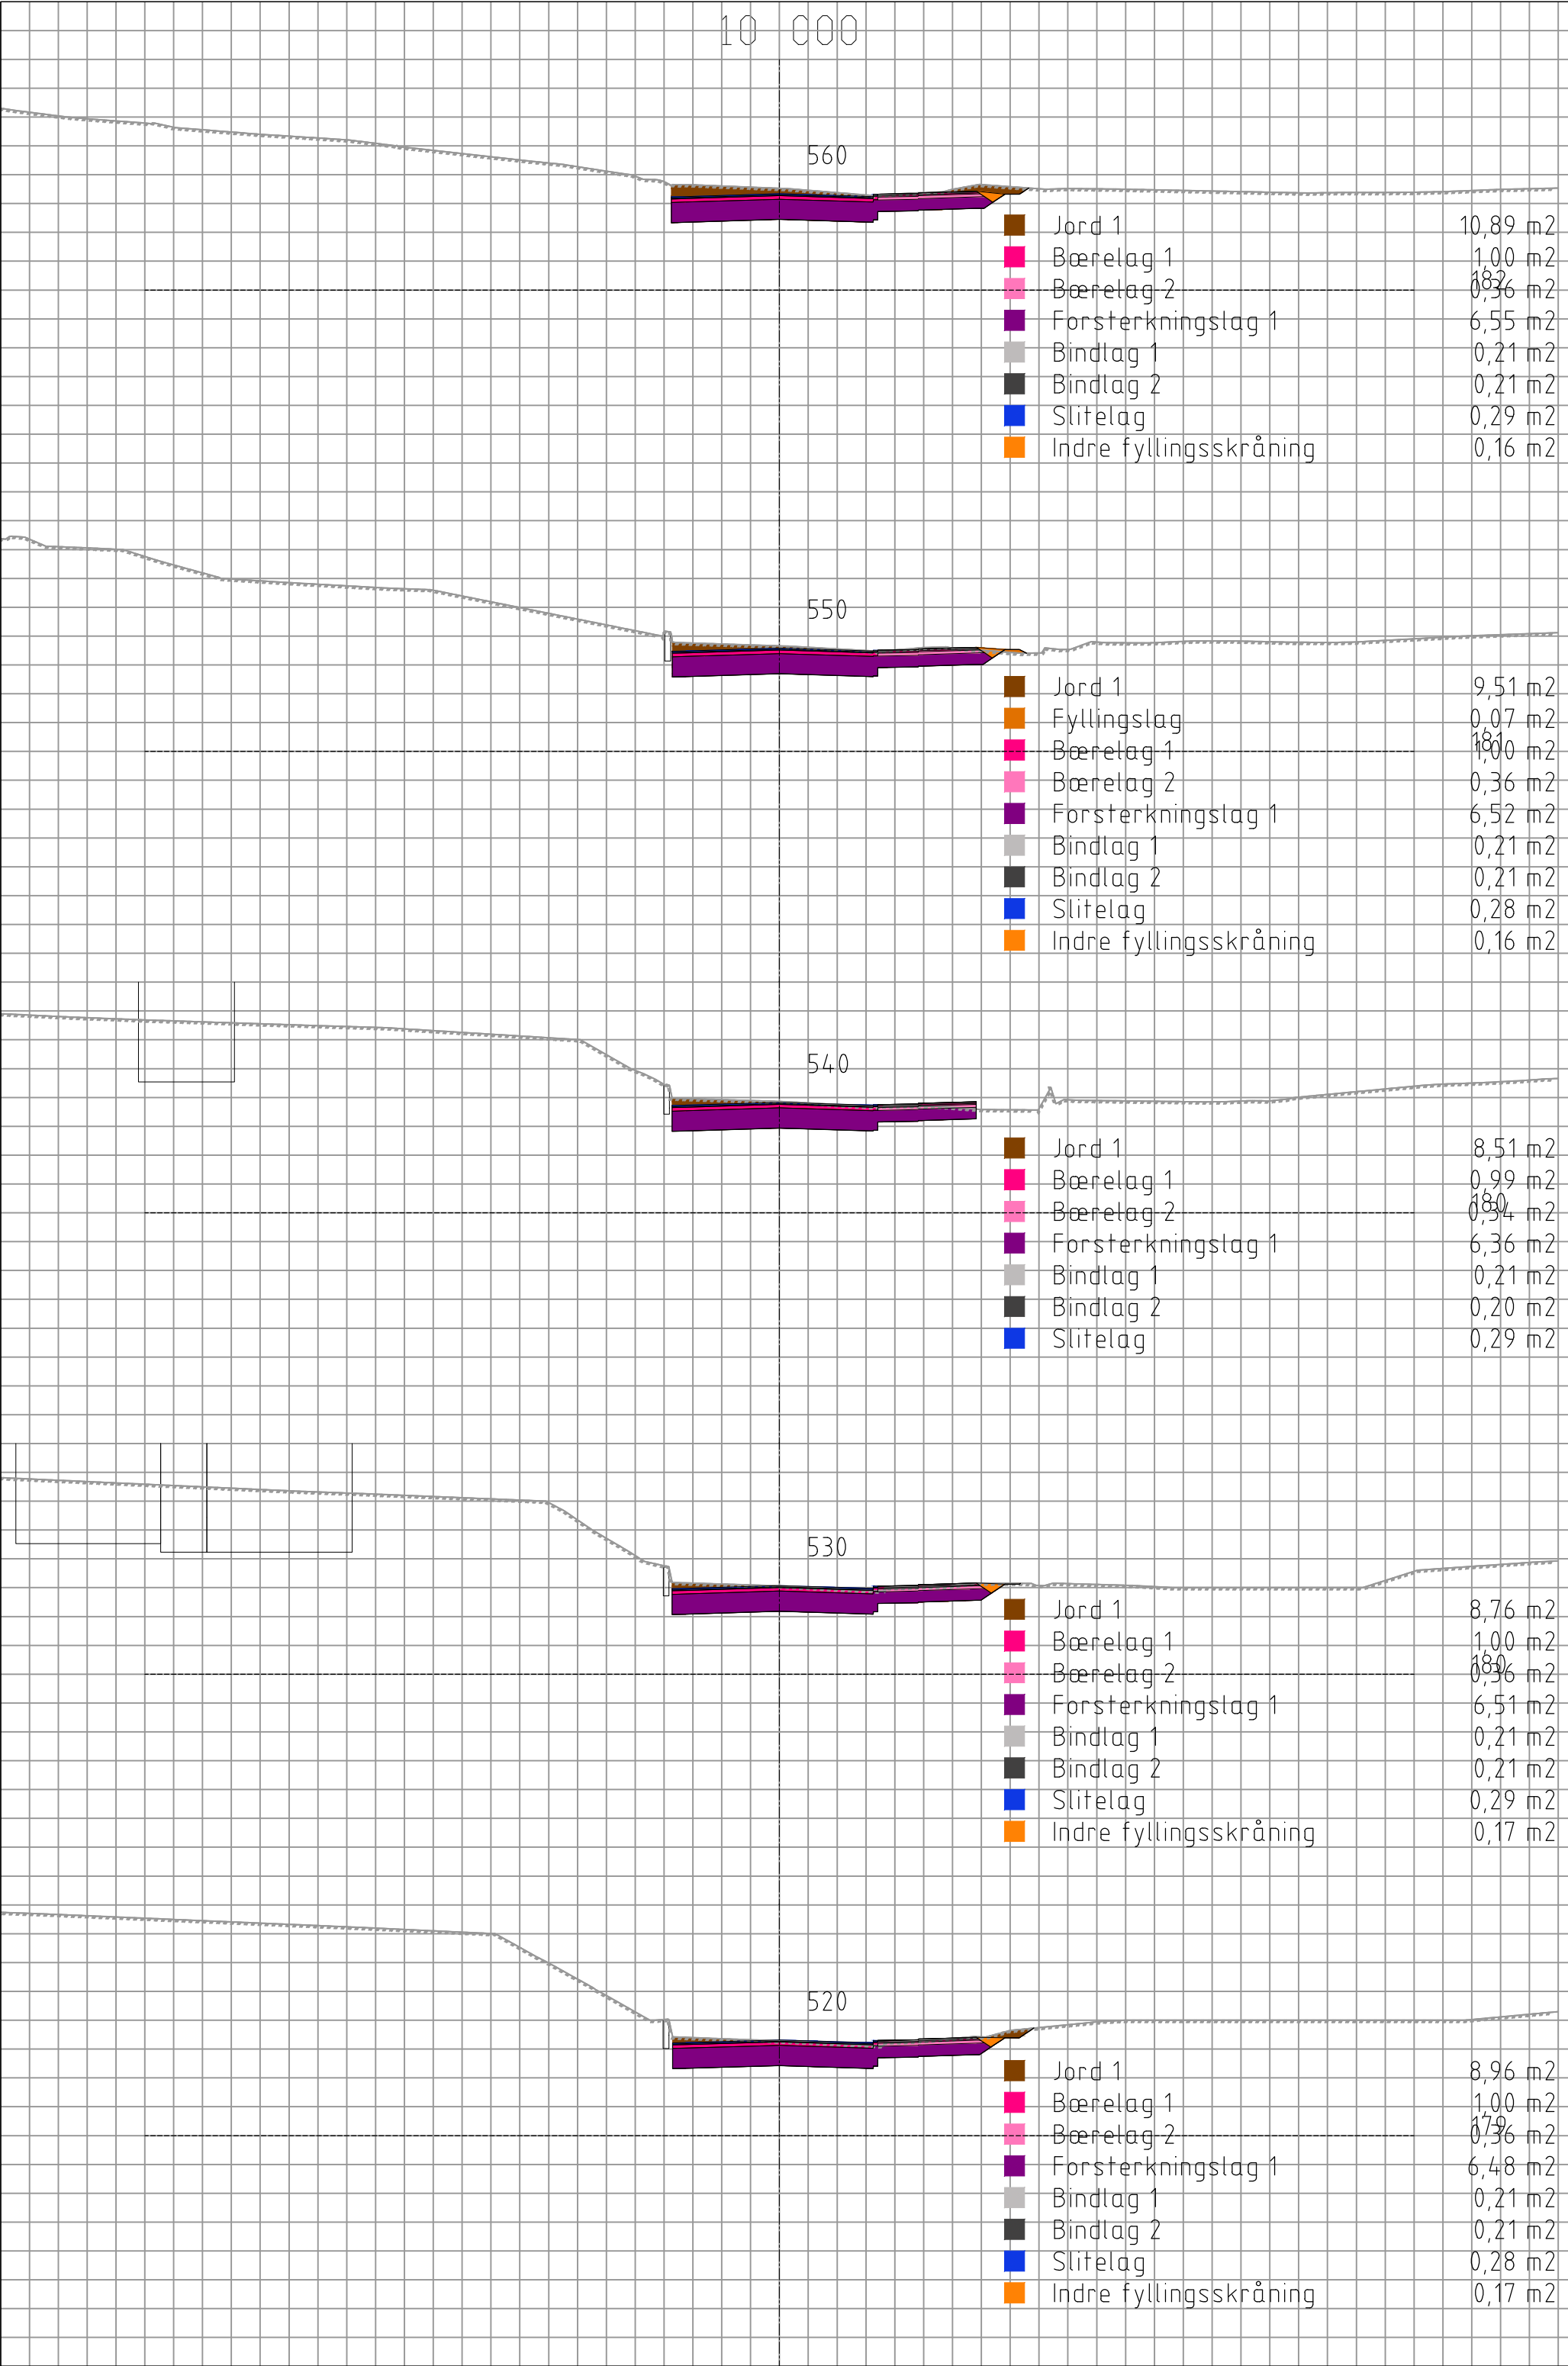


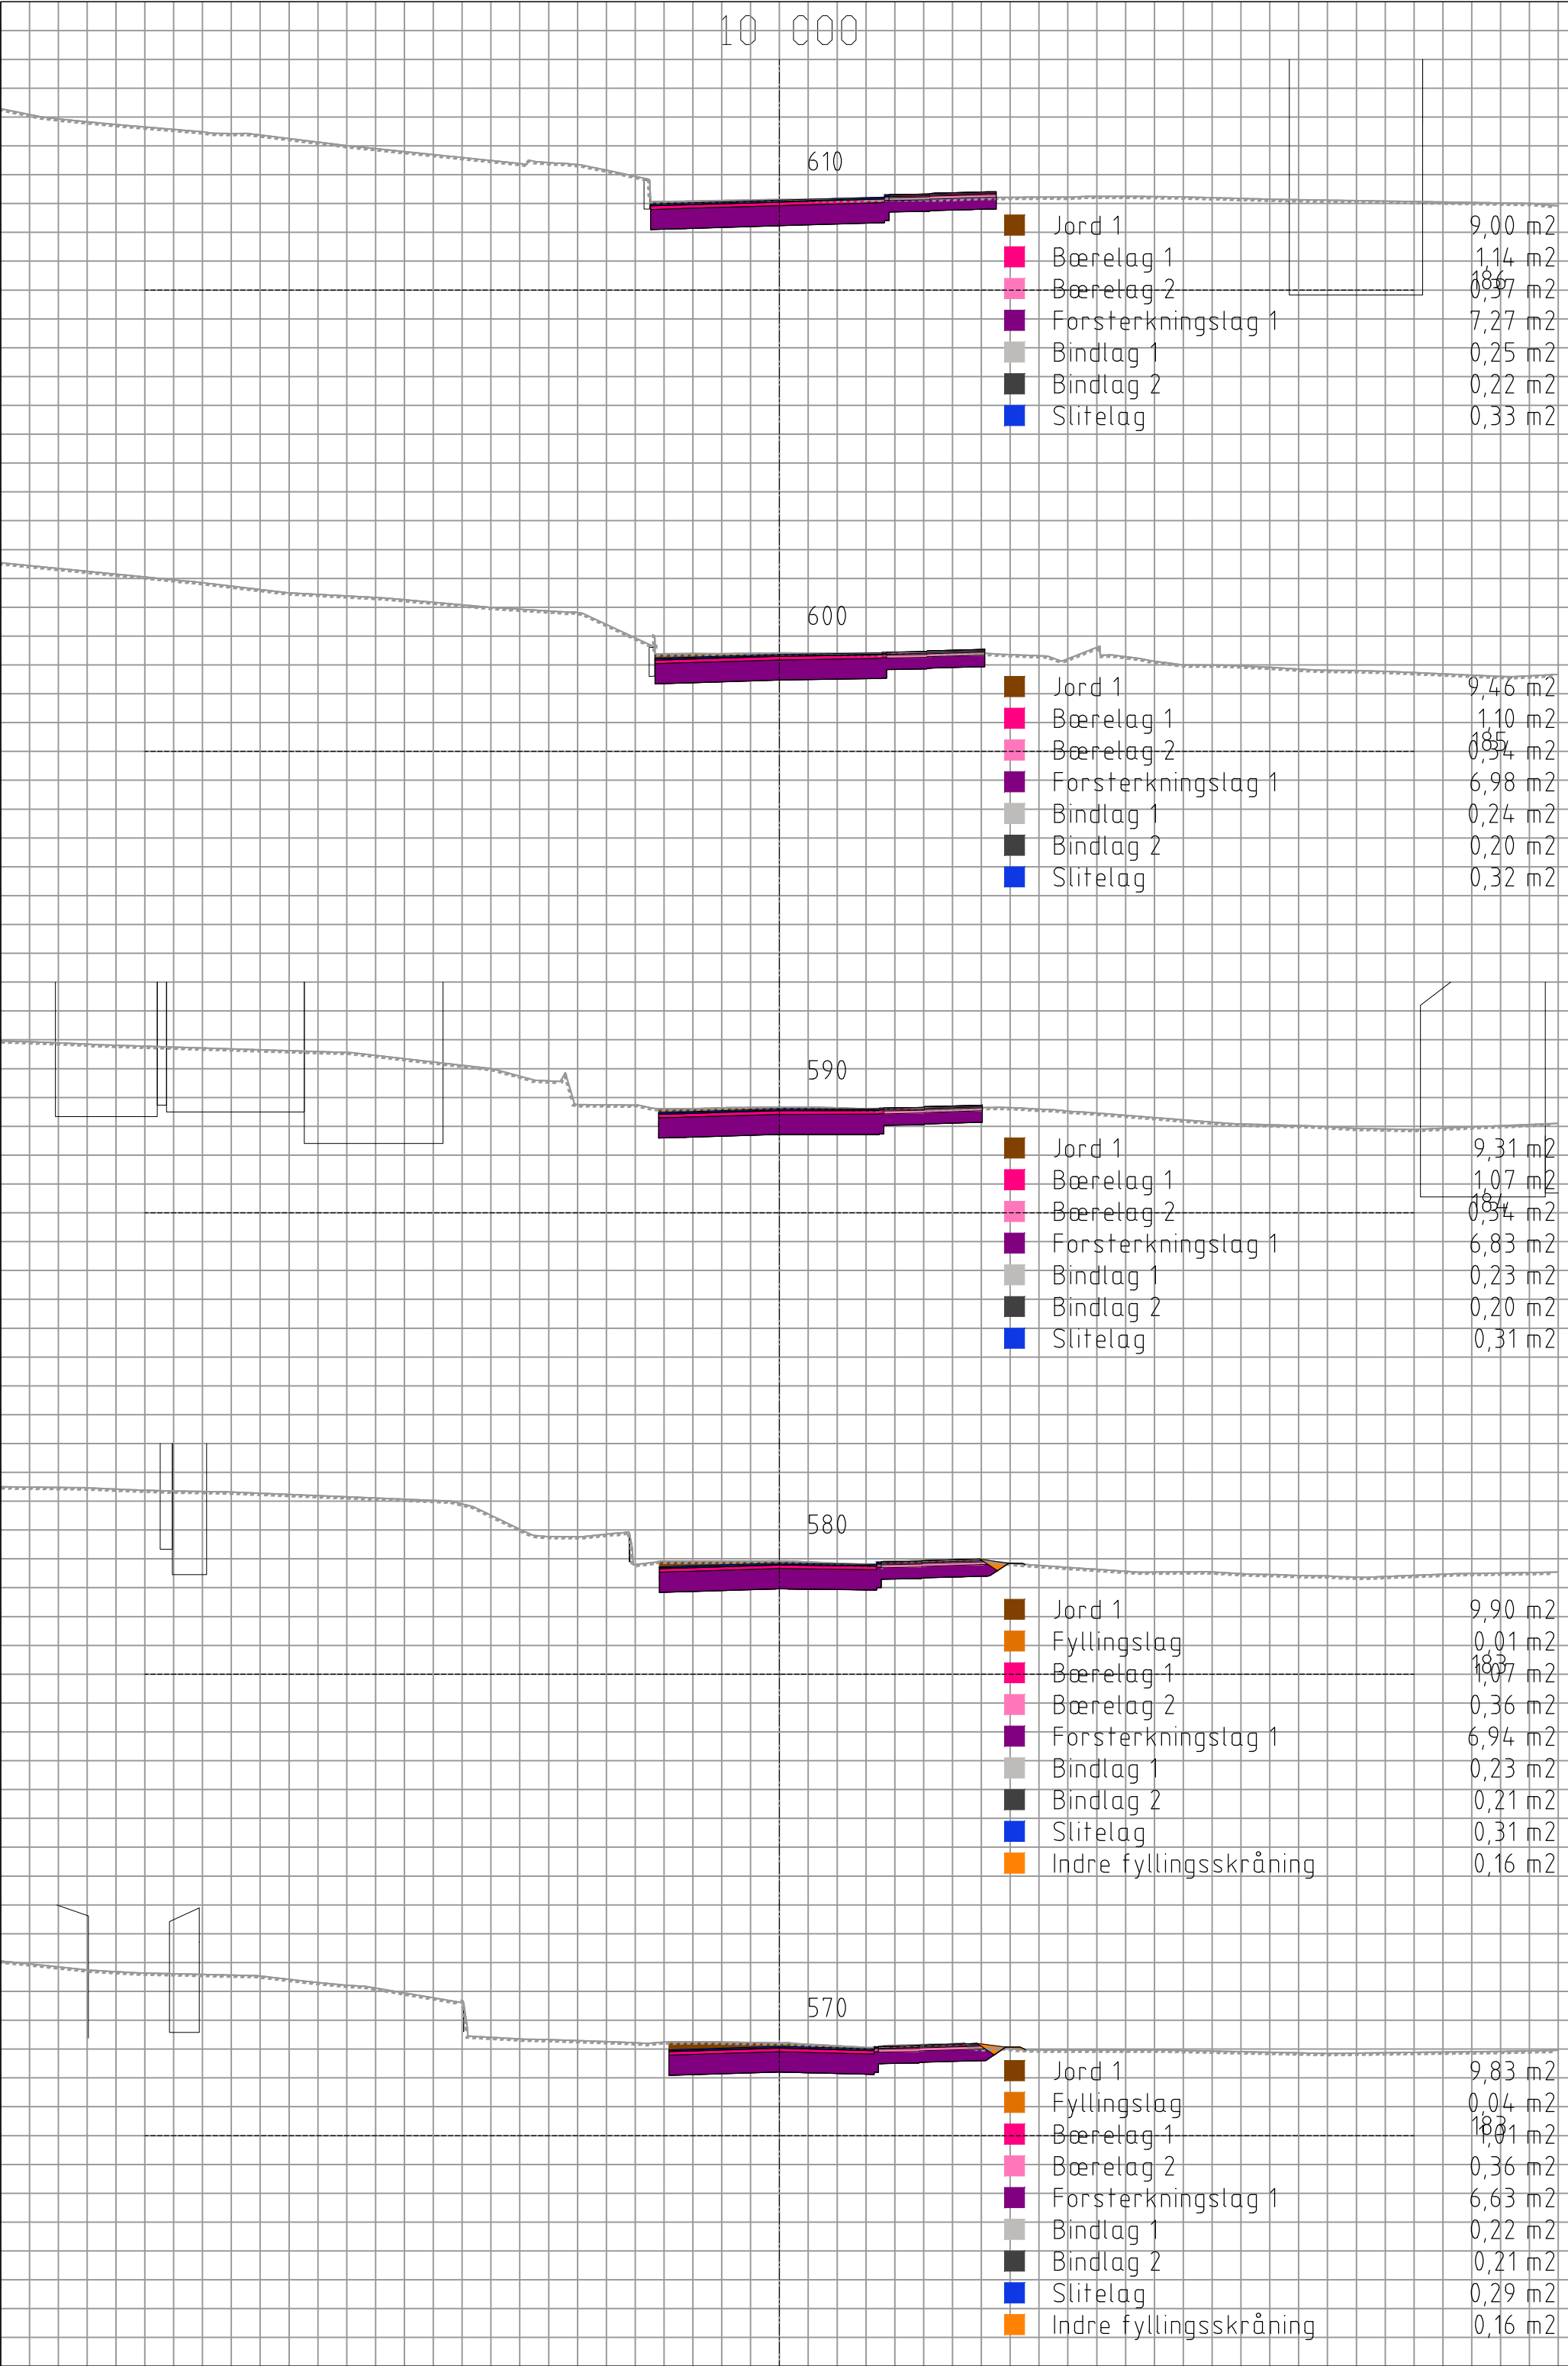


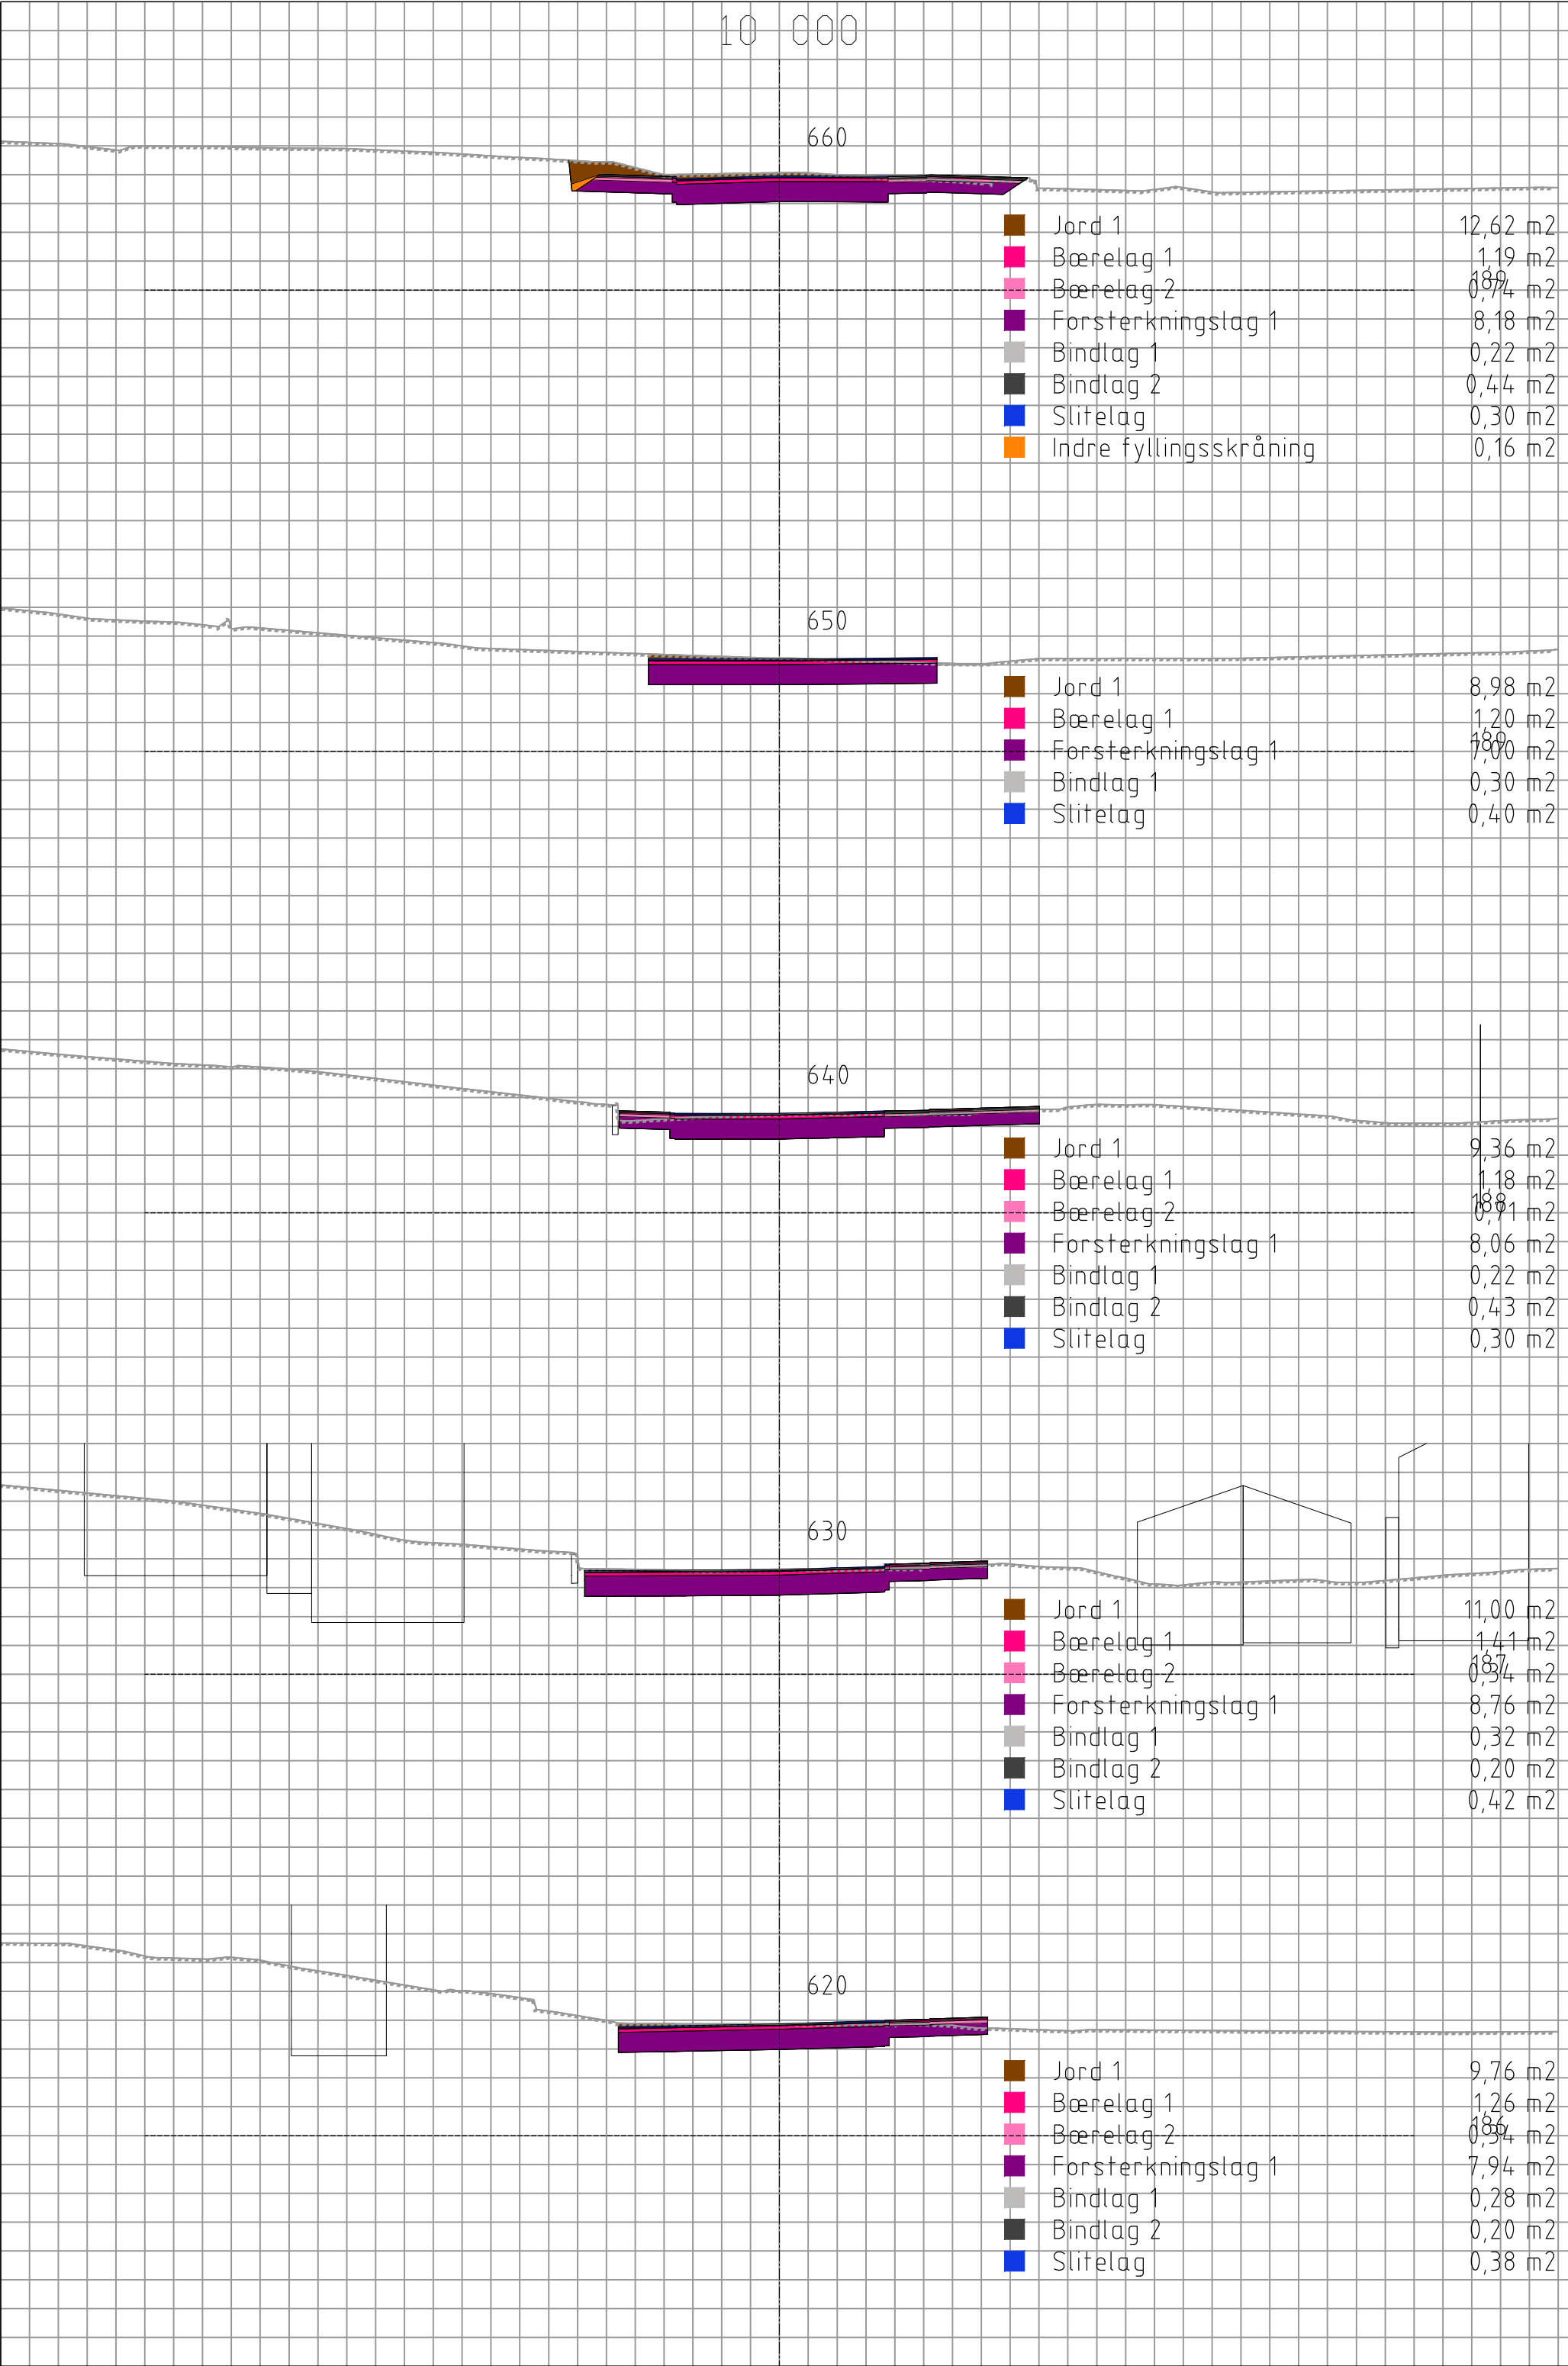


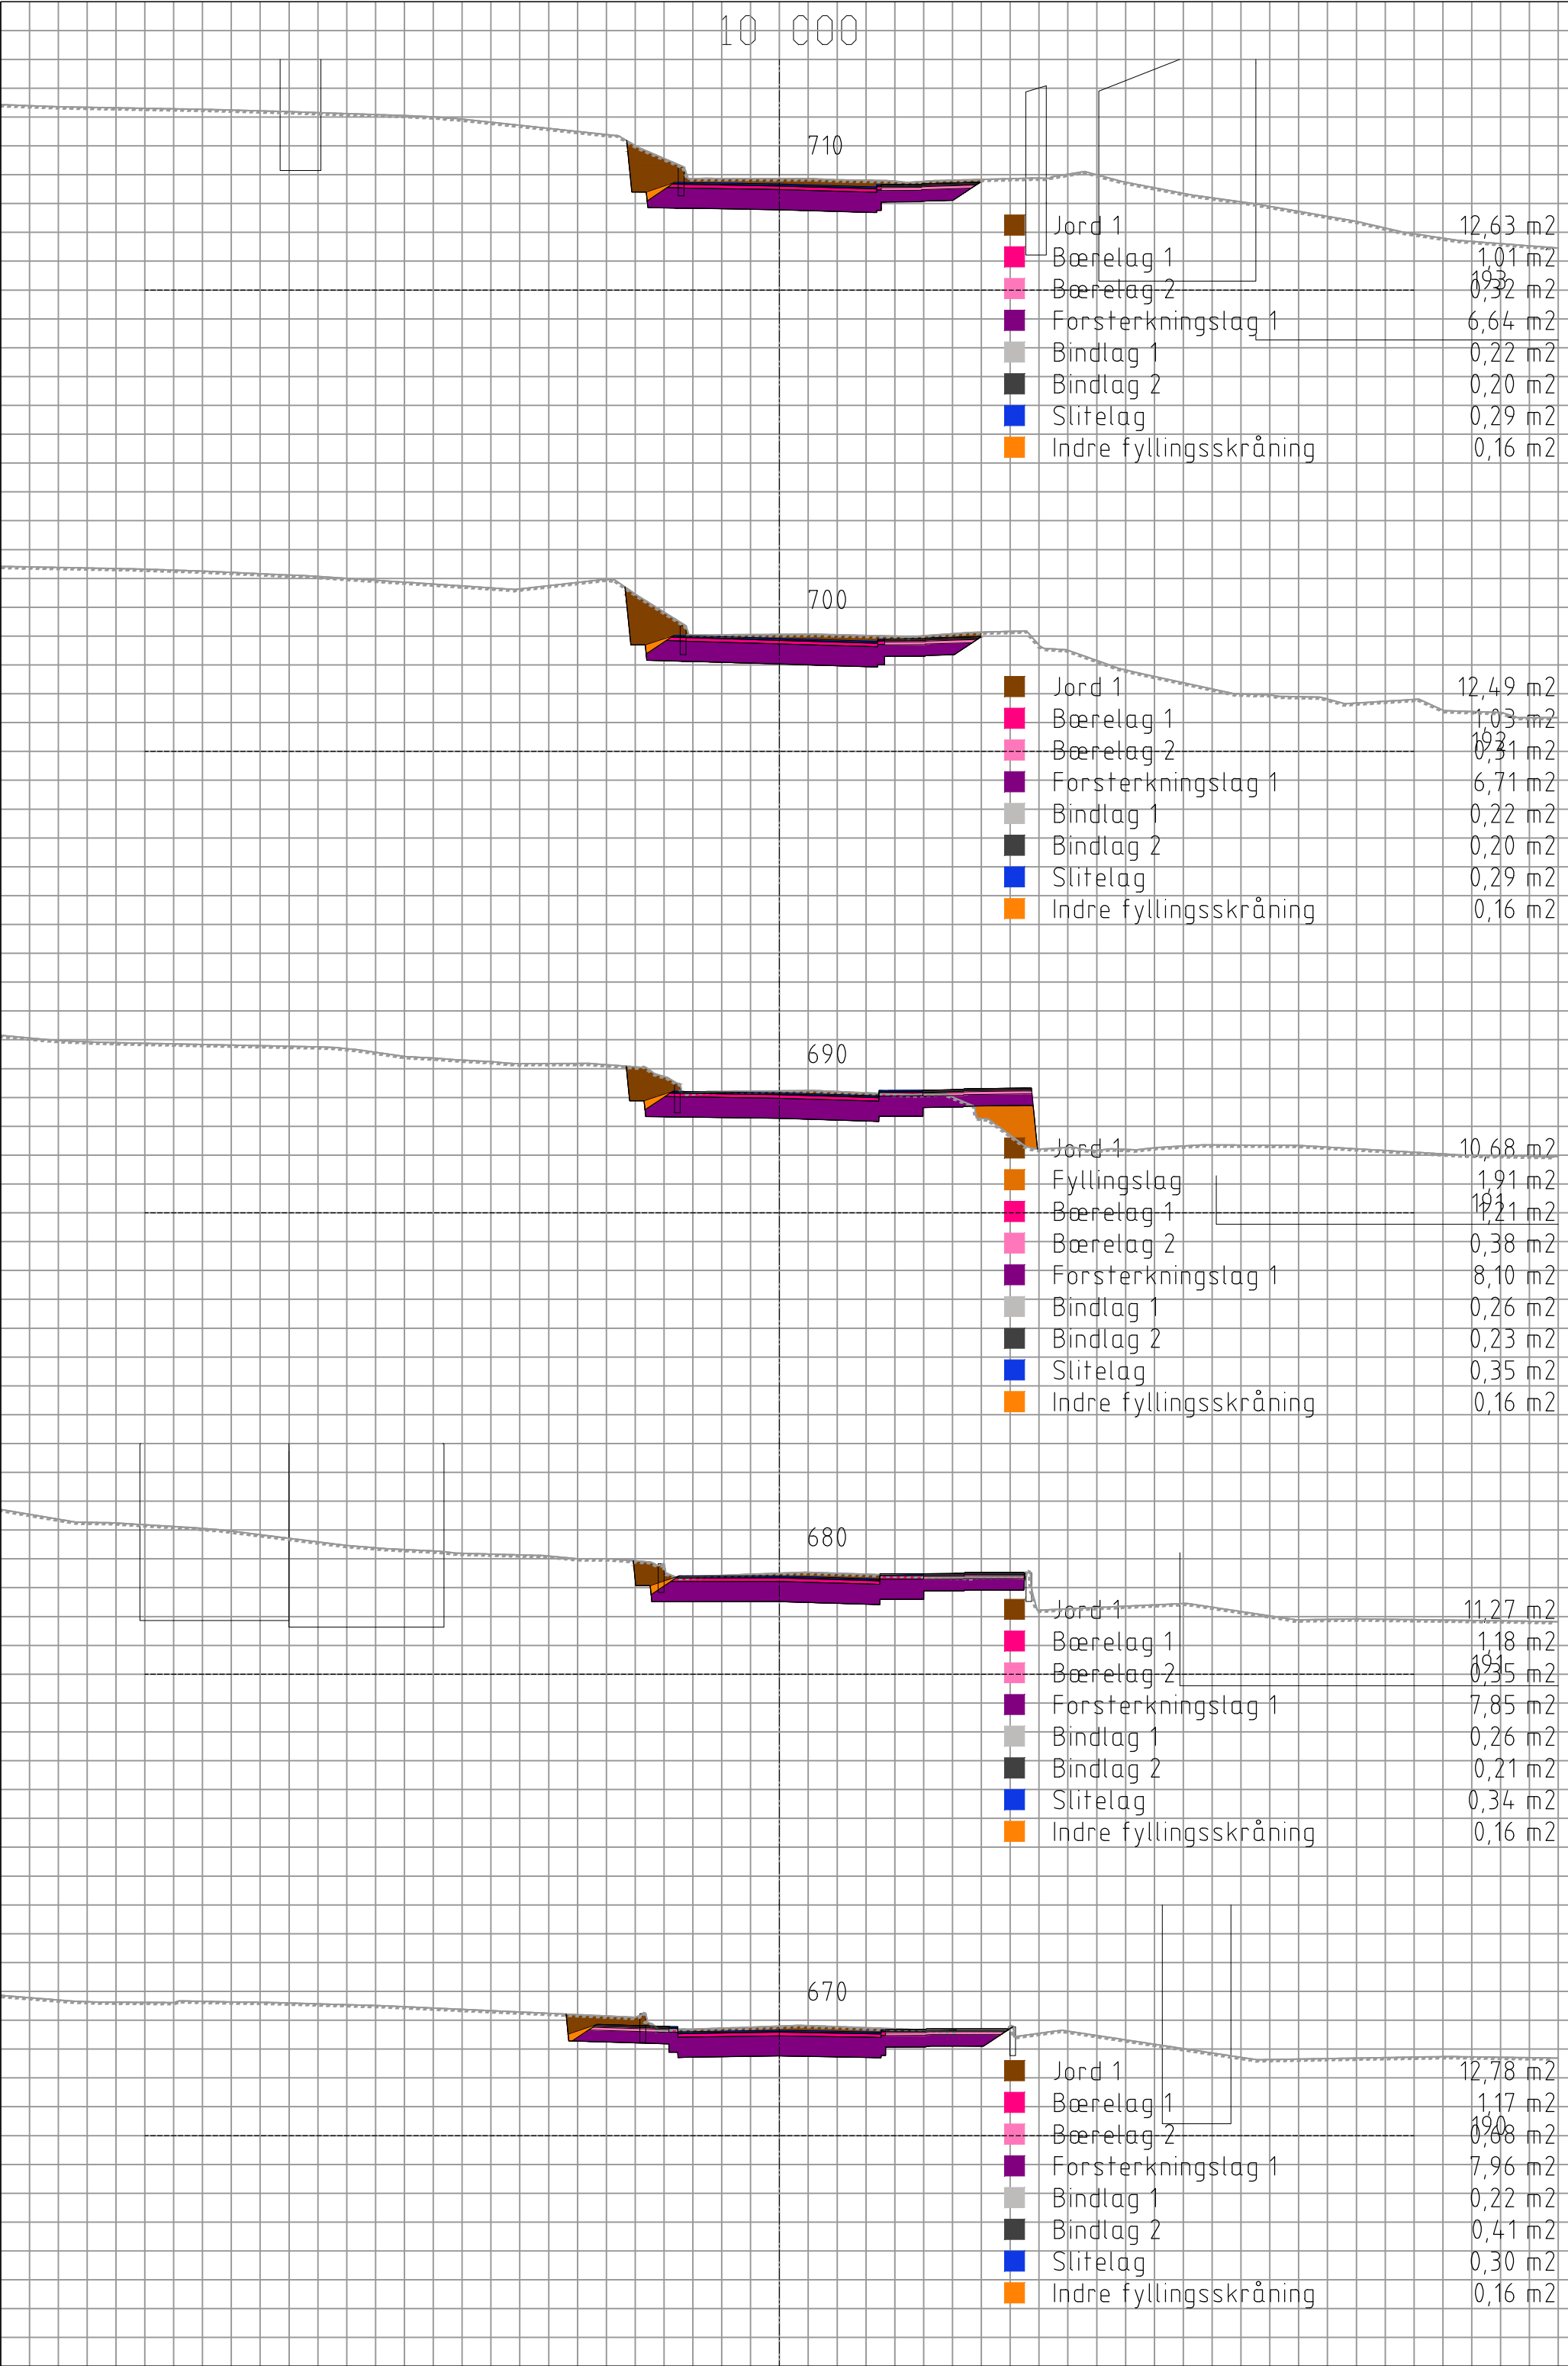


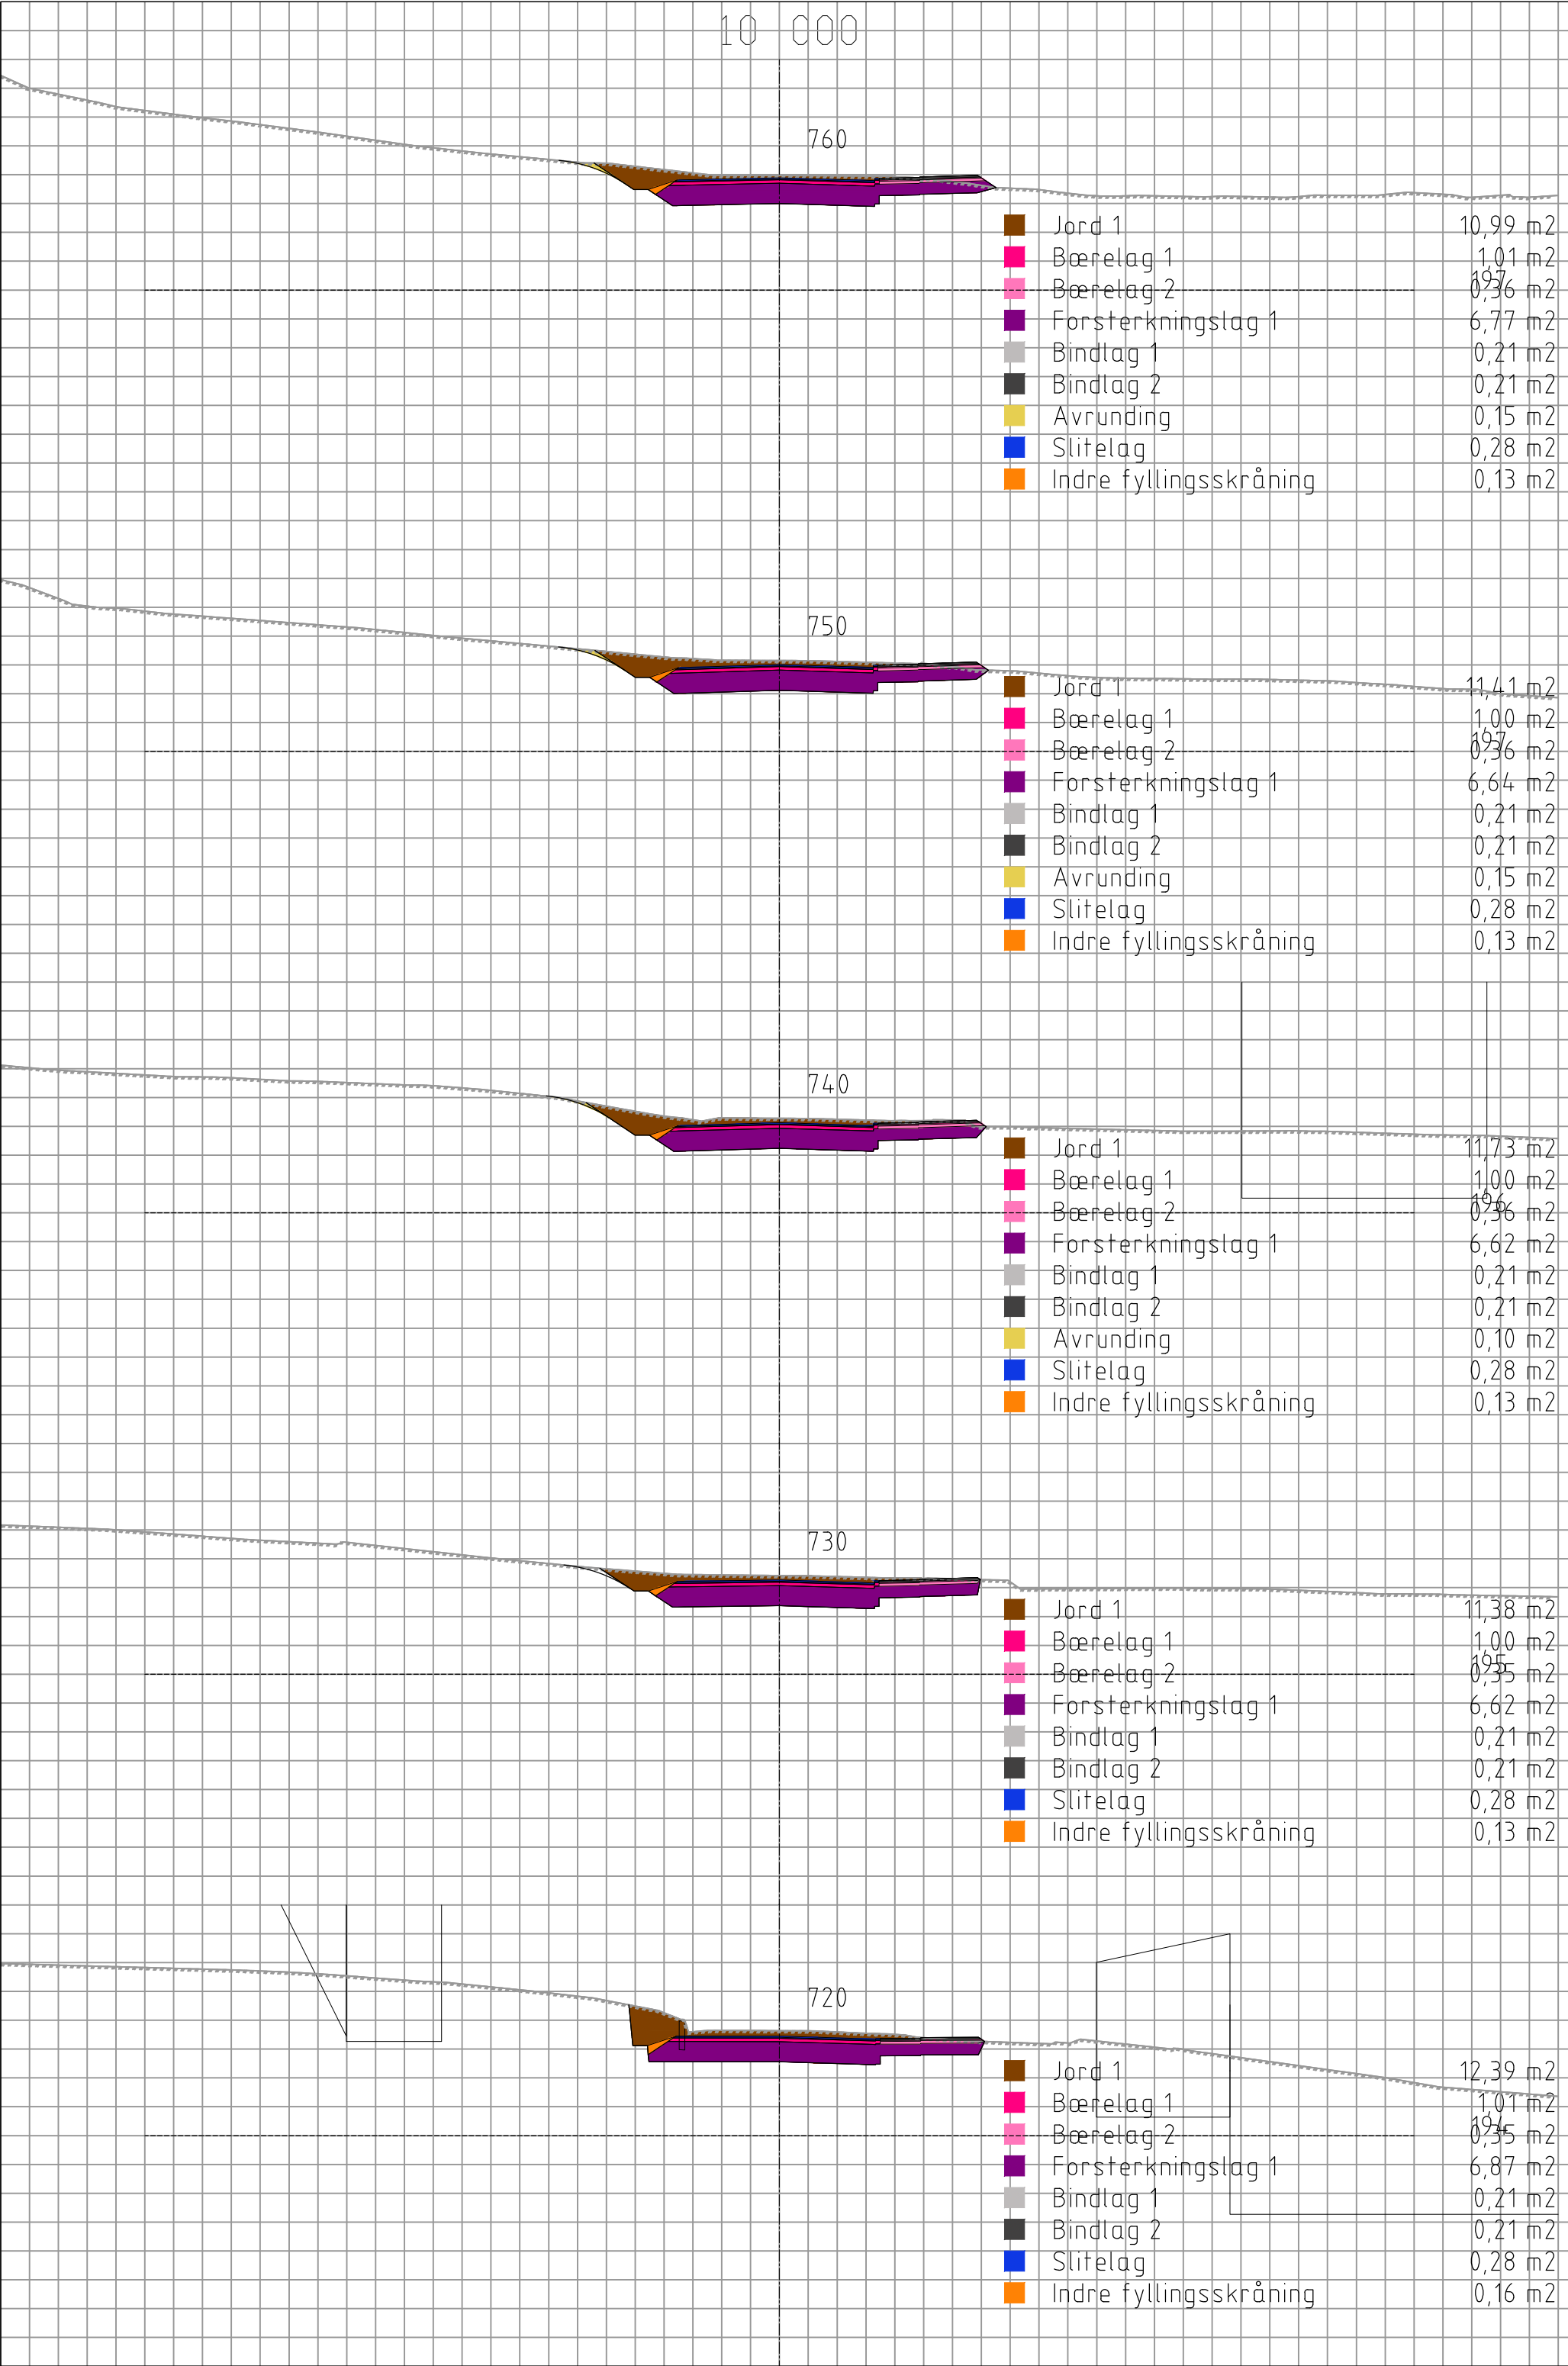


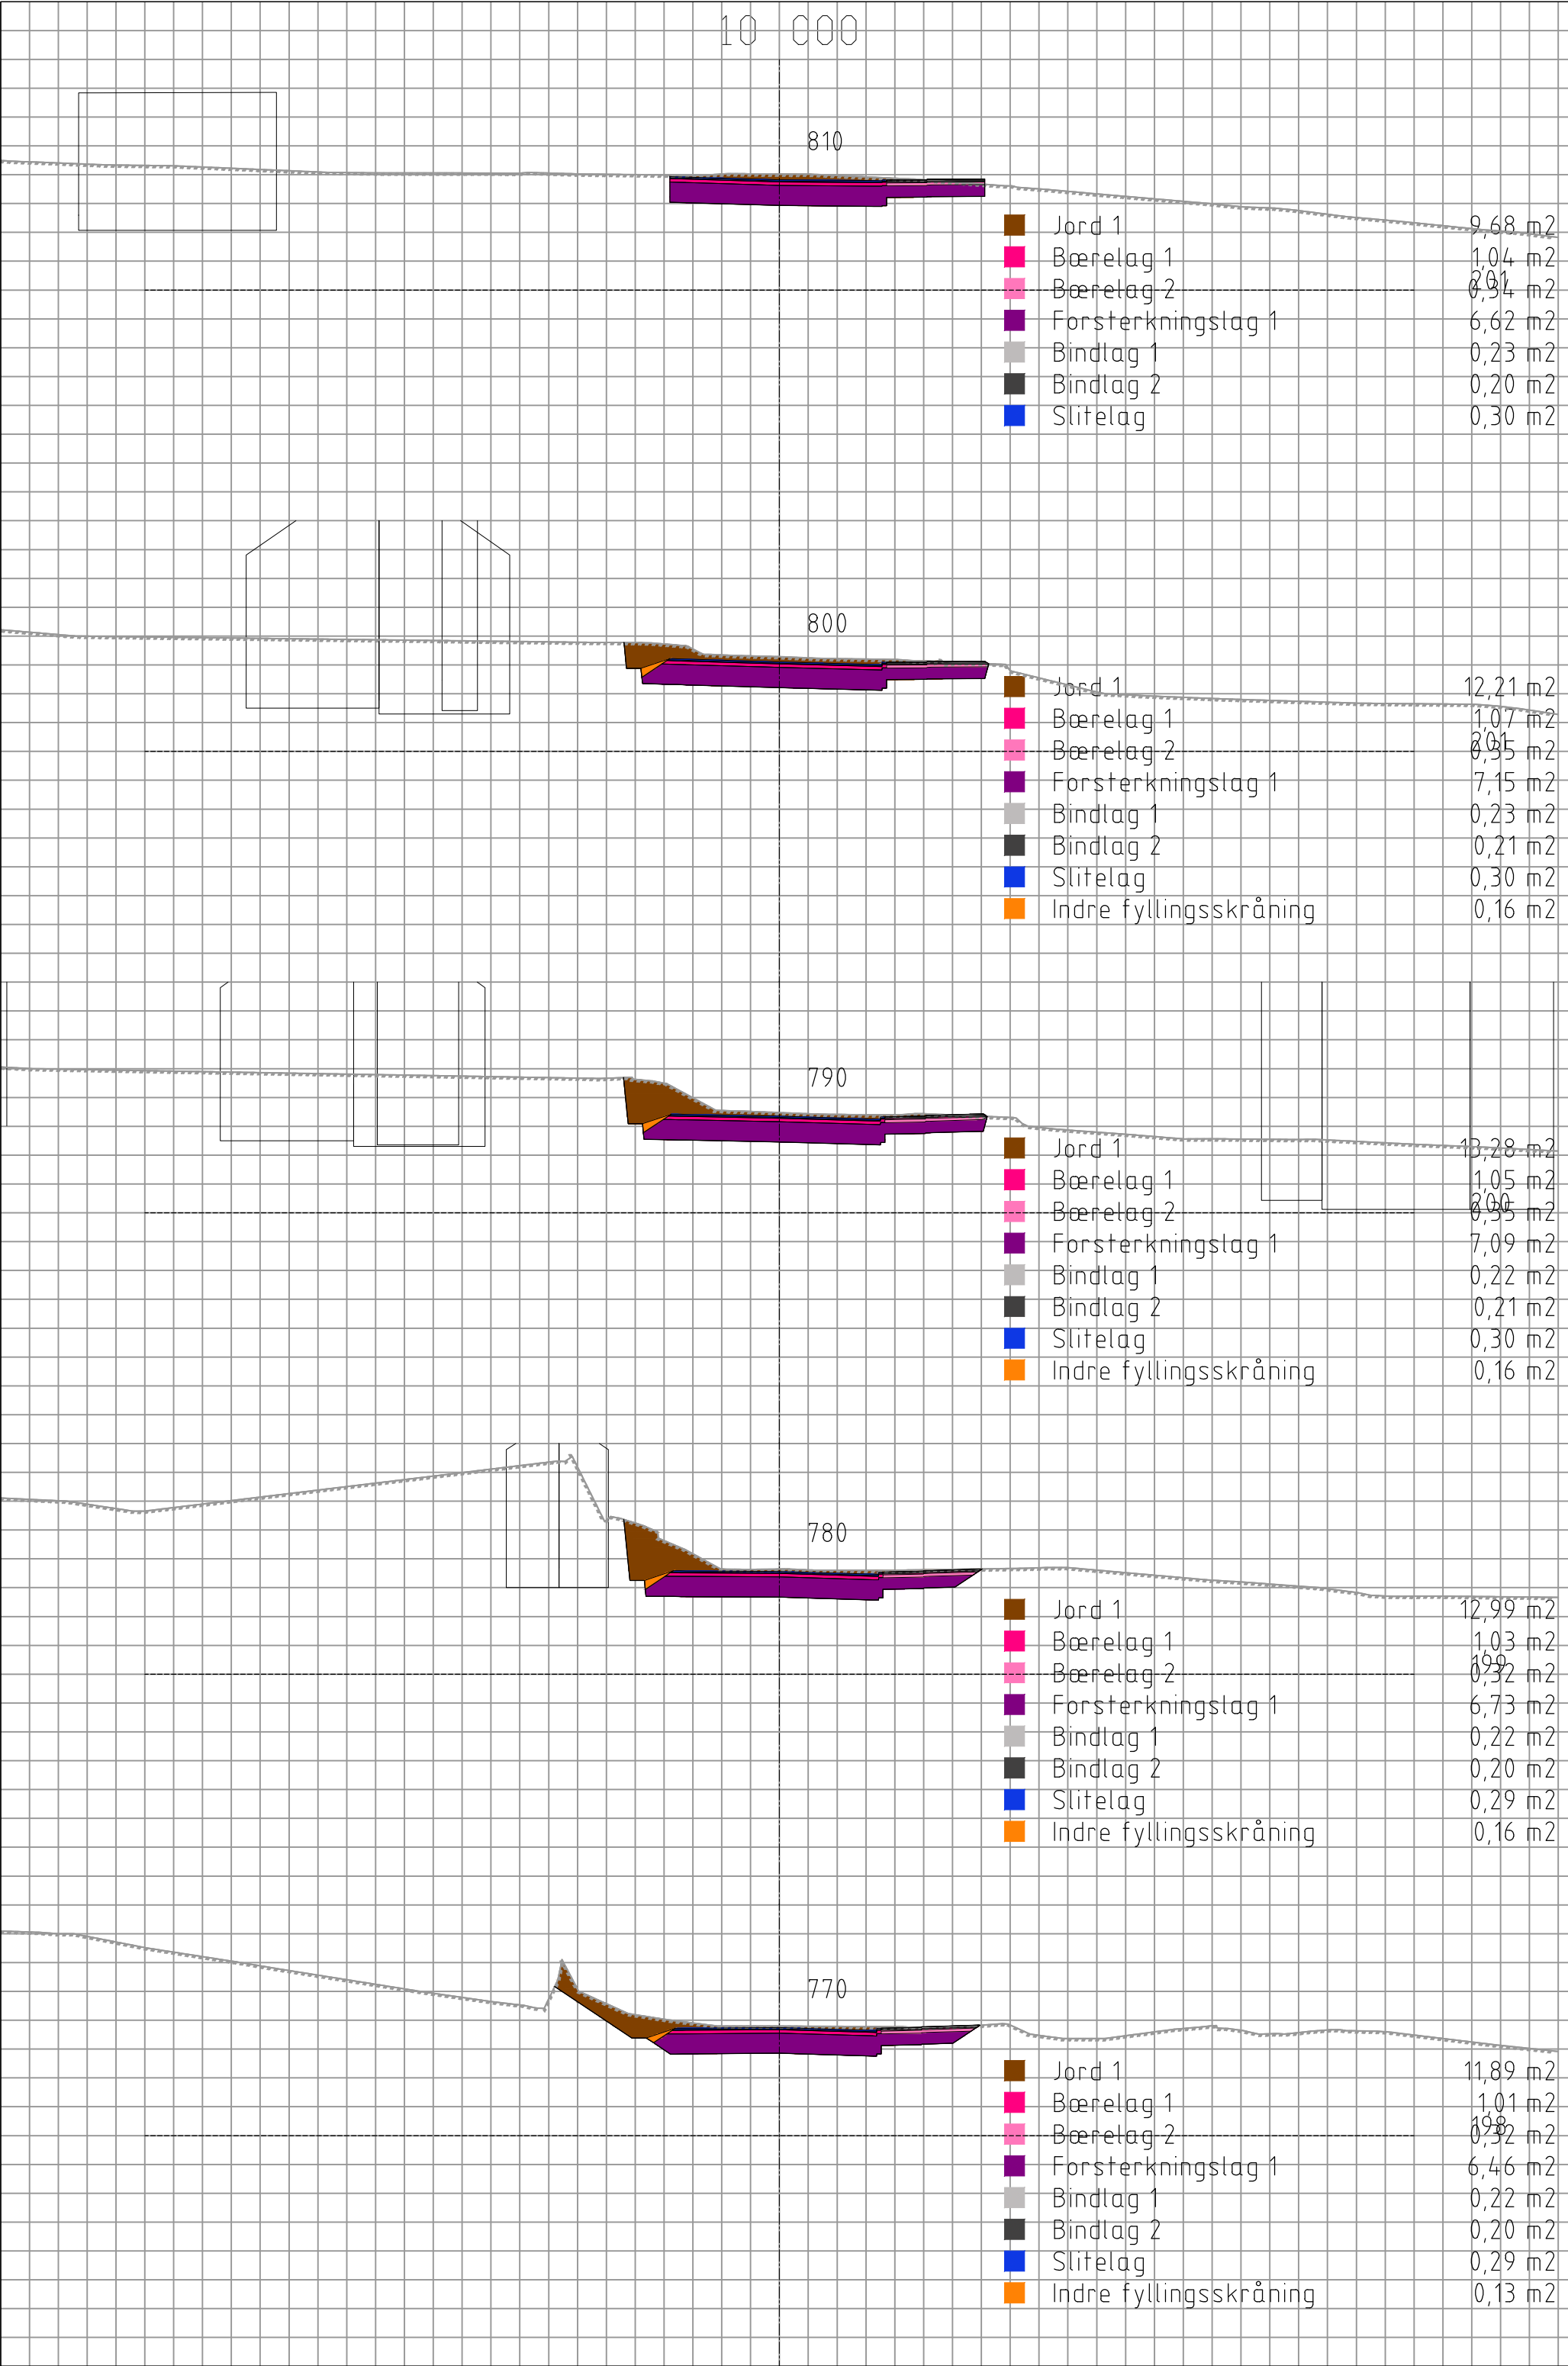


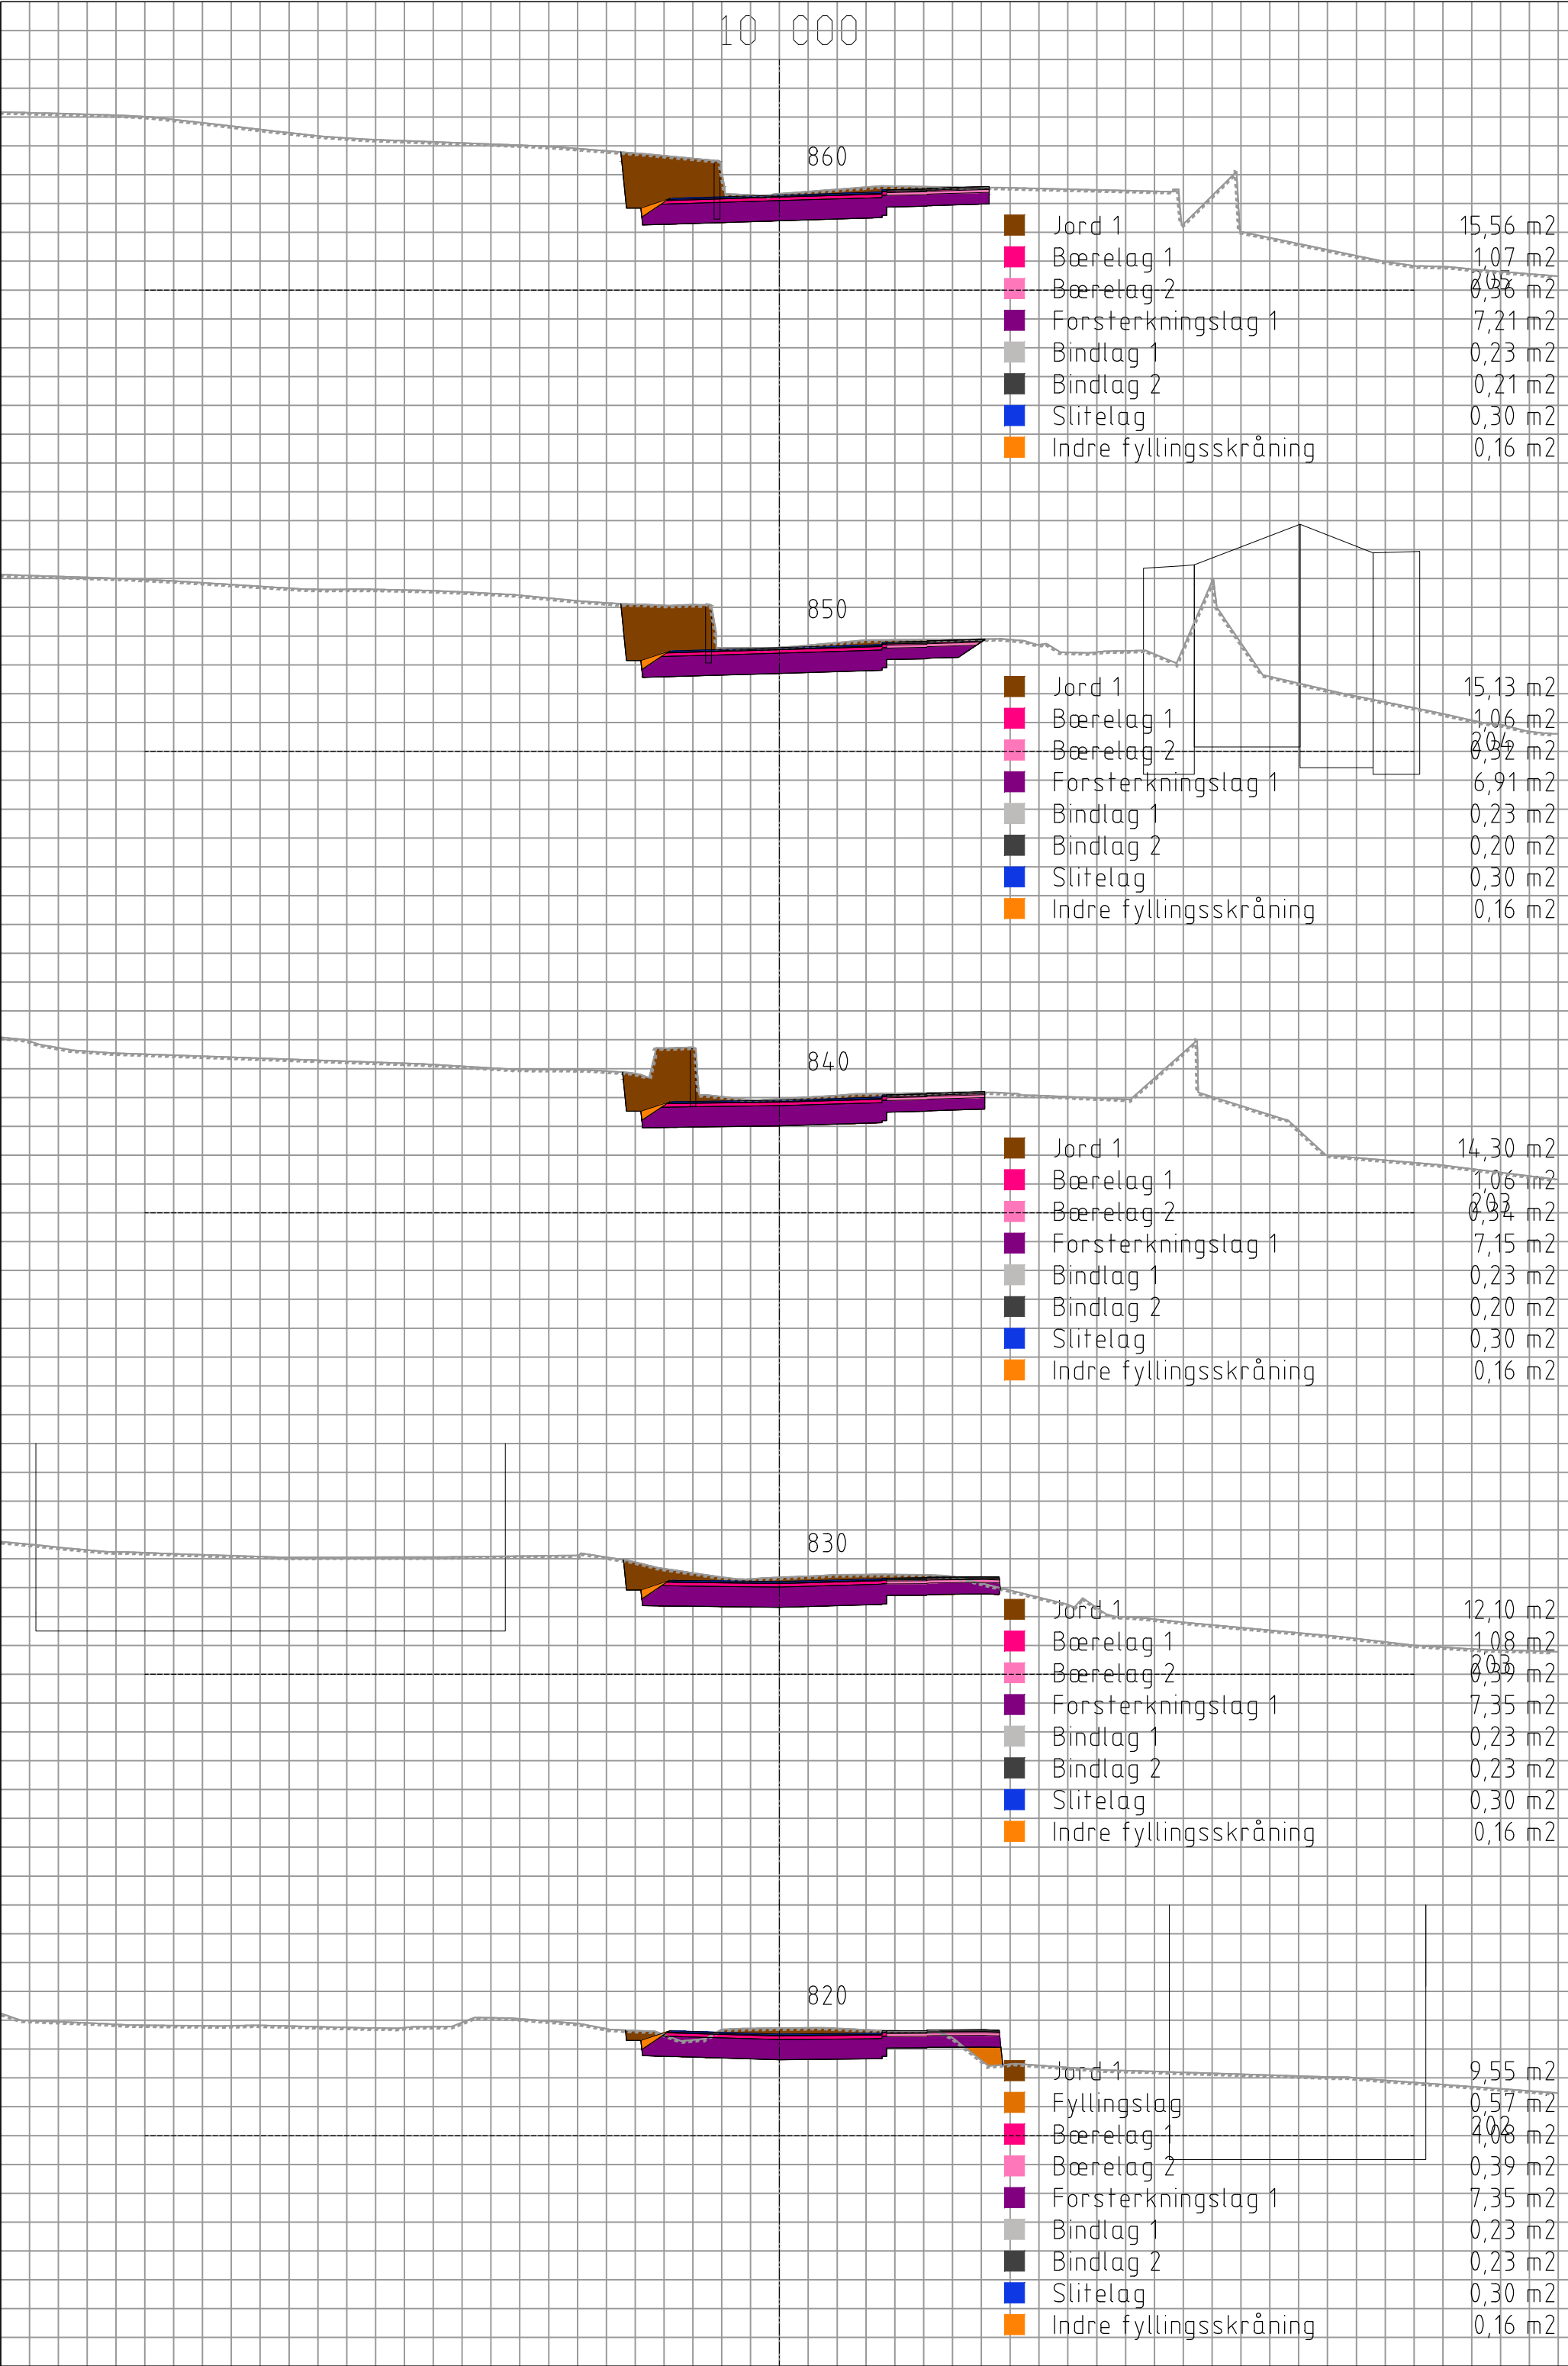


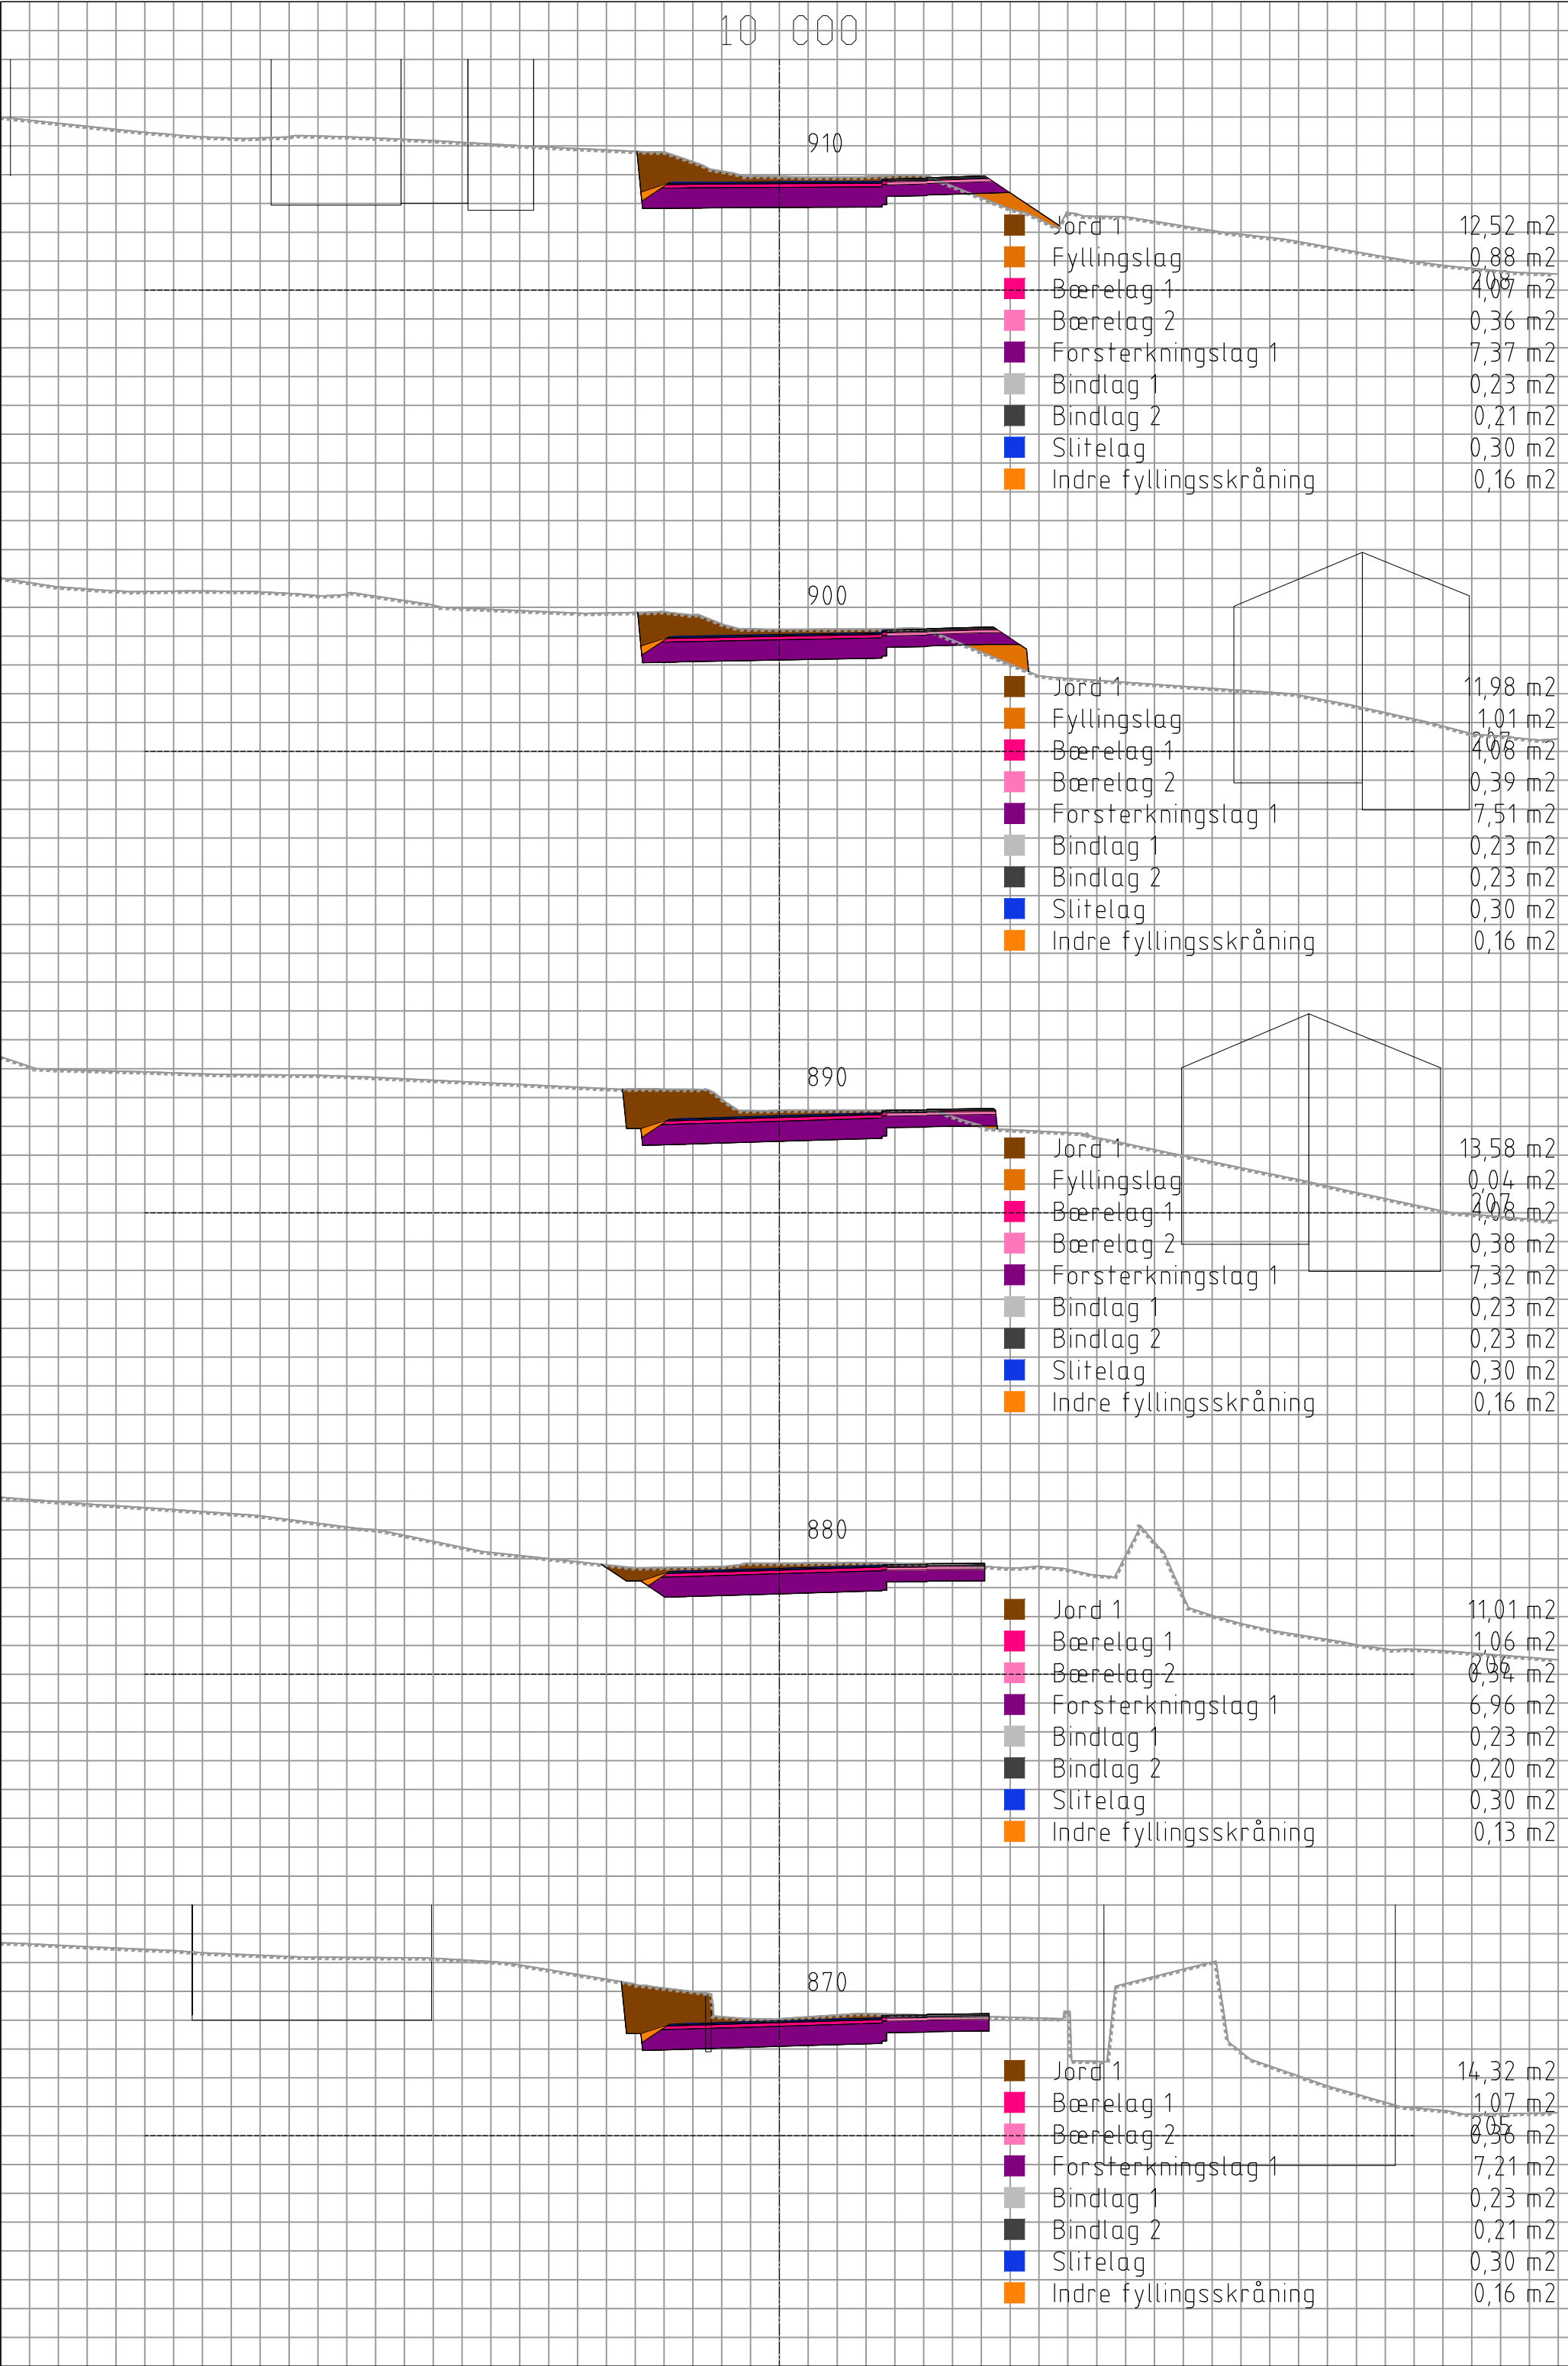


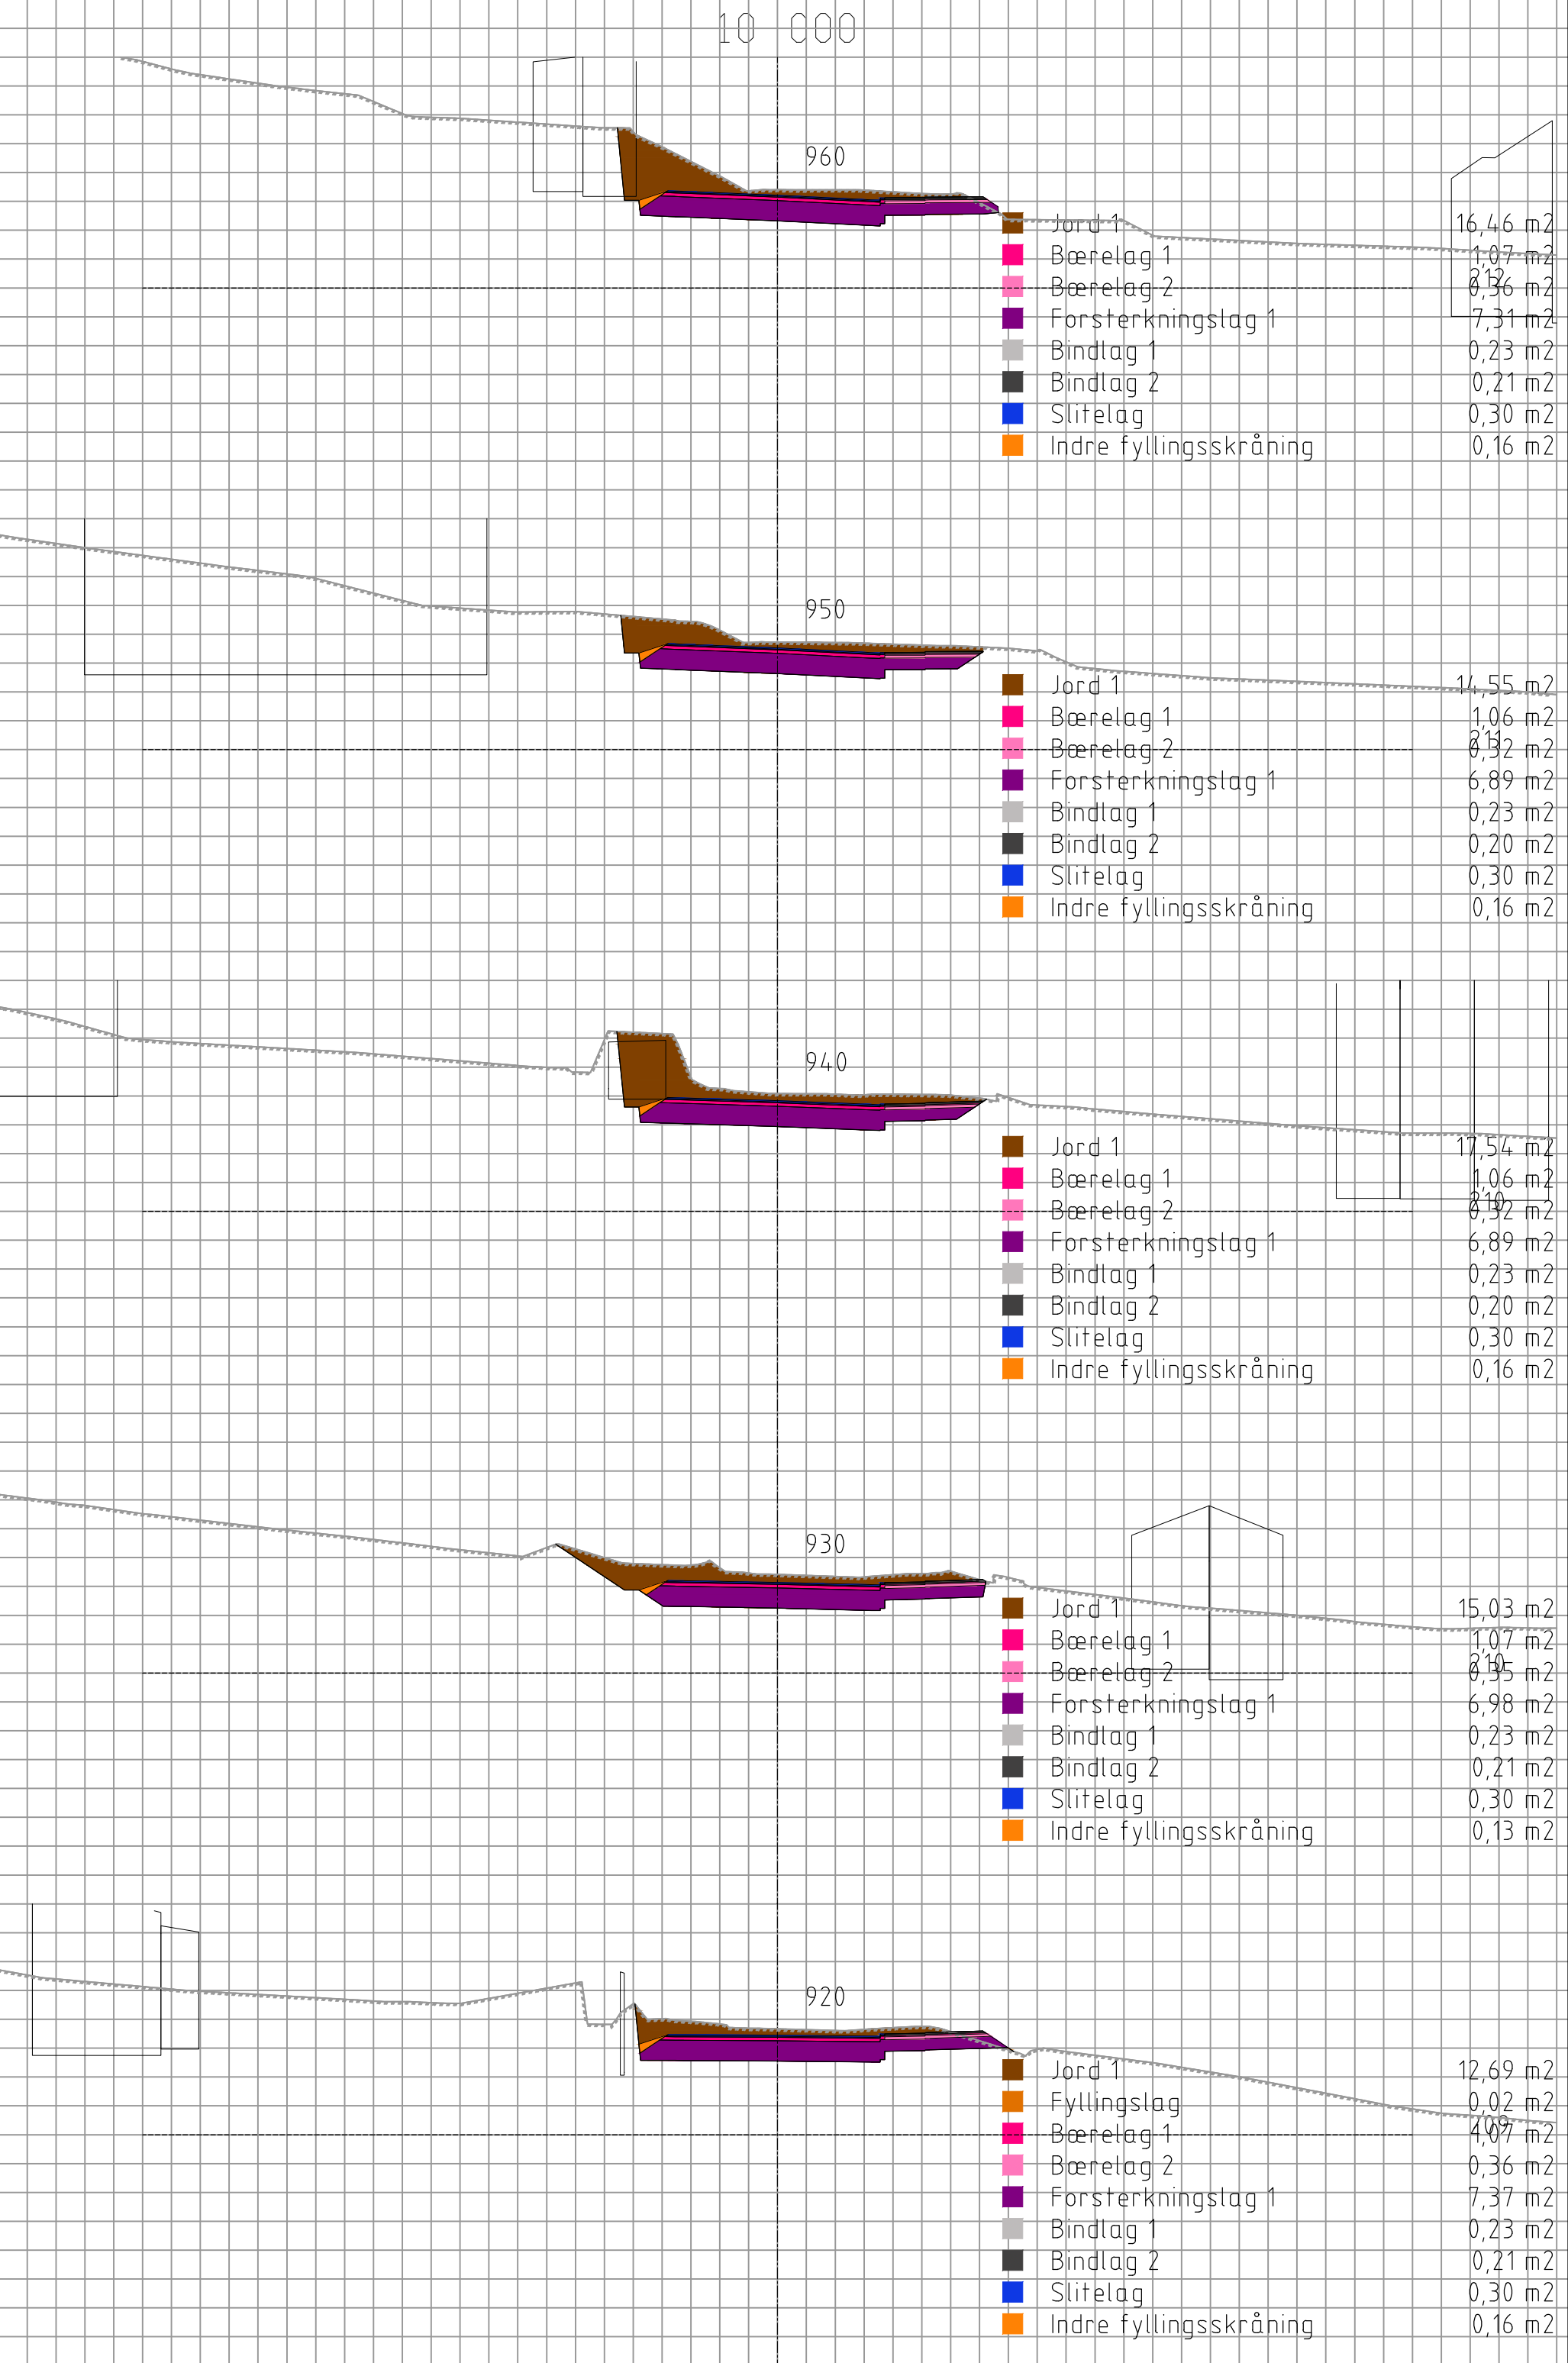


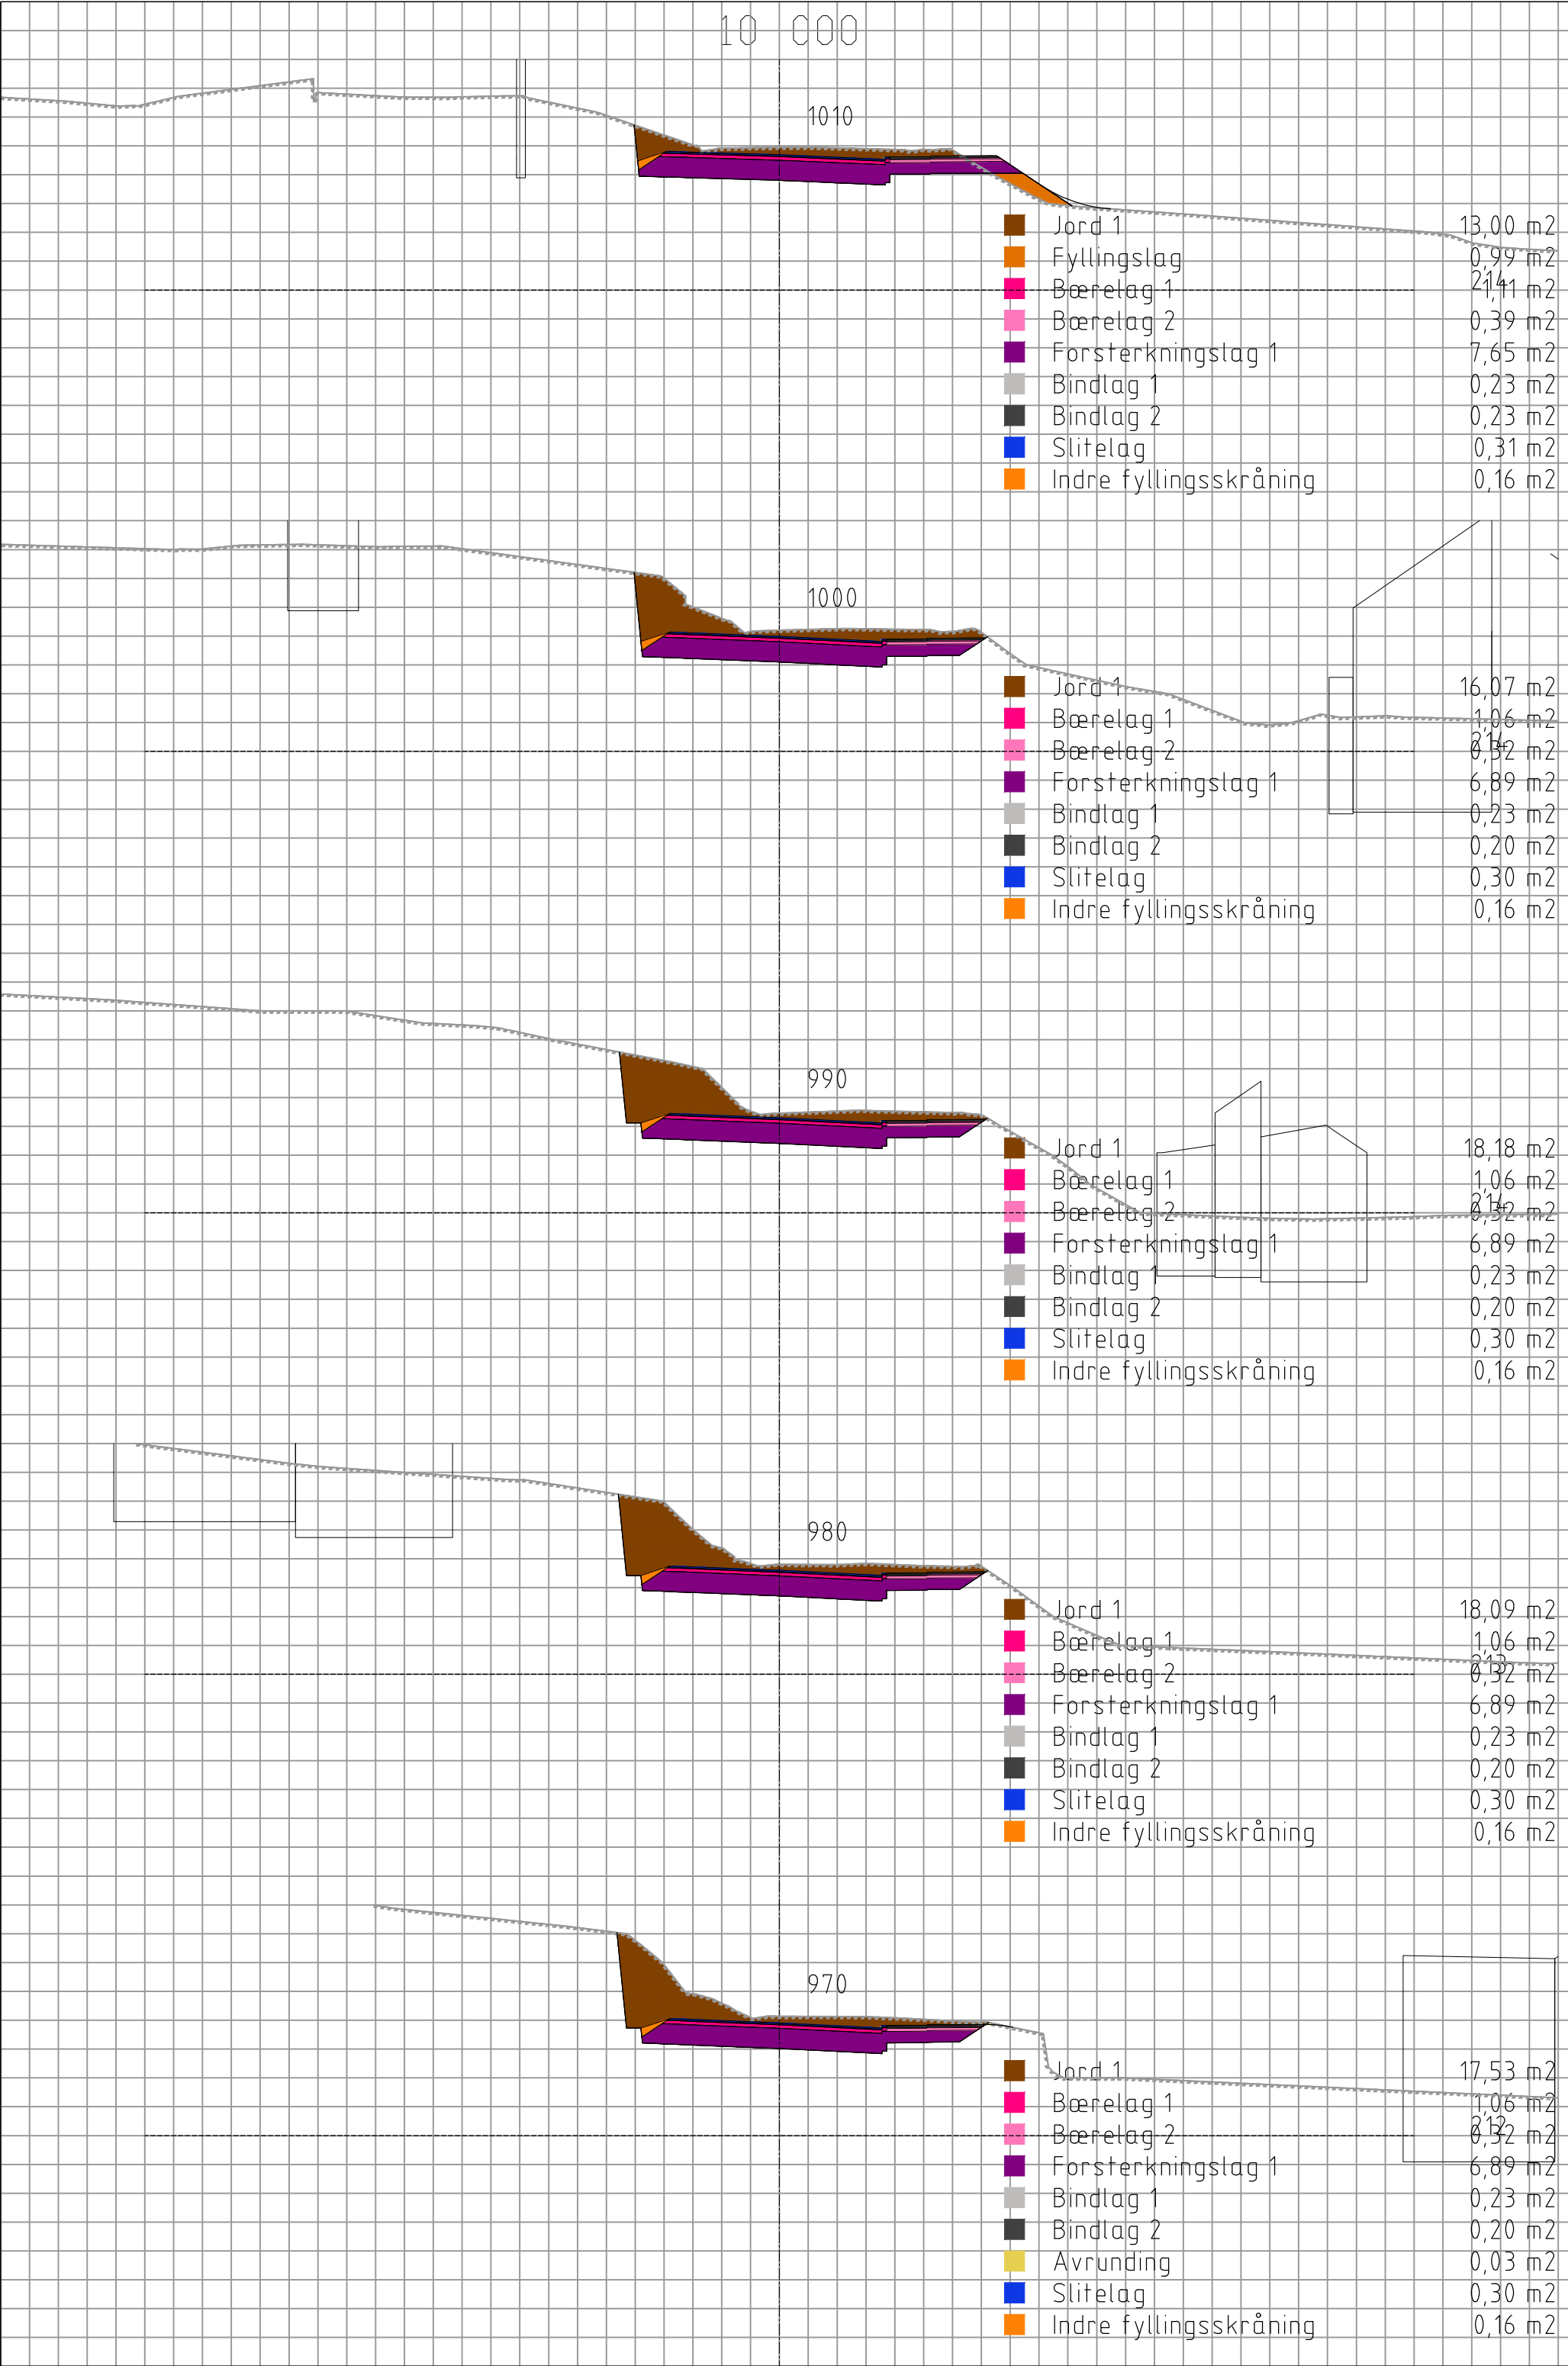

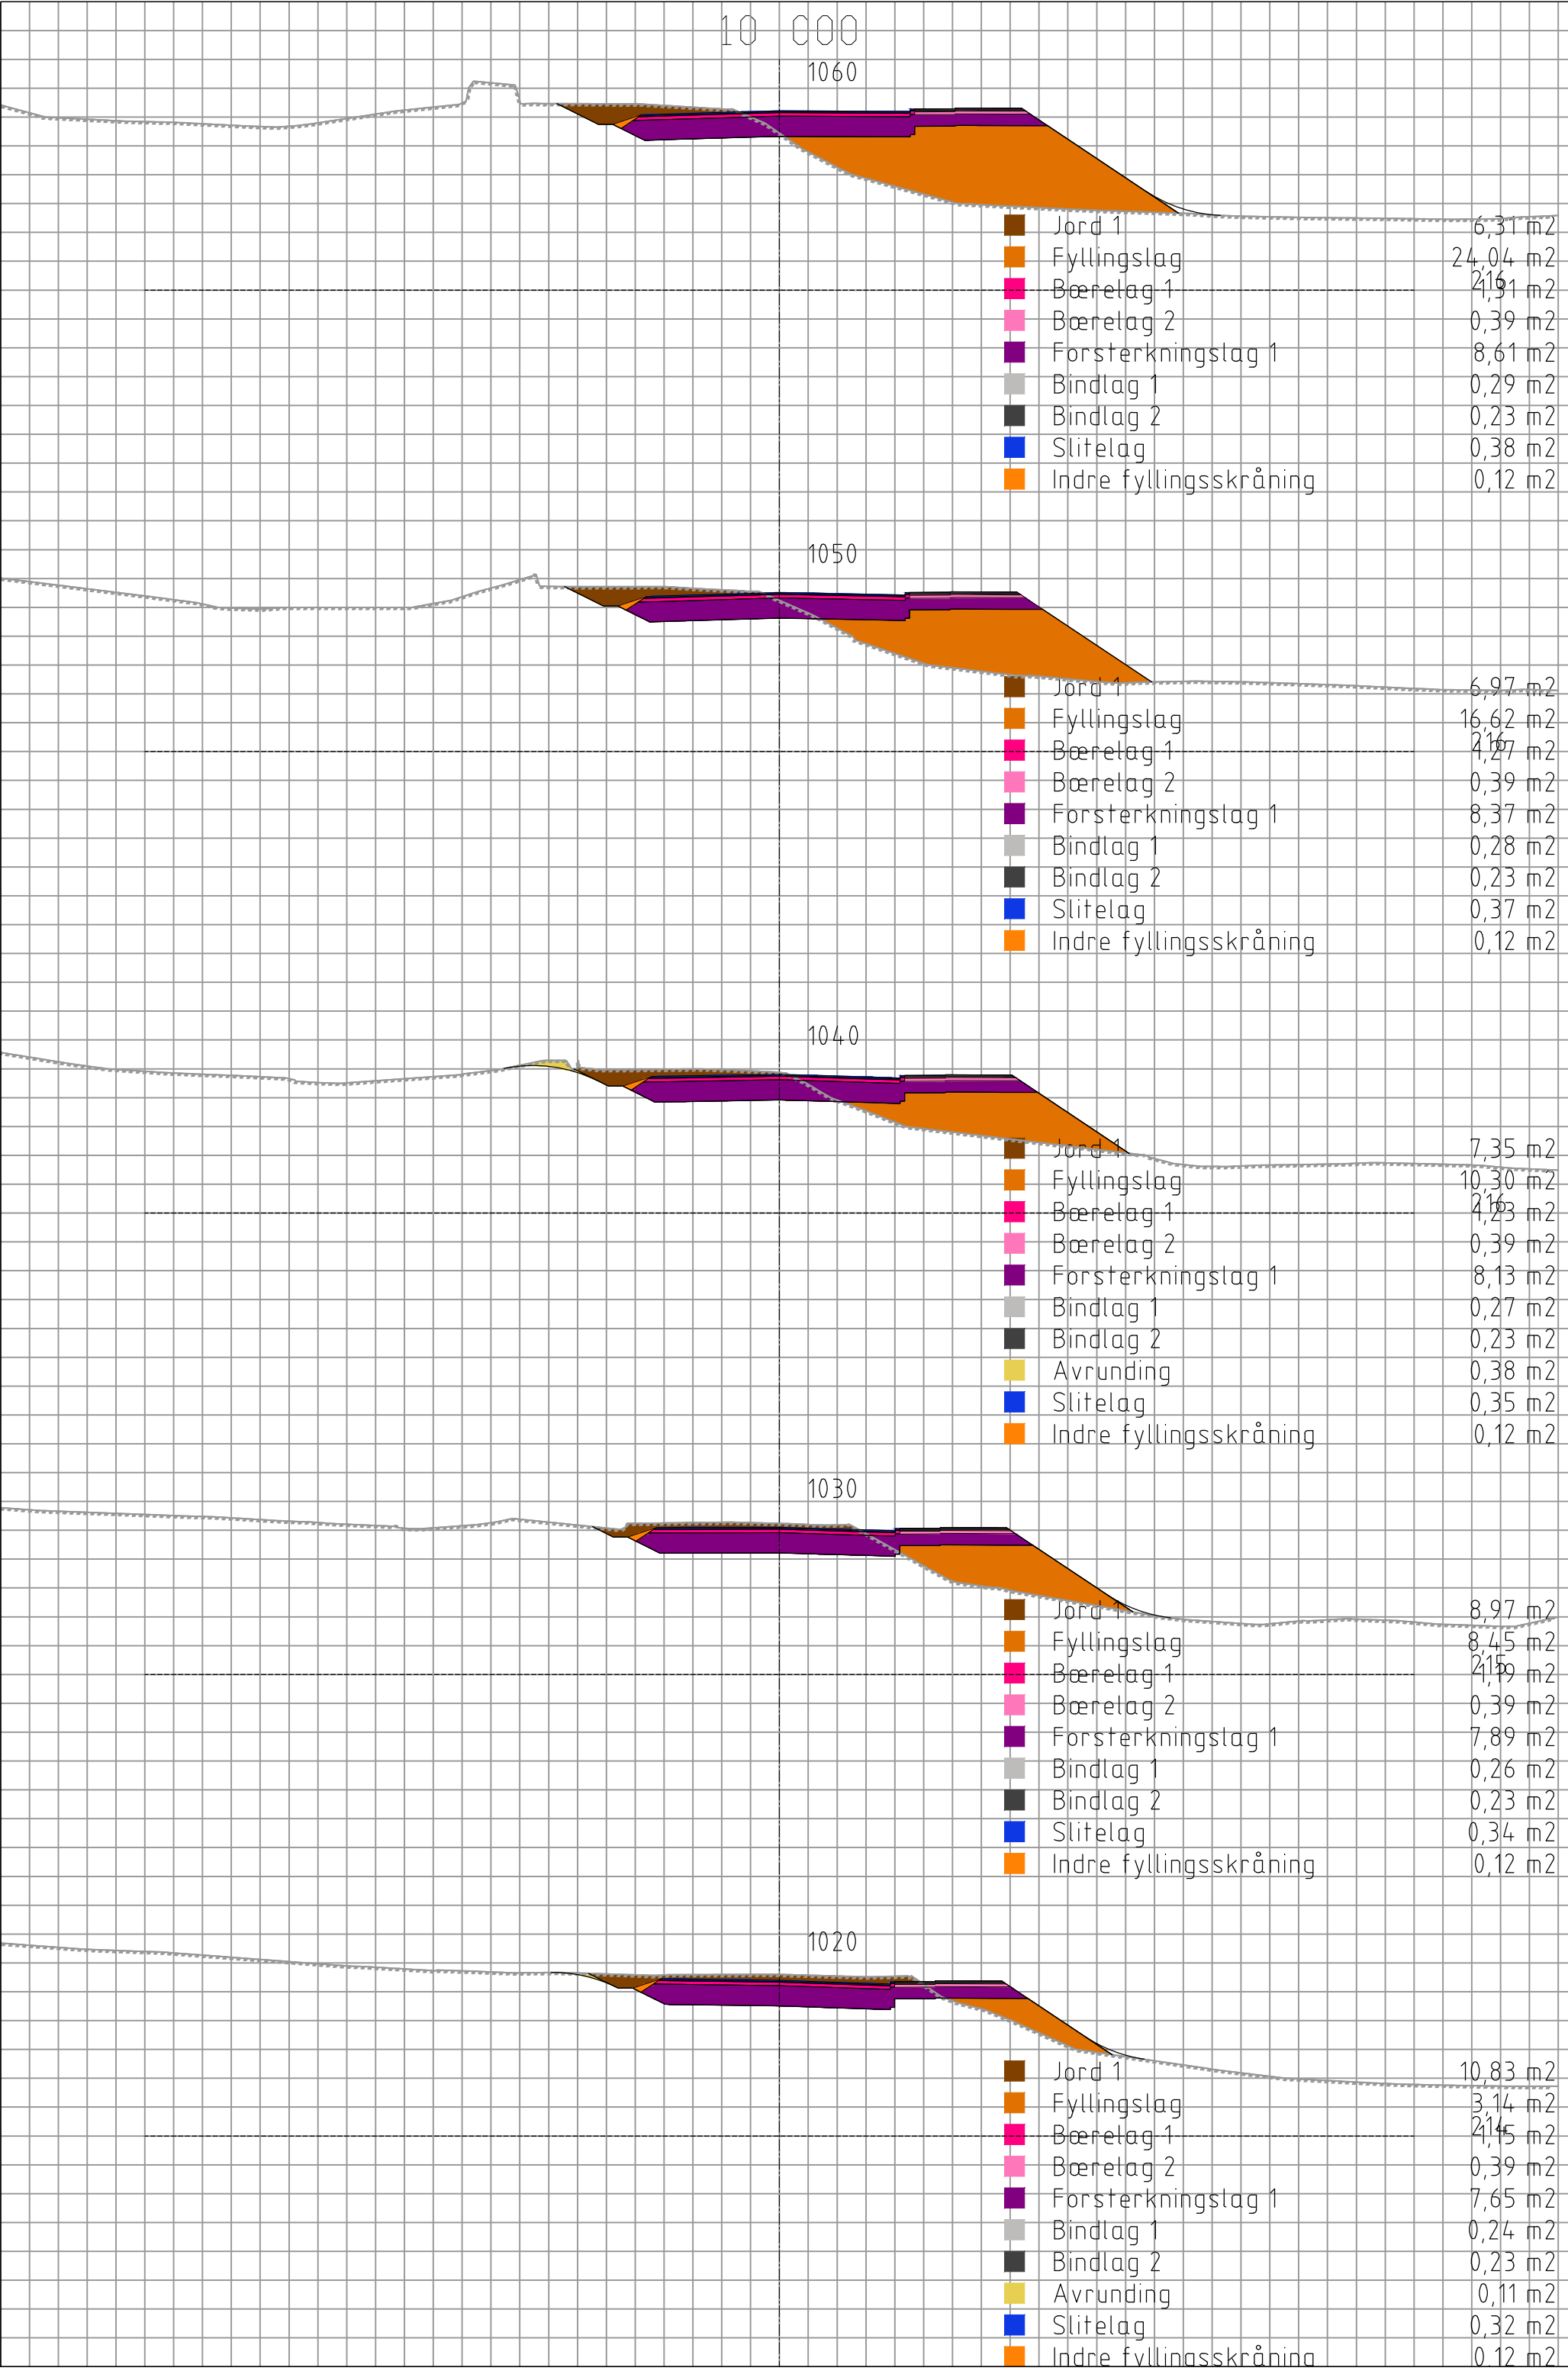

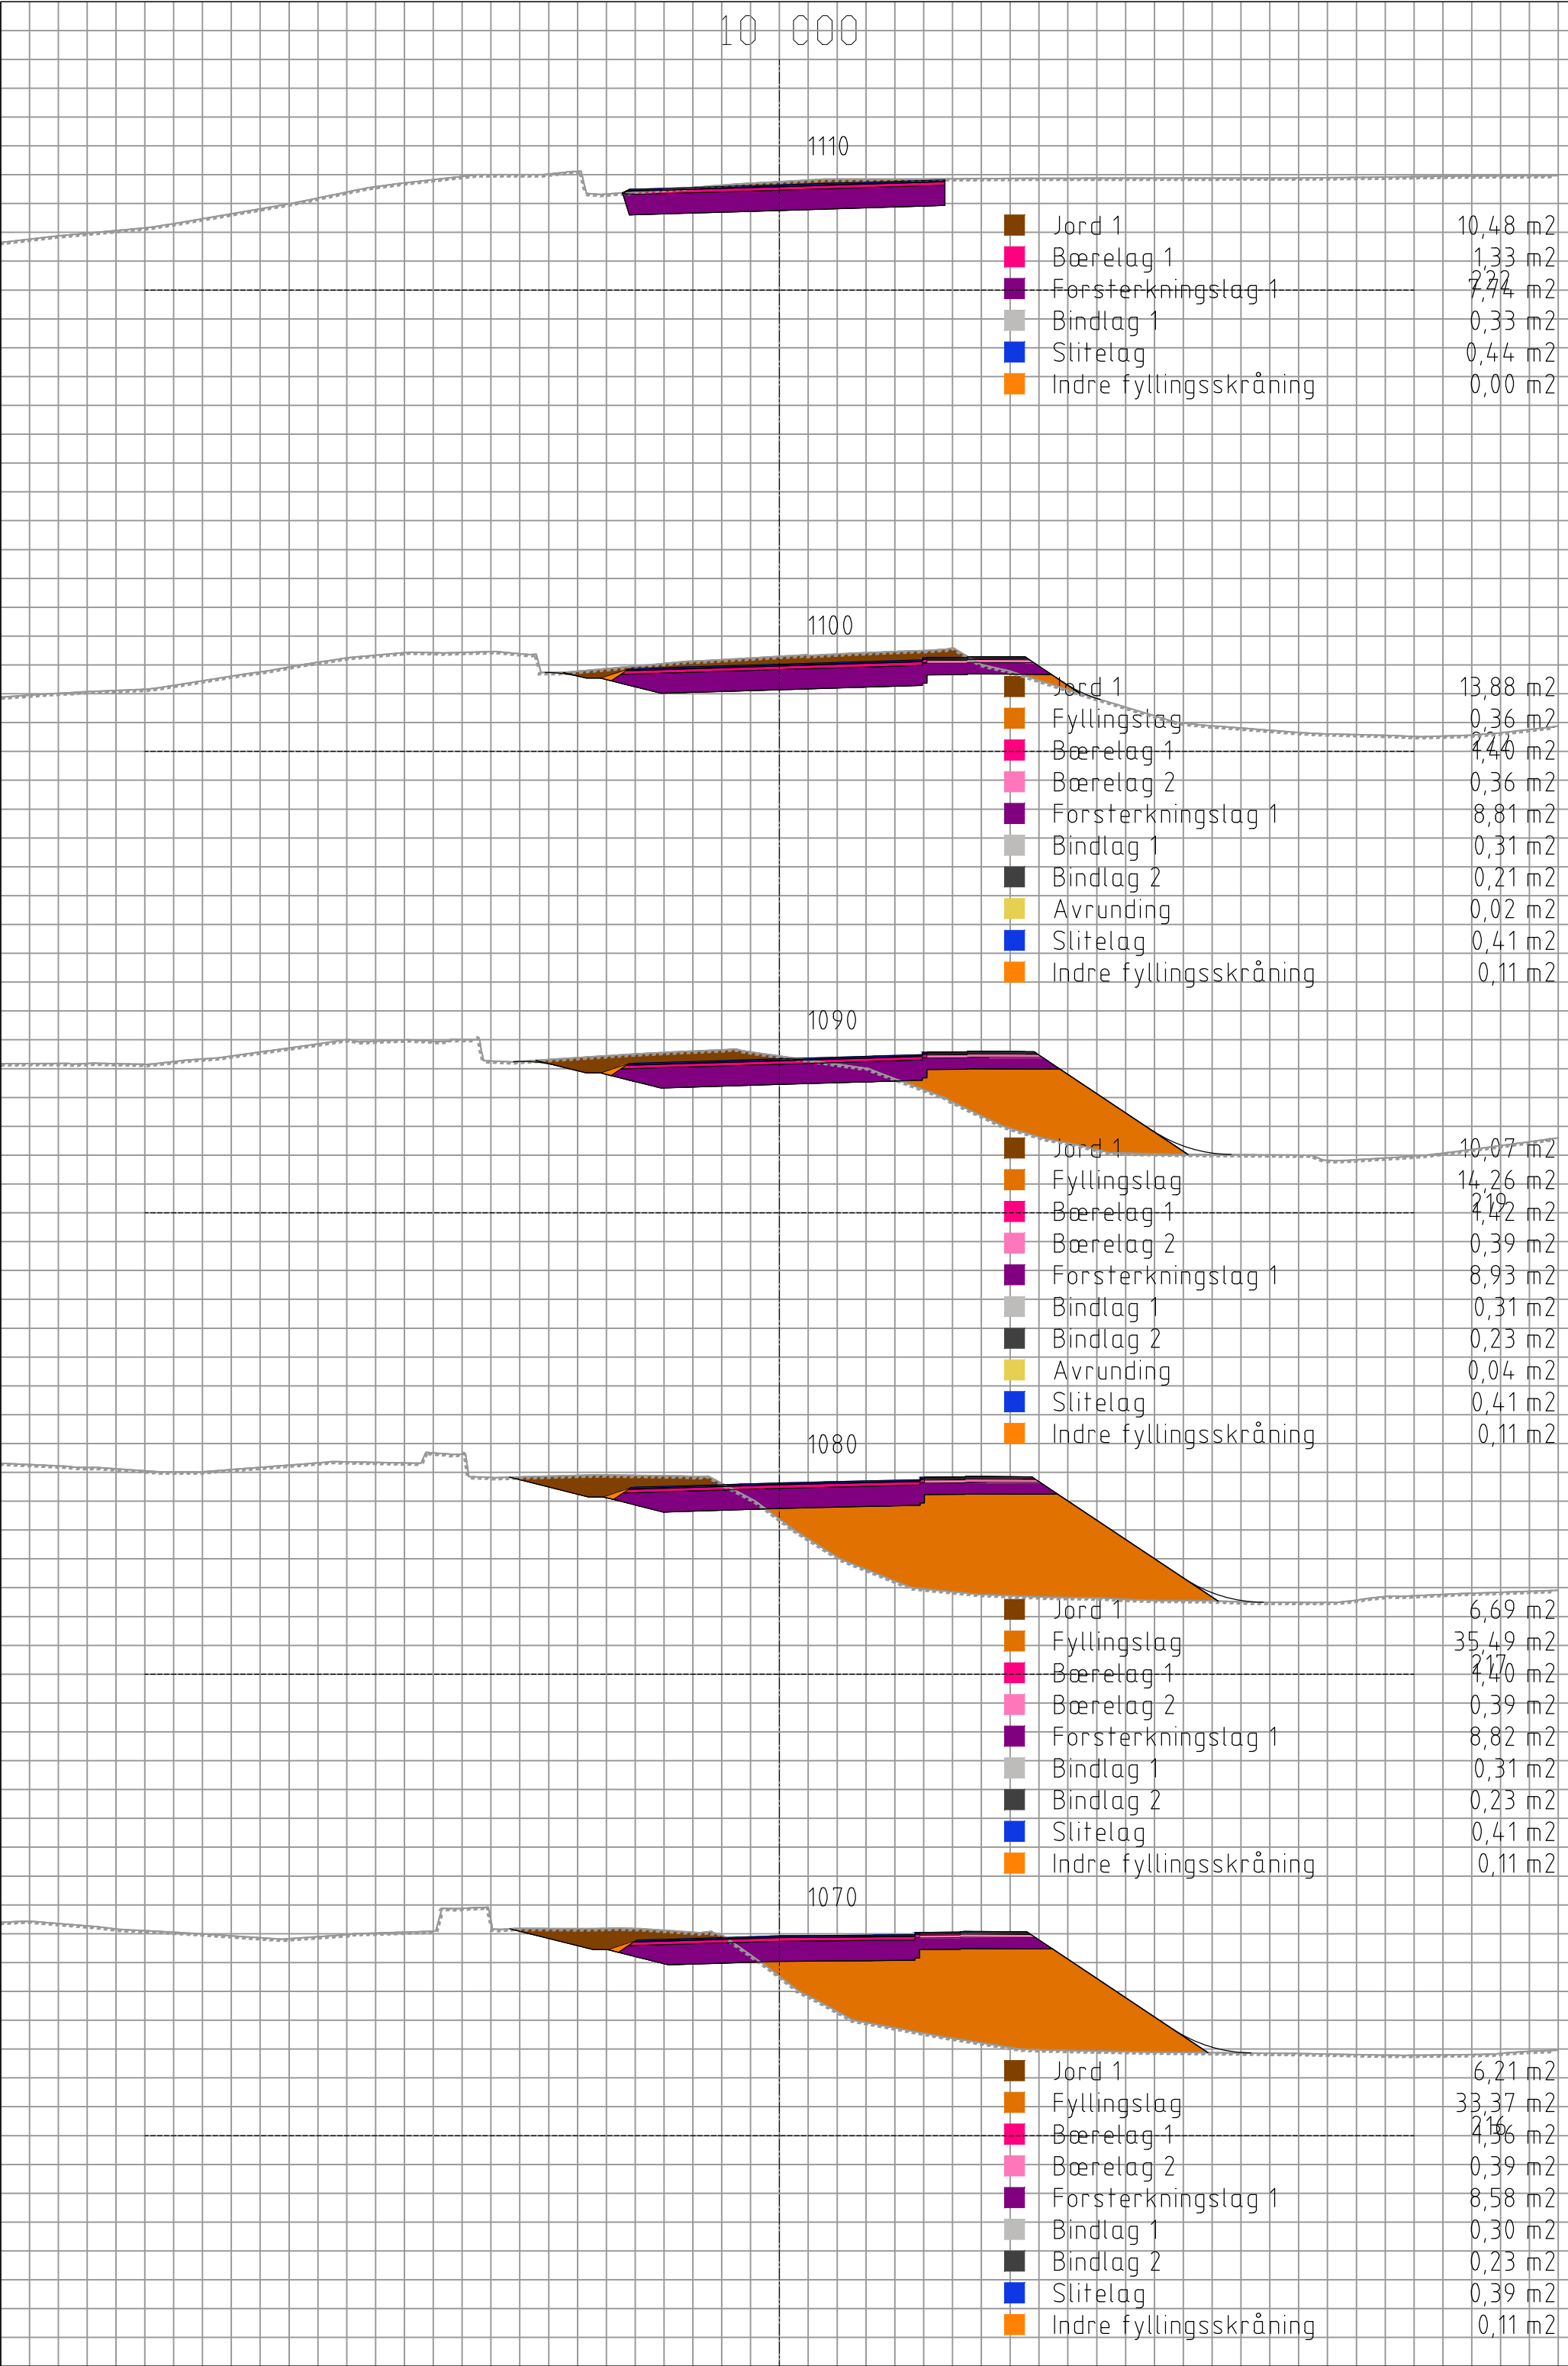

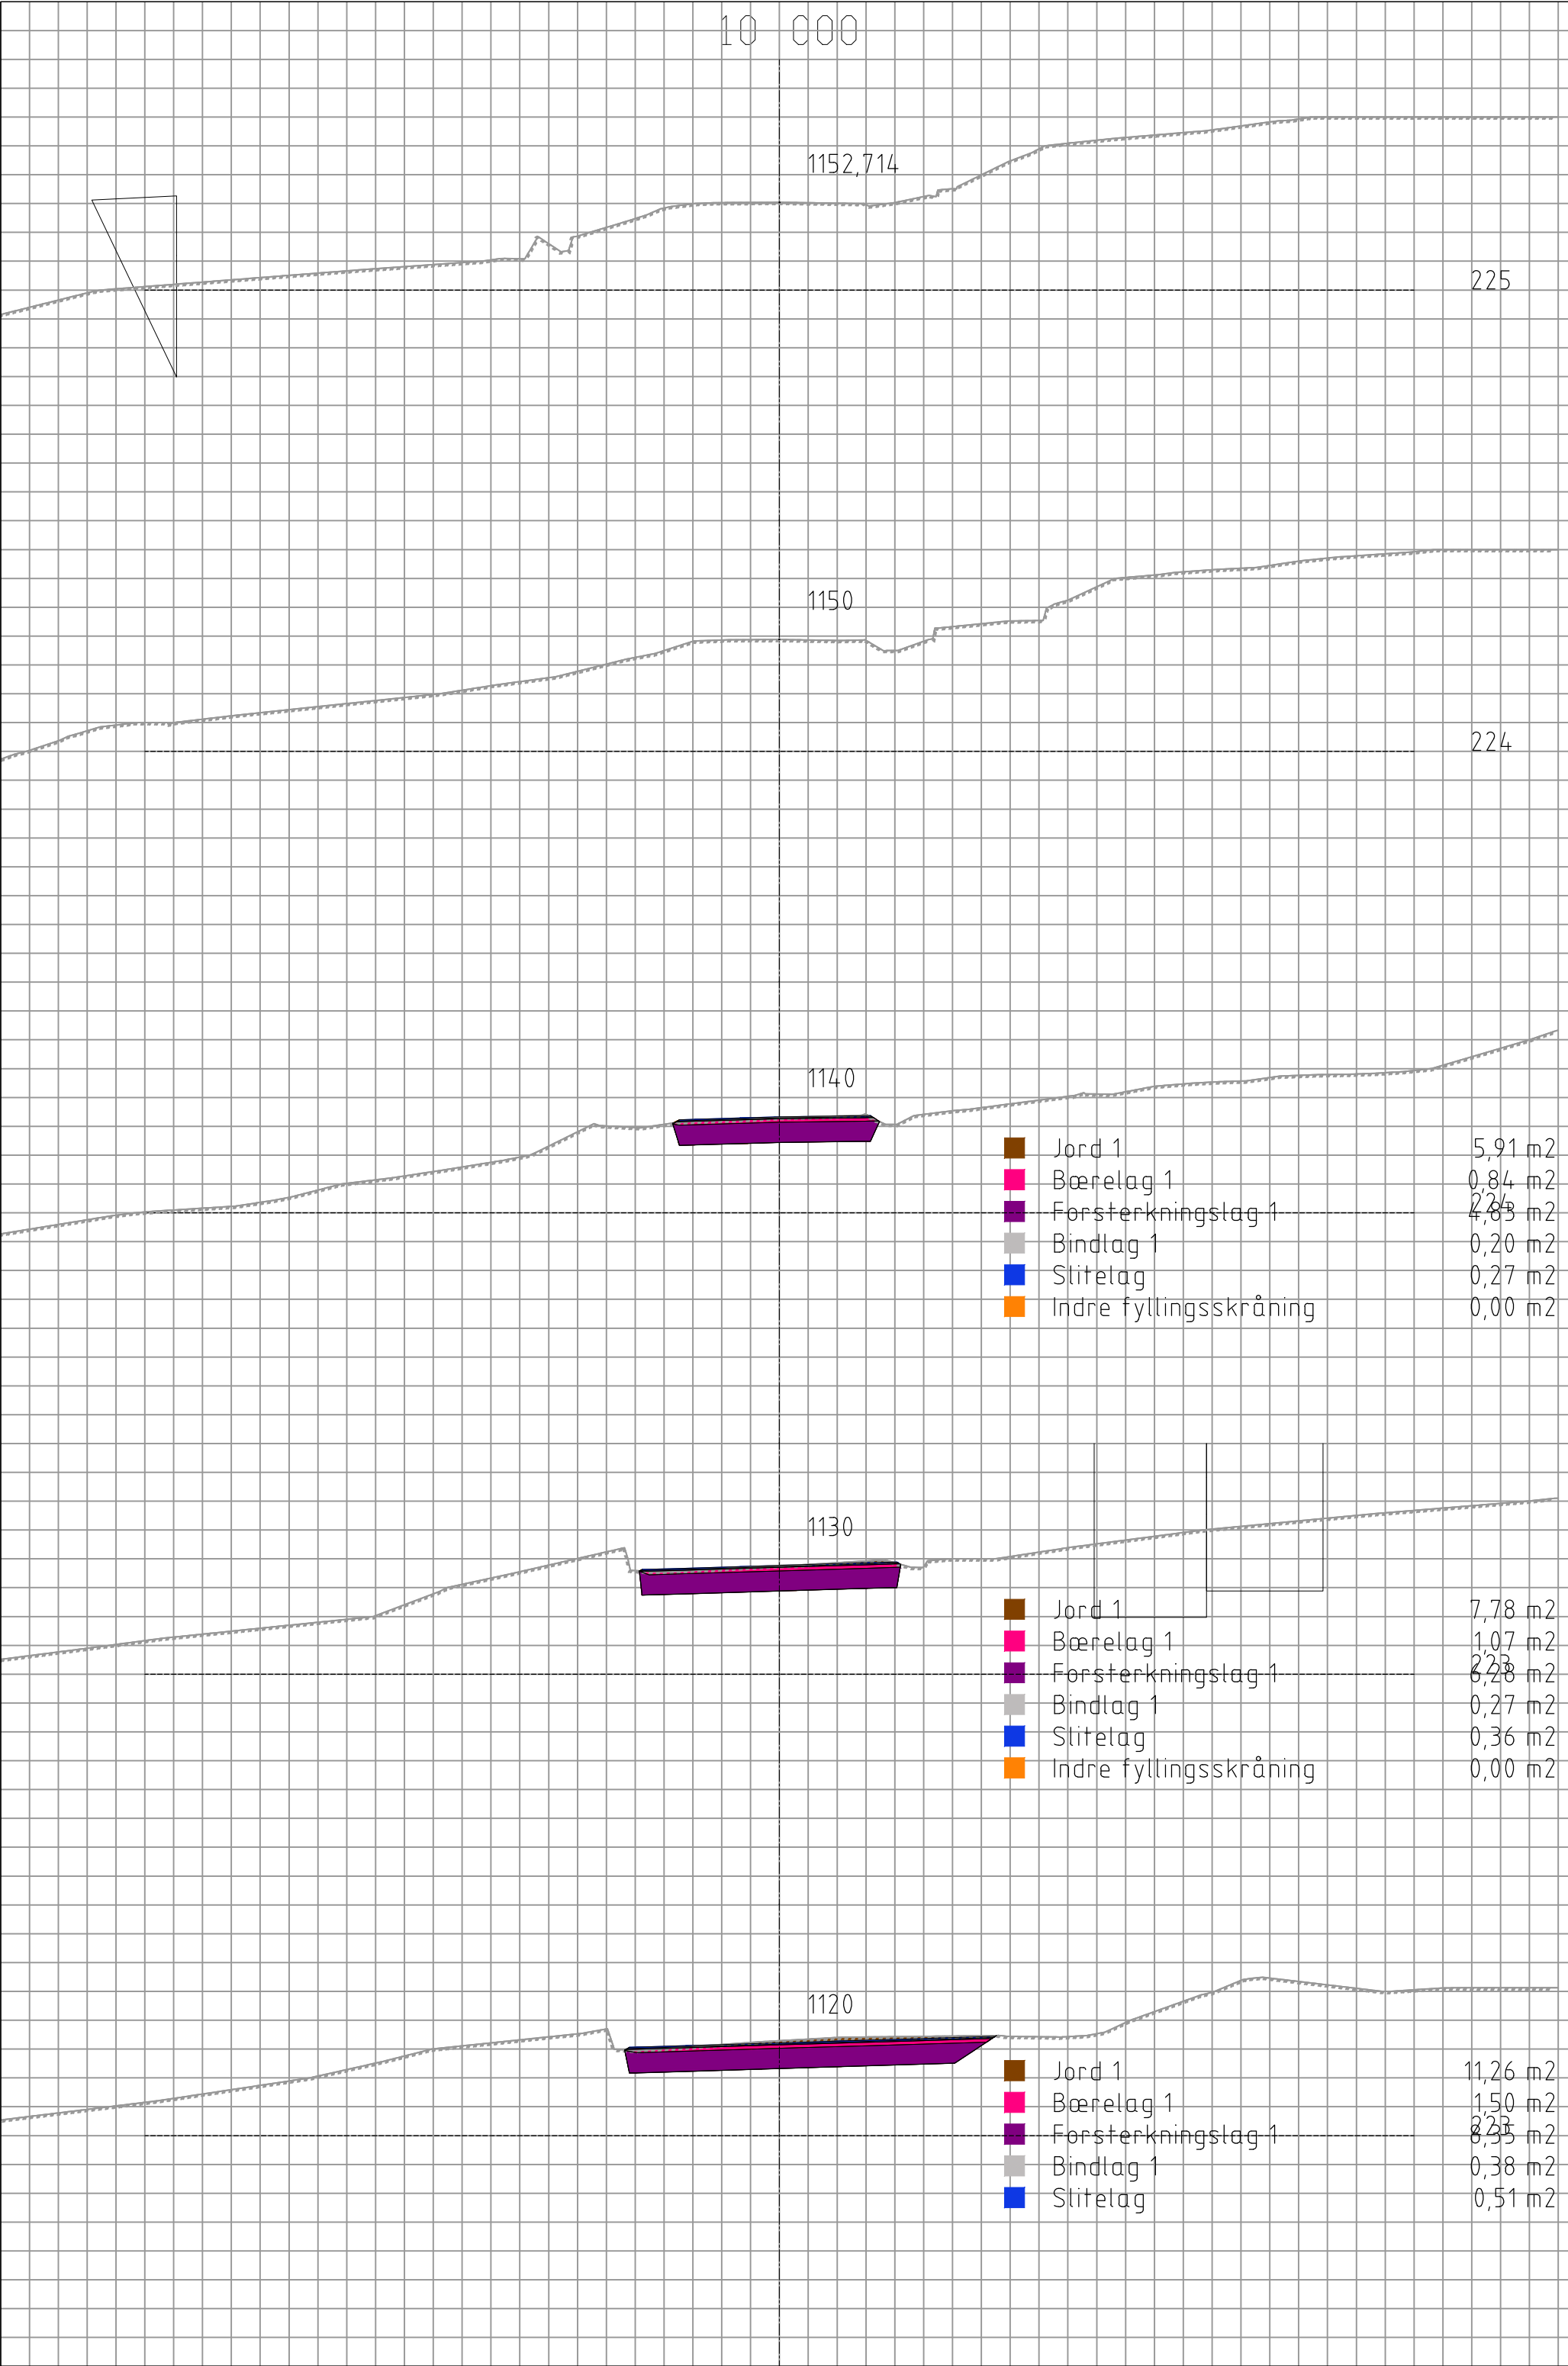

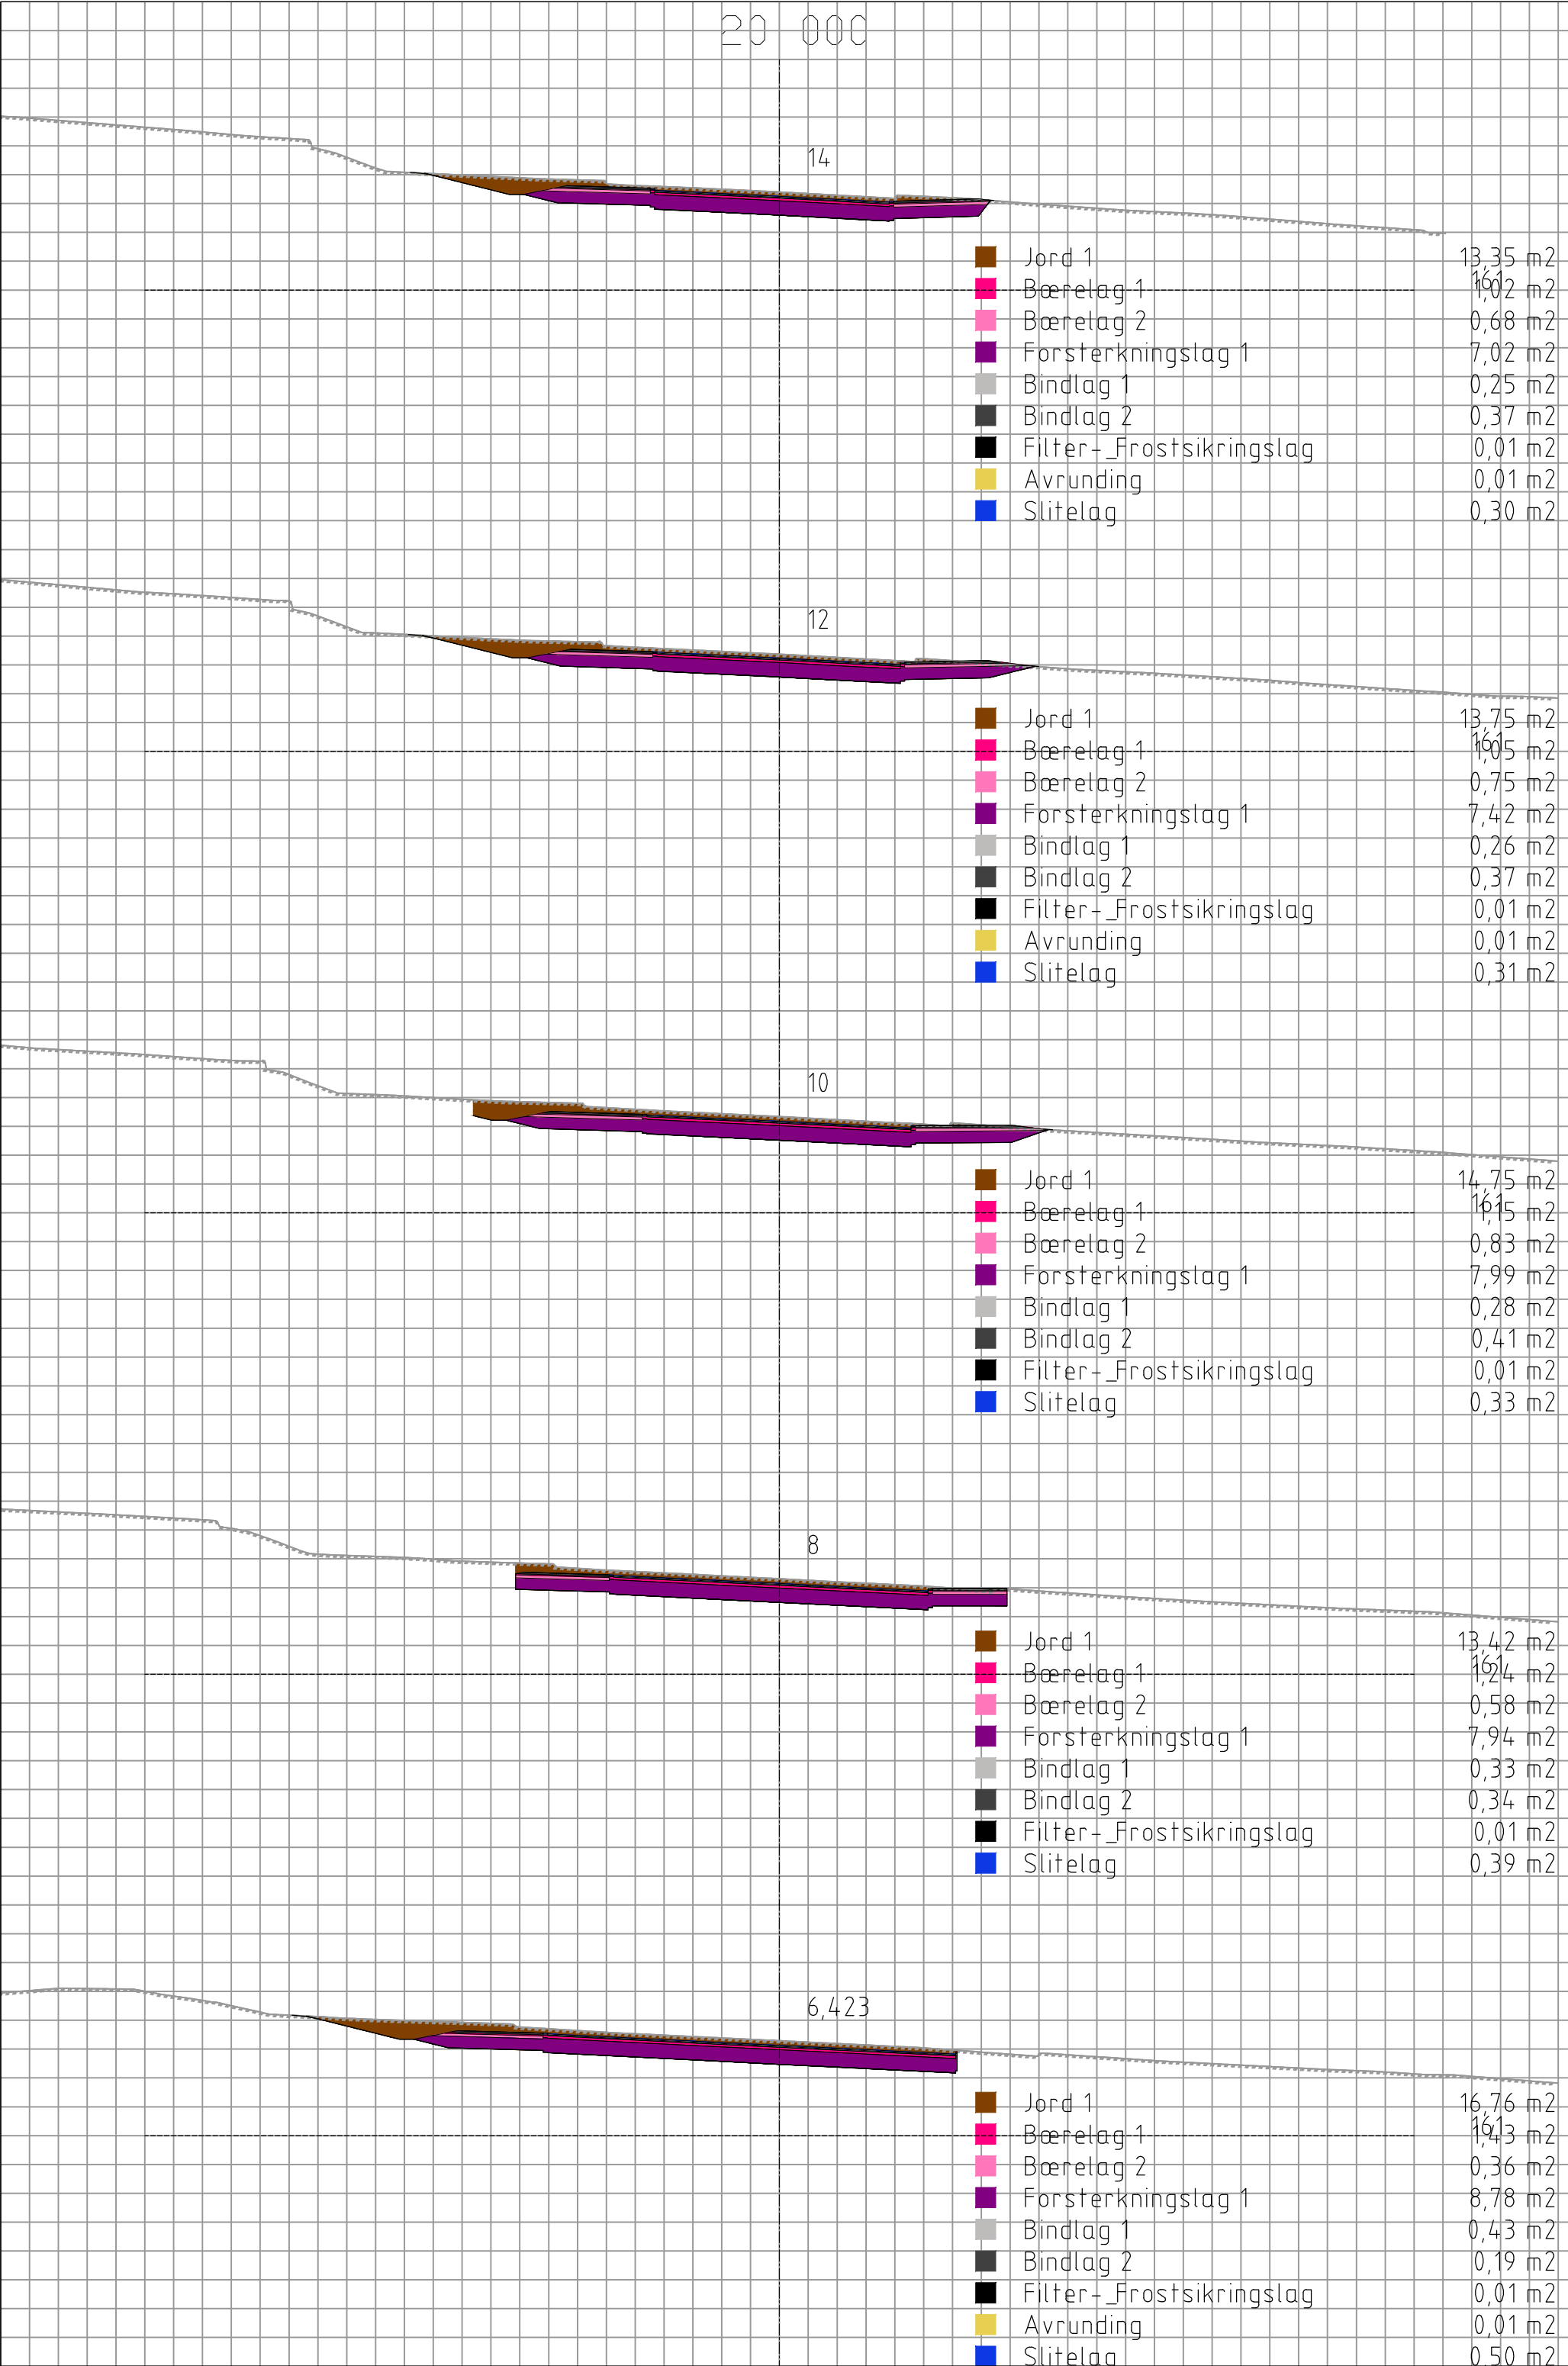

20 000

20,333

162

20


Jord 1	6,74 m2
Bærelag 1	0,84 m2
Bærelag 2	0,37 m2
Forsterkningslag 1	5,11 m2
Bindlag 1	0,23 m2
Bindlag 2	0,20 m2
Filter- _Frostsikringslag	0,00 m2
Slitelag	0,27 m2

18

Jord 1	11,70 m2
Bærelag 1	16,13 m2
Bærelag 2	0,81 m2
Forsterkningslag 1	7,99 m2
Bindlag 1	0,27 m2
Bindlag 2	0,41 m2
Filter- _Frostsikringslag	0,01 m2
Slitelag	0,32 m2

16

Jord 1	12,35 m2
Bærelag 1	16,05 m2
Bærelag 2	0,77 m2
Forsterkningslag 1	7,32 m2
Bindlag 1	0,25 m2
Bindlag 2	0,39 m2
Filter- _Frostsikringslag	0,01 m2
Slitelag	0,29 m2

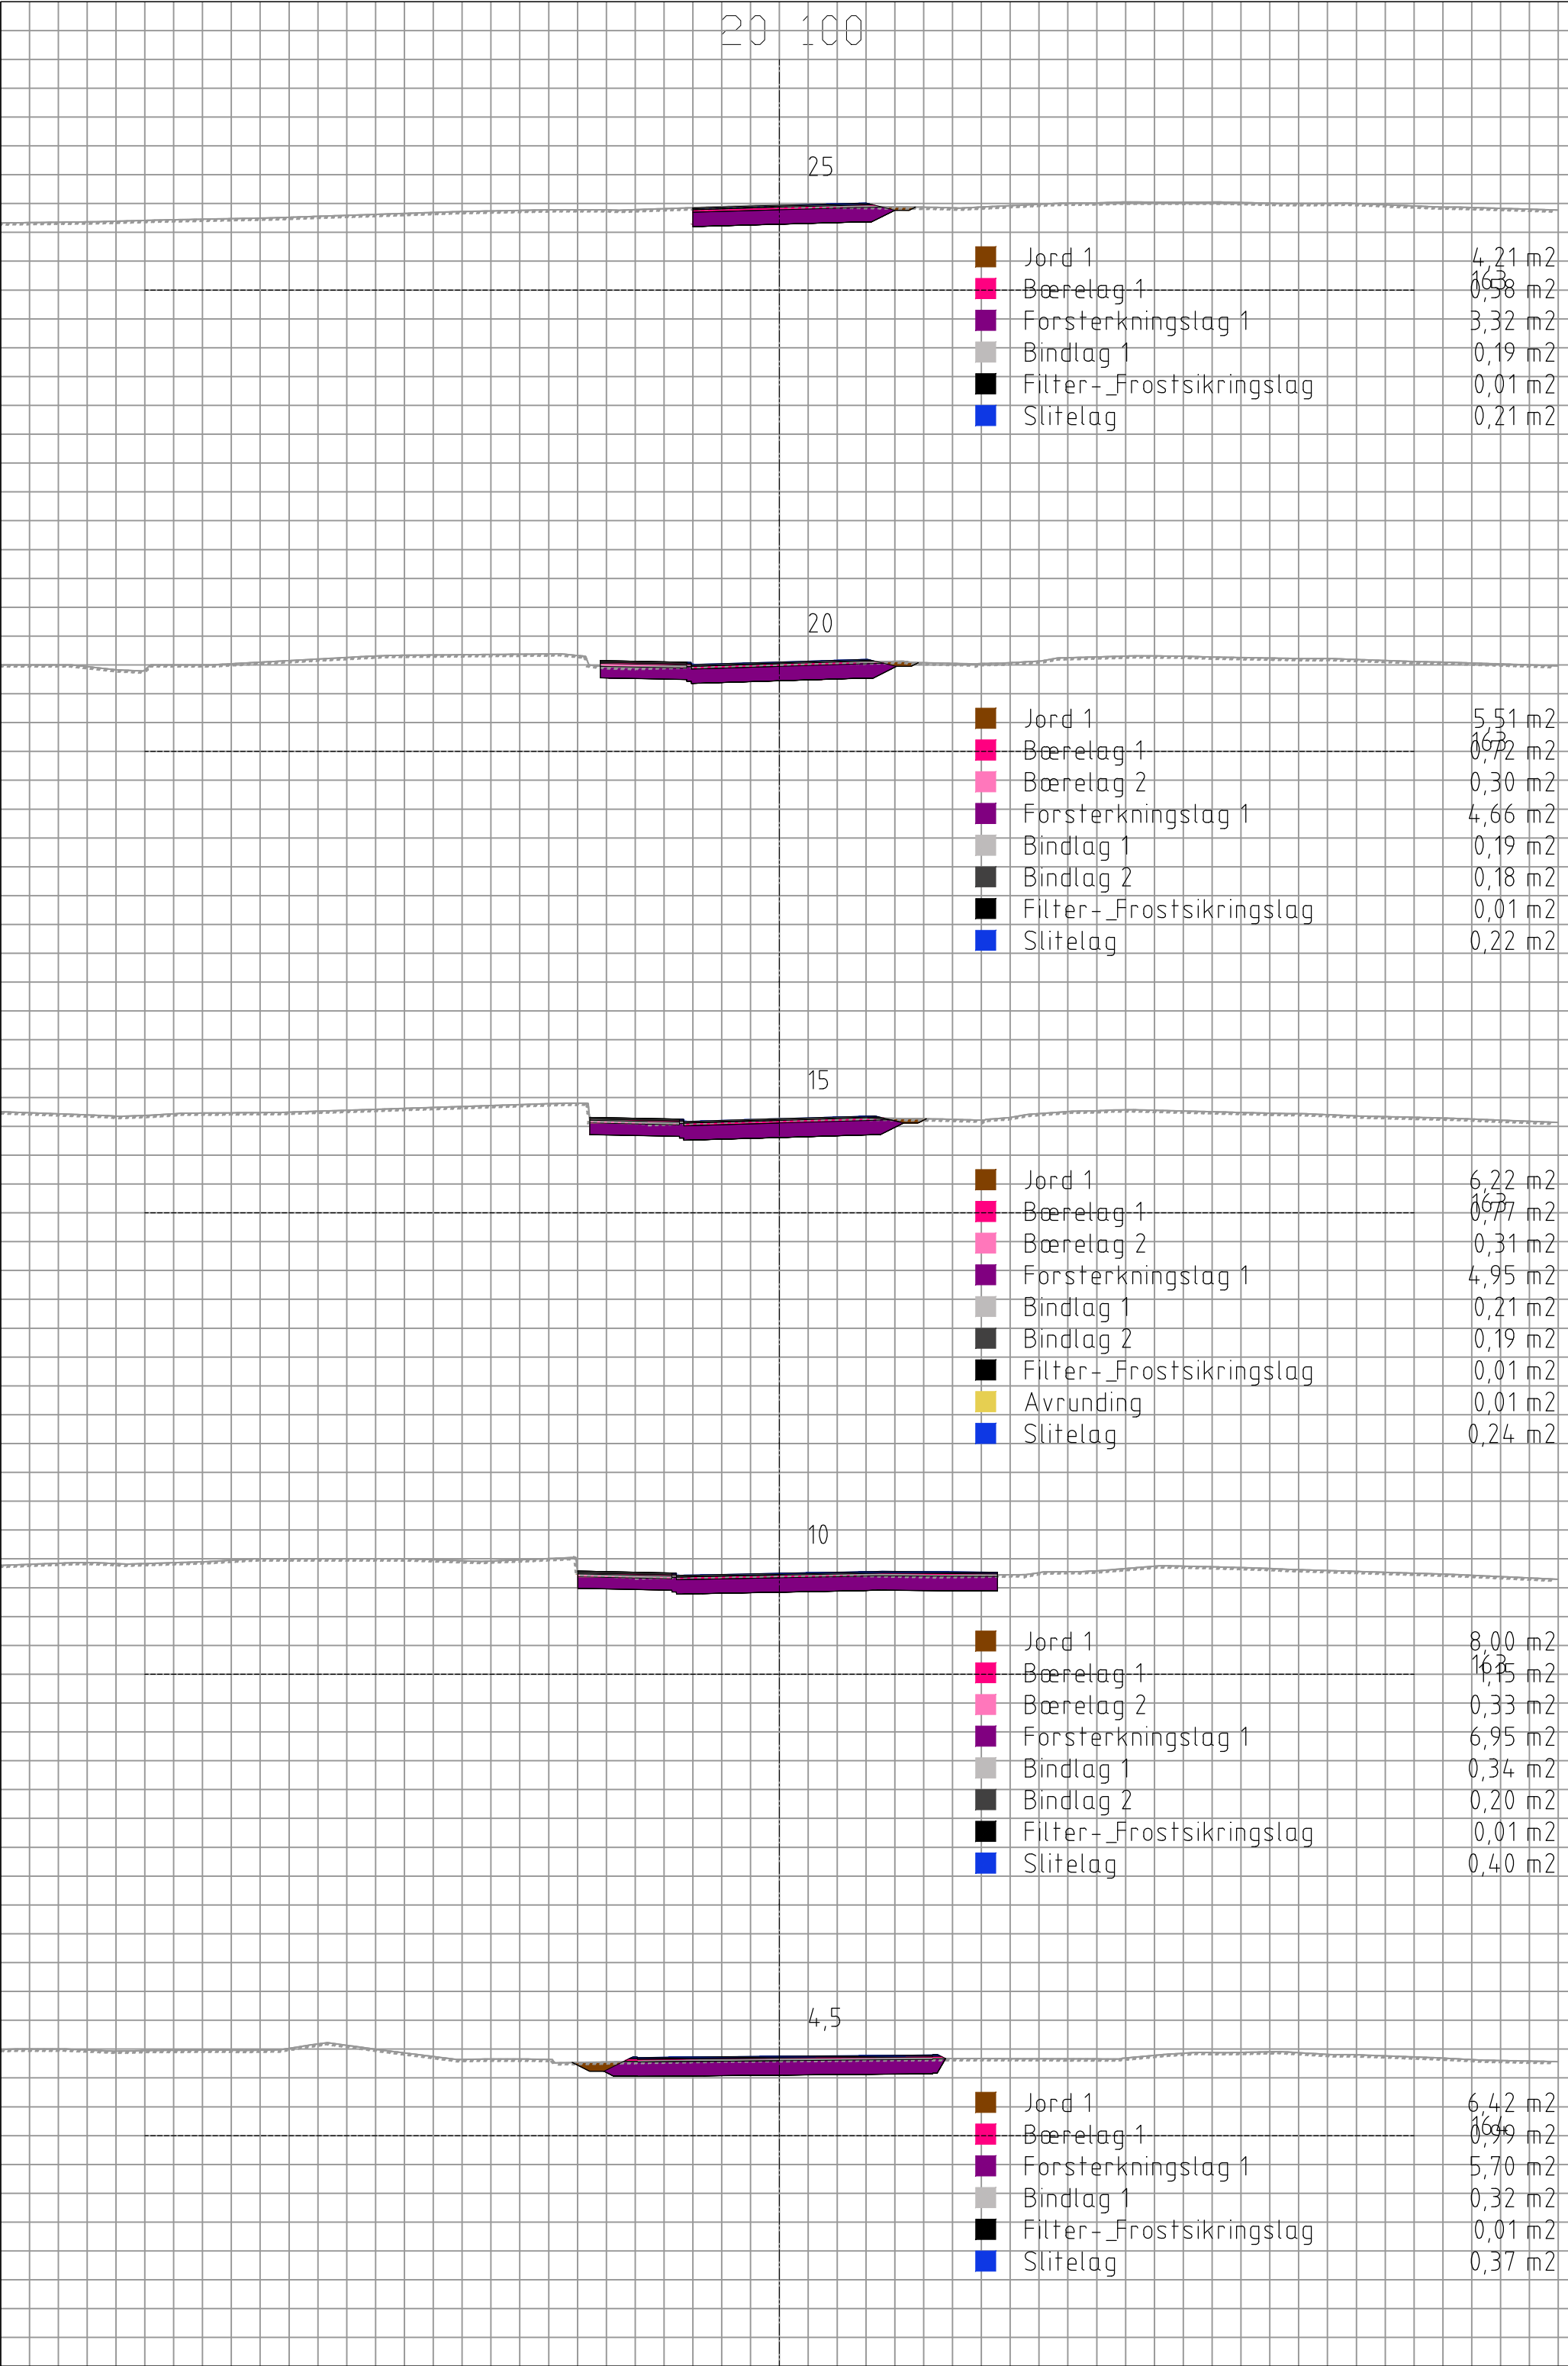

20 100

37,874


Jord 1	4,56 m2
Bærelag 1	0,38 m2
Forsterkningslag 1	3,32 m2
Bindtag 1	0,19 m2
Filter- _Frostsikringslag	0,01 m2
Slitelag	0,21 m2


34,92

Jord 1	4,47 m2
Bærelag 1	0,38 m2
Forsterkningslag 1	3,32 m2
Bindtag 1	0,19 m2
Filter- _Frostsikringslag	0,01 m2
Slitelag	0,21 m2


30


Jord 1	4,25 m2
Bærelag 1	0,38 m2
Forsterkningslag 1	3,32 m2
Bindtag 1	0,19 m2
Filter- _Frostsikringslag	0,01 m2
Slitelag	0,21 m2

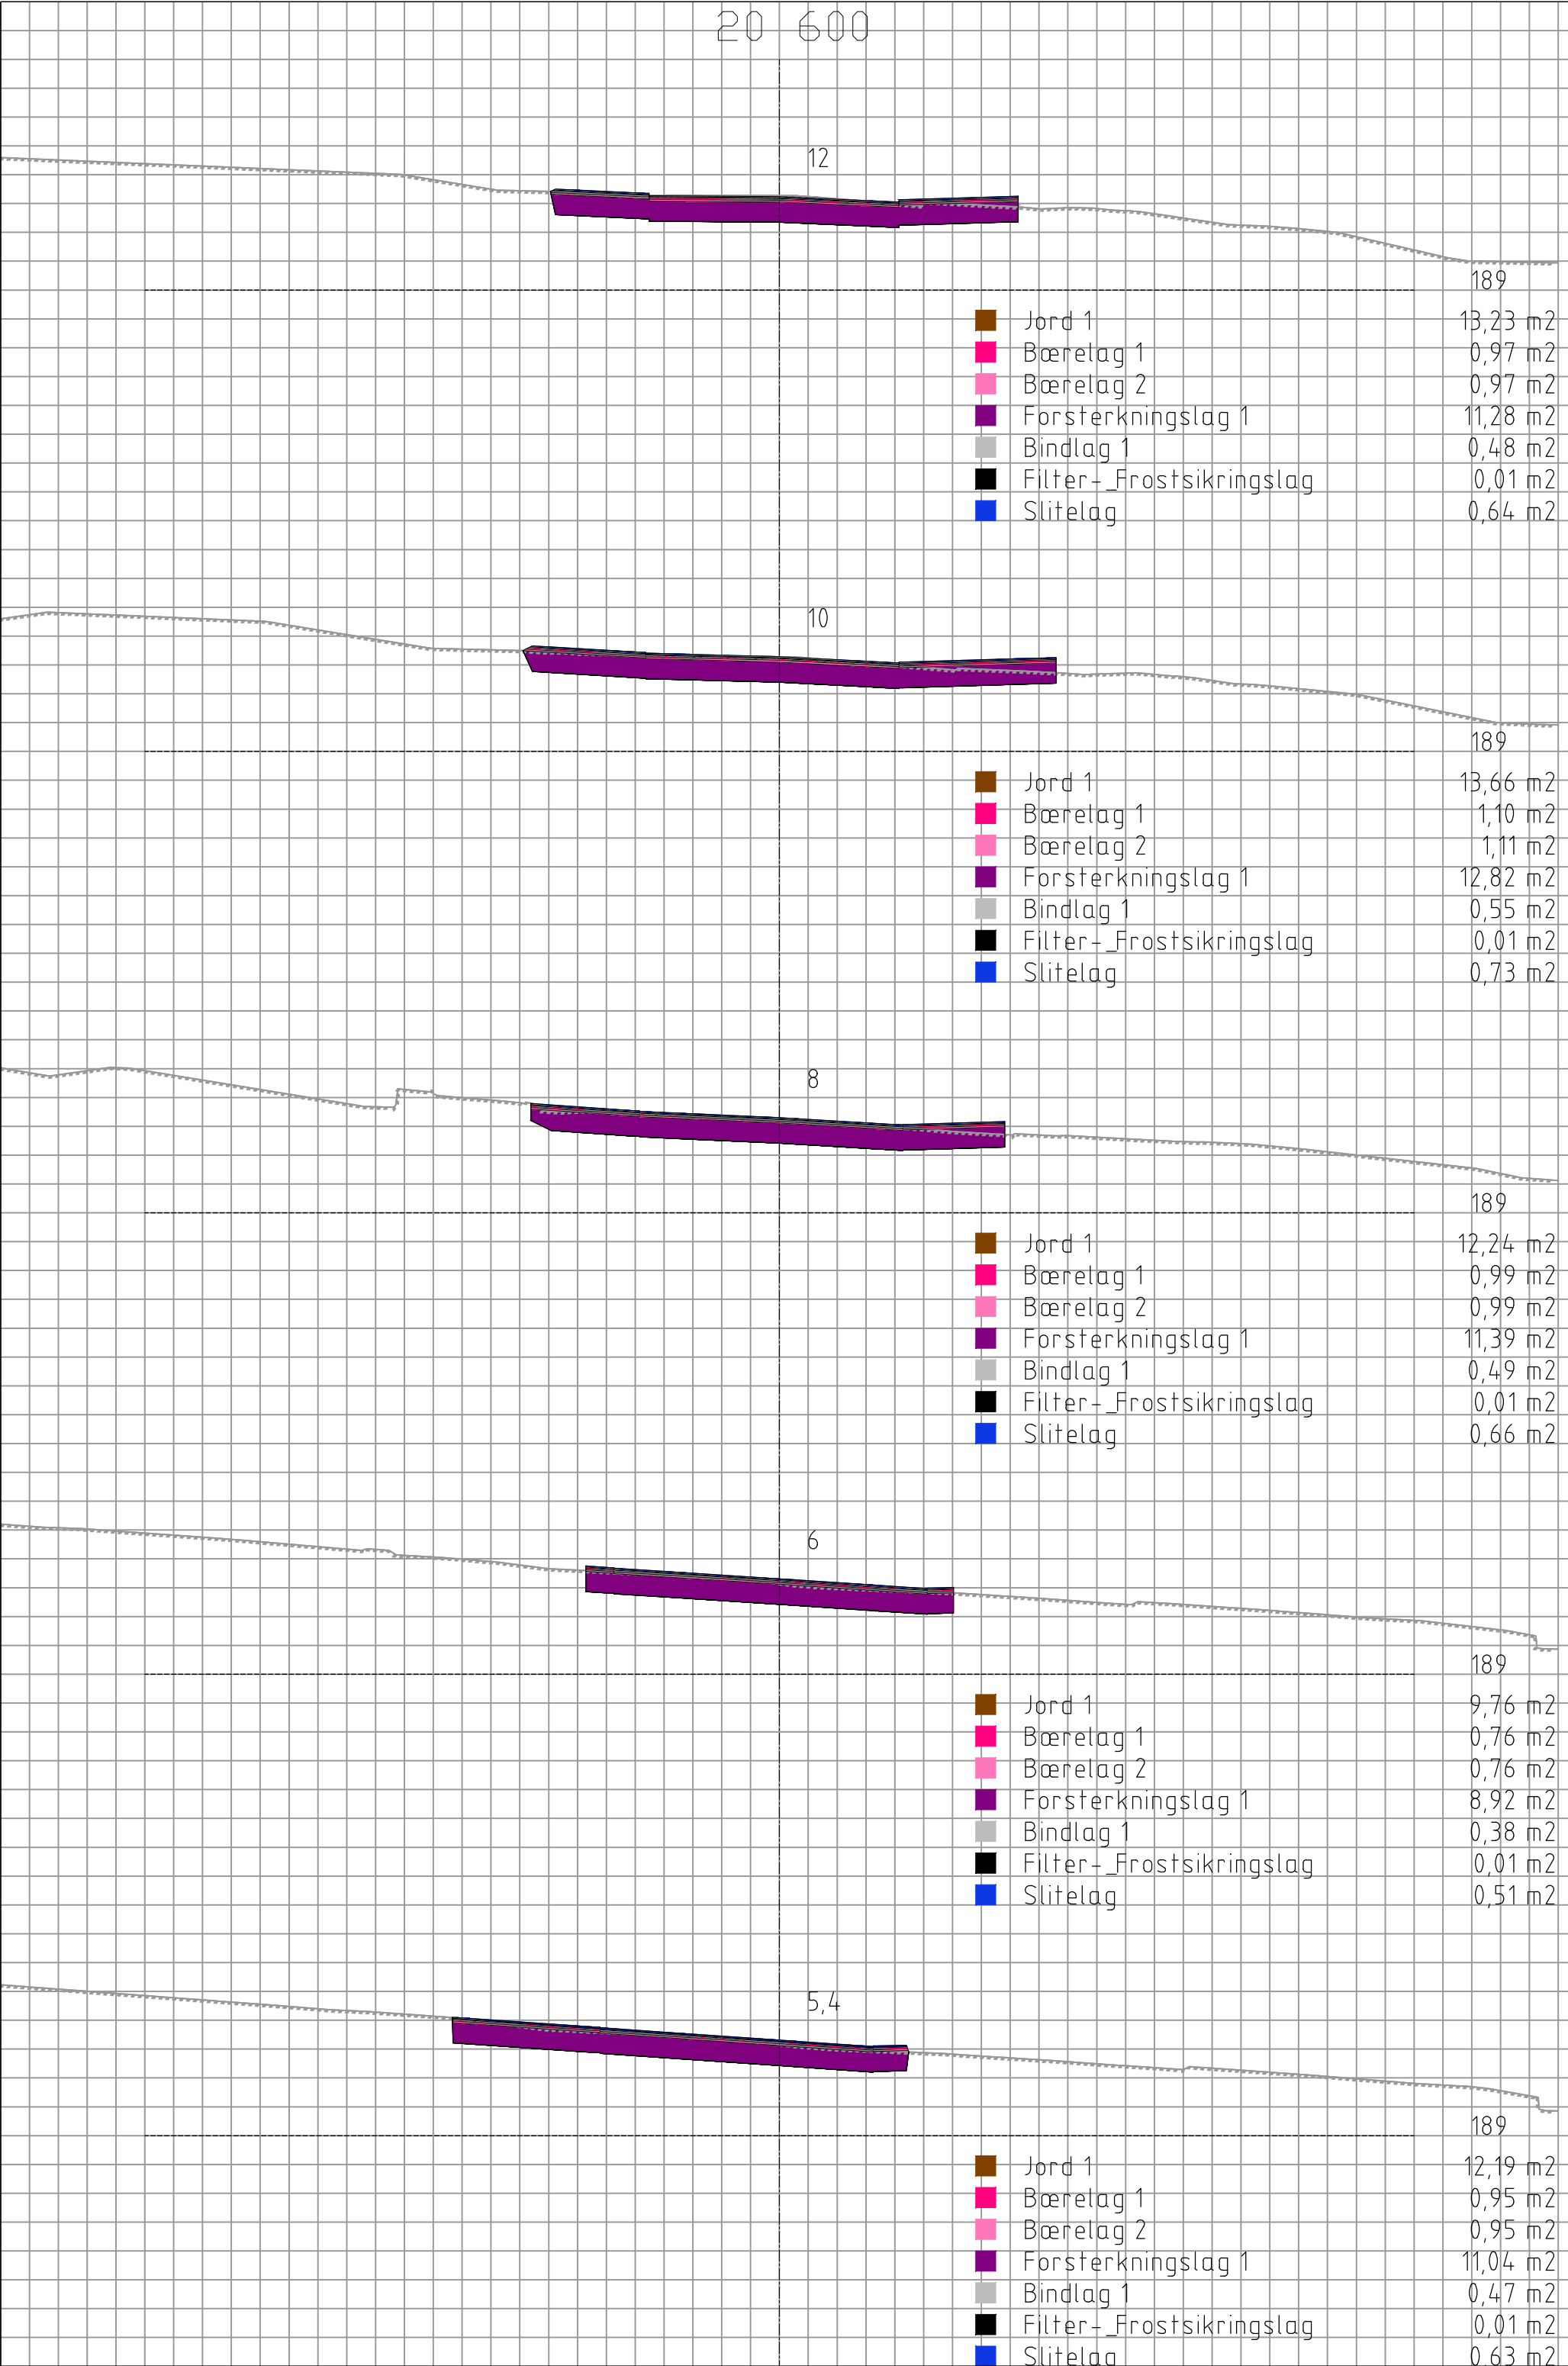


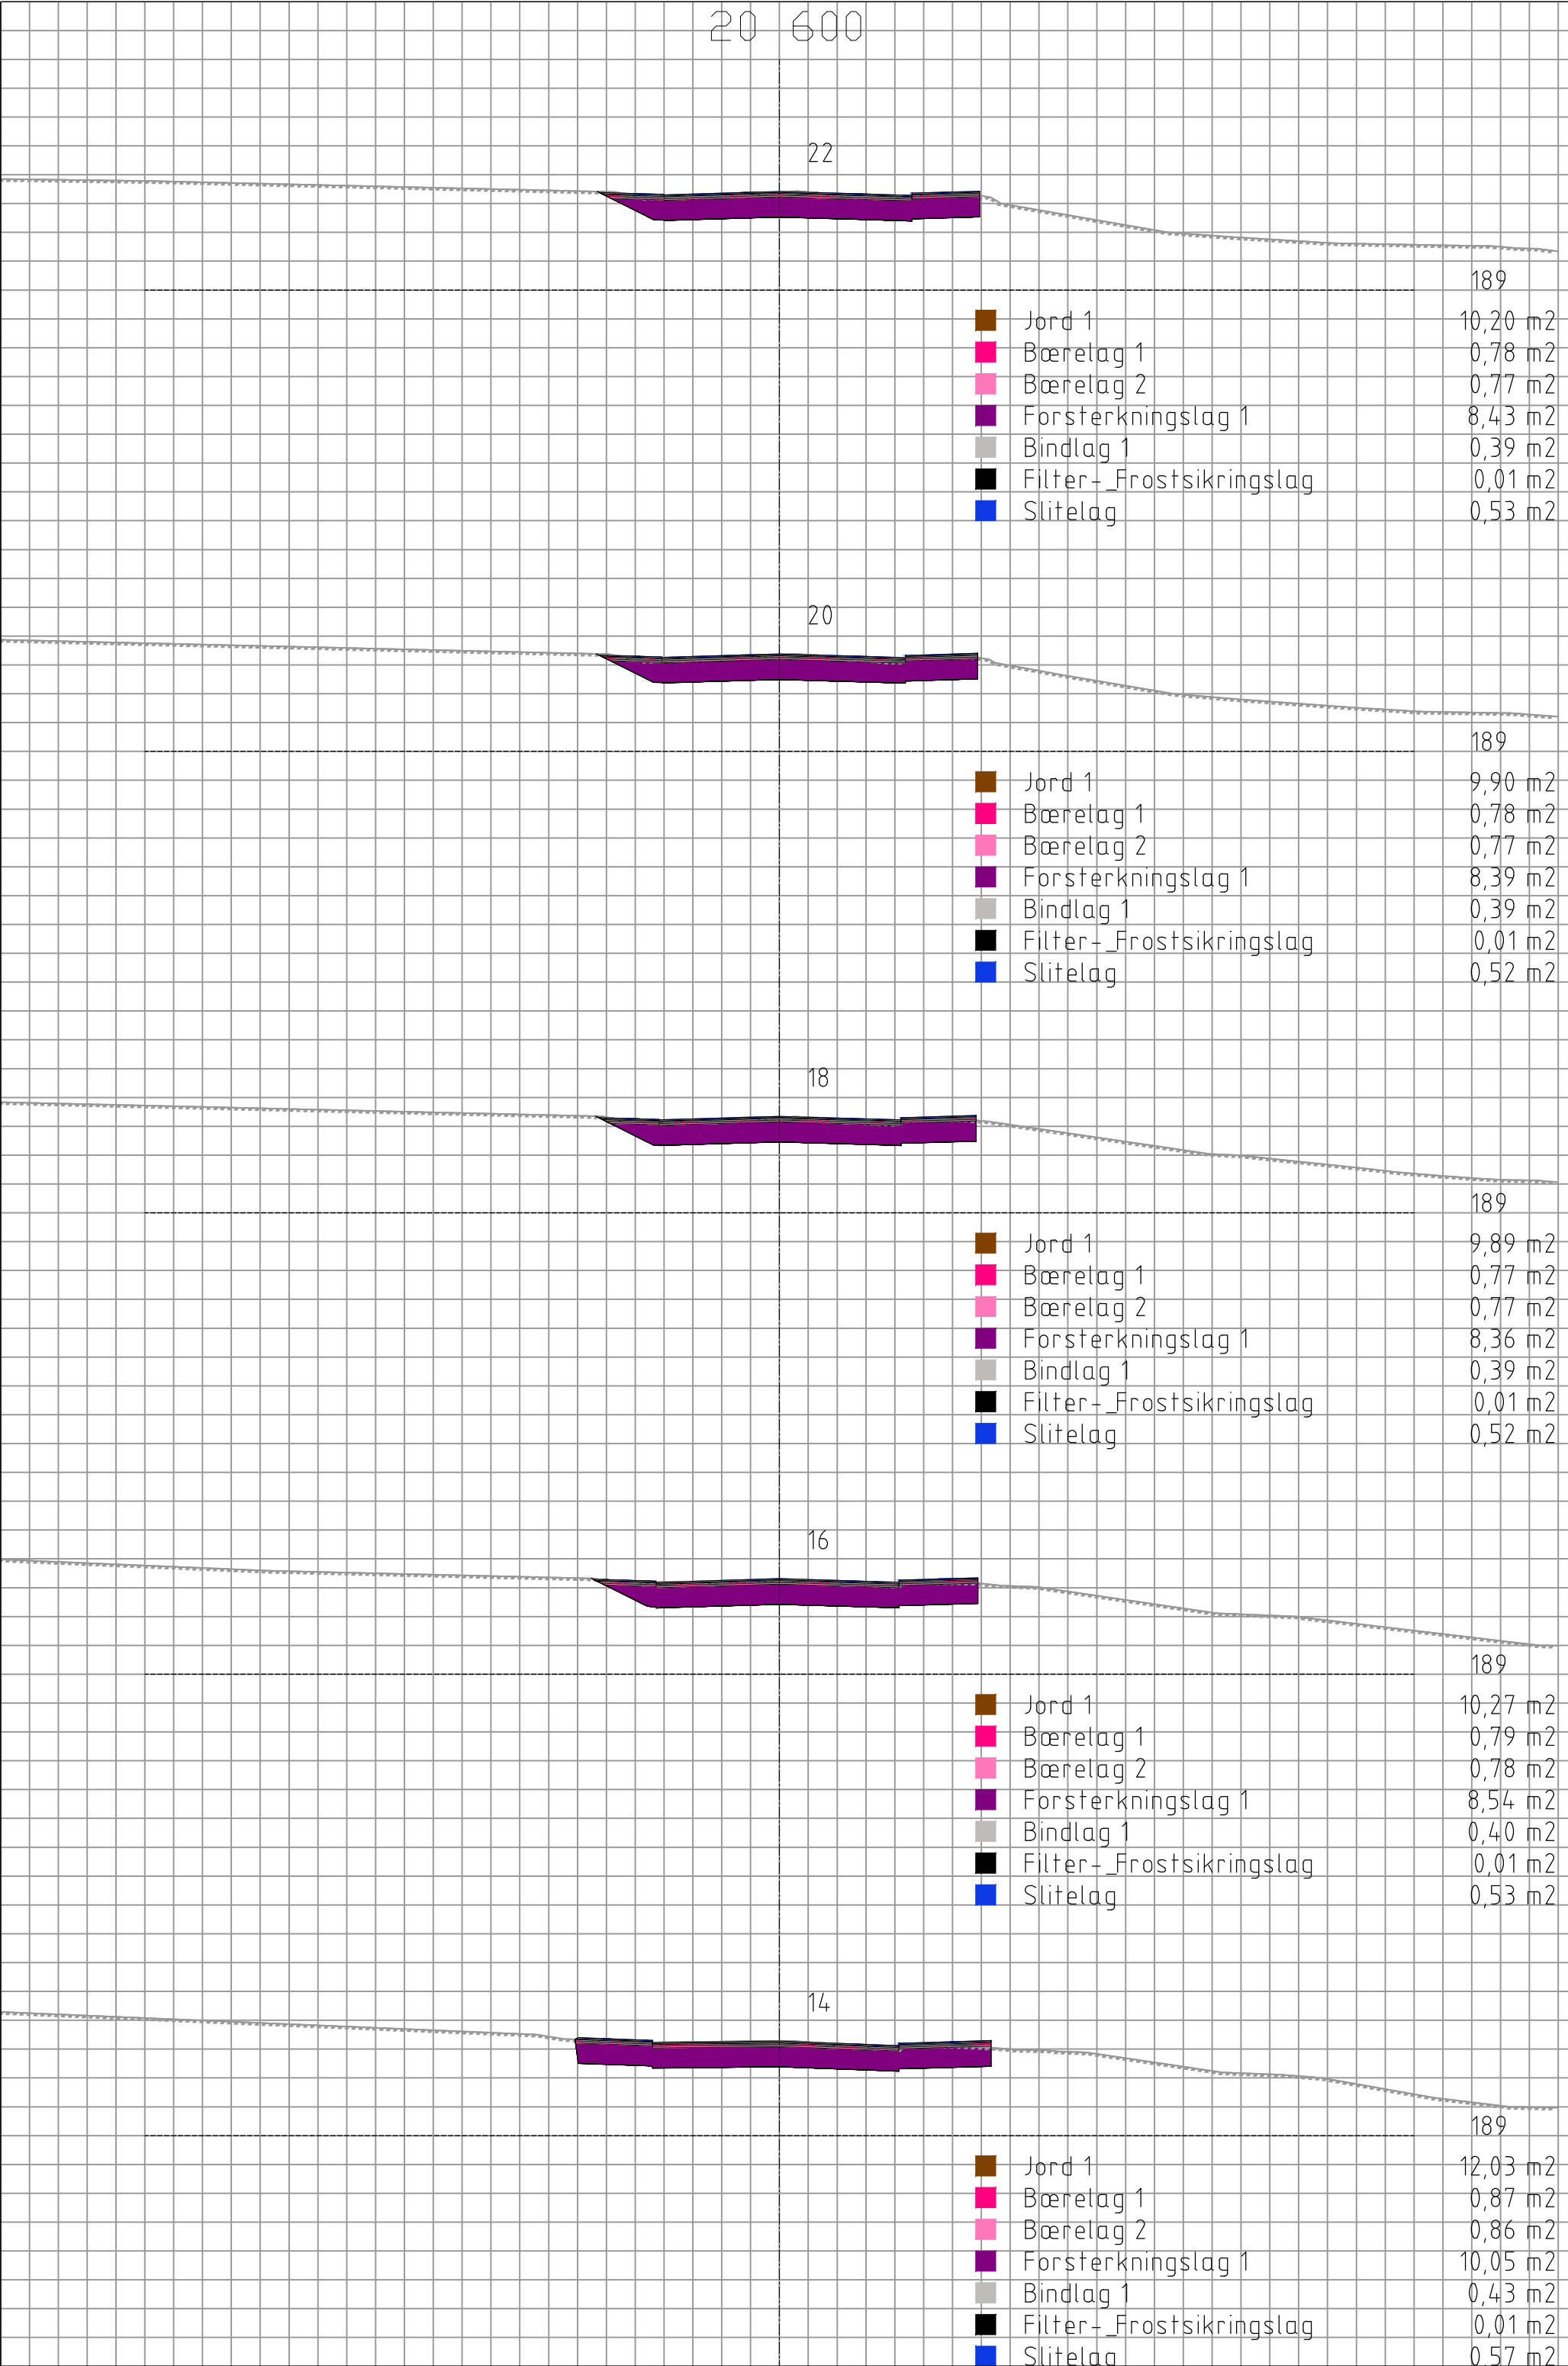



20 600

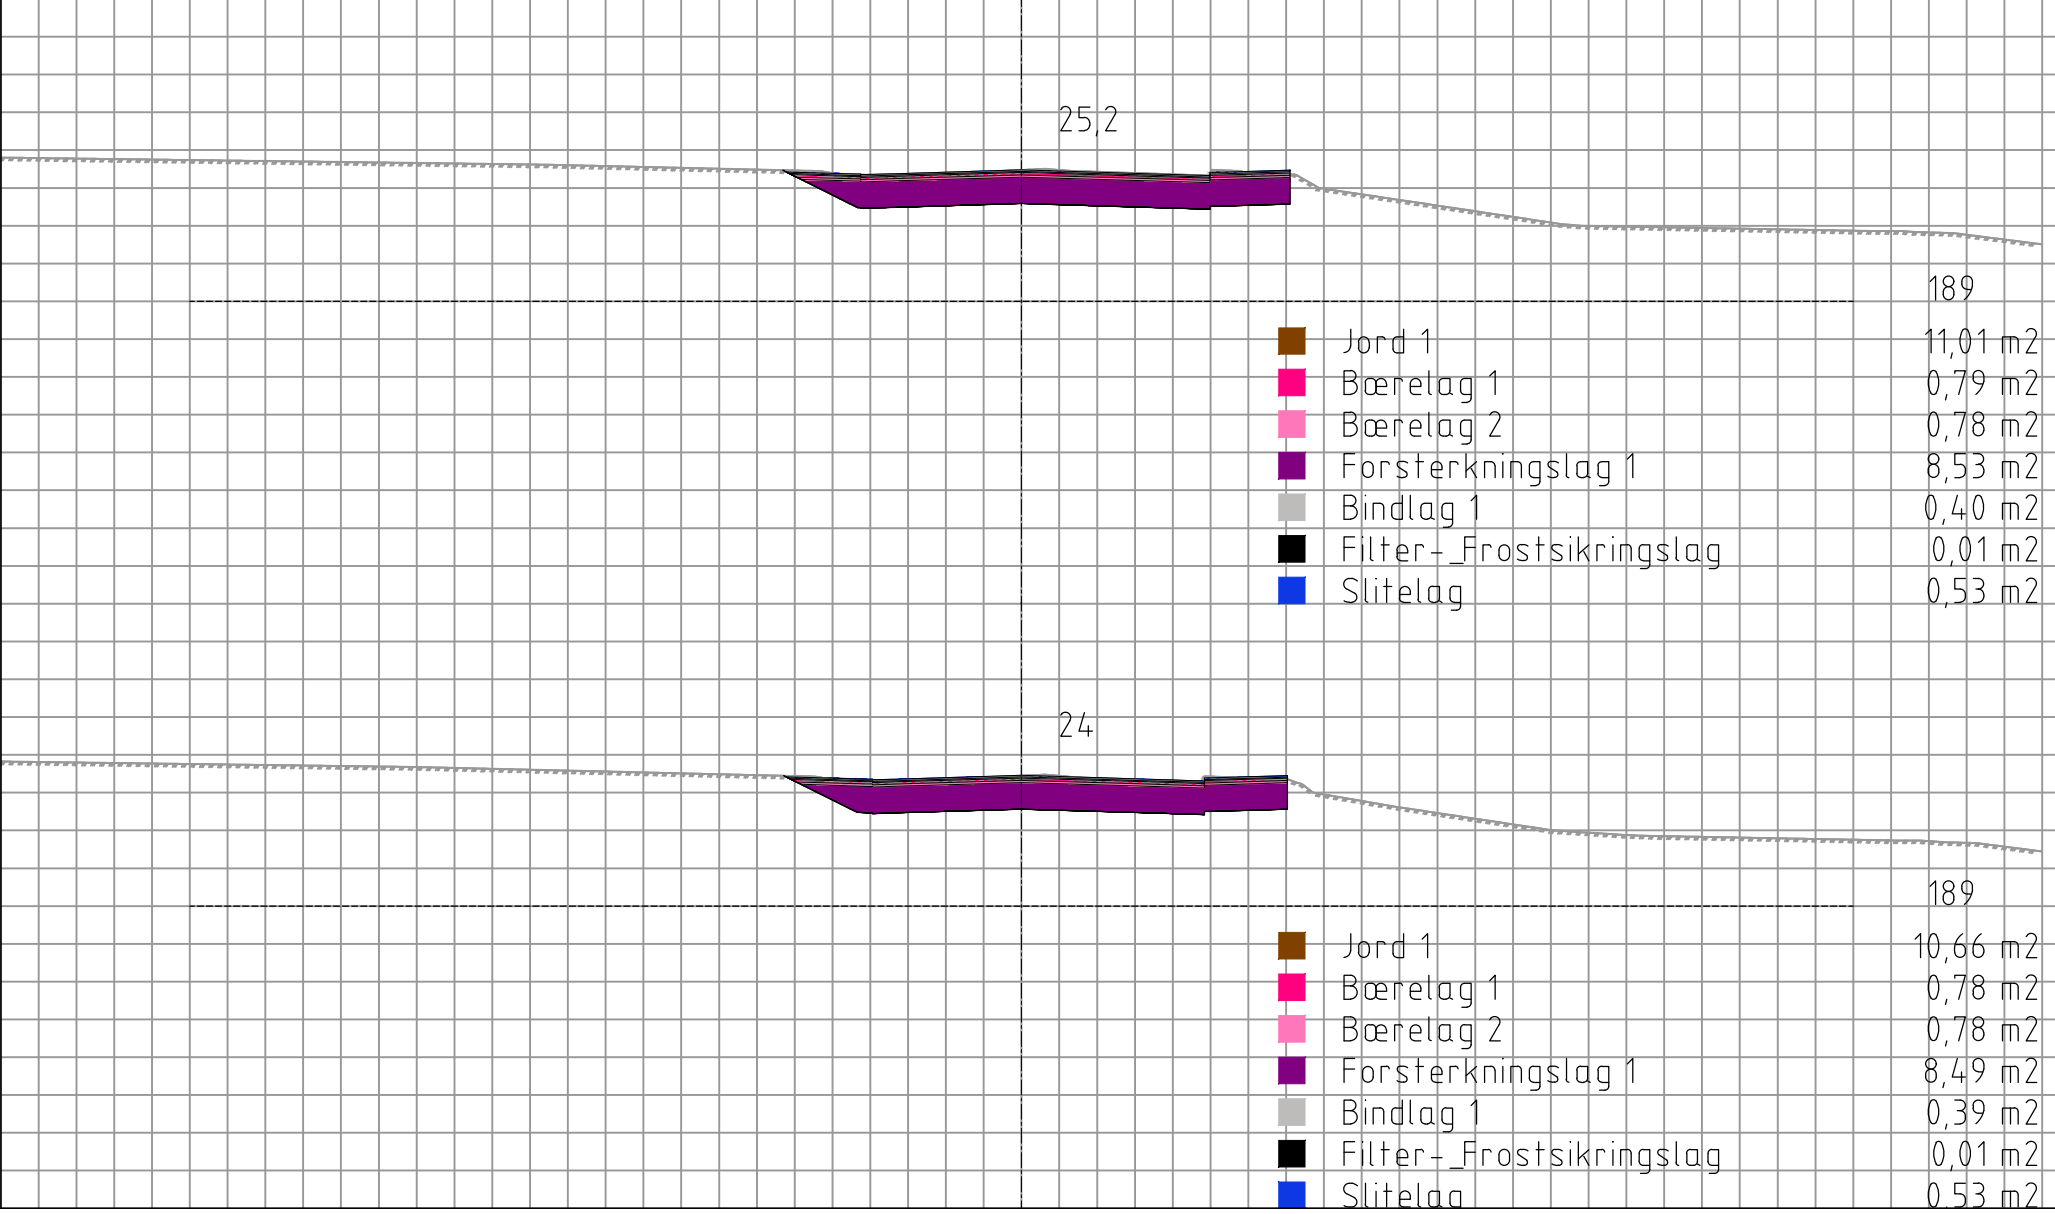

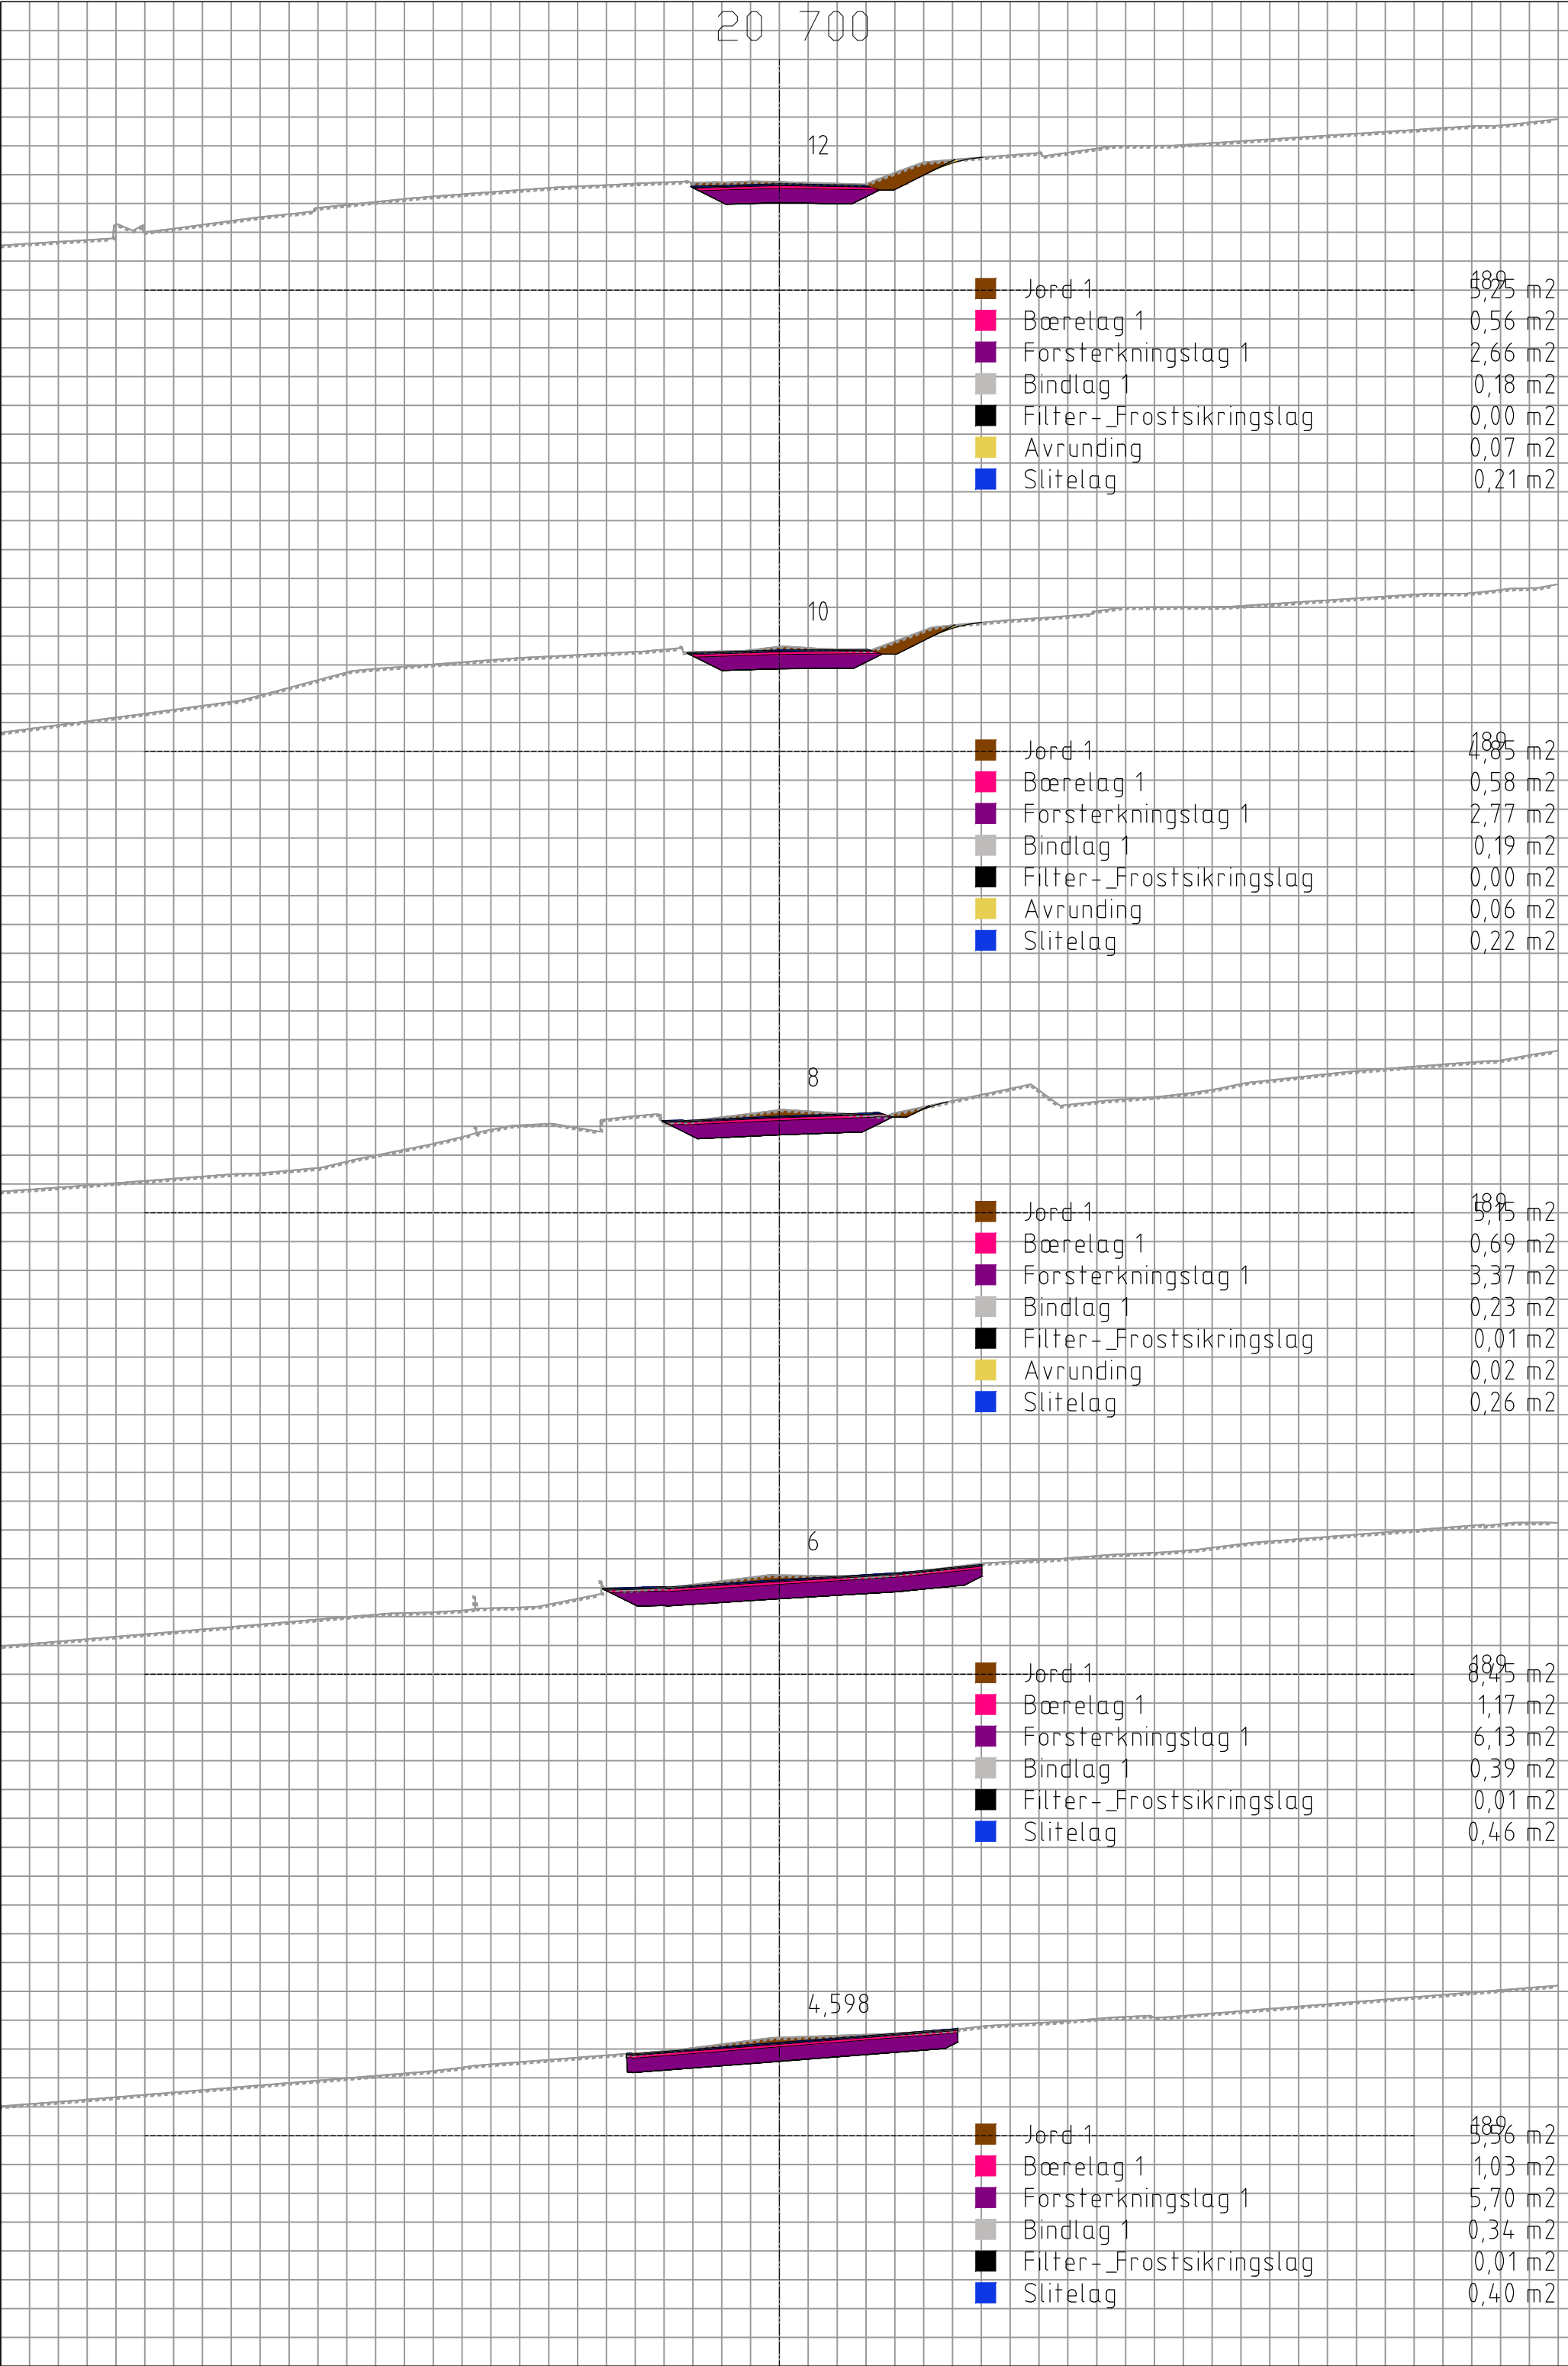


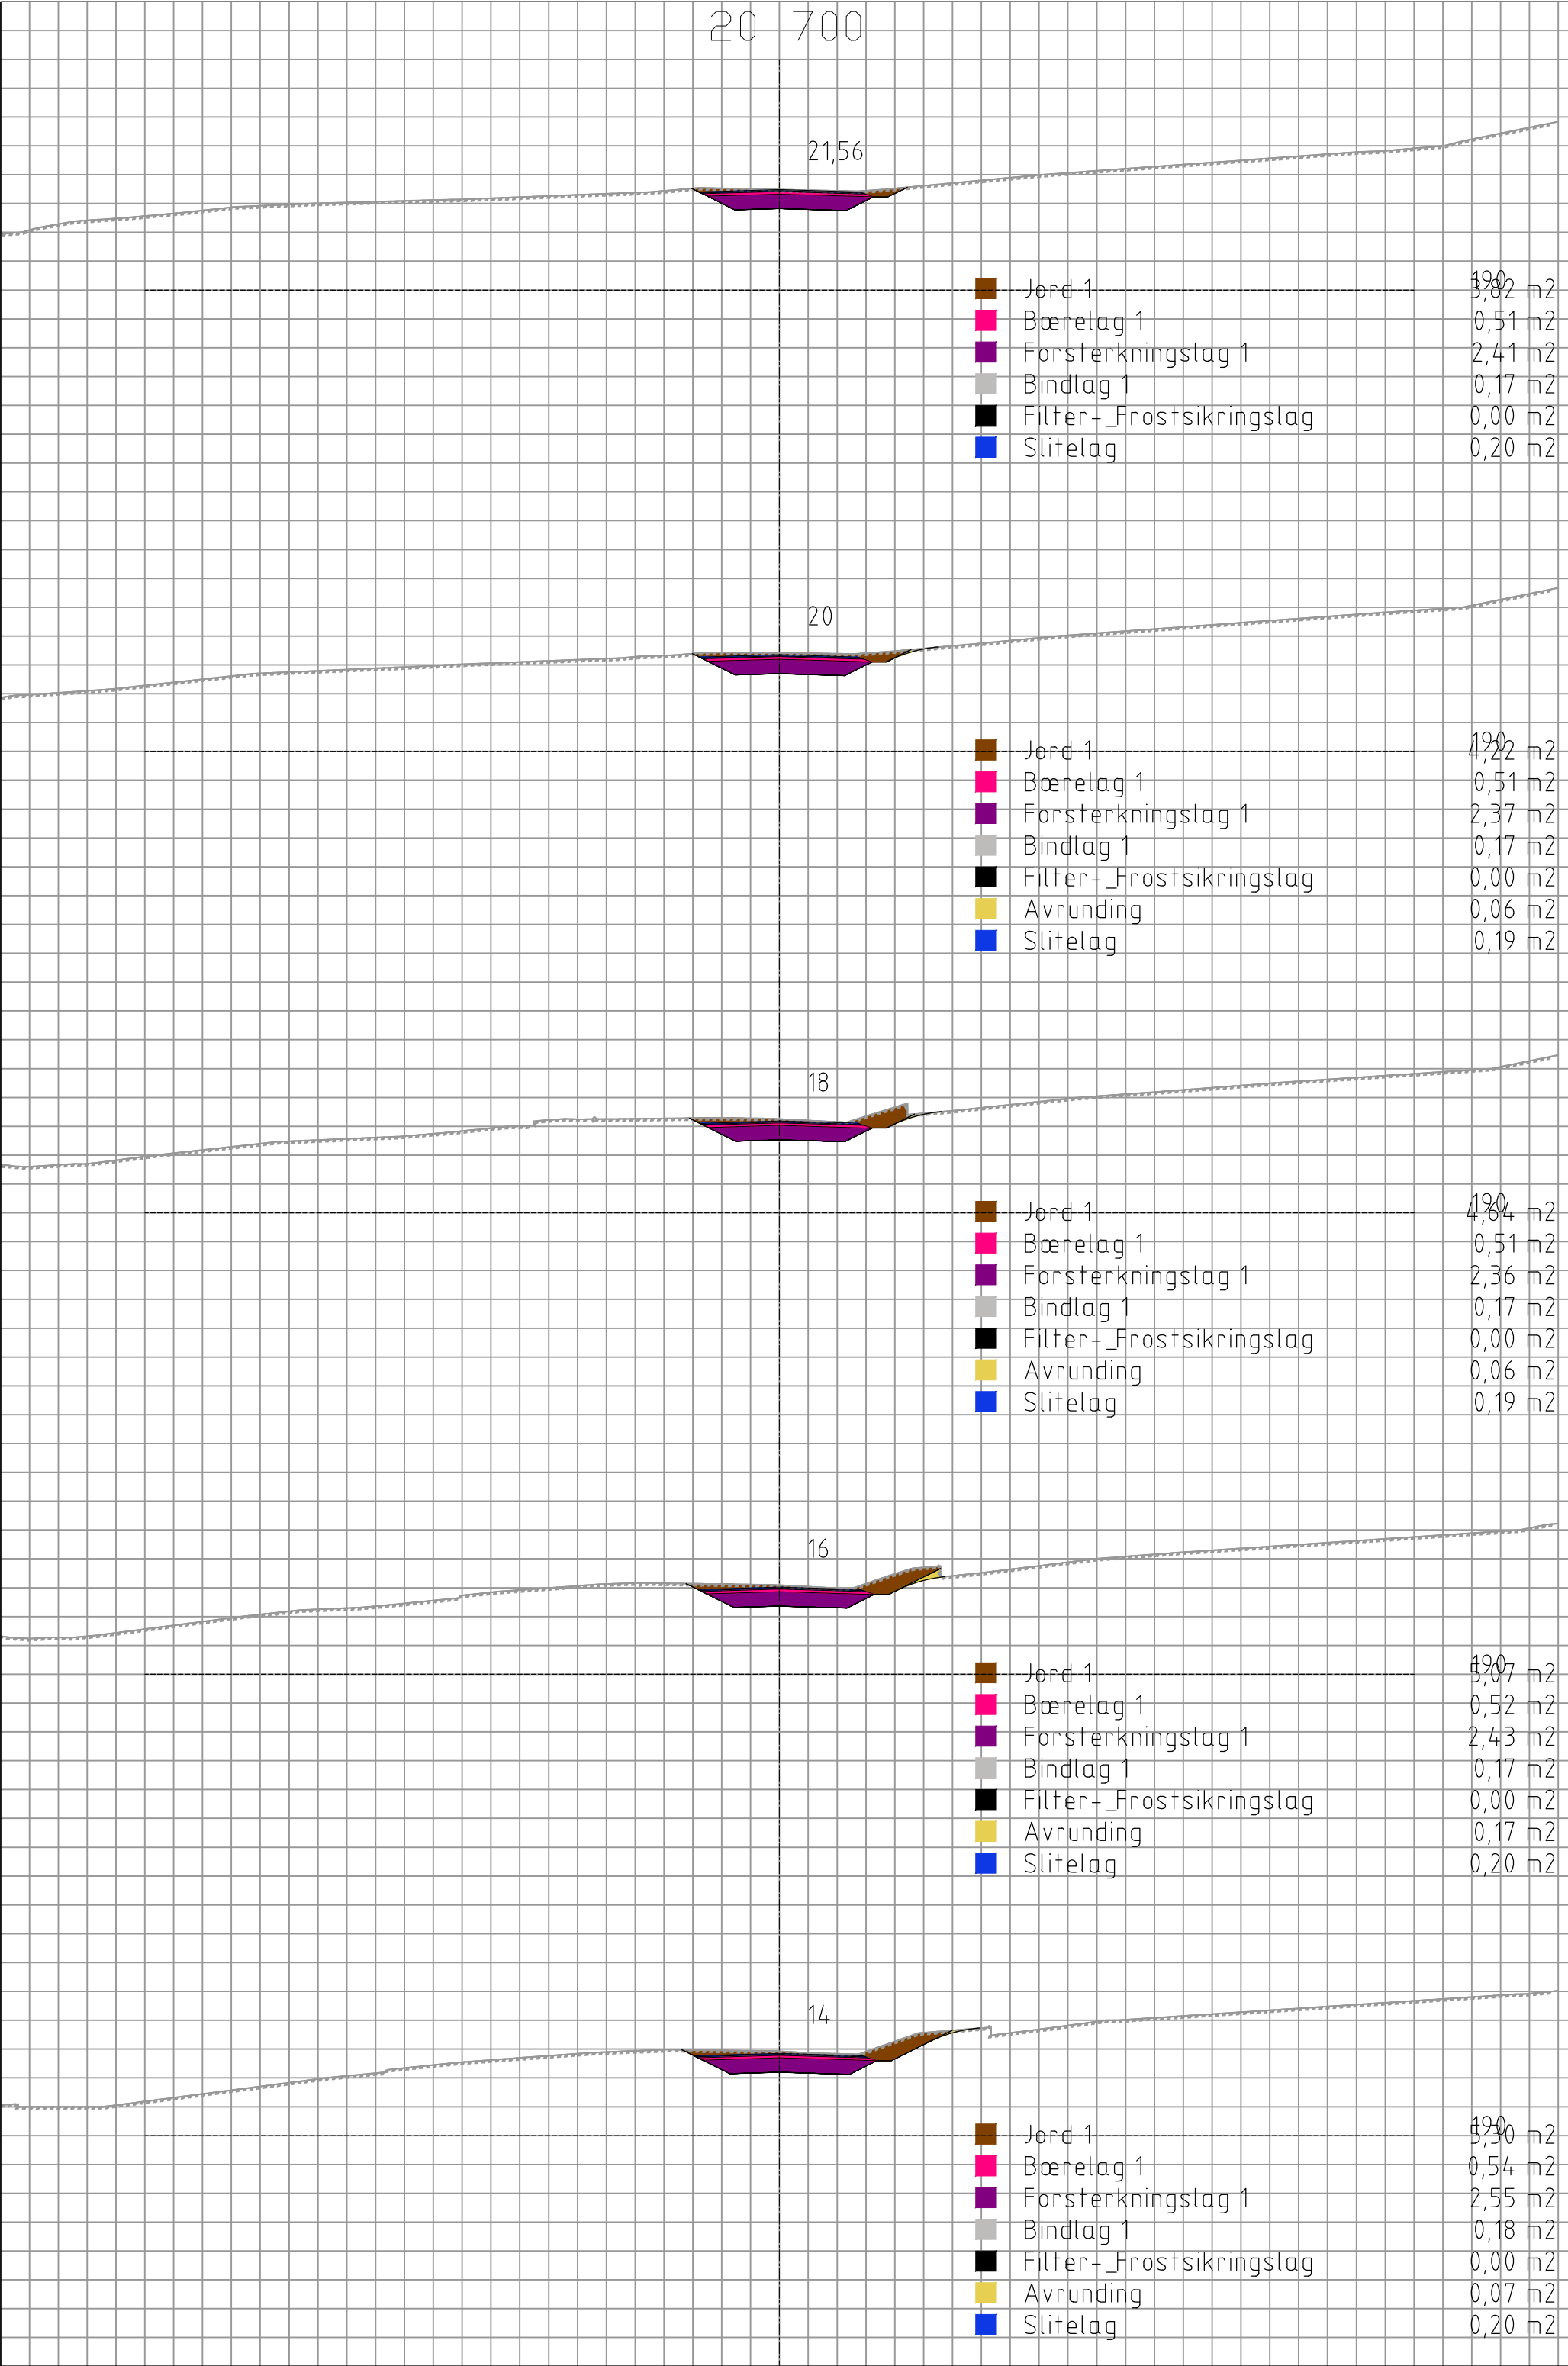

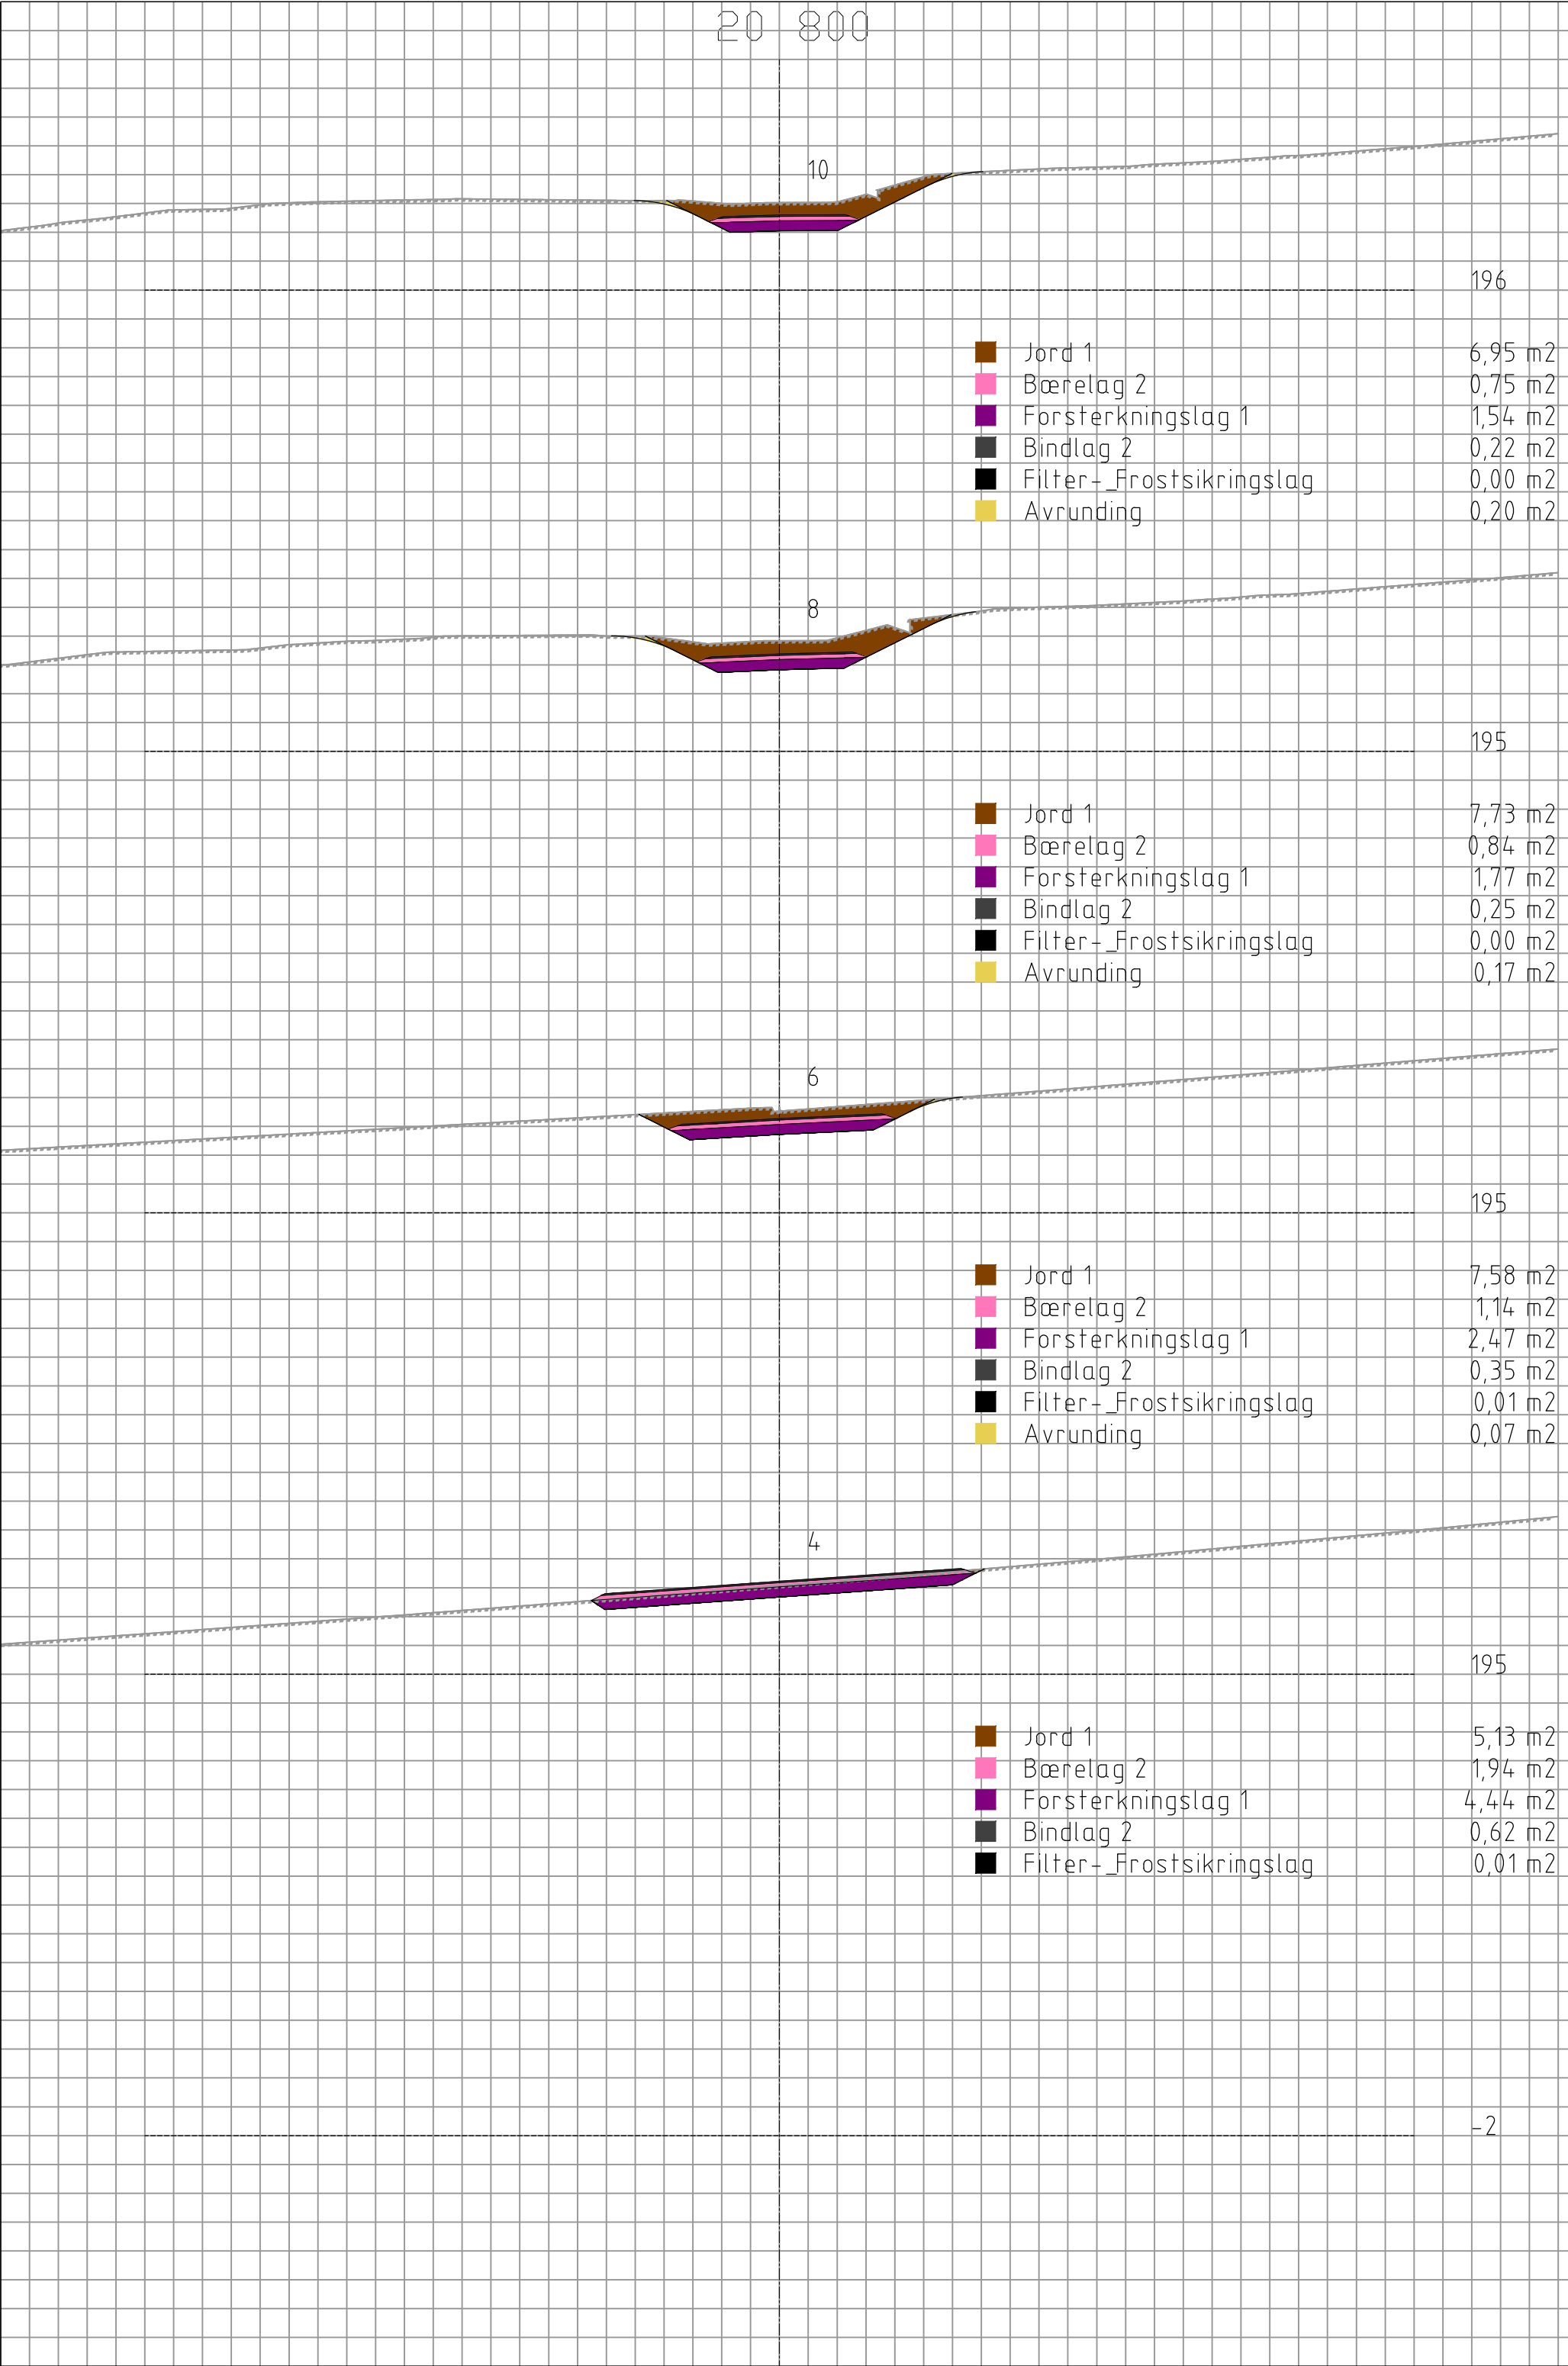


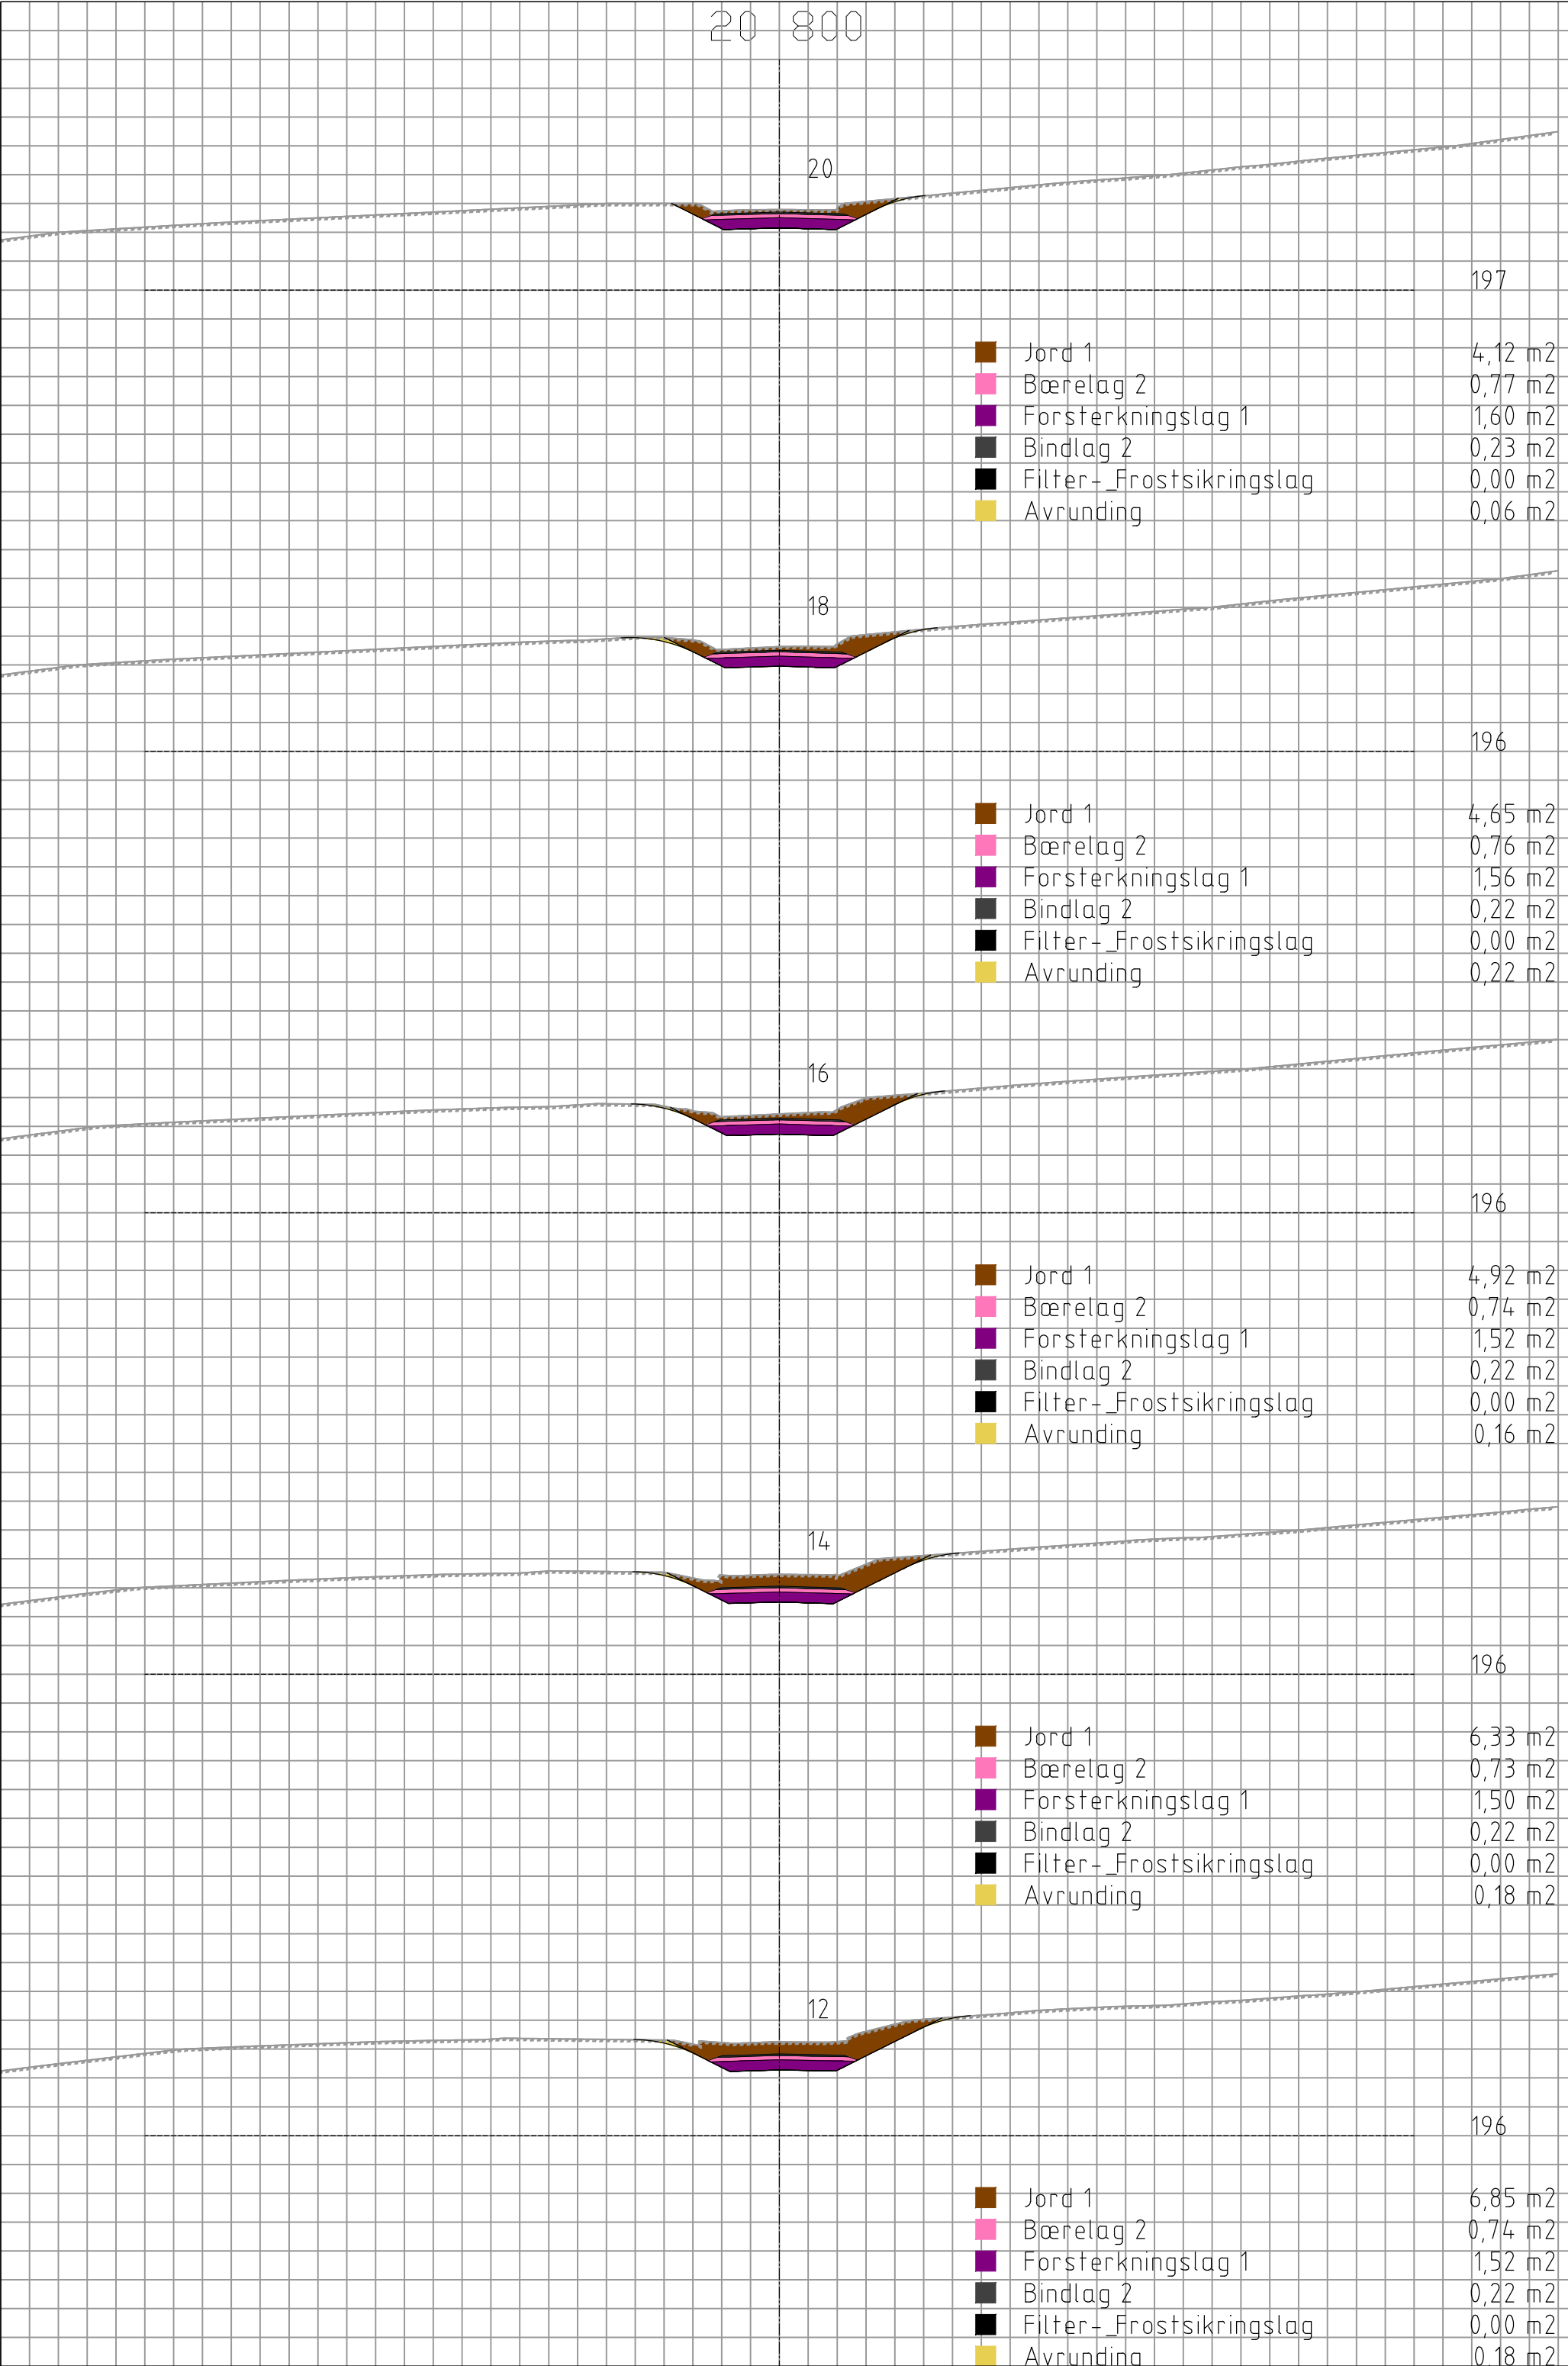


20 800

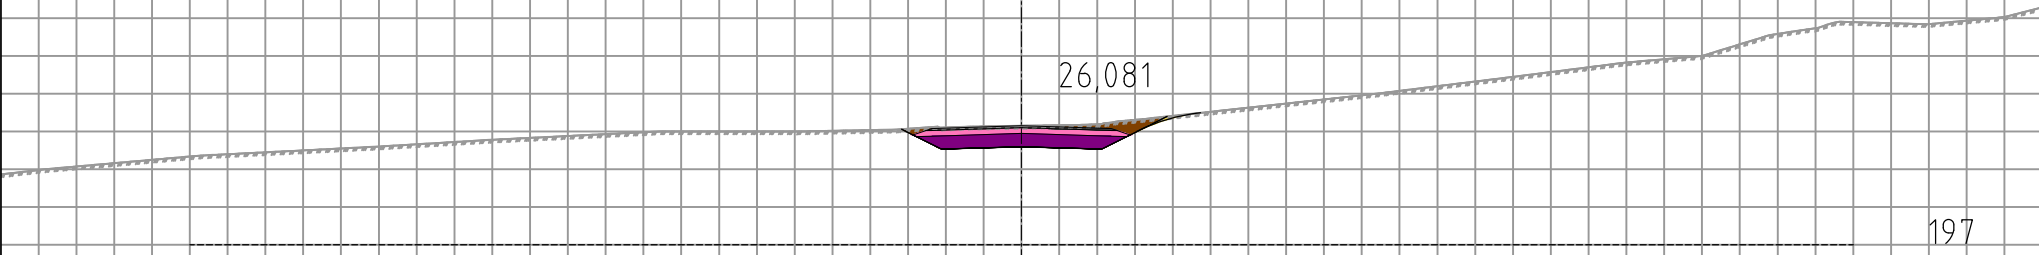


Jord 1	3,37 m2
Bærelag 2	0,82 m2
Forsterkningslag 1	1,72 m2
Bindlag 2	0,25 m2
Filter- _Frostsikringslag	0,00 m2
Avrunding	0,05 m2

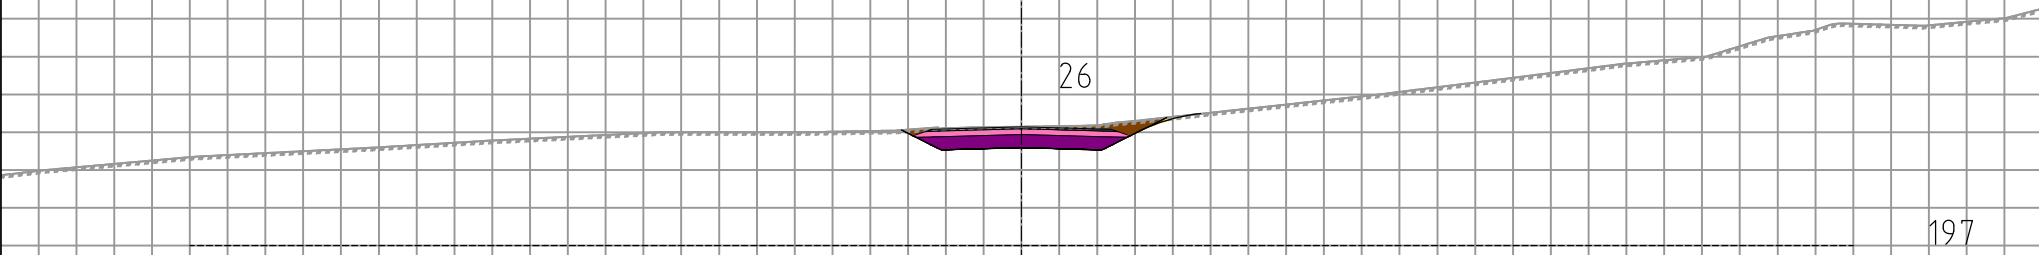

Jord 1	3,38 m2
Bærelag 2	0,82 m2
Forsterkningslag 1	1,72 m2
Bindlag 2	0,25 m2
Filter- _Frostsikringslag	0,00 m2
Avrunding	0,05 m2

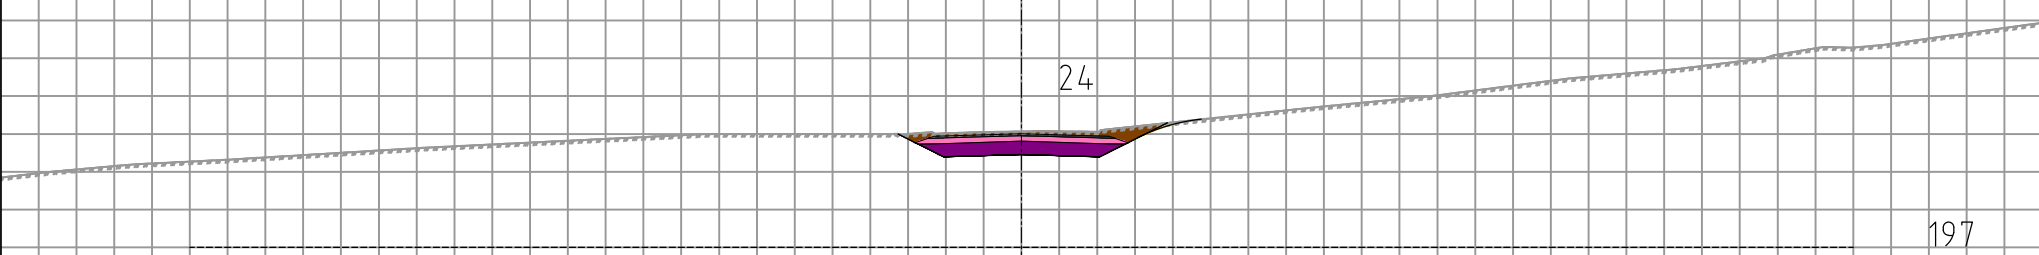

Jord 1	3,61 m2
Bærelag 2	0,81 m2
Forsterkningslag 1	1,68 m2
Bindlag 2	0,24 m2
Filter- _Frostsikringslag	0,00 m2
Avrunding	0,05 m2

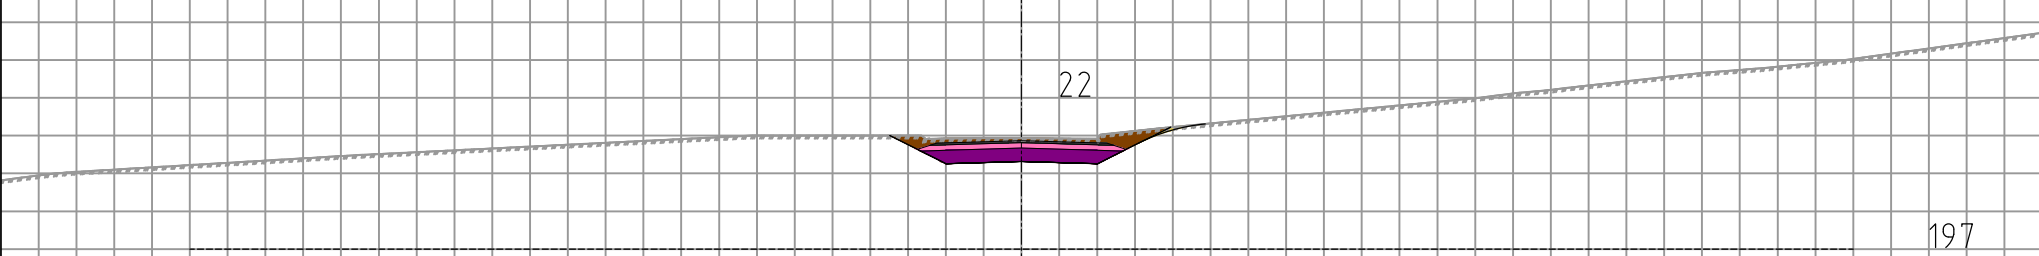

Jord 1	3,80 m2
Bærelag 2	0,79 m2
Forsterkningslag 1	1,64 m2
Bindlag 2	0,23 m2
Filter- _Frostsikringslag	0,00 m2
Avrunding	0,06 m2

20 900

10

207

Jord 1	8,18 m2
Bærelag 2	0,90 m2
Forsterkningslag 1	2,15 m2
Bindlag 2	0,32 m2
Filter- _Frostsikringslag	0,01 m2

8,135

207

Jord 1	7,24 m2
Bærelag 2	0,91 m2
Forsterkningslag 1	2,10 m2
Bindlag 2	0,36 m2
Filter- _Frostsikringslag	0,00 m2

6,023

206


Jord 1	10,81 m2
Bærelag 2	1,64 m2
Forsterkningslag 1	3,80 m2
Bindlag 2	0,65 m2
Filter- _Frostsikringslag	0,01 m2

4,541


206


Jord 1	2,81 m2
Bærelag 2	2,18 m2
Forsterkningslag 1	5,08 m2
Bindlag 2	0,87 m2
Filter- _Frostsikringslag	0,01 m2


-2

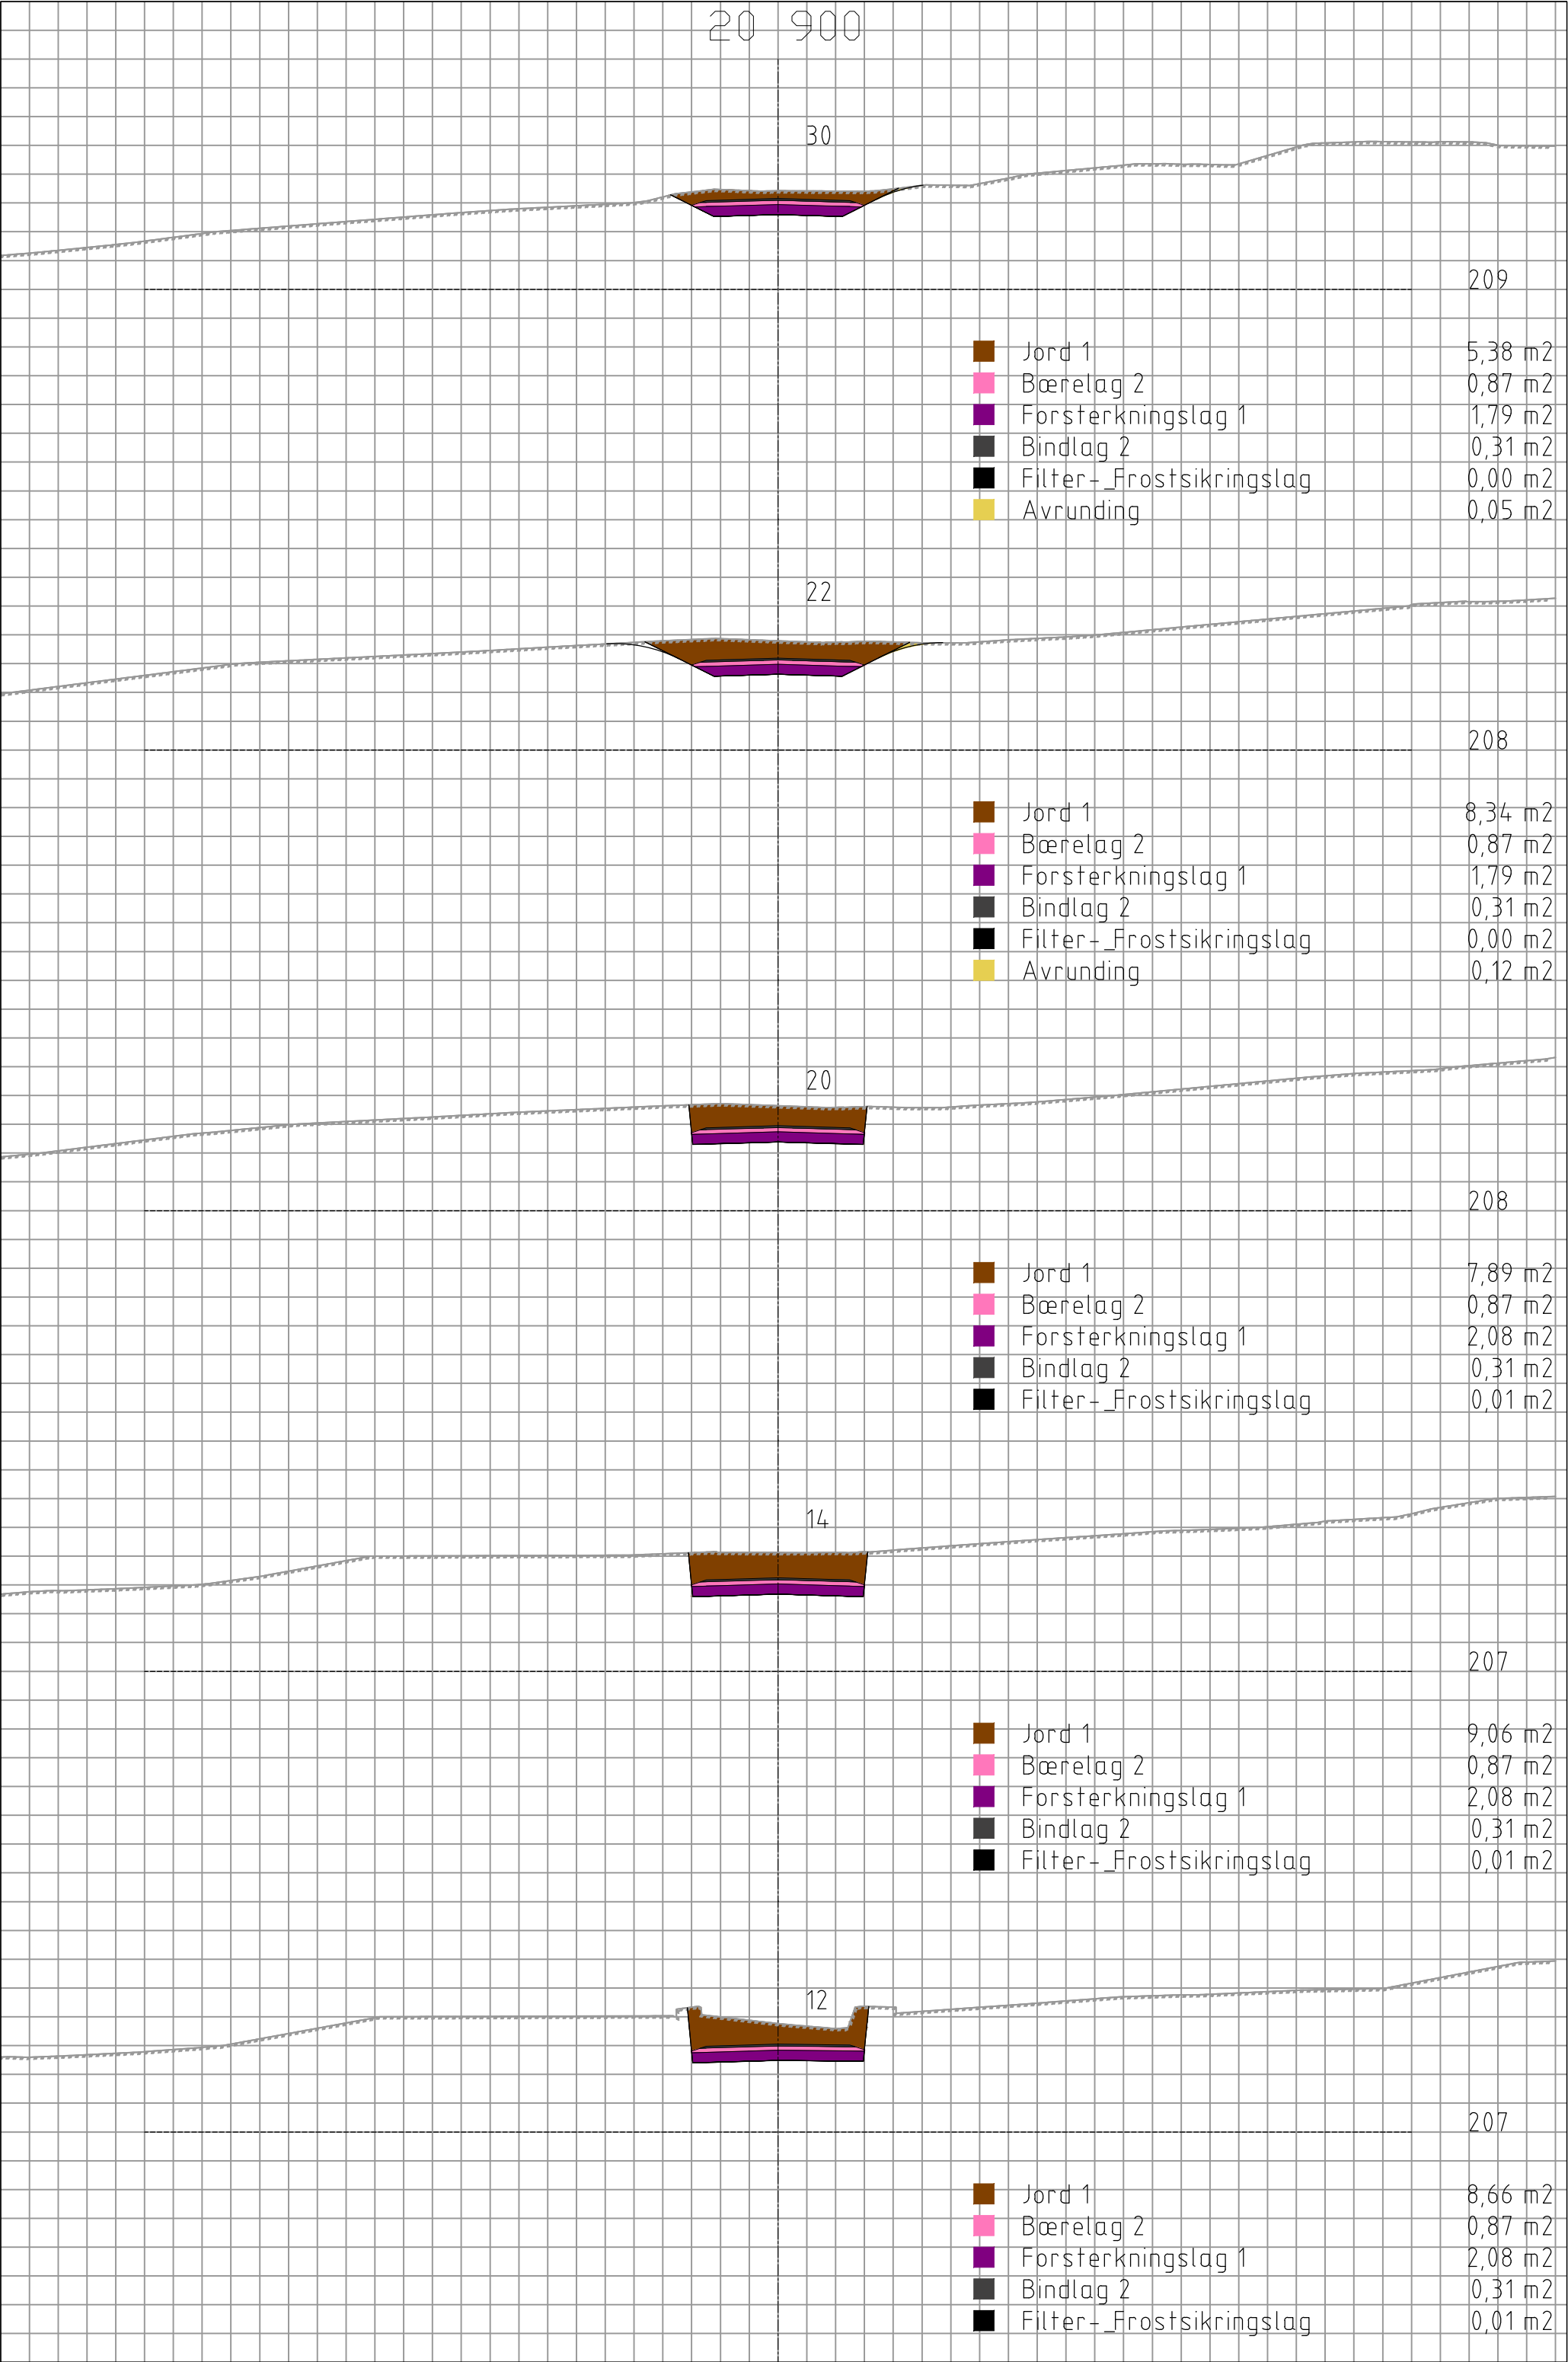


20	900
----	-----

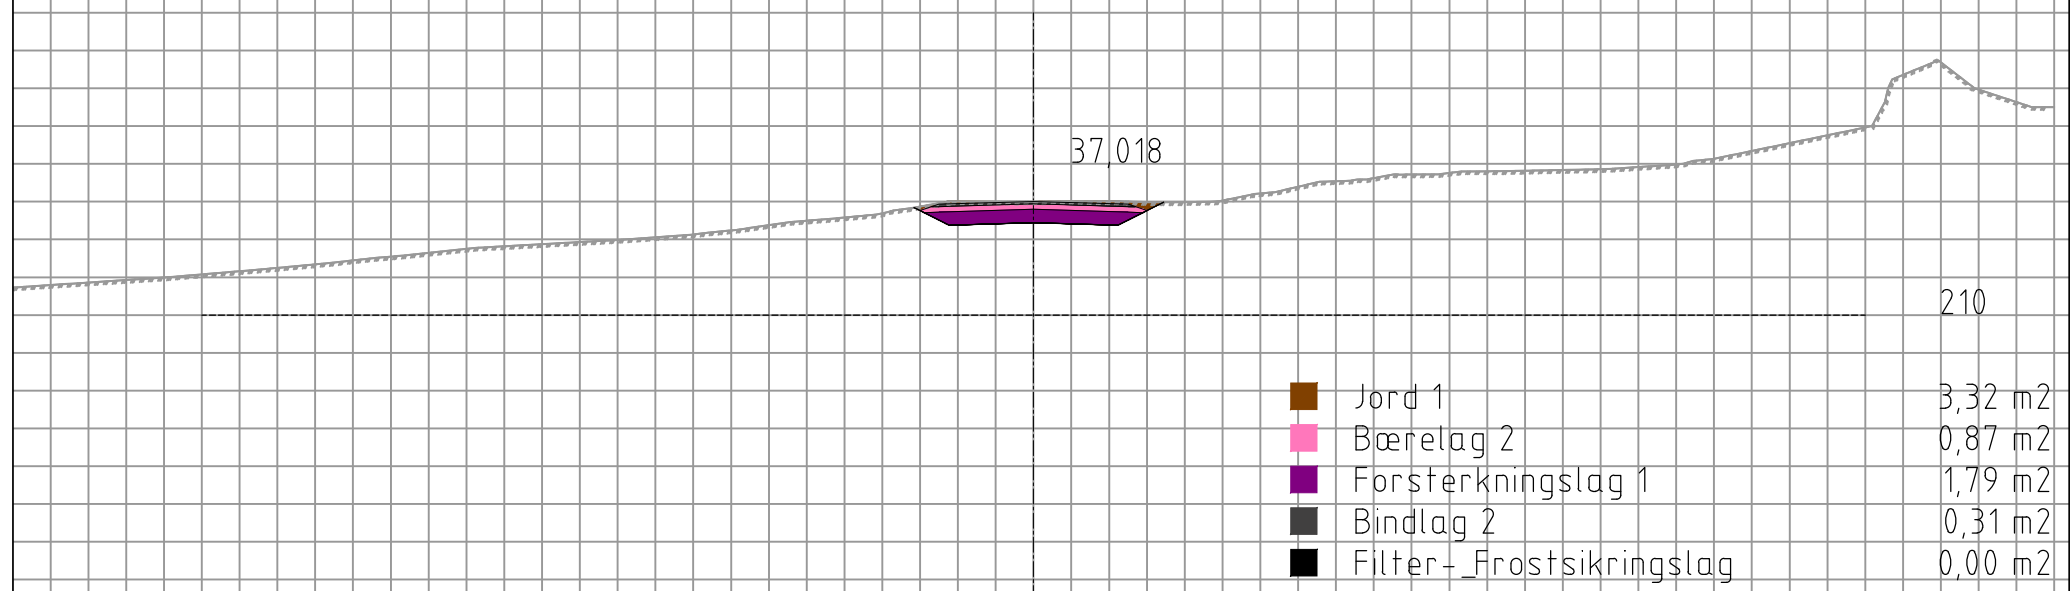


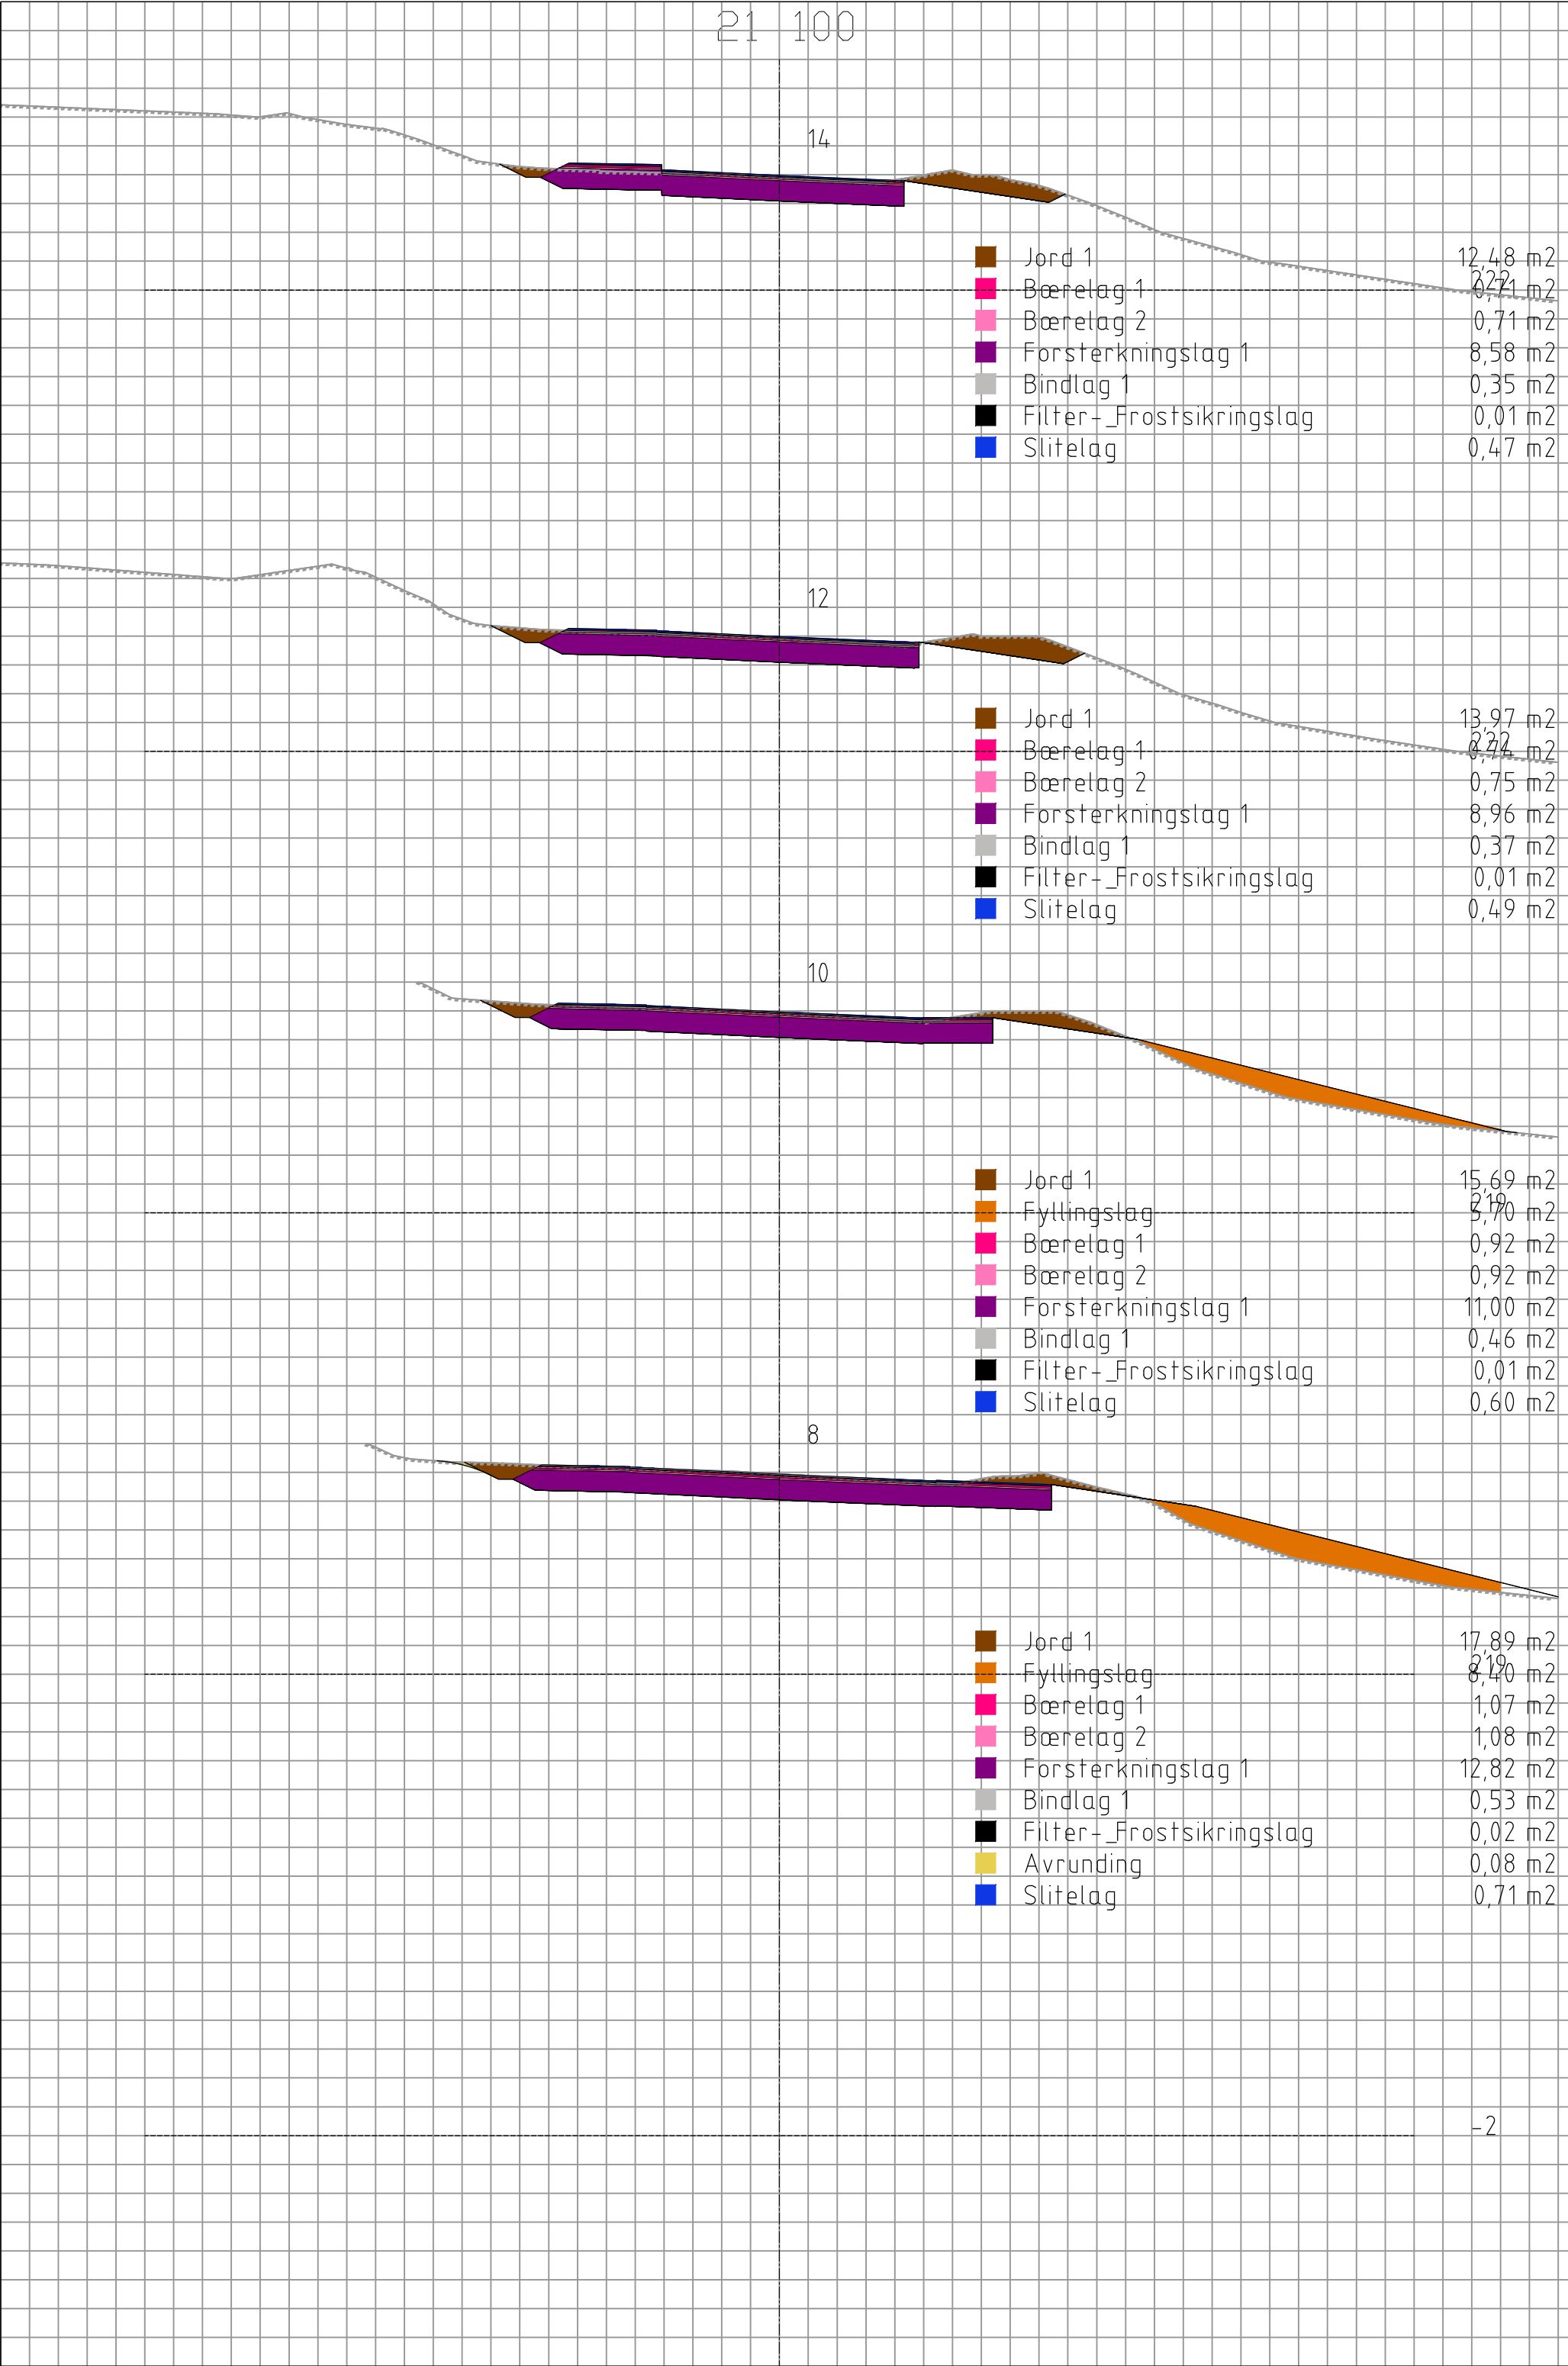

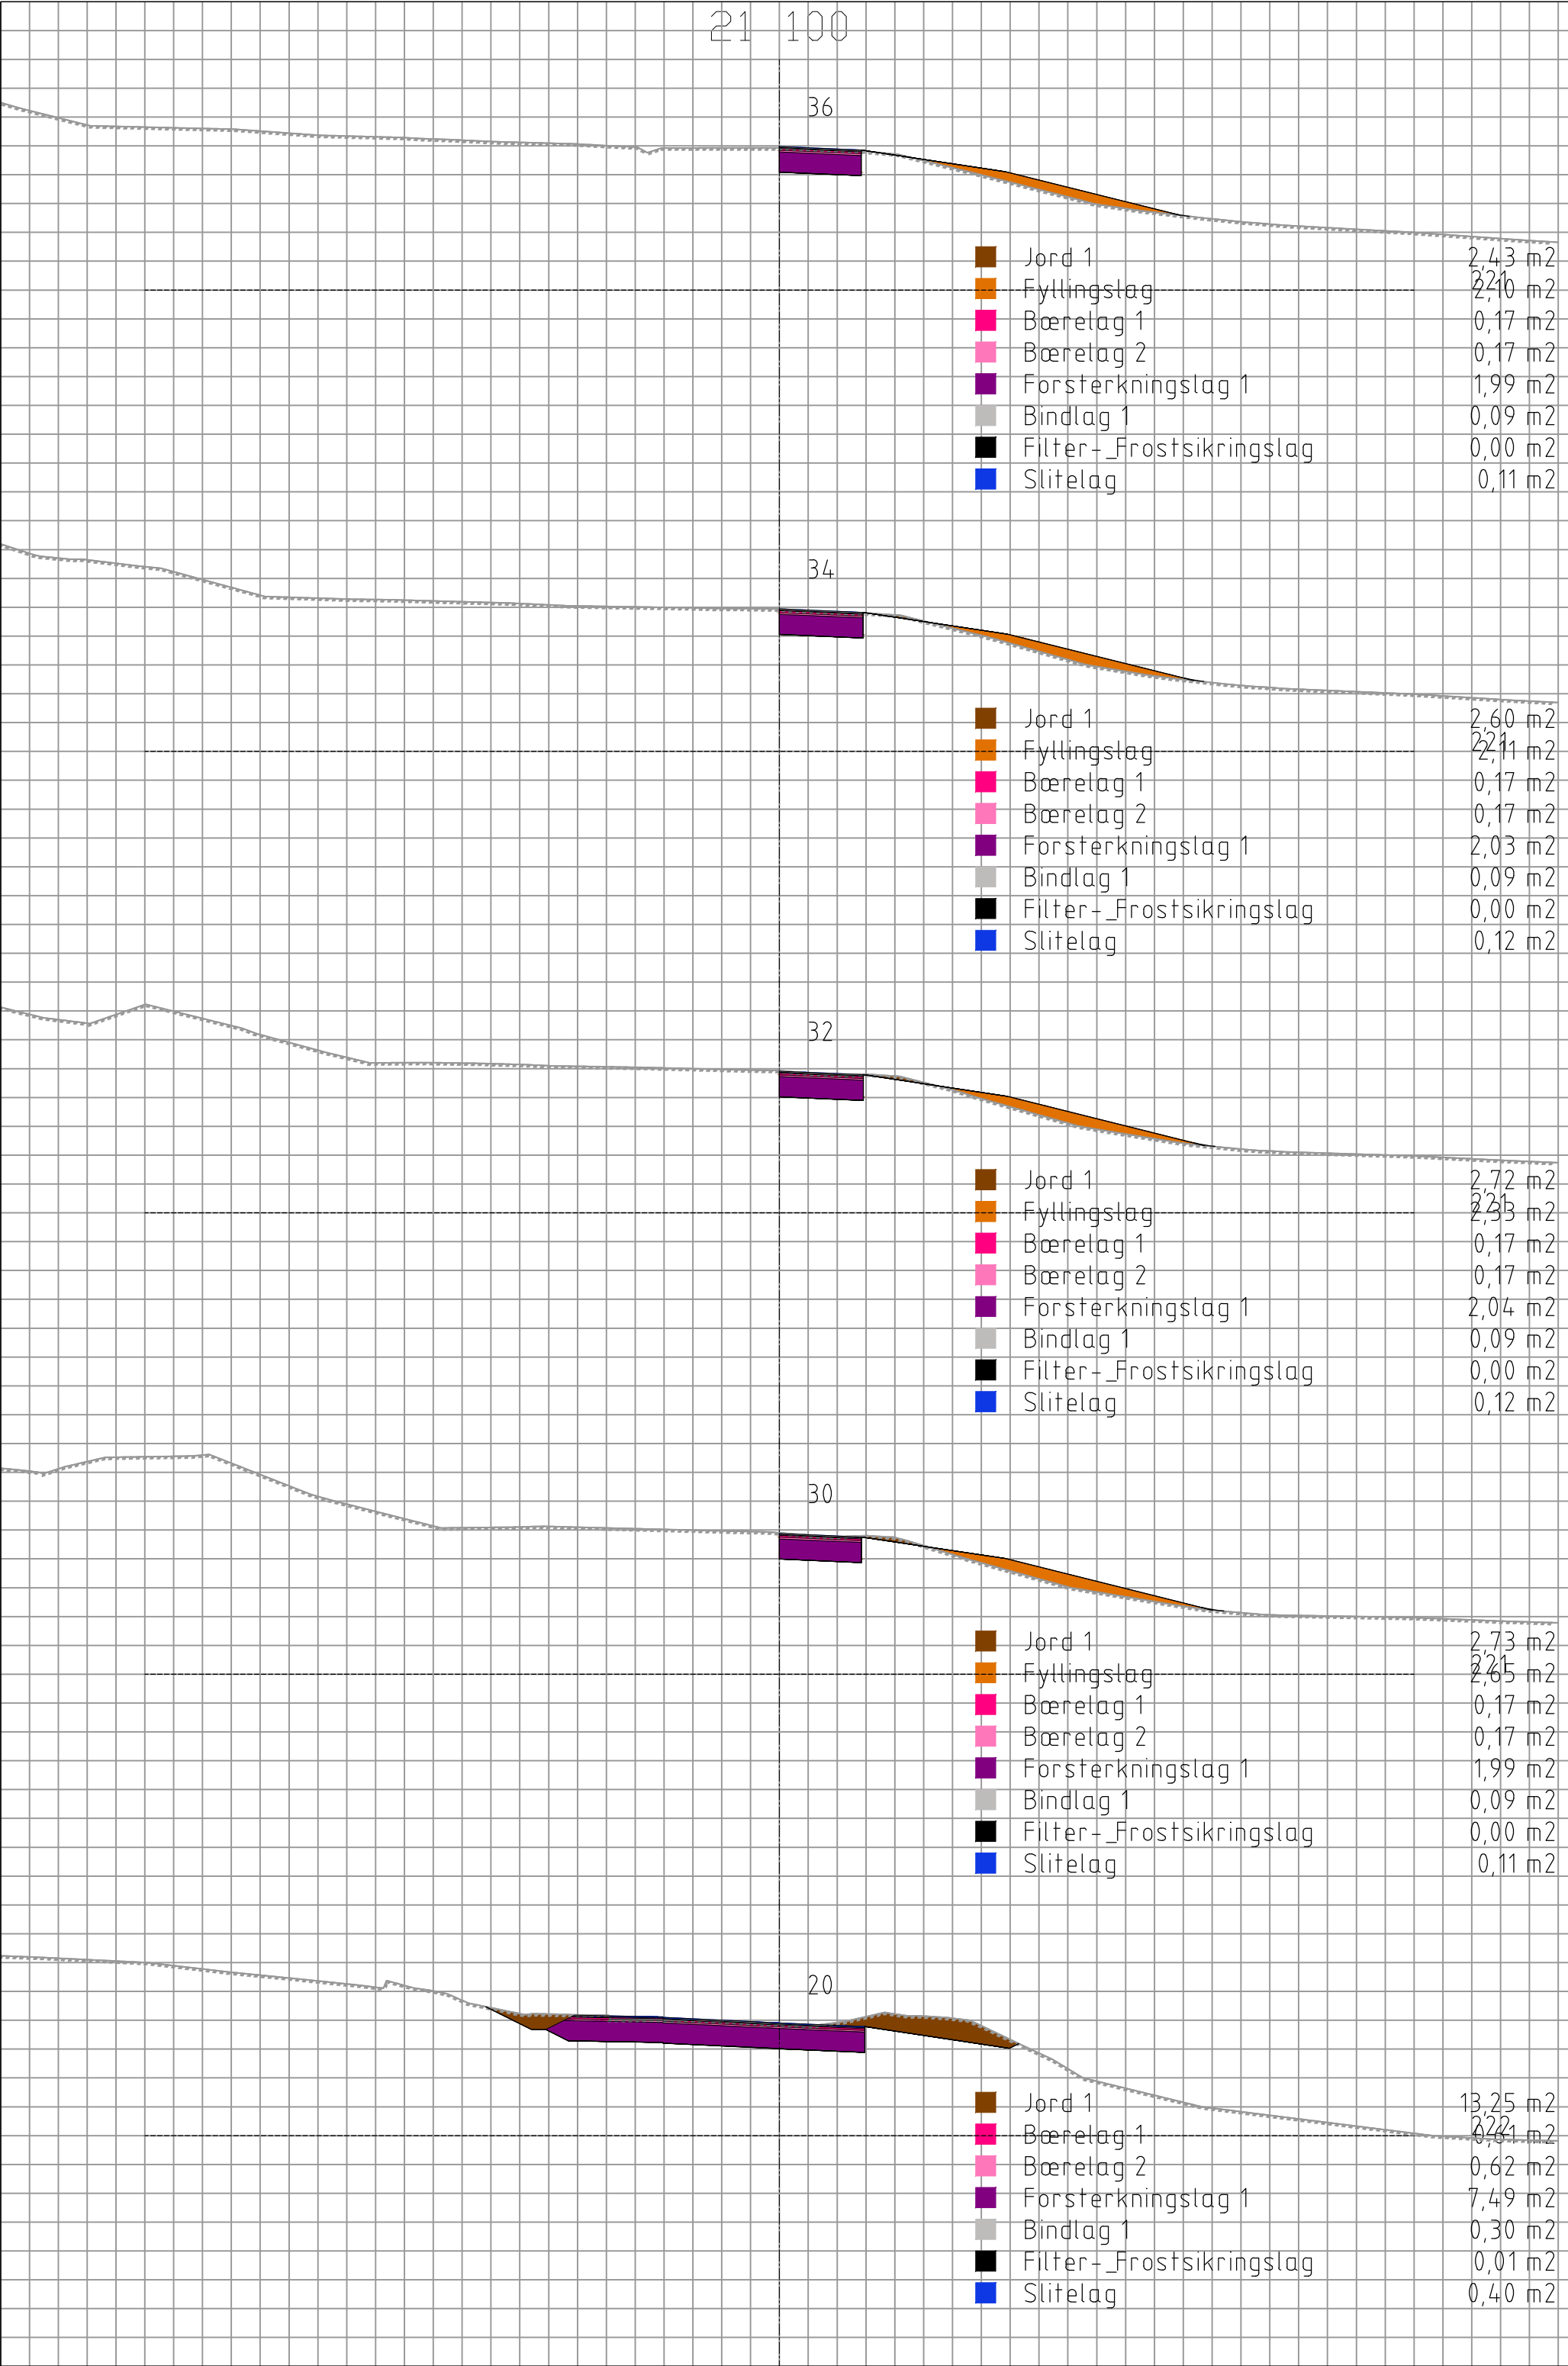

21 100

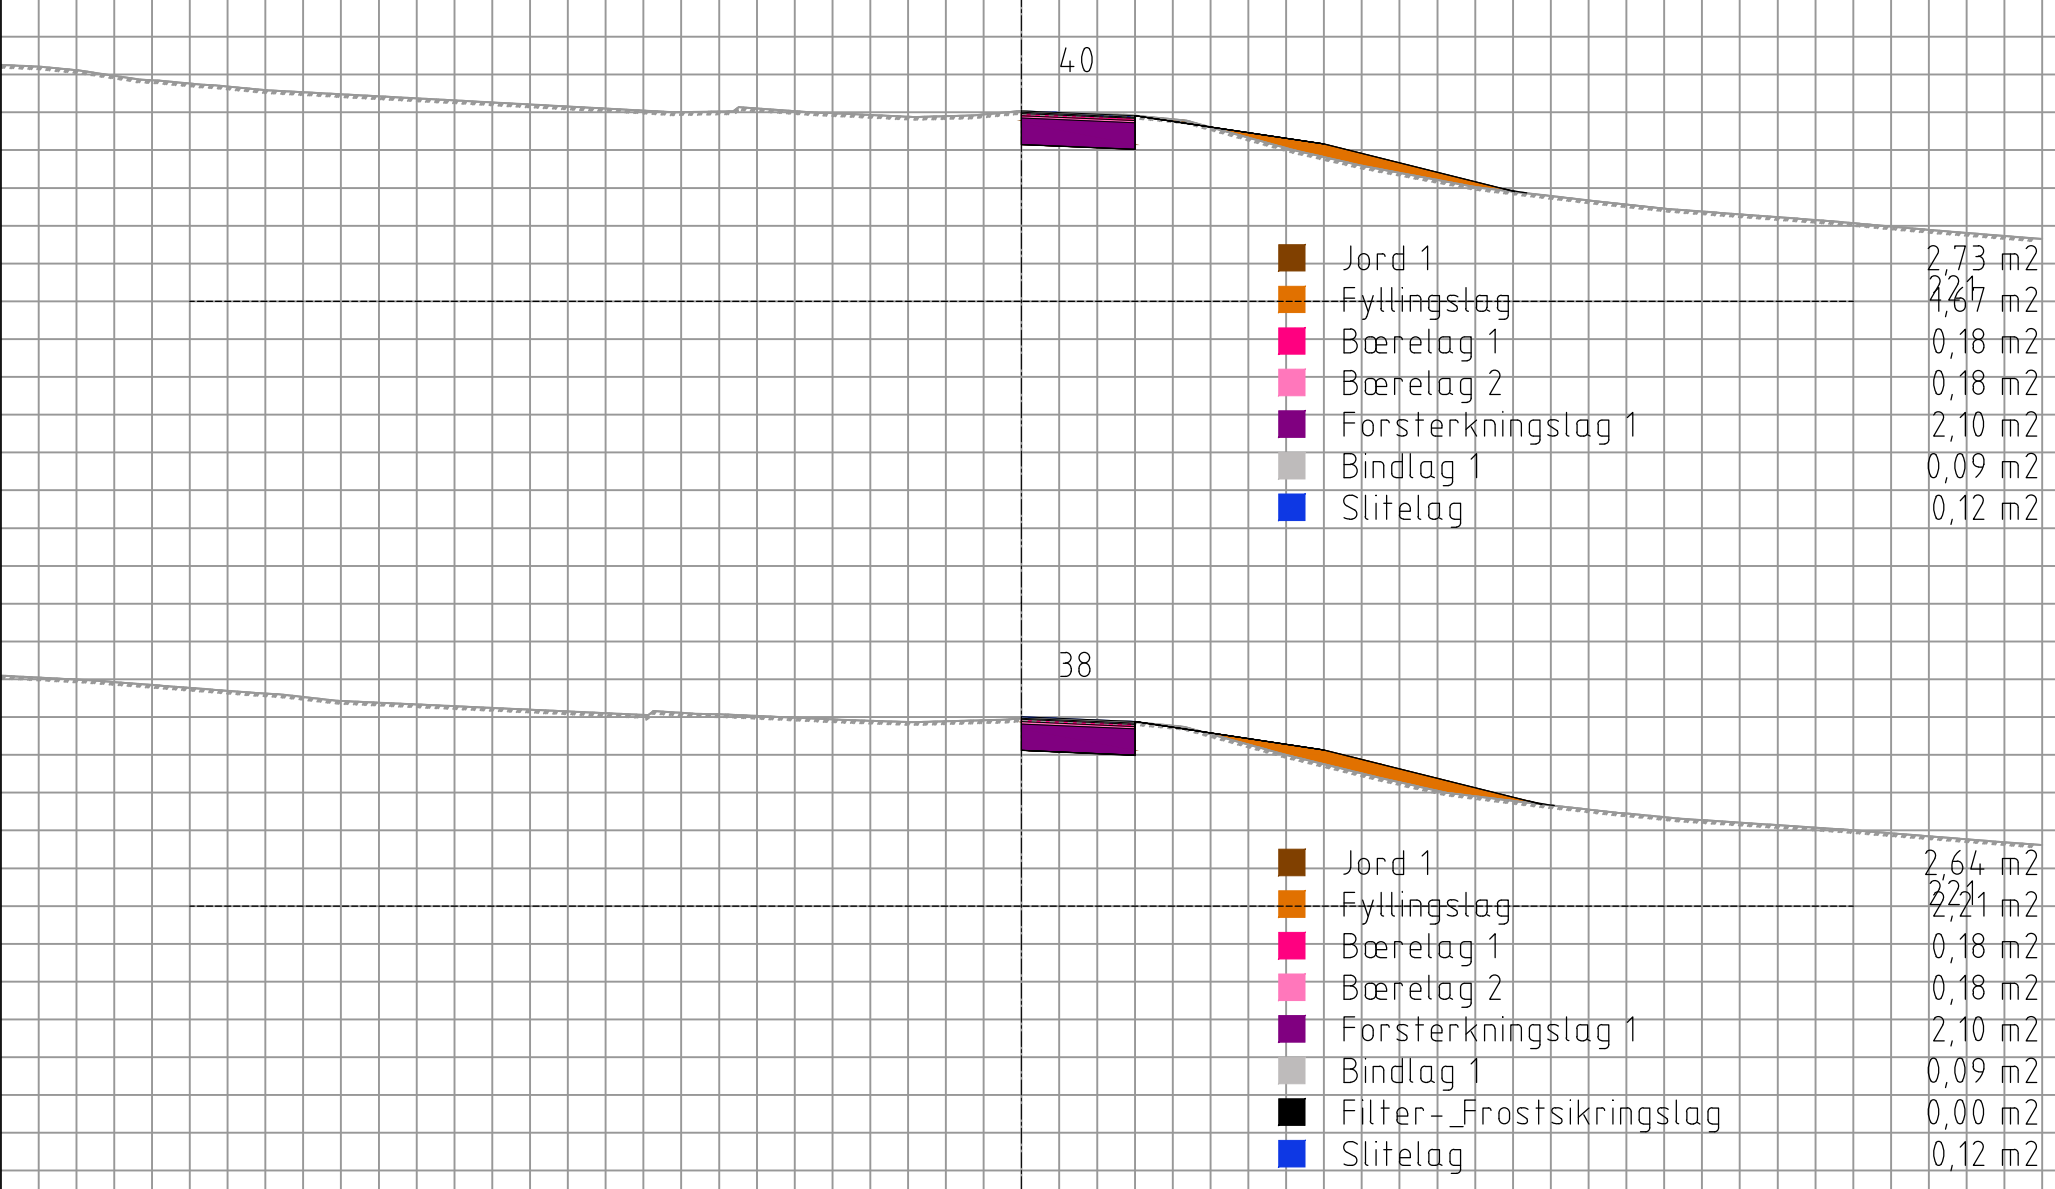

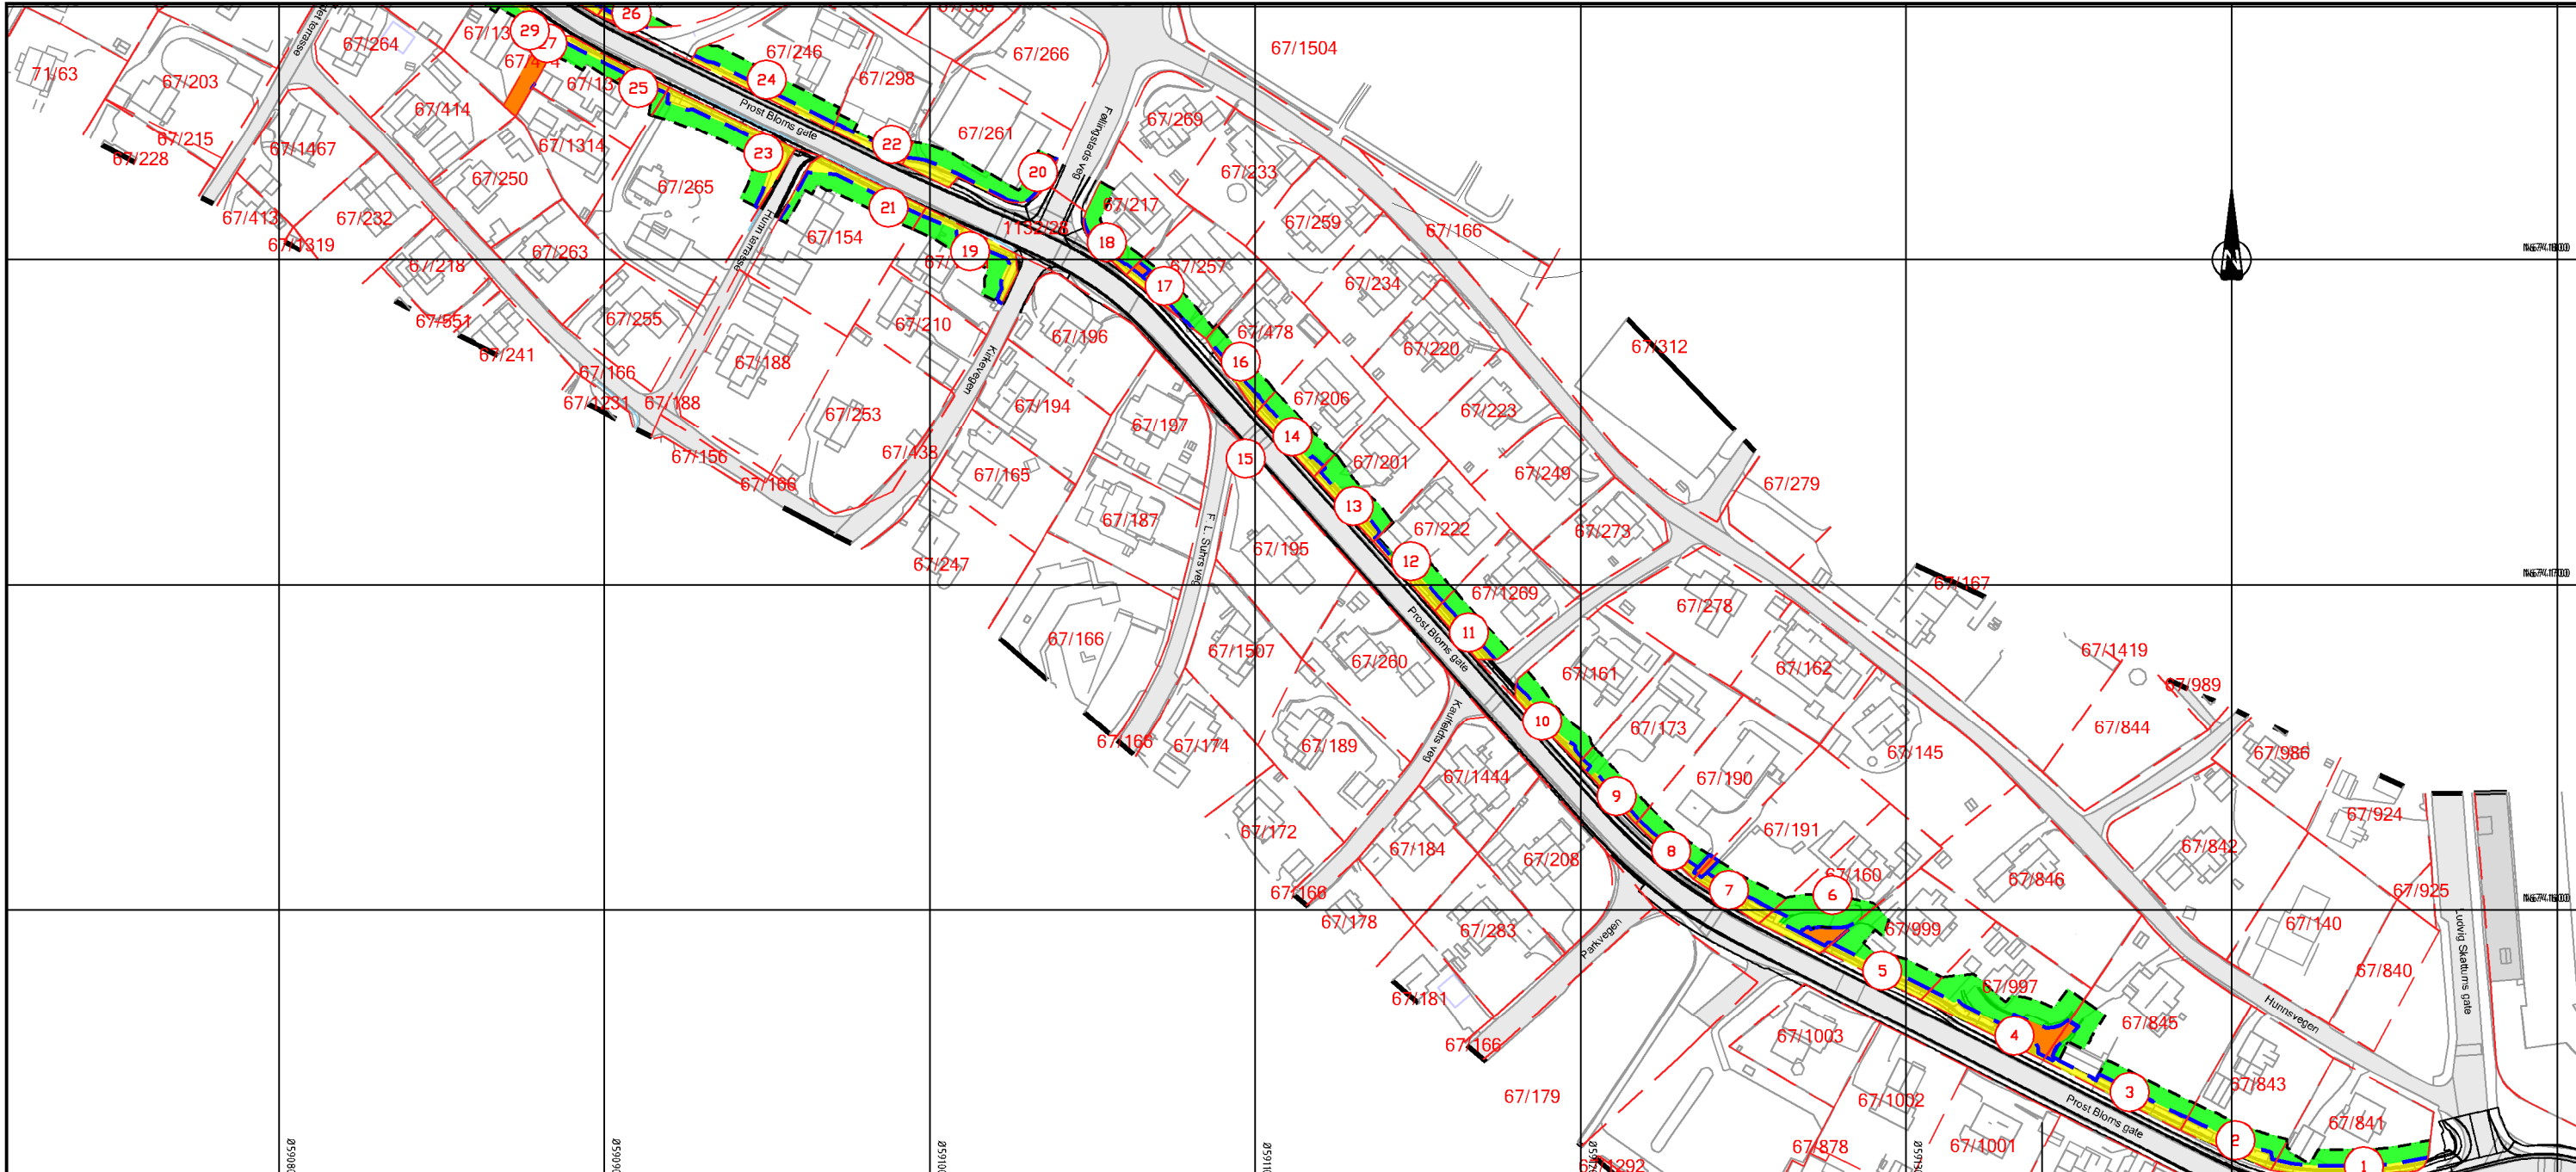

Takst nr	Gnr/Bnr	Hjemmelshaver	Adresse	Postadresse	Eiendomsadresse	Permanent ervert	Permanent klausulert areal	Midlertidig ervert
1	67/841	JACOBSEN MARTIN JOSTAD OG BAKKEN STINA	HUNNSVEGEN 24	2819 GJØVIK	Hunnsvegen 24	128		204
2	67/843	LINDALEN METTE KRISTIN OG ANDERSEN PÅL SVERRE	HUNNSVEGEN 26	2819 GJØVIK	Hunnsvegen 26	130		157
3	67/845	ØNSRUD ELFRIDA HELEN	HUNNSVEGEN 28	2819 GJØVIK	Hunnsvegen 28	160	28	259
4	67/997	NILSEN BJØRN HENRIK	Prost Bloms gate 2	2819 GJØVIK	Prost Bloms gate 2	162	97	349
5	67/999	GISKE LIV ELLEN OG RUUD SVEIN WINUM	PROST BLOMS GATE 4	2819 GJØVIK	Prost Bloms gate 4	118		224
6	67/160	ROBINSON TINA	PROST BLOMS GATE 6	2819 GJØVIK	Prost Bloms gate 6	74	52	246
7	67/191	ROBINSON TINA	PROST BLOMS GATE 6	2819 GJØVIK	Prost Bloms gate 6	110	12	119
8	67/190	JOSTAD ANNE BERIT LINDAHL OG JOSTAD TORE	PROST BLOMS GATE 8	2819 GJØVIK	Prost Bloms gate 8	53	11	117
9	67/173	KROEIDE ARNE BIRGER	PROST BLOMS GATE 10	2819 GJØVIK	Prost Bloms gate 10	44		131
10	67/161	STENSBY ODD	DBO V/GUNVOR STENSBY, PROST BLOMS GATE 12	2819 GJØVIK	Prost Bloms gate 12	78		160
11	67/1269	LØSET WENCHE	NORNEVEGEN 4	2817 GJØVIK	Prost Bloms gate 14	86		123
12	67/222	NILSEN EVA LILL NILSEN ESPEN ANDRE	PROST BLOMS GATE 16 PROST BLOMS GATE 16	2819 GJØVIK 2819 GJØVIK	Prost Bloms gate 16	70		124
13	67/201	LEKANG ERLEND STAGEBOE	PROST BLOMS GATE 18	2819 GJØVIK	Prost Bloms gate 18	92		148
14	67/206	LEKANG ERLEND STAGEBOE OG ELIN KRINGEN	PROST BLOMS GATE 18	2819 GJØVIK	Prost Bloms gate 20	103		141
15	67/195	WIKLUND TOM ERIK	PROST BLOMS GATE 19	2819 GJØVIK	Prost Bloms gate 19	6		
16	67/478	GODESETH MARIT OG LUNDE KURT AUDUN	PROST BLOMS GATE 22	2819 GJØVIK	Prost Bloms gate 22	55		137
17	67/257	HAMMERSENG JAN ARILD EDESBERG ELZIE UNETTE	FISCHERS VEG 8 NERBY TERRASSE 31	2819 GJØVIK 2819 GJØVIK	Prost Bloms gate 24	41	12	146
18	67/217	HÄNSCH BJØRN ERIK OG MAI B RINGELIEN	PROST BLOMS GATE 26	2819 GJØVIK	Prost Bloms gate 26	26		155
19	67/1351	TRÅSETH SVERRE OG BRÅTEN INGEBOG	PROST BLOMS GATE 25 A	2819 GJØVIK	Prost Bloms gate 25A	130		196
20	67/261	BJØRNERUD EIENDOM DA	c/o Regnskapsconsult, Postboks 47	2801 GJØVIK	Prost Bloms gate 28	97		258
21	67/154	STENDE ROGER	ROSETHAUGVEGEN 17	2833 RAUFØSS	Prost Bloms gate 27A OG 27B	135		213
22	67/298	BLH EIENDOM AS	Prost Bloms gate 32B	2819 GJØVIK	Prost Bloms gate 30A, 30B, 32B	60		60
23	67/265	THOMASSEN ANDERS HAUG OG ENGH NINA CHRISTINE	PROST BLOMS GATE 29	2819 GJØVIK	Prost Bloms gate 29	187		268
24	67/246	HILLESTAD ELI K LOMSDALEN	STRANDGATA 8	2815 GJØVIK	Prost Bloms gate 32	116		236
25	67/1313	ENGEN ANNIKKEN	PROST BLOMS GATE 31 B	2819 GJØVIK	Prost Bloms gate 31B	80	0	164
26	67/168	DAHL TROND HÅVARD	HUNNSVEGEN 58 C	2819 GJØVIK	Prost Bloms gate 34	19		81
27	67/474	LUNDSHOLT JAN ARNE ENGEN ANNIKKEN ENGEL ROY GRYDELAND SIDSEL STADTLER INGRID JULIE OG PAUL OLAV	KAPARISAVE 87, MACADONINAN COURT G7, CY-5240 PARALIMNI FAMAGUSTA PROST BLOMS GATE 31 B (Adresse mangler) PROST BLOMS GATE 31 D PROST BLOMS GATE 31 C	2819 GJØVIK 2819 GJØVIK 2819 GJØVIK			130	0

1000 - Permanent ervert

1300 - Midlertidig ervert

12000 - Permanent klausulert areal

--- Eksisterende eiendomsgrense

--- Grense anleggsområde

--- Ny eiendomsgrense

Revisjon	Revisjonen gjelder	Uttak	Kontr	Godkjent	Rev dato

Gedkjent som arbeids-tegning ifølge notat fra Vegdirektoratet


Innlandet
fylkeskommune

Fv.2238 Prost Bloms gate

- Sykkelveg med fortau

Grunnerverv	Uttakstid av	Kontrollert av	Godkjent av	Konsulent/ent	Tegningsnummer /	revisjonsnotat
NDS	MRA	JTJ		21071	W101	

Arbetsnr	Tegningsdato	22.02.2021
Bestiller	K. Bergum	
Prosjekt nr	Innlandet flk	
Prosjekt nummer		
Prosjekt-nr		
Arbetsforhold		
Byggesaksnummer		
Midlertidig A1	A1 11000	

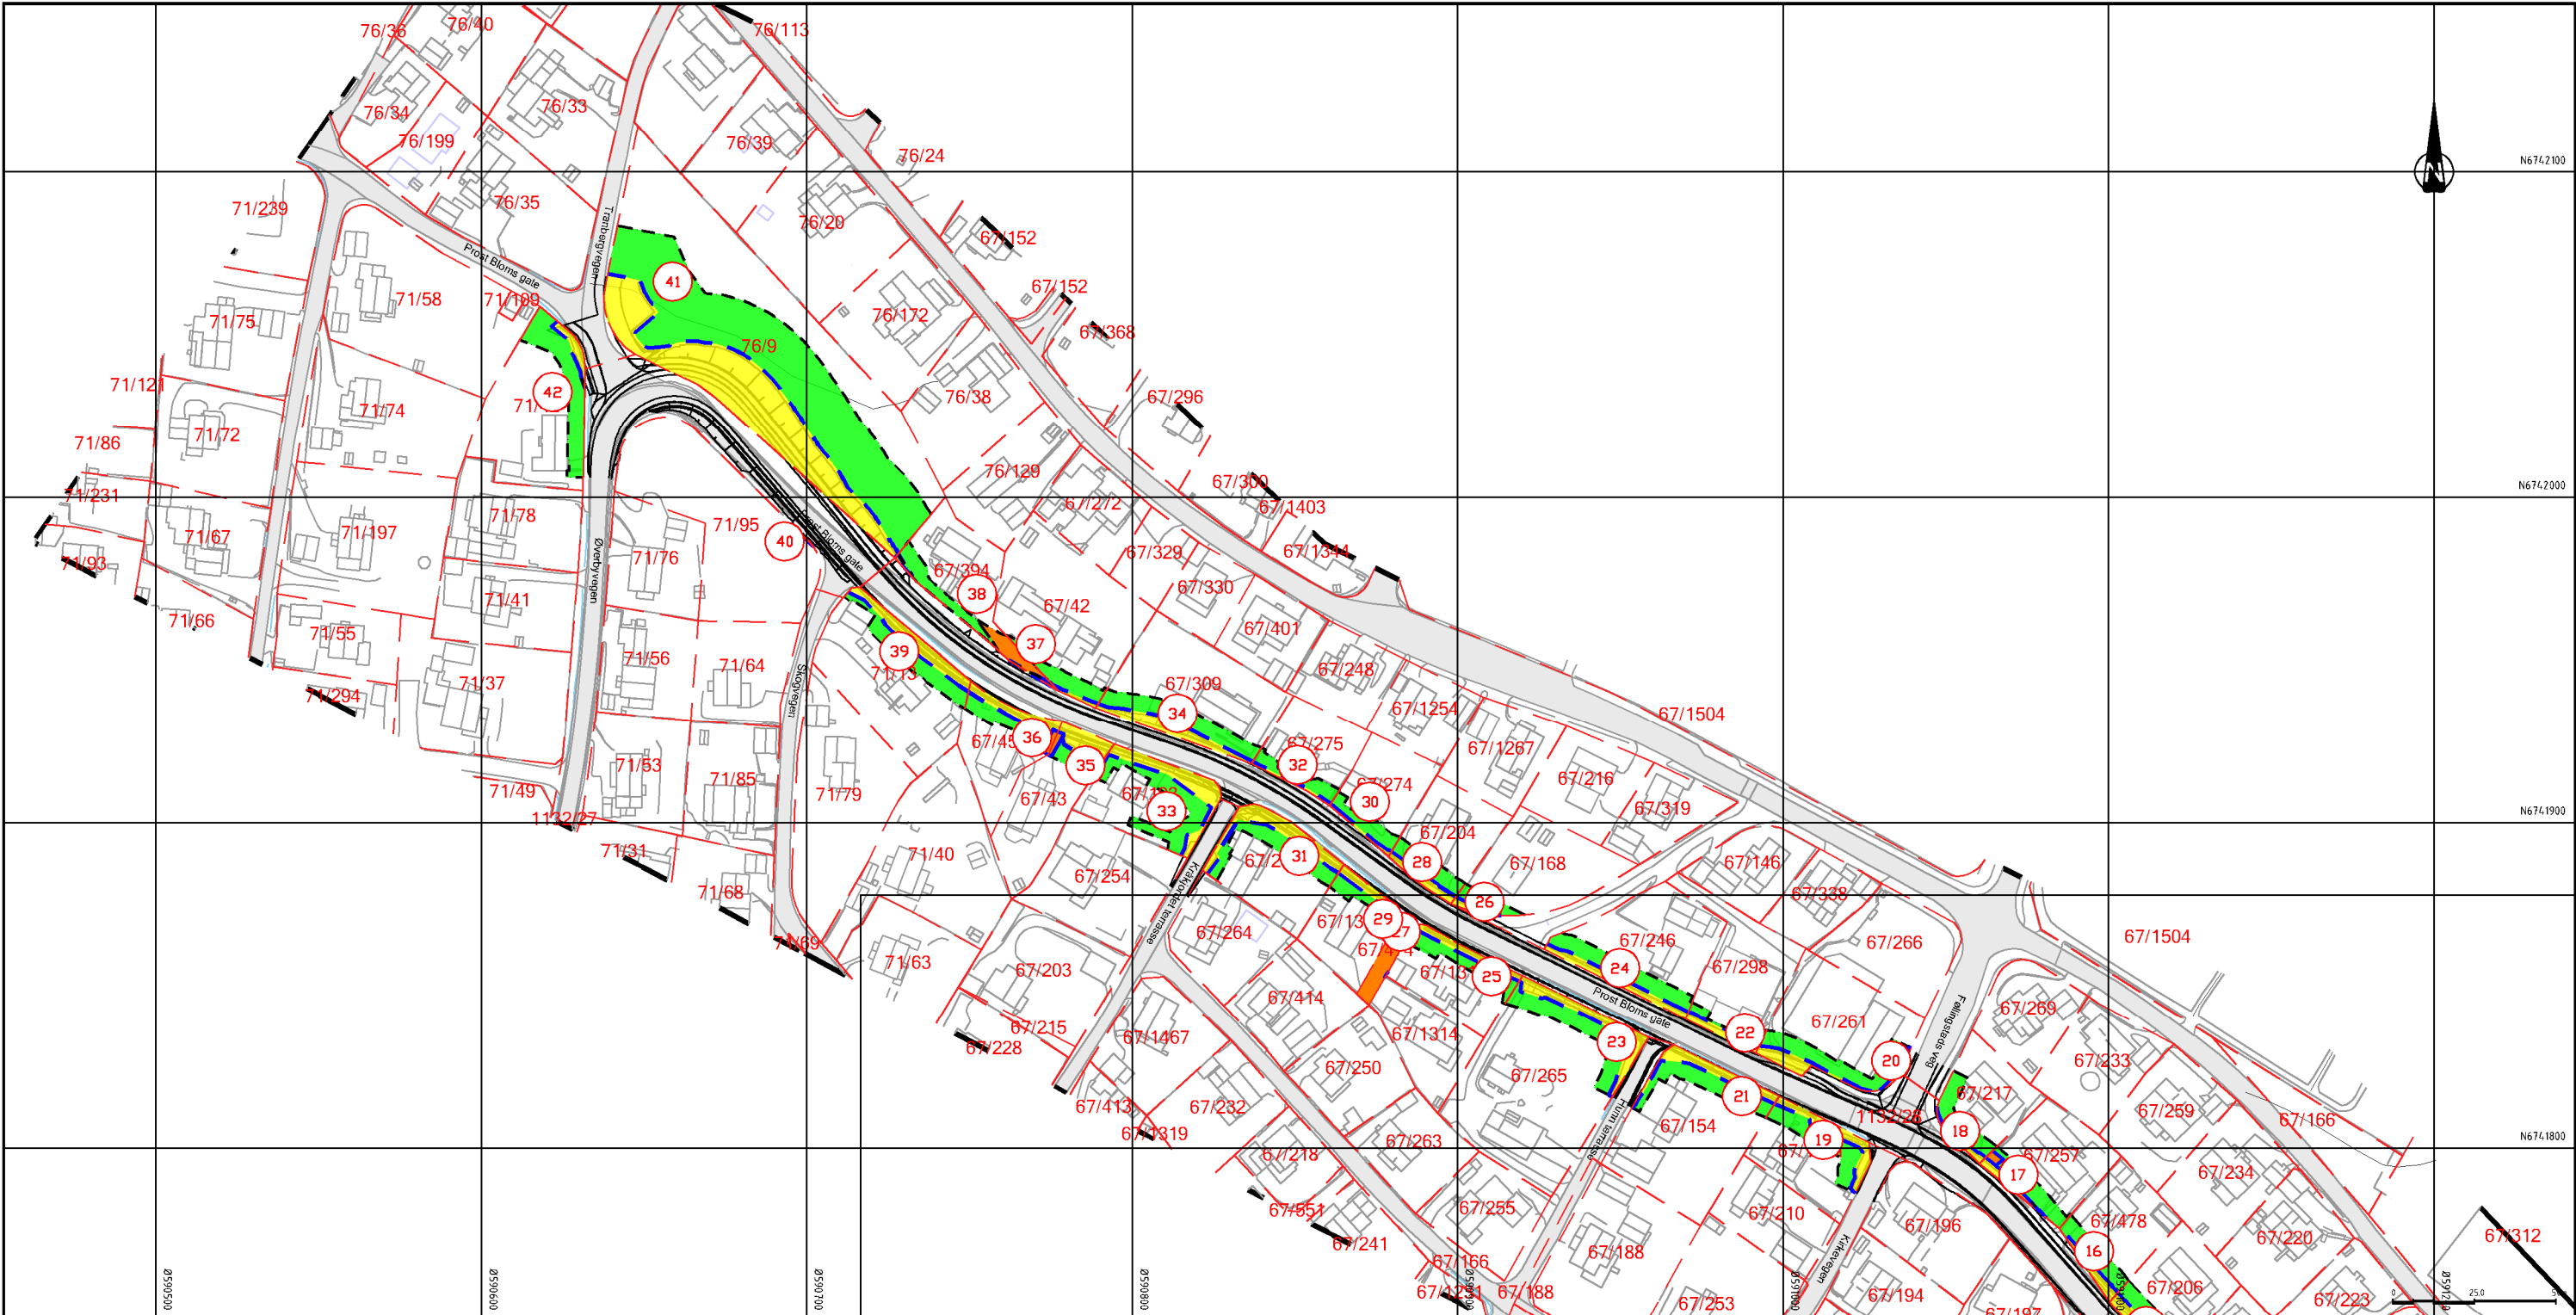

Takst nr	Gnr/Bnr	Hjemmelshaver	Adresse	Postadresse	Eiendomsadresse	Permanent ervert	Permanent klausulert areal	Midlertidig ervert	Tegnforklaring			
28	67/204	HUUSE PETER HUUSE MARLEY CATHRINE HUUSE DINA	RAGNHILDS VEG 7 RINGSVEIEN 11 A FØLLINGSTADS VEG 48	2819 GJØVIK 1368 STABEKK 2819 GJØVIK	Prost Bloms gate 36	63		125				
29	67/1315	GRYDELAND SIDSEL	PROST BLOMS GATE 31 D	2819 GJØVIK	Prost Bloms gate 31D	61		97				
30	67/274	ØMHOLT-JENSEN MORTEN	PROST BLOMS GATE 38	2819 GJØVIK	Prost Bloms gate 38	20		99				
31	67/286	AMUNDSEN TOR ATLE	HELGERUDVEGEN 10	2816 GJØVIK	Prost Bloms gate 33	198		207				
32	67/275	RUSHITI BESIM RUSHITI SALA	PROST BLOMS GATE 40 PROST BLOMS GATE 40	2819 GJØVIK 2819 GJØVIK	Prost Bloms gate 40	21		85				
33	67/193	SLÅTTEN SONDRE OG ELISABETH	PROST BLOMS GATE 35	2819 GJØVIK	Prost Bloms gate 35	199		273				
34	67/309	GJØVIK BOLIGSTIFTELSE	Postboks 1198 Sentrum	2806 GJØVIK	Prost Bloms gate 42	146		256				
35	67/43	ØFSTAAS SVEIN CATO ØFSTAAS MARIANNE LIUM	PROST BLOMS GATE 37 PROST BLOMS GATE 37	2819 GJØVIK 2819 GJØVIK	Prost Bloms gate 37	106	12	73				
36	67/451	HOLTE HEGE BEATE HOLTE LEIF HARALD	PROST BLOMS GATE 37 C PROST BLOMS GATE 37 C	2819 GJØVIK 2819 GJØVIK	Prost Bloms gate 37C	97	14	125				
37	67/42	PETTERSEN TOM PETTERSEN ANNE METTE	PROST BLOMS GATE 44 A PROST BLOMS GATE 44 A	2819 GJØVIK 2819 GJØVIK	Prost Bloms gate 44B Prost Bloms gate 44A	16		122				
38	67/394	SKARTLIEN MAY HILDE	PROST BLOMS GATE 46	2819 GJØVIK	Prost Bloms gate 46	13	85	134				
39	71/13	JACOBSEN MONA I FLIFLET	PROST BLOMS GATE 39	2819 GJØVIK	Prost Bloms gate 39	167		209				
40	71/95	JACOBSEN LARS M FLIFLET	SKOGVEGEN 1	2819 GJØVIK		4						
41	76/9	GJØVIK KOMMUNE	Postboks 630	2810 GJØVIK		1286		2105				
42	71/42	FREMSTAD GLENN RUNE	FJELLVEGEN 12	2819 GJØVIK	Prost Bloms gate 43	50		312				

Revisjon

Revisjonen gjelder

Uttak

Kontr.

Godkjent

Rev date

Gedkjent som arbeids-tegning ifølge notat fra Vegdirektoratet

Arbeidet

Tegningsdato

22.02.2021

Bestiller

K. Bergum

Prosjekt for

Innlandet fylke

Prosjekt av

VIANOVA

Fv.2238 Prost Bloms gate

- Sykkelvei med fortau

Grunnerverv

Uttak av

Kontr. av

Godkjent av

Konsulent/rev.

21071

W102