





ILLUSTRASJONSPLAN MESTERHUS - MÅL: 1: 1500 (A3)


ILLUSTRASJONER TIL REGULERINGSFORSLAG - ØSTBY TERRASSE - REVISJON V - 05-05-2023

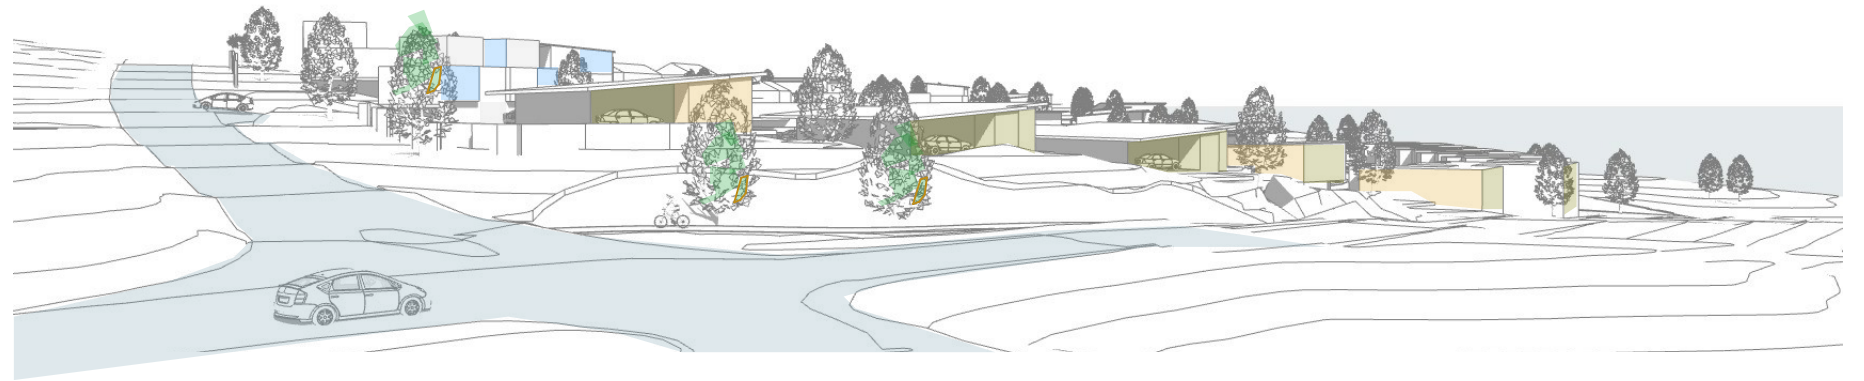


PLANOMRÅDET SETT FRA KRYSSET NYE VESTRE TOTENVEG - VESTRE TOTENVEG

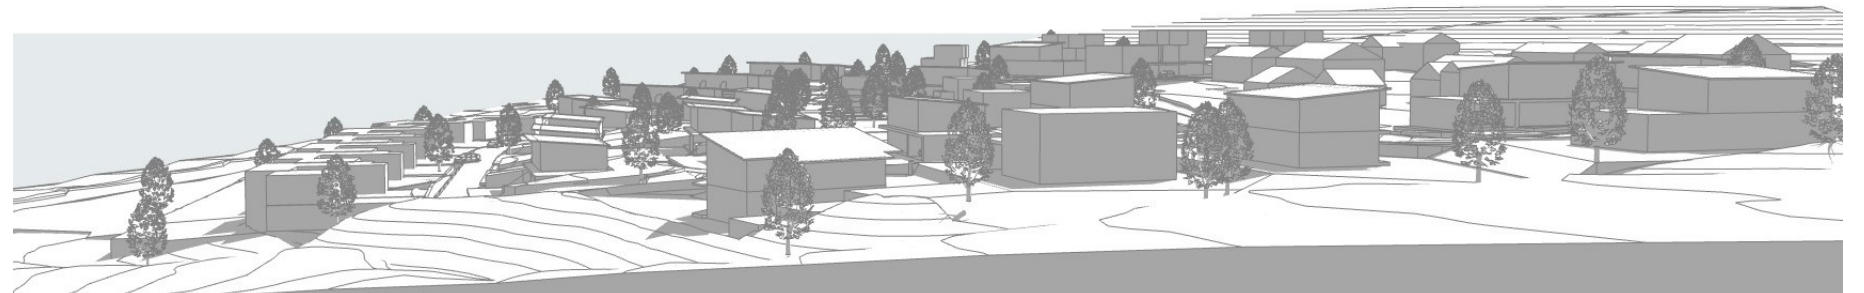


PLANOMRÅDET SETT FRA NORD

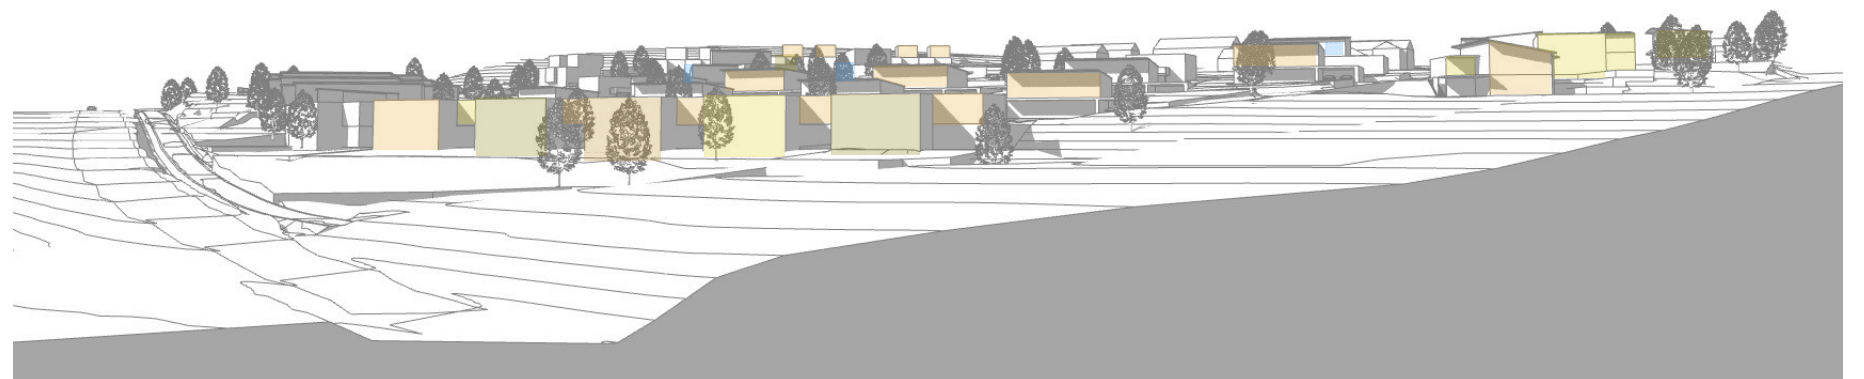

PLANOMRÅDET SETT FRA NYE VESTRE TOTENVEG

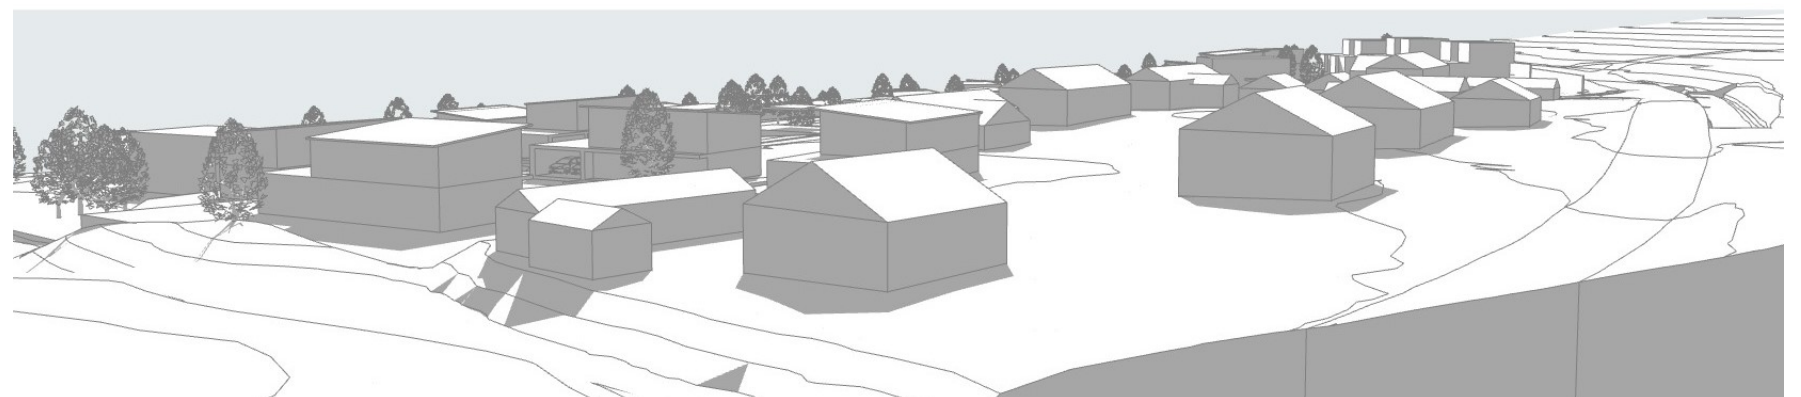

PLANOMRÅDET SETT FRA EKSISTERENDE SMÅHUSBEBYGGELSE OG VESTRE TOTENVEG

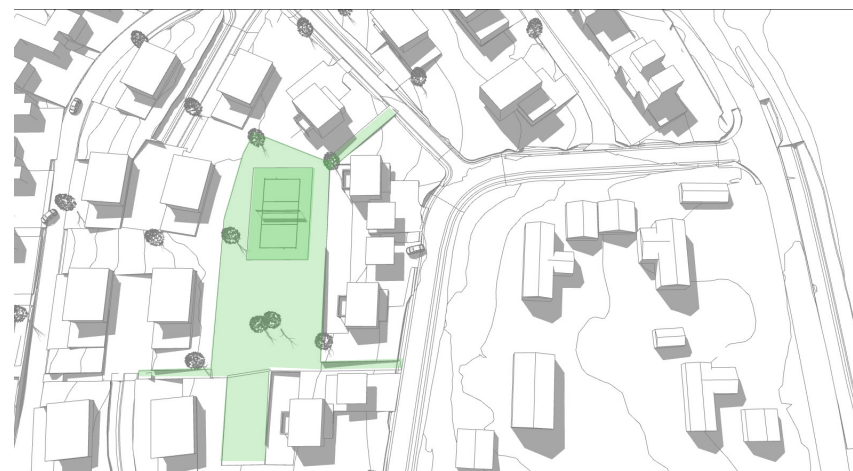

SENTRALT PLASSERT FELLES UTEOPPHOLD OG LEK




'GATETUN' ØVRE DEL AV PLANOMRÅDET

PERSPEKTIV I


ILLUSTRASJONER TIL REGULERINGSFORSLAG - ØSTBY TERRASSE - REVISJON V - 05-05-2023



PERSPEKTIV SETT FRA VESTRE TOTENVEG MOT
NEDRE ATKOMSTVEG TIL PLANOMRÅDET

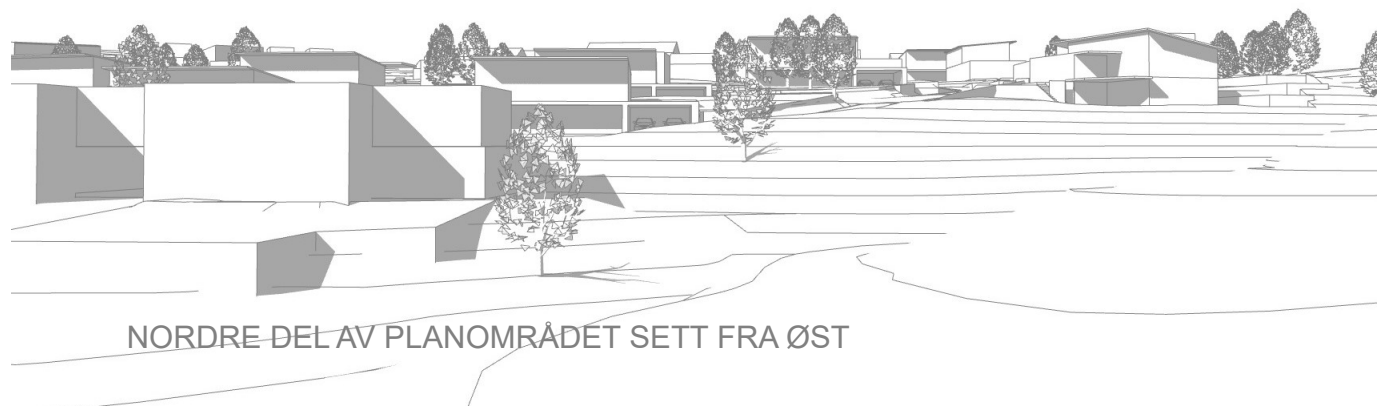

NORDRE DEL AV PLANOMRÅDET SETT FRA ØST

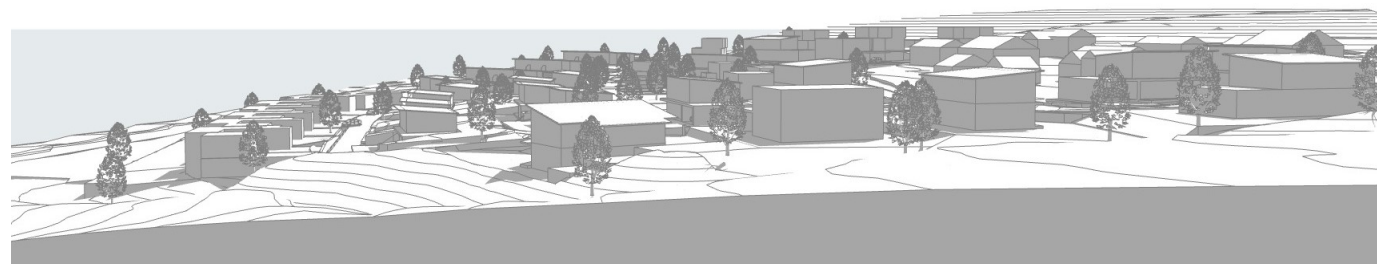

PLANOMRÅDET SETT FRA NORD - BEBYGGELSEN FØLGER TERRENGET

PERSPEKTIV II


ILLUSTRASJONER TIL REGULERINGSFORSLAG - ØSTBY TERRASSE - REVISJON V - 05-05-2023






NEDRE INTERN VEG MED ATKOMST TIL BOLIGER PÅ HVER SIDE



PLANOMRÅDET SETT FRA EKSISTERENDE, OVERLIGGENDE BEBYGGELSE

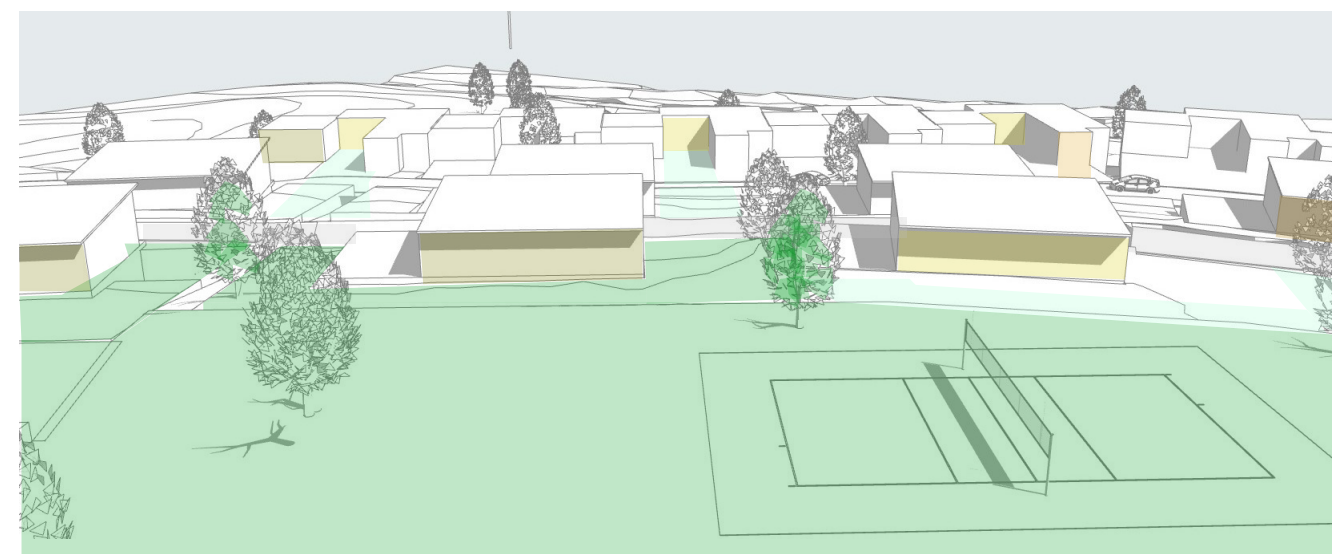

PLANOMRÅDET MED FELLES UTEOPPHOLDSAREAL - UTSIKT OG GODE
SOLFORHOLD

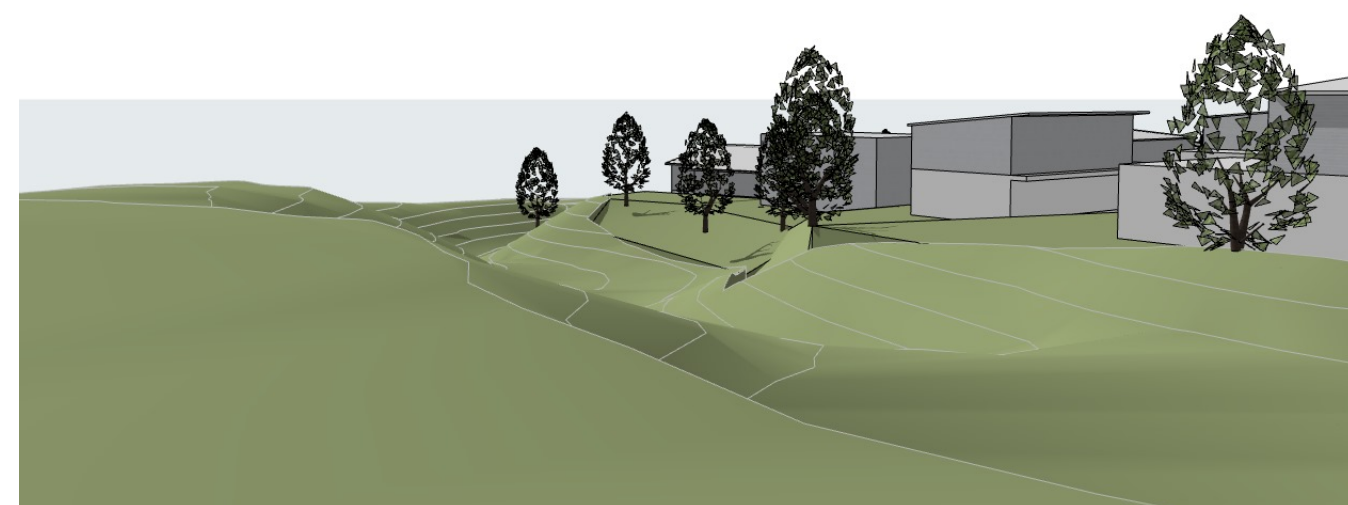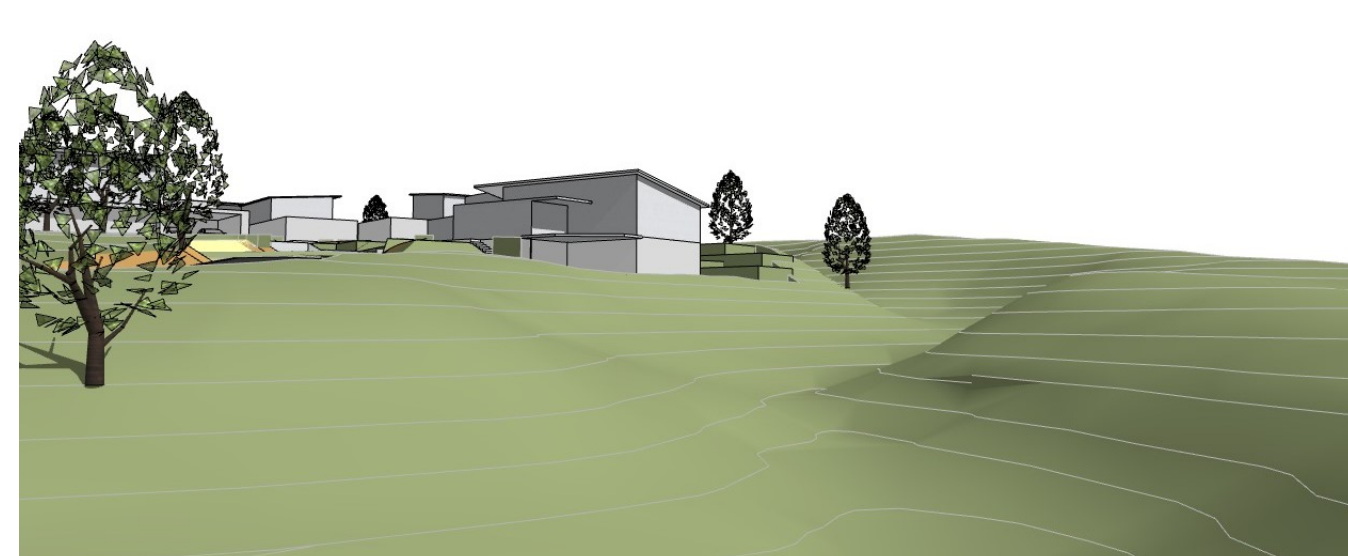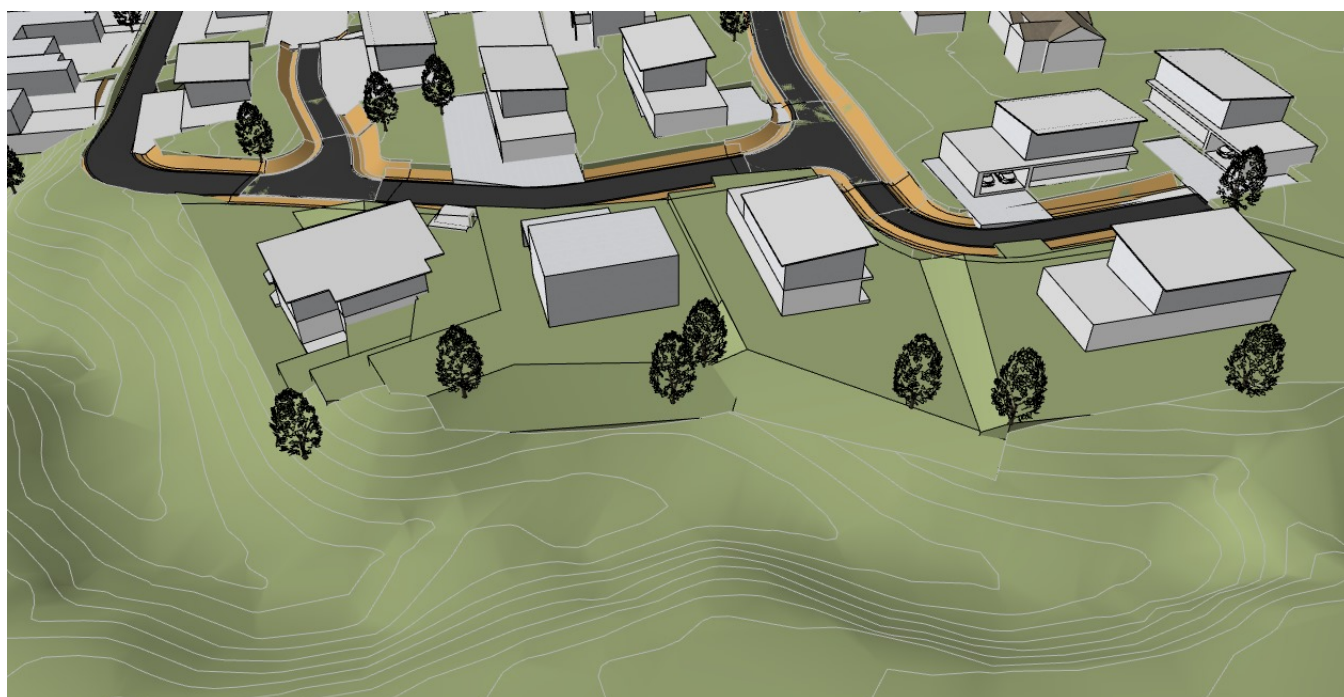


PERSPEKTIV III





TOMTER/HAGER MOT BEKKEFAR I NORD; TOMTENE TERRASSERES OG INTEGRERES I SKRÅNINGEN NED MOT BEKKEN - BEKKEFARET GJØRES MER TILGJENGELIG FOR FELLES OPPHOLD - OG BEPLANTES



OVERSIKTSBILDE

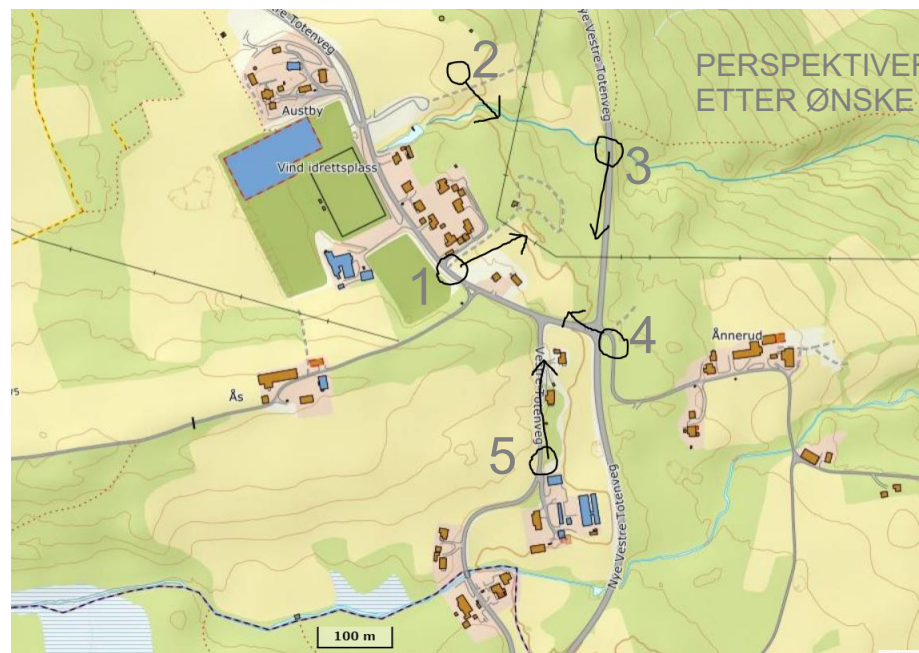

PERSPEKTIVER TATT FRA POSISJONER
ETTER ØNSKE FRA KOMMUNEN

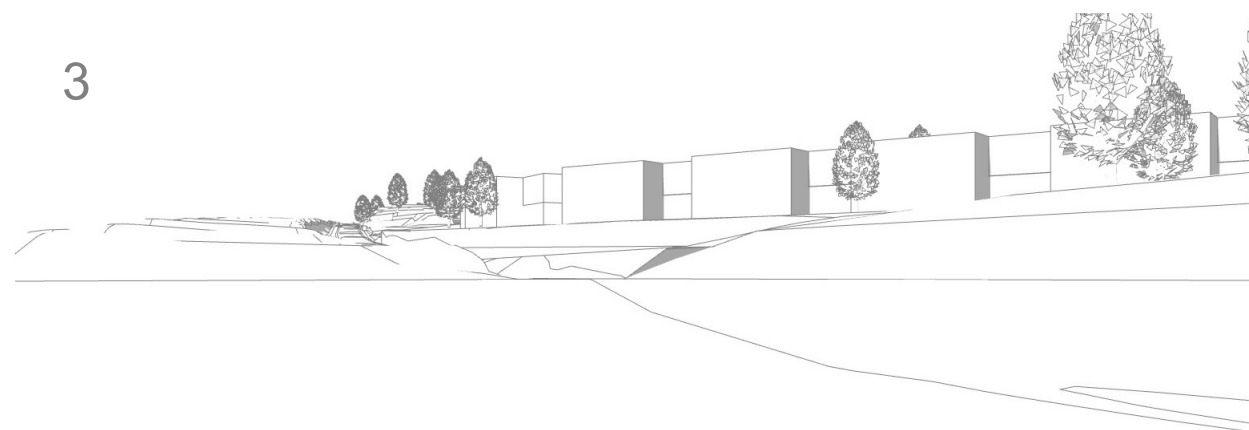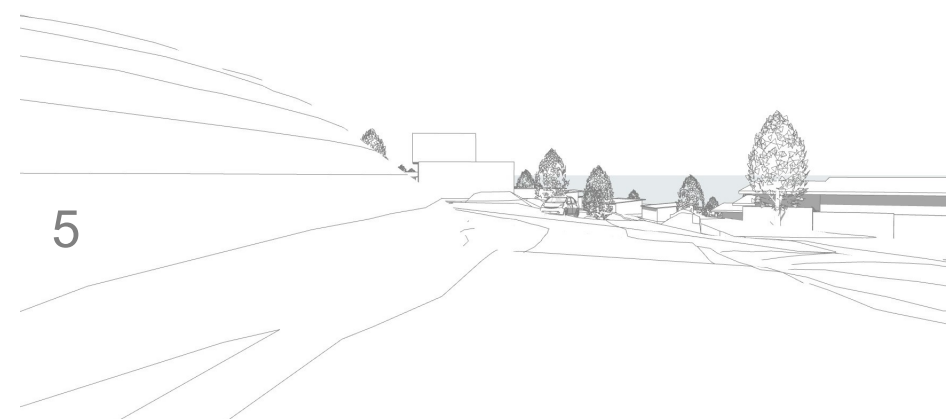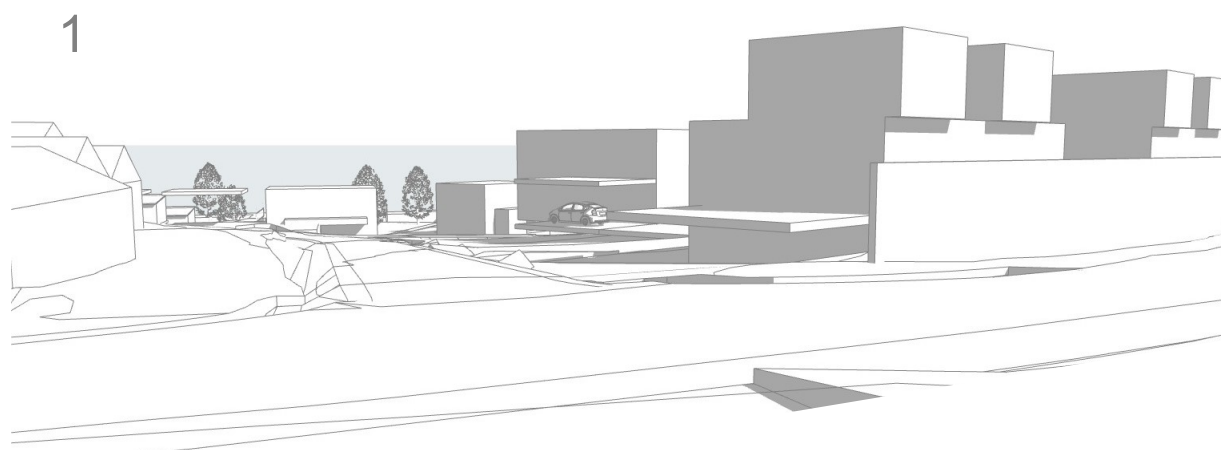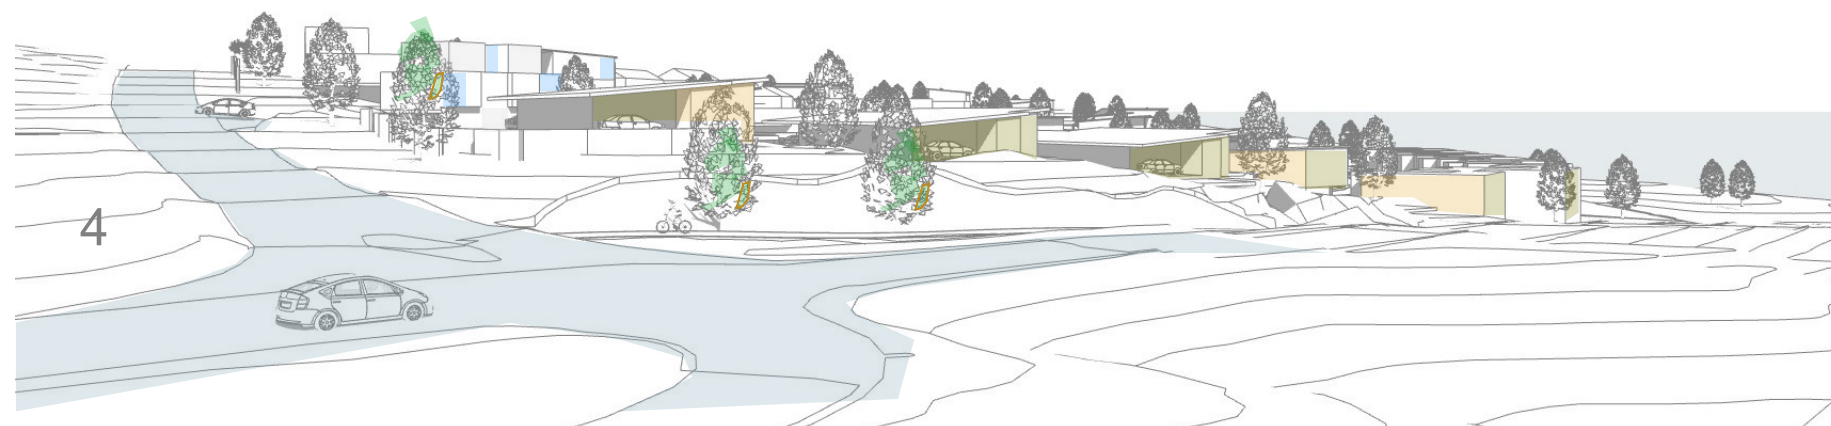

PERSPEKTIVER TATT FRA POSISJONER
ETTER ØNSKE FRA KOMMUNEN