

X:\nor\opdrag\Gjøvik\52206306\BIM\VEG\JøK\LAY_C.dwg - TorKil - Plottet: 2023-08-22 23:48:22 - LAYOUT = C001 - XREF = T_planavgrensning, LARK-fm koter 2023-04-23, I_geom, BUS, T_frisikt, T_Felle, T_V_børpunkt, 52206306, 2000, T_Geom, Eiendomsgrenser, 2D_Kart"

TEGNFORKLARINGER

- Ny fortau/turveg/gangveg
Ny kjøreveg
Ny skulder
Ny kantstein
Nytt sideareal
Objekter fra FKB kart: Alle linjer og objekter i denne farge.
Eiendomsgrense
Nytt rekkverk
Linjenummer


(Objekter tonet ned på andre siden av Kragebergvegen er vist som prosjektert i Biri Ungdomsskole prosjektet, er ikke i kartet enda.)

Koter er tegnet inn på prosjekterte vegmodeller, men kun synlig med digital zoom. De tar for mye plass om alle kotetall skal være store.

- Parsellgrense
Overvannsledning/
kultvert

MERKNADER

1. Se "52206306-VEG-02-Fagnotat veg til regulering" for bakgrunn og kommentarer til reguleringen angående veg.

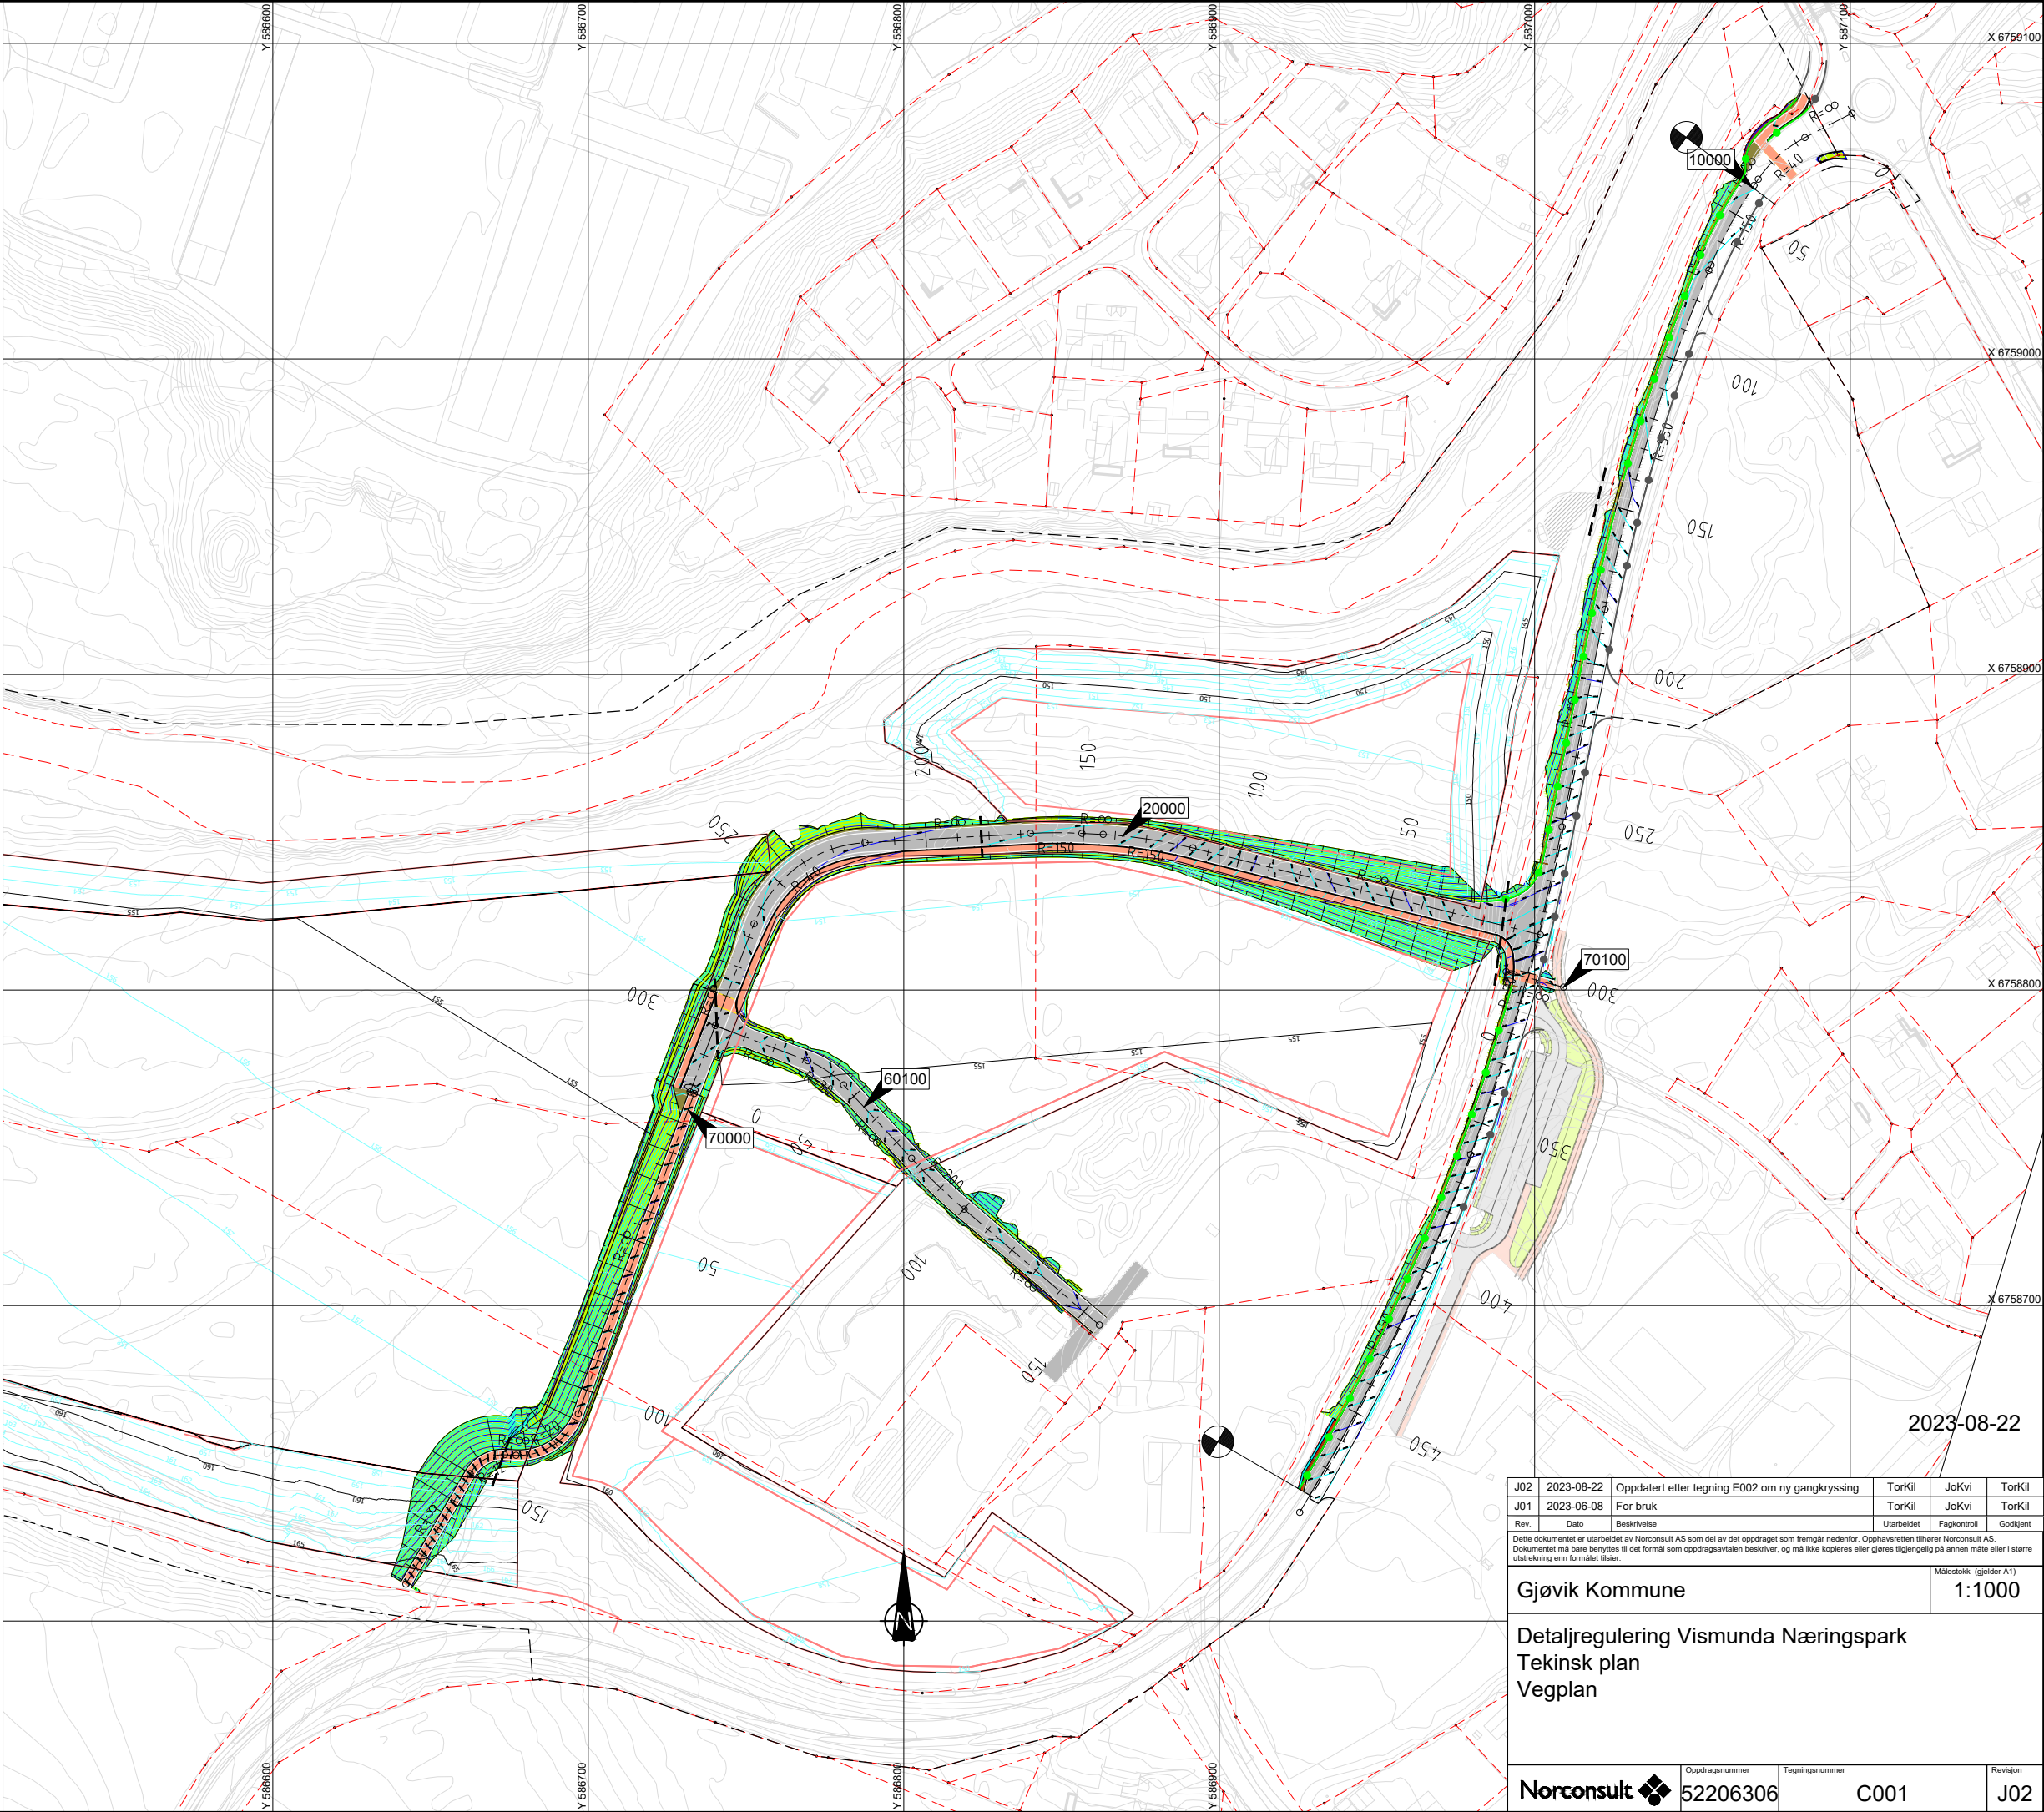

2023-08-22

J02	2023-08-22	Oppdatert etter tegning E002 om ny gangkryssing	TorKil	JoKvi	TorKil
J01	2023-06-08	For bruk	TorKil	JoKvi	TorKil
Rev.	Dato	Beskrivelse	Utarbeidet	Fagkontroll	Godkjent

Dette dokumentet er utarbeidet av Norconsult AS som del av det oppdraget som fremgår nedenfor. Opphavsretten tilhører Norconsult AS. Dokumentet må bare benyttes til det formål som oppdragsavtalen beskriver, og må ikke kopieres eller gjøres tilgjengelig på annen måte eller i større utstrækning enn formålet tilsier.

Gjøvik Kommune

Målestokk (gjelder A1)
1:1000

Detaljregulering Vismunda Næringspark
Teknisk plan
Vegplan

Norconsult	Oppdragsnummer 52206306	Tegningsnummer C001	Revisjon J02
------------	----------------------------	------------------------	-----------------

X:\nor\oppdrag\Gjøvik\52206306\BIM\VEG\JOKIL\LAY_C.dwg - TorKil - Plottet: 2023-08-22 23:02:44 - LAYOUT = C002 - XREF = T_planavgrensing, LARK-1m koter 2023-04-23, LARK-grenser 2023-04-23, T_geom, BUS, T_frisikt, T_Folie, T_V_børpunkt, 52206306, 2000, T_Geom, Eiendomsgrenser, 2D, Kart"

TEGNFORKLARINGER

Objekter fra FKB kart: Alle linjer og objekter i denne farge.

Eiendomsgrænse

Frisikt i forkjørsregulert kryss -




Frisikt fra avkjørsel mot kjøreveg -



Frisikt til gangveg og gangkryssing - fra veg og avkjørsel



(det er forsøkt å vri regningene på streker i skravur så det indikerer sikretrening)

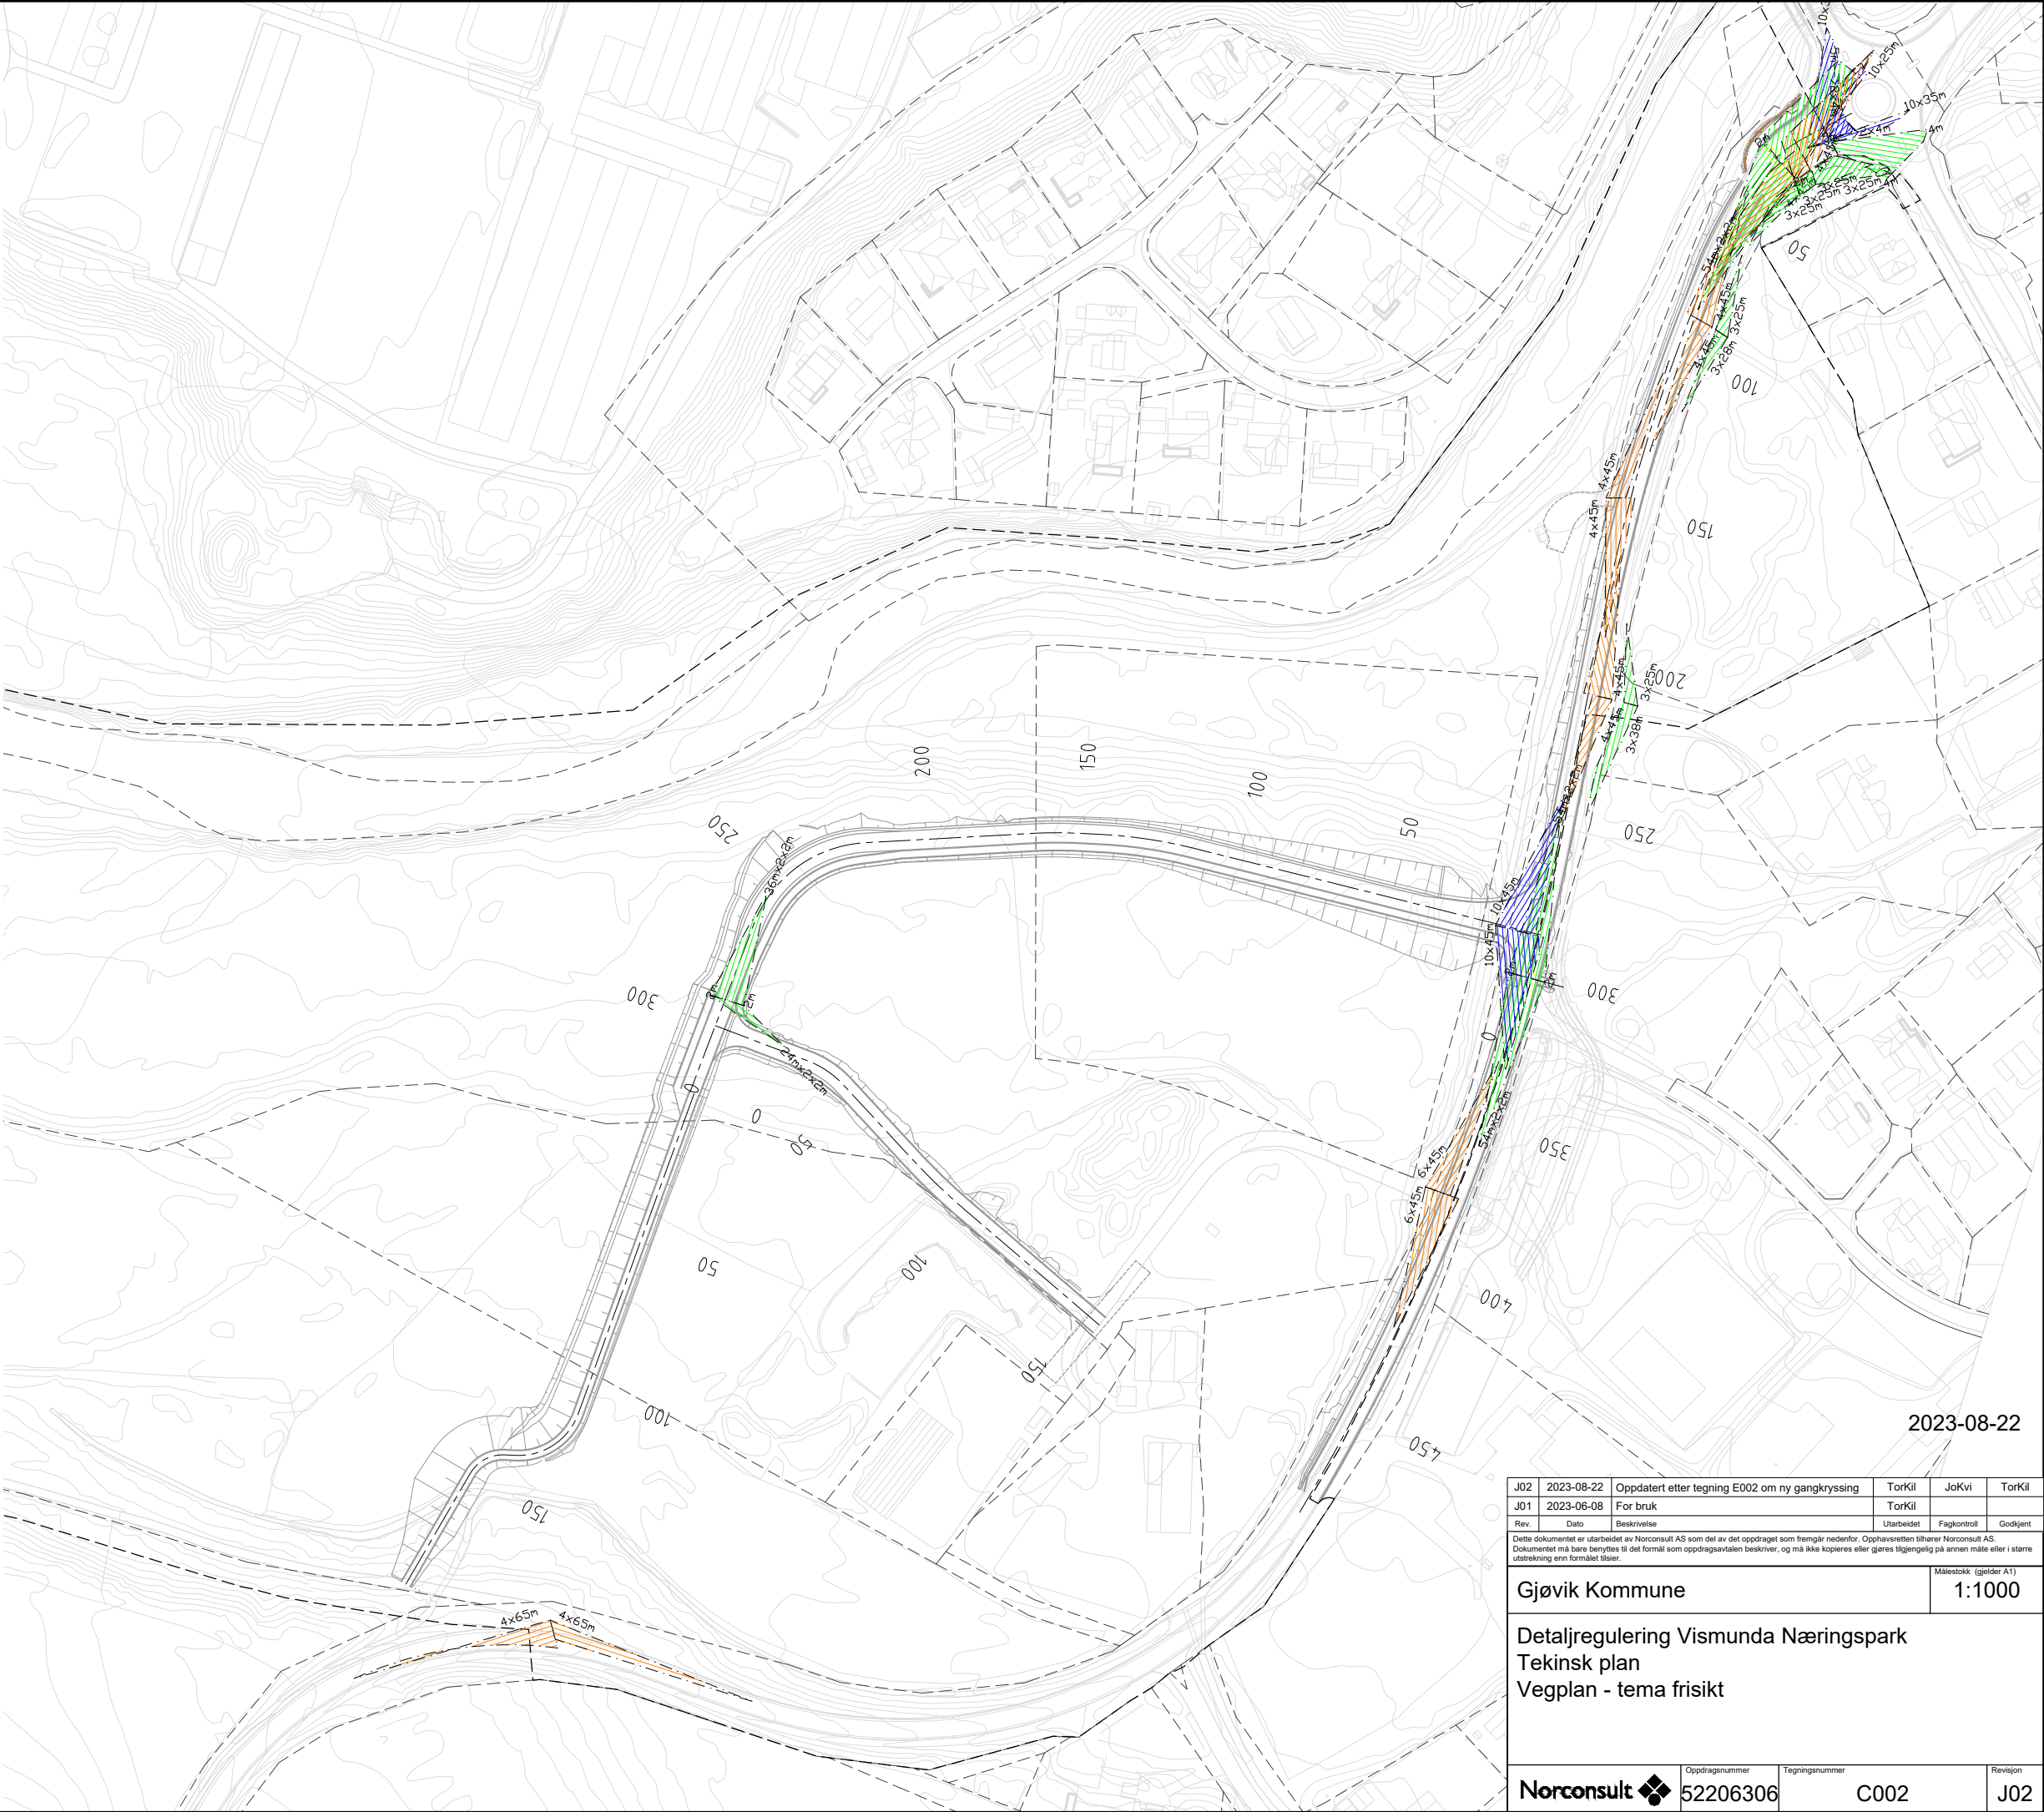


2023-08-22

J02	2023-08-22	Oppdatert etter tegning E002 om ny gangkryssing	TorKil	JoKvi	TorKil
J01	2023-06-08	For bruk	TorKil		
Rev.	Dato	Beskrivelse	Utarbeidet	Fagkontroll	Godkjent

Dette dokumentet er utarbeidet av Norconsult AS som del av det oppdraget som fremgår nedenfor. Opphavsretten tilhører Norconsult AS. Dokumentet må bare benyttes til det formål som oppdragsavtalen beskriver, og må ikke kopieres eller gjøres tilgjengelig på annen måte eller i større utstrekning enn formålet tilsier.

Gjøvik Kommune		Målestokk (gjelder A1) 1:1000	
Detaljregulering Vismunda Næringspark Teknisk plan Vegplan - tema frisikt			
Norconsult 		Oppdragsnummer 52206306	Tegningsnummer C002
		Revisjon J02	

X:\nor\oppgdrag\Gjovik\52206306\BIM\Veget\KML\LAY_C.dwg - TorKil - Plottet: 2023-08-22 22:52:15 - LAYOUT = E002 - XREF = T_planavgrensning_LARK-1m koter 2023-04-23_LARK-grenser 2023-04-23_T_geom_BUS_T_frisikt_T_felle_T_V_borpunkt_52206306_2000_T_geom_Eiendomsgrenser_2D_Kart

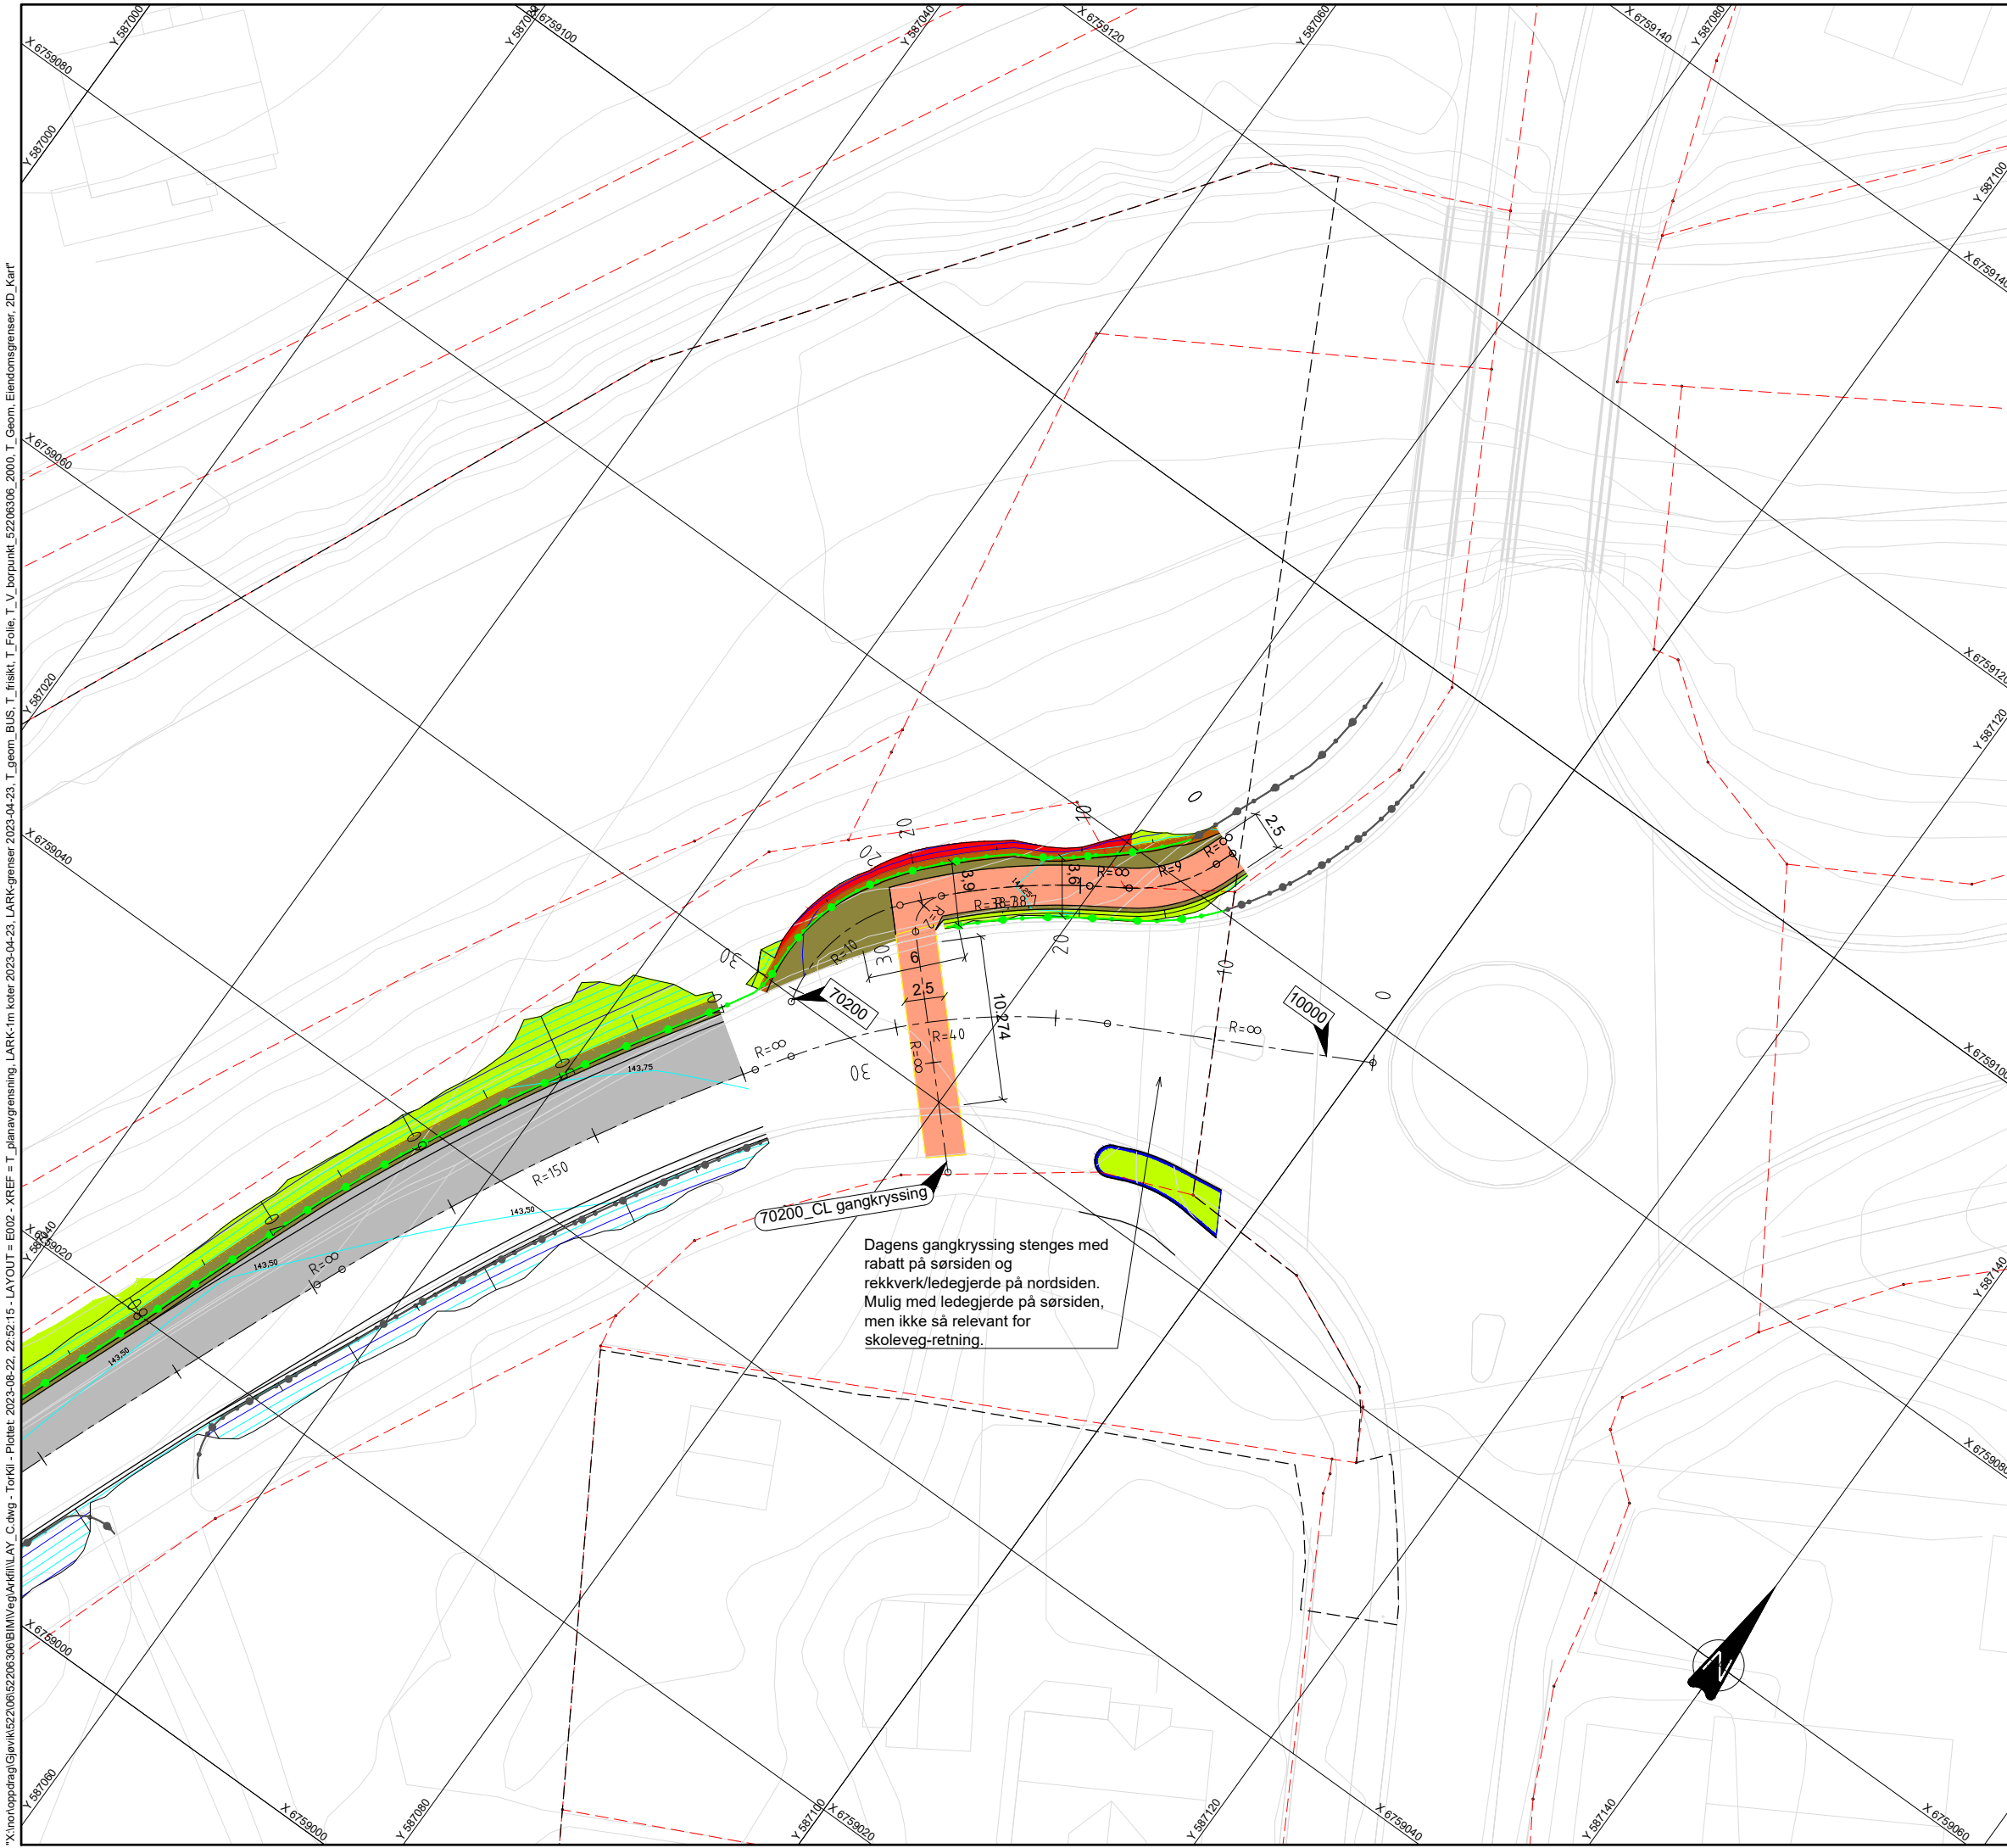

FORKLARINGER

- Gangveg modell 70200 vist i tverrsnitt profil 19 på tegning F002
- Det er lagt inn noe mer plass på skulder i ytterkant, for mer plass til brøytekjøretøy som svinger med front/bakmotert redskap, samt skulder-areal er ført videre etter gangkryssingen for å sikre fremkommelighet for brøytekjøretøy tilsvarede typekjøretøy "LL" liten lastebil eller en passe stor traktor.
- Det er ca 75 cm mellom eksisterende Kragebergvegens skulder og gangvegens skulder.
- Gangkryssing er tenkt opphøyd.
- Bakgrunnen for skissert vegmodell er alternativ 4 i "52206306-VEG-01-B02-Vurderinger kryssing Kragebergvegen x Birivegen", og at det er ønsket alternativ å få utredet etter medvirkningsmøter med elevråd, skole og FAU.

TEGNFORKLARINGER

Ny fortau/turveg/gangveg

Ny kjøreveg

Ny skulder

Ny kantstein

Nytt sideareal

Objekter fra FKB kart: Alle linjer og objekter i denne farge.

Eiendomsgrense

Nytt rekkverk

Linjenummer

20000

2023-08-22

J02	2023-08-22	For bruk	TorKil	JoKvi	TorKil
Rev.	Dato	Beskrivelse	Utarbeidet	Fagkontroll	Godkjent

Dette dokumentet er utarbeidet av Norconsult AS som del av det oppdraget som fremgår nedenfor. Opphavsretten tilhører Norconsult AS. Dokumentet må bare benyttes til det formål som oppdragsavtalen beskriver, og må ikke kopieres eller gjøres tilgjengelig på annen måte eller i større utstrekning enn formålet tilsier.

Gjøvik Kommune

Målestokk (gjelder A1)

1:200

Detaljregulering Vismunda Næringspark

Teknisk plan

Krysstegning forslag gangkryssing

Birivegen x Kragebergvegen

Norconsult

Oppdragsnummer

52206306


Tegningsnummer

E002

Revisjon


J02



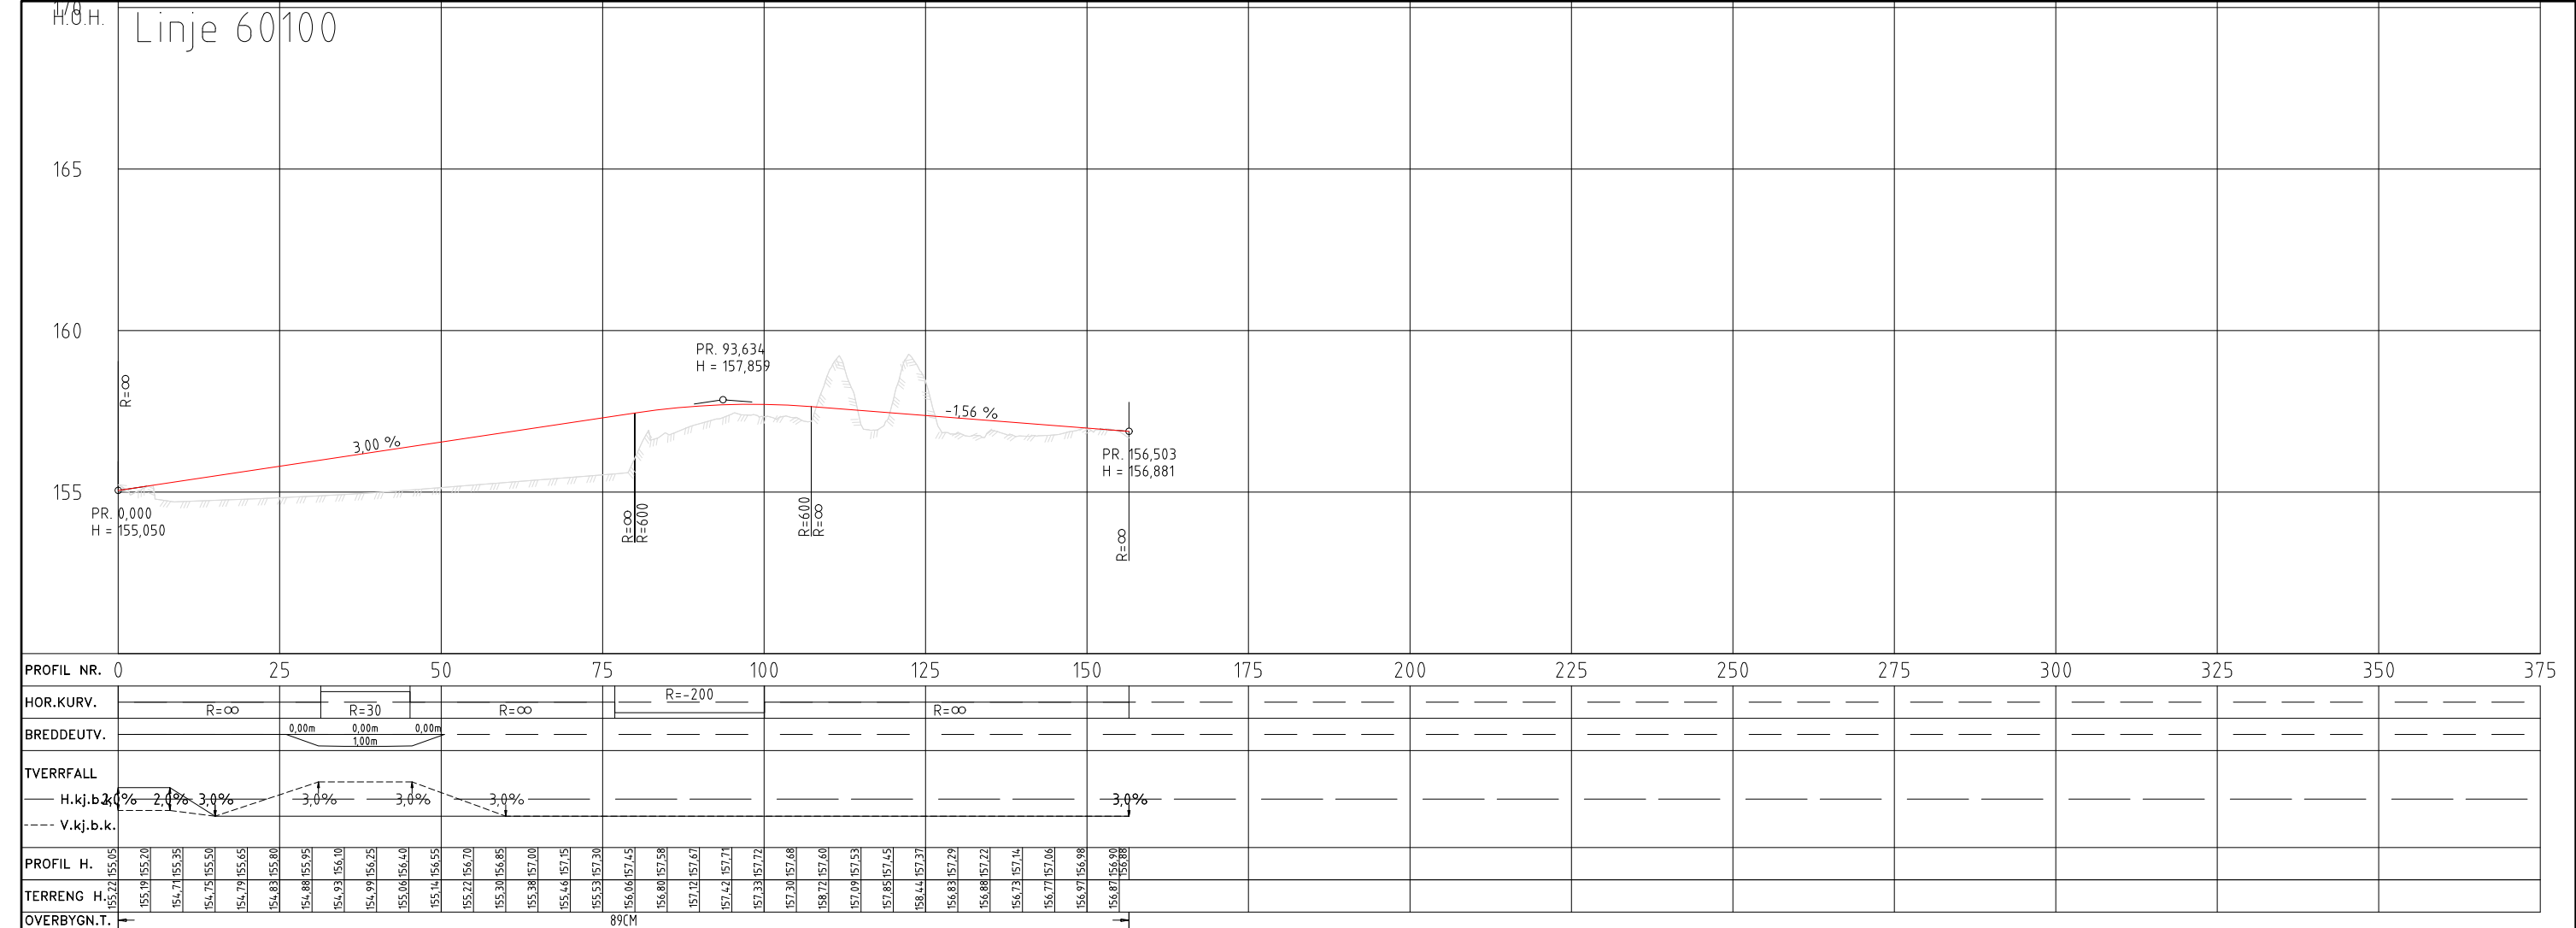

2023-06-09

J01	2023-06-09	For bruk	TorKil	JoKvi	TorKil
Rev.	Dato	Beskrivelse	Utarbeidet	Fagkontroll	Godkjent
Dette dokumentet er utarbeidet av Norconsult AS som del av det oppdraget som fremgår nedenfor. Opphavsretten tilhører Norconsult AS. Dokumentet må bare benyttes til det formål som oppdragsavtalen beskriver, og må ikke kopieres eller gjøres tilgjengelig på annen måte eller i større utstrekning enn formålet tilsier.					Målestokk (gjelder A1)
Gjøvik Kommune					1:500
Detaljregulering Vismunda Næringspark Tekinsk plan Lengdeprofil linje 60100					
Norconsult		Oppdragsnummer	Tegningsnummer	Revisjon	
		52206306	D003	J01	

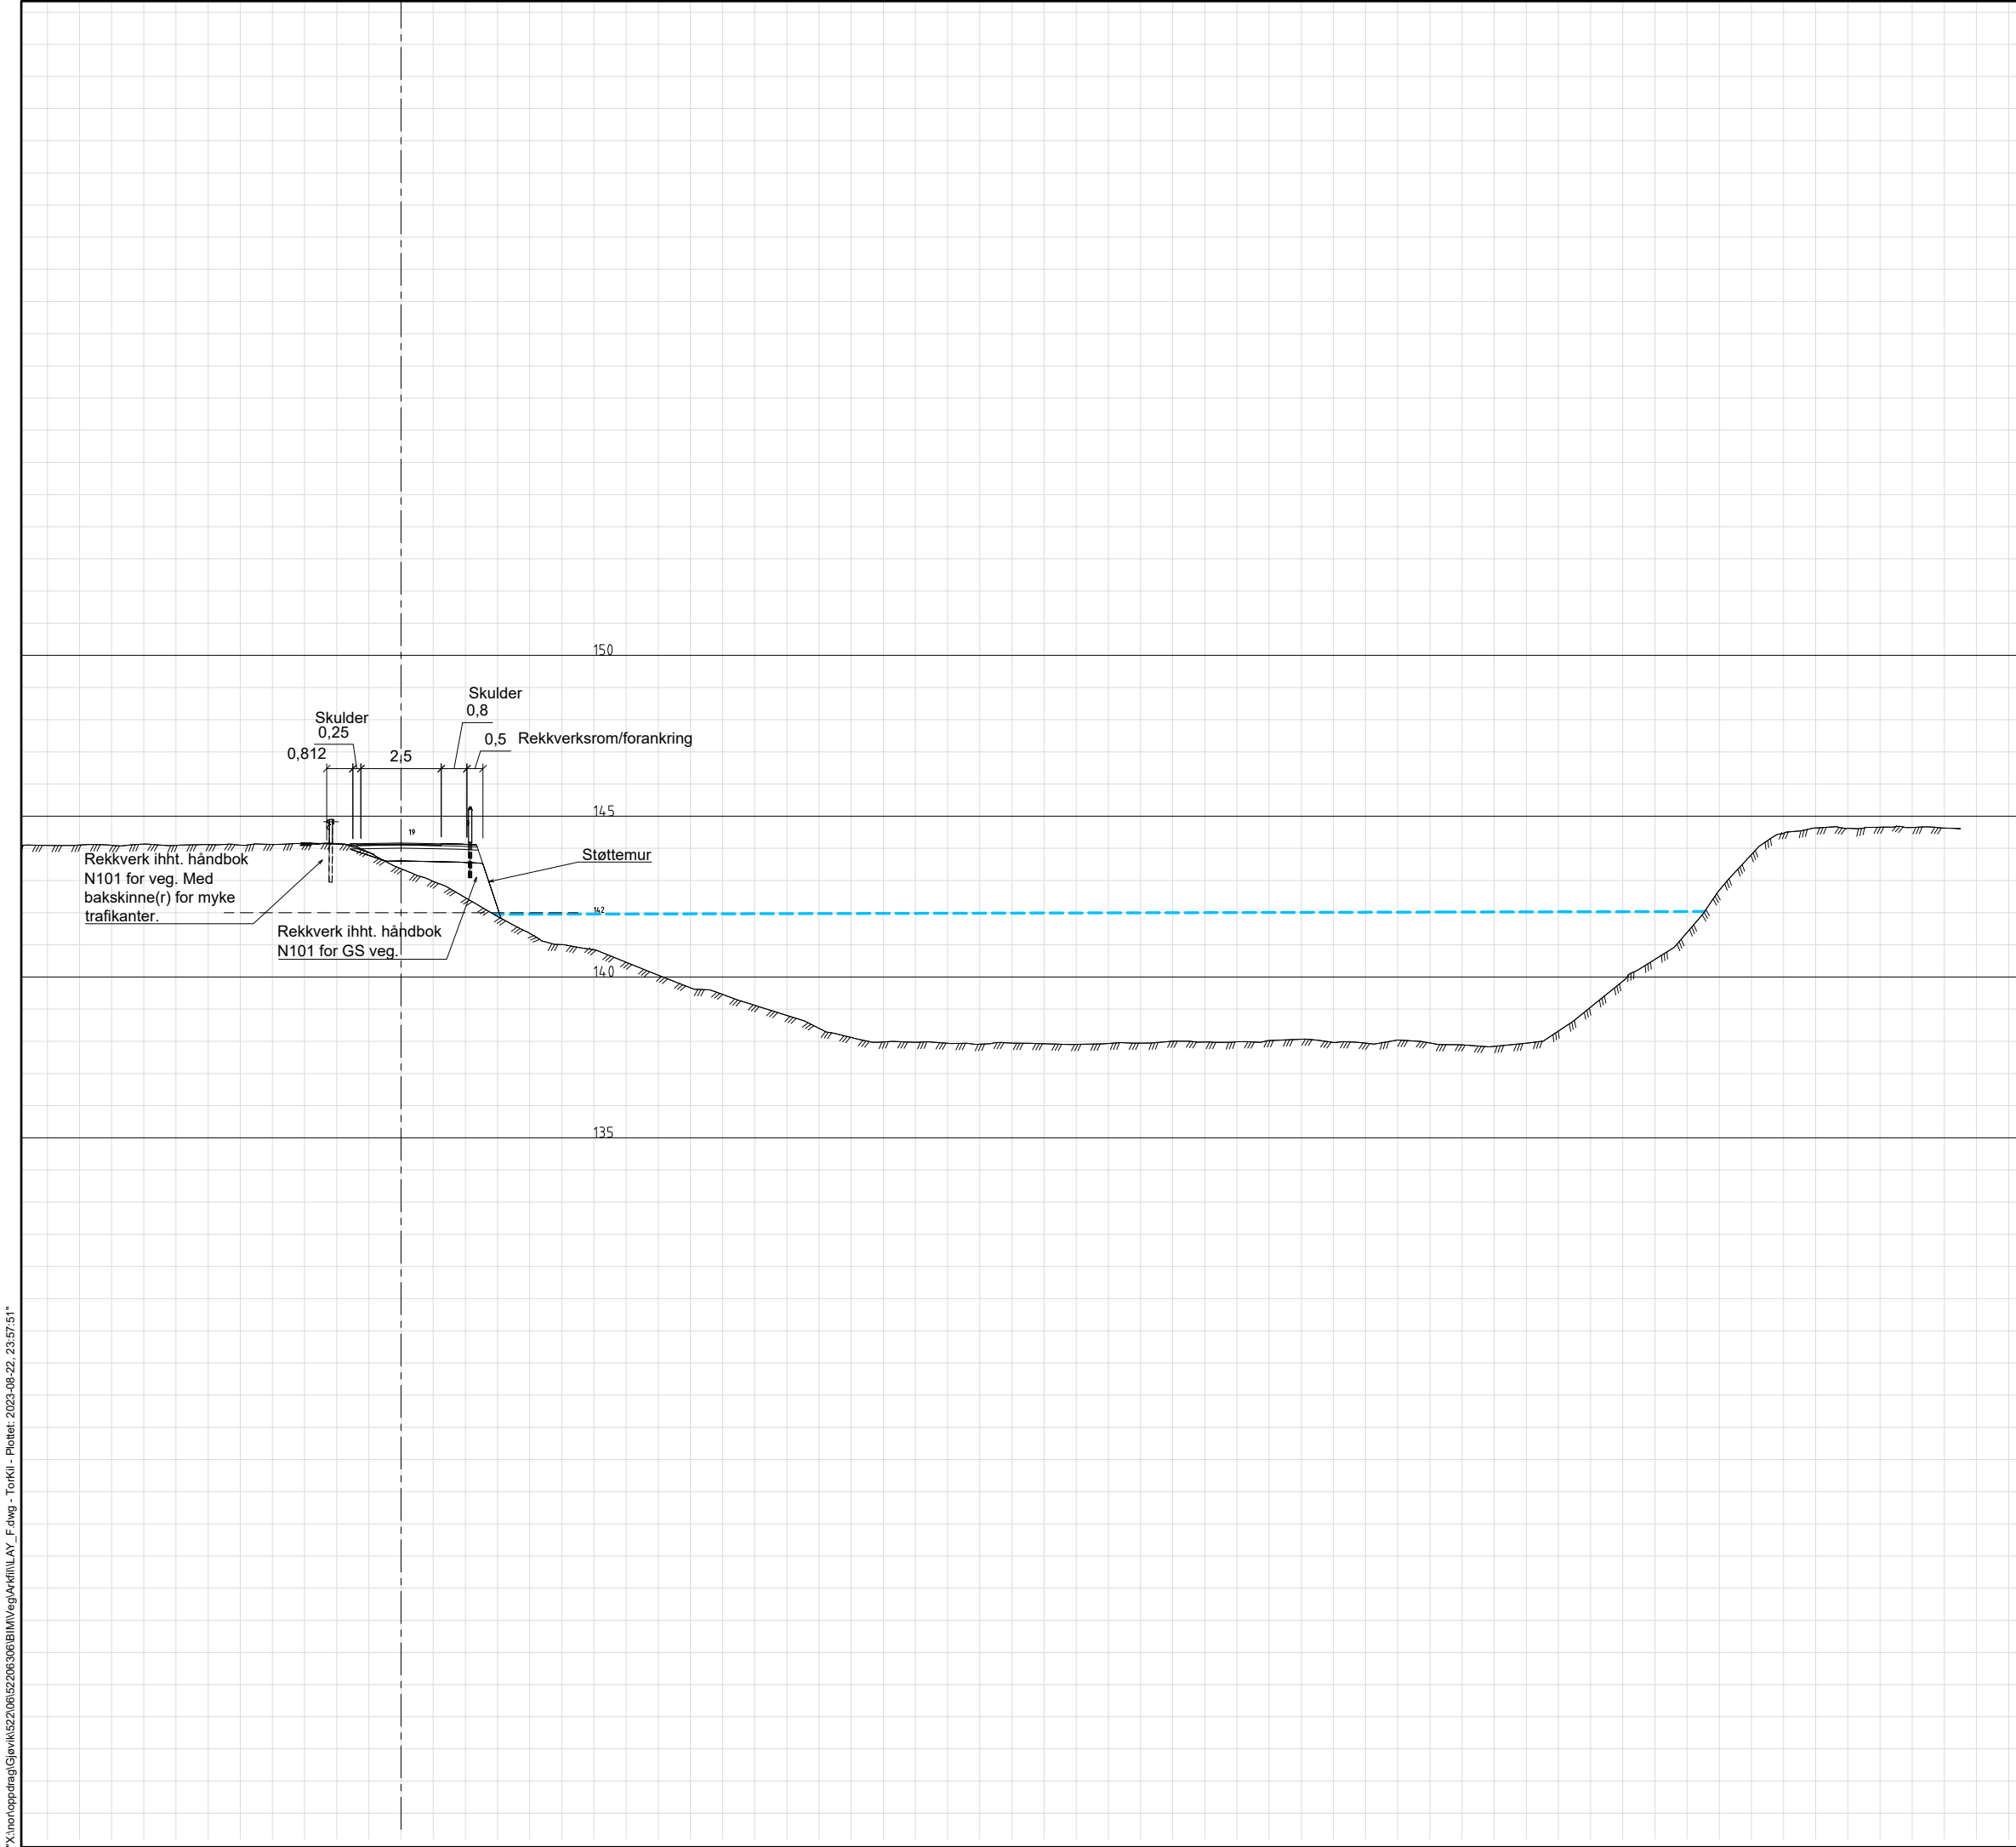

- FORKLARINGER**
- Gangveg modell 70200 vist i tverrsnitt profil 19
 - Vannnivå fra beregnet 200 års flom er vist fra modell
 - 1m rutenett, kote 135, 140, 145 og 150 er fremhevet
 - Det er lagt inn noe mer plass på skulder i ytterkant, for mer plass til brøytekjøretøy som svinger med front/bakmotert redskap, samt skulder-areal er ført videre etter gangkryssingen for å sikre fremkommelighet for brøytekjøretøy tilsvarende typekjøretøy "LL" liten lastebil eller en passe stor traktor.
 - Det er ca 75 cm mellom eksisterende Kragebergvegens skulder og gangvegens skulder.

2023-08-22

J01	2023-08-22	For bruk	TorKil	JoKvi	TorKil
Rev.	Dato	Beskrivelse	Utarbeidet	Fagkontroll	Godkjent
Dette dokumentet er utarbeidet av Norconsult AS som del av det oppdraget som fremgår nedenfor. Opphavsretten tilhører Norconsult AS. Dokumentet må bare benyttes til det formål som oppdragsavtalen beskriver, og må ikke kopieres eller gjøres tilgjengelig på annen måte eller i større utstrekning enn formålet tilsier.					Målestokk (gjelder A1)
Gjøvik Kommune					1:200
Detaljregulering Vismunda Næringspark					
Teknisk plan					
Tverrprofil gangveg 70200 Profil 19					
Norconsult		Oppdragsnummer	Tegningsnummer	Revisjon	
		52206306	F002	J01	