


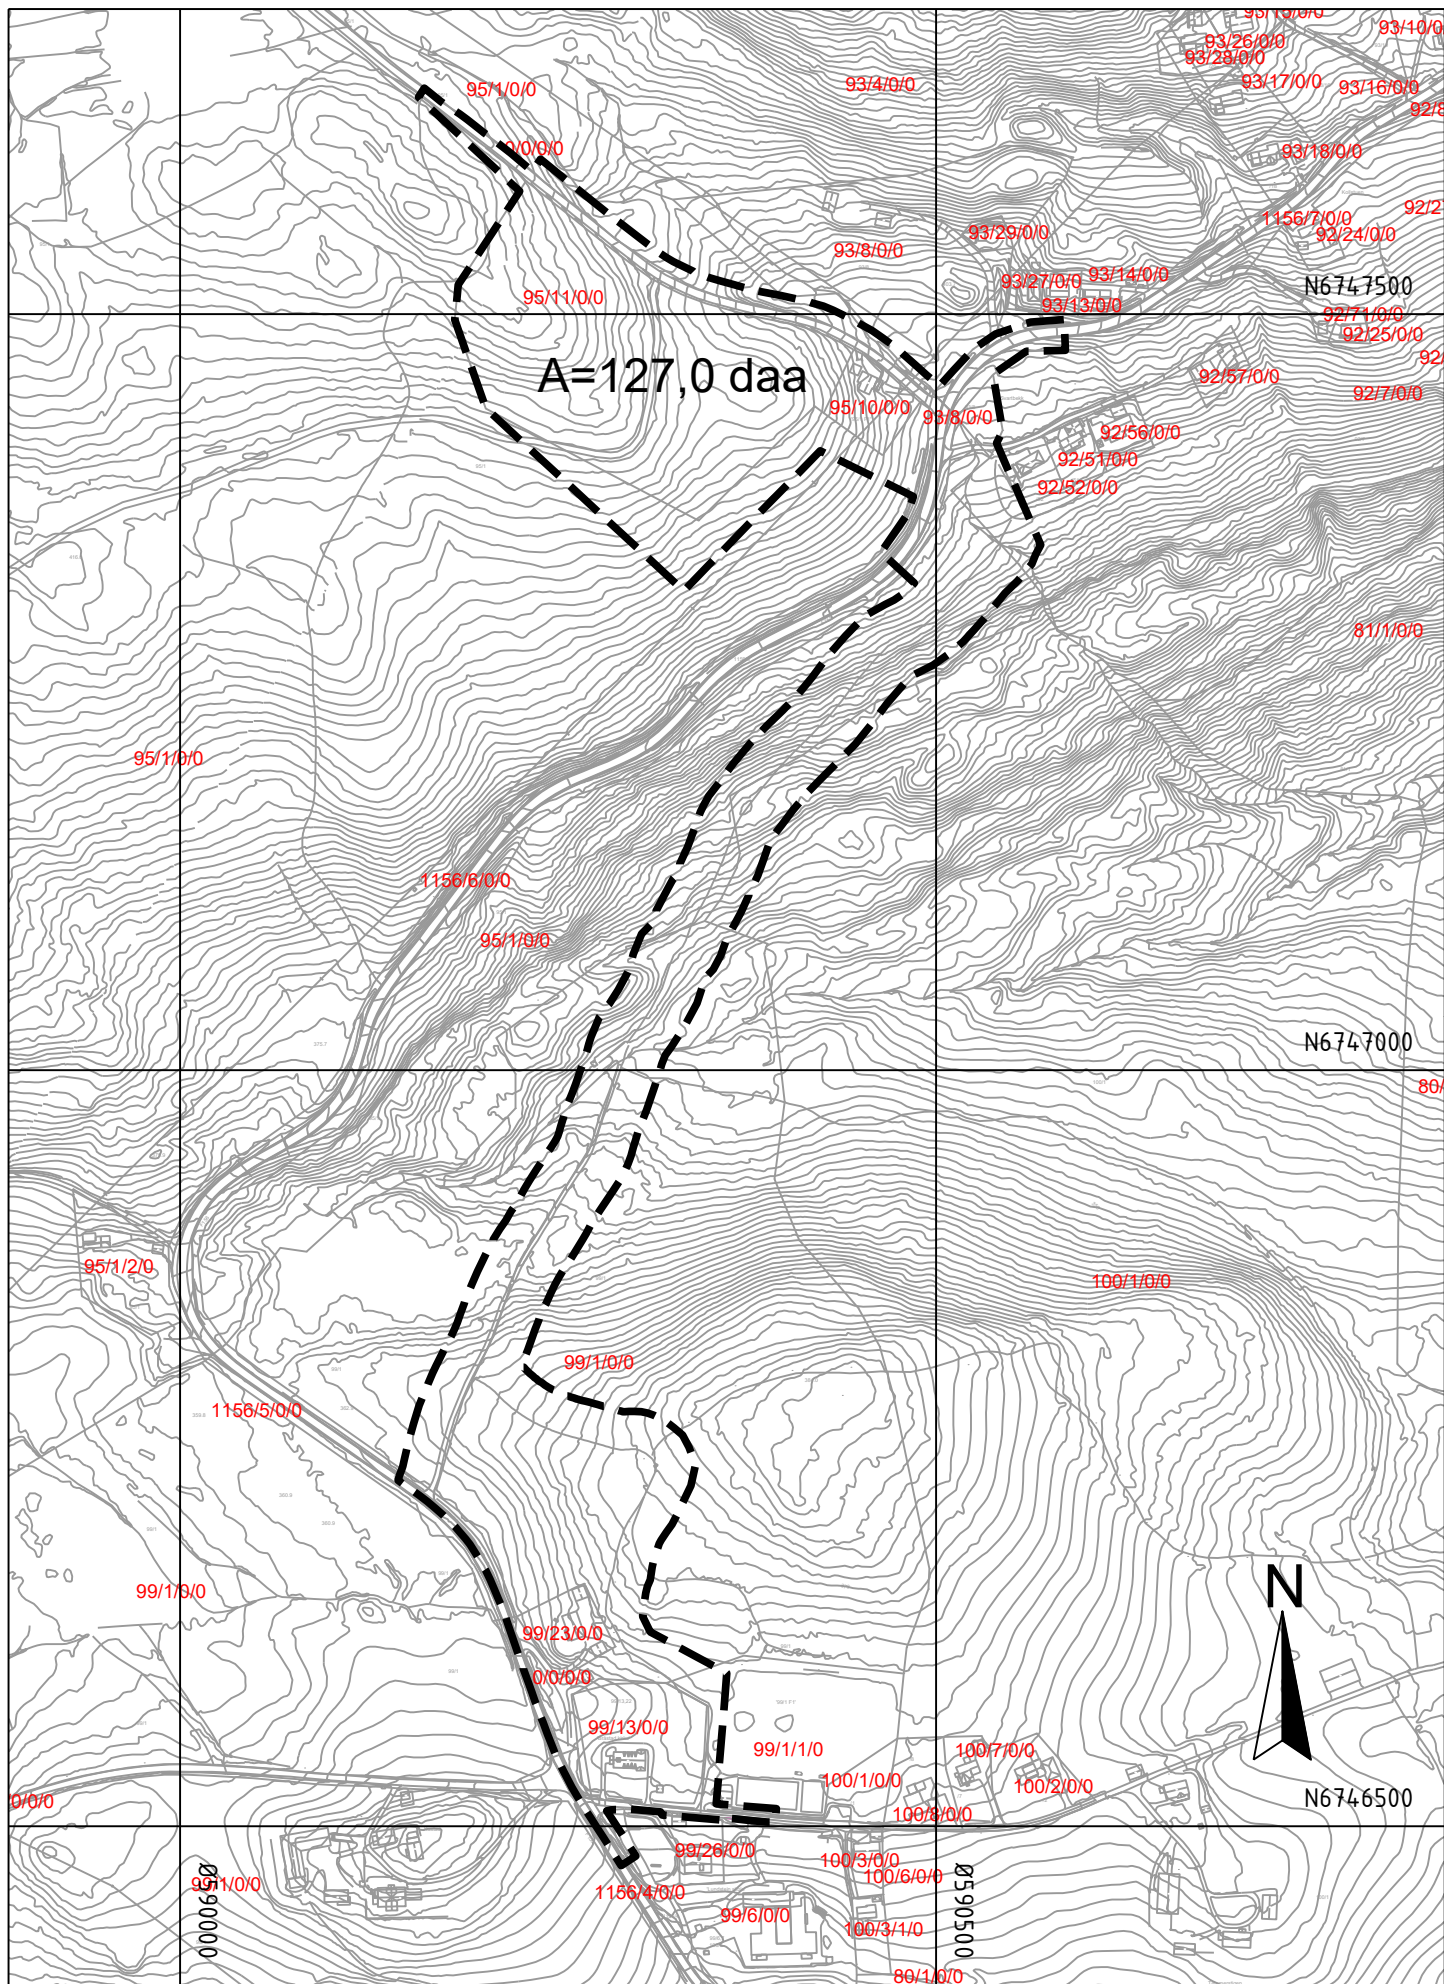

Prosjekt: Skikkelstad boligområde				Prosjektnr: 201002	Plankonsulent: ankr rådgivning	Kartopplysninger		
Rev.nr:	Dato:	Utarb.:	Kontrollert:	Tegningsformat: A4		Kilde for basiskart:	Ekvidistanse:	1m
01	2021-05-10	AMS	2021-05-10 NKR	Målestokk: 1:5000		Dato for basiskart:	Kartmålestokk:	1:5000 m
Tegningsnavn:				Tegningsnr: 01		Koordinatsystem:	ETRS89.UTM-32N	
Vedlegg 2: Plangrense oppstart Skikkelstad				Dato: 2021-05-10		Høydegrunnlag:		

