


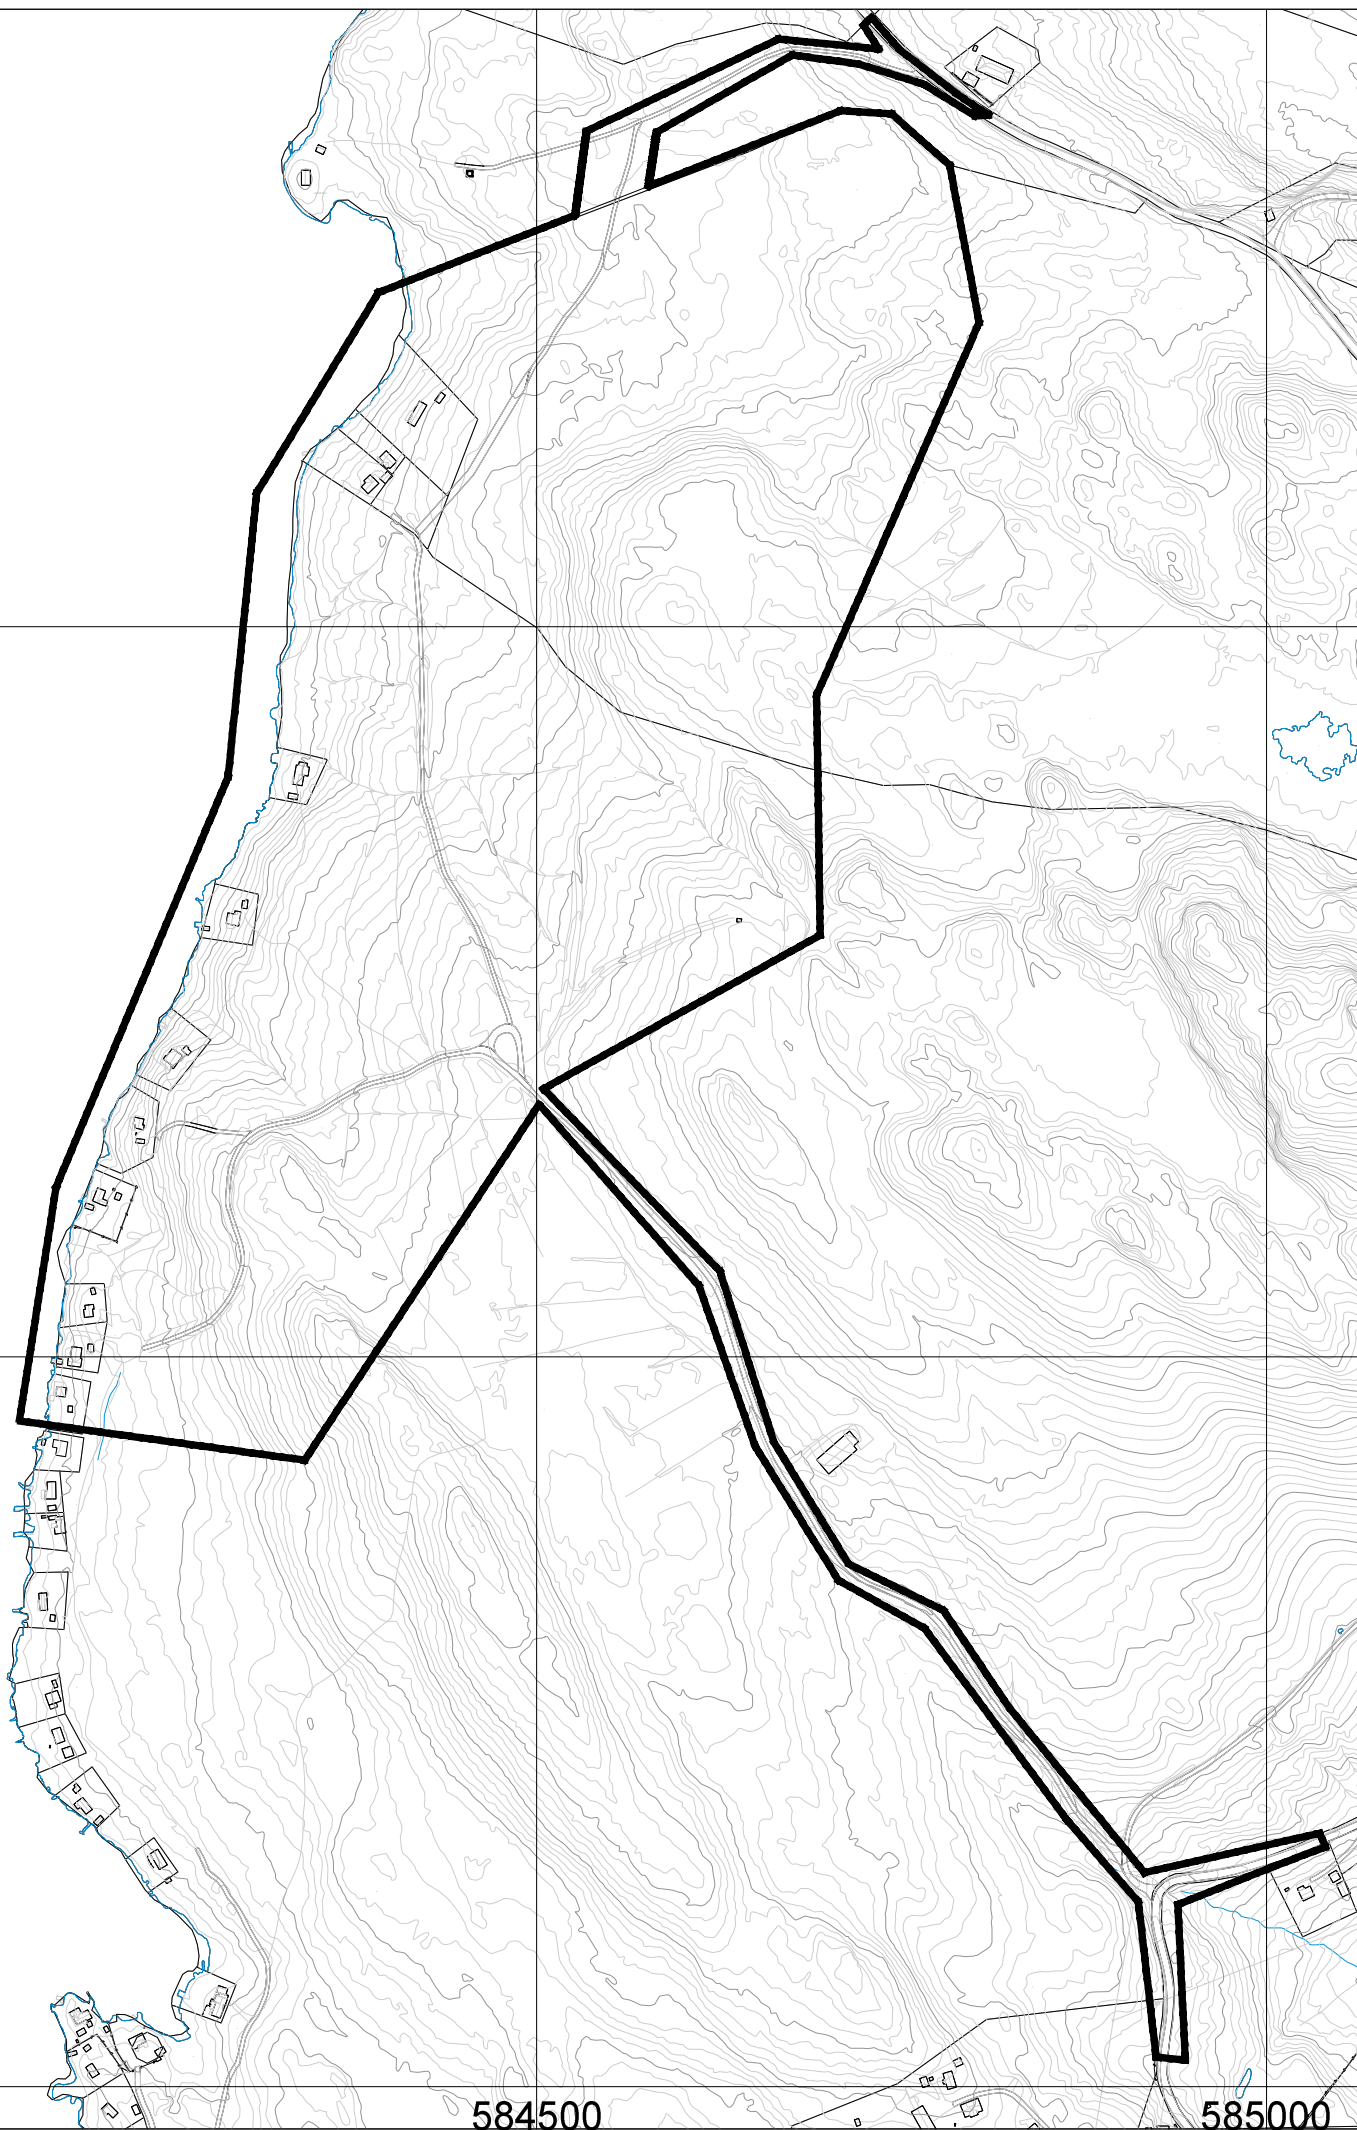

PLANAVGRENSNING

I PLANPROGRAM

FOR DETALJREGULERING AV SKUMSJØEN HYTTEGREND

del av gnr./bnr. 41/1, 46/6 m.fl.

Gjøvik kommune

Målestokk: 1:5500 i A3-format

Koordinatsystem: EUREF89 UTM32

Dato 24.02.2023

Plankonsulent:

NATUR, PLAN OG UTVIKLING 
Grensevegen 811
2240 Magnor

Epost: post@naturplanutvikling.no
Telefon: 93 28 72 55