



X:\nonoppdrag\Gjovik\52206306\BIM\A_TIA\Kart\LAY-Z-10-03_OV.dwg - ToGt - Pliktet: 2023-06-19, 15:08:55 - XREF = Z-10-03_PROSLOV_T_plansvgnrensning_LARK-1m_koter_2023-04-23_LARK-grenser_2023-04-23_2D_Kart_SKRAVUR_Avrenningsplanjer_Eksist-sit_T_Gren_2D_Kart_2D_Eiendomsgrenser

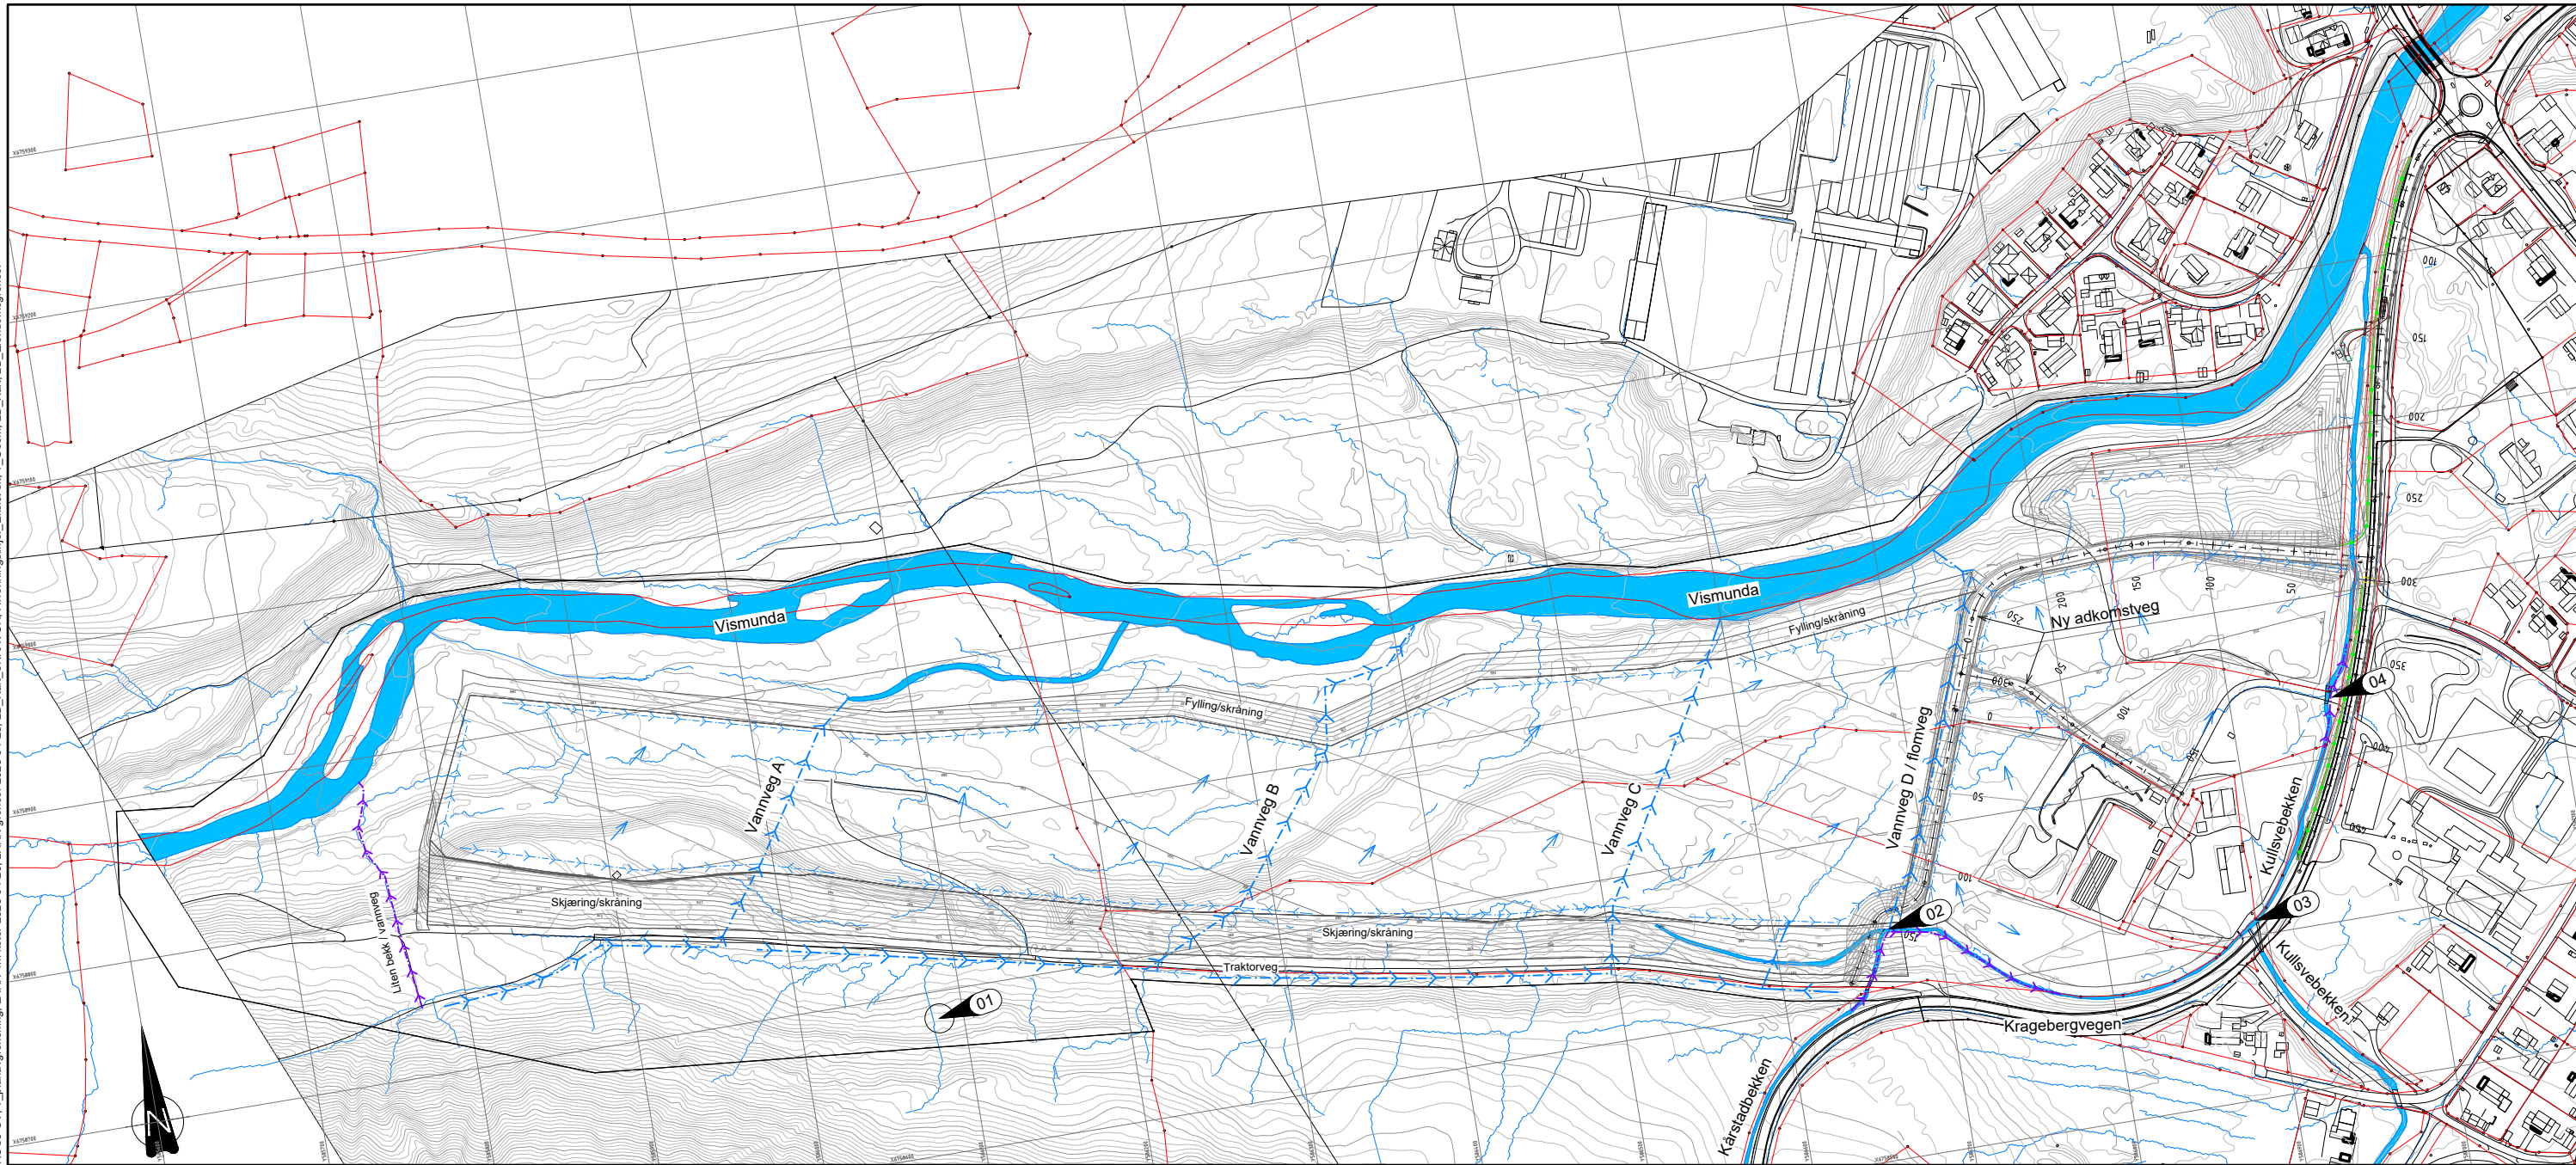

FOR BRUK 2023-06-19

FORKLARINGER

- Terrenggrøft, hovedgrøft
- Terrenggrøft, samlegrøft
- Bekkeløp
- Terrengavrenning, retning
- Dreneringslinje (Scalco Live)

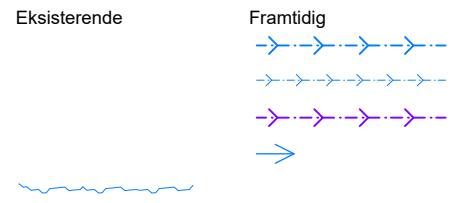

MERKNADER (punkter i kartet)

- 01 - Privat drikkevannsbrønn (ca plassering)
- 02 - Konstruksjon, overløp til flomveg
- 03 - Mangler ved erosjonssikring
- 04 - adkomstveg/stikkrenne utgår framtidig

HENVISNINGER

1. 52206306-OV-02_Vismunda Næringspark - Overvannsplan
2. Z-10-01 Befaringskart
3. 52206306-OV-01_Vismunda Næringspark - Befaringsrapport OV



J02	2023-06-19	For bruk. Justert plassering av merknad/punkt 01	ArSpo/ToGr	ToGri	ToKil
J01	2023-05-15	For bruk	ArSpo	ToGri	ToKil
Rev.	Dato	Beskrivelse	Utarbeidet	Fagkontroll	Godkjent

Dette dokumentet er utarbeidet av Norconsult AS som del av det oppdraget som fremgår nedenfor. Opphavsretten tilhører Norconsult AS. Dokumentet må bare benyttes til det formål som oppdragsavtalen beskriver, og må ikke kopieres eller gjøres tilgjengelig på annen måte eller i større utstrækning enn formålet tilsier.

Gjøvik Kommune	Målestokk (gjelder A1) 1:2000
Detaljregulering Vismunda Næringspark	
SKISSE	
Overvann	

Norconsult	Oppdragsnummer 52206306	Tegningsnummer Z-10-03	Revisjon J02
-------------------	-----------------------------------	----------------------------------	------------------------