



# Kvartal 13, Studenten

REGULERINGSFORMÅL (PBL § 12)

## Tegnforklaring

### Reguleringsplan PBL 2008

#### §12-5. Nr. 1 - Bebyggelse og anlegg

- BFS1-2 Boligbebyggelse-frittliggende småhusbebyggelse (annen eierform)
- BBB1-3 Boligbebyggelse-blokkbebyggelse (annen eierform)
- BG1-2 Garasjeanlegg for bolig-/fritidsbebyggelse (annen eierform)
- f\_BRE Renovasjonsanlegg (felles)
- f\_BUT Uteoppholdsareal (felles)
- BKB Bolig/forretning/kontor (annen eierform)

#### §12-5. Nr. 2 - Samferdselsanlegg og teknisk infrastruktur

- o\_SKV1-3 Kjøreveg (offentlig formål)
- o\_SF1-3 Fortau (offentlig formål)
- o\_SVG Annen veggrunn - grøntareal (offentlig formål)
- o\_SP Leskur/plattformtak (offentlig formål)
- f\_SPP1-2 Parkeringsplasser (felles)

#### §12-6 - Hensynssoner


- H140 Frisikt
- H390 Annen fare (forurenset grunn)
- H570 Bevaring kulturmiljø

#### Linjesymbol

- Grense for sikringszone
- Grense for faresone
- Grense for angitt hensynssone
- Planens begrensning
- Formålgrense
- Byggegrense
- Bebyggelse som forutsettes fjernet
- Frisiktlinje
- Måle og avstandslinje

#### Punktsymboler

- Avkjørsel - både inn og utkjøring
- Avkjørsel - kun innkjøring

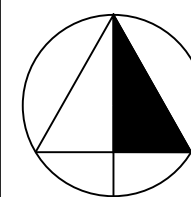

### GJØVIK KOMMUNE

28.08.2023


Siste revidert: 08.09.2023

MÅLESTOKK 1:1000  
Ekvidistanse 1 m

#### Kartopplysninger

Kilde for basiskart:  
Dato for uttrekk av basiskart:  
Koordinatsystem:  
Høydegrunnlag:

FKB  
05.09.2023  
ETRS89.UTM-32N  
NN2000

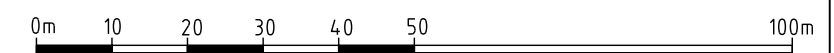

<b>BEHANDLET / ENDRET:</b>	<b>SAK:</b>	<b>DATO:</b>
1. gangs behandling		
Utlagt til offentlig ettersyn		
<b>FORSLAGSSTILLER:</b> Campus Living AS	<b>TEGNET AV:</b> <b>FESTE</b> LANDSKAP · ARKITEKTUR	<b>SAKSBEHANDLER:</b> Tone Dullerud

