


### Oversiktskart vertikalnivå

- Planens begrensning - Vertikalnivå 1
- - - Planens begrensning - Vertikalnivå 2
- - - Planens begrensning - Vertikalnivå 3

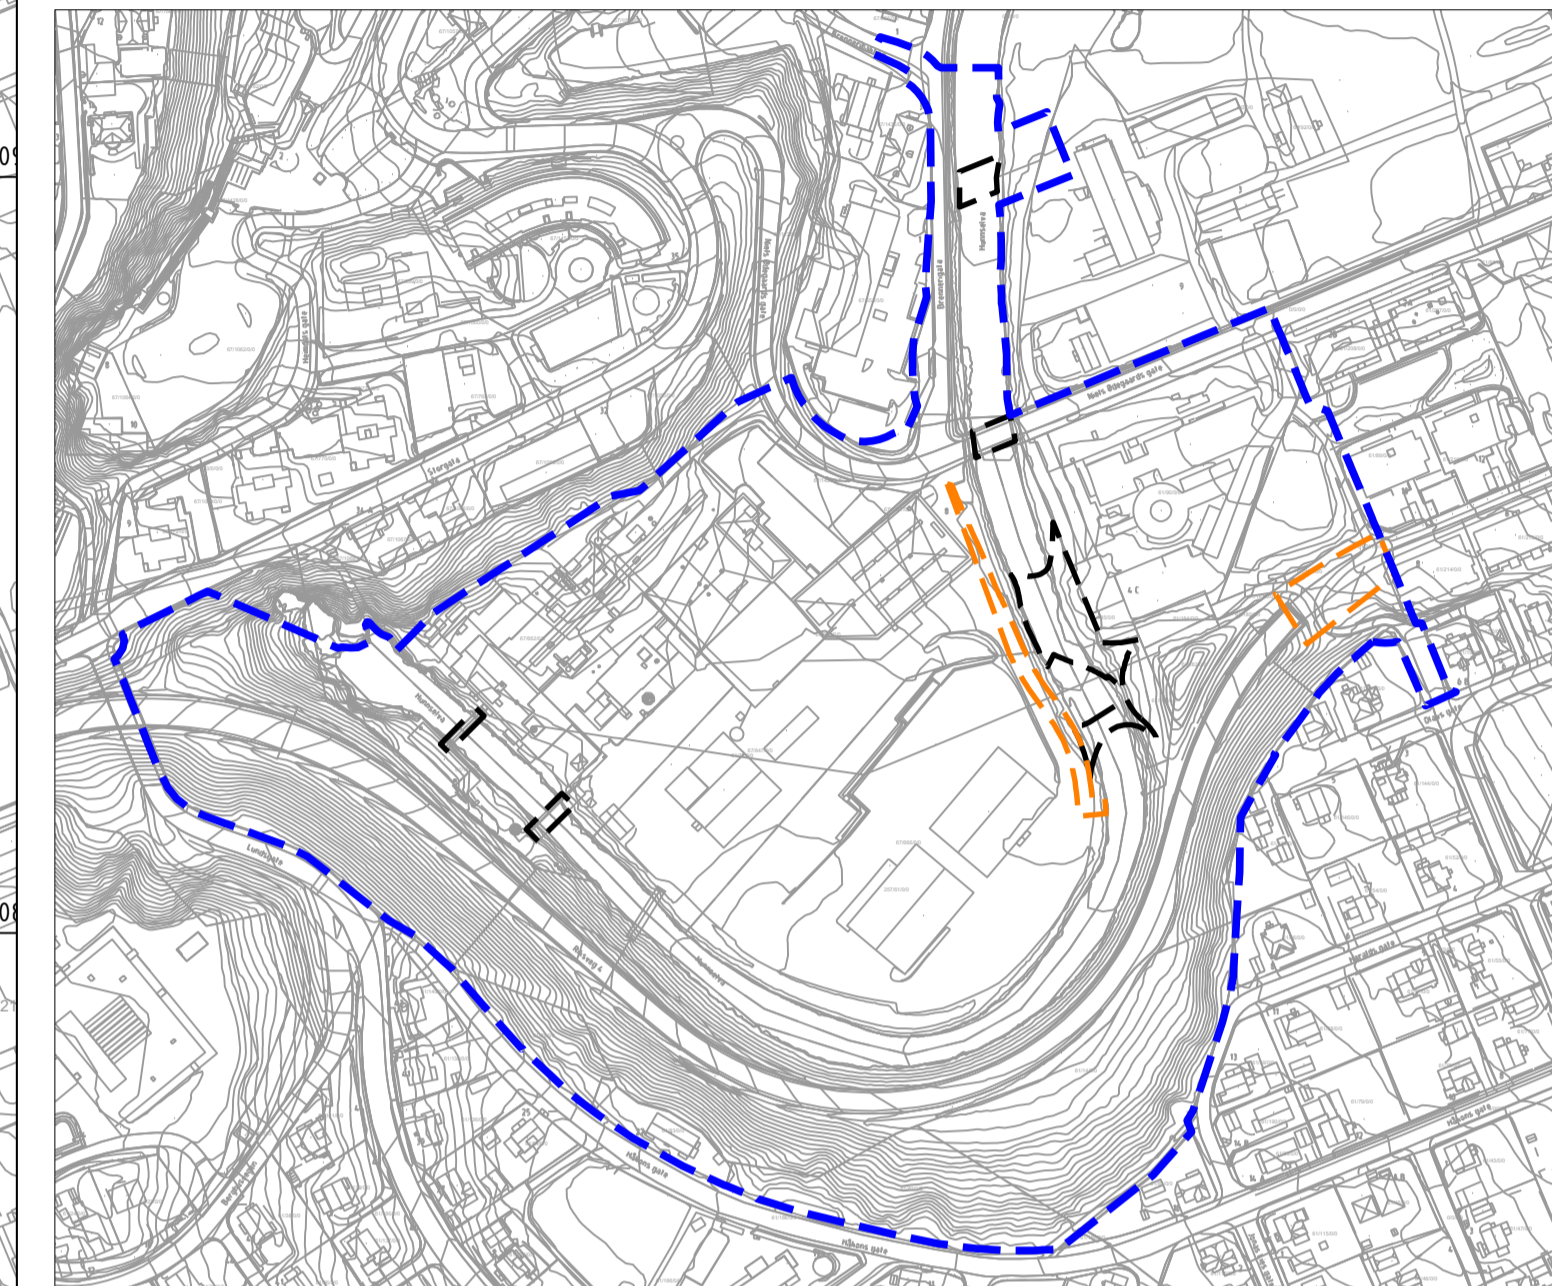

(FORSLAG TIL) DETALJREGULERING FOR:

PLANNR.: 02050391

## Ny sentrumsadkomst fra rv.4-Huntonarmen



REGULERINGSFORMÅL (PBL § 12)

### Reguleringsplan PBL 2008

#### §12-5. Nr. 1 - Bebyggelse og anlegg

BN Næringsbebyggelse

#### §12-5. Nr. 2 - Samferdselsanlegg og teknisk infrastruktur

SKV Kjøreveg

SF Fortau

SGS Gang-/sykkelveg

SVT Annen veggrunn - tekniske anlegg

#### §12-7 - Bestemmelseområder


#2\_5 - #2\_6 Vikår for bruk av arealer, bygninger og anlegg

#### Linjesymbol

- Plangrense
- Formålgrense
- Bestemmelsegrense
- Regulert senterlinje
- Måle og avstandslinje

Planforslaget består av 3 stk. plankart for hhv. 3 vertikalnivåer.  
 Vertikalnivå 1 (VN1) - Under bakken  
 Vertikalnivå 2 (VN2) - På bakken  
 Vertikalnivå 3 (VN3) - Over bakken

**VN3**

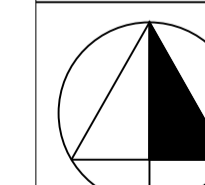

**GJØVIK KOMMUNE**  
13.10.2021

Siste revidert: 02.03.2022

MALESTOKK 1:1000

Ekvidistanse 1 m

Kartopplysninger  
 Kilde for basiskart: Gjøvik kommune  
 Dato for uttrekk av basiskart: 30.06.2020  
 Koordinatsystem: UTM sone 32/EURF89  
 Høydegrunnlag: NN2000

0m 10 20 30 40 50 100m

BEHANDLET / ENDRET:	SAK:	DATO:
Varsel om oppstart og forslag til planprogram		23.01.2017
Vedtatt planprogram	98/2017	09.11.2017
Vedtatt i formannskapet om oppstart av planarbeid	92/200	13.05.2020
Nytt oppstartsmøte		17.06.2020
1.gangs behandling		
Utlagt til offentlig ettersyn		
FORSLAGSSTILLER: Gjøvik kommune	TEGNET AV: Noseve/Noises <b>SWECO</b>	SAKSBEHANDLER: Ragnild Hoel