



SITUASJONSKART

Eiendom:

Gnr: 102

Bnr: 4

Fnr: 0

Snr: 0

Adresse:


Hj.haver/Fester: Detaljregulering for Østby - varsel om oppstart



**GJØVIK
KOMMUNE**

Dato: 8/1-2021 Sign:

Målestokk
1:5000

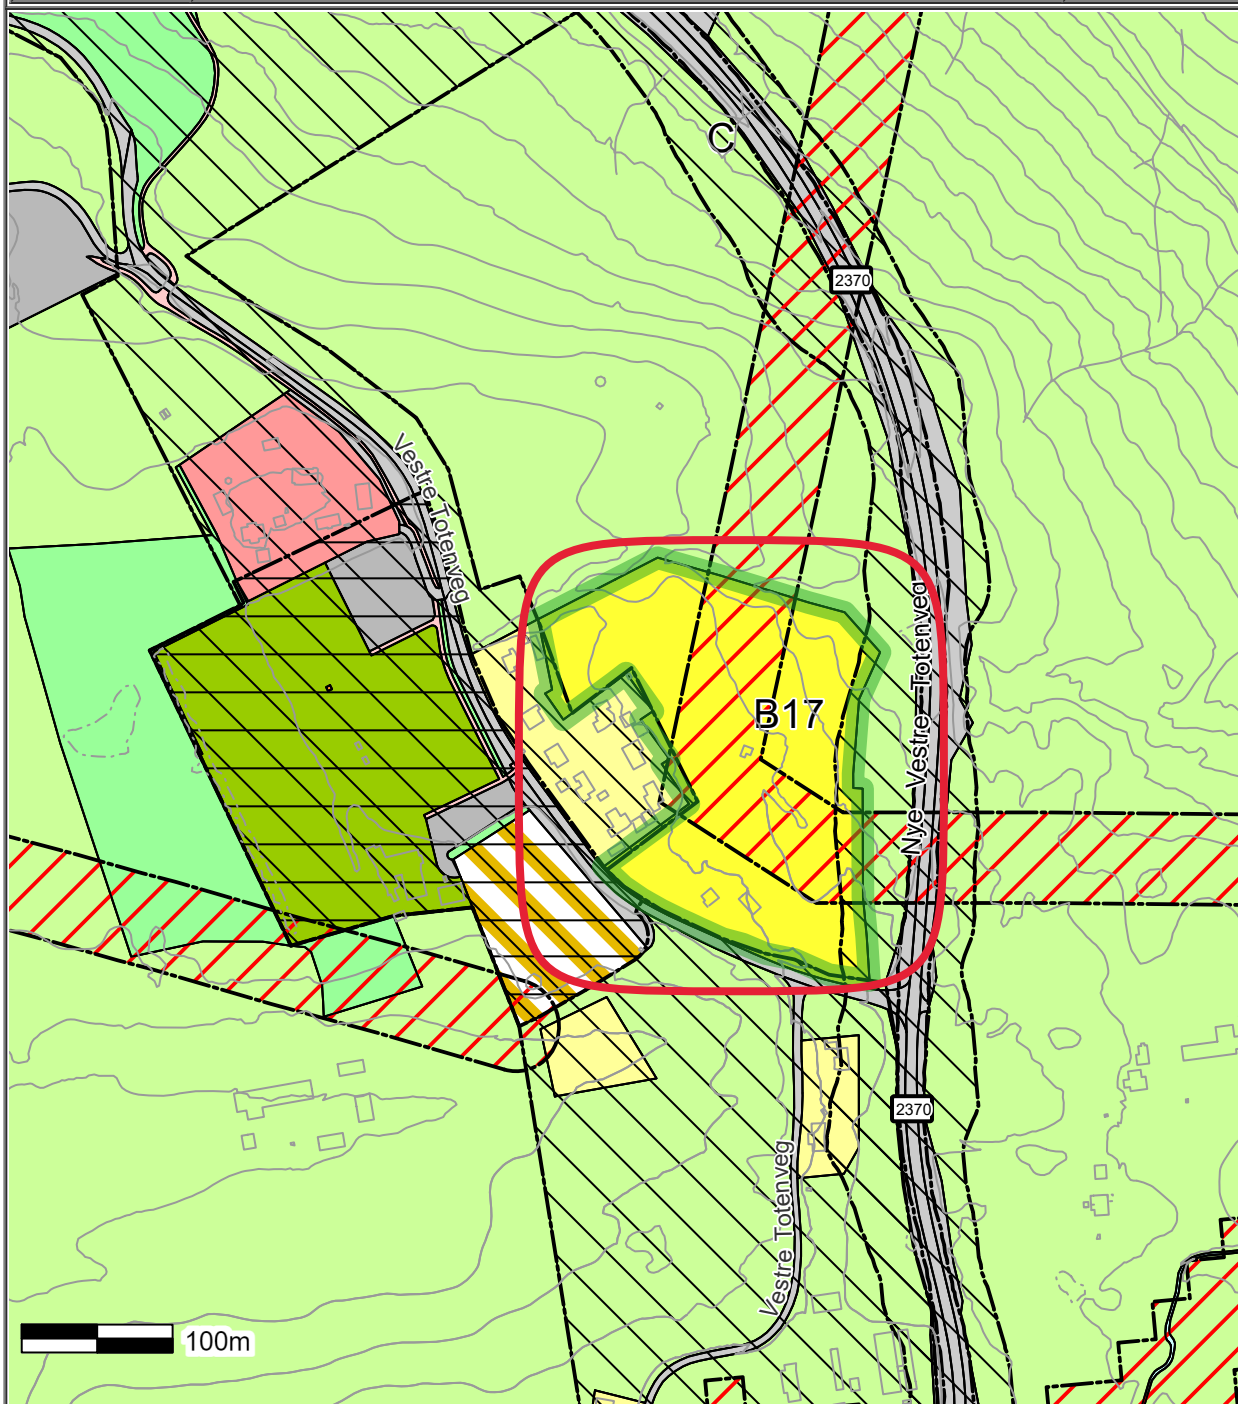

Det tas forbehold om at det kan forekomme feil på kartet, bla. gjelder dette eiendomsgrenser, ledninger/kabler, kummer m.m. som i forbindelse med prosjektering/anleggsarbeid må undersøkes nærmere.