


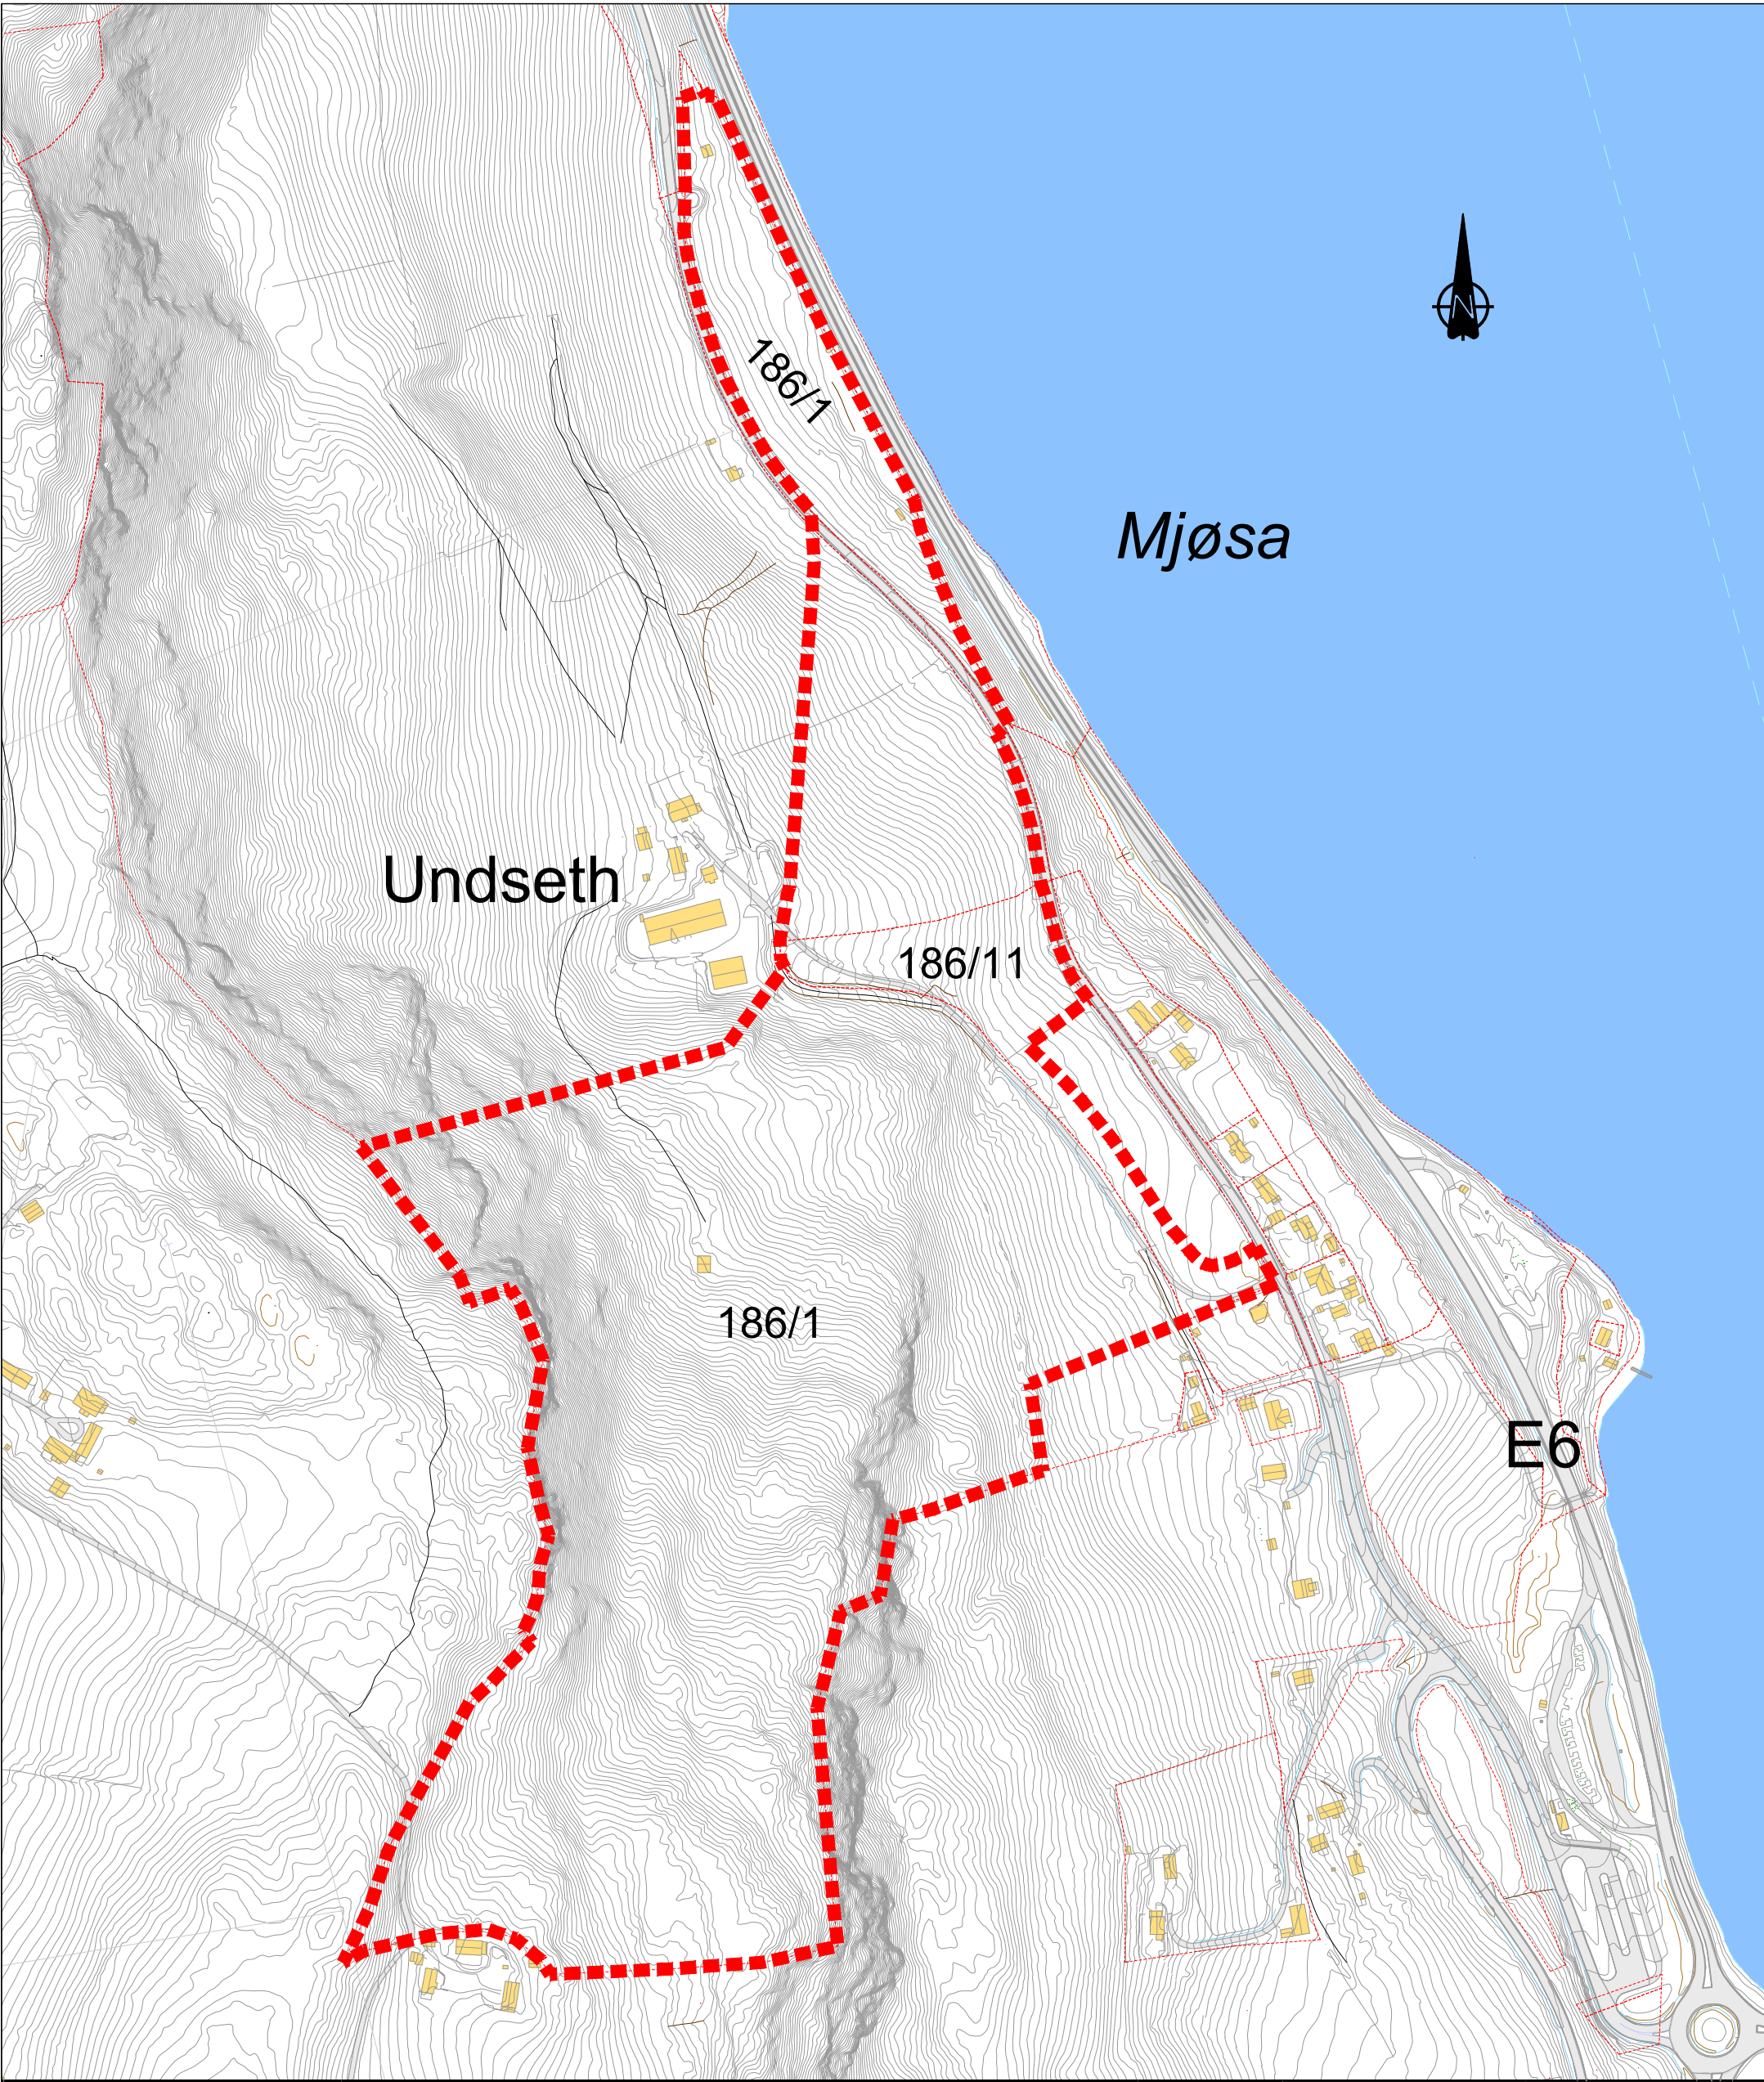

REV		ENDRING/ERSTATNING	TEGN.	KONTR.	ANSV.
Biri Pukk AS			RBAN	LBGLIL	LBGLIL
Undseth gård			DATO:	2020-06-04	
Forslag til plangrense			OPPROGSSNR.	RAMBOLL	1350037060
Areal = 254,8 daa			FILPLASSERING		
			FILNAVN		
			KART- OG HØYDEREFERANSE		
			MÅLESTOKK		
			Hor.: 1:4000 (A3)		
			Vert.: -		
				-	-

RAMBOLL

Ramboll
Løkkegata 9
2615 LILLEHAMMER
+47 61270500