


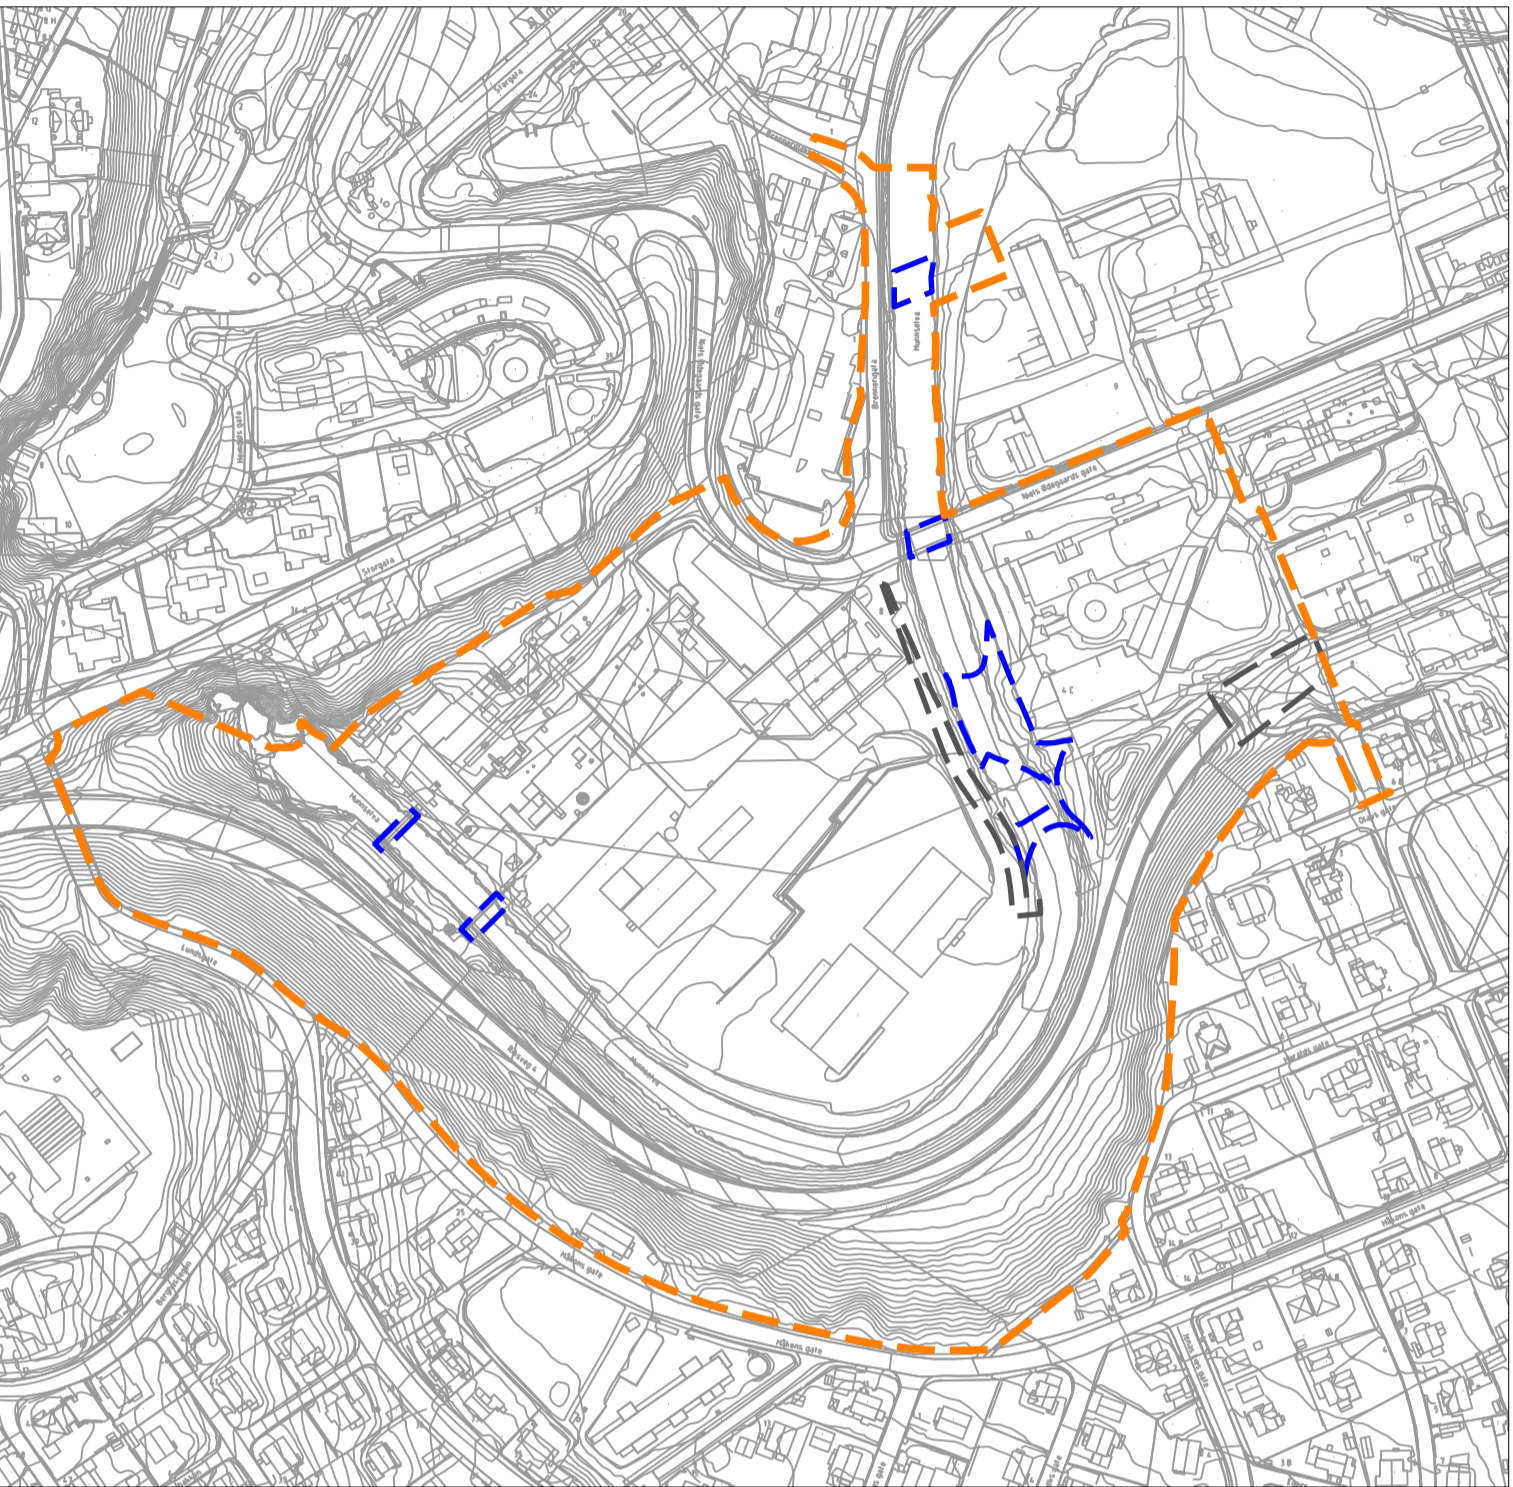

Oversiktskart vertikalnivå

- Planens begrensning - Vertikalnivå 1
- Planens begrensning - Vertikalnivå 2
- Planens begrensning - Vertikalnivå 3



(FORSLAG TIL) DETALJREGULERING FOR: PLANNR.: 05020391
Ny sentrumsadkomst fra rv.4-Huntonarmen

REGULERINGSFORMÅL (PBL § 12)

Reguleringsplan PBL 2008
 §12-5. Nr. 2 - Samferdselsanlegg og teknisk infrastruktur

- SKV Kjøreveg
- SVT Annen veggrunn - tekniske anlegg

- Linjesymbol
- Plangrense
 - Formålgrense
 - Måle og avstandslinje

Planforlaget består av 3 stk. plankart for hhv. 3 vertikalnivåer.
 Vertikalnivå 1 (VN1) - Under bakken
 Vertikalnivå 2 (VN2) - På bakken
 Vertikalnivå 3 (VN3) - Over bakken

VN1

 GJØVIK KOMMUNE 13.10.2021 Siste revidert: 02.03.2022 MALESTOKK 1:1000 Ekvidistanse 1 m	 0m 10 20 30 40 50 100m	Kartopplysninger	Gjøvik kommune
		Kilde for basiskart: 30.06.2020	Date for uttrekk av basiskart: 30.06.2020
		Koordinatsystem: UTM sone 32/EUREF89	Utvalgt av: Ragnild Hoel
		Høydegrunnlag: NN2000	

BEHANDLET / ENDRET:	SAK:	DATO:
Varsel om oppstart og forslag til planprogram		23.01.2017
Vedtatt planprogram	98/2017	09.11.2017
Vedtak i formannskapet om oppstart av planarbeid	92/200	13.05.2020
Nytt oppstartsmøte		17.06.2020
1.gangs behandling		
Utlagt til offentlig ettersyn		

FORSLAGSSTILLER: Gjøvik kommune	TEGNET AV: Nosseve/Noises SWECO	SAKSBEHANDLER: Ragnild Hoel
-------------------------------------------	-------------------------------------------	--------------------------------