


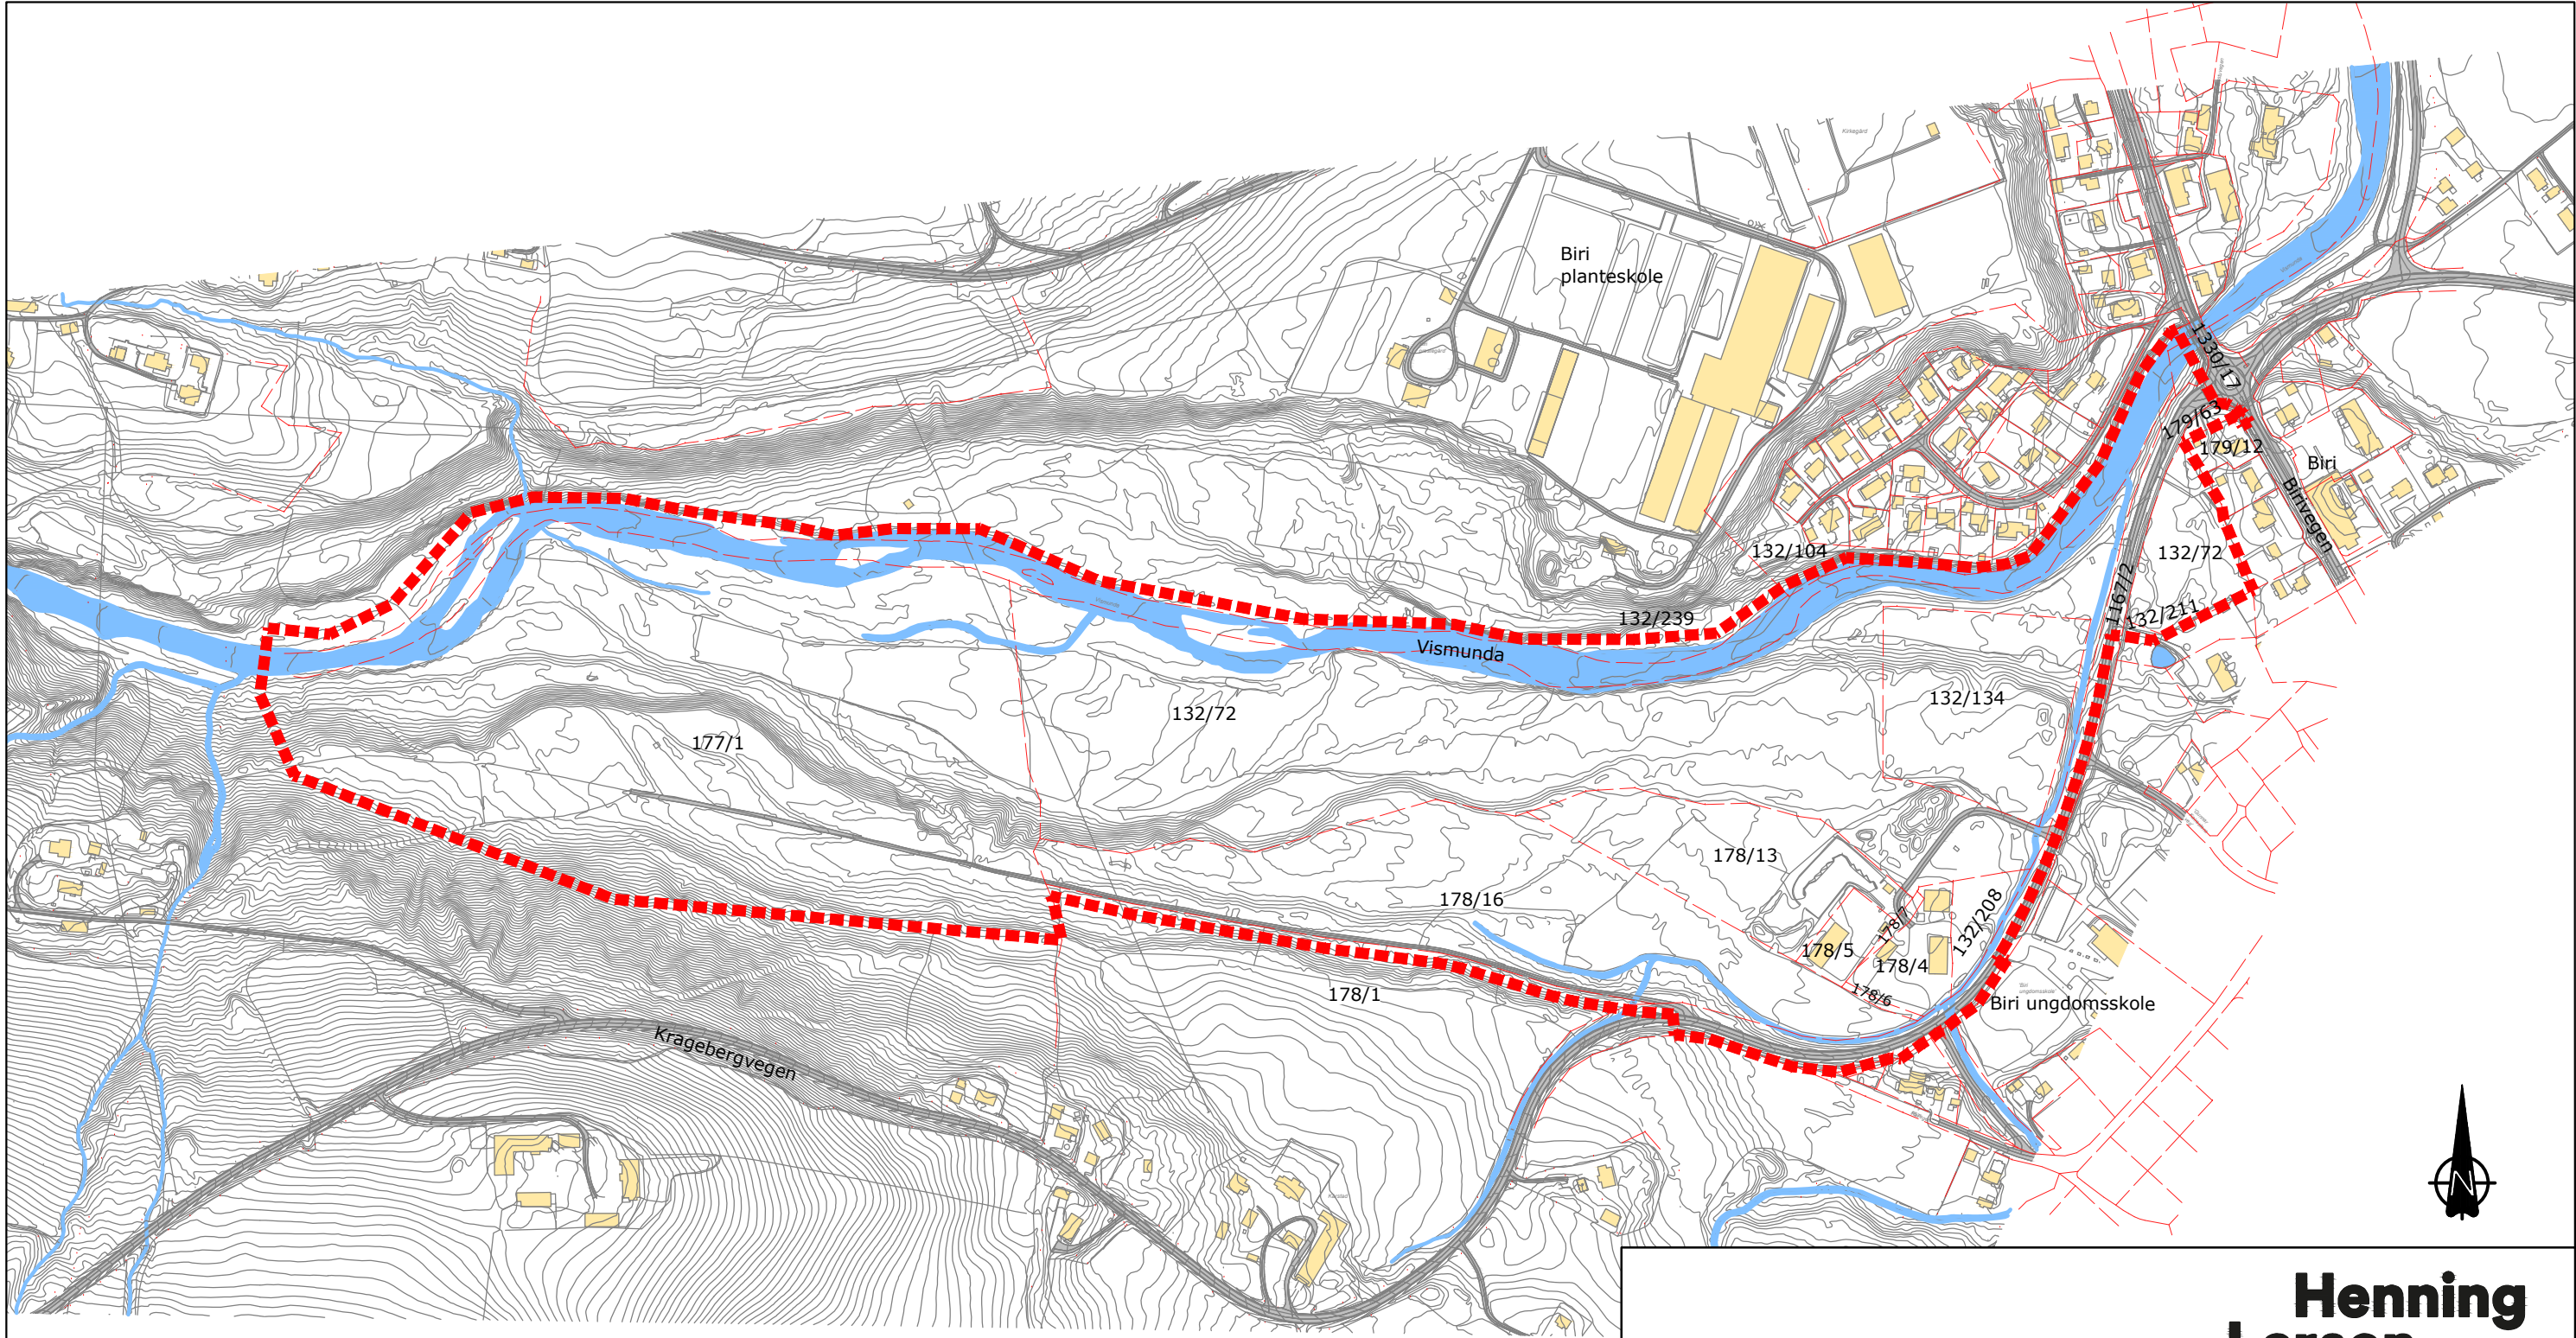

**Henning
Larsen** —

PROSJEKT:

**Detaljreguleringsplan for
Vismunda næringspark**
Forslag til plangrense

Tegnet av: RBAN
Kontrollert av: LBGLIL
Godkjent av: SRSLIL
Tegningsdato: 28.11.2022
Prosjektnummer: 1350052341
Koordinatsystem: UTM32
Høydesystem: NN2000
Målestokk A4: 1:10000
Målestokk A3: 1:5000

TEGNINGSNUMMER:

—

REVISJON:

—