

Tegnforklaring

§12-5. Nr. 1 - Bebyggelse og anlegg


- B Boligbebyggelse
- BS Sentrumsformål
- §12-5. Nr. 2 - Samferdselsanlegg og teknisk infrastruktur
 - o_V Kjøreveg (offentlig veg)
 - f_V Kjøreveg privat (atkomst/innkjøring eiendom)
 - o_F Fortau
 - o_S Sykkelanlegg
 - o_AVG Annen veggrunn - grøntareal
 - o_KH Kollektivholdeplass
- §12-5. Nr. 3 - Grønnstruktur
 - o_FR Friområde

§12-6 - Hensynssoner

- Frisiktsone
- §12-7 - Bestemmelseområder
 - Midlertidig bygge- og anleggsområde
- Linjesymbol
 - Grense for sikringszone
 - Plangrense
 - Formålgrense
 - Midlertidig bygge- og anleggsgrænse
 - Regulert senterlinje
 - Frisiktlinje
 - Regulert støttemur
- Punktsymboler
 - Avkjørsel - både inn og utkjøring
 - Stenging av avkjørsel

- Eksisterende eiendomsgrænse
- Veg med skjæring/fylling

Kartopplysninger		Kartmålestokk: 1:500/A1	
Kilde for basiskart:	FKB		
Dato for basiskart:	30.04.2007		
Koordinatsystem:	UTM32		
Høydegrunnlag:	NN2000		
REGULERINGSPLAN Fv.2388 Prost Bloms Gate - Sykkelveg med fortau		Arealplan-ID 0438 Forslagstiller Innlandet fylkeskommune	
		SAKS-NR.	SIGN.
Dato	Revisjon		
22.02.2021	-		
KOMMUNESTYREVEDTAK			
Kunngjøring av oppstart			07.12.2019
Offentlig ettersyn			
PLANEN UTARBEIDET AV:		PLANNR.	TEGNR.
Innlandet fylkeskommune			
			1/3
Det bekreftes at planen er i samsvar med kommunestyrets vedtak av			

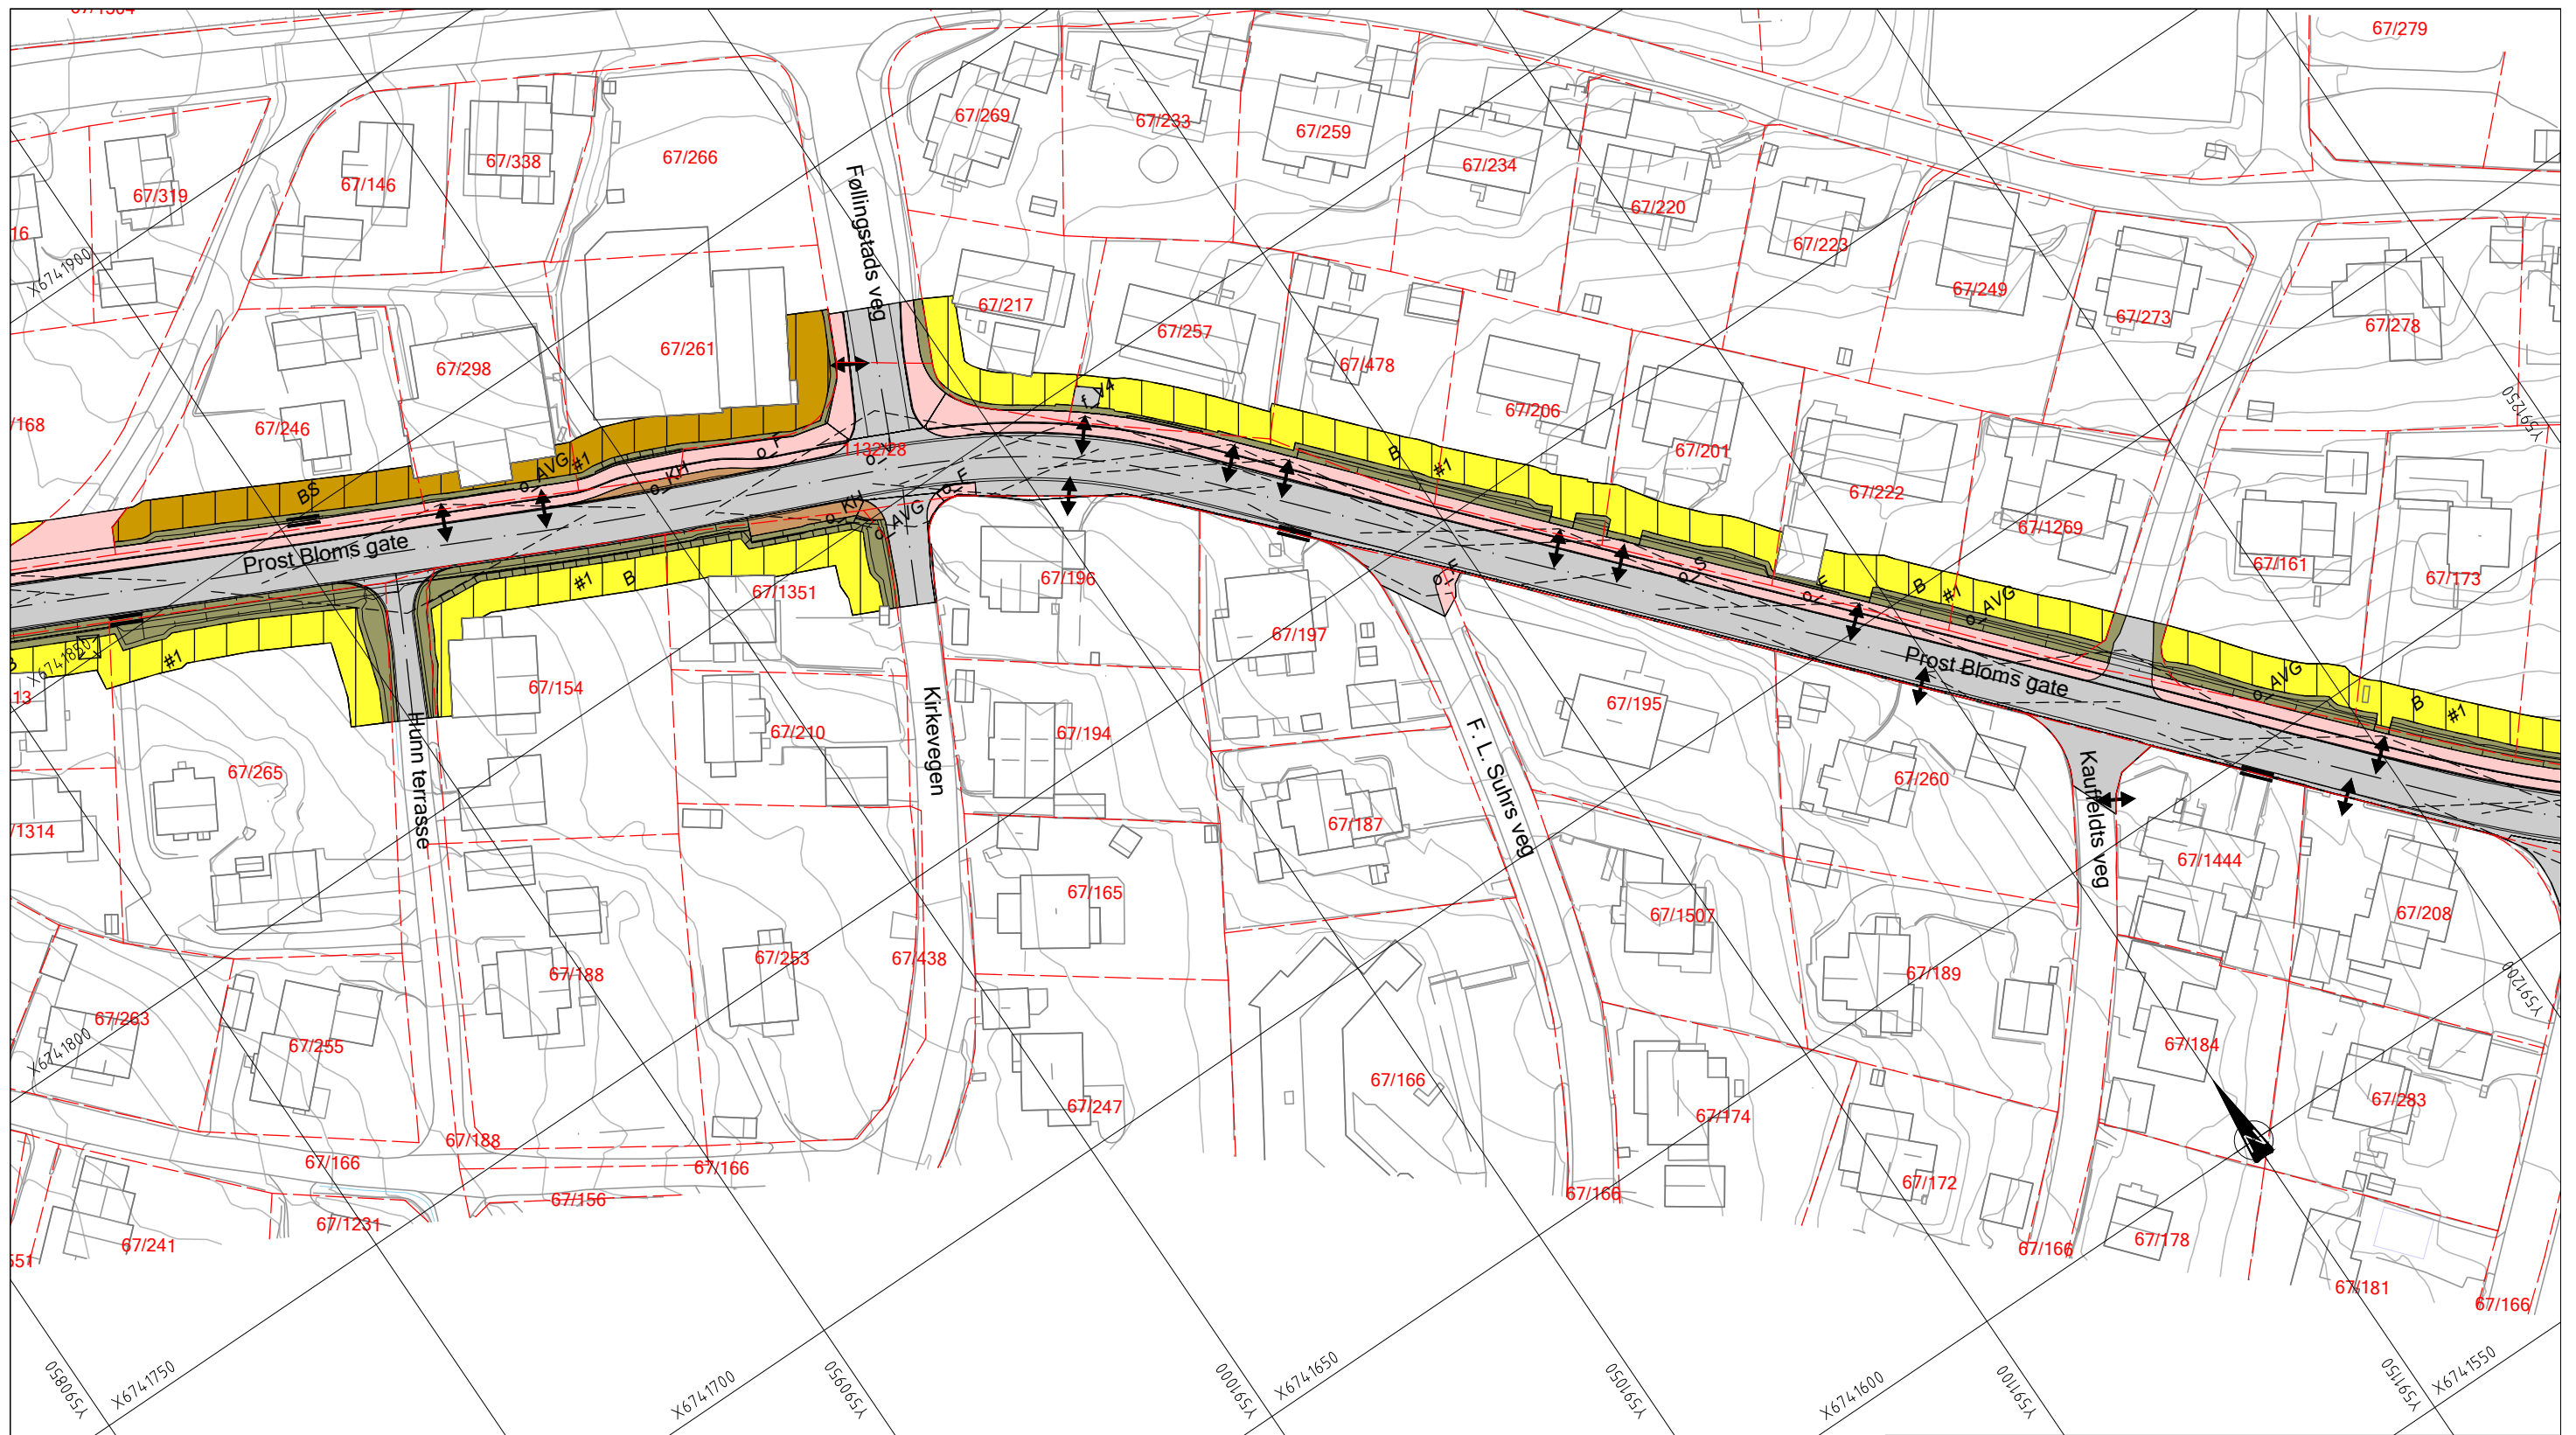

Tegnforklaring

<p>§12-5. Nr. 1 - Bebyggelse og anlegg</p> <p>B Boligbebyggelse</p> <p>BS Sentrumsformål</p> <p>§12-5. Nr. 2 - Samferdselsanlegg og teknisk infrastruktur</p> <p>o_V Kjøreveg (offentlig veg)</p> <p>f_V Kjøreveg privat (atkomst/innkjøring eiendom)</p> <p>o_F Fortau</p> <p>o_S Sykkelanlegg</p> <p>o_AVG Annen veggrunn - grøntareal</p> <p>o_KH Kollektivholdeplass</p> <p>§12-5. Nr. 3 - Grønnstruktur</p> <p>o_FR Friområde</p>	<p>§12-6 - Hensynssoner</p> <p>o_14b Frisiktsone</p> <p>§12-7 - Bestemmelseområder</p> <p>o_1 Midlertidig bygge- og anleggsområde</p> <p>Linjesymbol</p> <p>--- Grense for sikringszone</p> <p>--- Plangrense</p> <p>--- Formålgrense</p> <p>--- Midlertidig bygge- og anleggsgrænse</p> <p>--- Regulert senterlinje</p> <p>--- Frisiktlinje</p> <p>--- Regulert støttemur</p> <p>o_1 Bebyggelse som forutsettes fjernet</p> <p>Punktsymboler</p> <p>↔ Avkjørsel - både inn og utkjøring</p> <p> Stenging av avkjørsel</p>	<p>--- Eksisterende eiendomsgrænse</p> <p>--- Veg med skjæring/fylling</p>
---	---	----------------------------------------------------------------------------

Kartopplysninger
 Kilde for basiskart: FKB
 Dato for basiskart: 30.04.2007
 Koordinatsystem: UTM32
 Høydegrunnlag: NN2000

Kartmålestokk: 1:500/A1

0 5 10 15 20 25

<p>REGULERINGSPLAN Fv.2388 Prost Bloms Gate - Sykkelveg med fortau</p>		<p>Arealplan-ID 0438</p> <p>Forslagstiller Innlandet fylkeskommune</p>		
Dato	Revisjon	SAKS-NR.	DATO	SIGN.
22.02.2021	-		07.12.2019	
KOMMUNESTYREVEDTAK				
Kunngjøring av oppstart				
Offentlig ettersyn				
-				
-				
PLANEN UTARBEIDET AV:		PLANNR.	TEGNR.	SAKSBEH.
Det bekreftees at planen er i samsvar med kommunestyrets vedtak av			2/3	

NB! Skravur i forhold til nord/sør retning

