




GJØVIK KOMMUNE

Teknisk plan, rundkjøring rv.4 og arm til fargerikvartalet

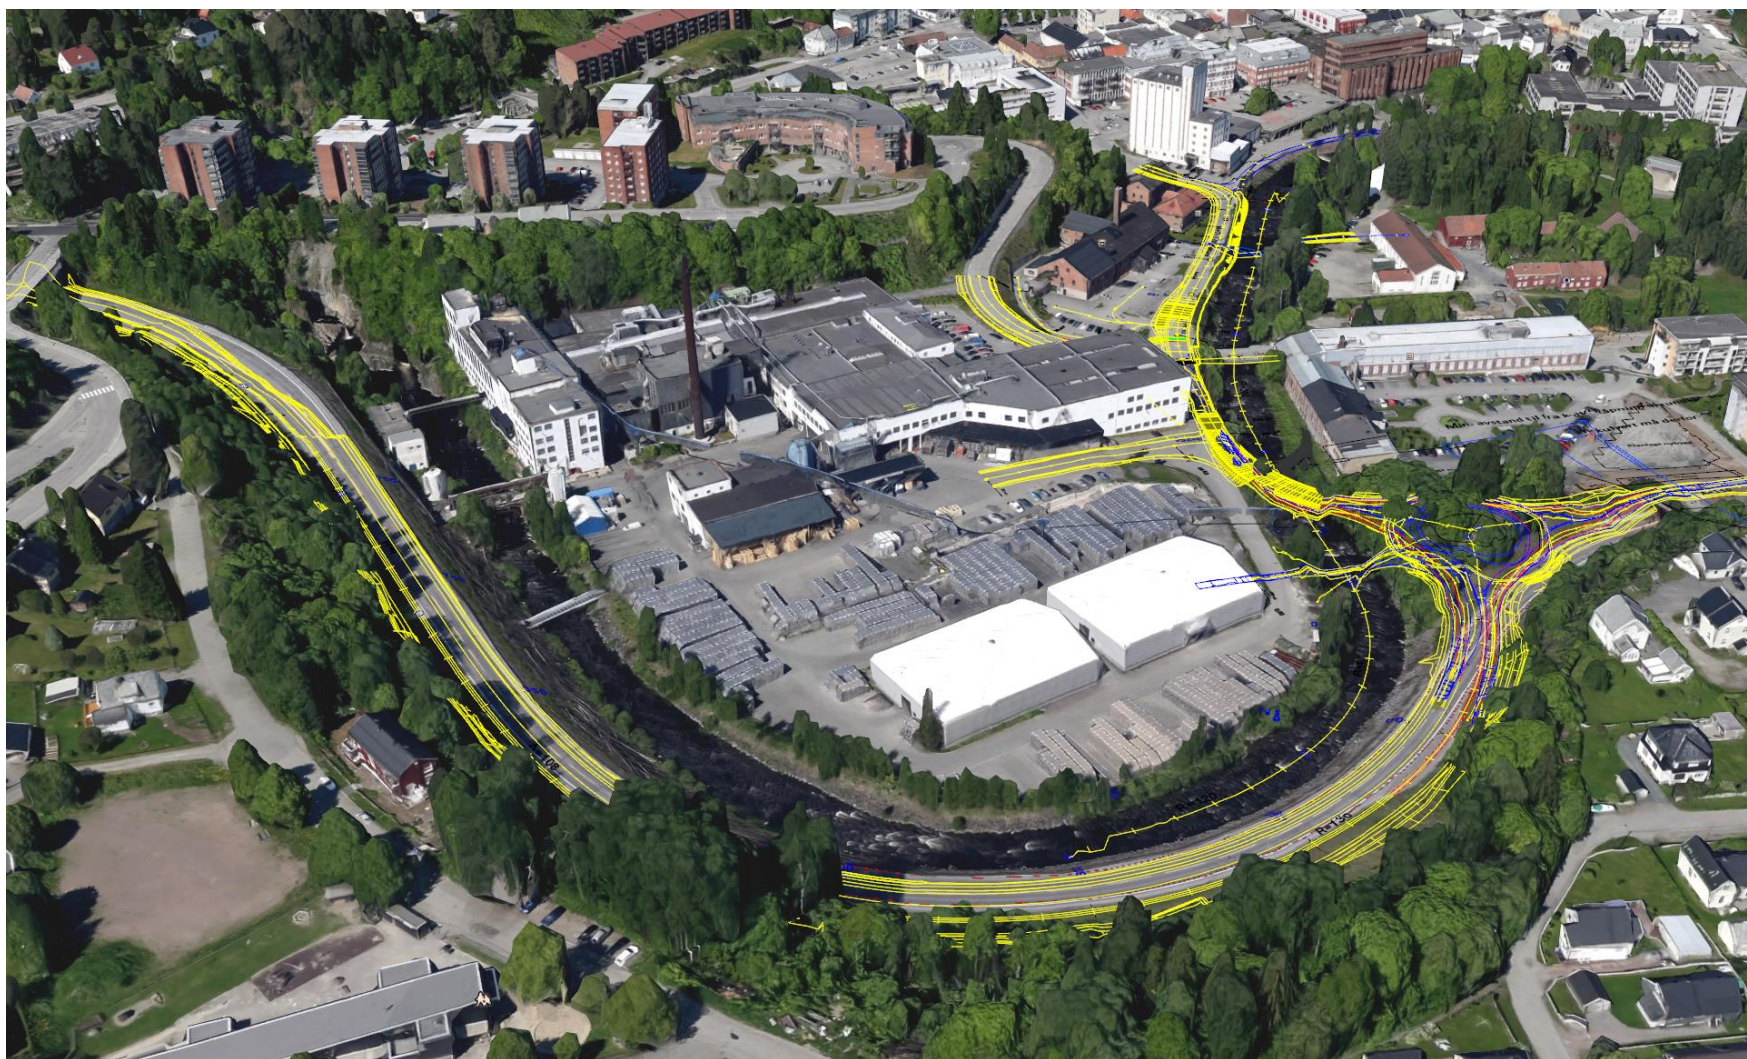

Utarbeidet av Norconsult

2021 – 01 - 08

Tegningsliste



GJØVIK KOMMUNE

Prosjekt: Rundkjøring på rv. 4 og kobling mot fargerikvartalet

Liste nr



Side 1 av 1



1

Ajour pr


2021-01-08

[illegible]

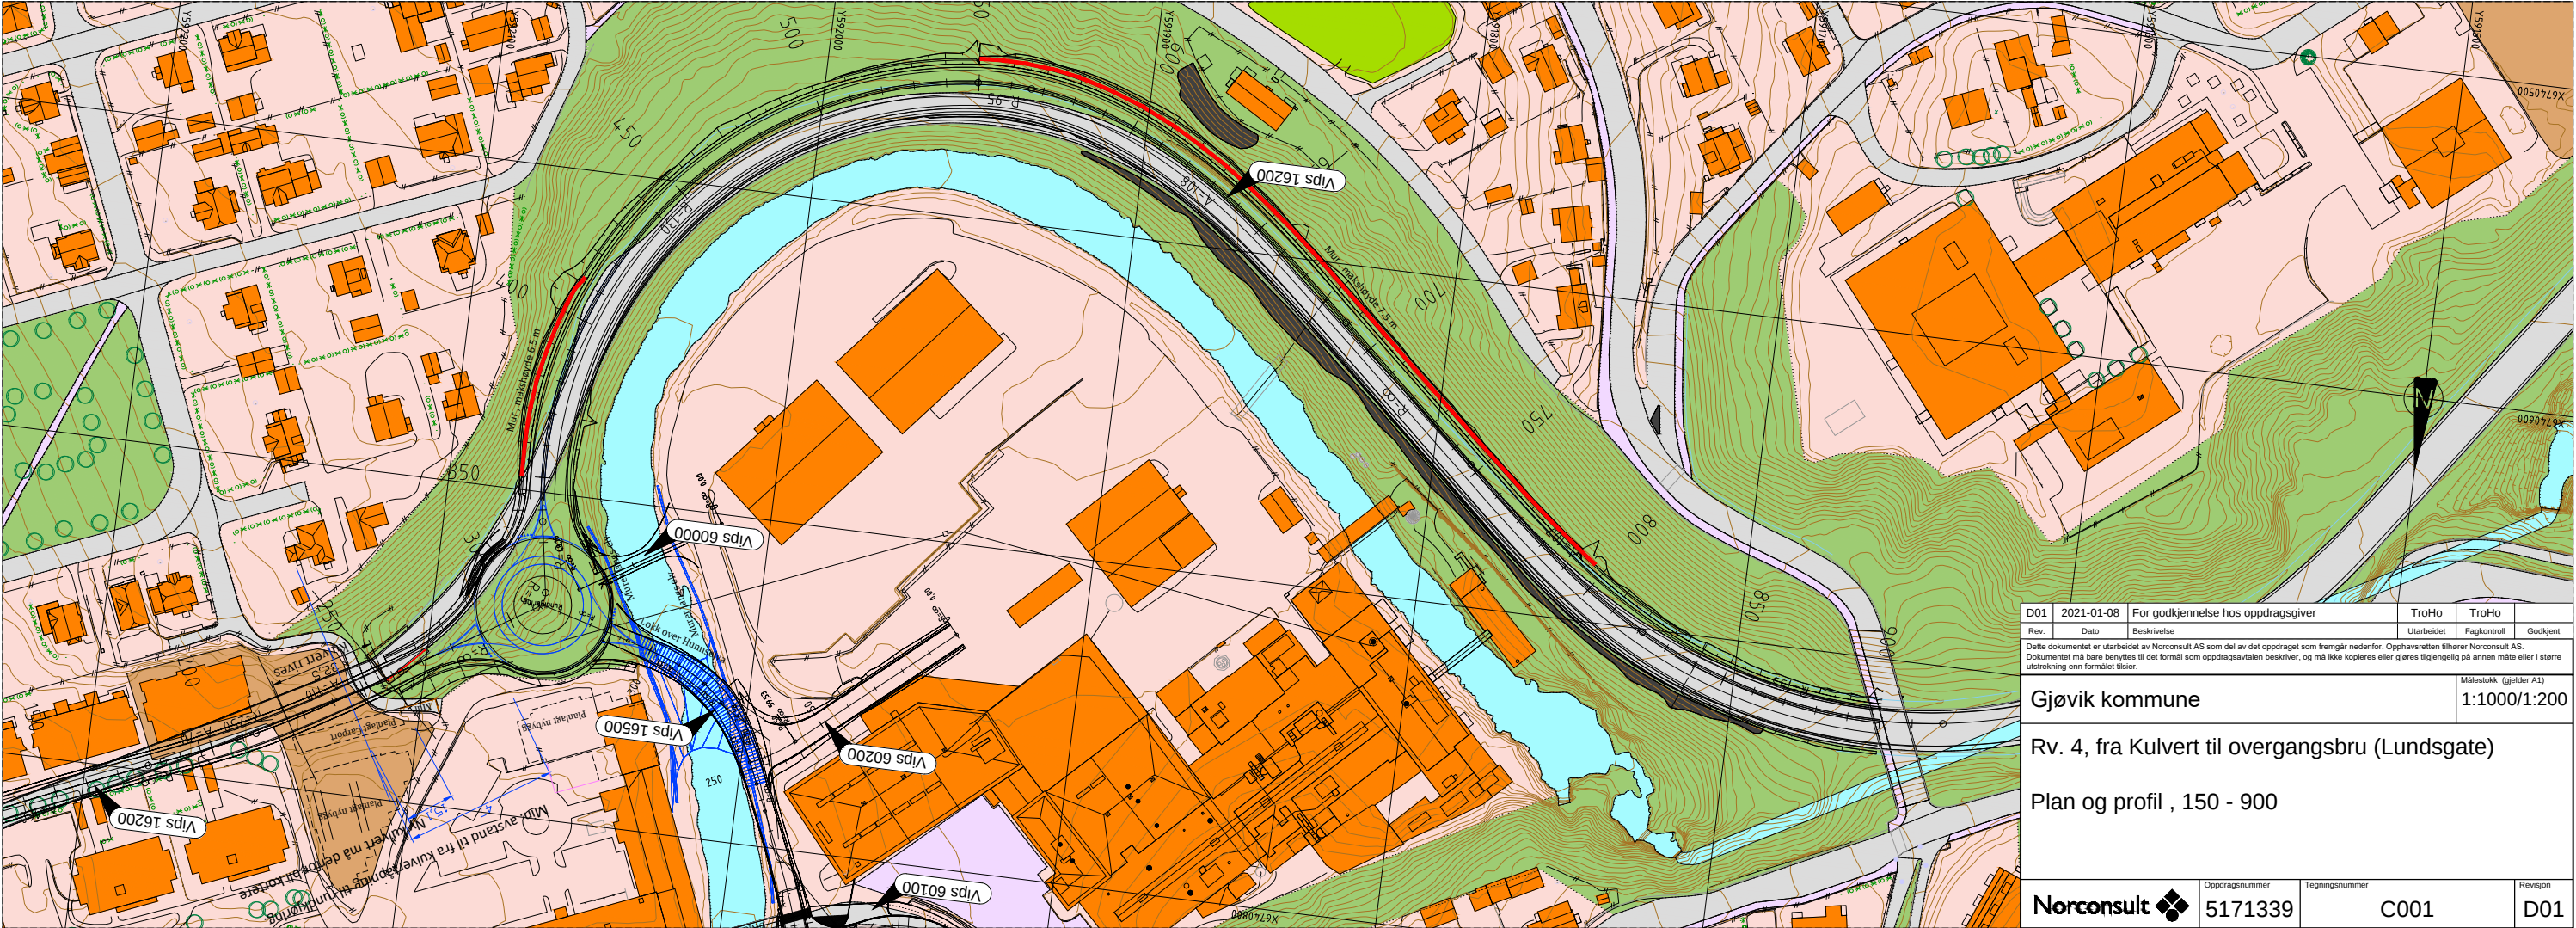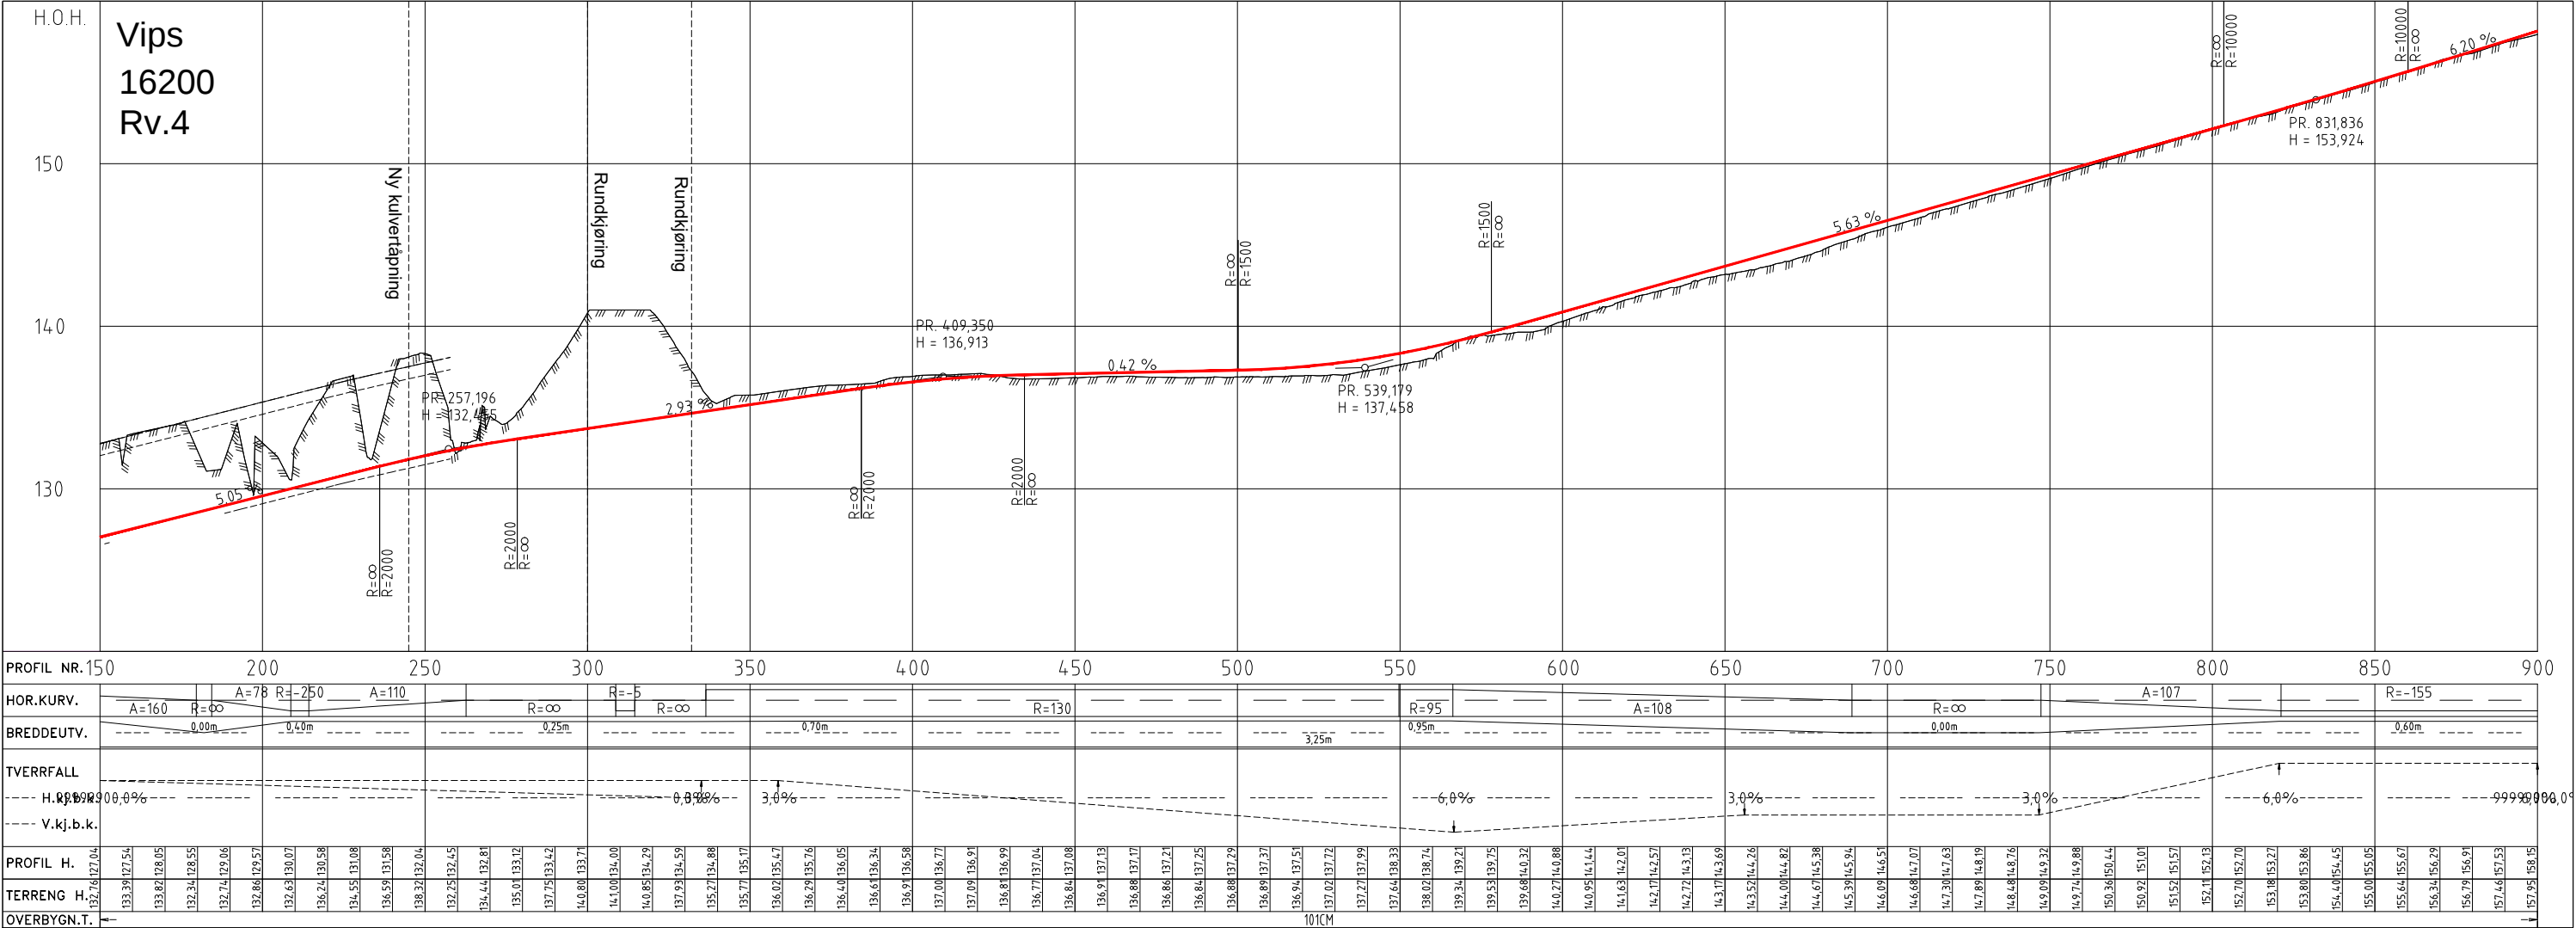


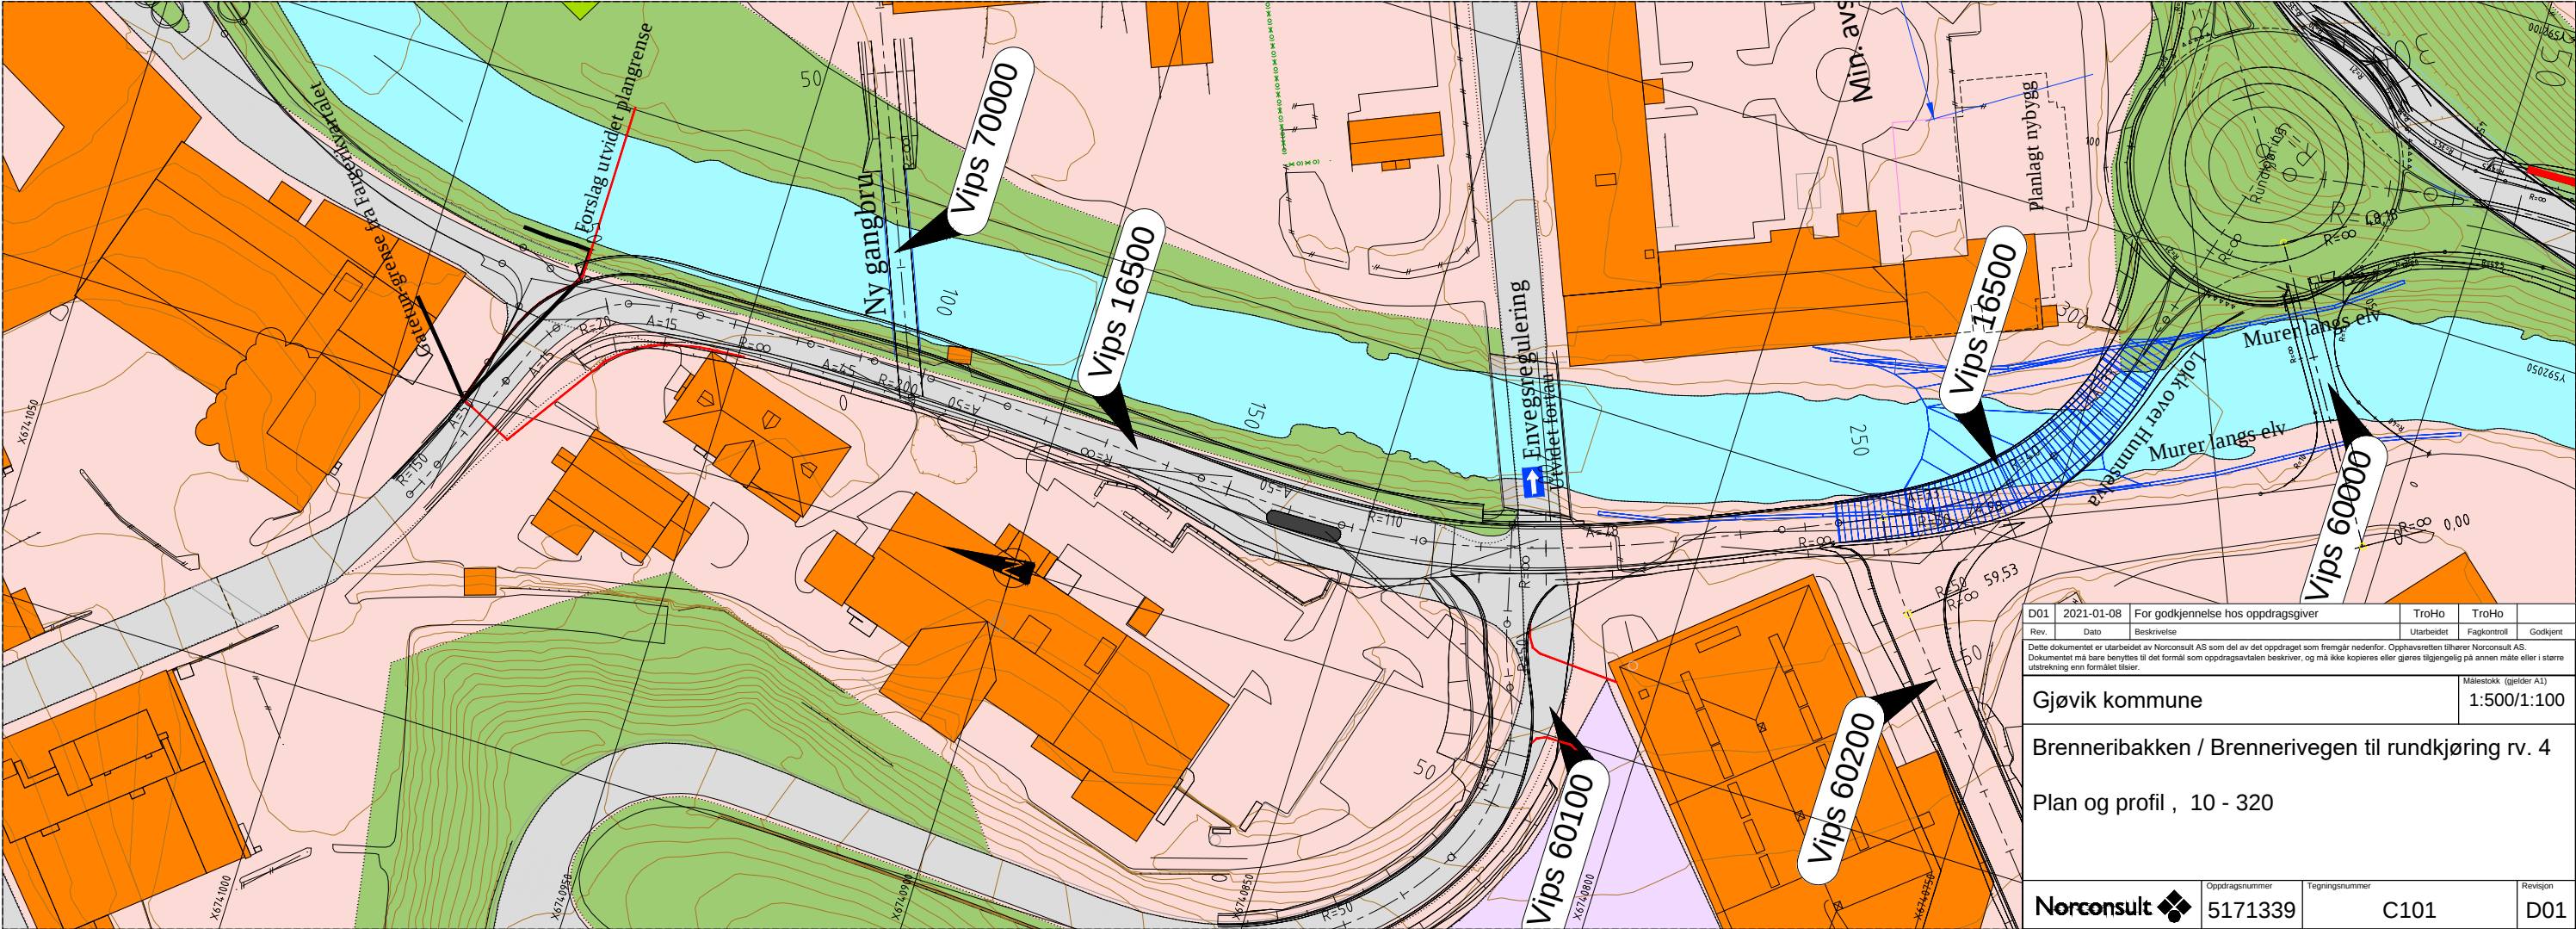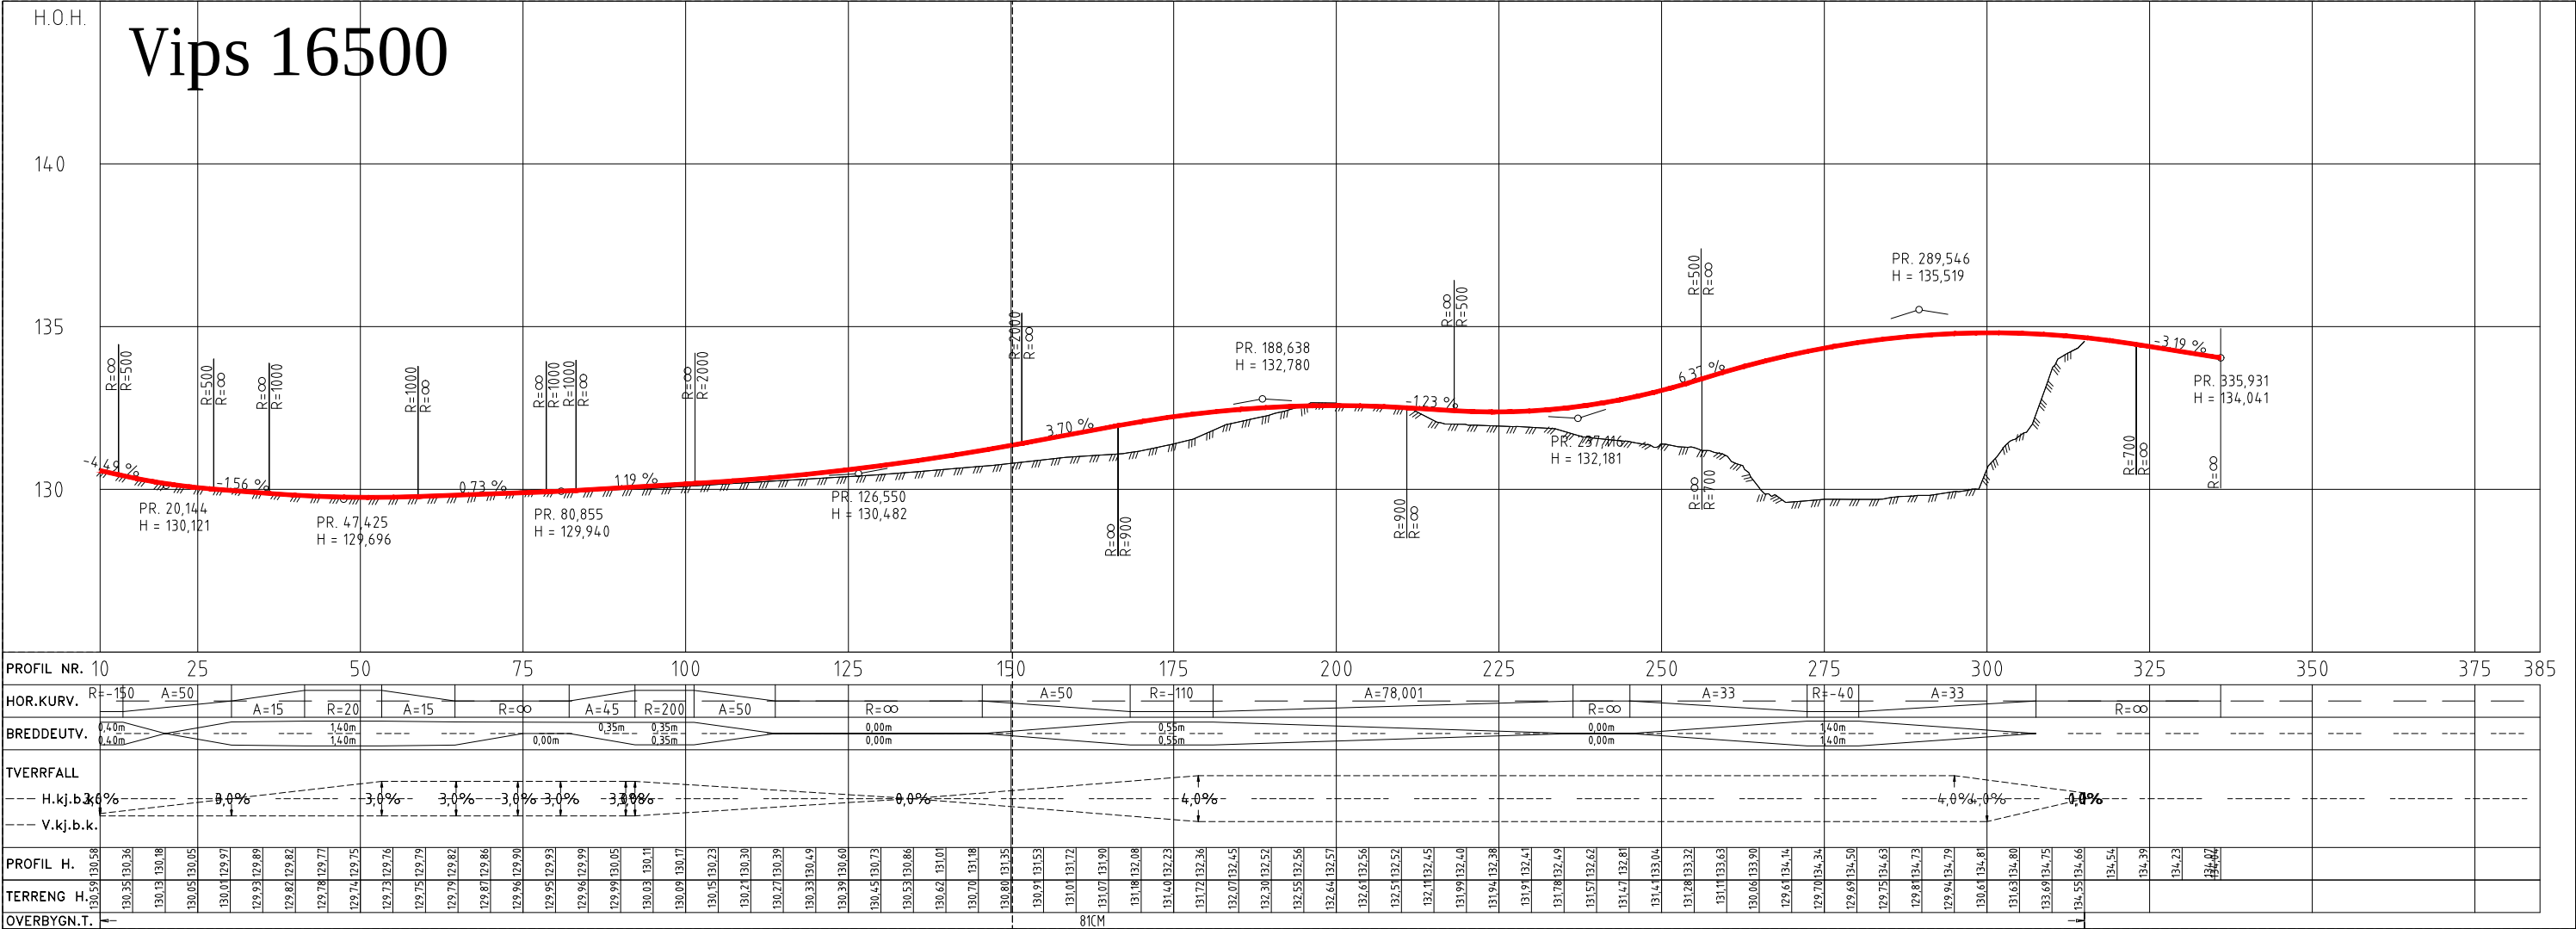


Vips 16200, Rv. 4

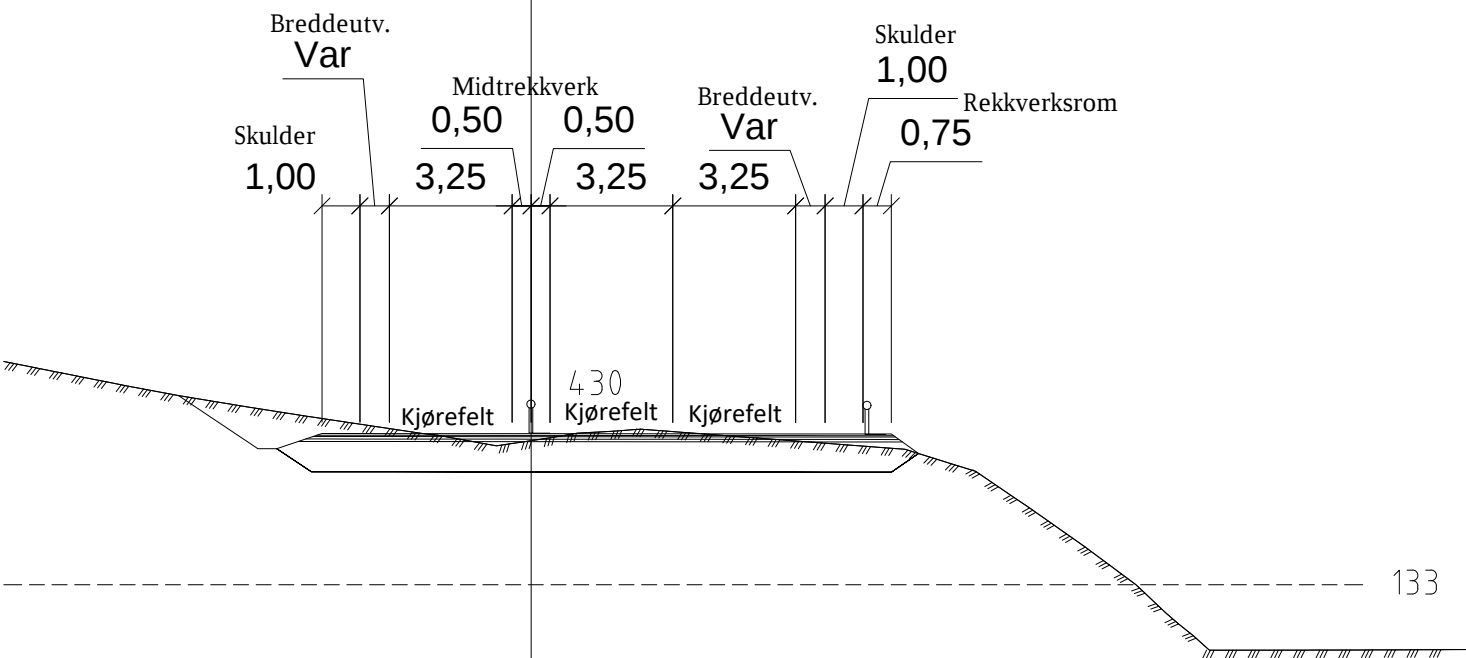


Kommunal veg

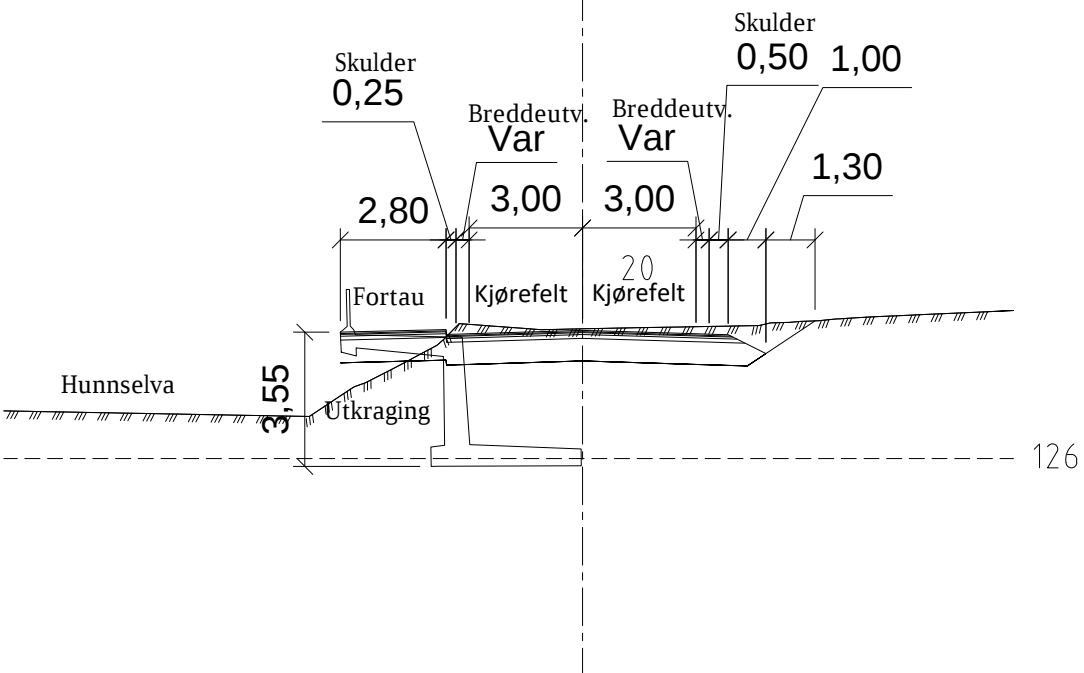



Vips 16200, Rv. 4 (med mur)

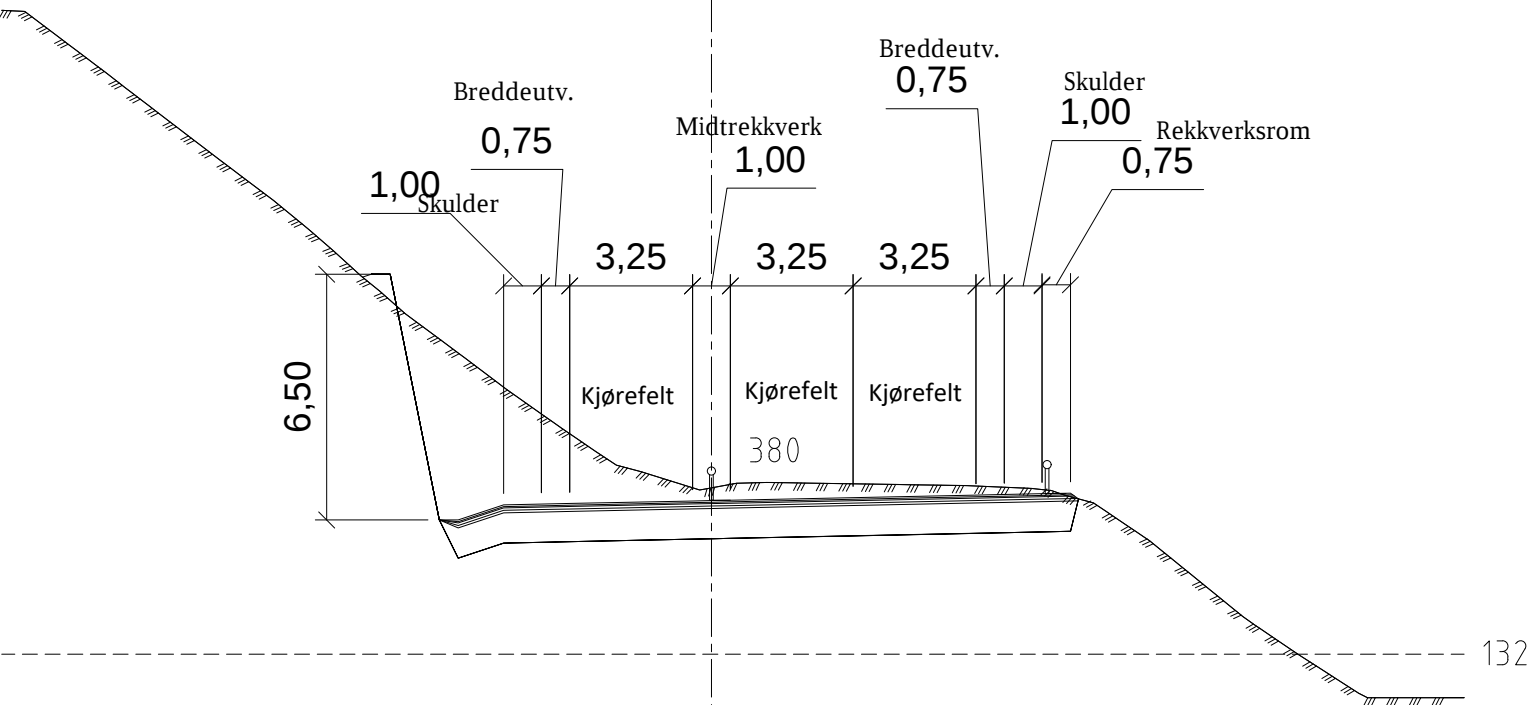



D01	2021-01-08	For godkjenning hos oppdragsgiver	TroHo	TroHo	
Rev.	Dato	Beskrivelse	Utarbeidet	Fagkontroll	Godkjent
Dette dokumentet er utarbeidet av Norconsult AS som del av det oppdraget som fremgår nedenfor. Opphavsretten tilhører Norconsult AS. Dokumentet må bare benyttes til det formål som oppdragsavtalen beskriver, og må ikke kopieres eller gjøres tilgjengelig på annen måte eller i større utstrekning enn formålet tilsier.					Målestokk (gjelder A1)
Gjøvik kommune					Som vist
Rv. 4 og kommunal veg Normalprofil					
Norconsult		Oppdragsnummer	Tegningsnummer	Revisjon	
		5171339	F001	D01	

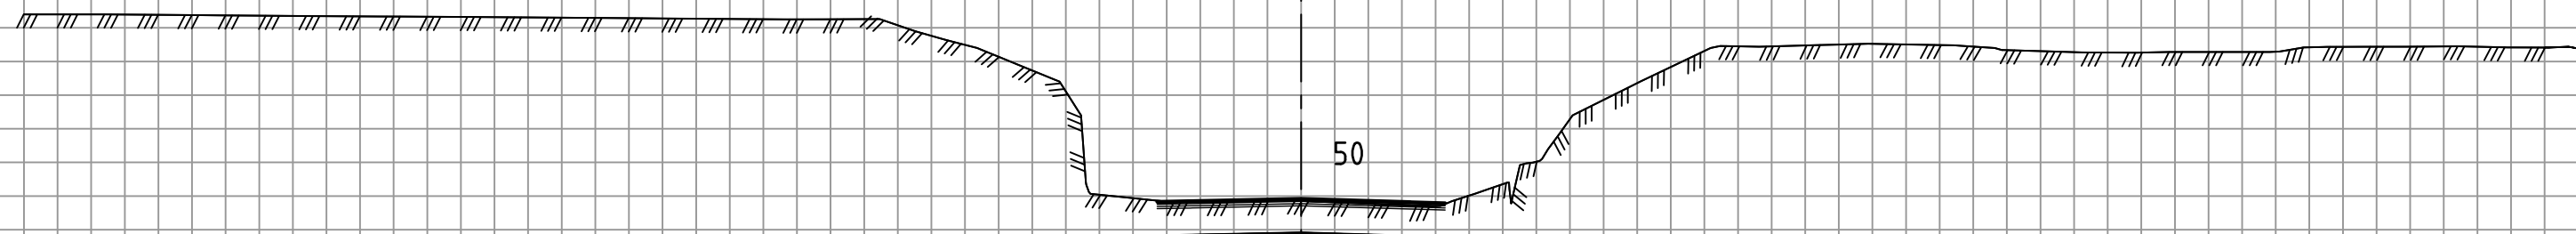

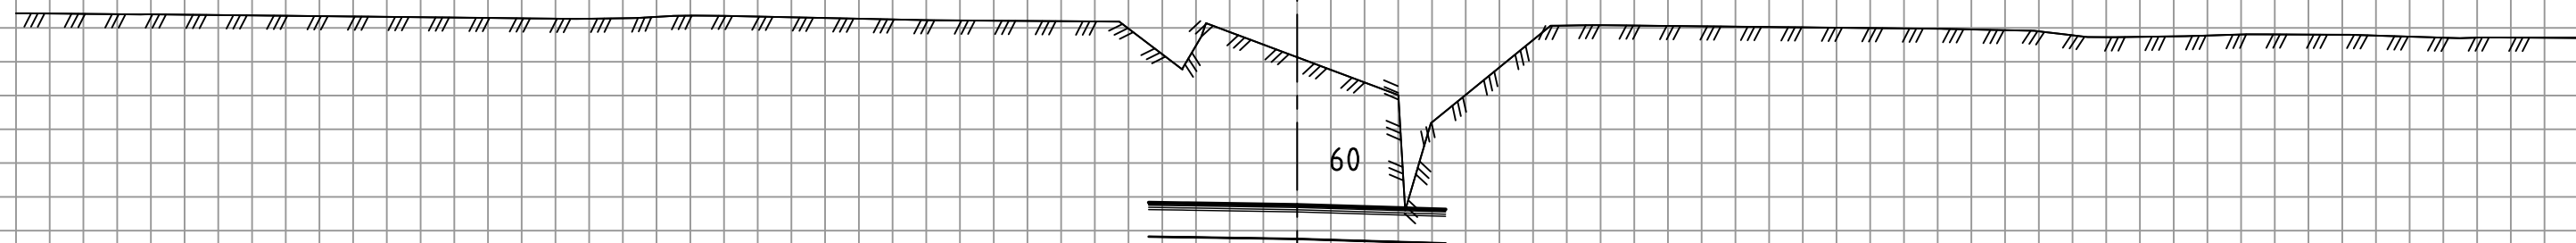


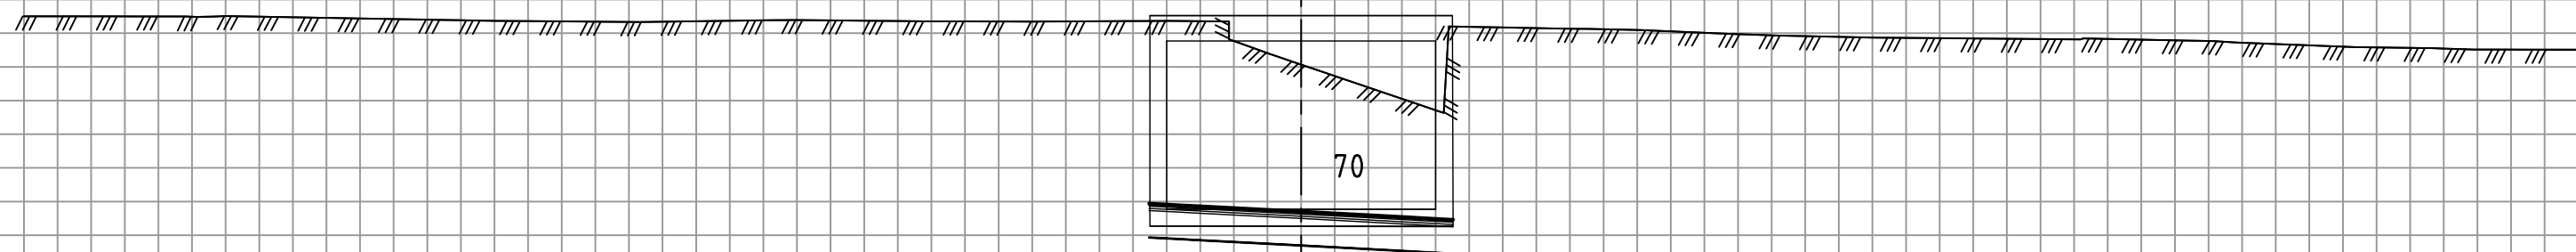


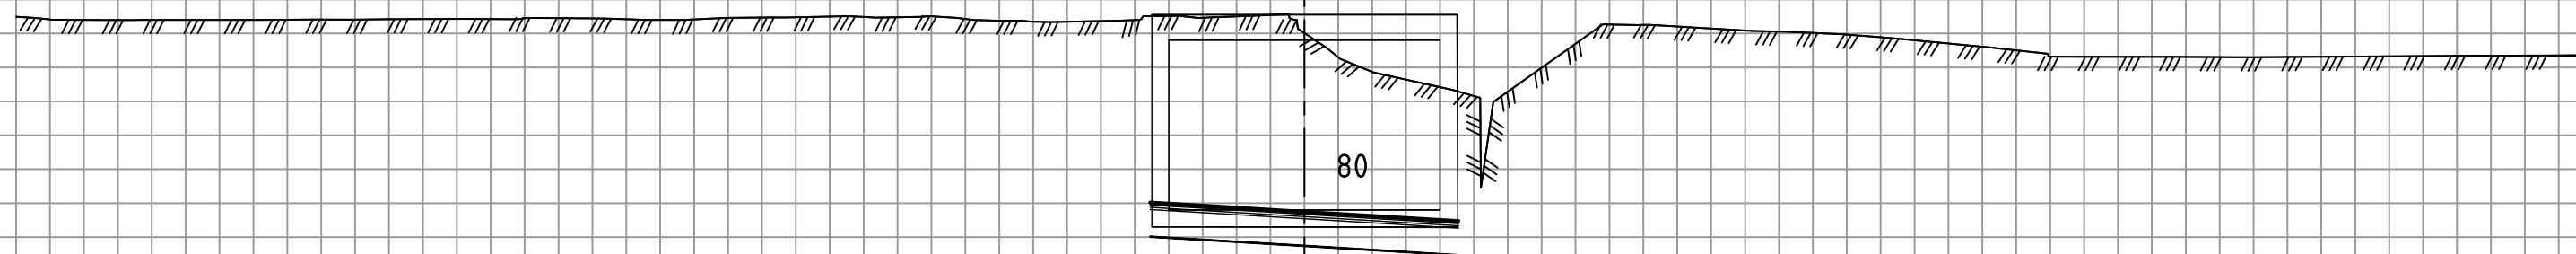


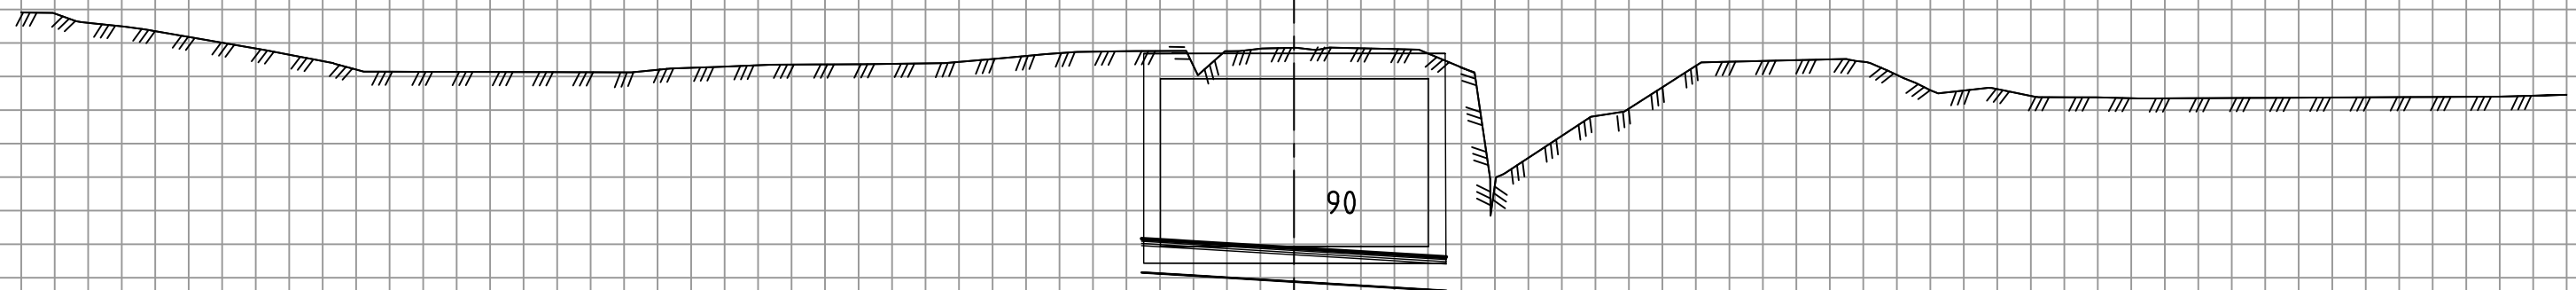


----- 121

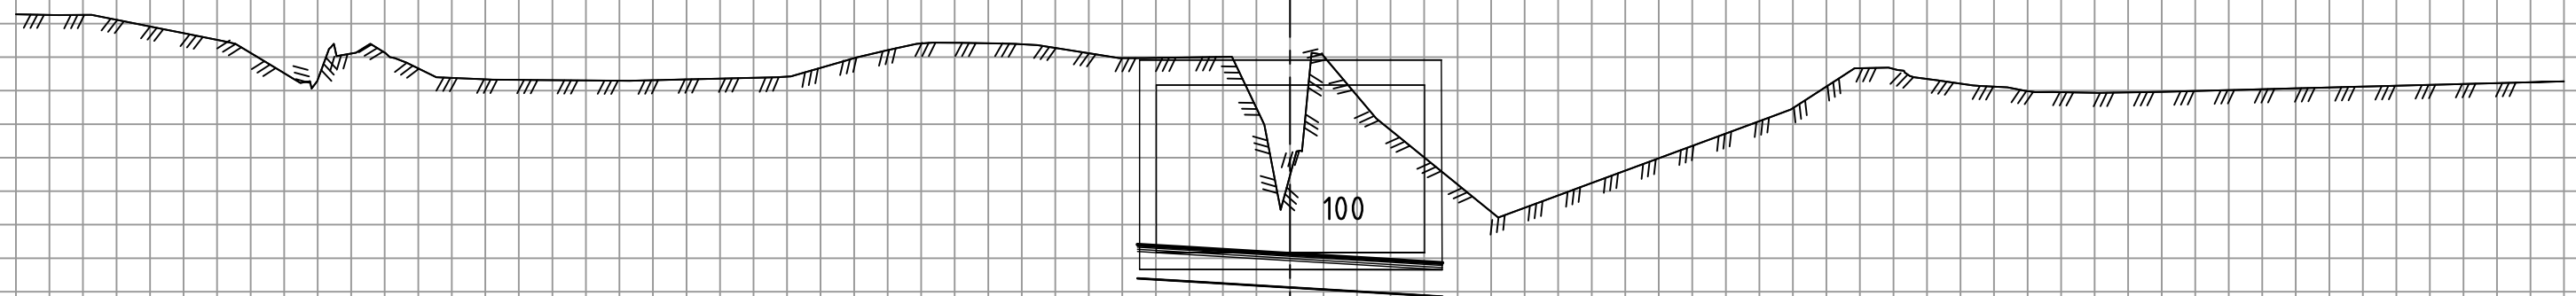


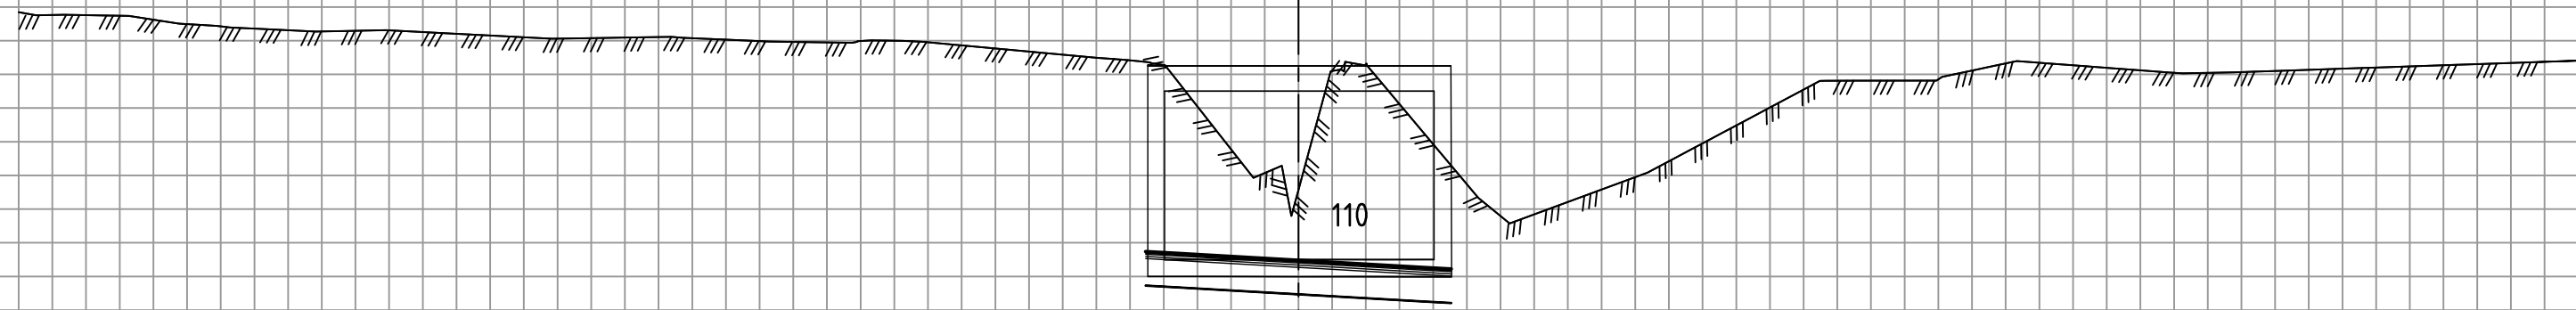

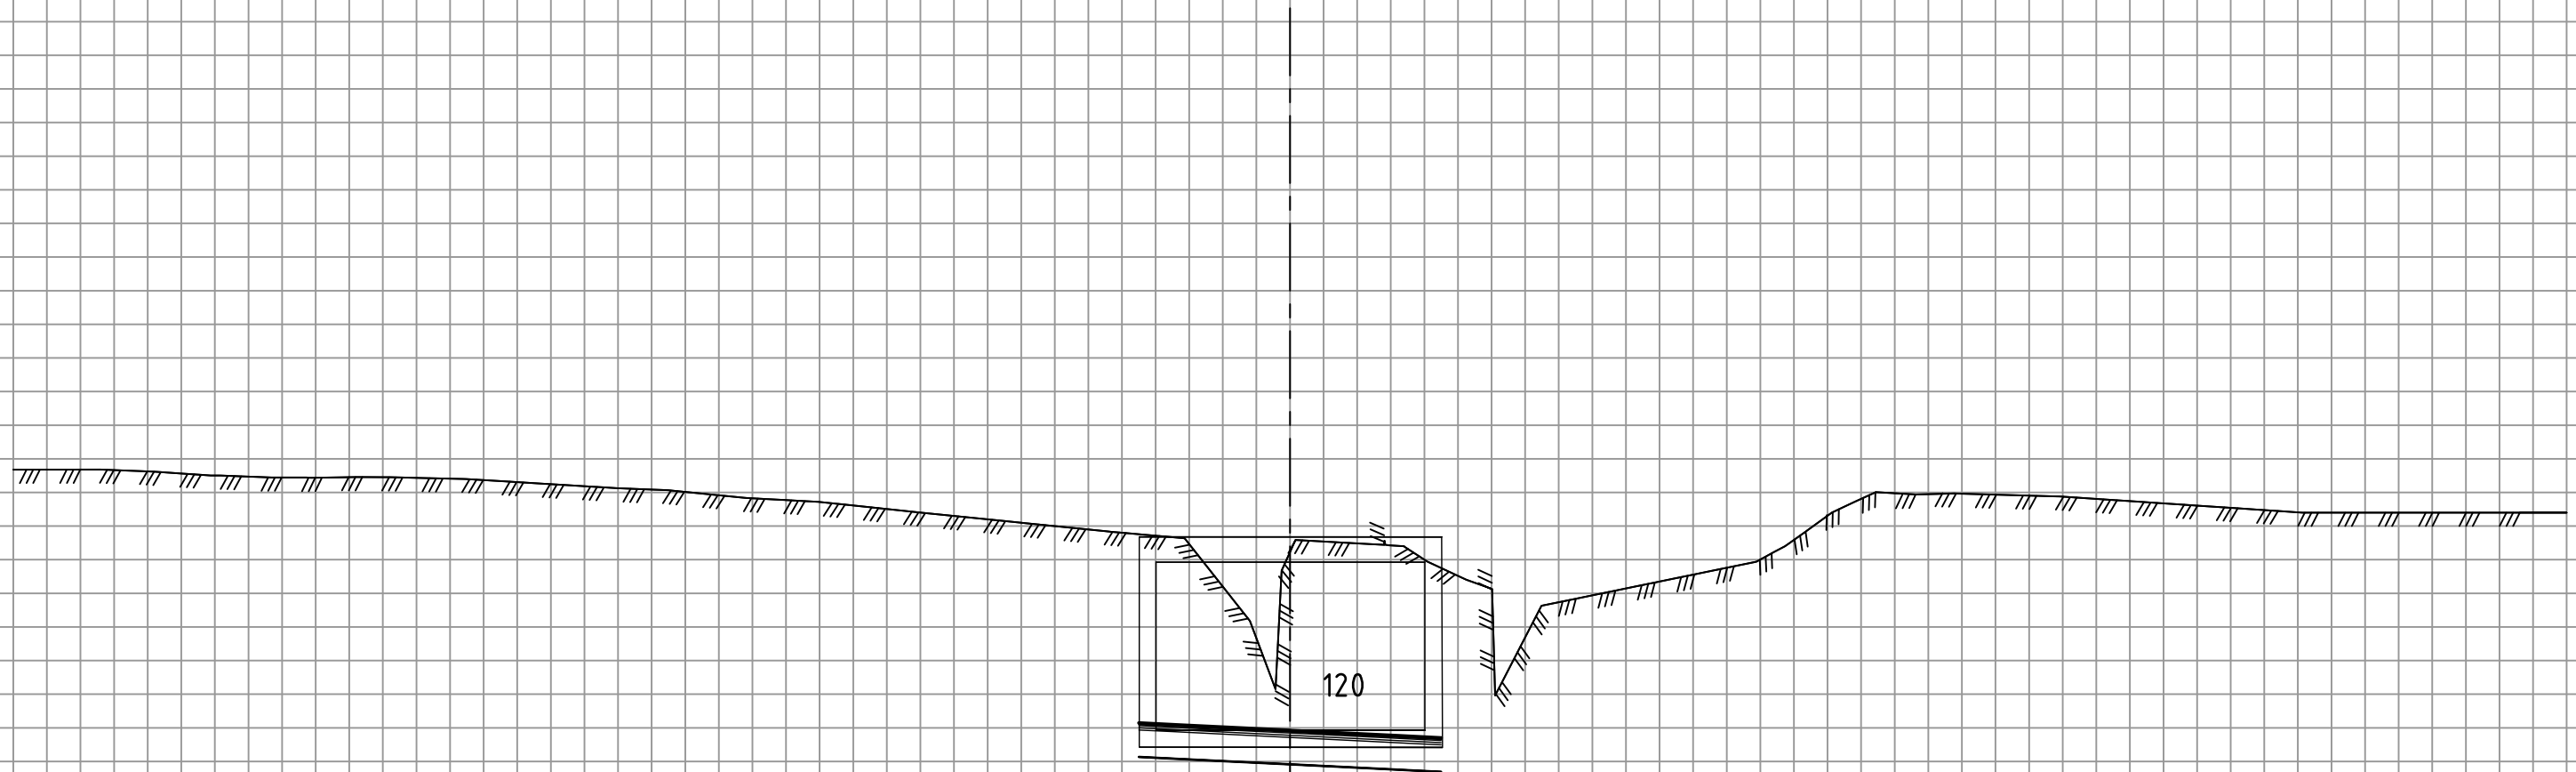


----- 122

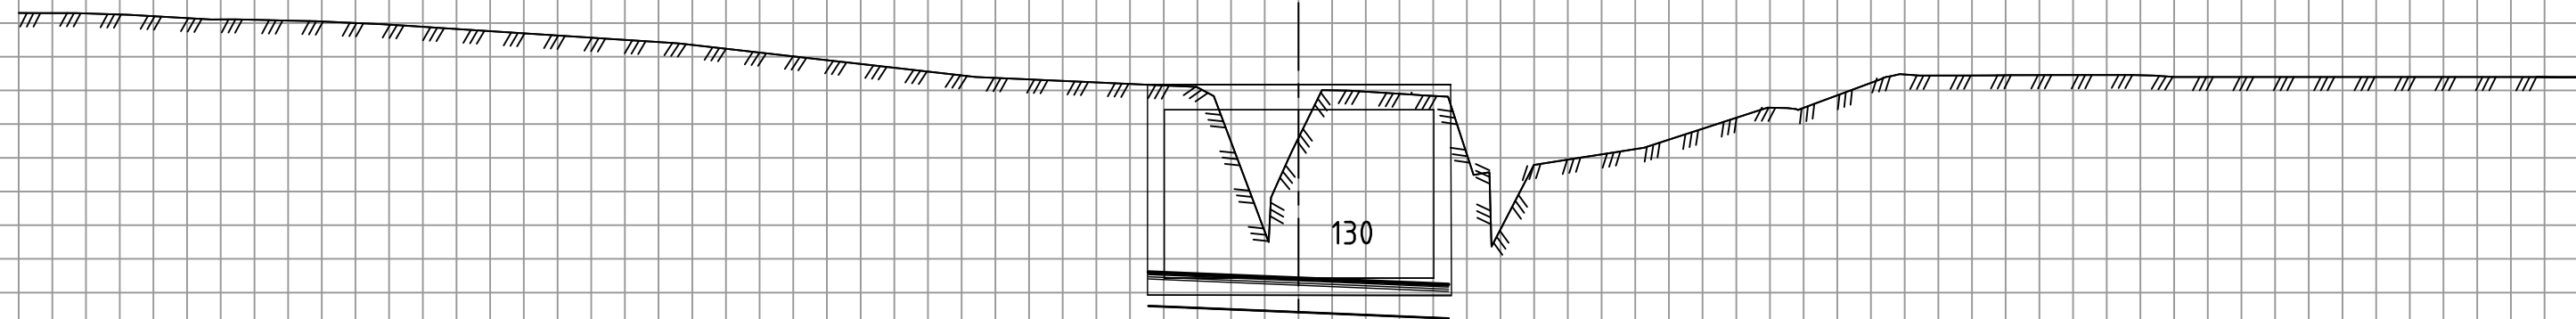


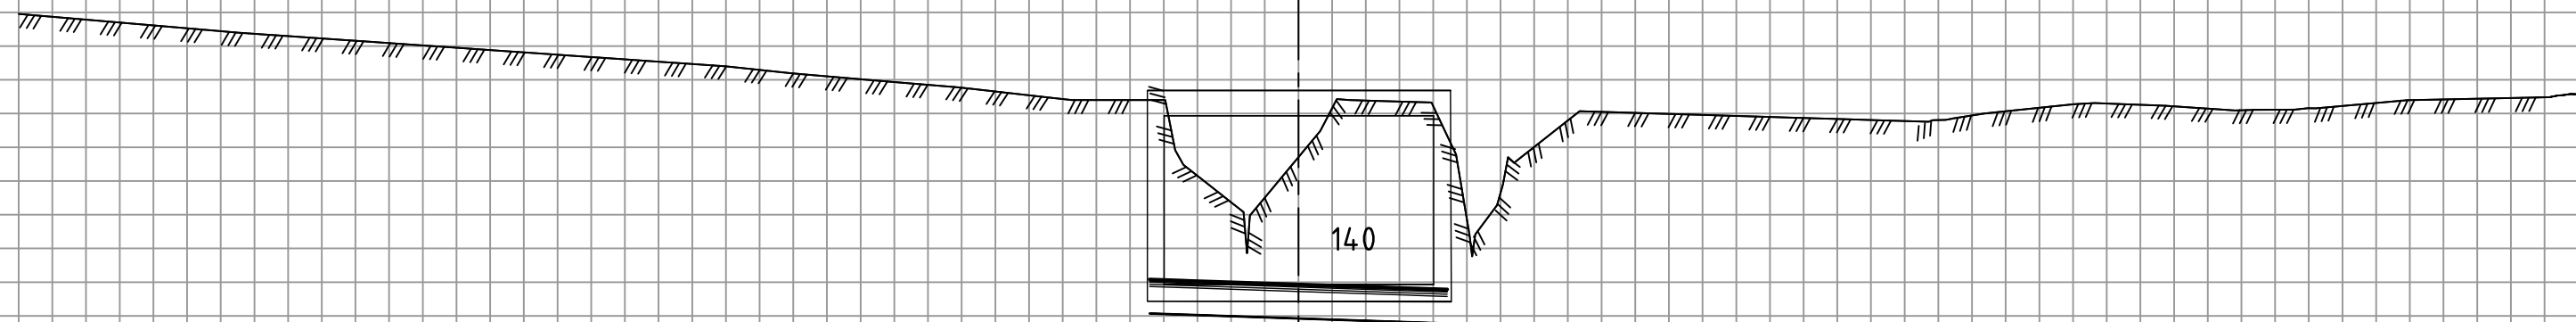


----- 123

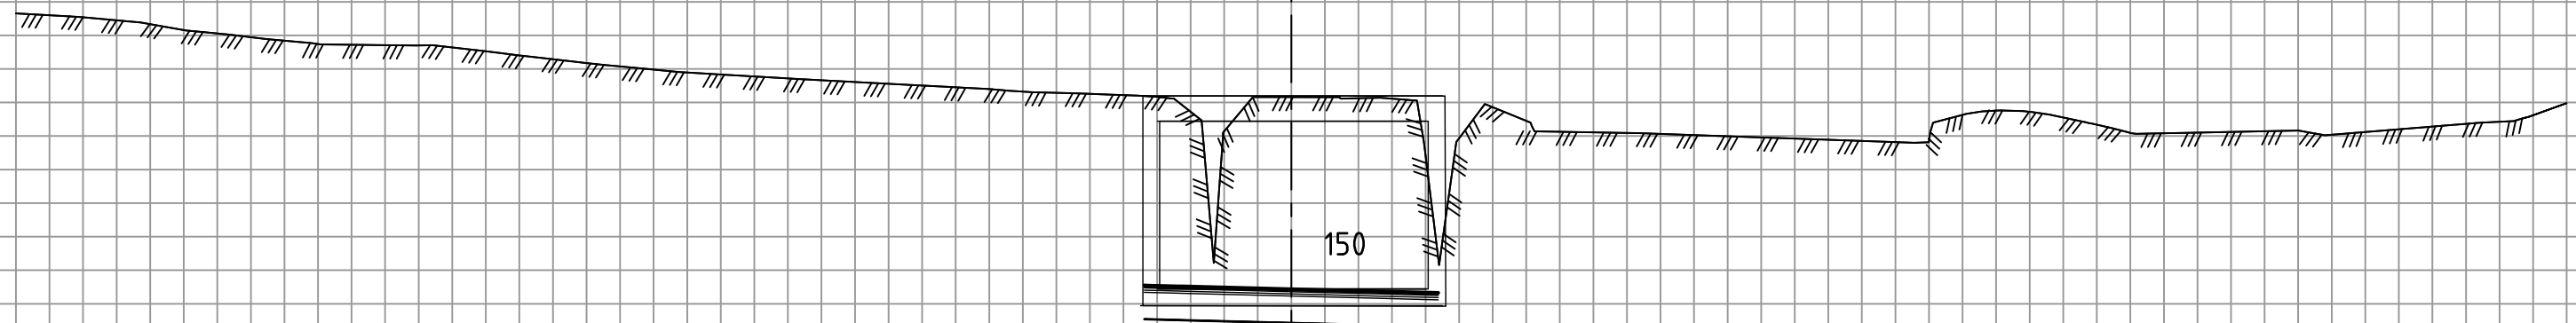



----- 123

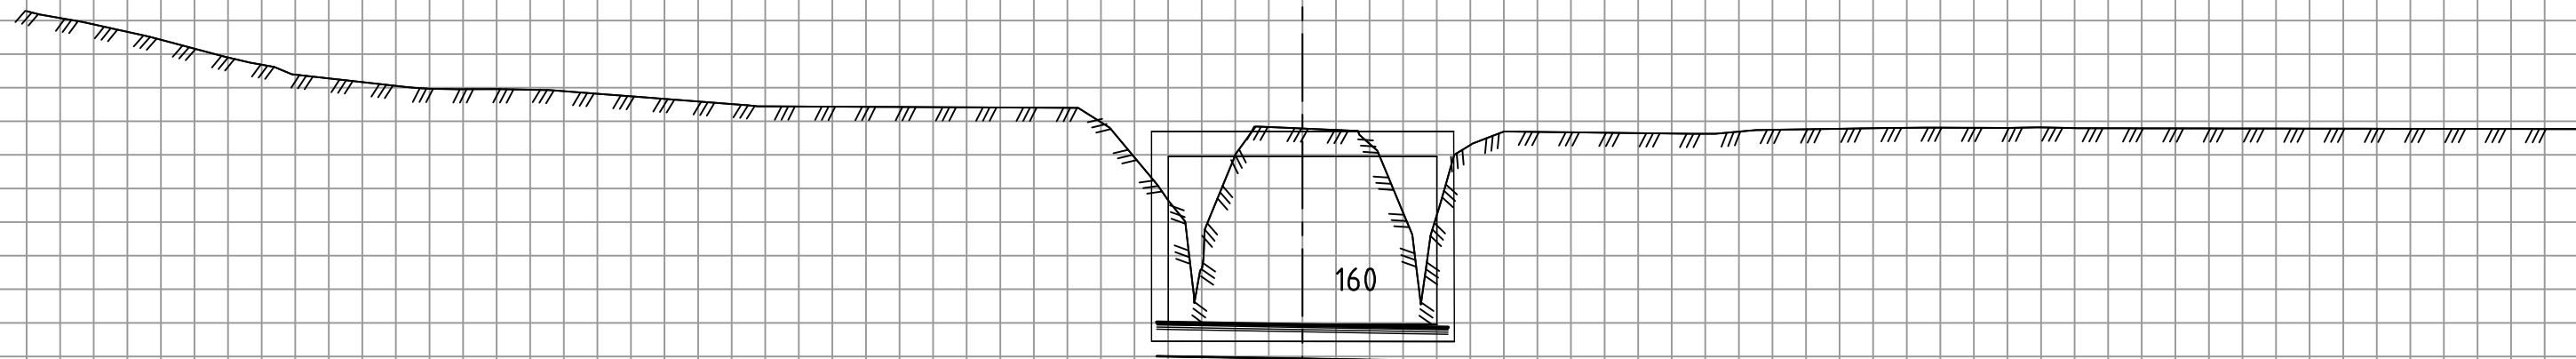

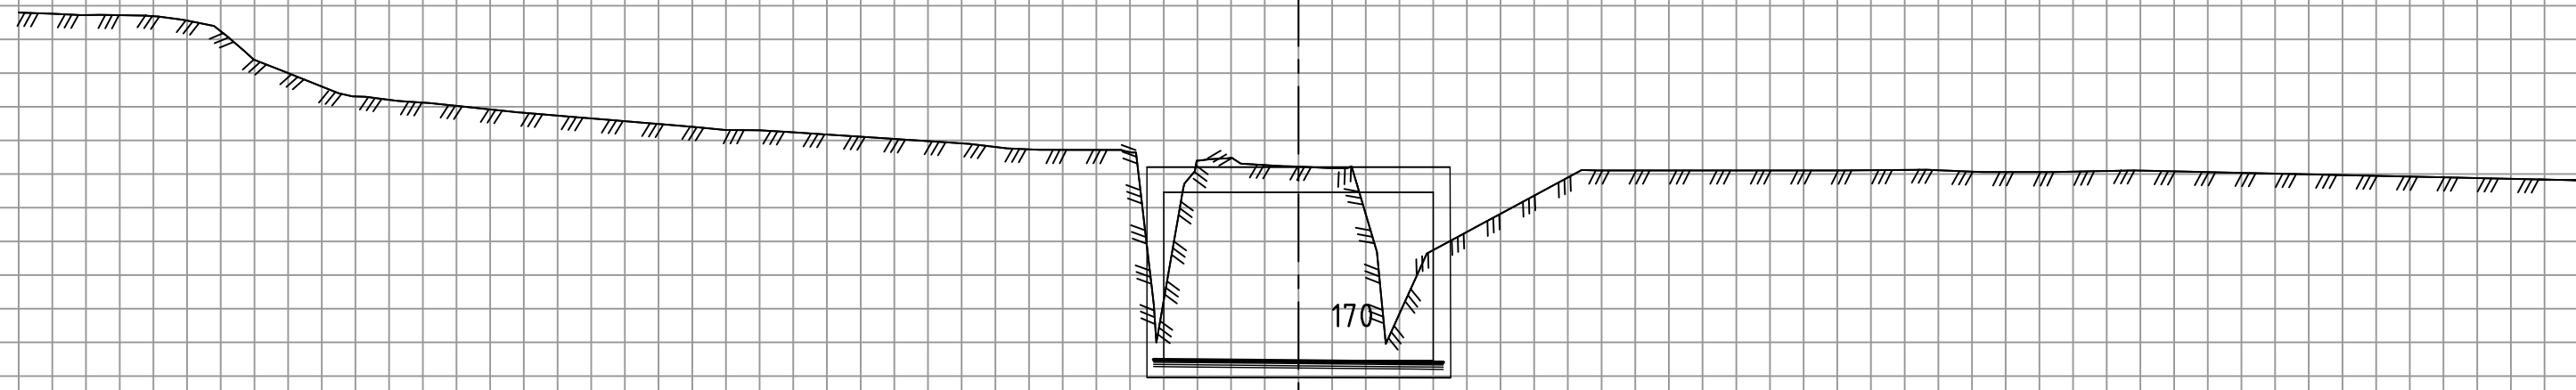


124

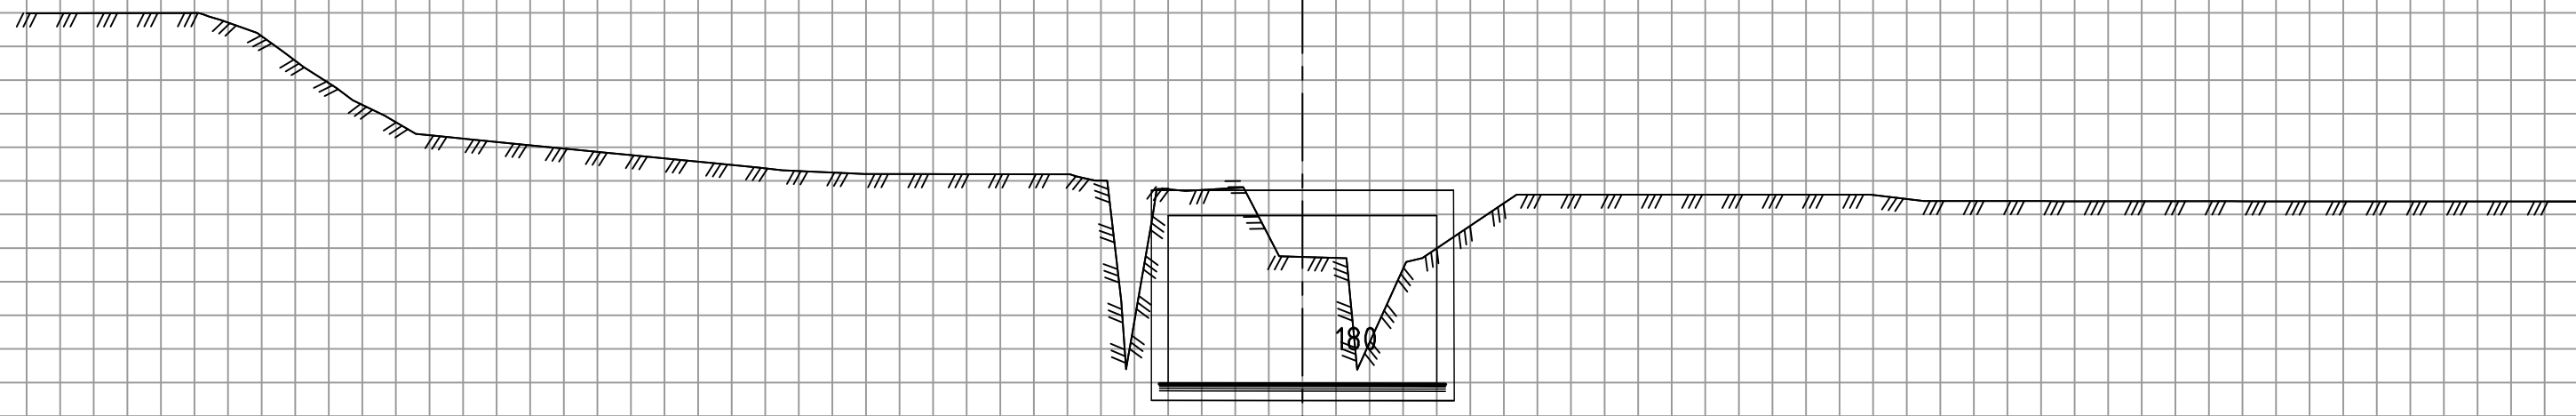


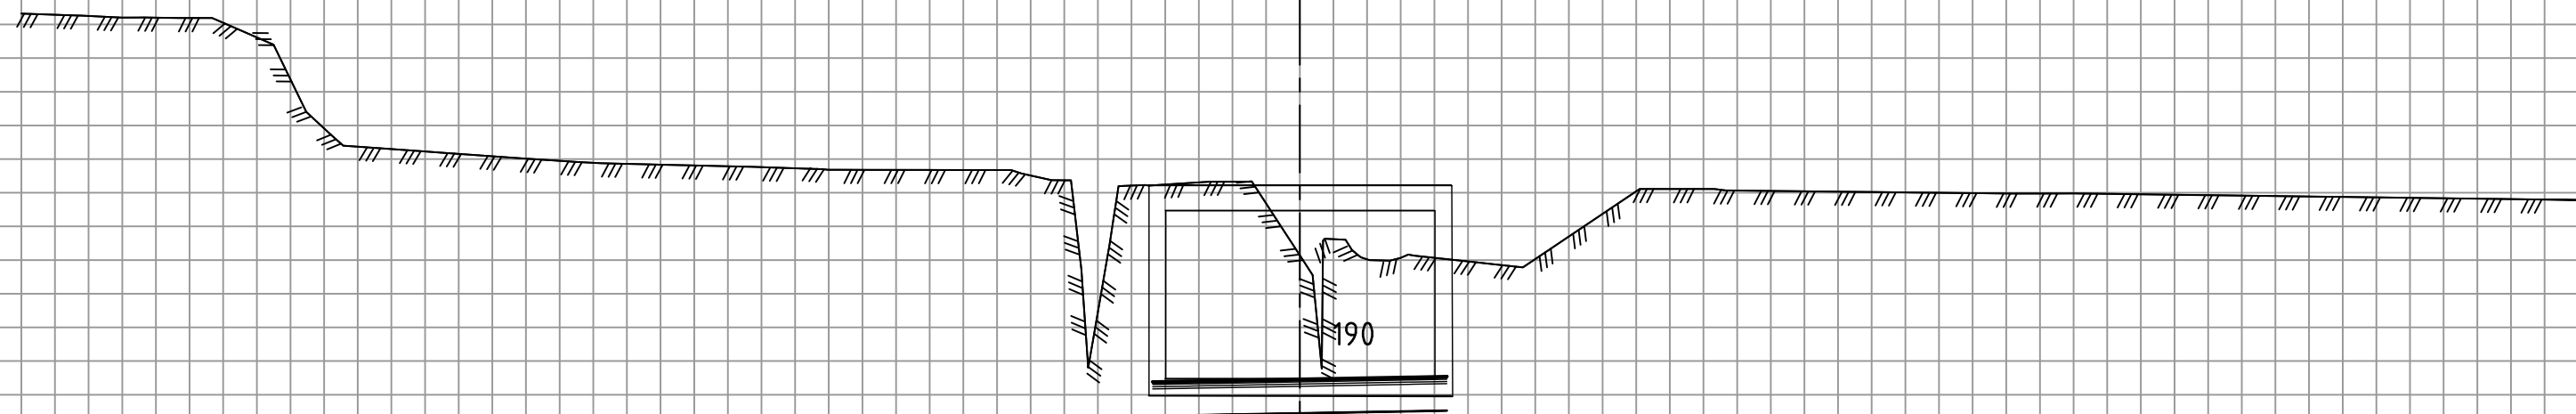


125

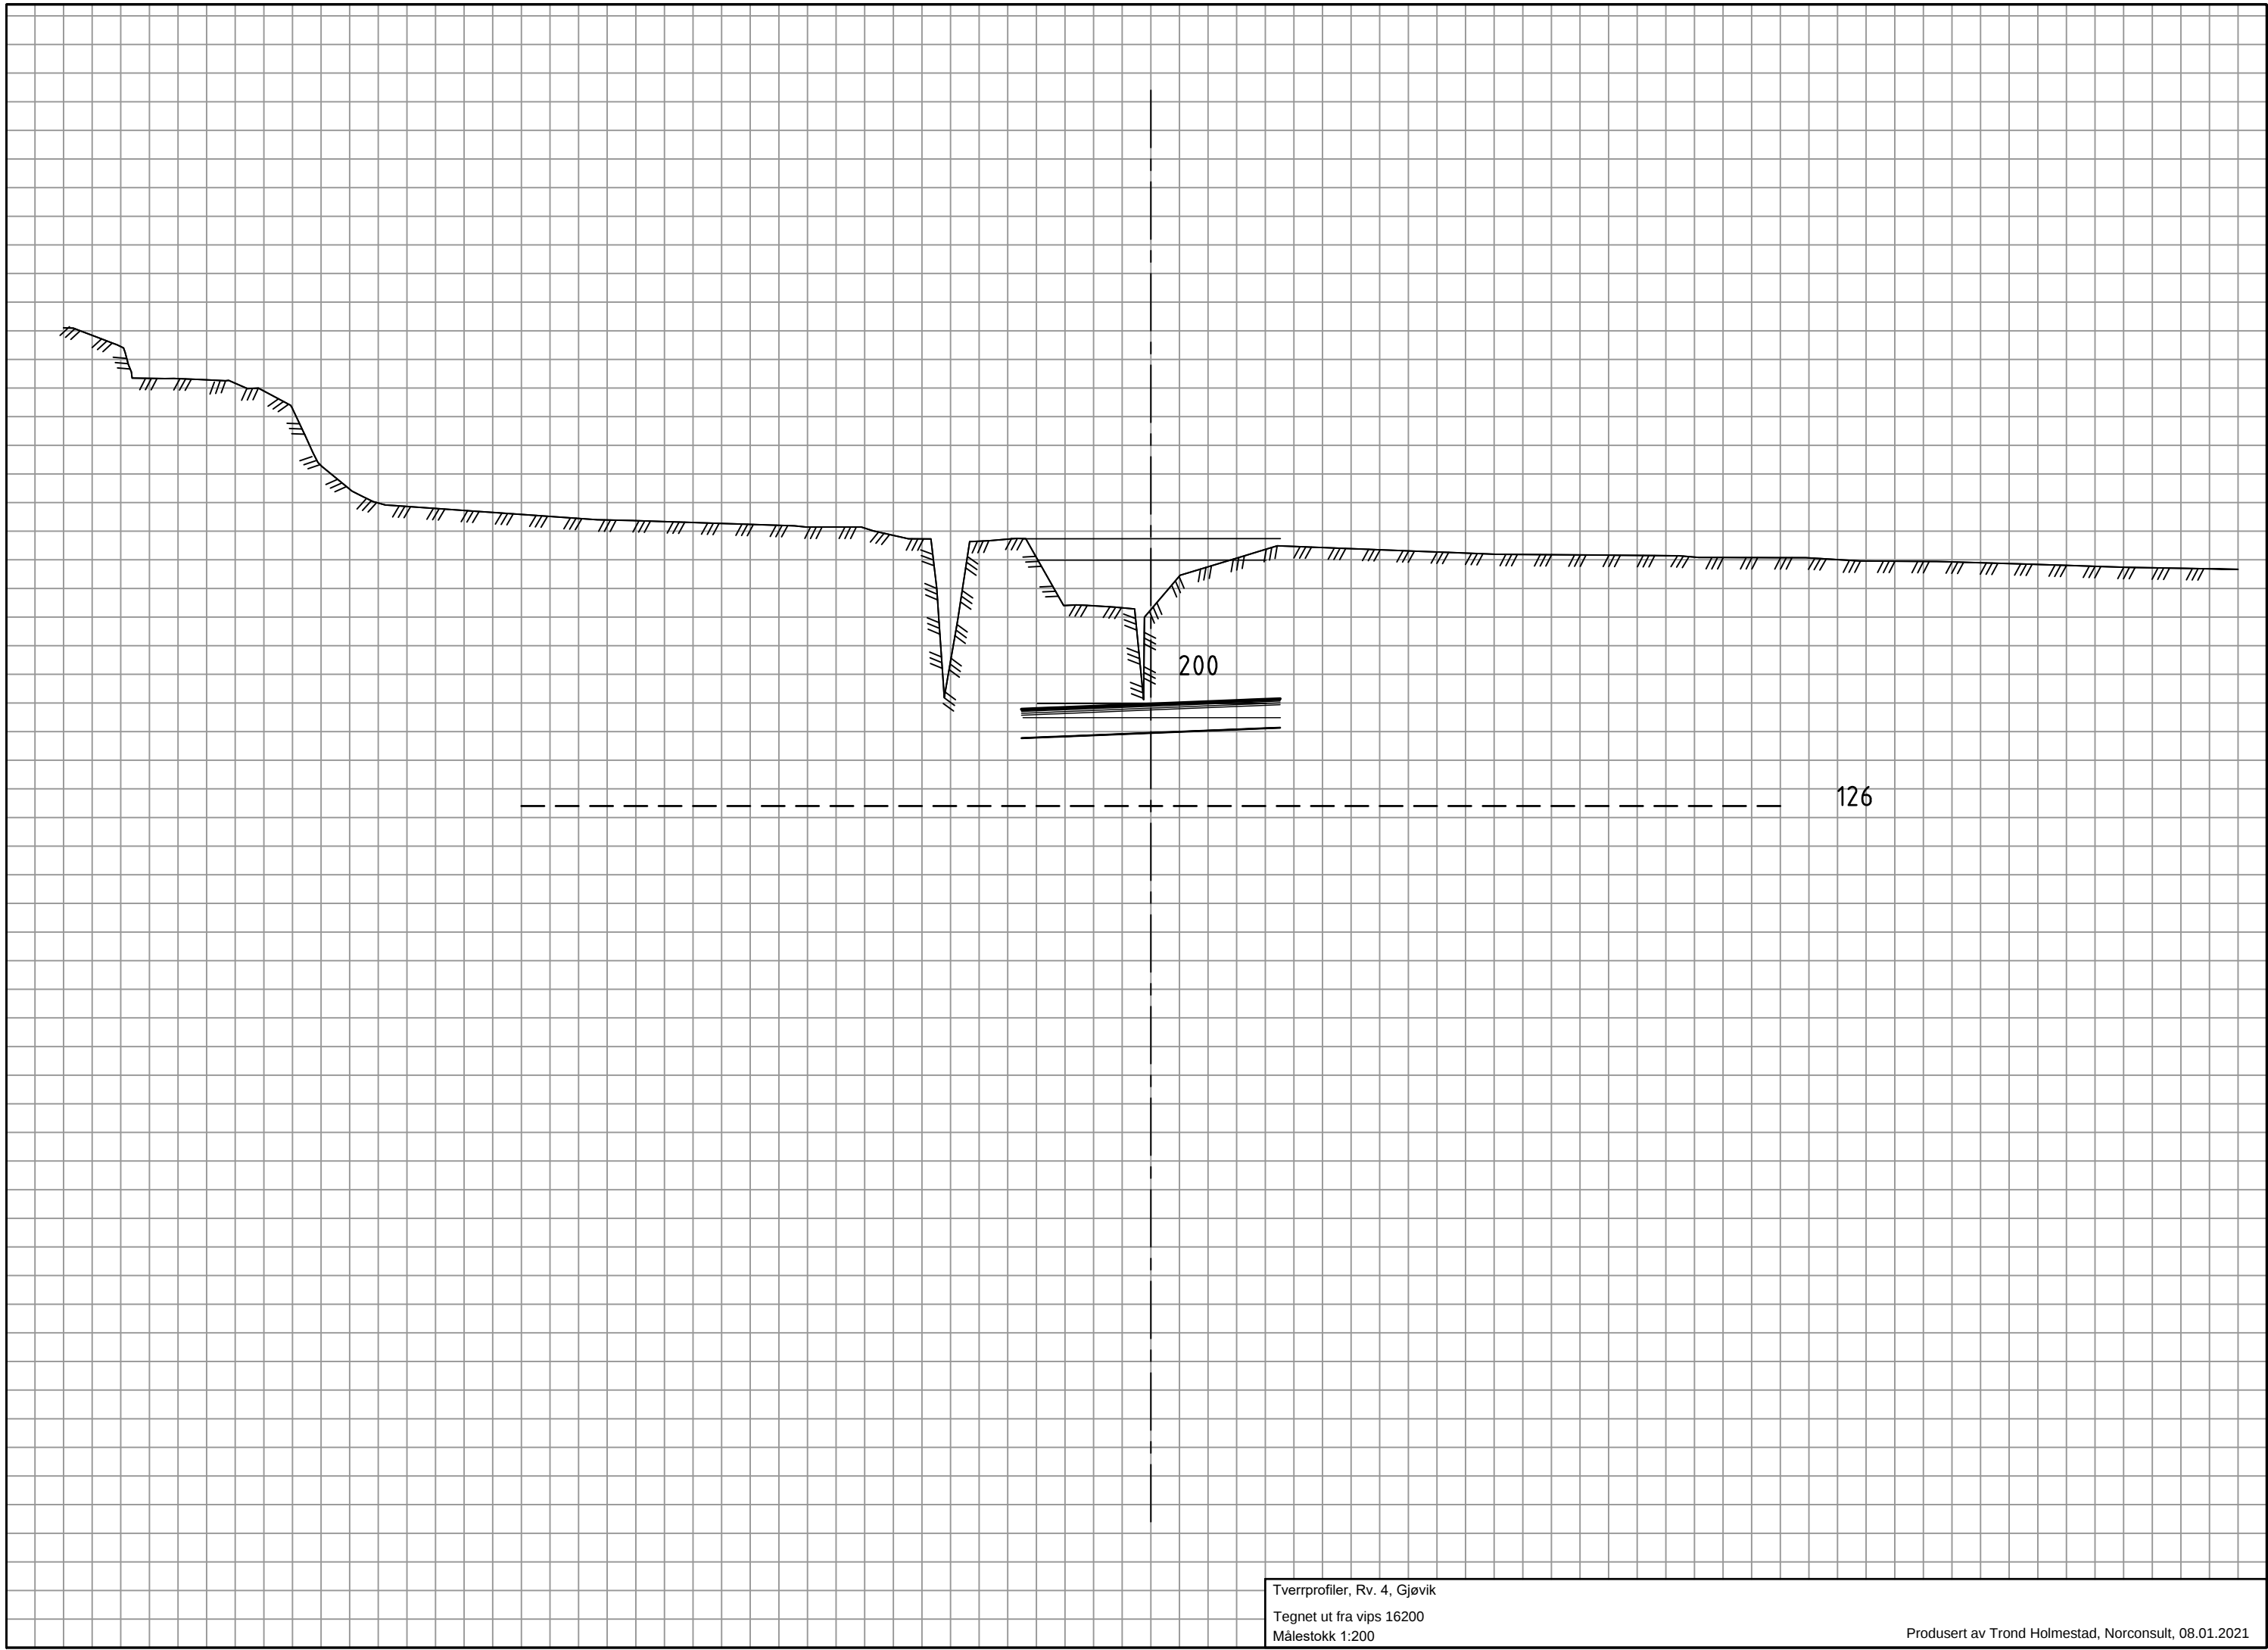

Tverrprofiler, Rv. 4, Gjøvik
Tegnet ut fra vips 16200
Målestokk 1:200

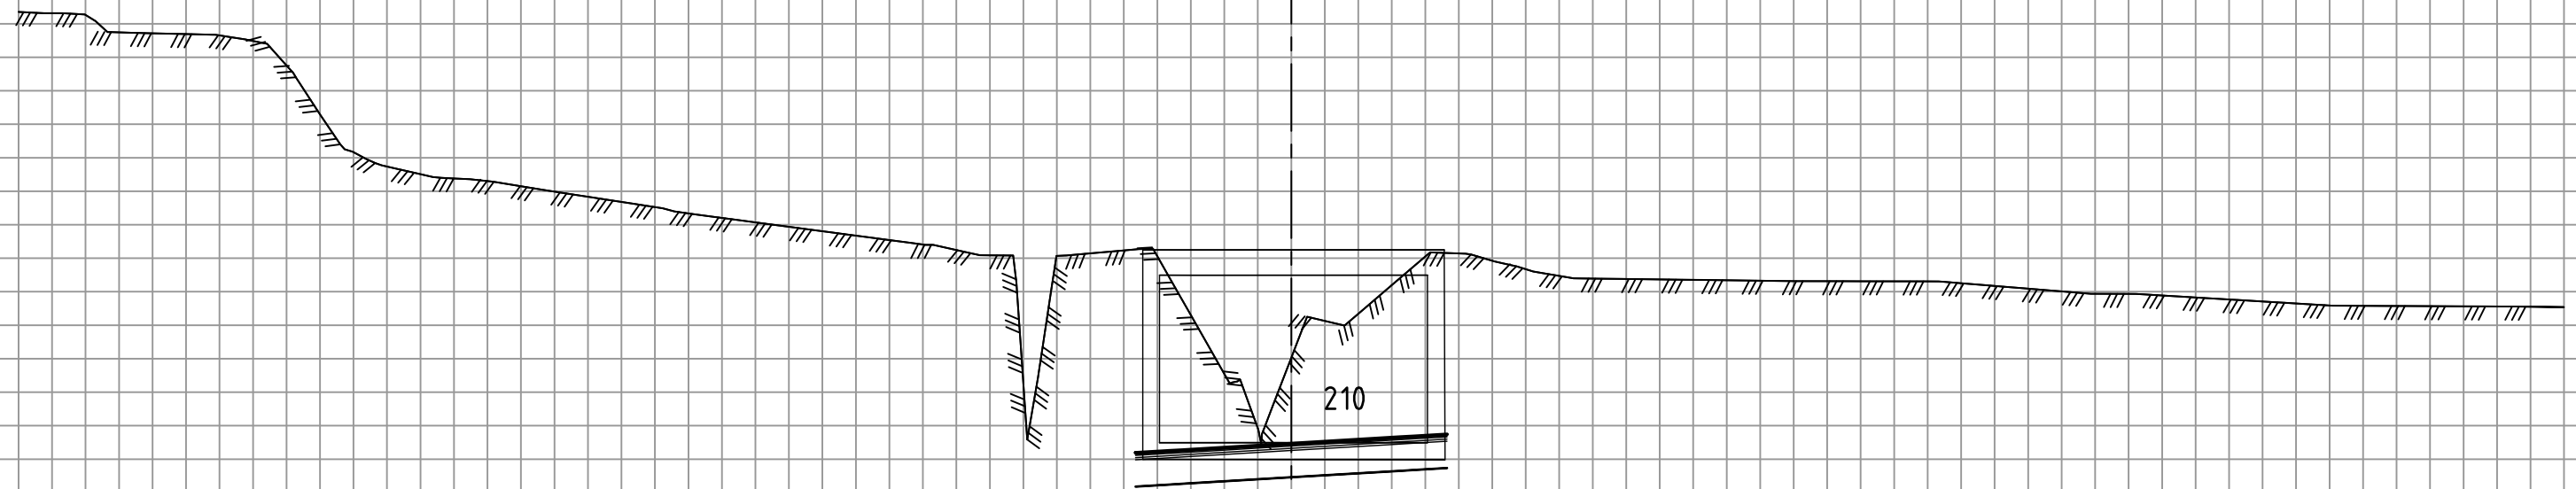


----- 126

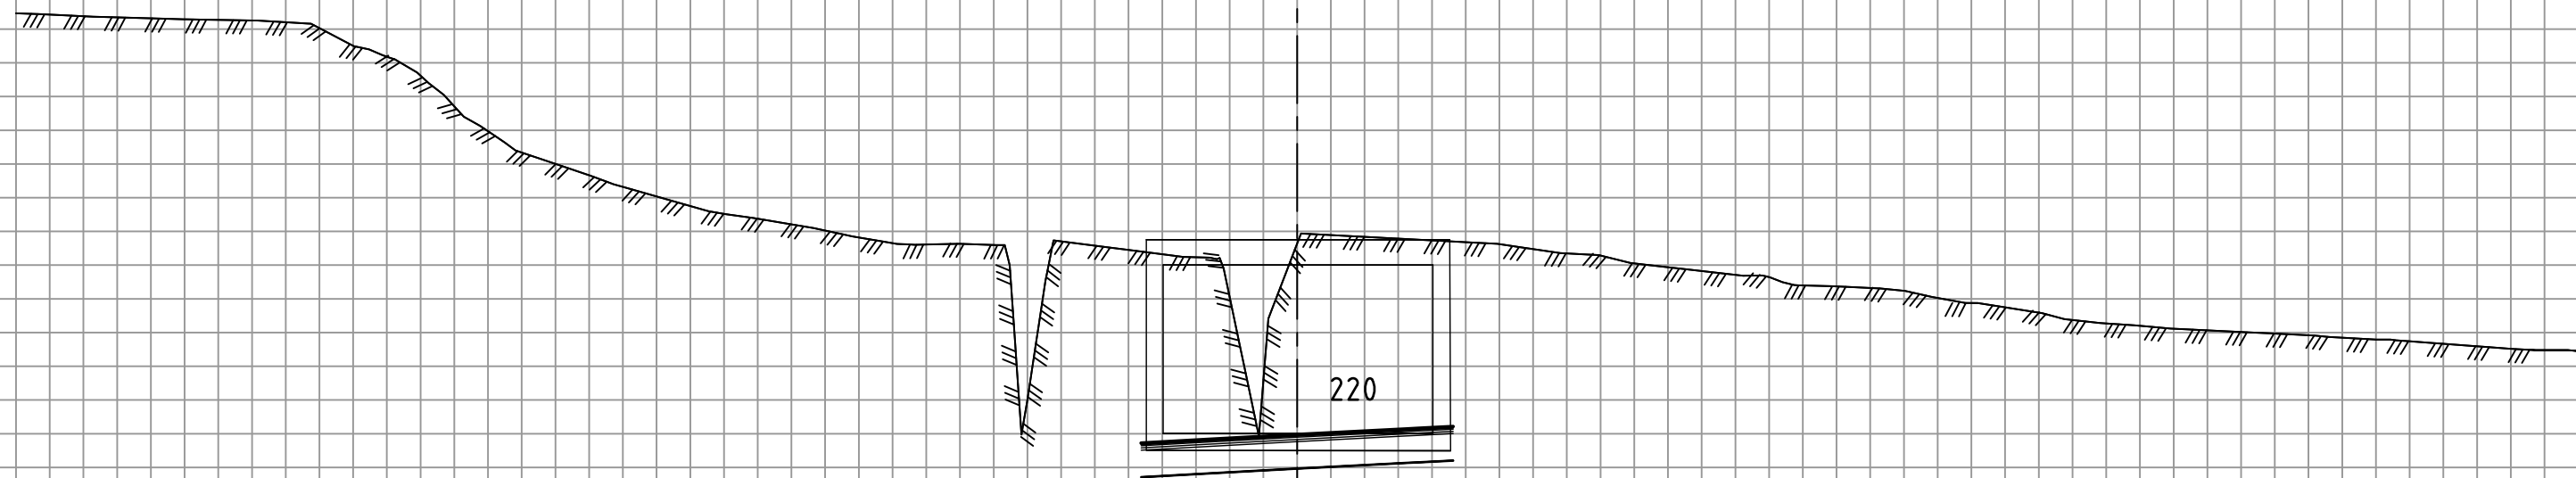



127



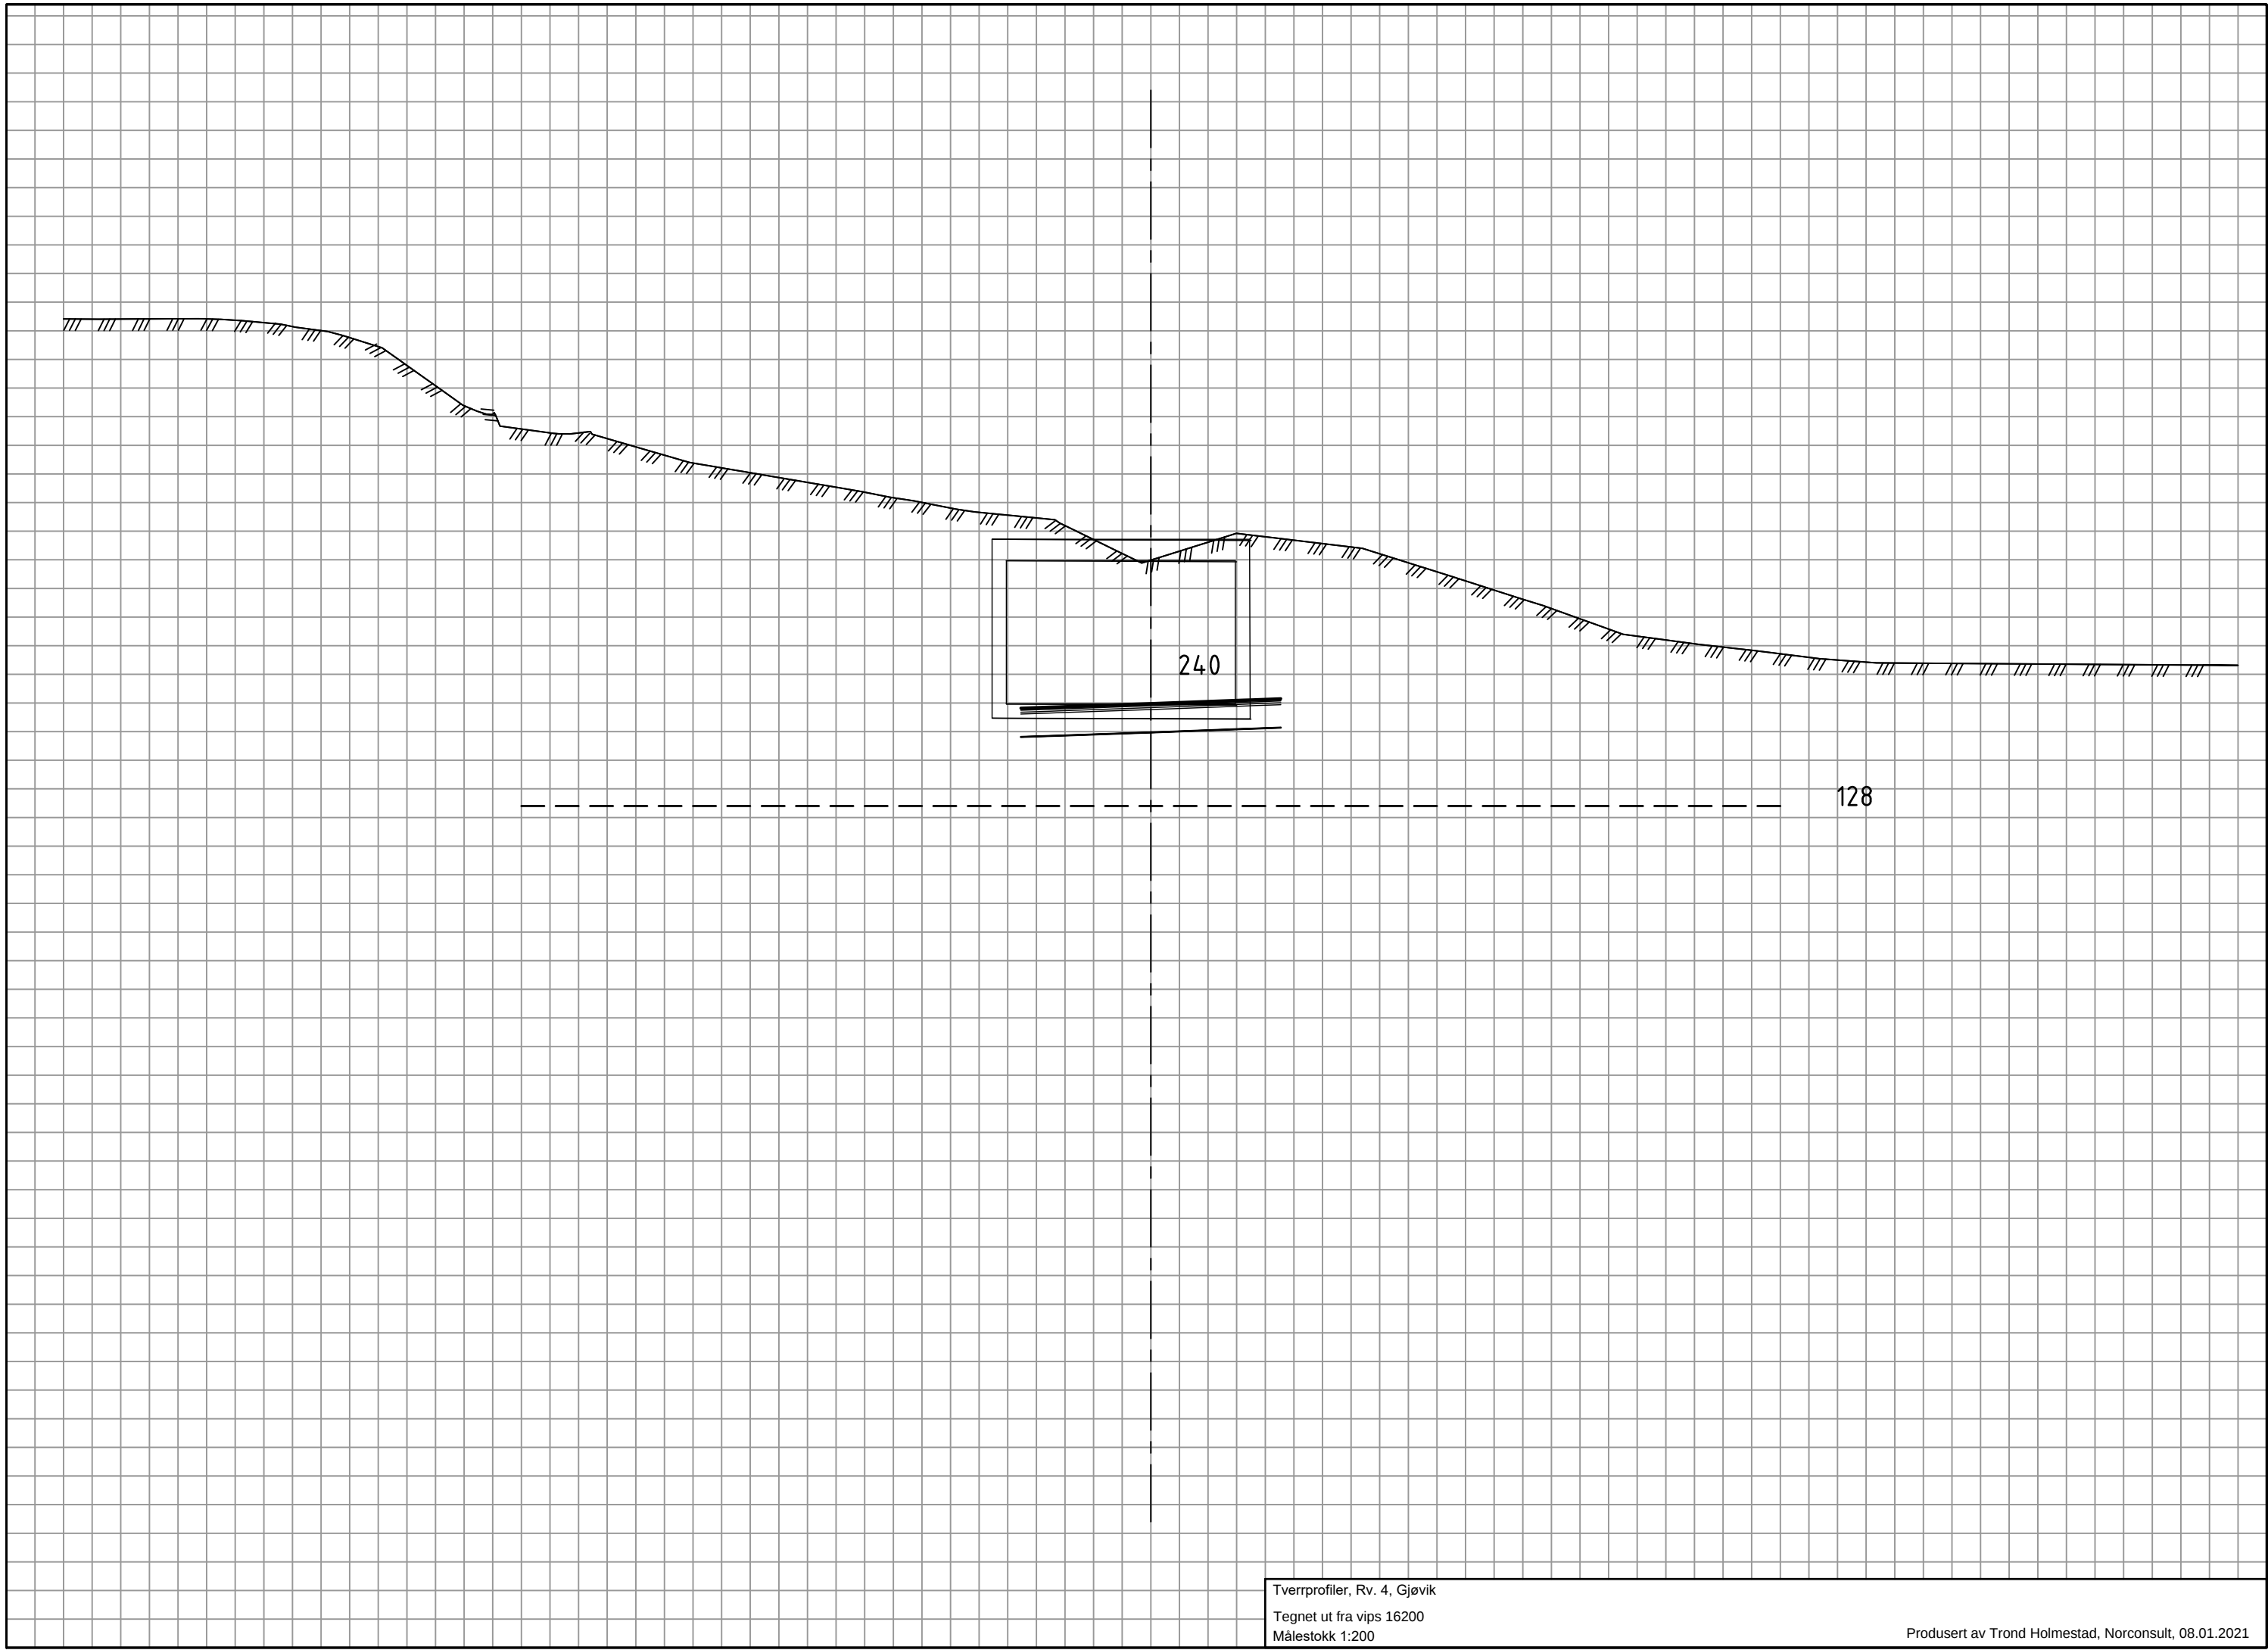


Tverrprofiler, Rv. 4, Gjøvik
Tegnet ut fra vips 16200
Målestokk 1:200

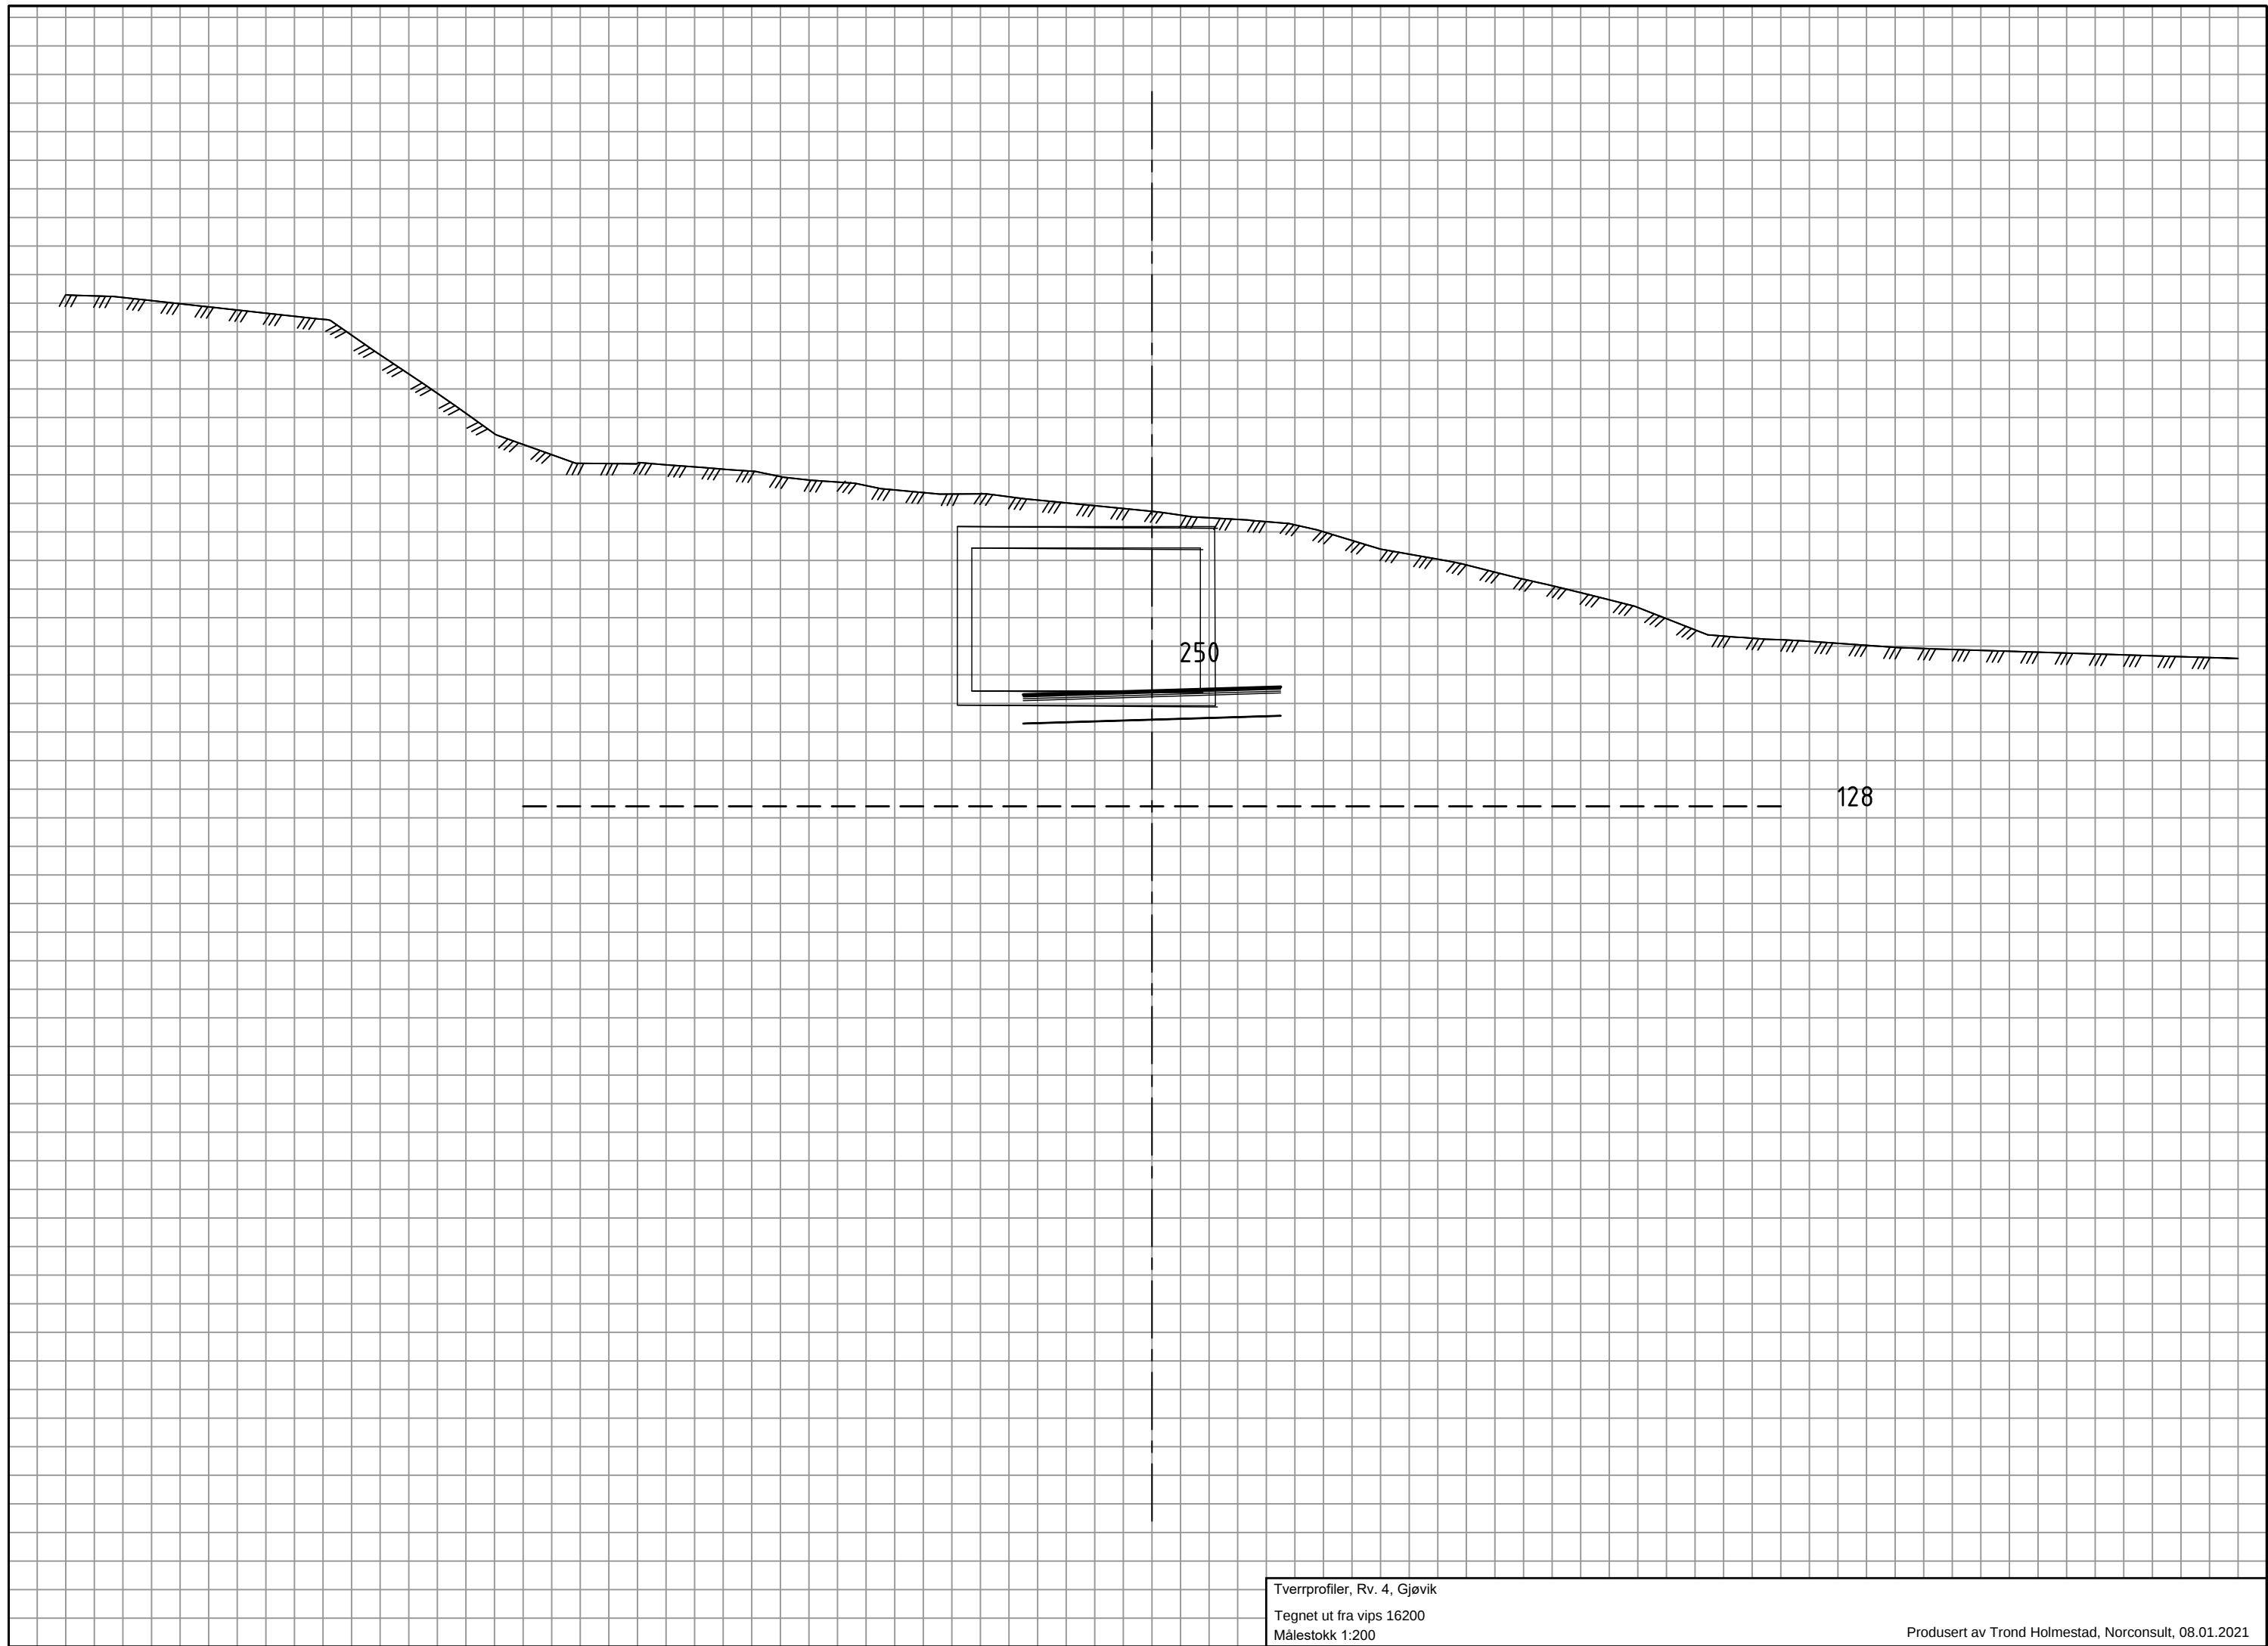


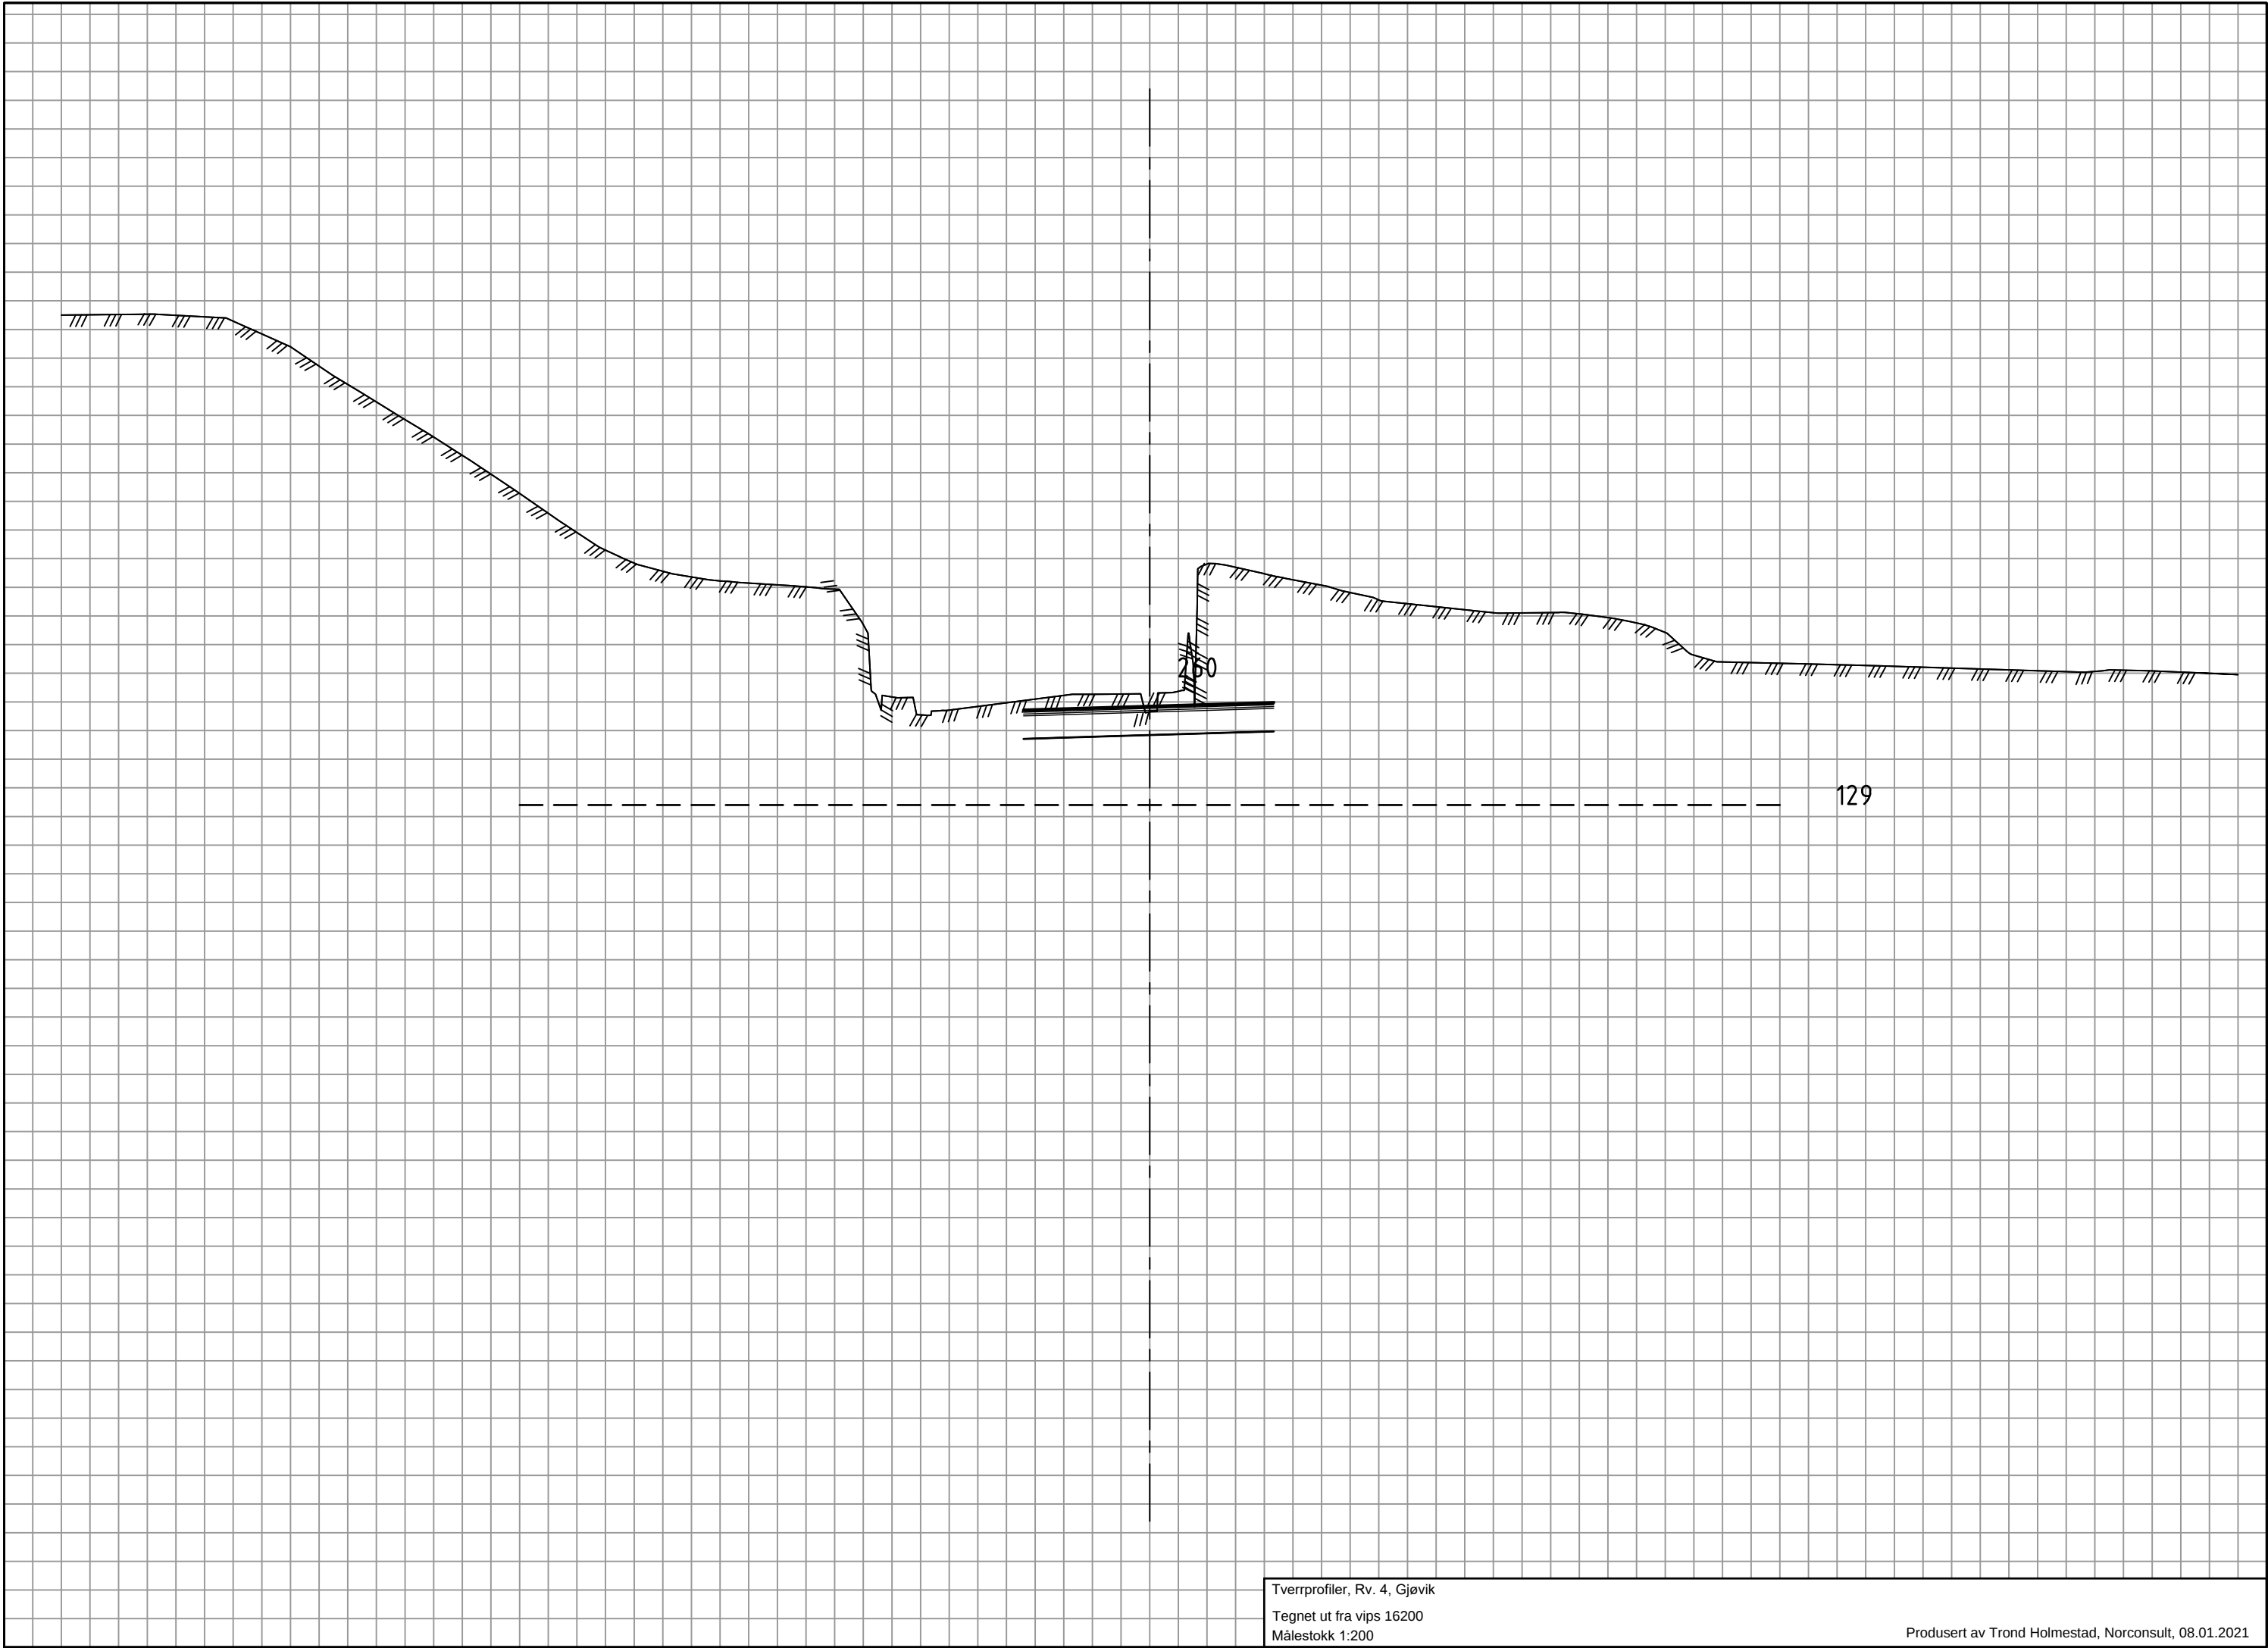



Tverrprofiler, Rv. 4, Gjøvik
Tegnet ut fra vips 16200
Målestokk 1:200

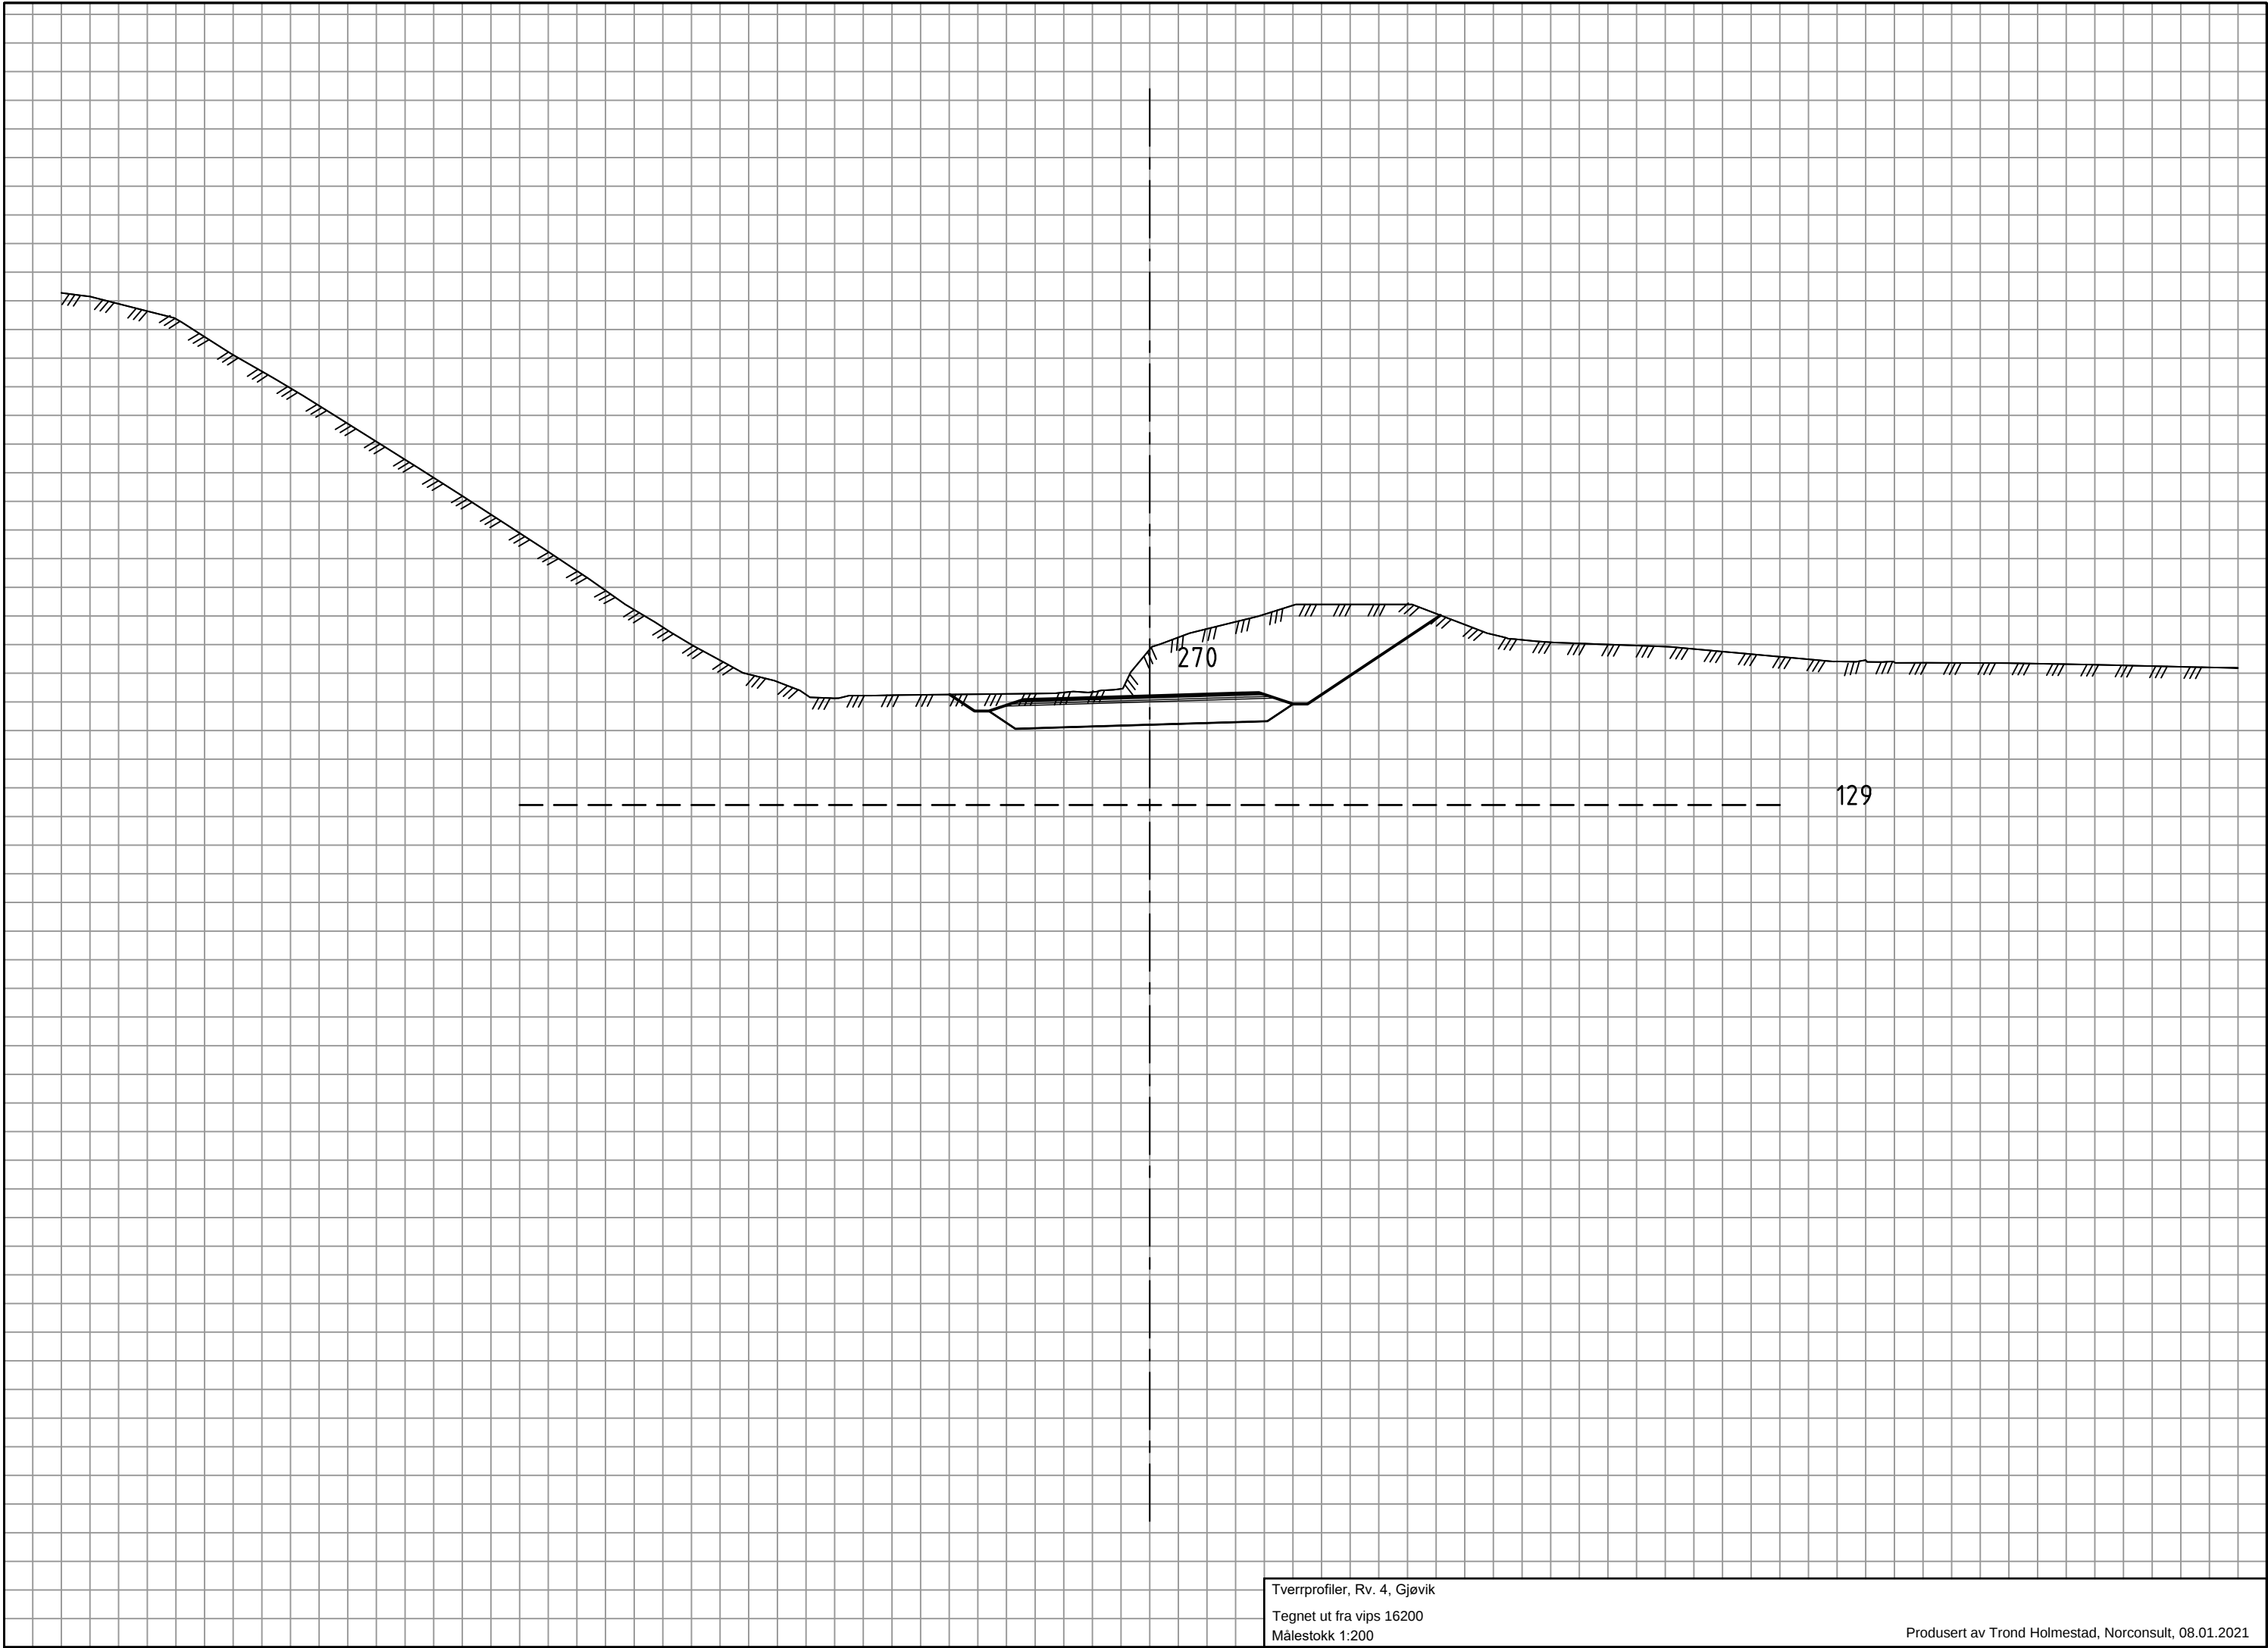


Tverrprofiler, Rv. 4, Gjøvik
Tegnet ut fra vips 16200
Målestokk 1:200

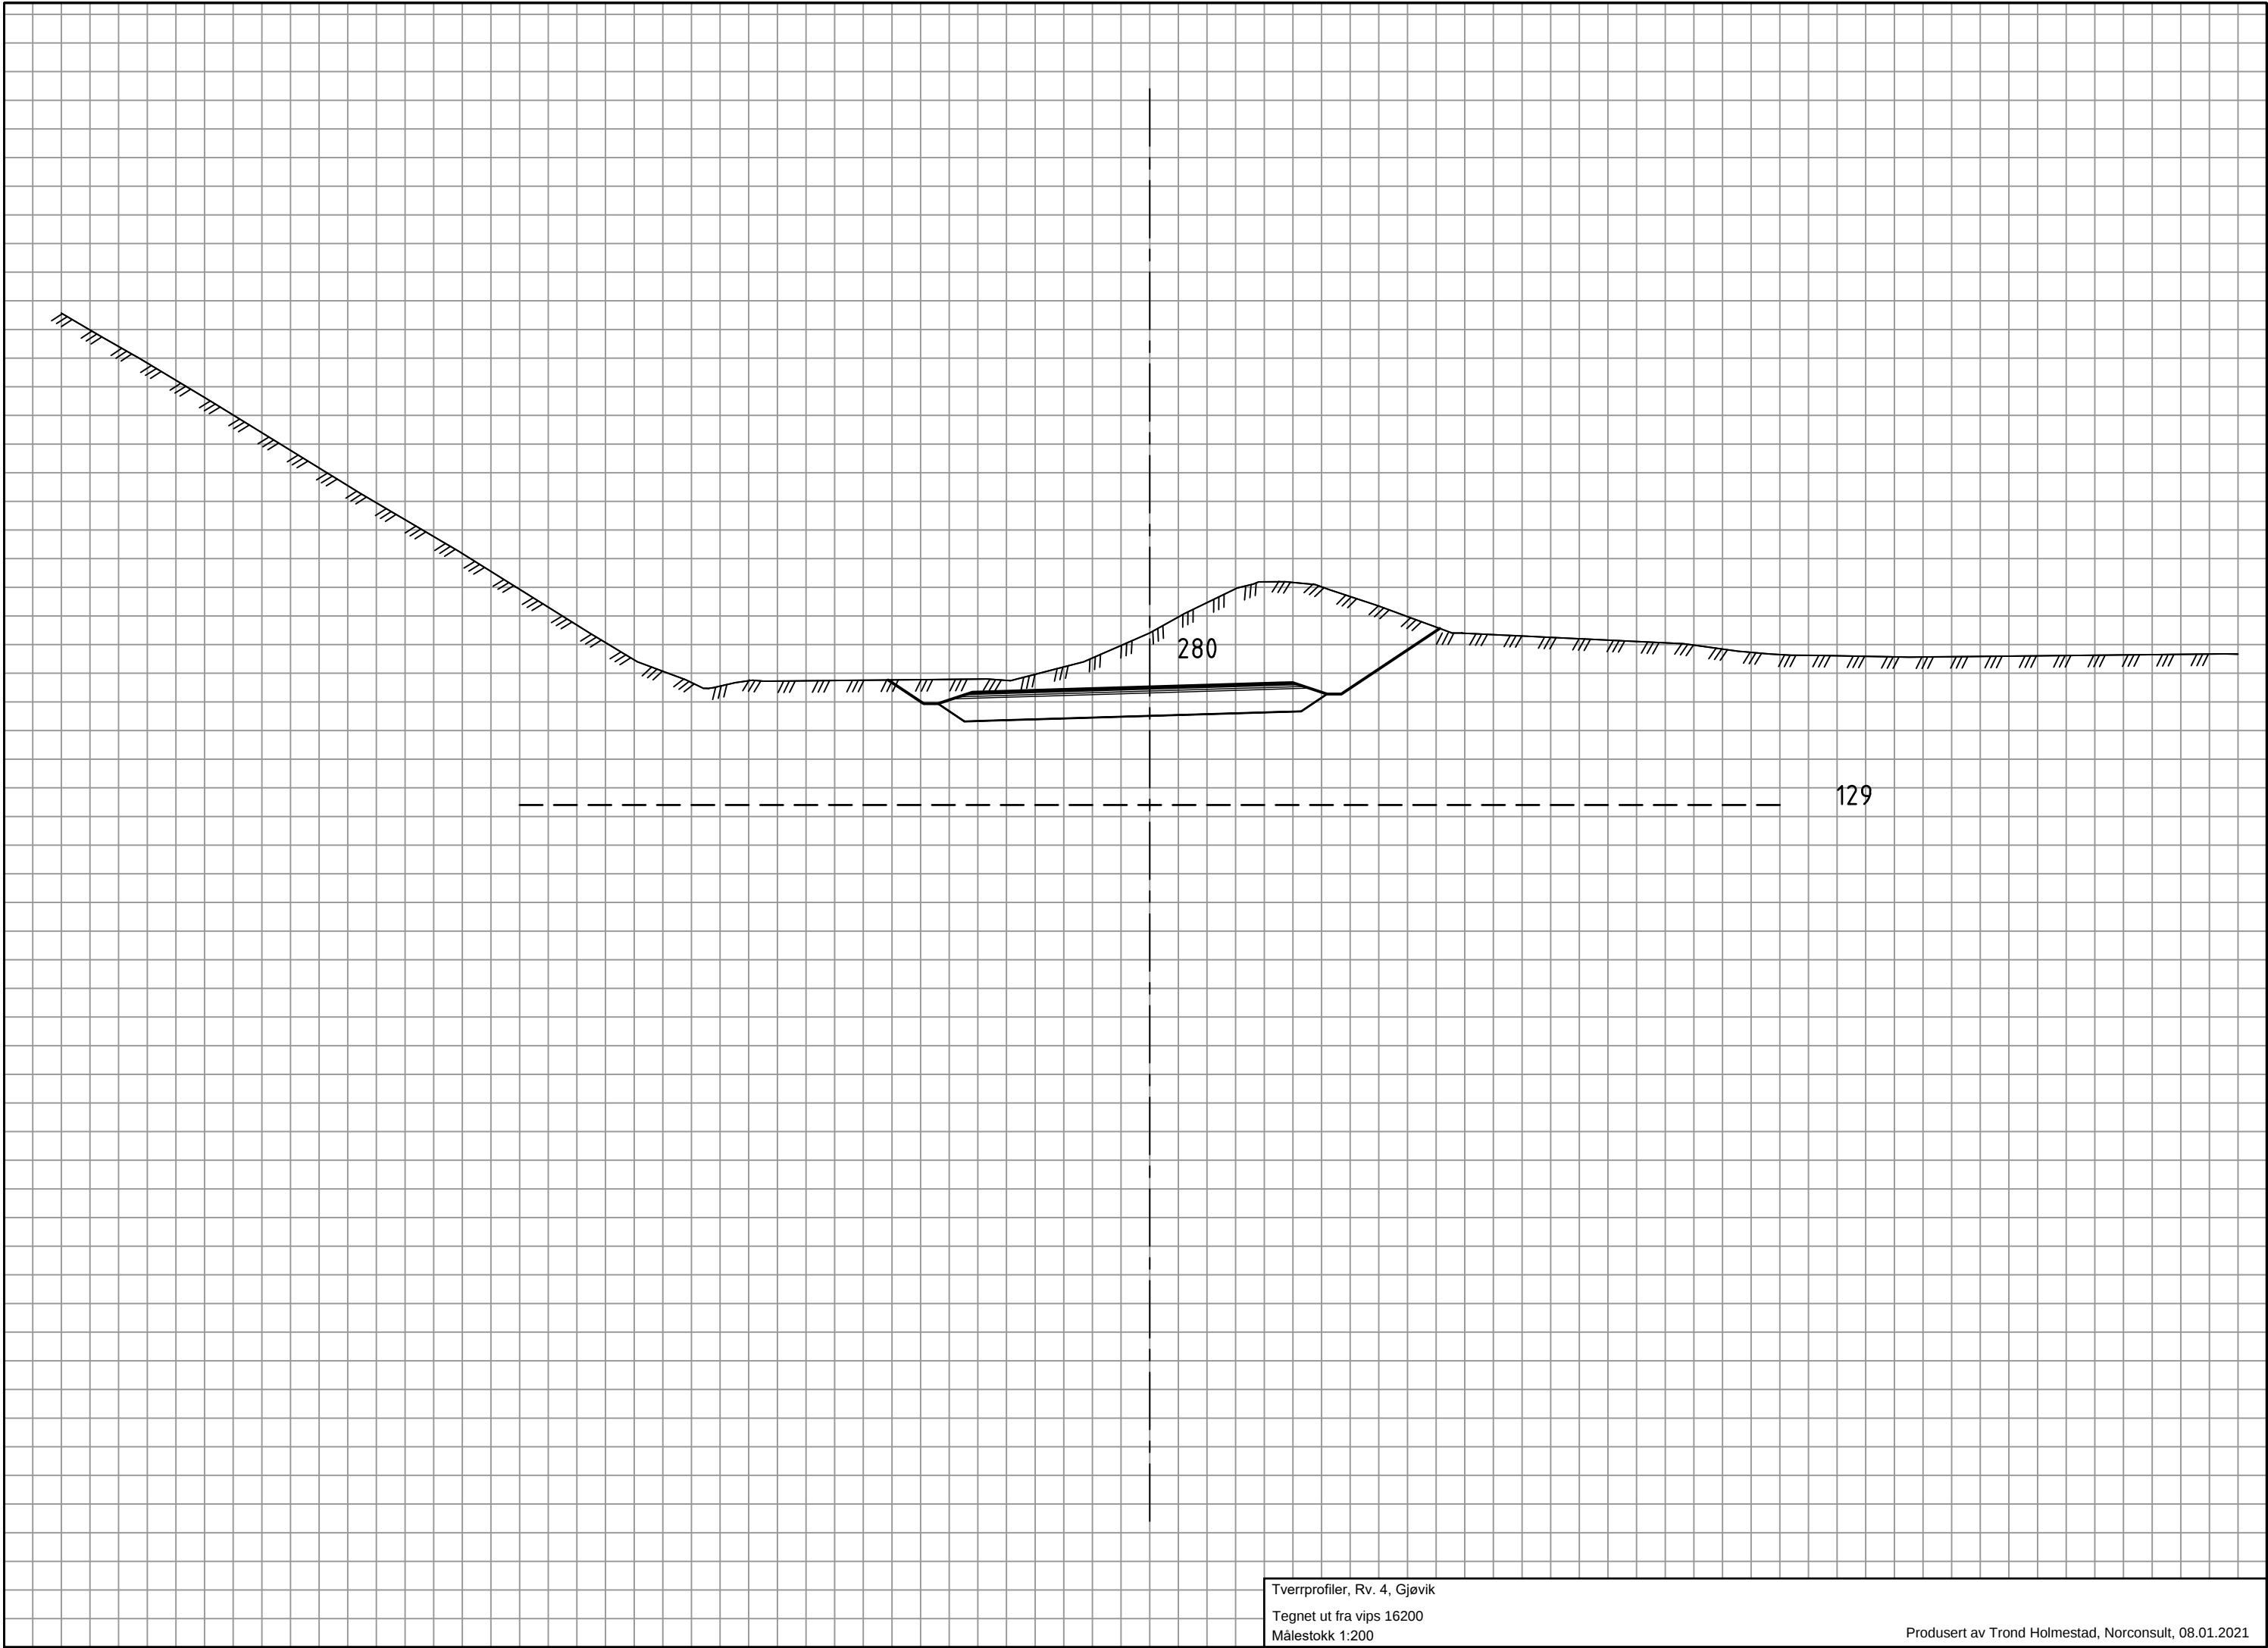


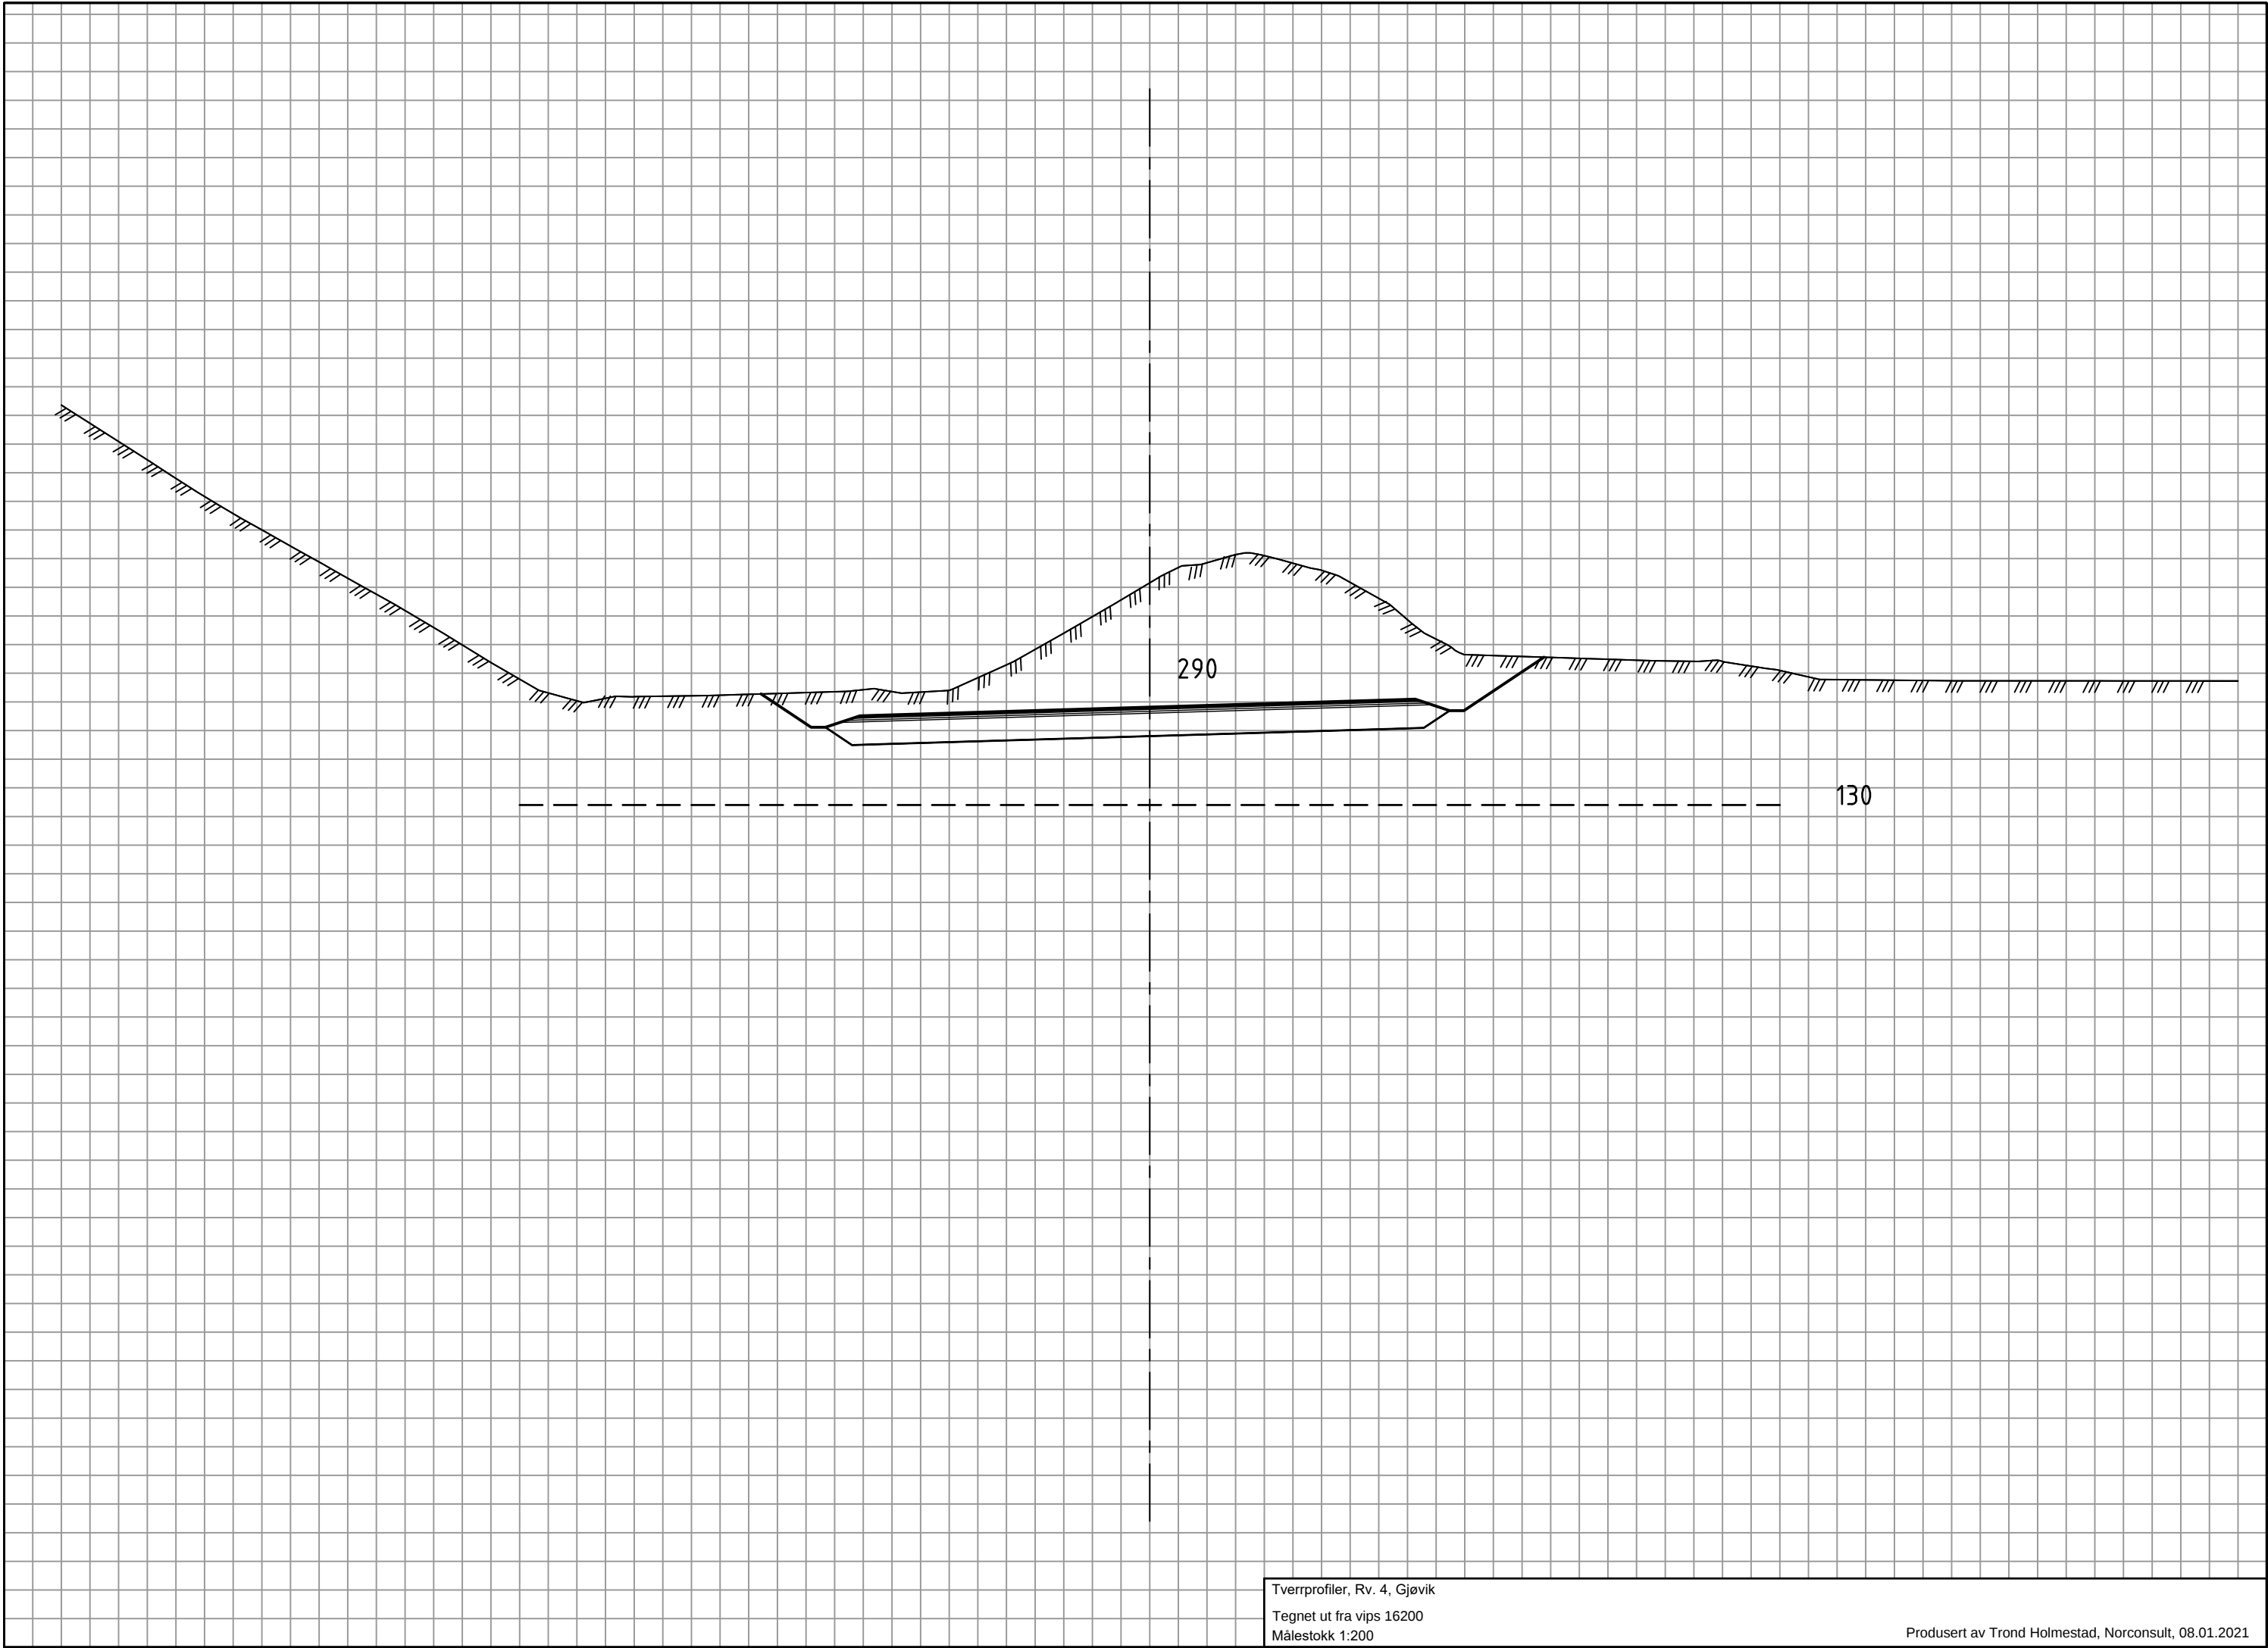

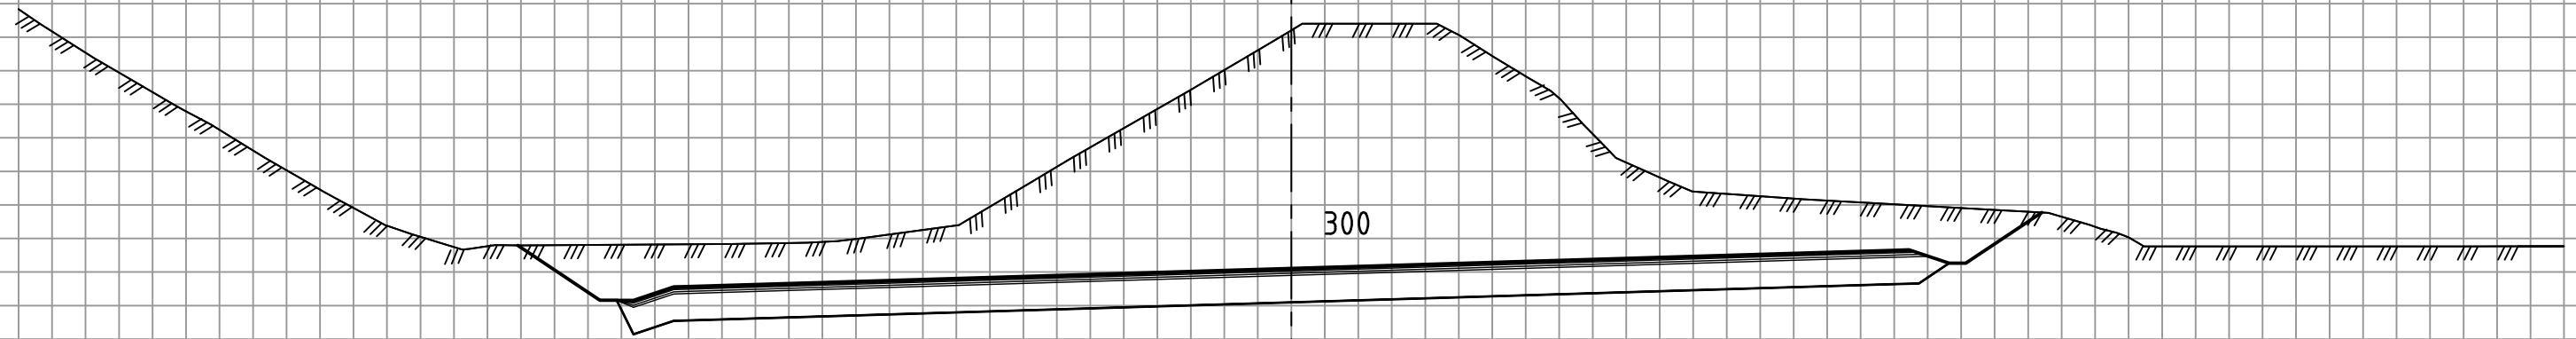


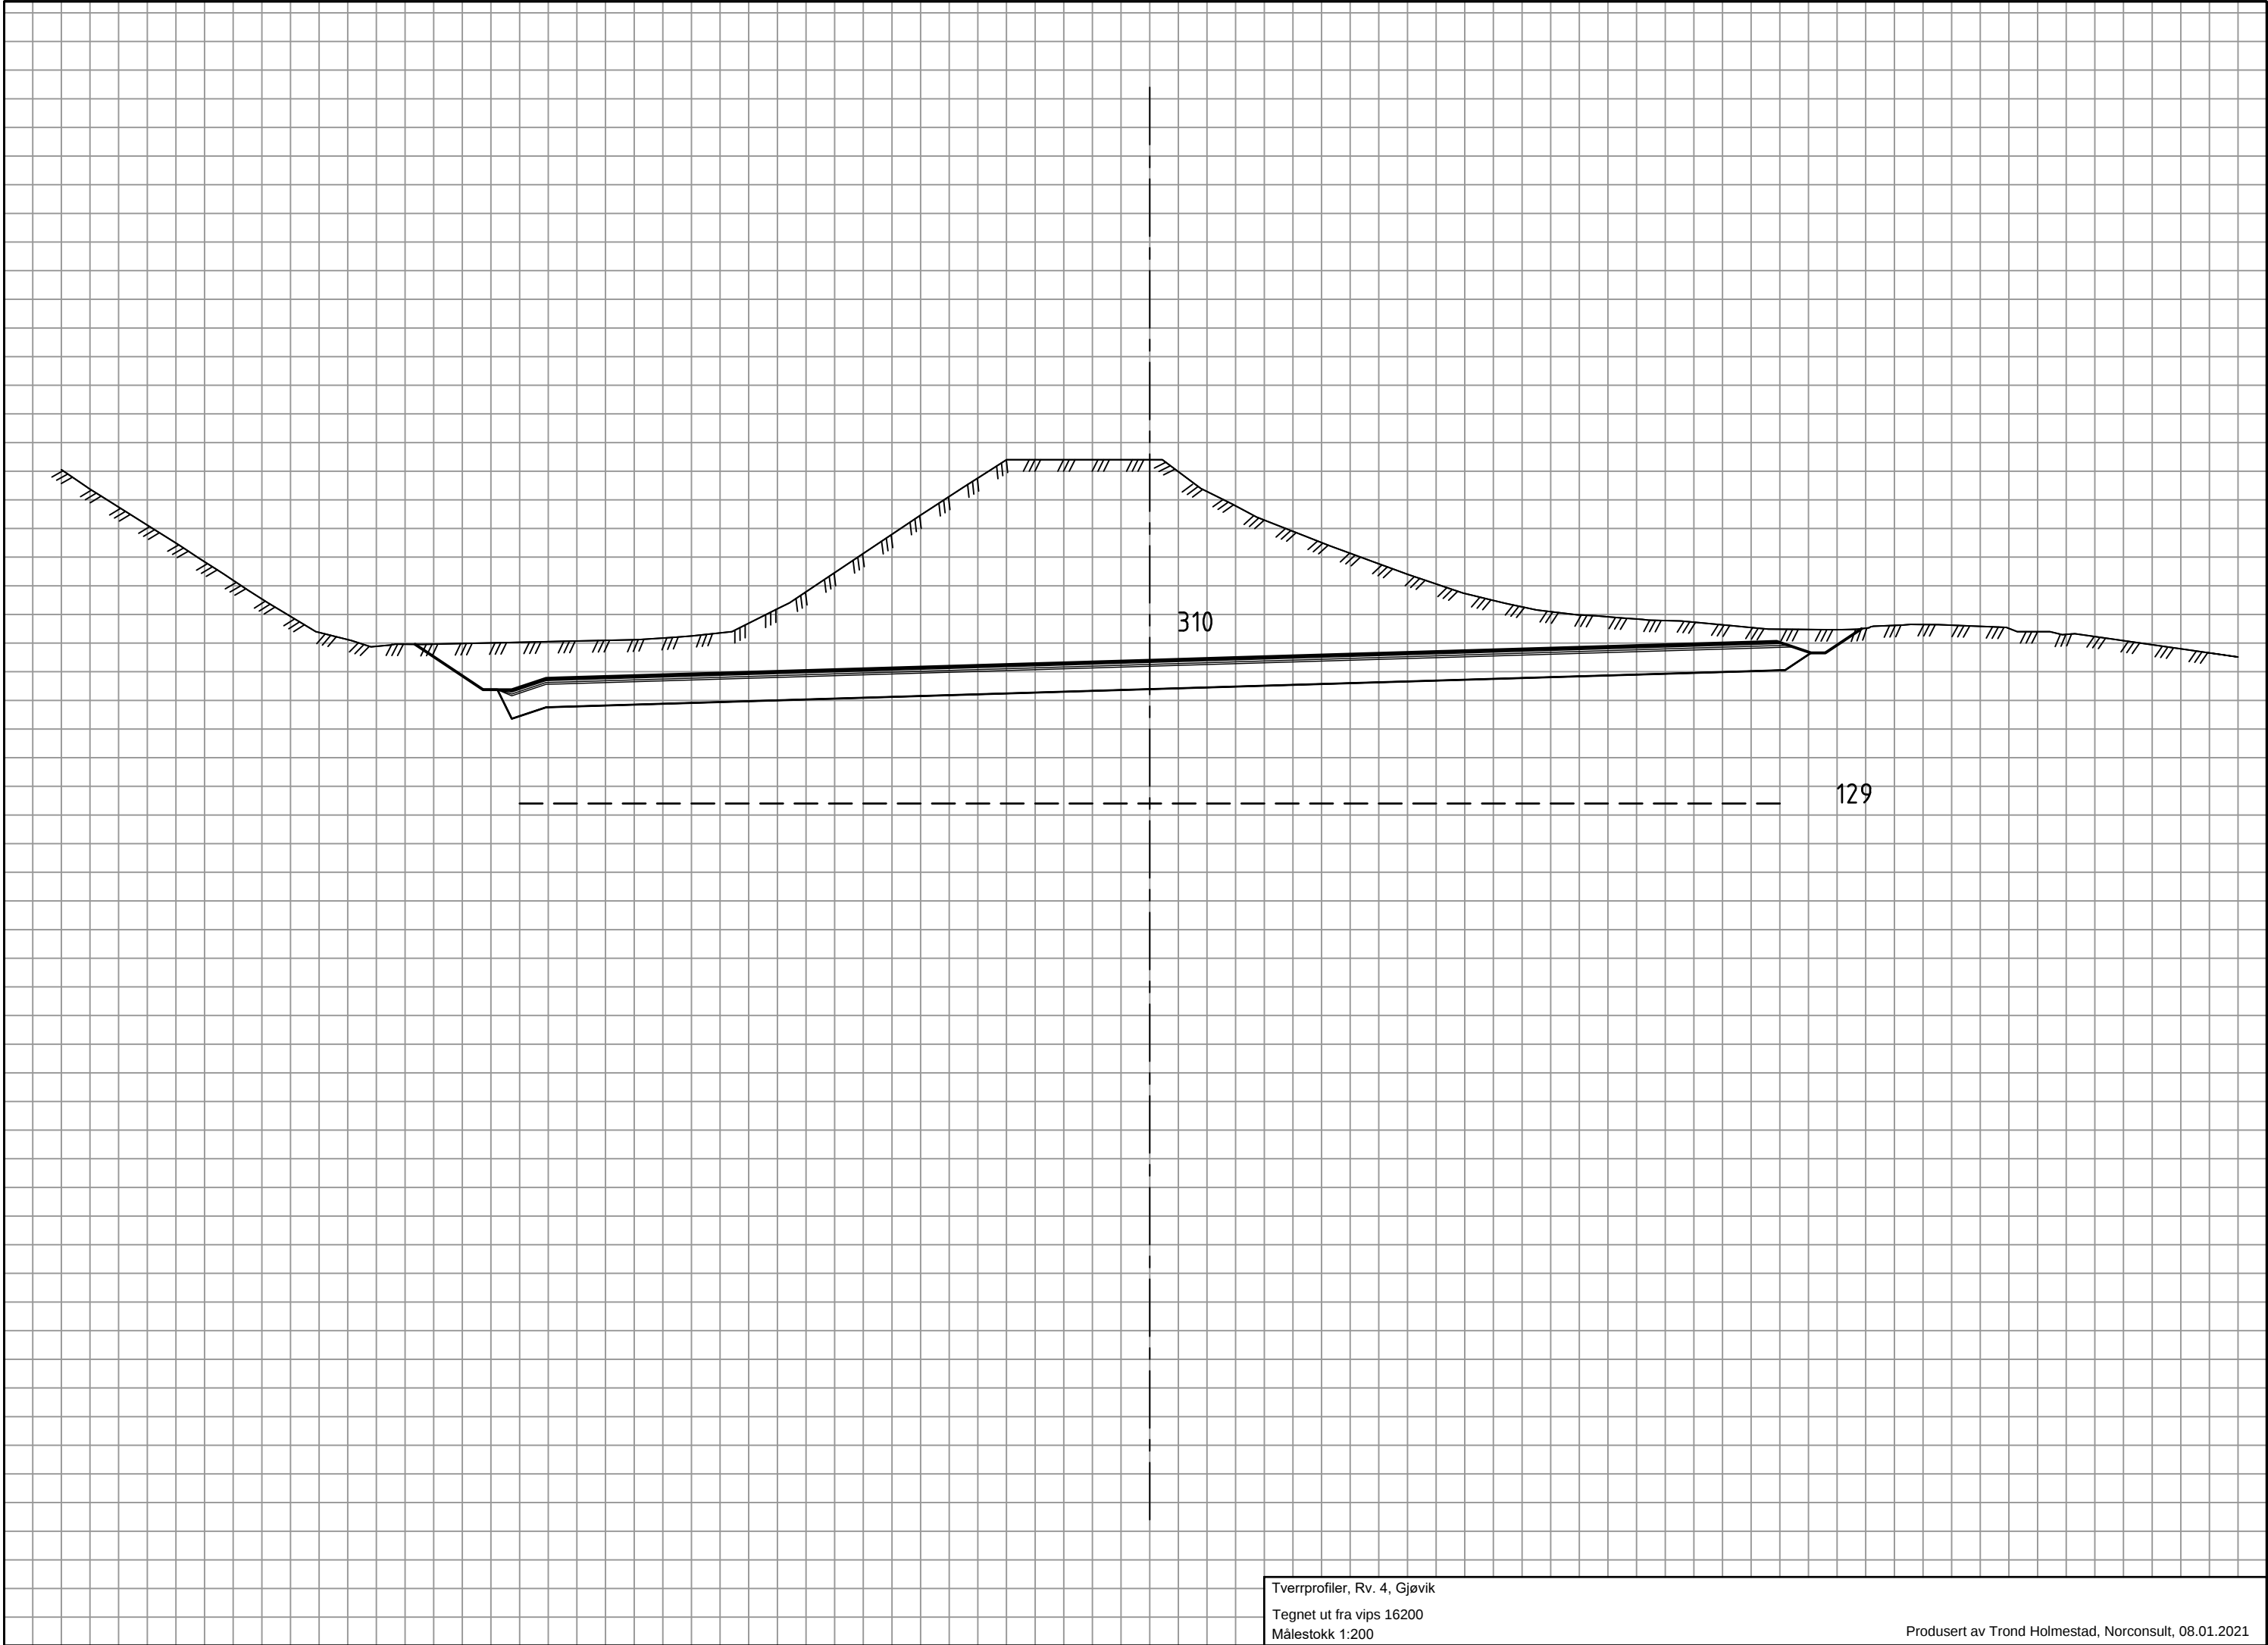


Tverrprofiler, Rv. 4, Gjøvik
Tegnet ut fra vips 16200
Målestokk 1:200

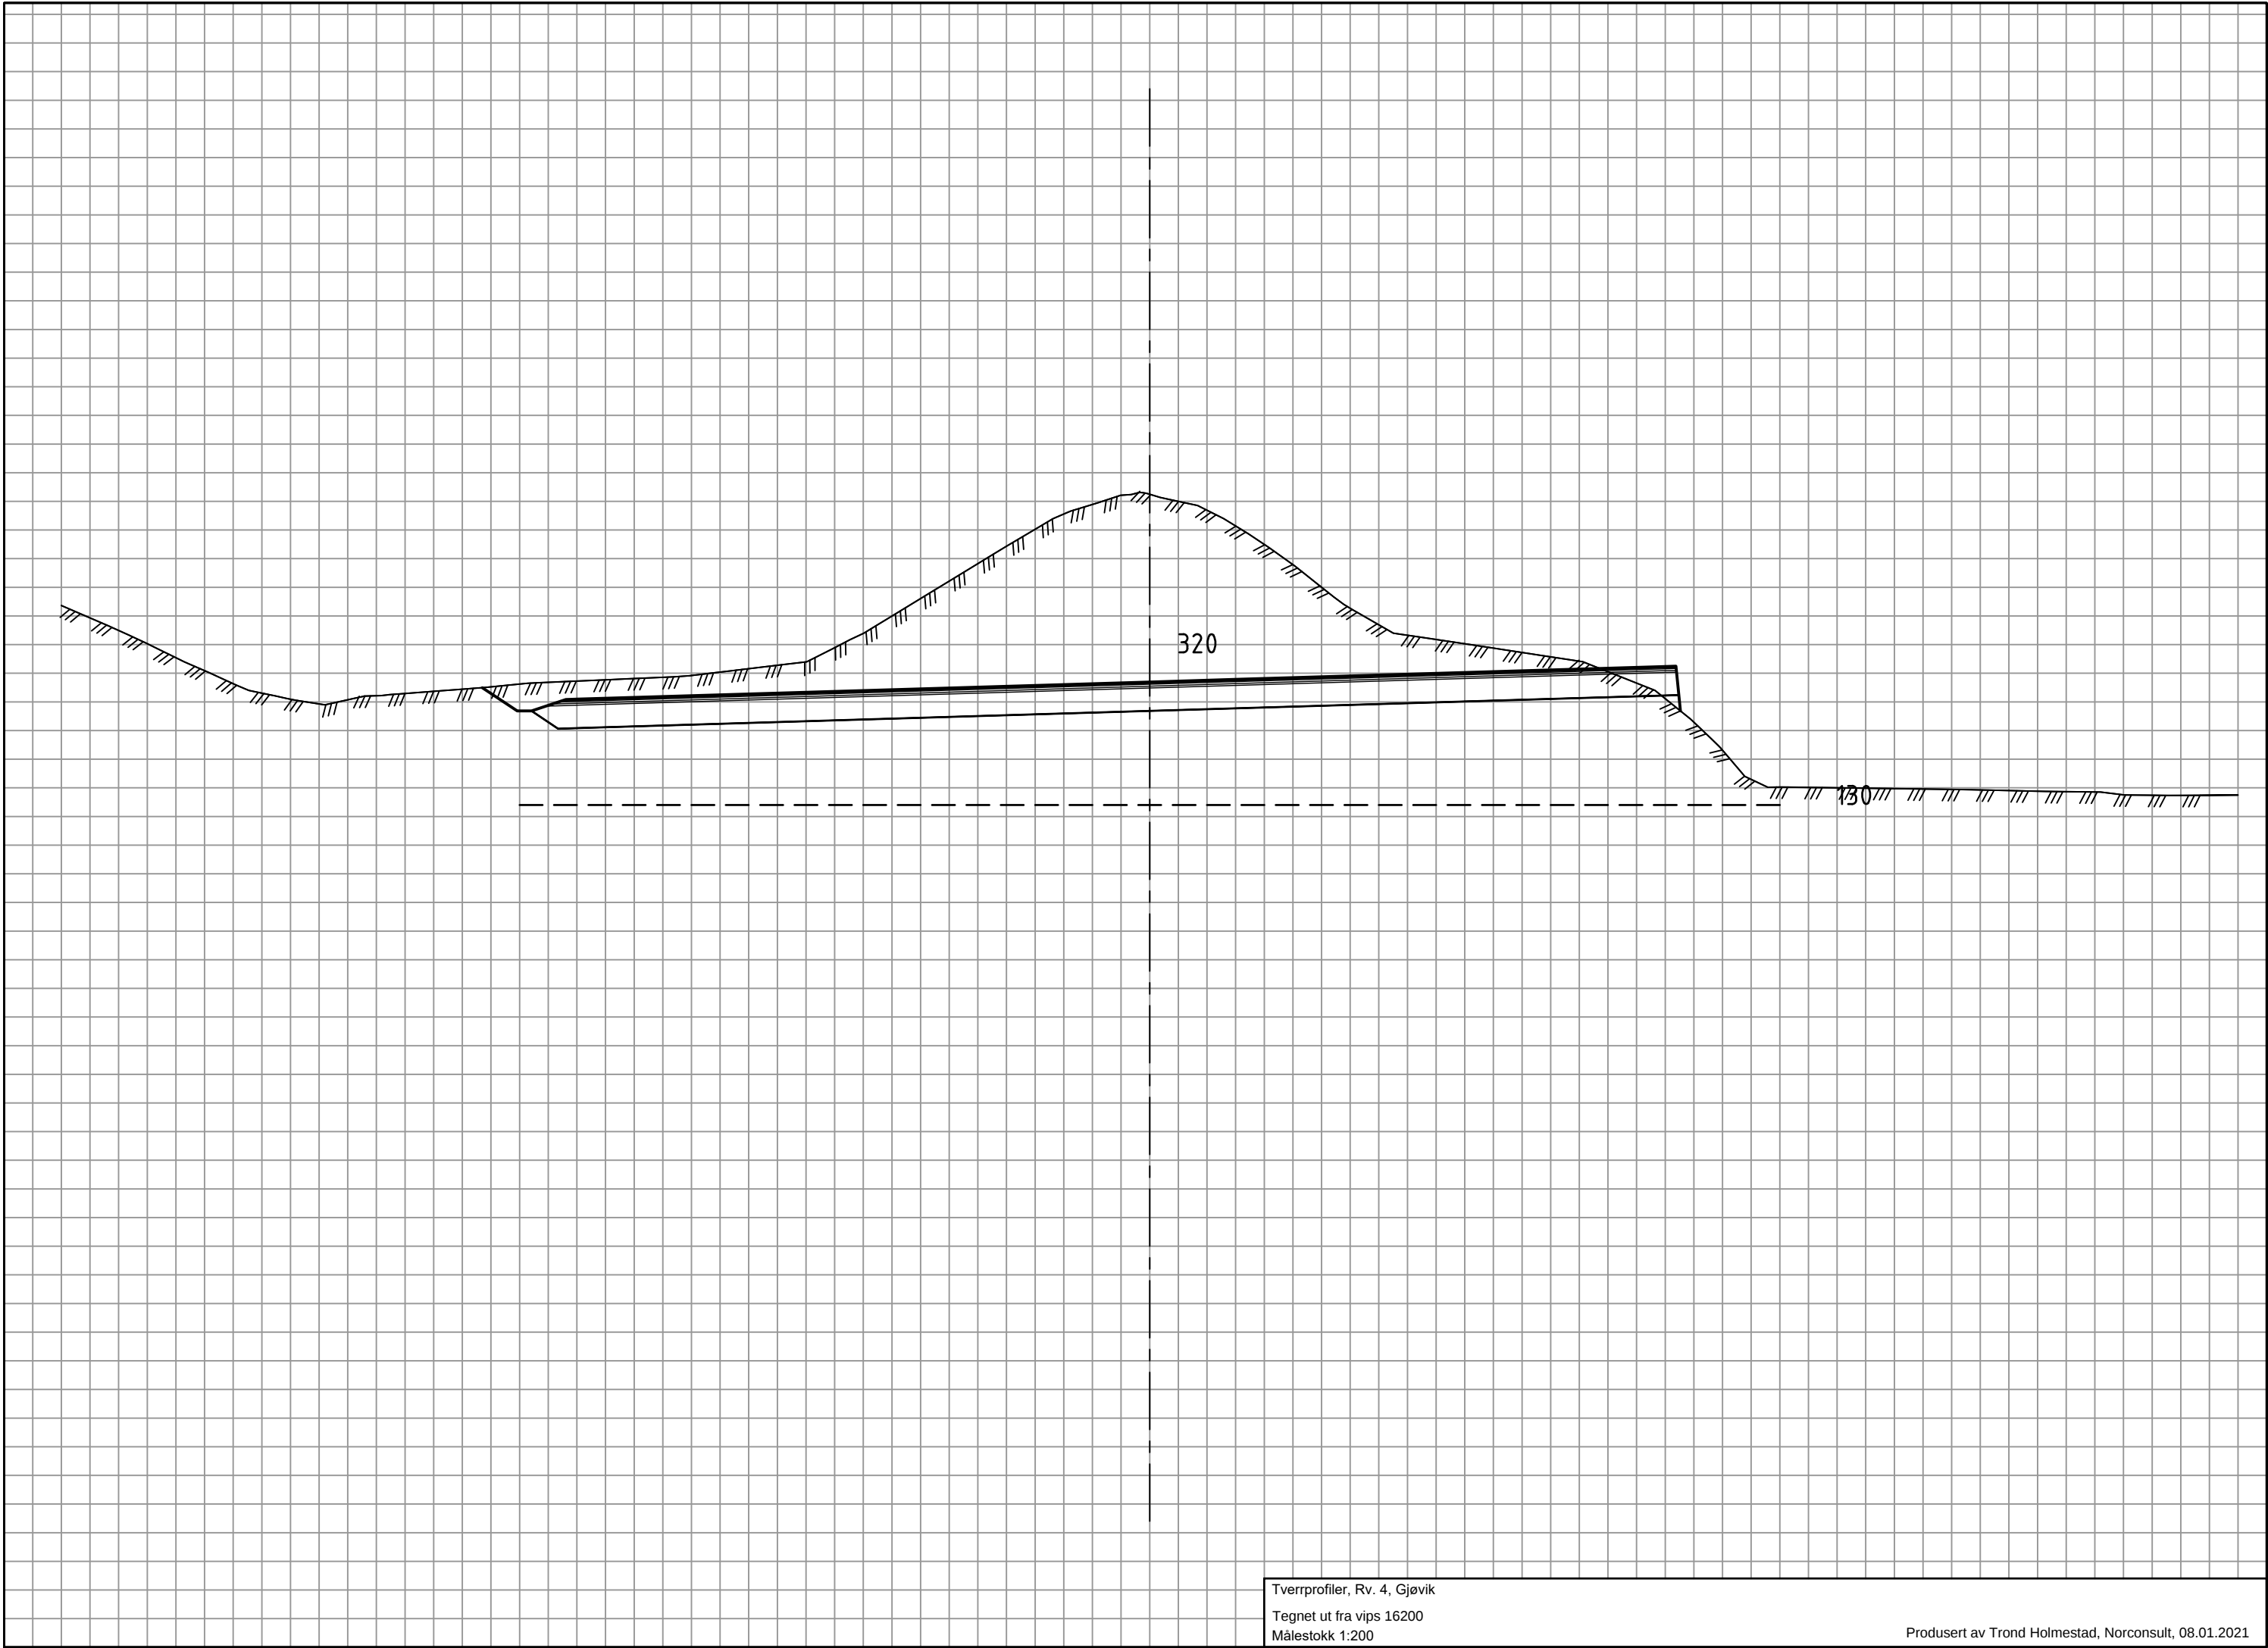


Tverrprofiler, Rv. 4, Gjøvik
Tegnet ut fra vips 16200
Målestokk 1:200

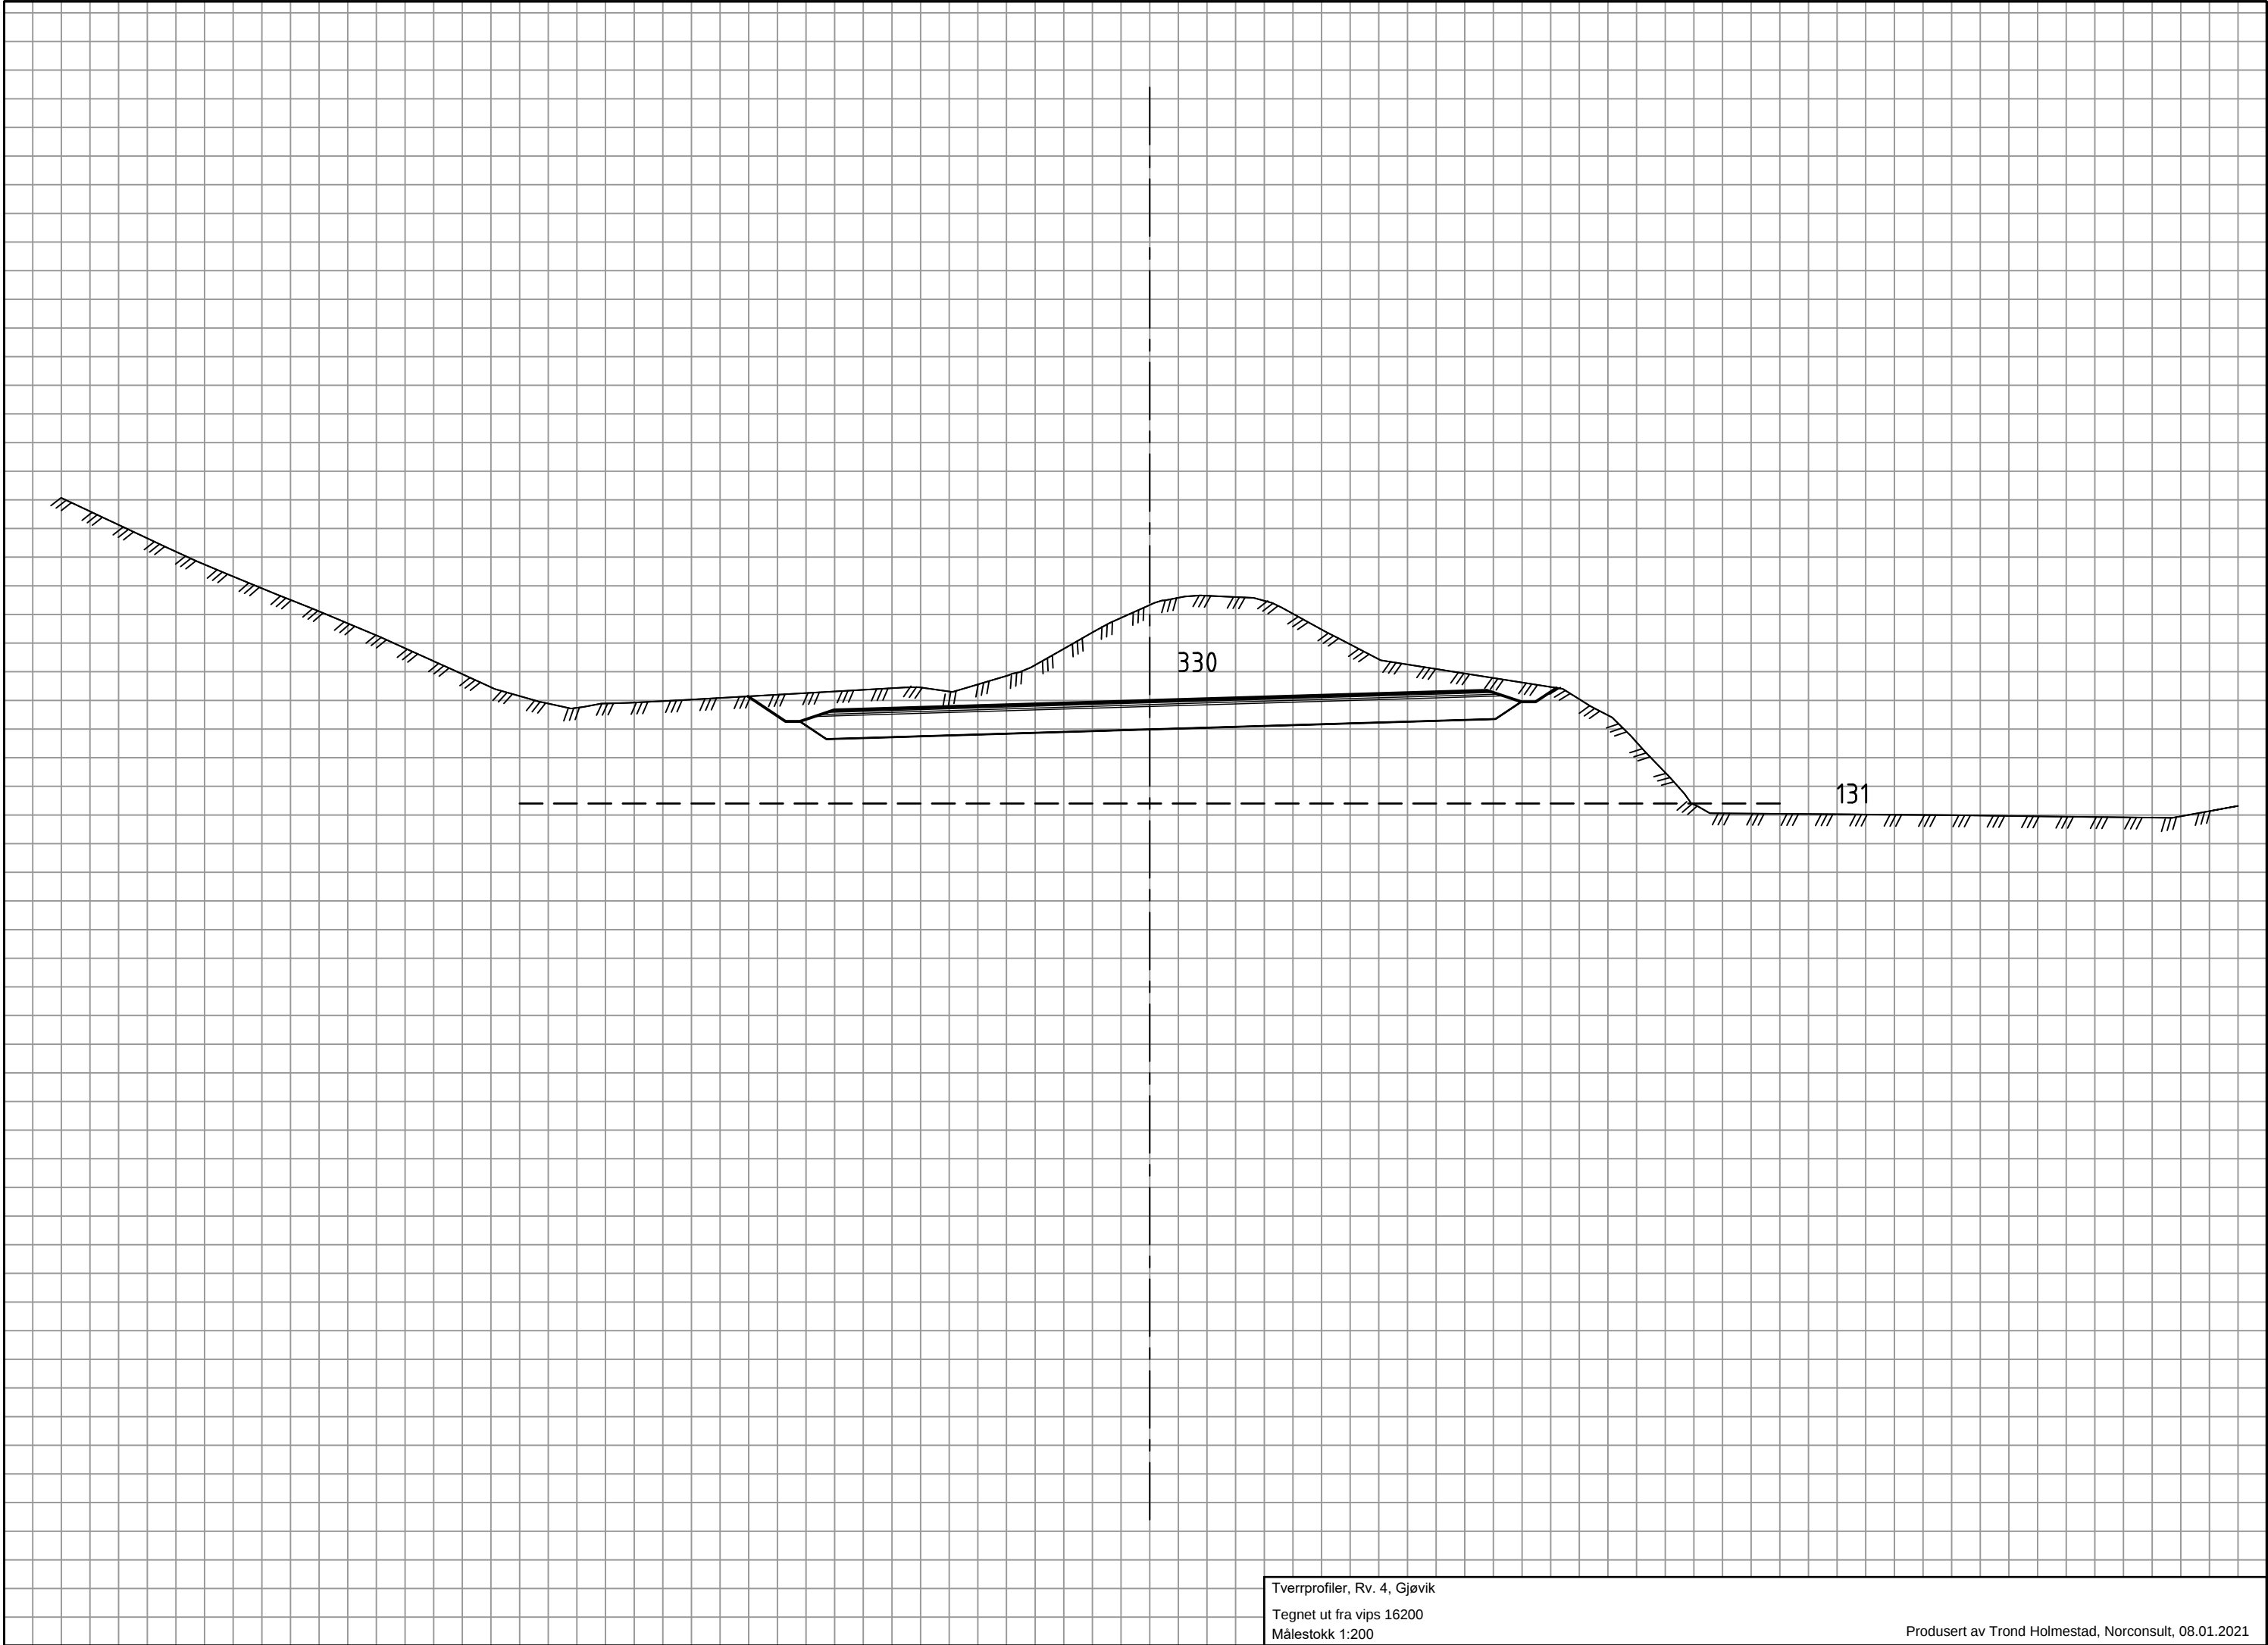


Tverrprofiler, Rv. 4, Gjøvik
Tegnet ut fra vips 16200
Målestokk 1:200

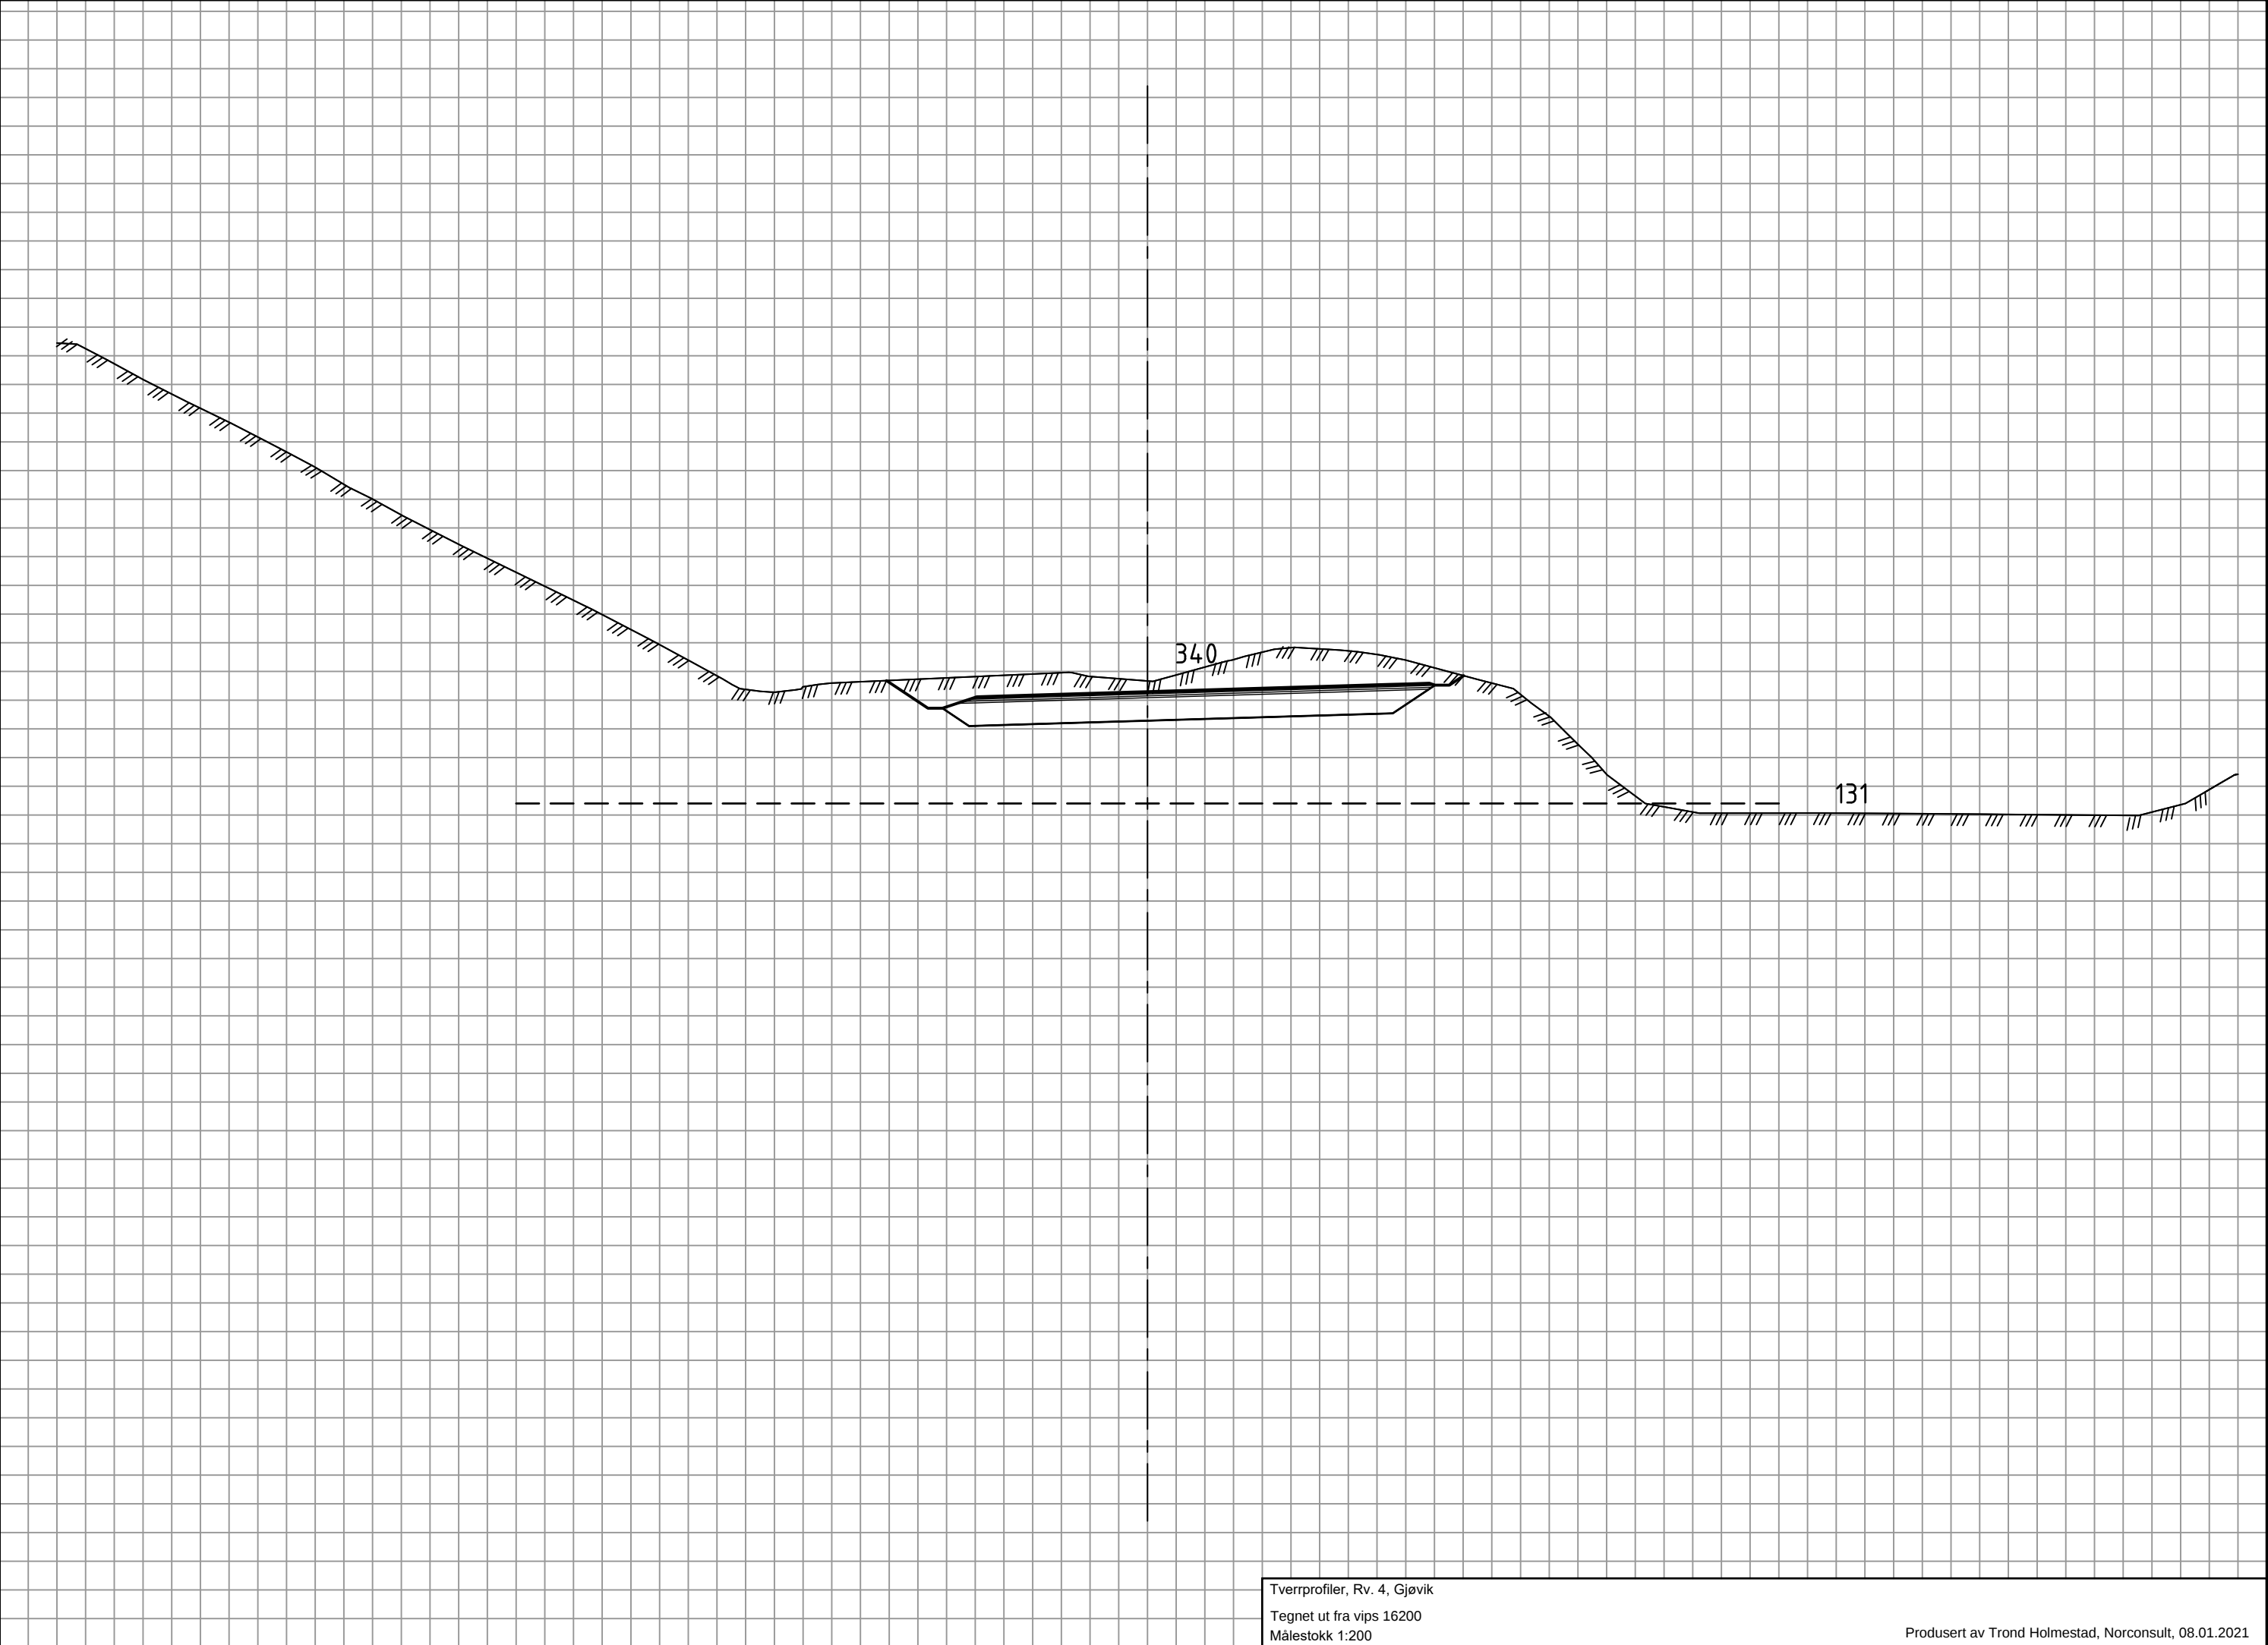


Tverrprofiler, Rv. 4, Gjøvik
Tegnet ut fra vips 16200
Målestokk 1:200

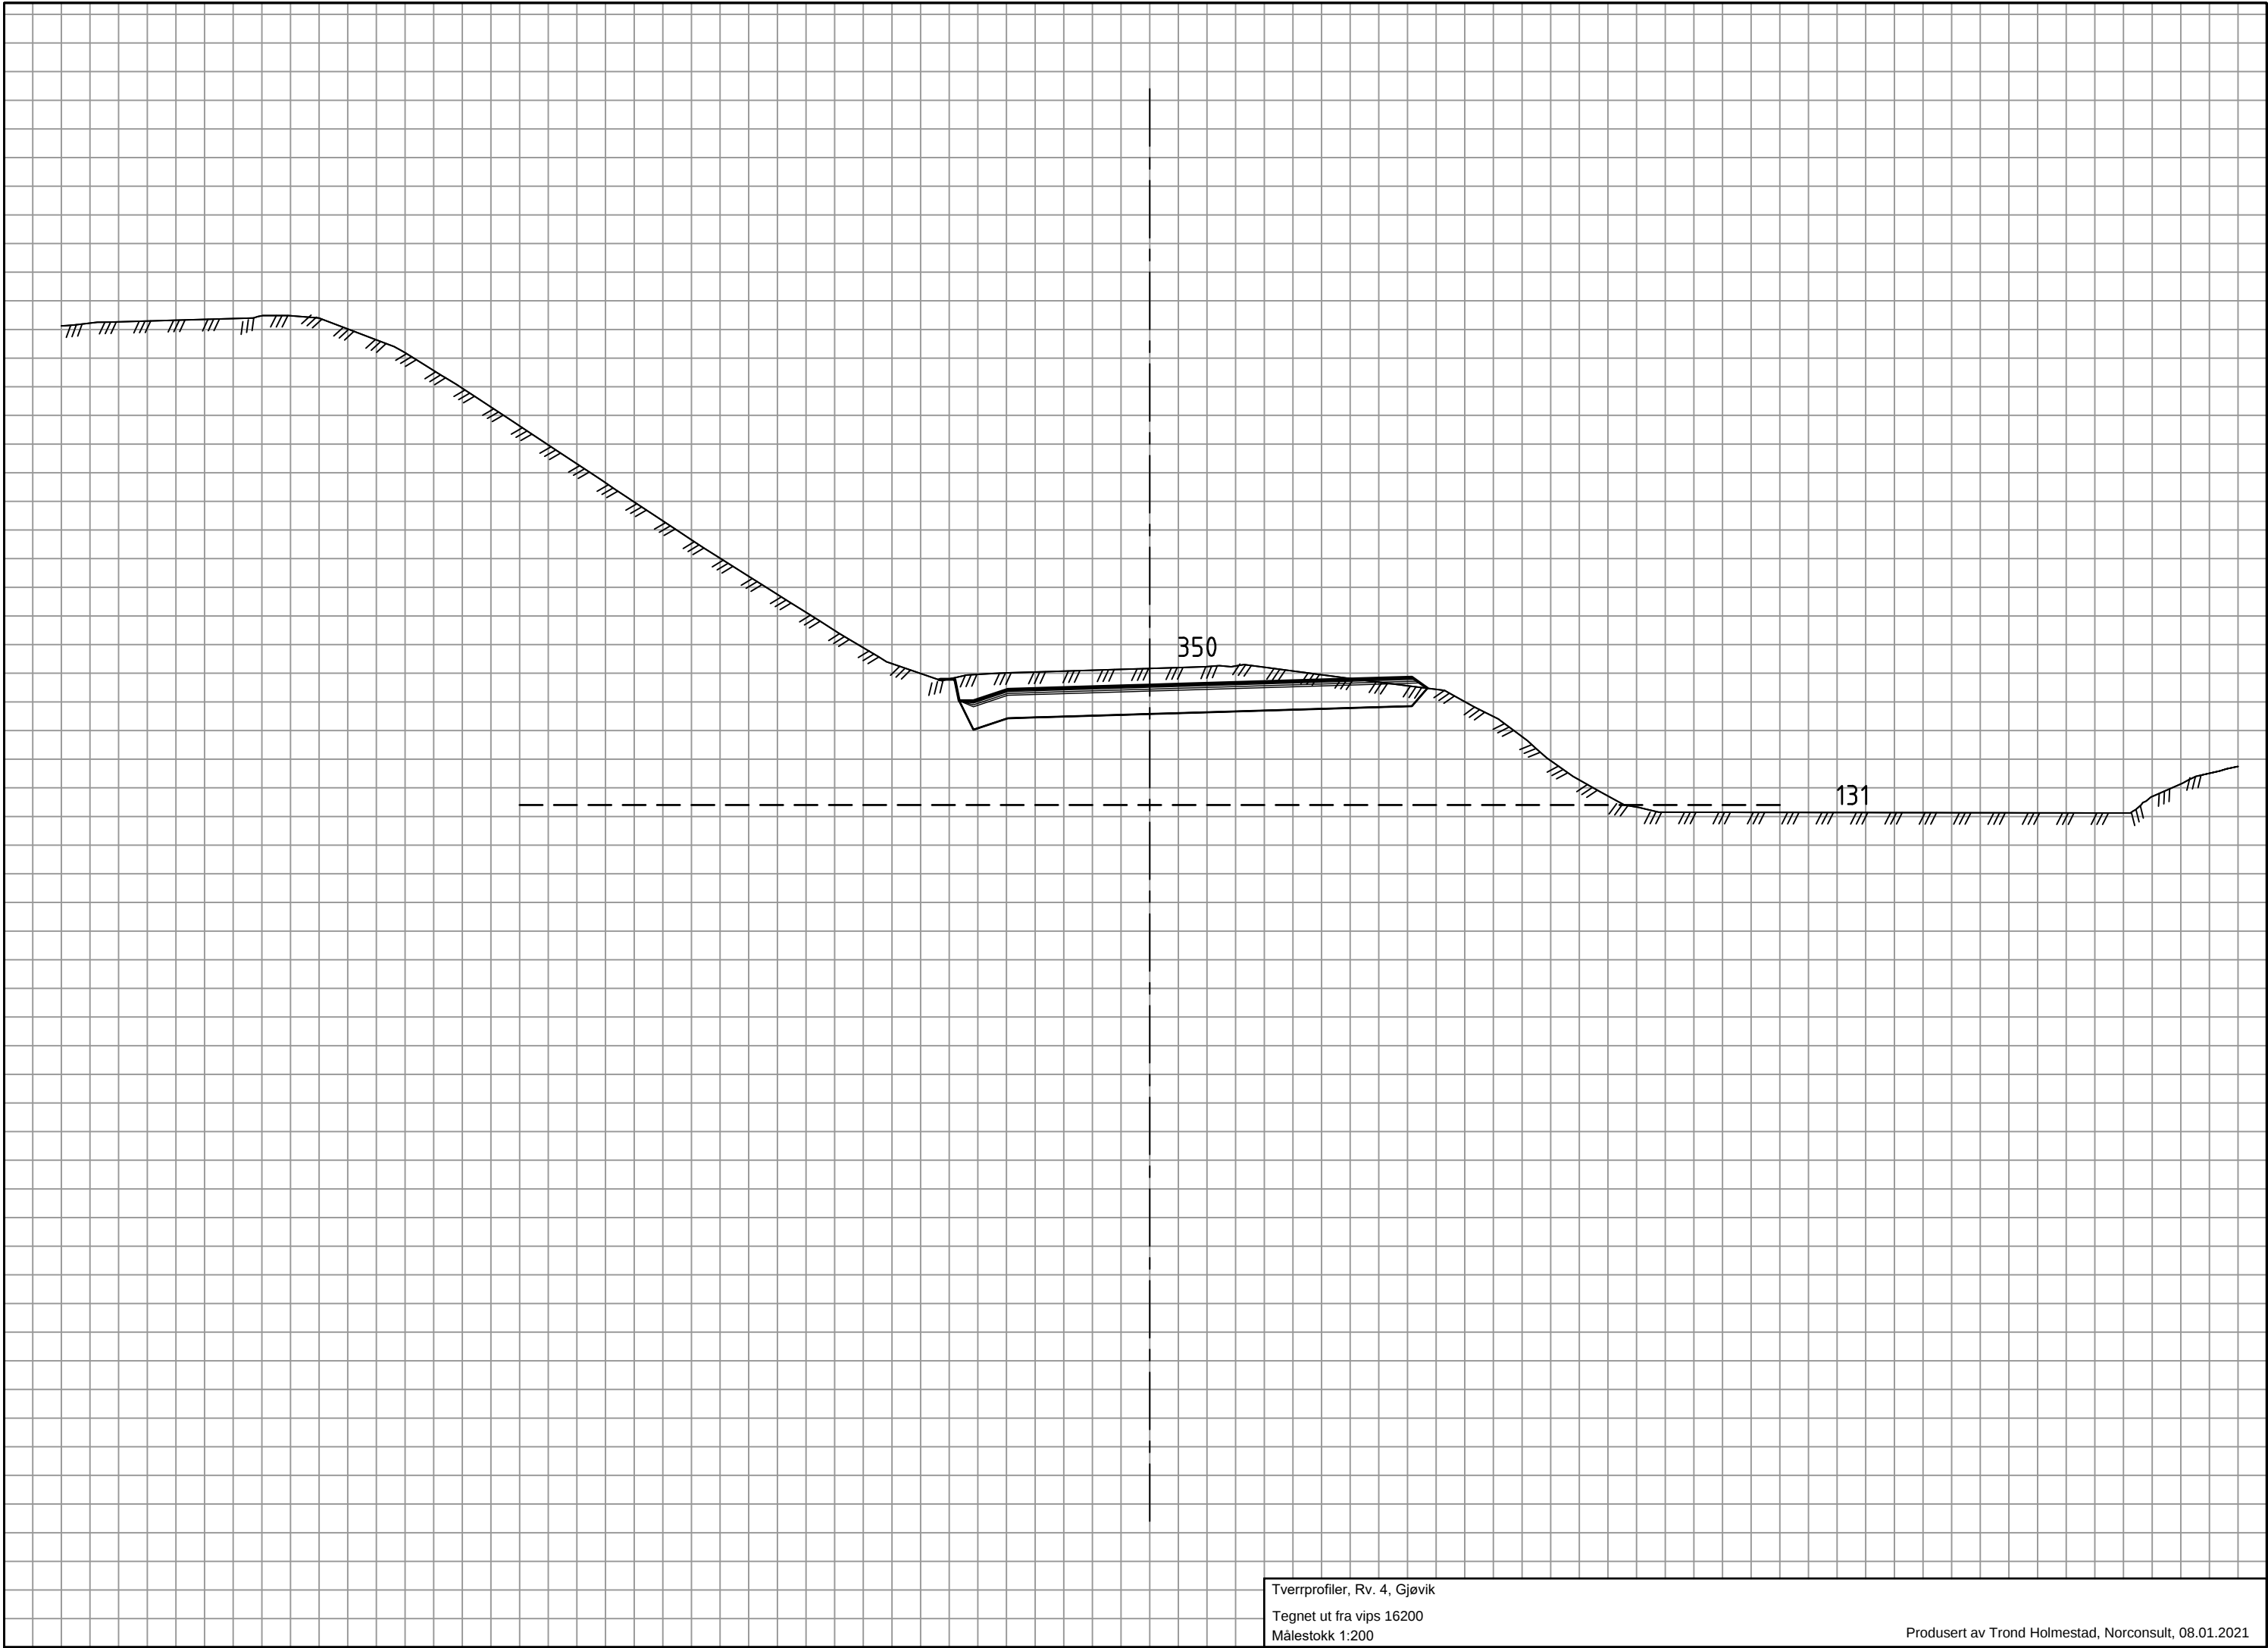


Tverrprofiler, Rv. 4, Gjøvik
Tegnet ut fra vips 16200
Målestokk 1:200

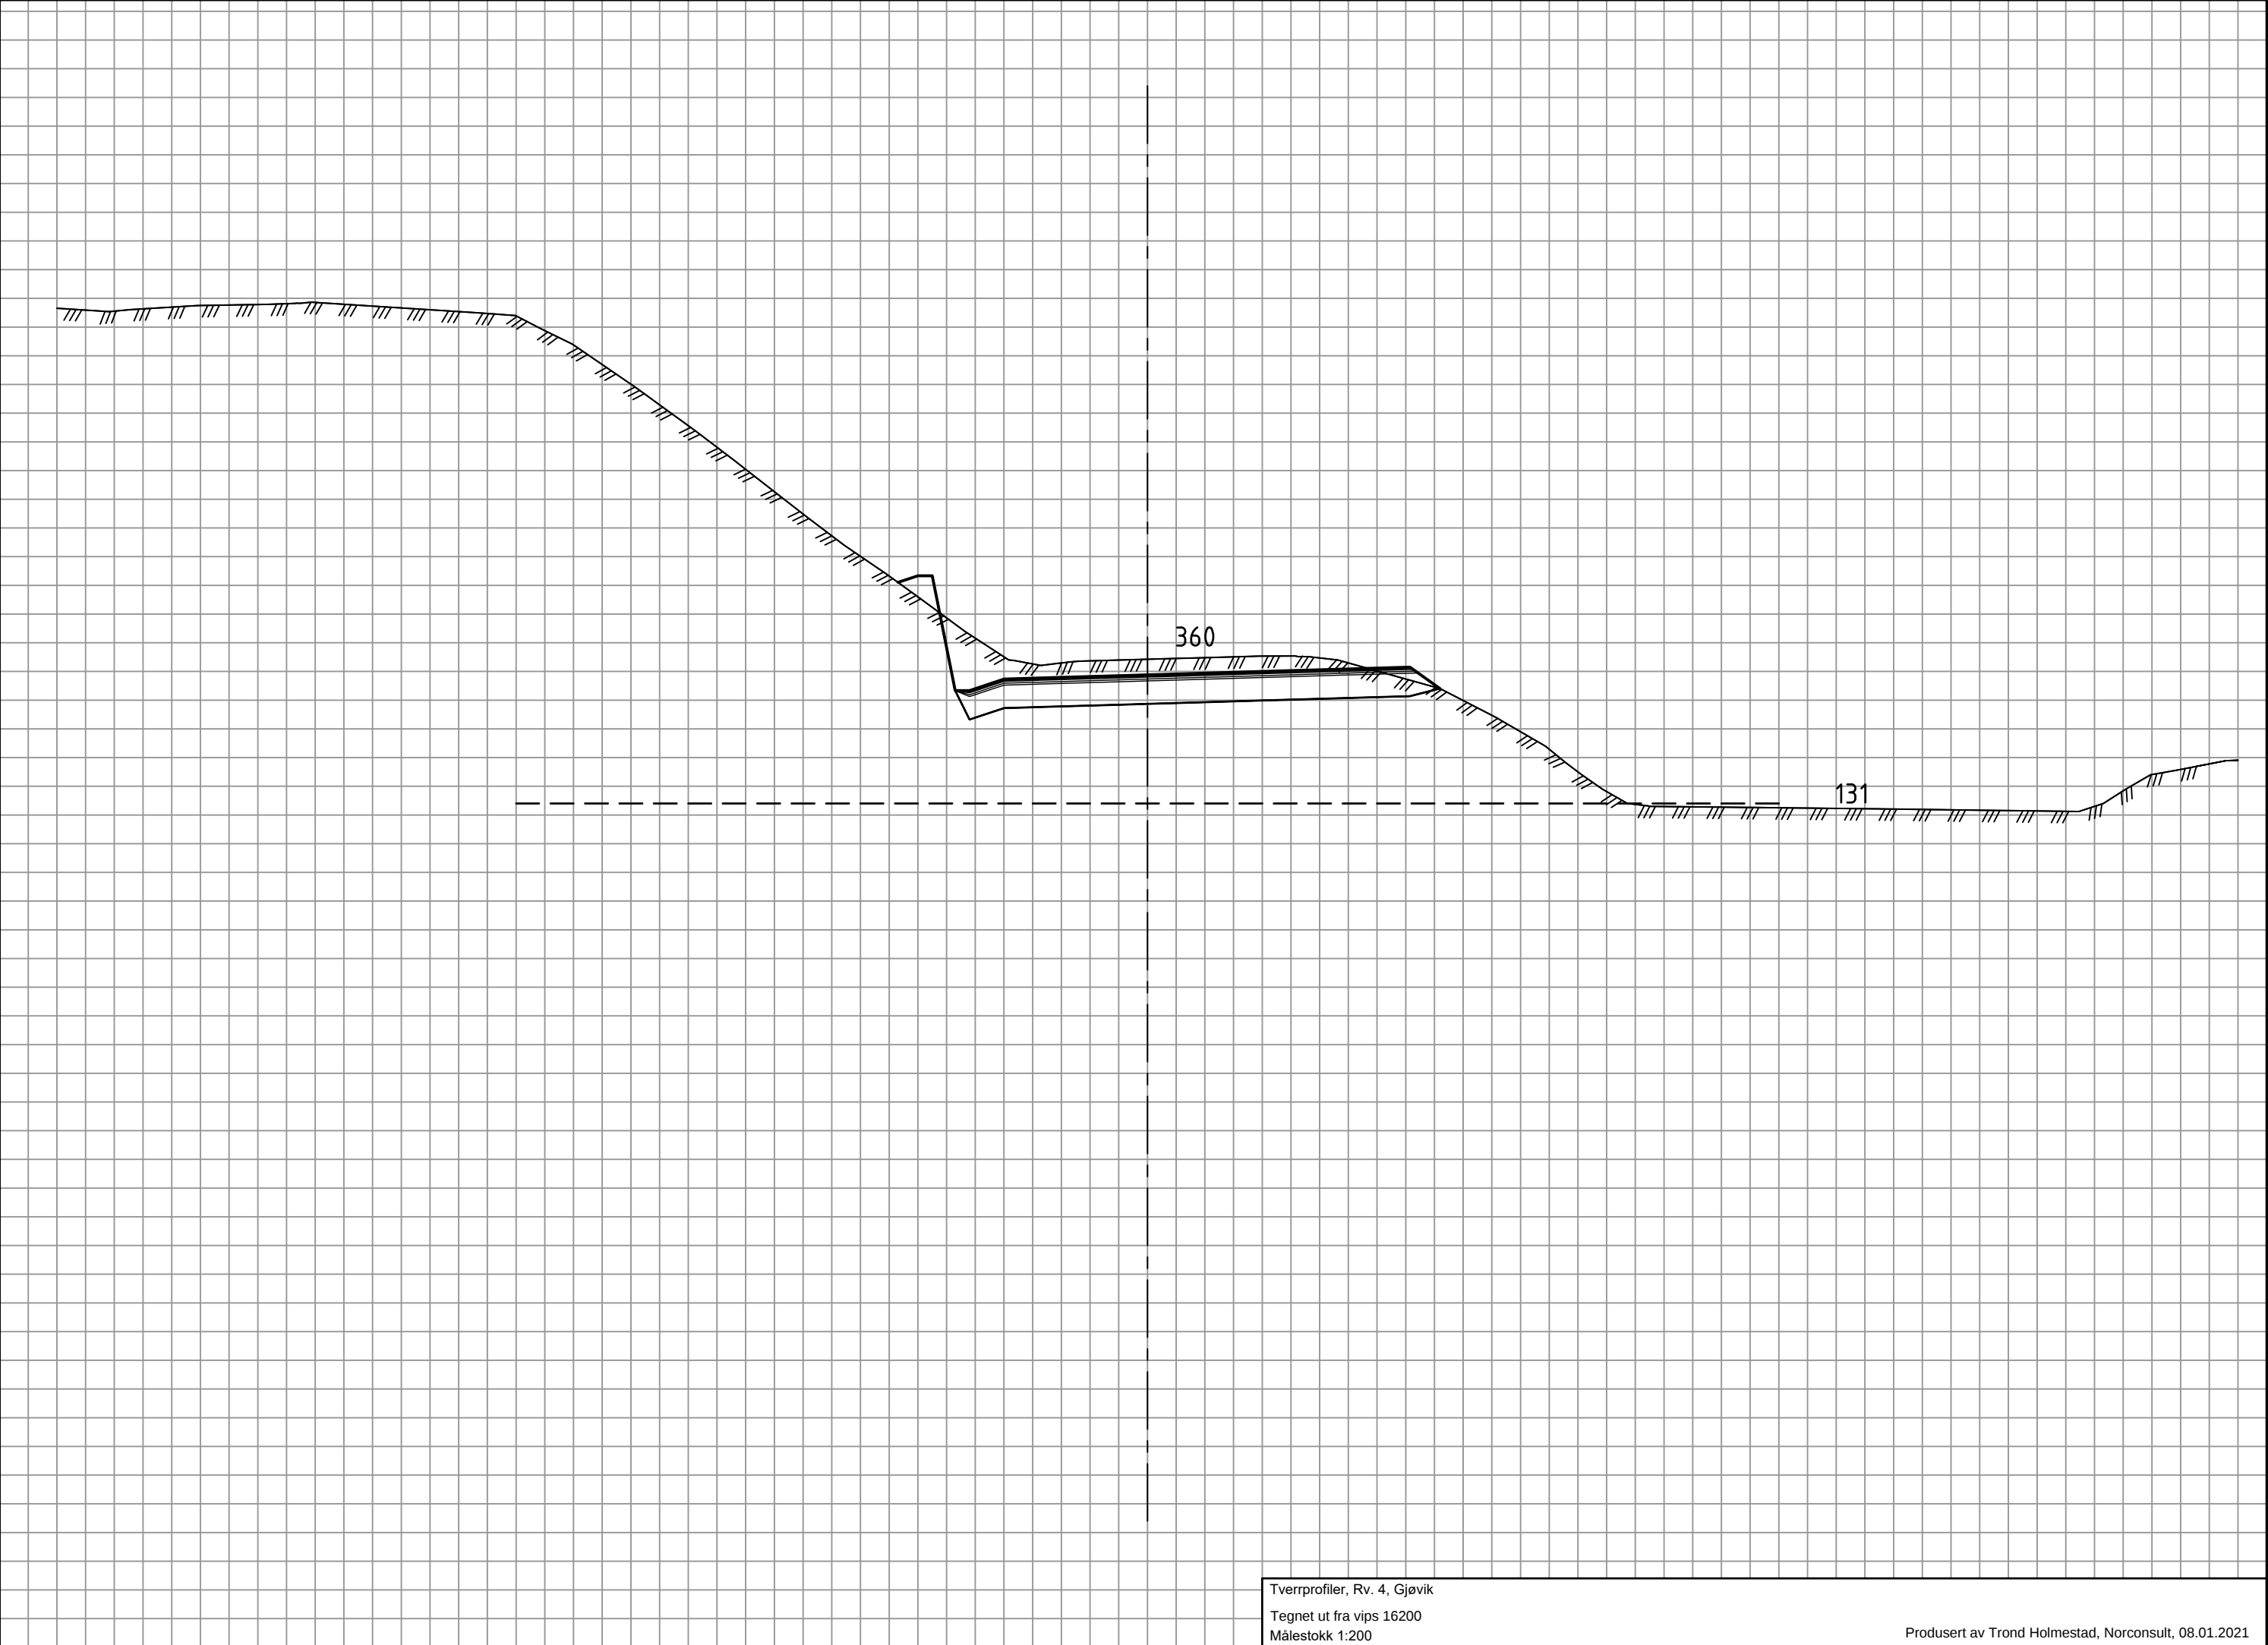


Tverrprofiler, Rv. 4, Gjøvik
Tegnet ut fra vips 16200
Målestokk 1:200

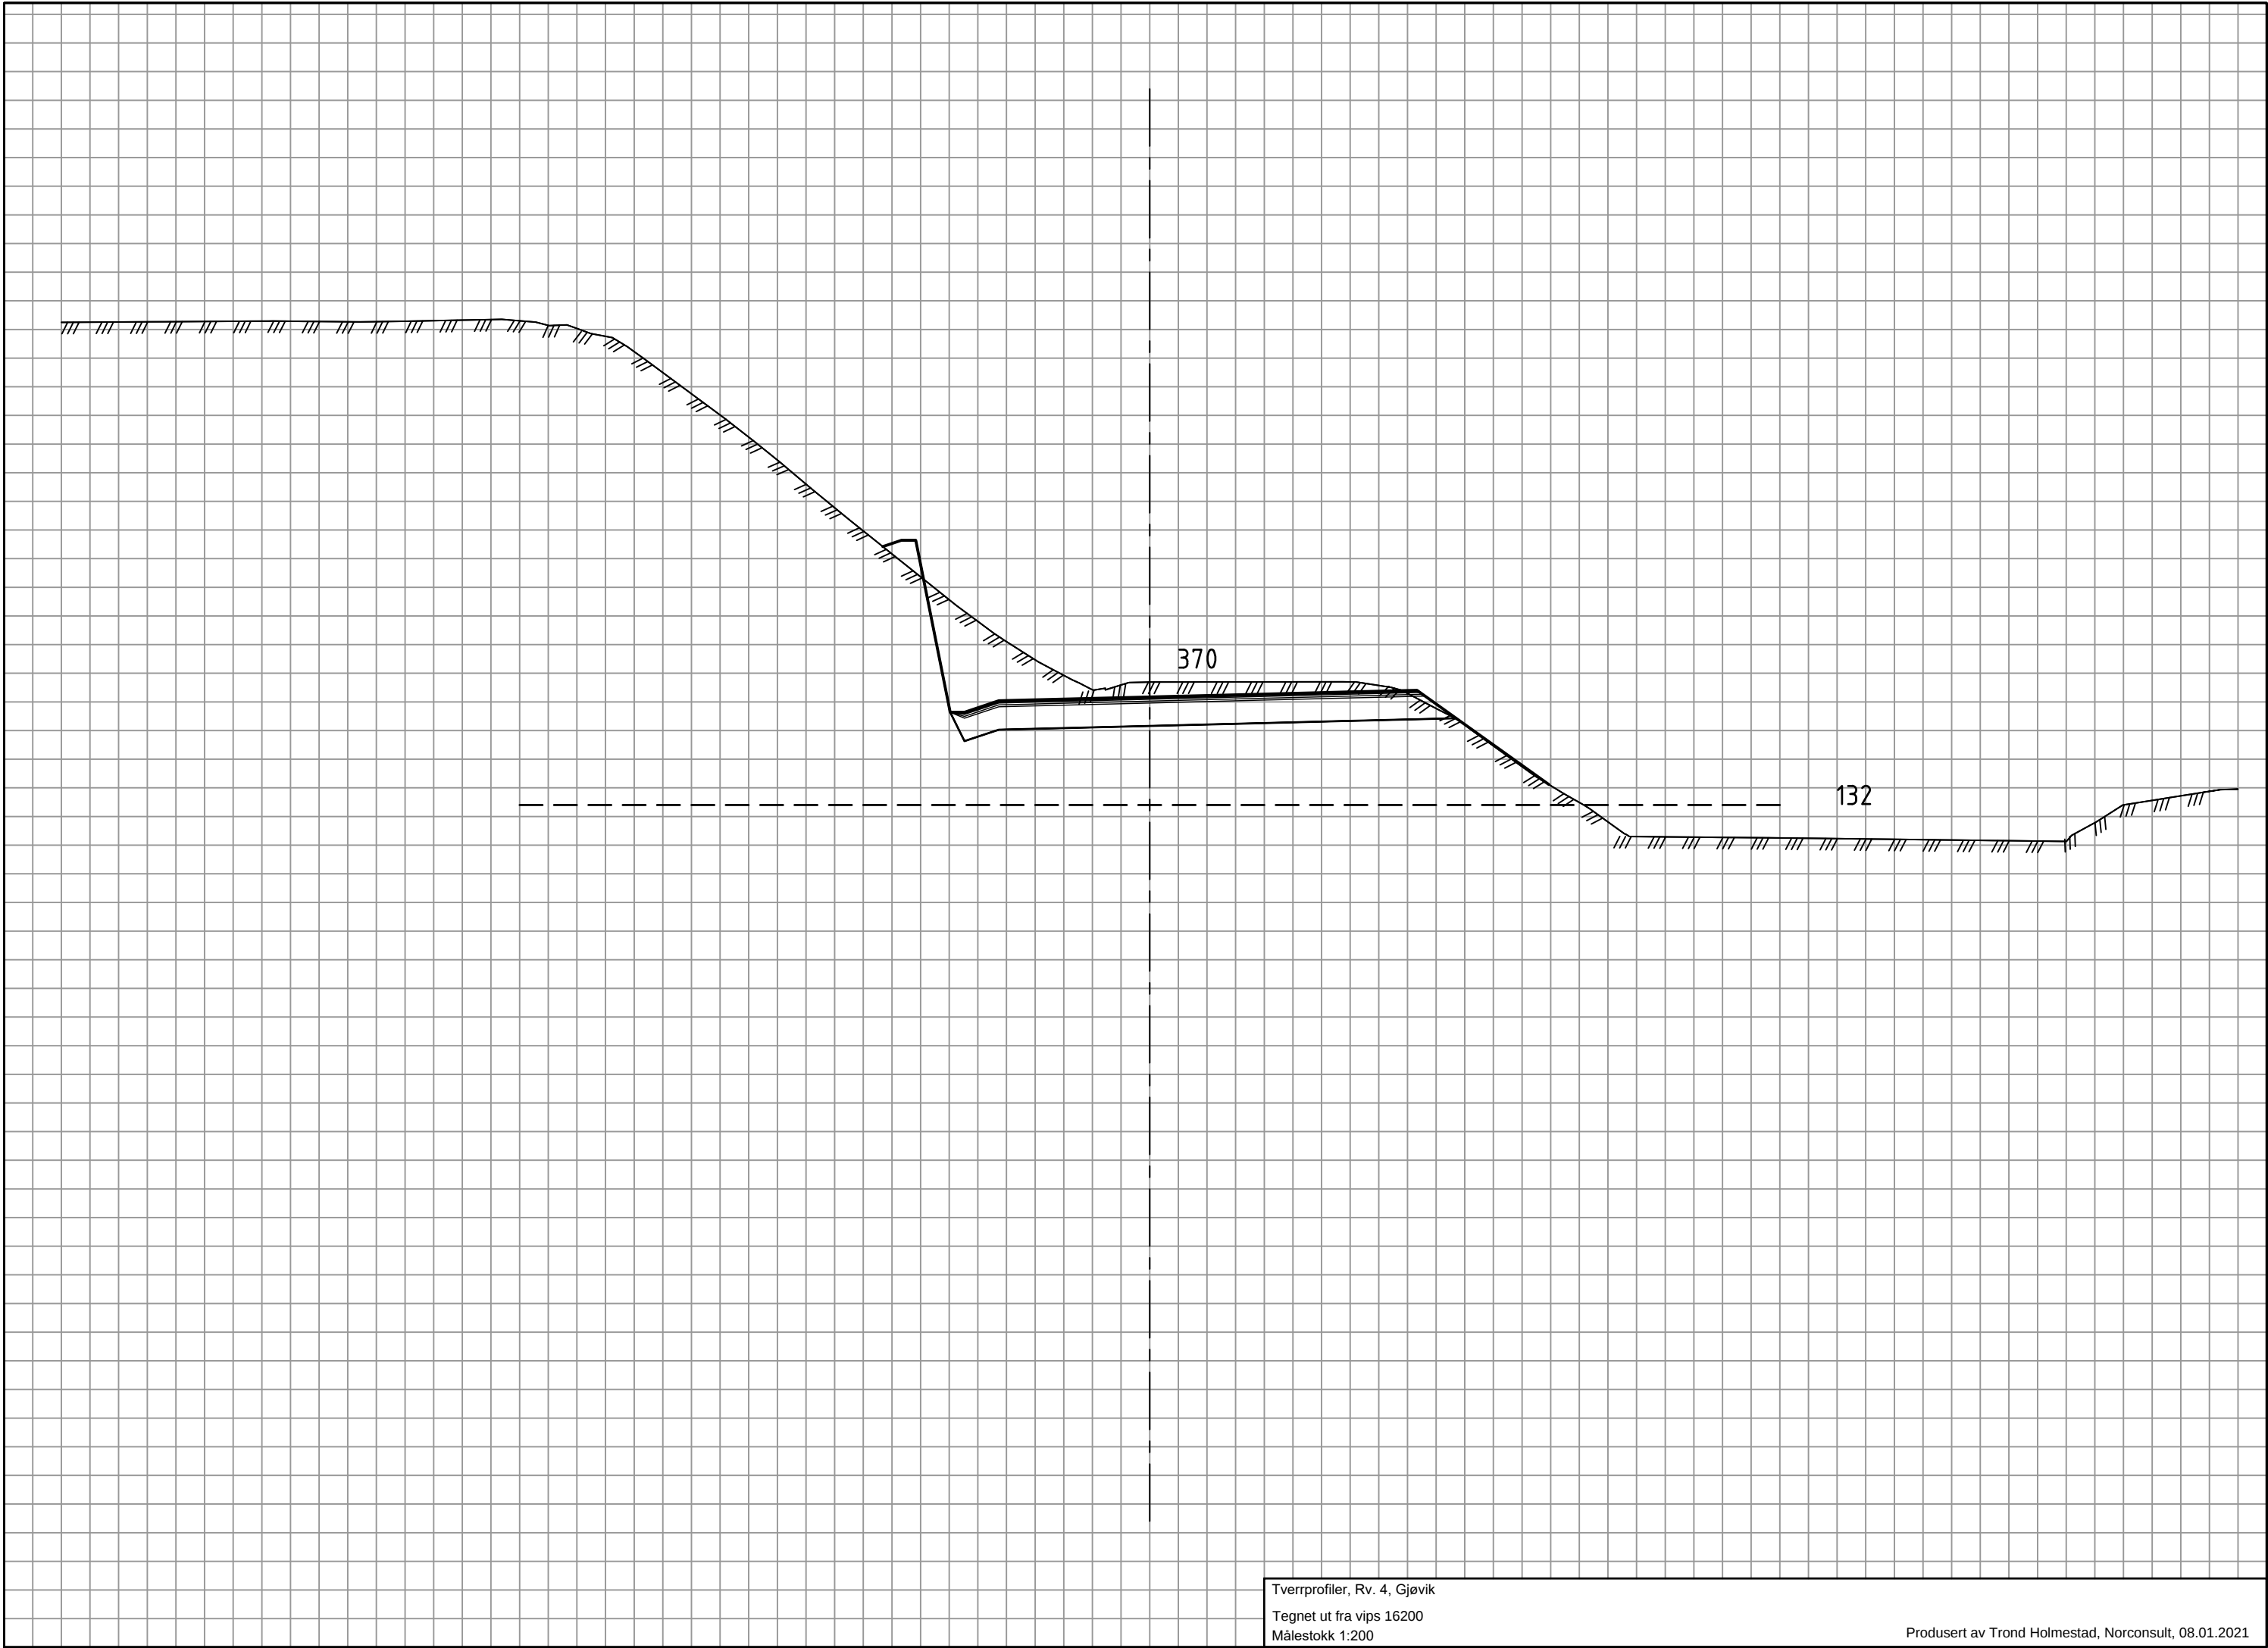


Tverrprofiler, Rv. 4, Gjøvik
Tegnet ut fra vips 16200
Målestokk 1:200

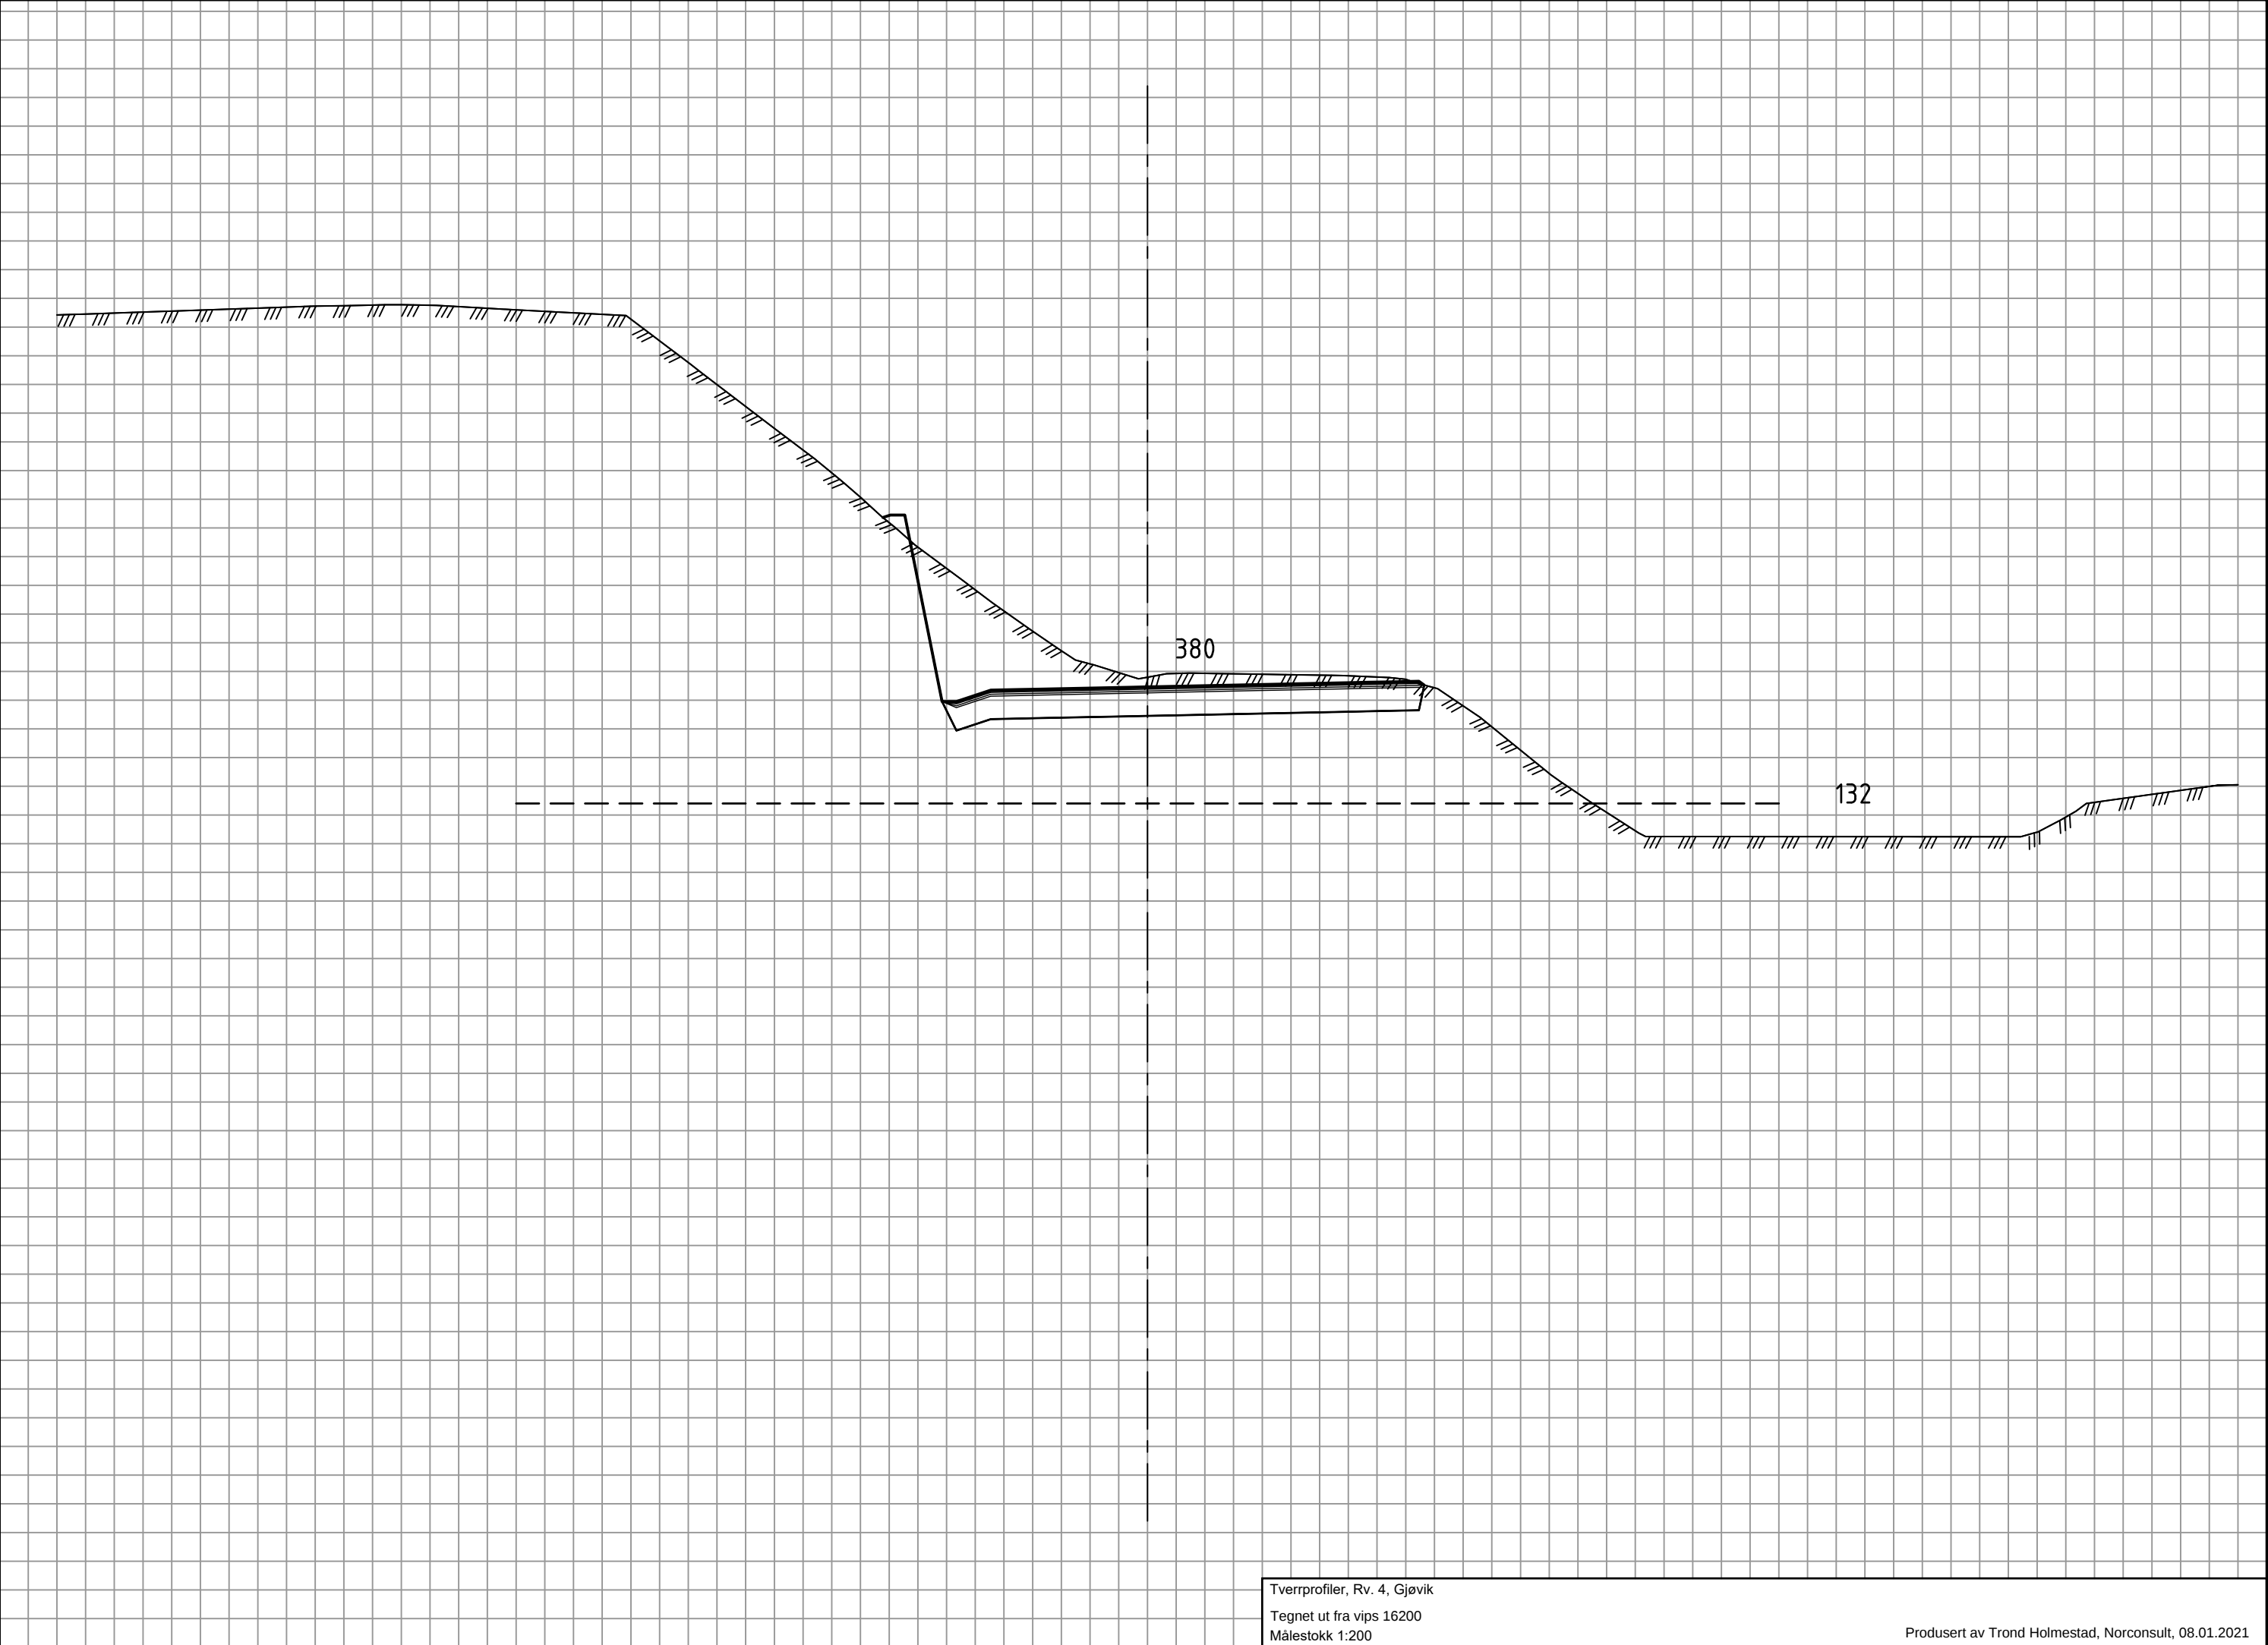


Tverrprofiler, Rv. 4, Gjøvik
Tegnet ut fra vips 16200
Målestokk 1:200

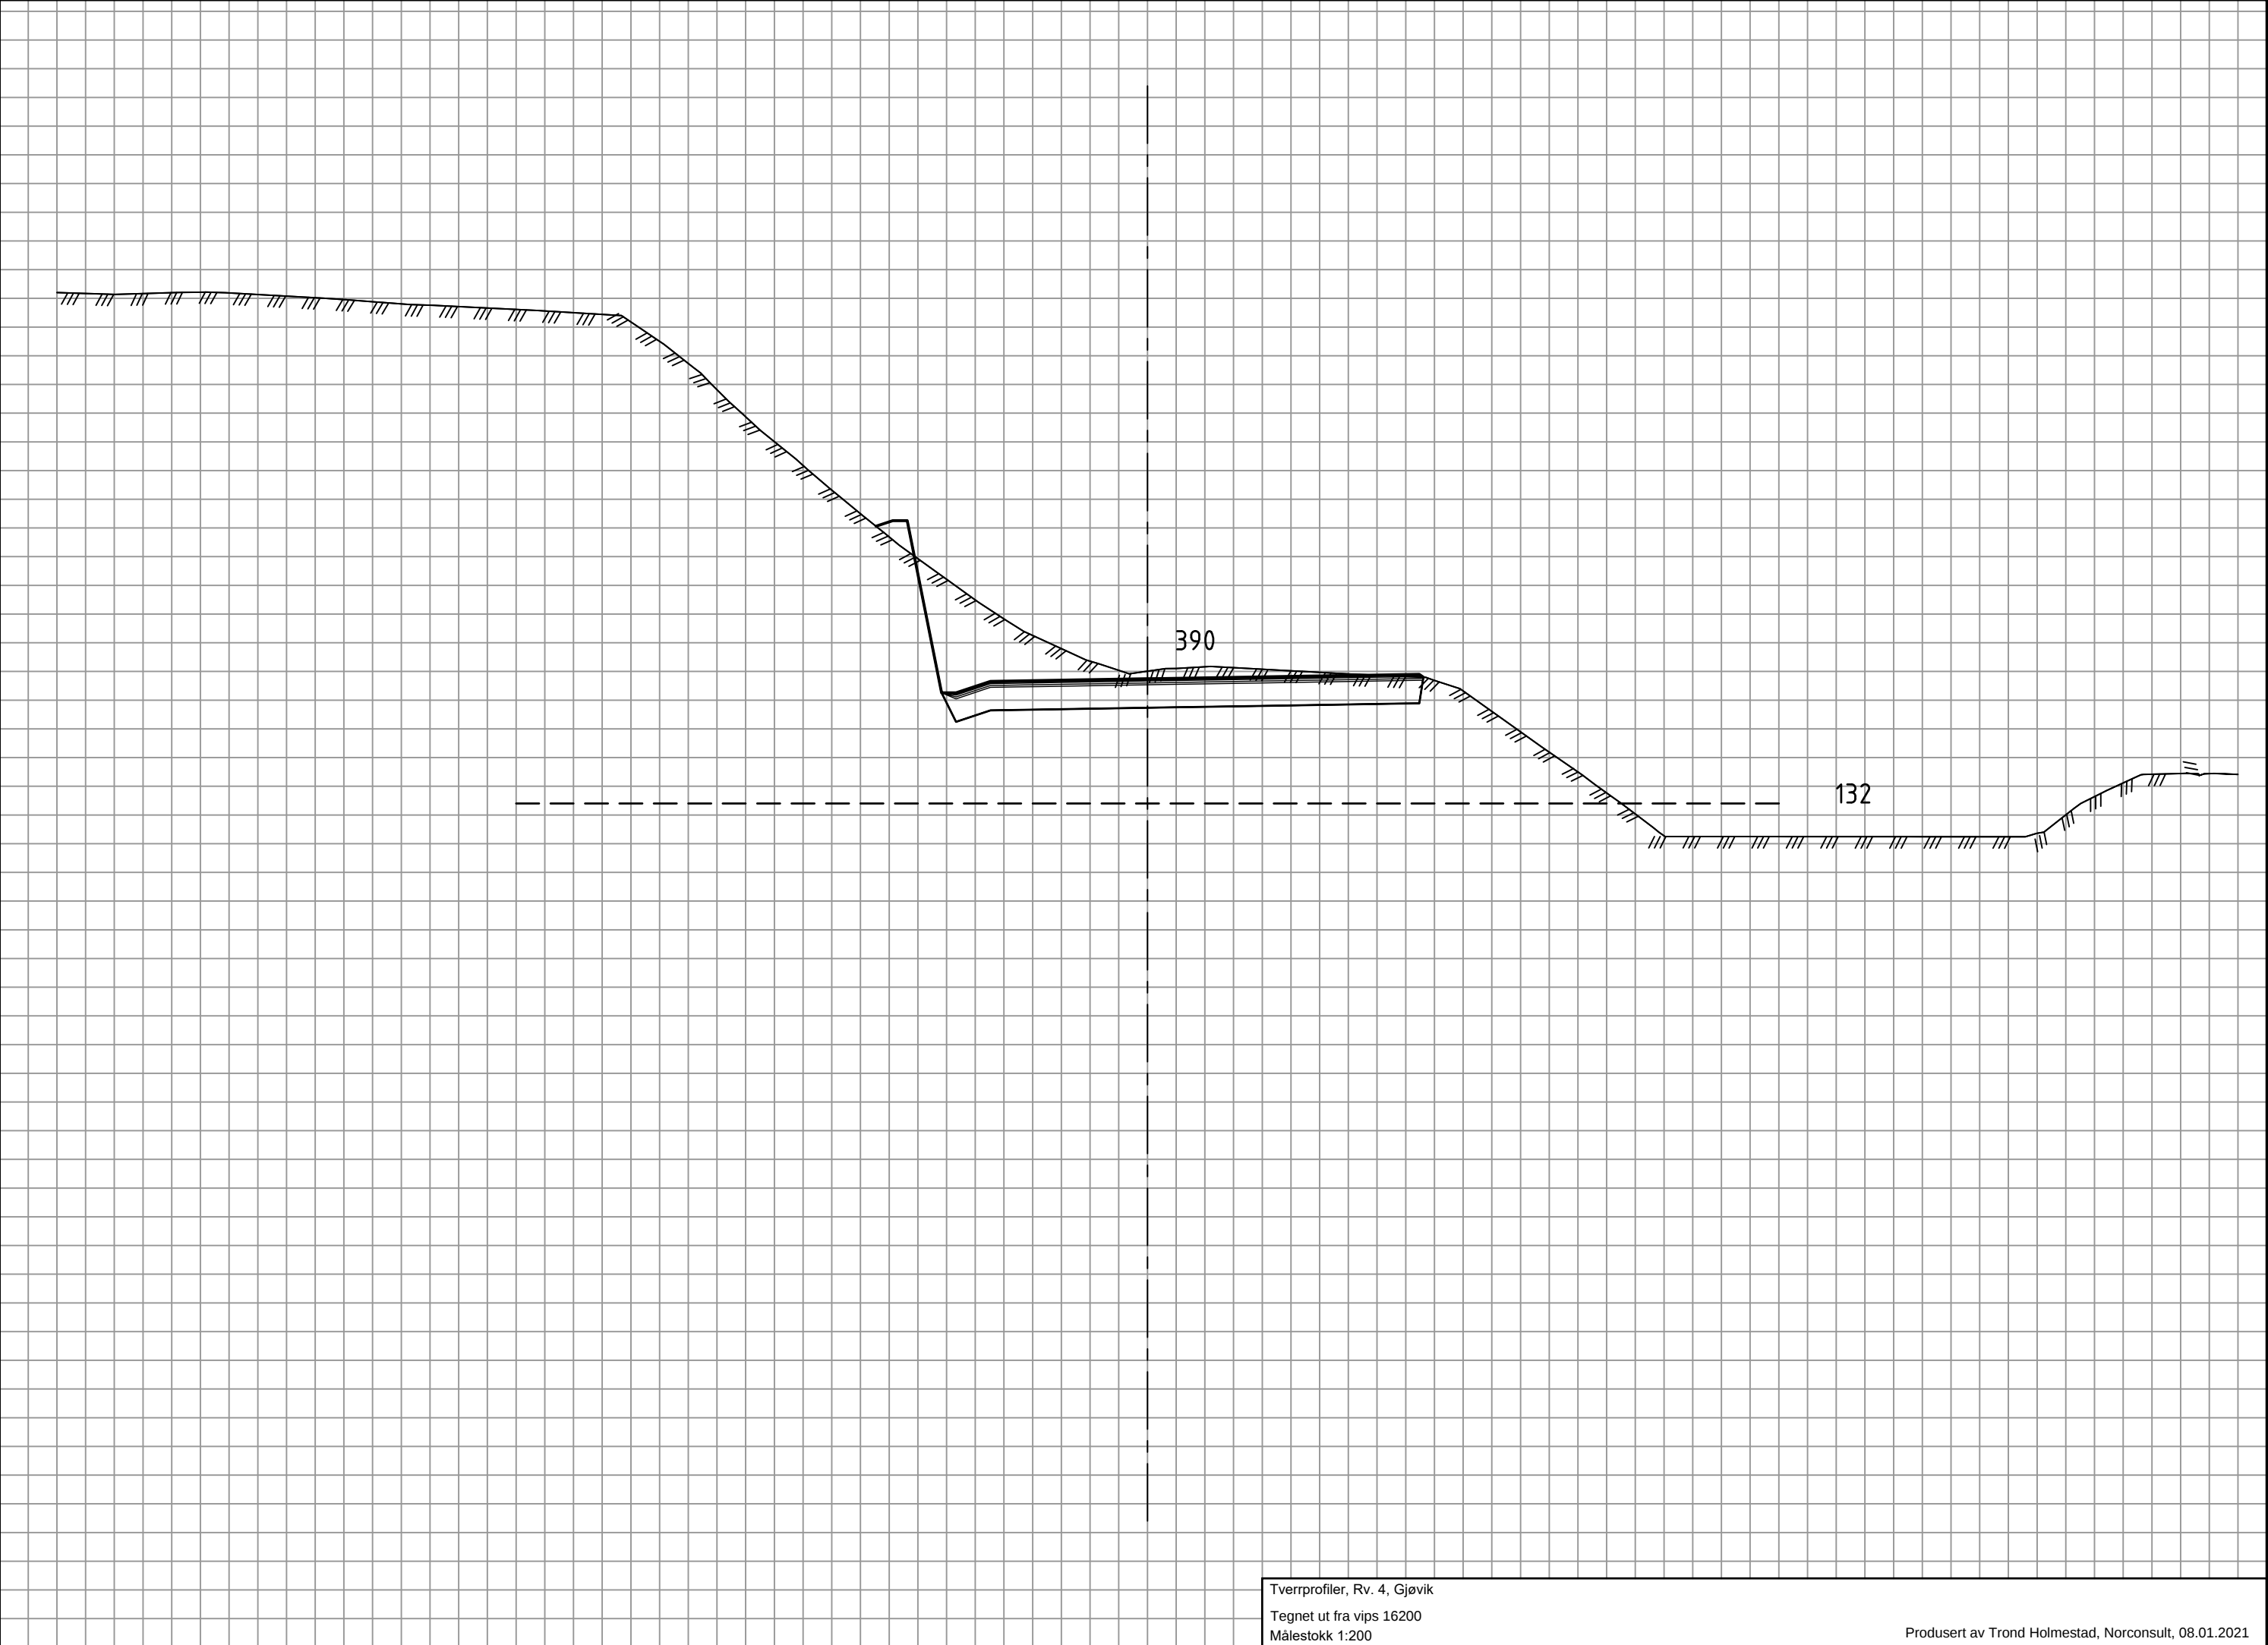


Tverrprofiler, Rv. 4, Gjøvik
Tegnet ut fra vips 16200
Målestokk 1:200

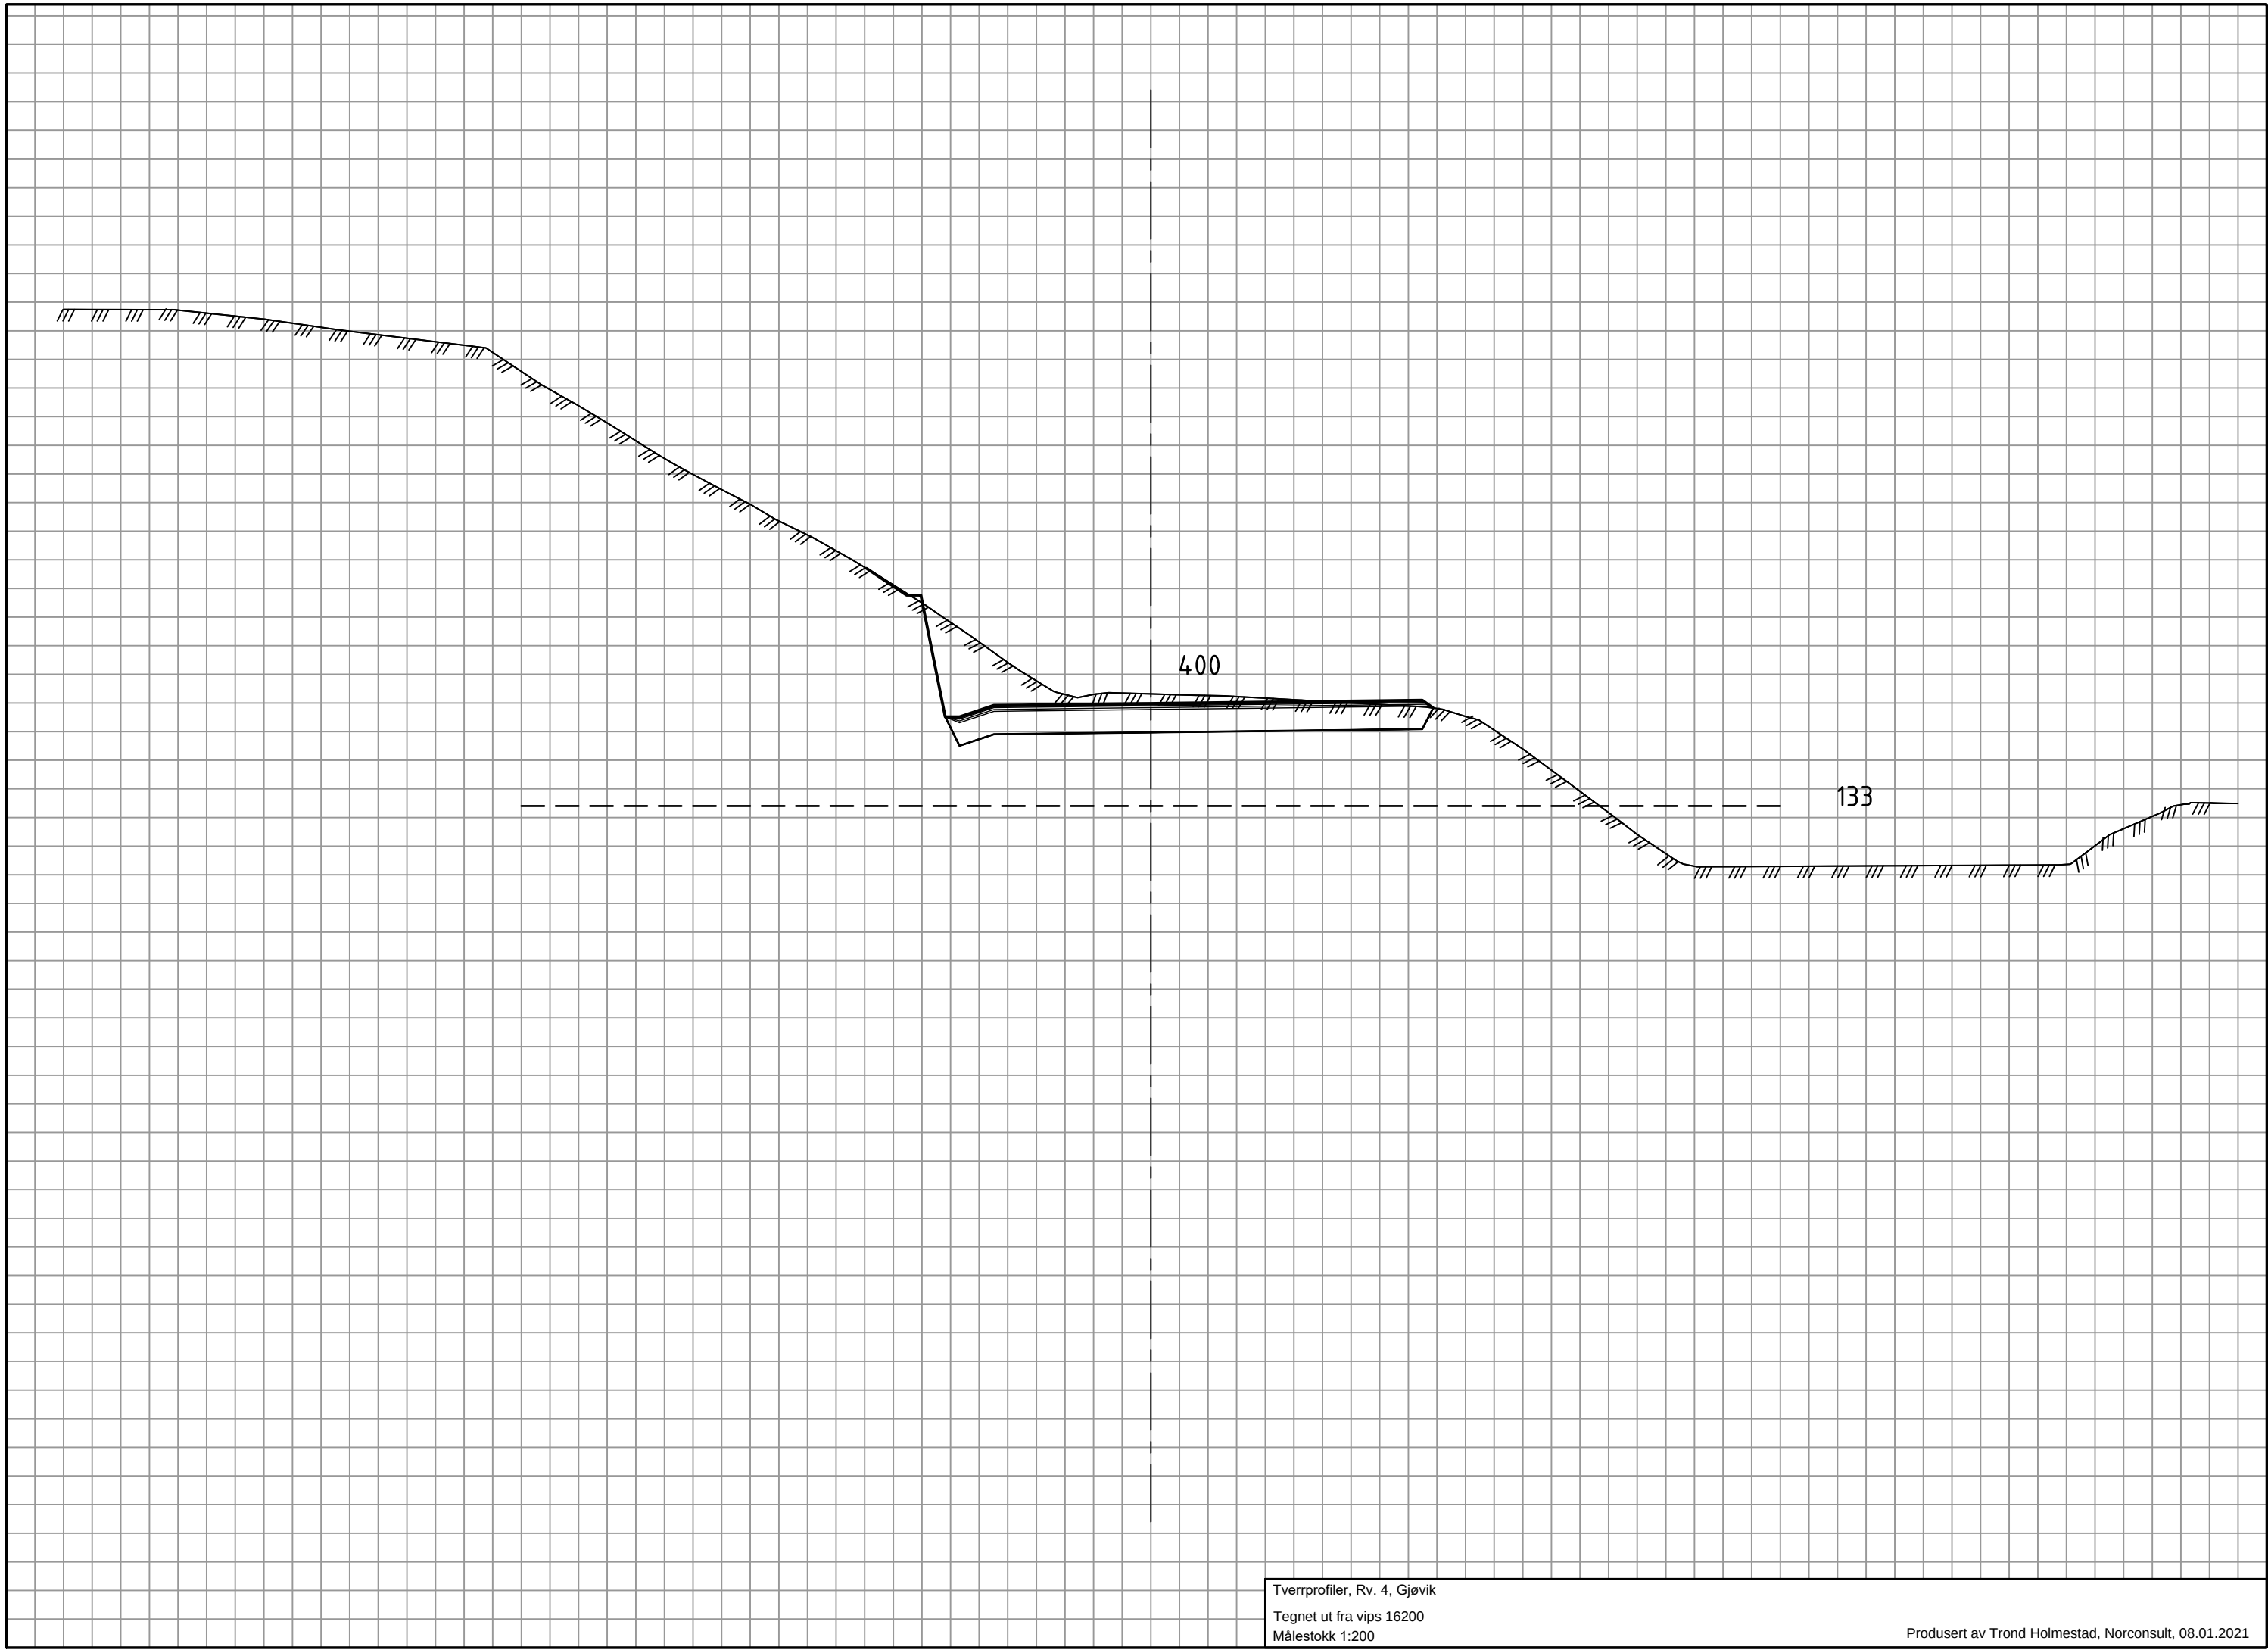


Tverrprofiler, Rv. 4, Gjøvik
Tegnet ut fra vips 16200
Målestokk 1:200

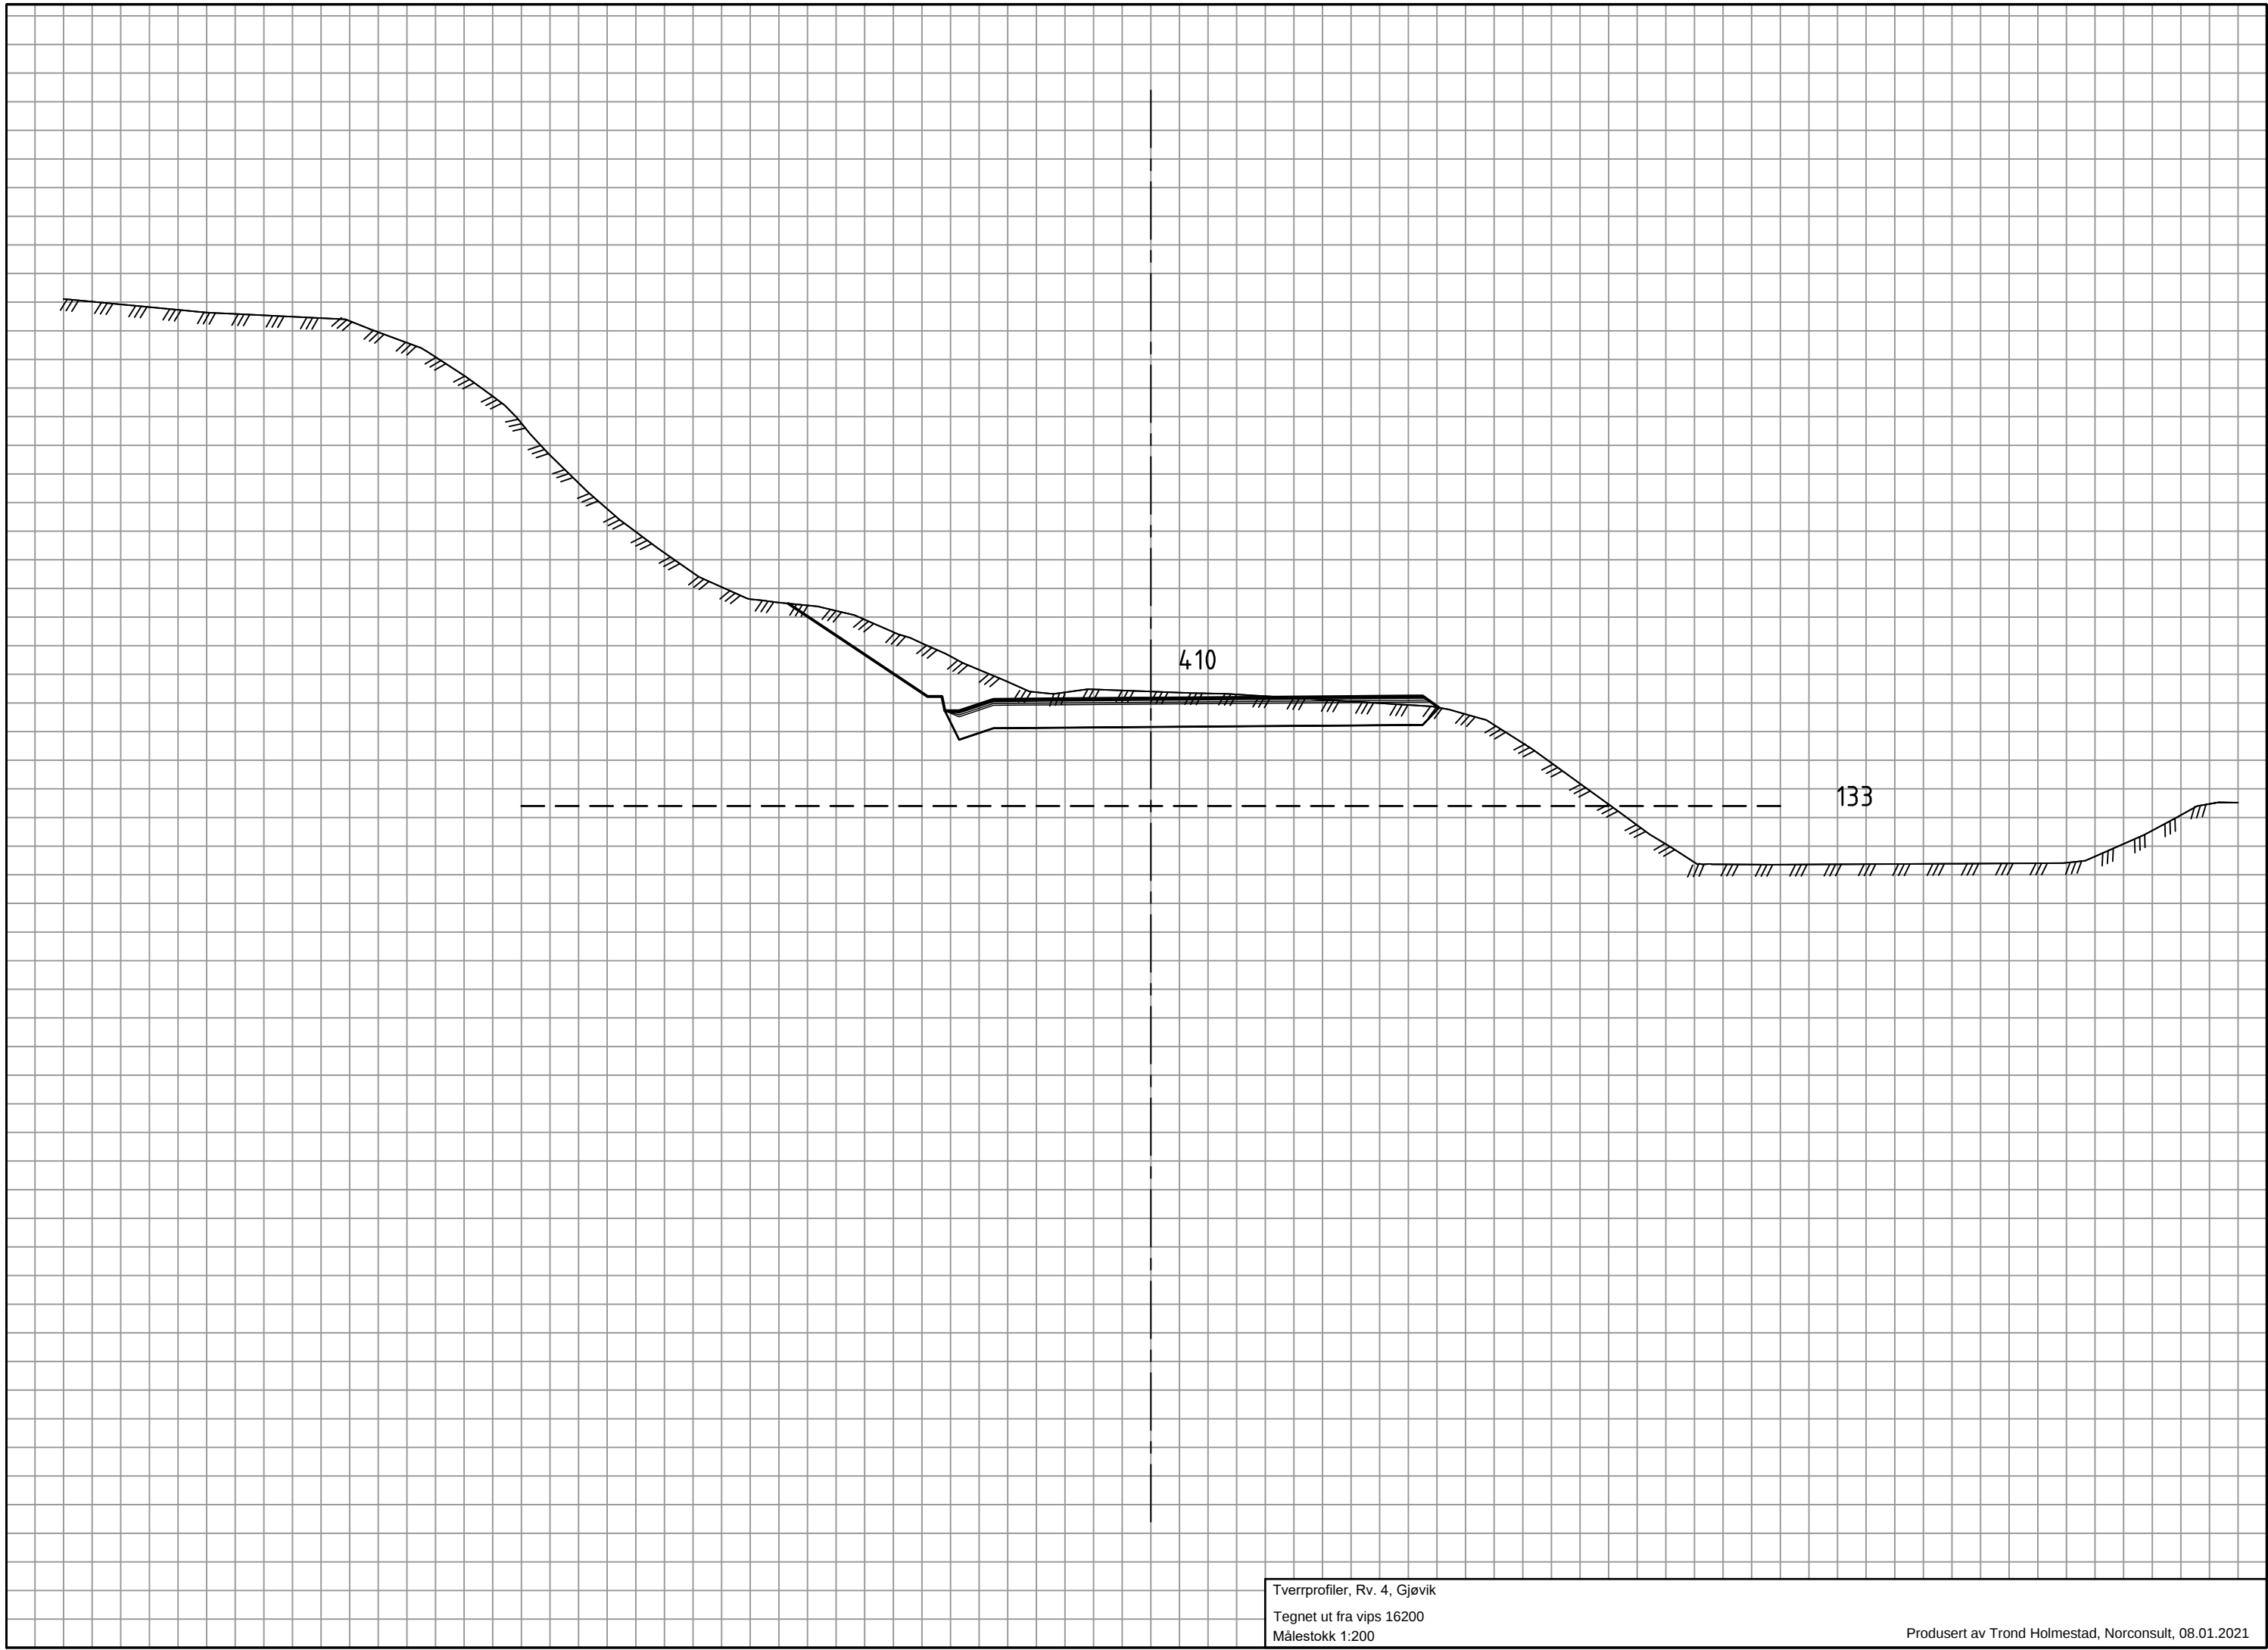


Tverrprofiler, Rv. 4, Gjøvik
Tegnet ut fra vips 16200
Målestokk 1:200

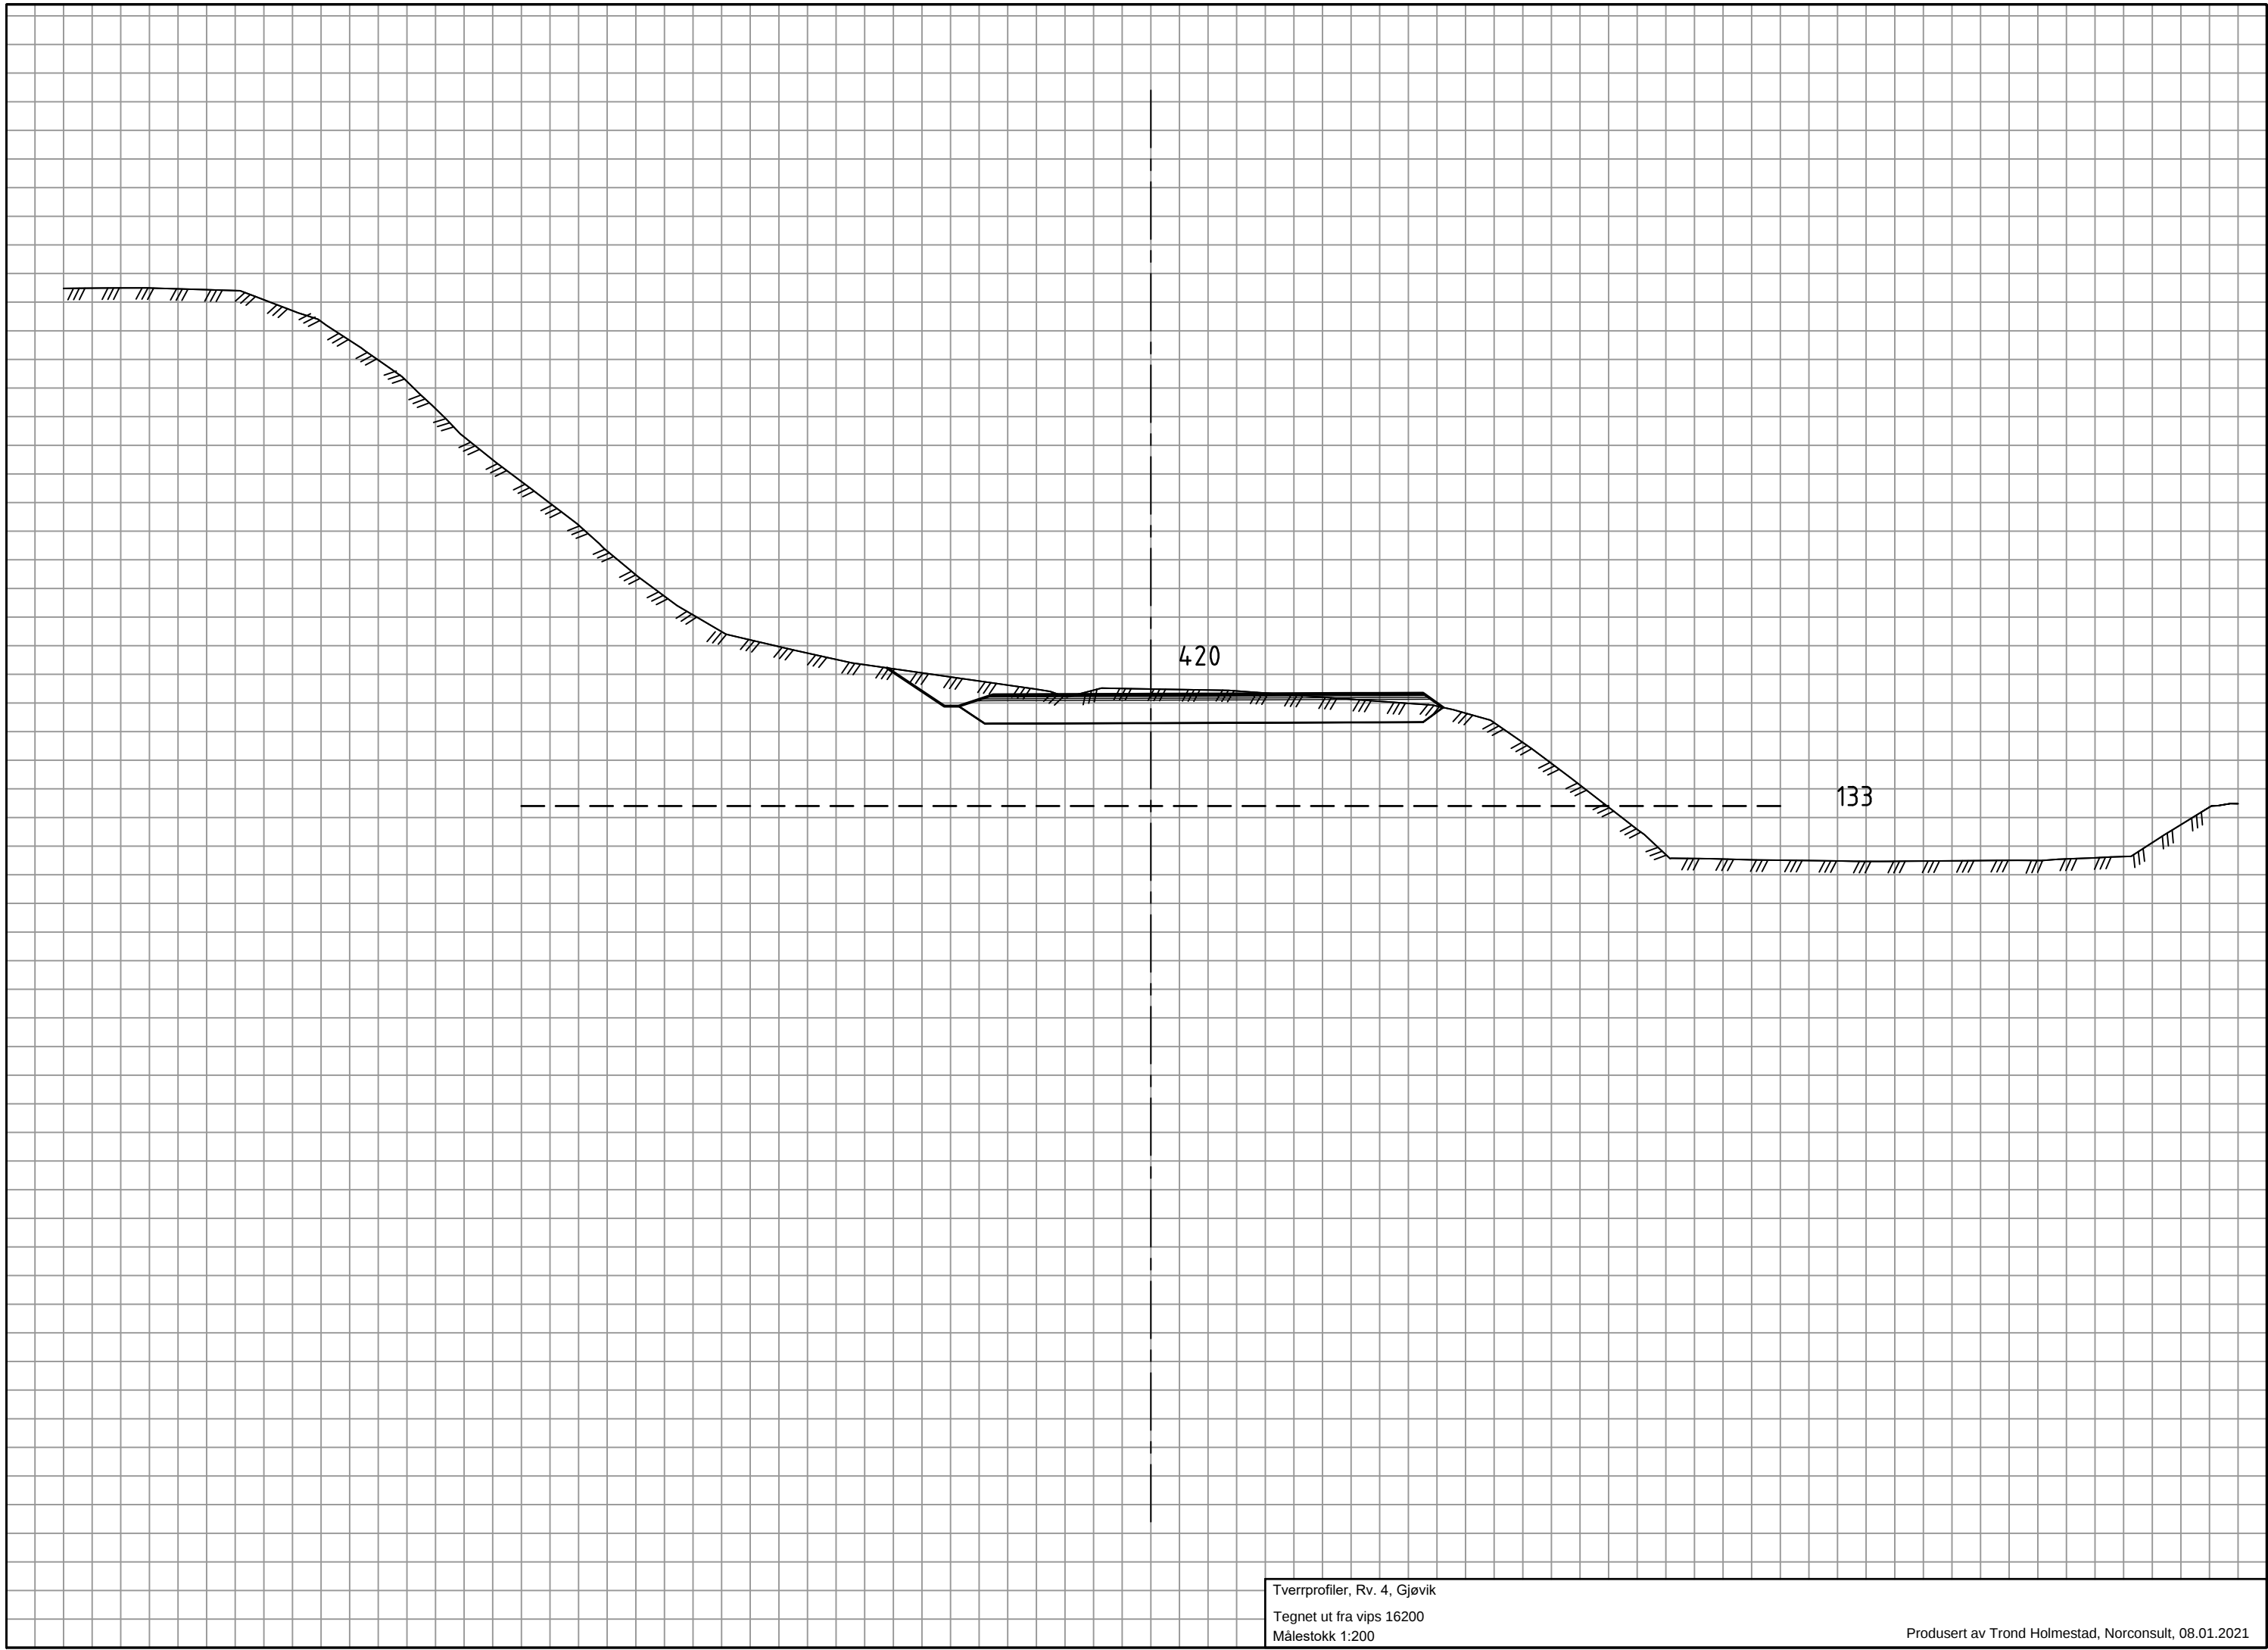


Tverrprofiler, Rv. 4, Gjøvik
Tegnet ut fra vips 16200
Målestokk 1:200

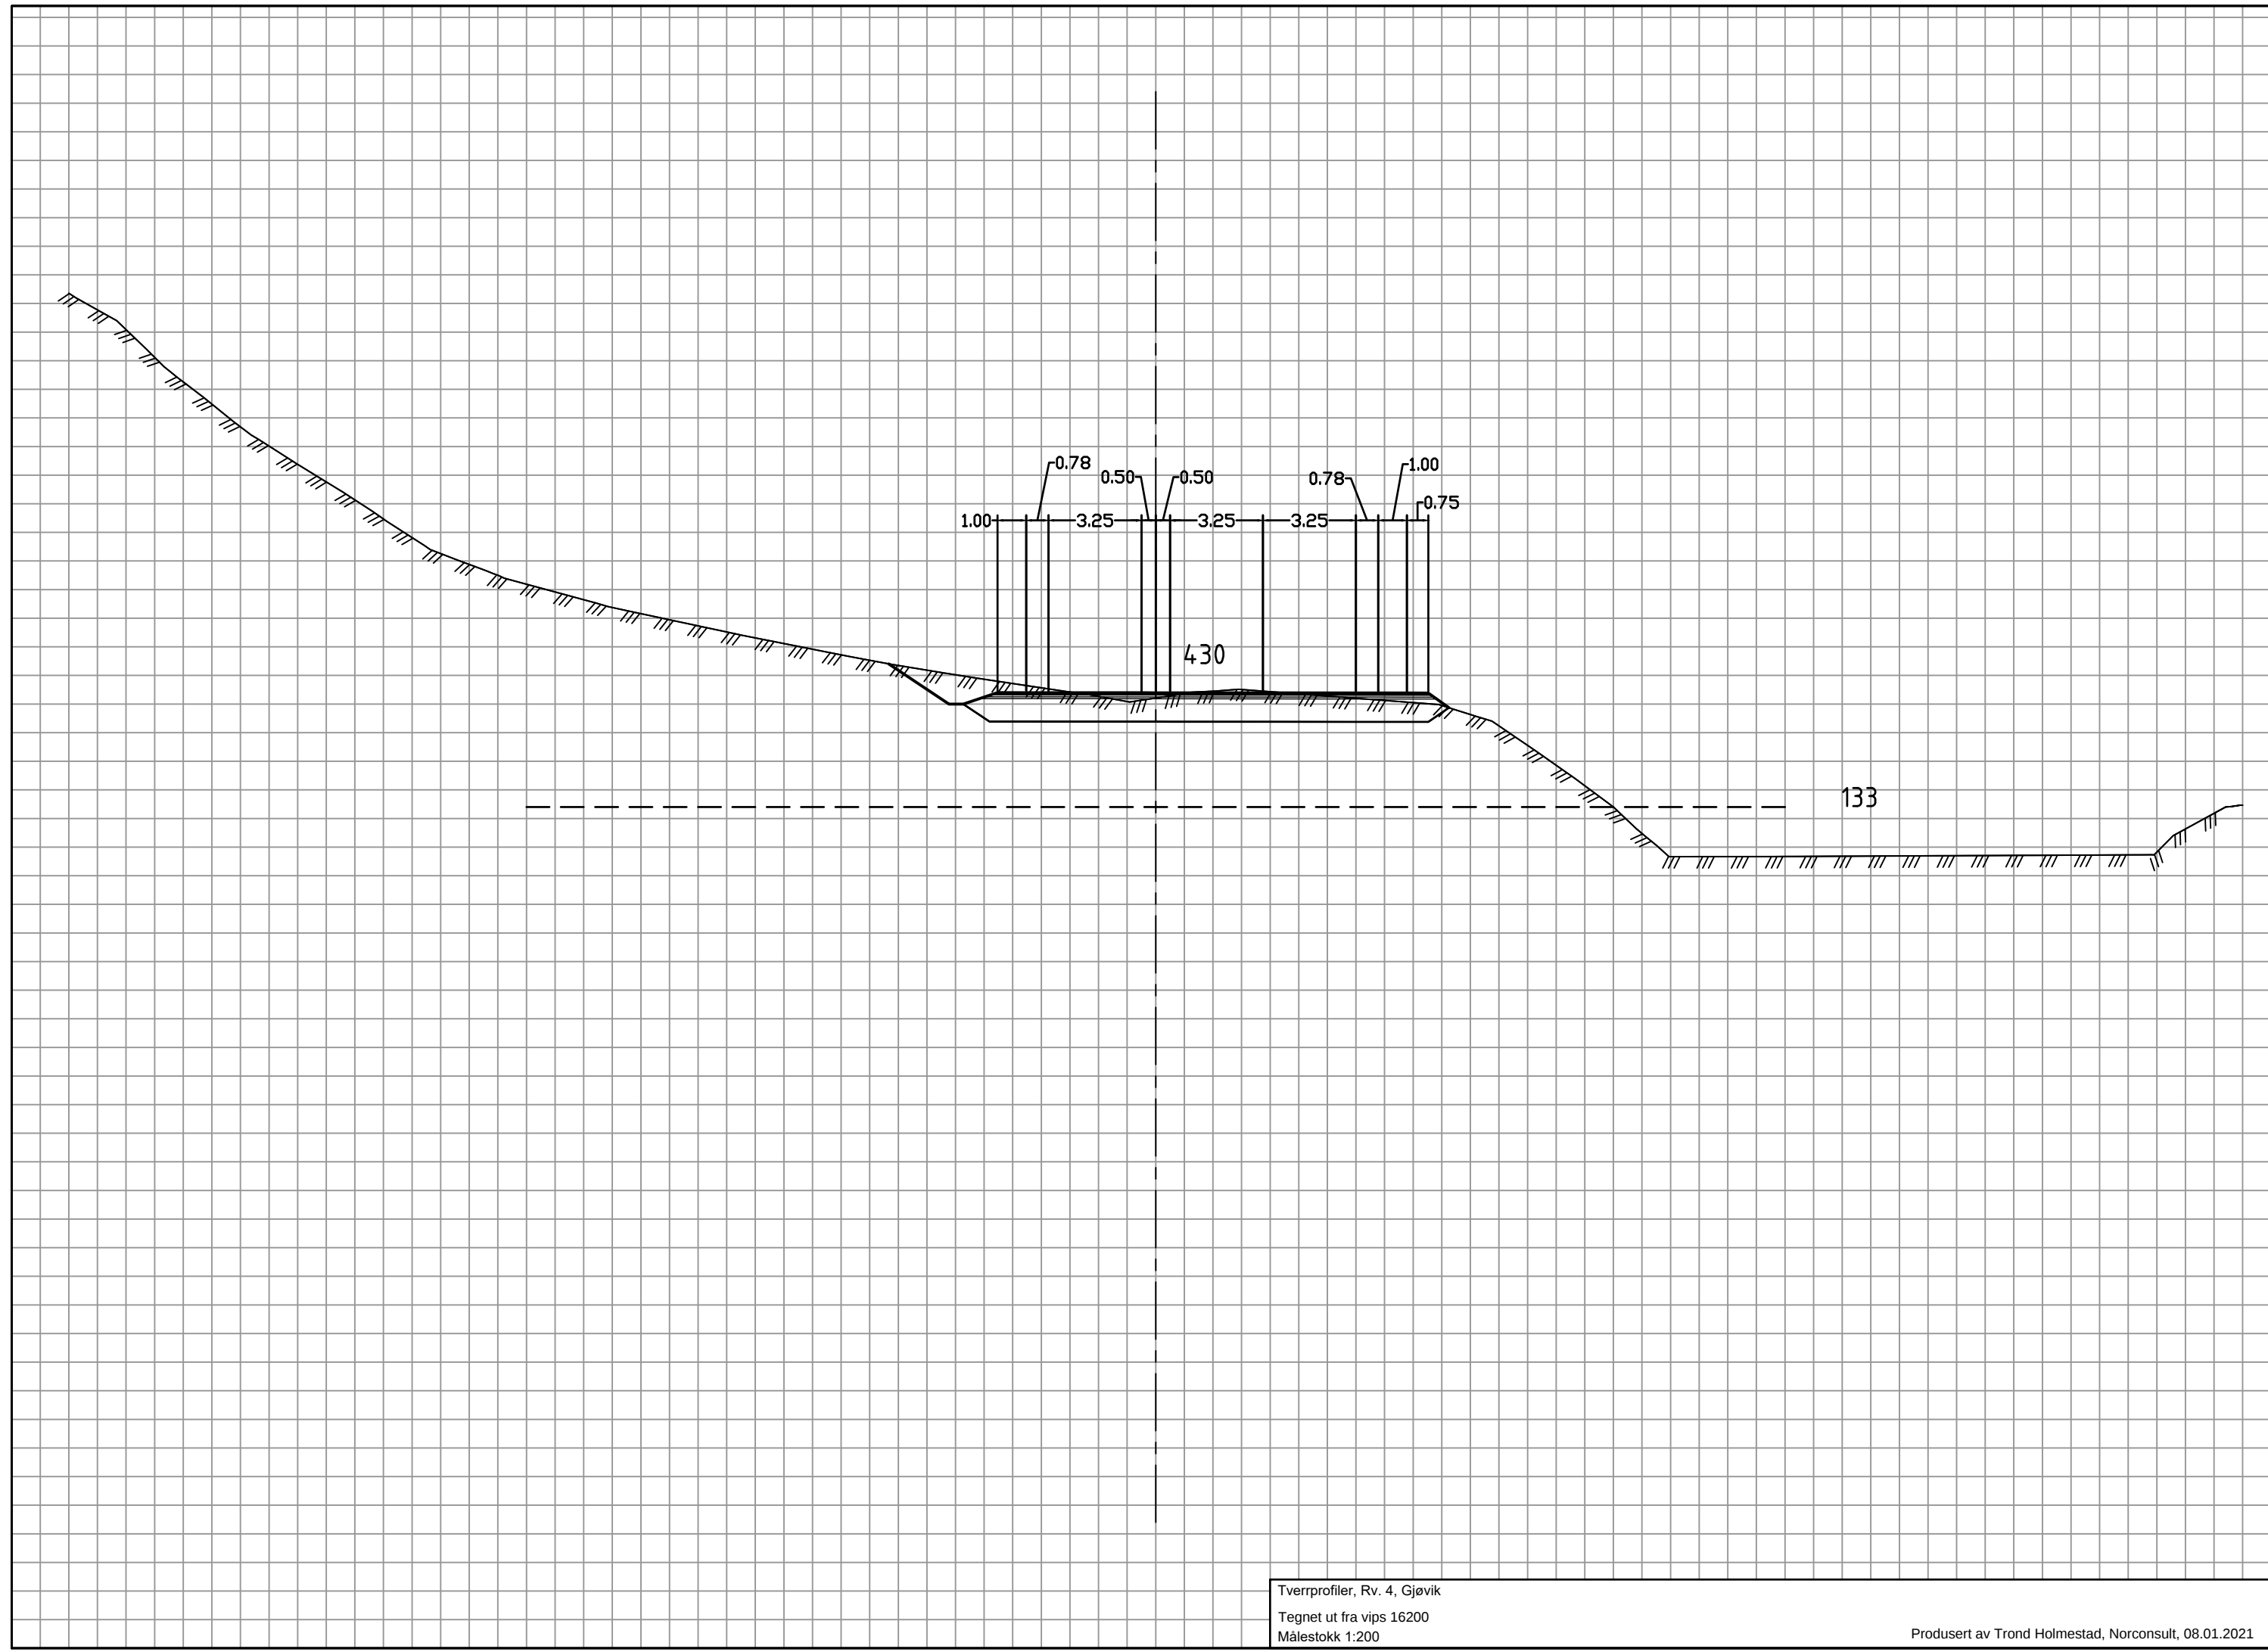


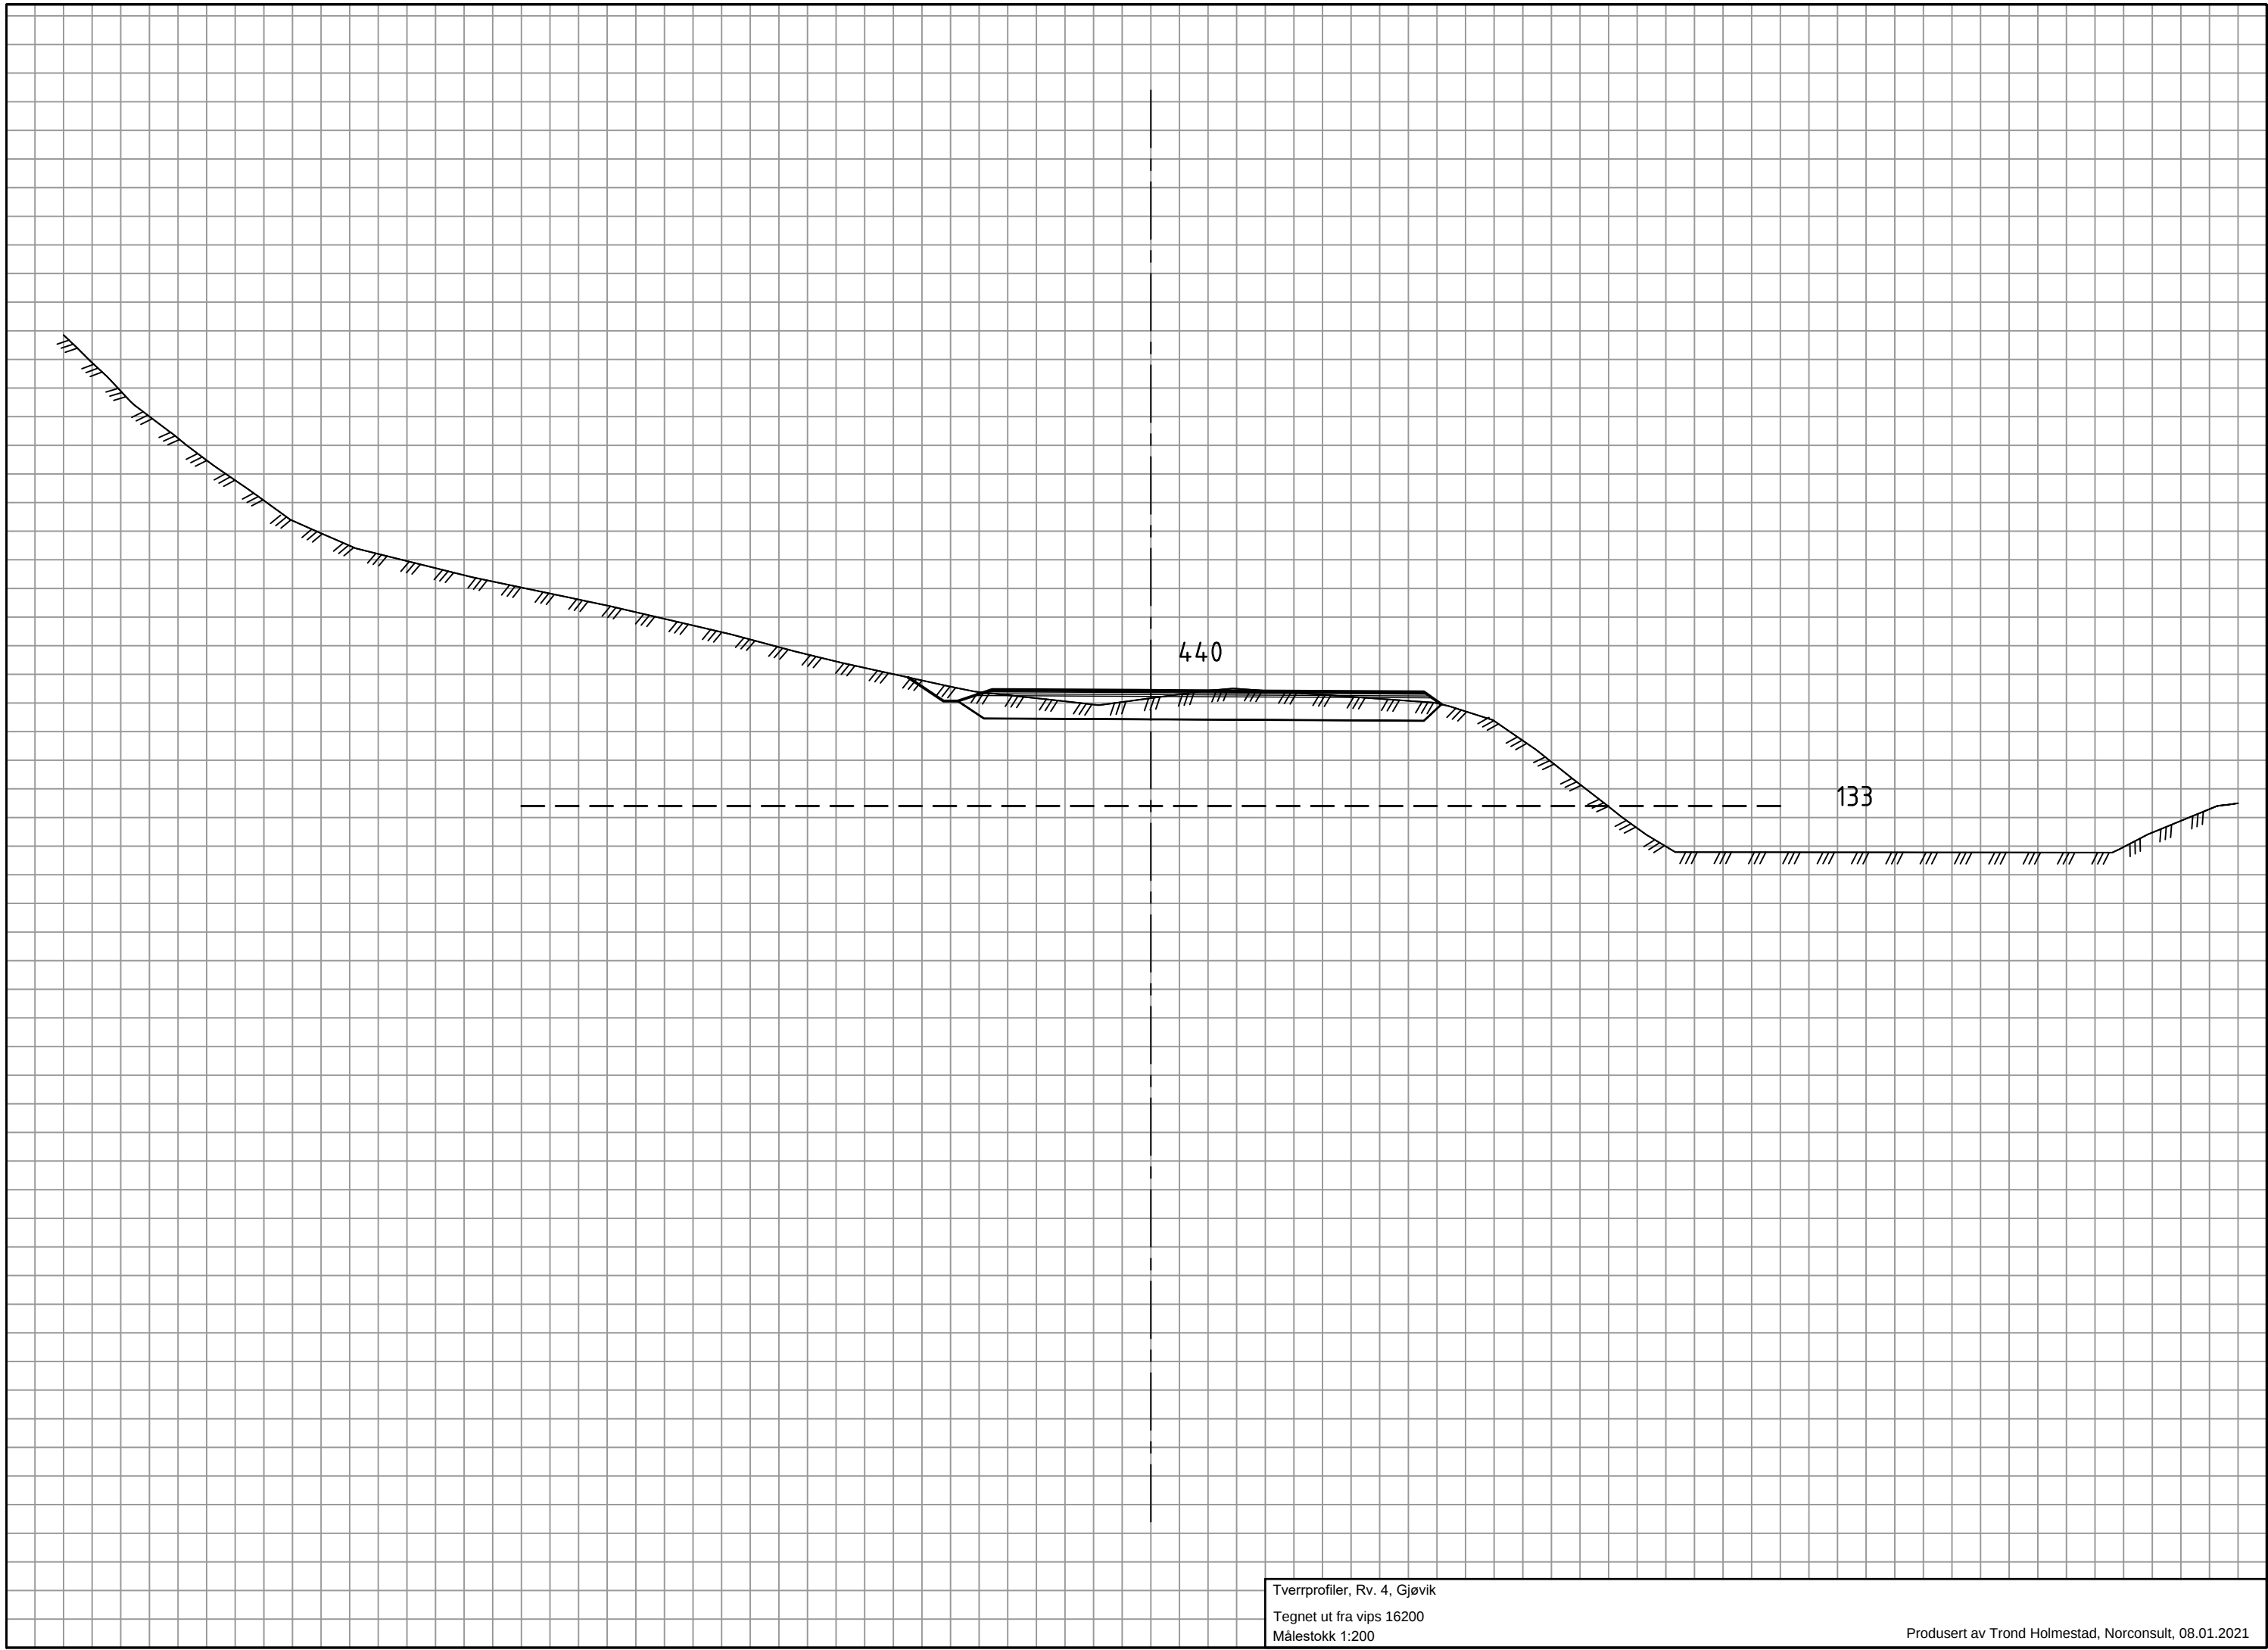


Tverrprofiler, Rv. 4, Gjøvik
Tegnet ut fra vips 16200
Målestokk 1:200

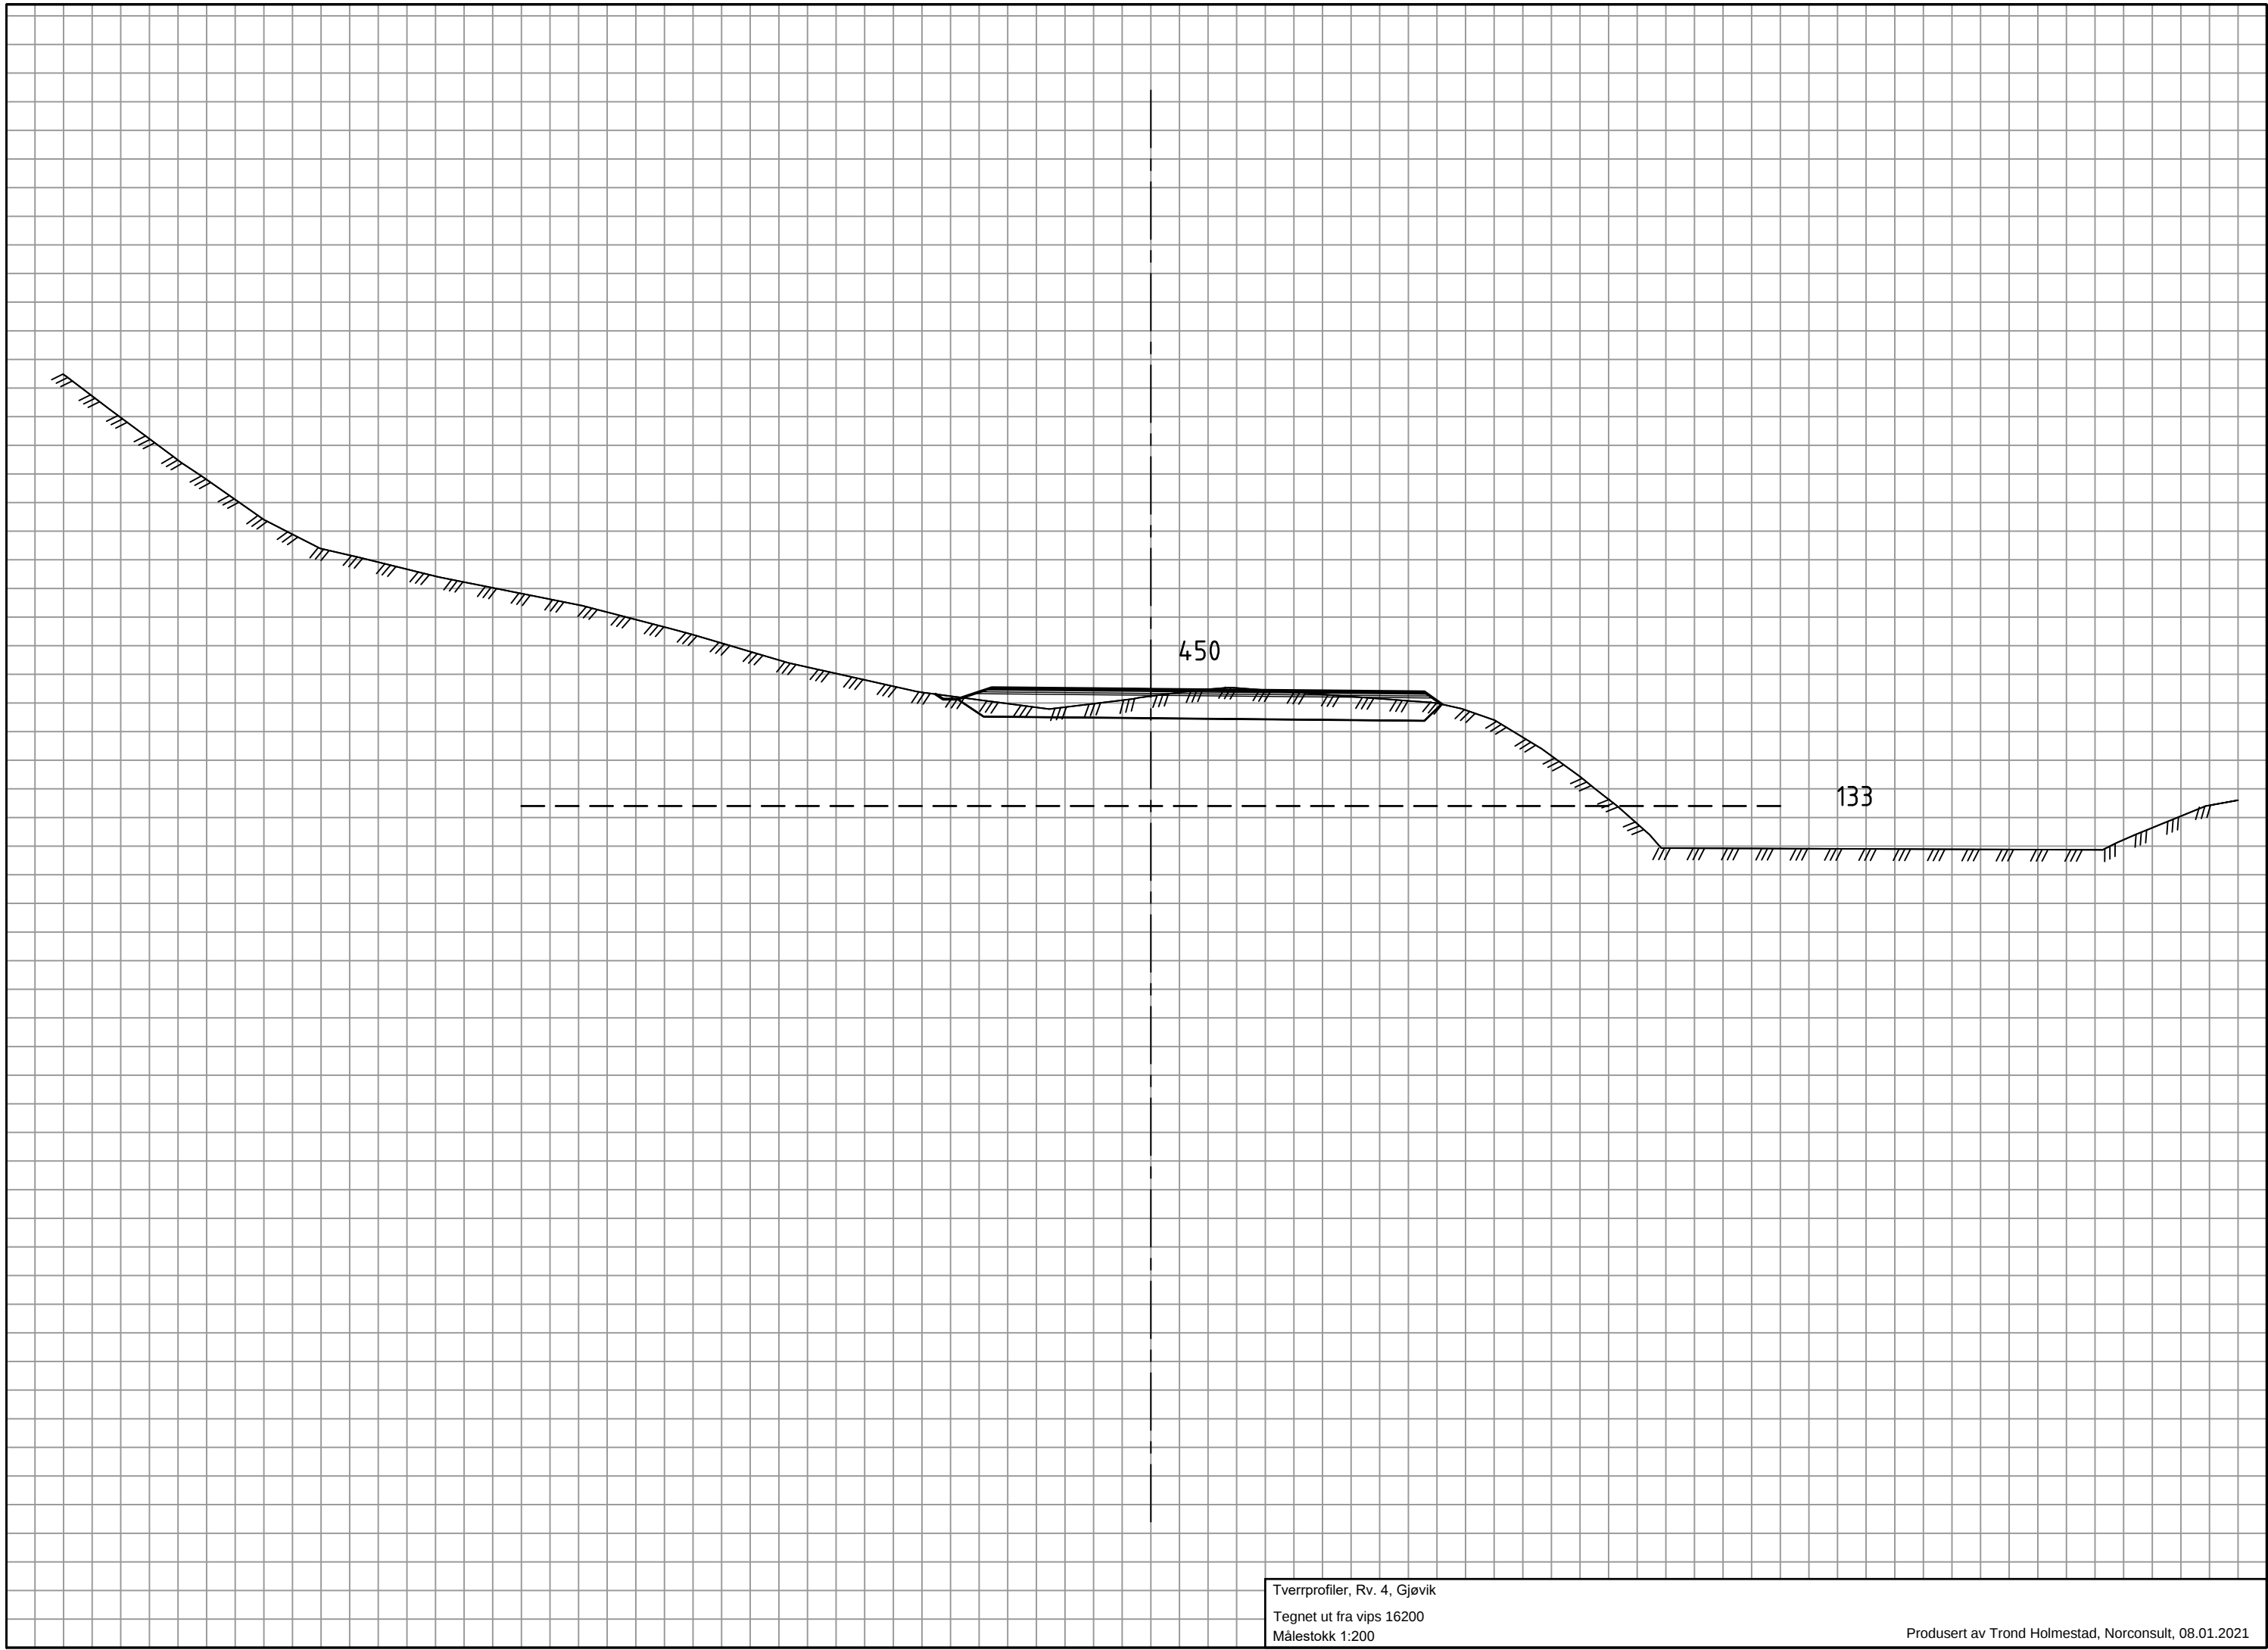


Tverrprofiler, Rv. 4, Gjøvik
Tegnet ut fra vips 16200
Målestokk 1:200

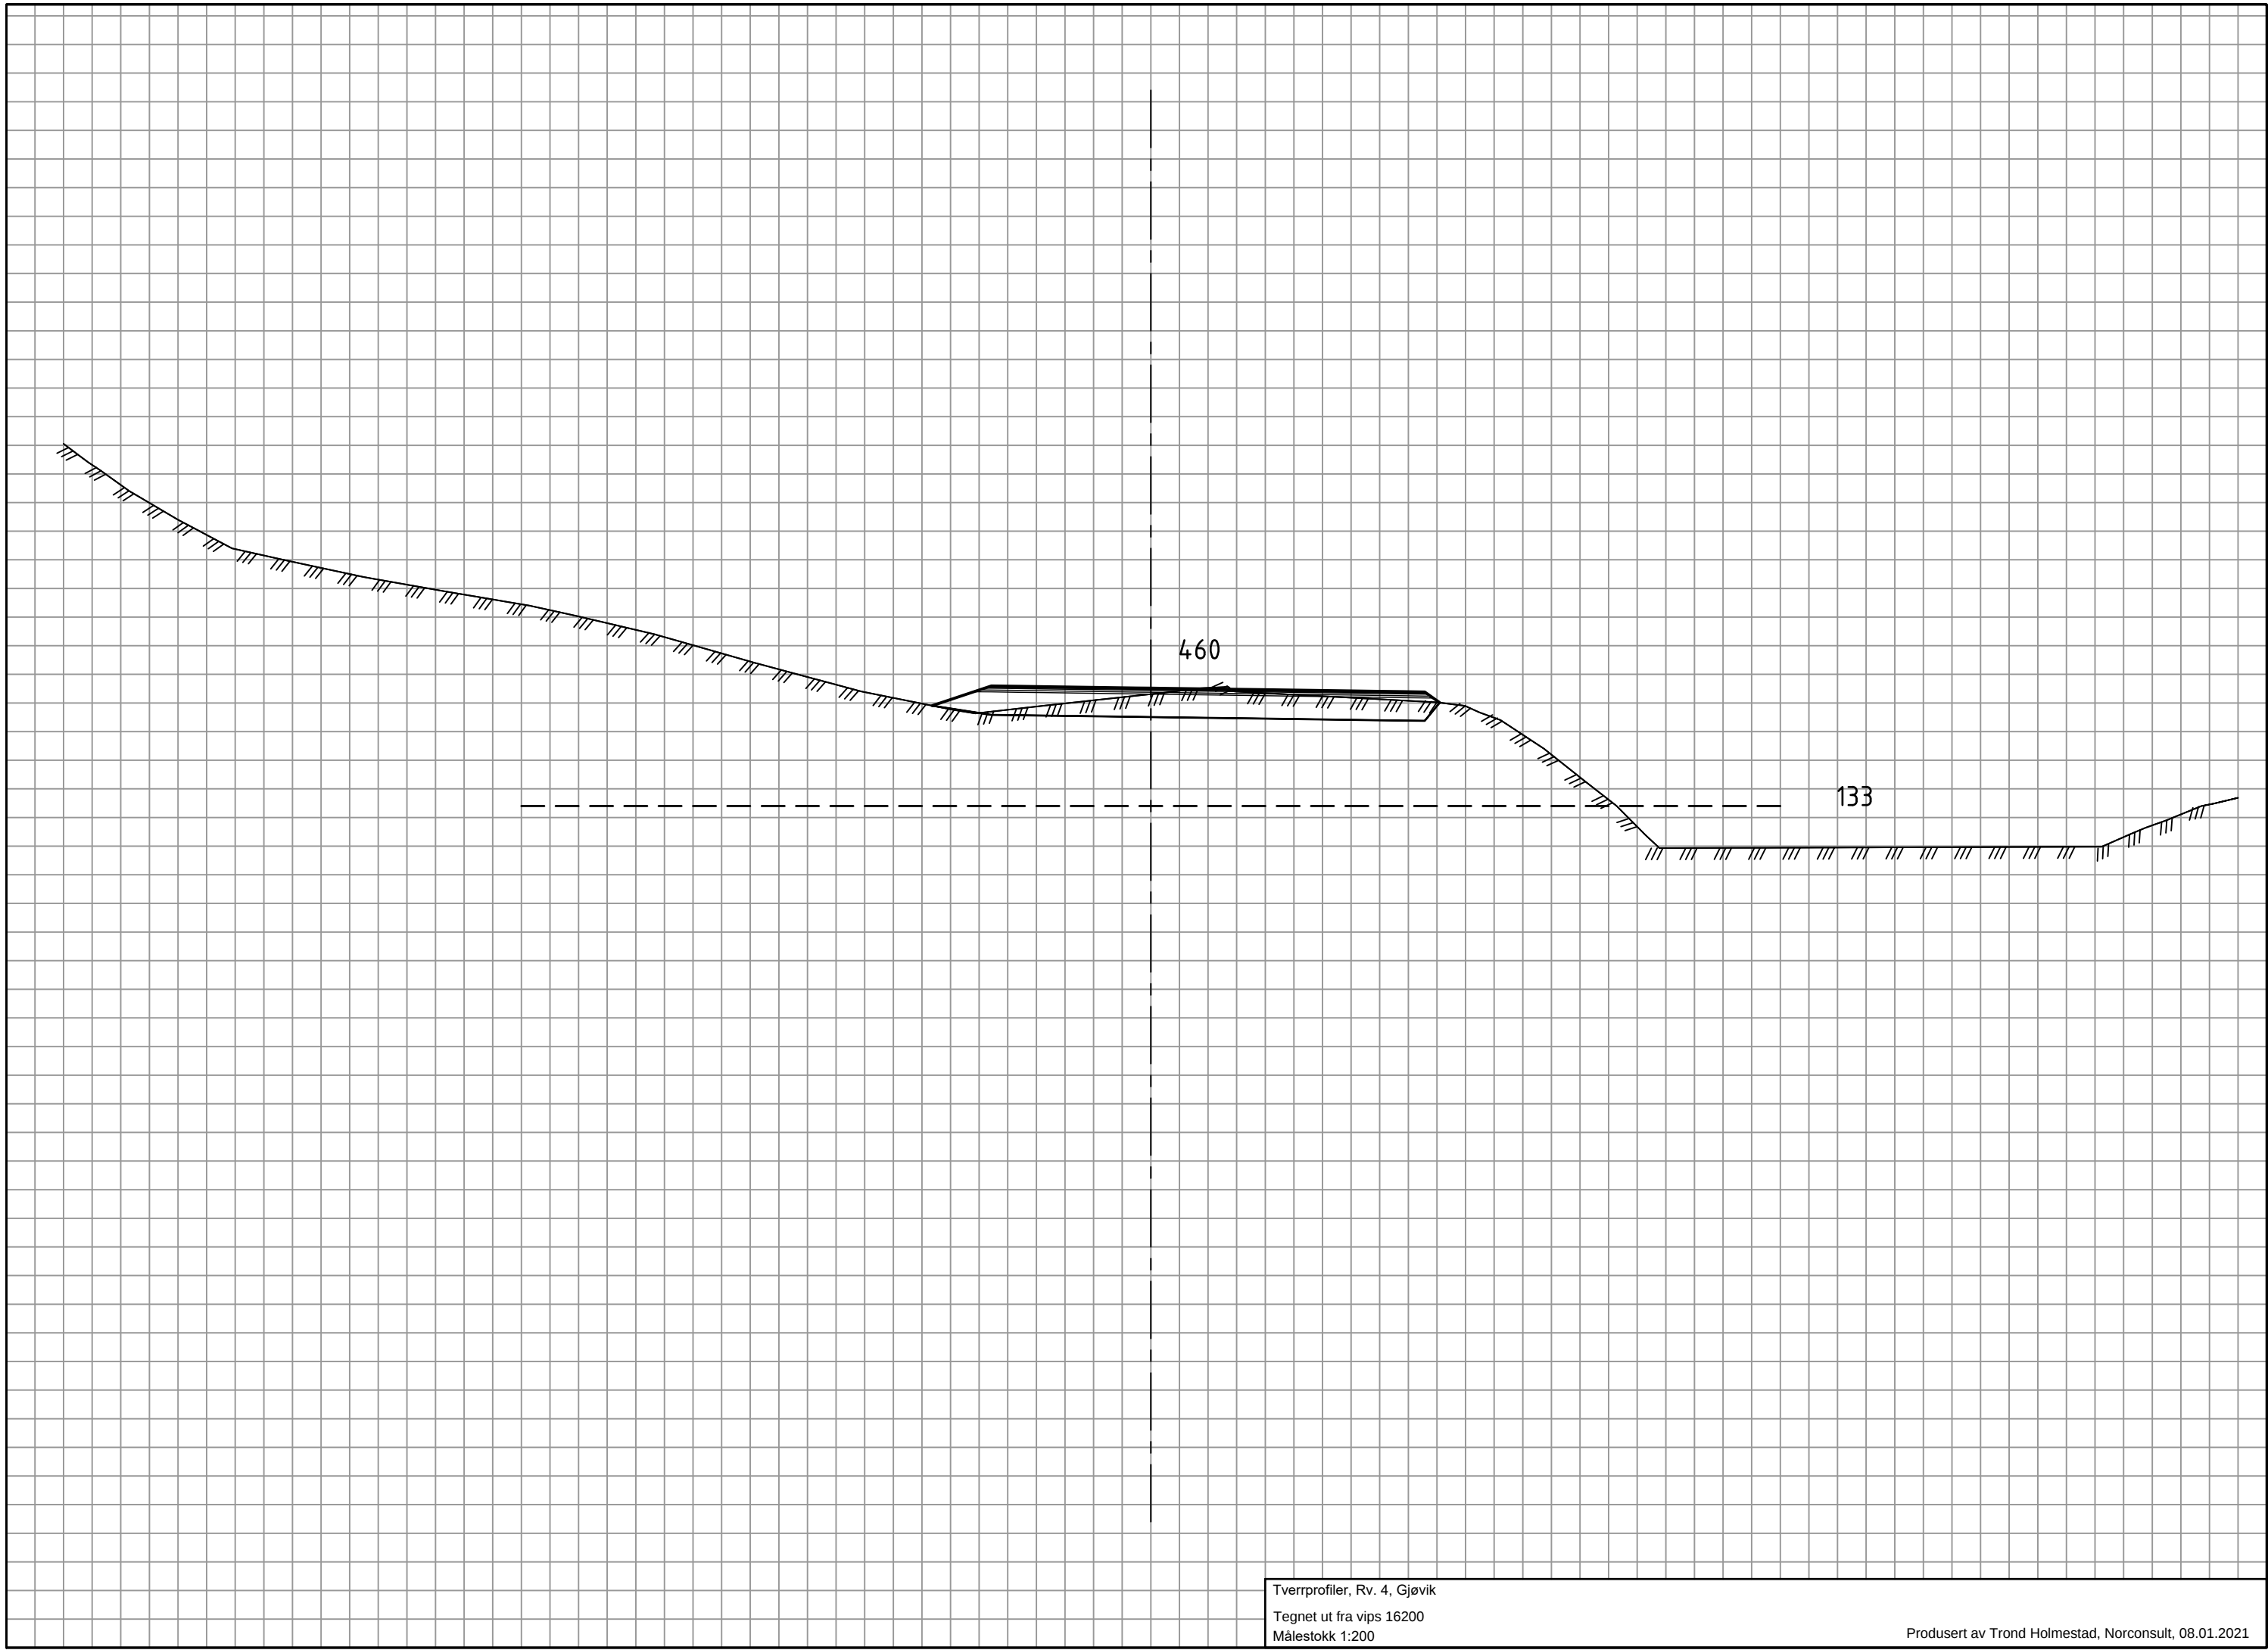


Tverrprofiler, Rv. 4, Gjøvik
Tegnet ut fra vips 16200
Målestokk 1:200

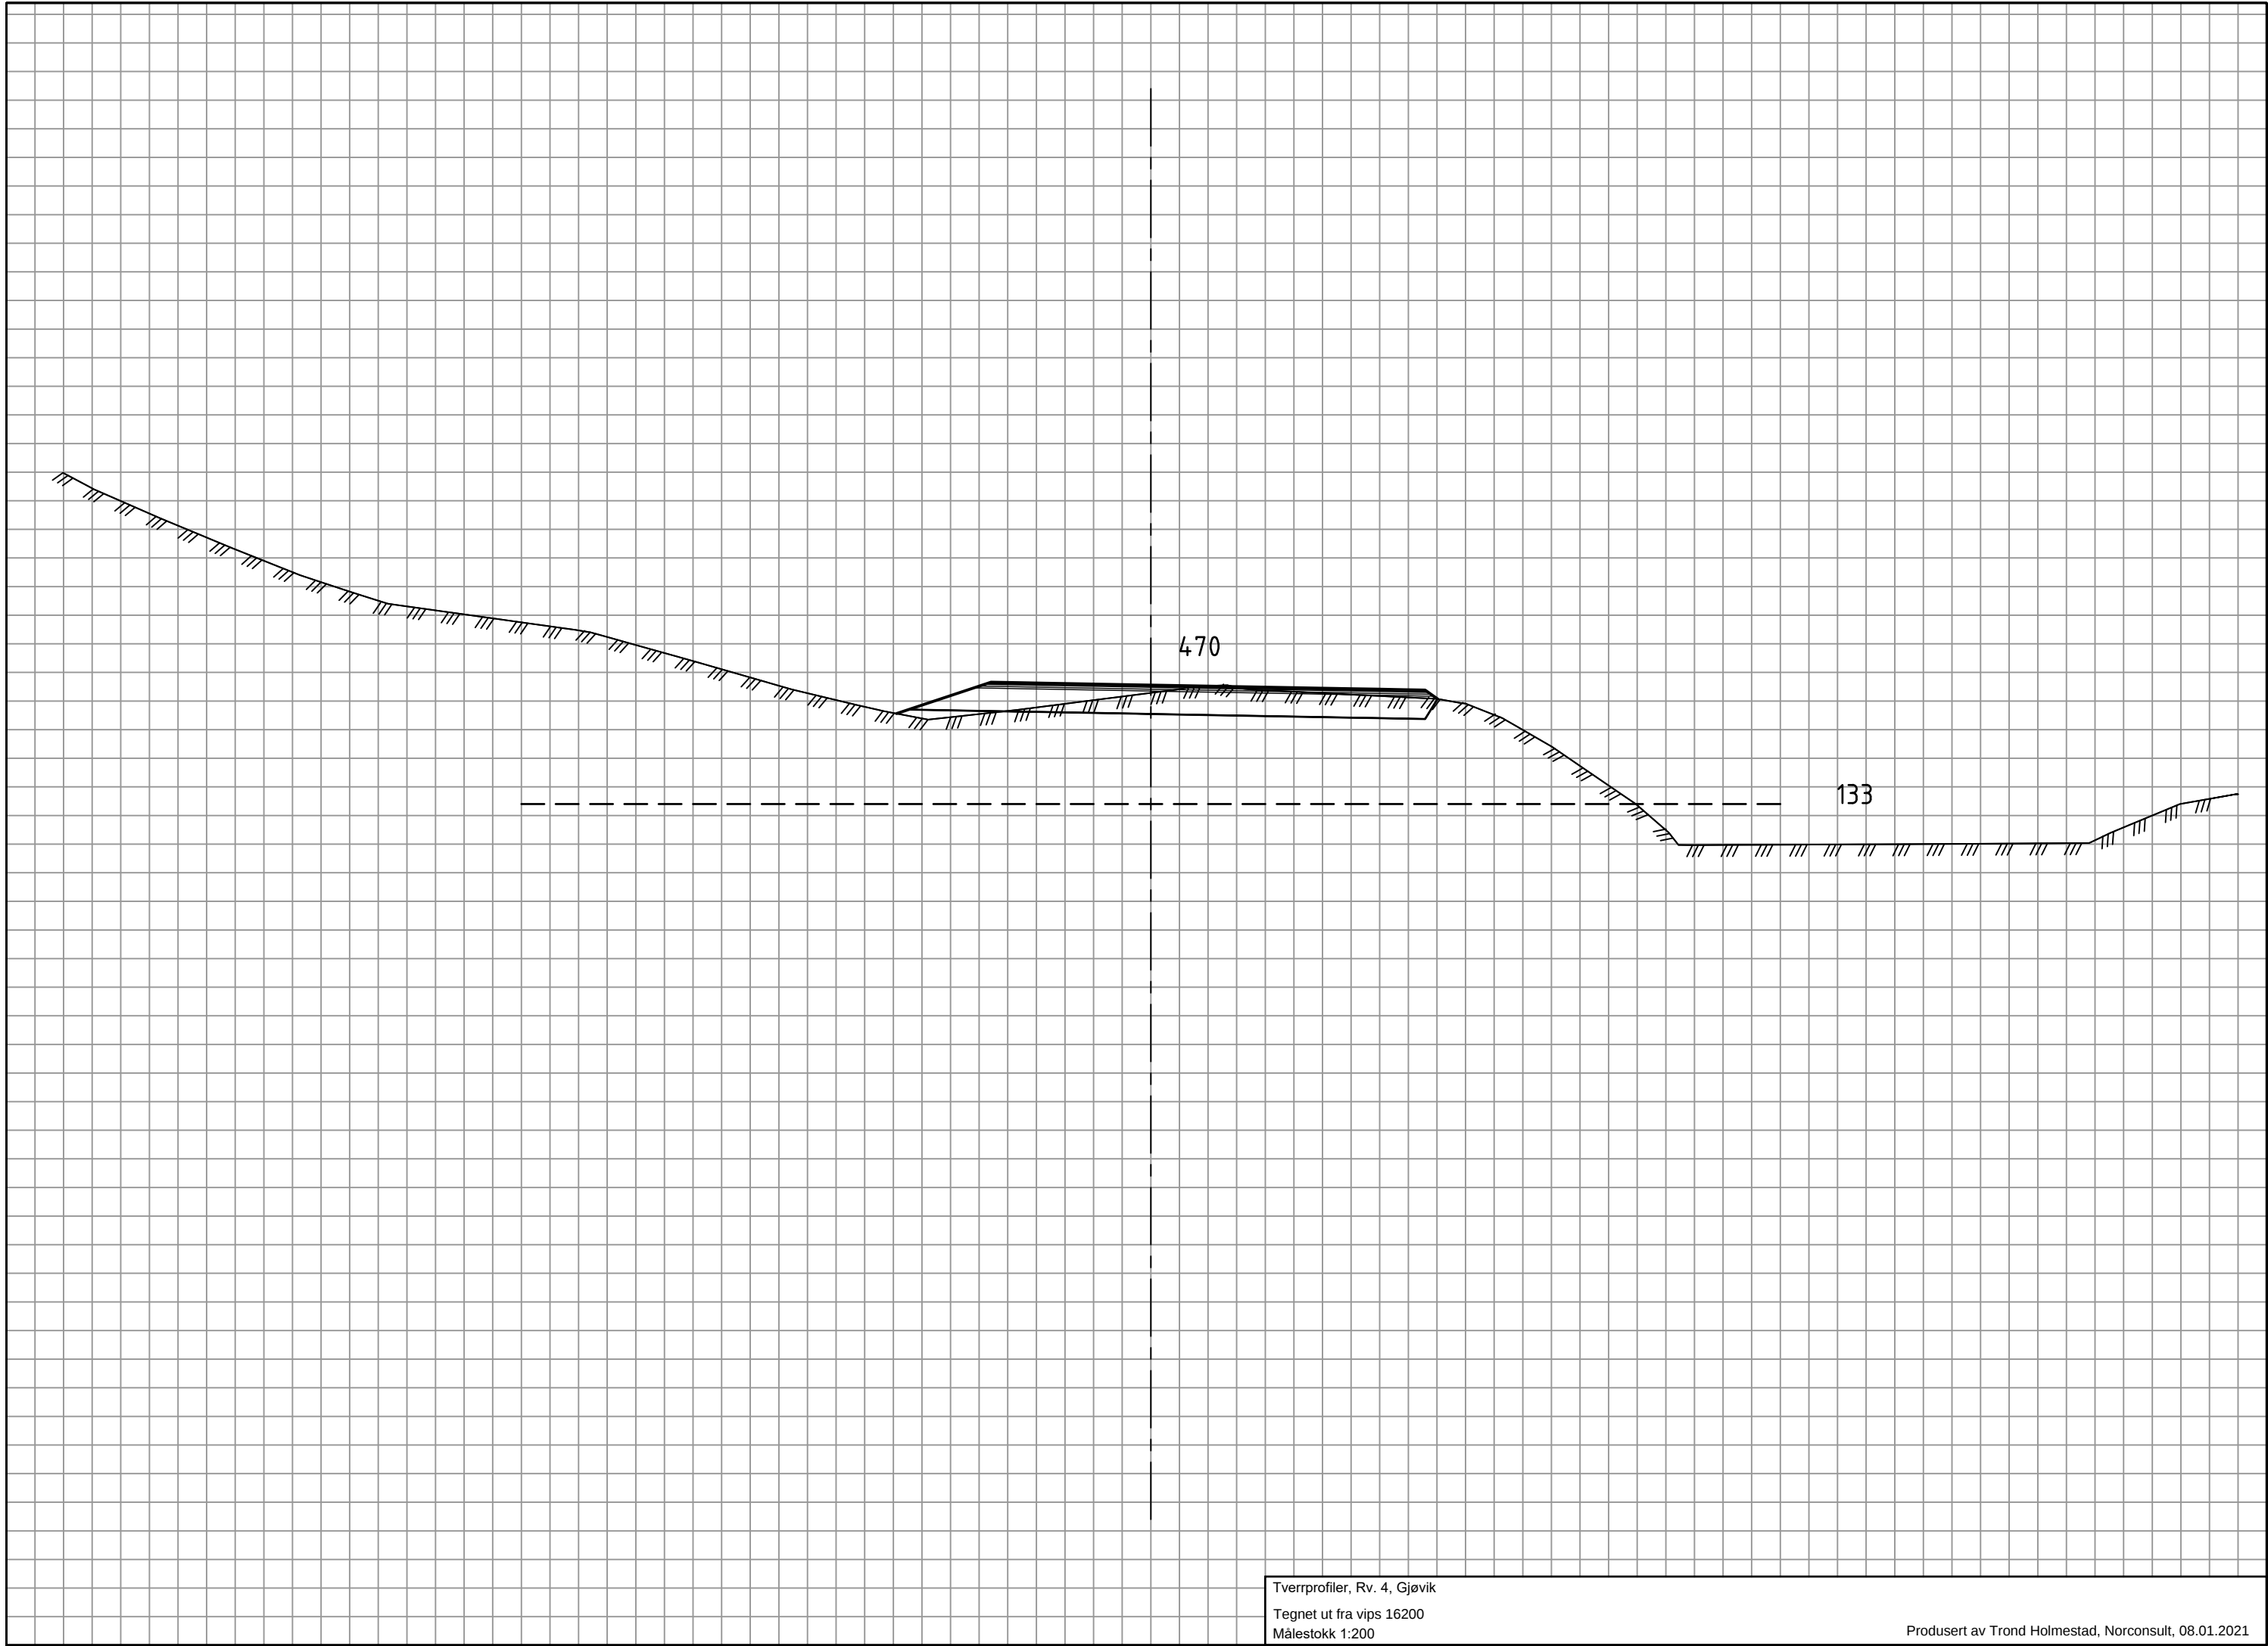


Tverrprofiler, Rv. 4, Gjøvik
Tegnet ut fra vips 16200
Målestokk 1:200

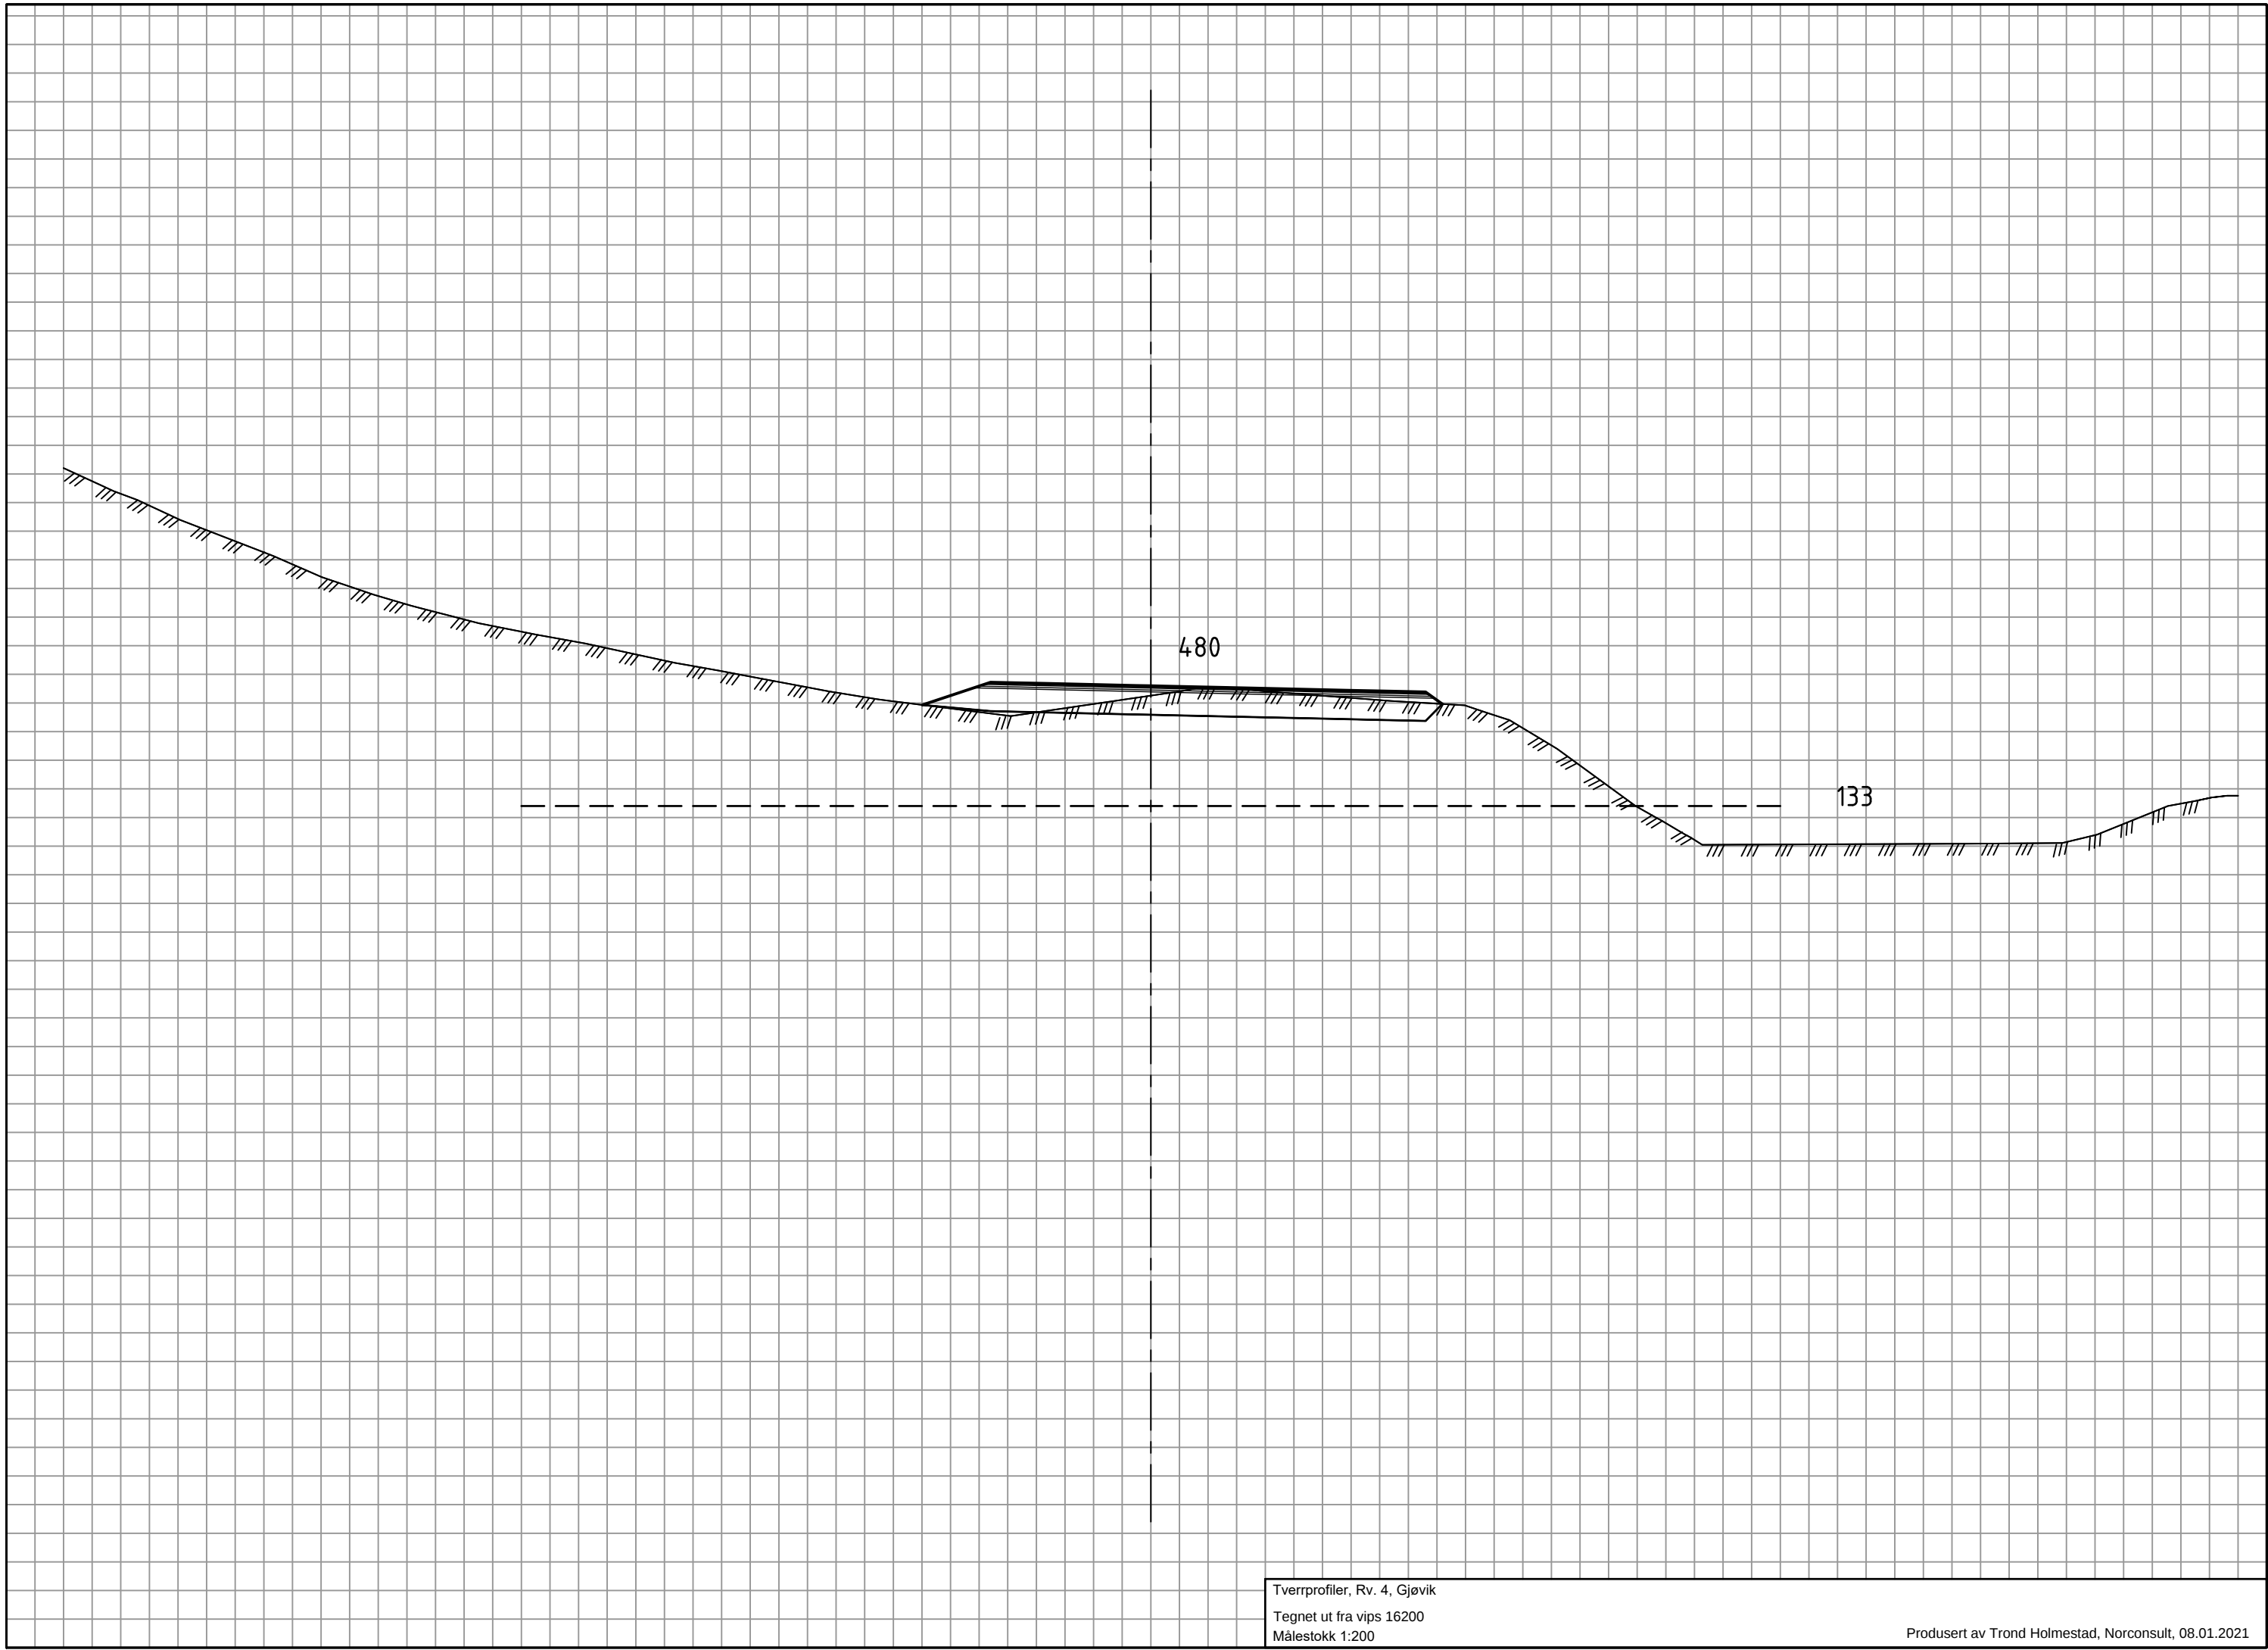

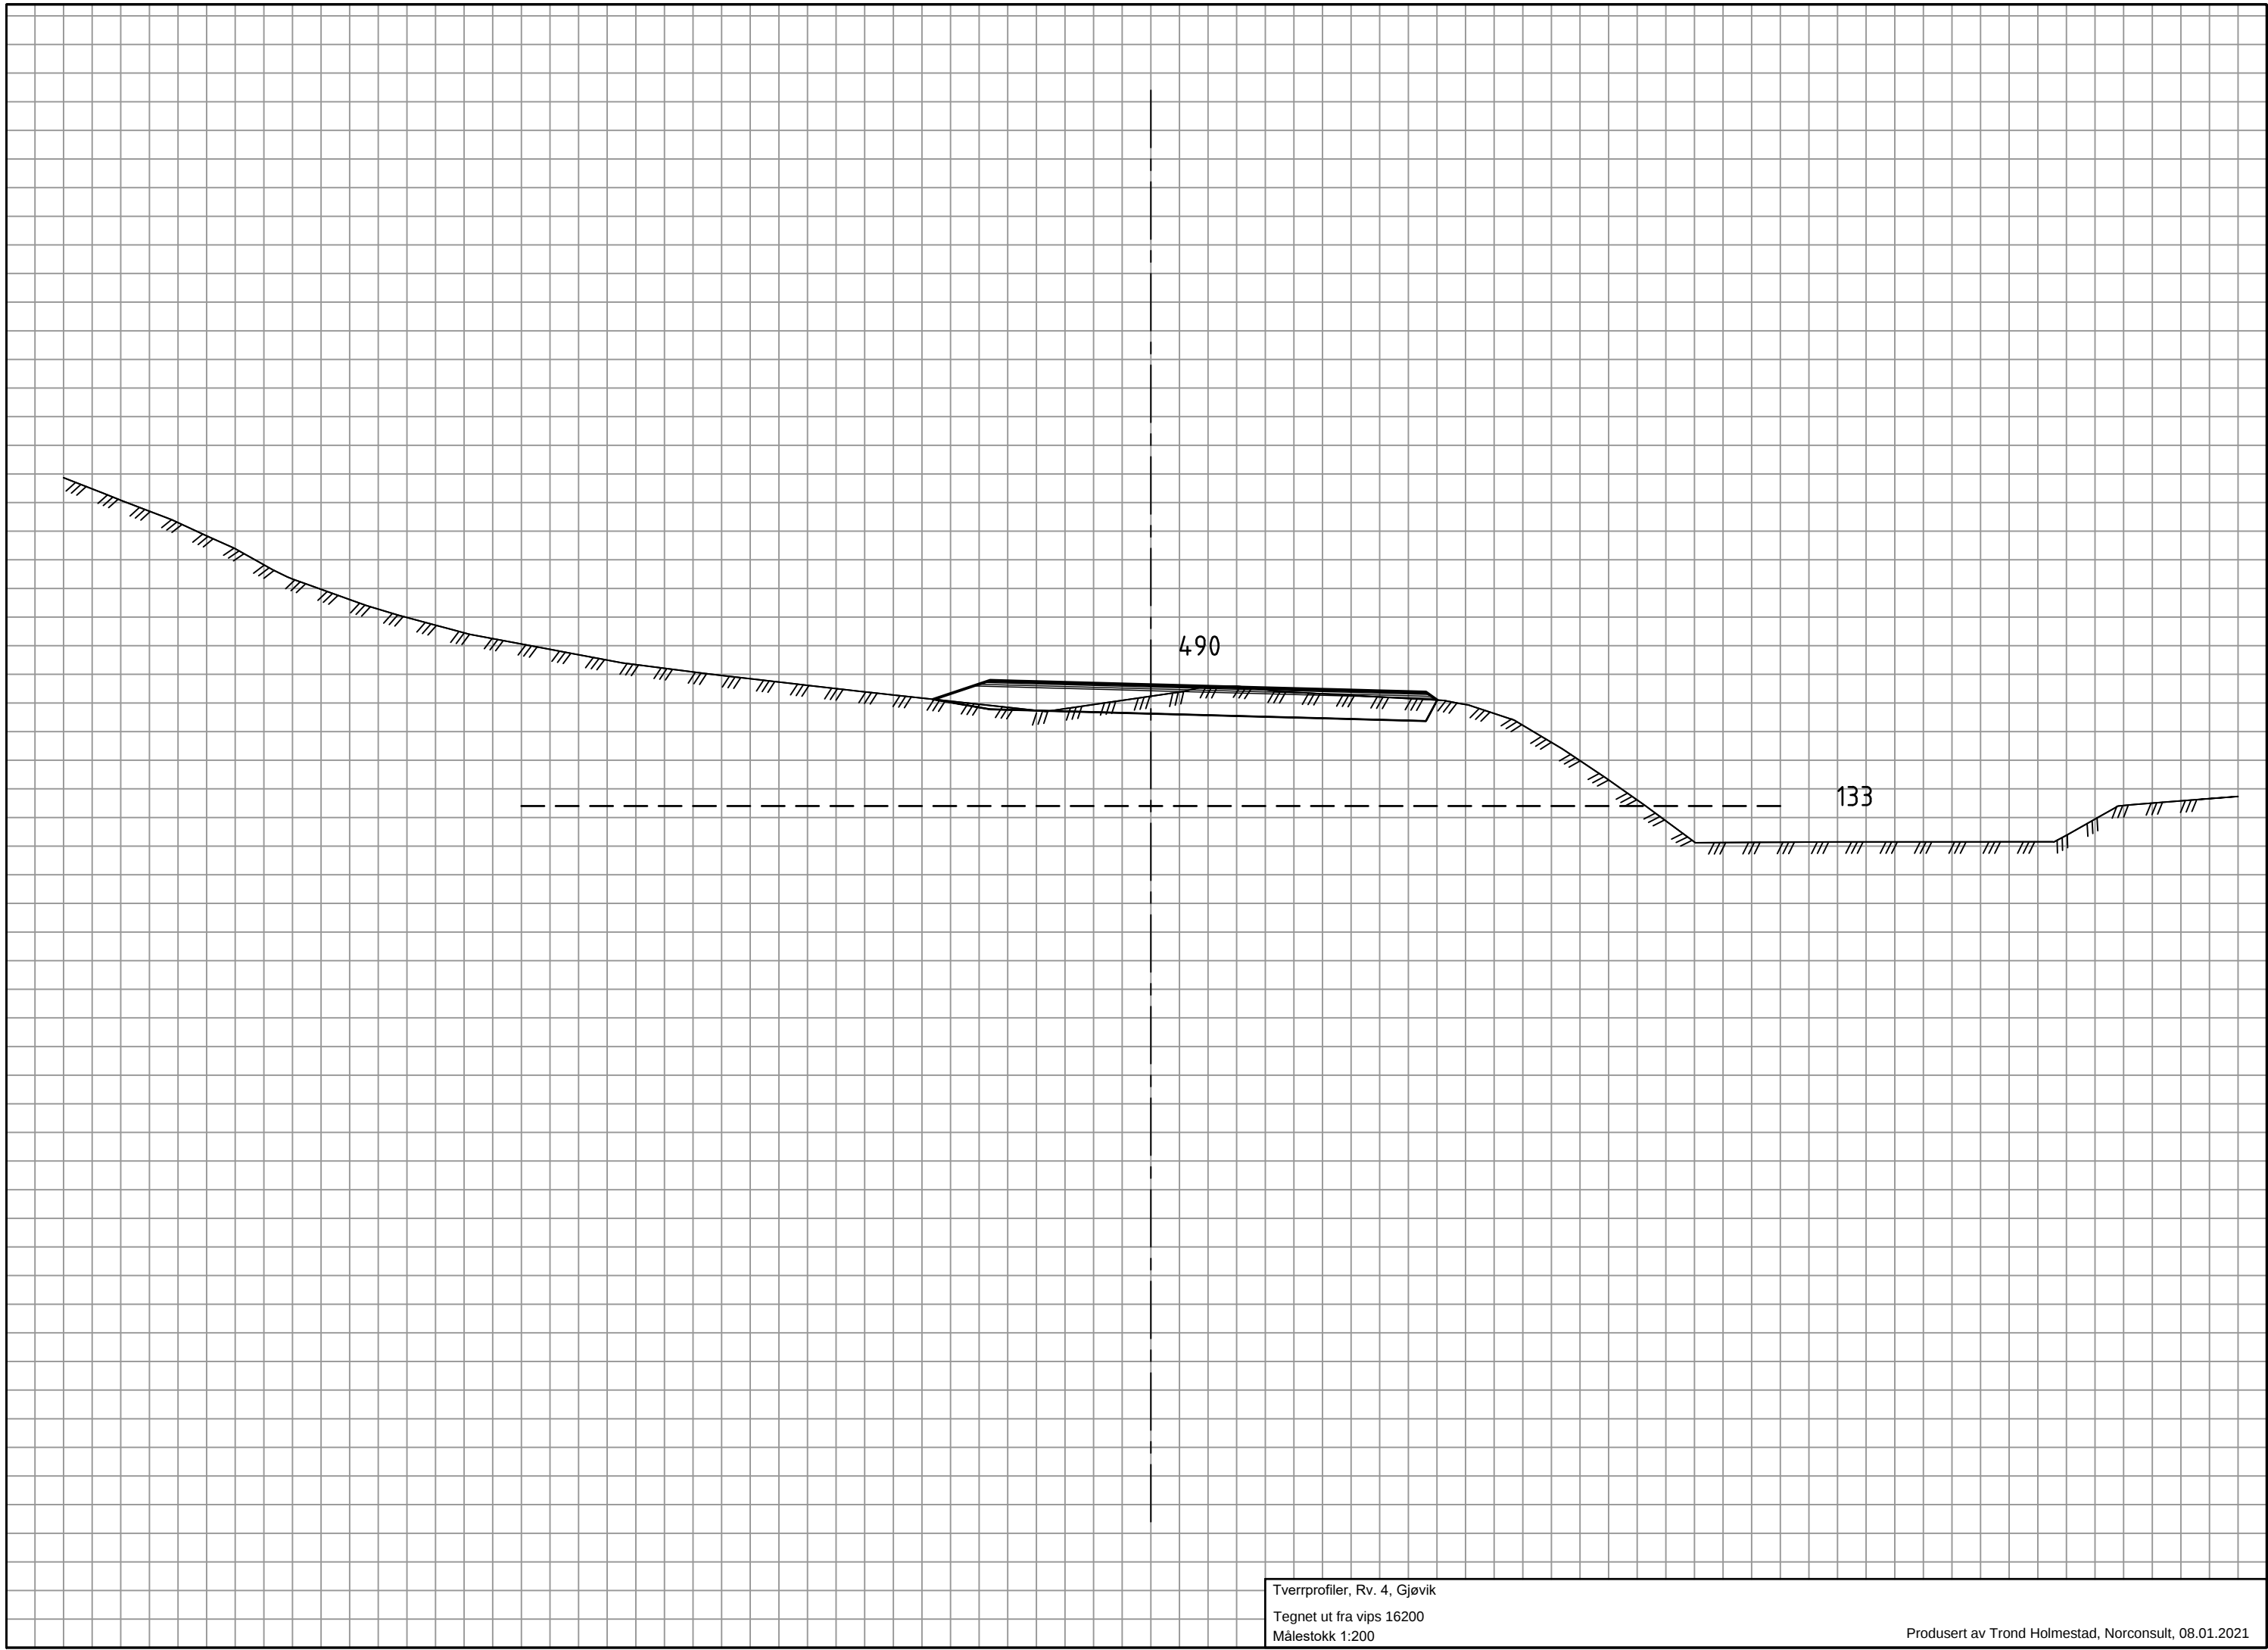


Tverrprofiler, Rv. 4, Gjøvik
Tegnet ut fra vips 16200
Målestokk 1:200

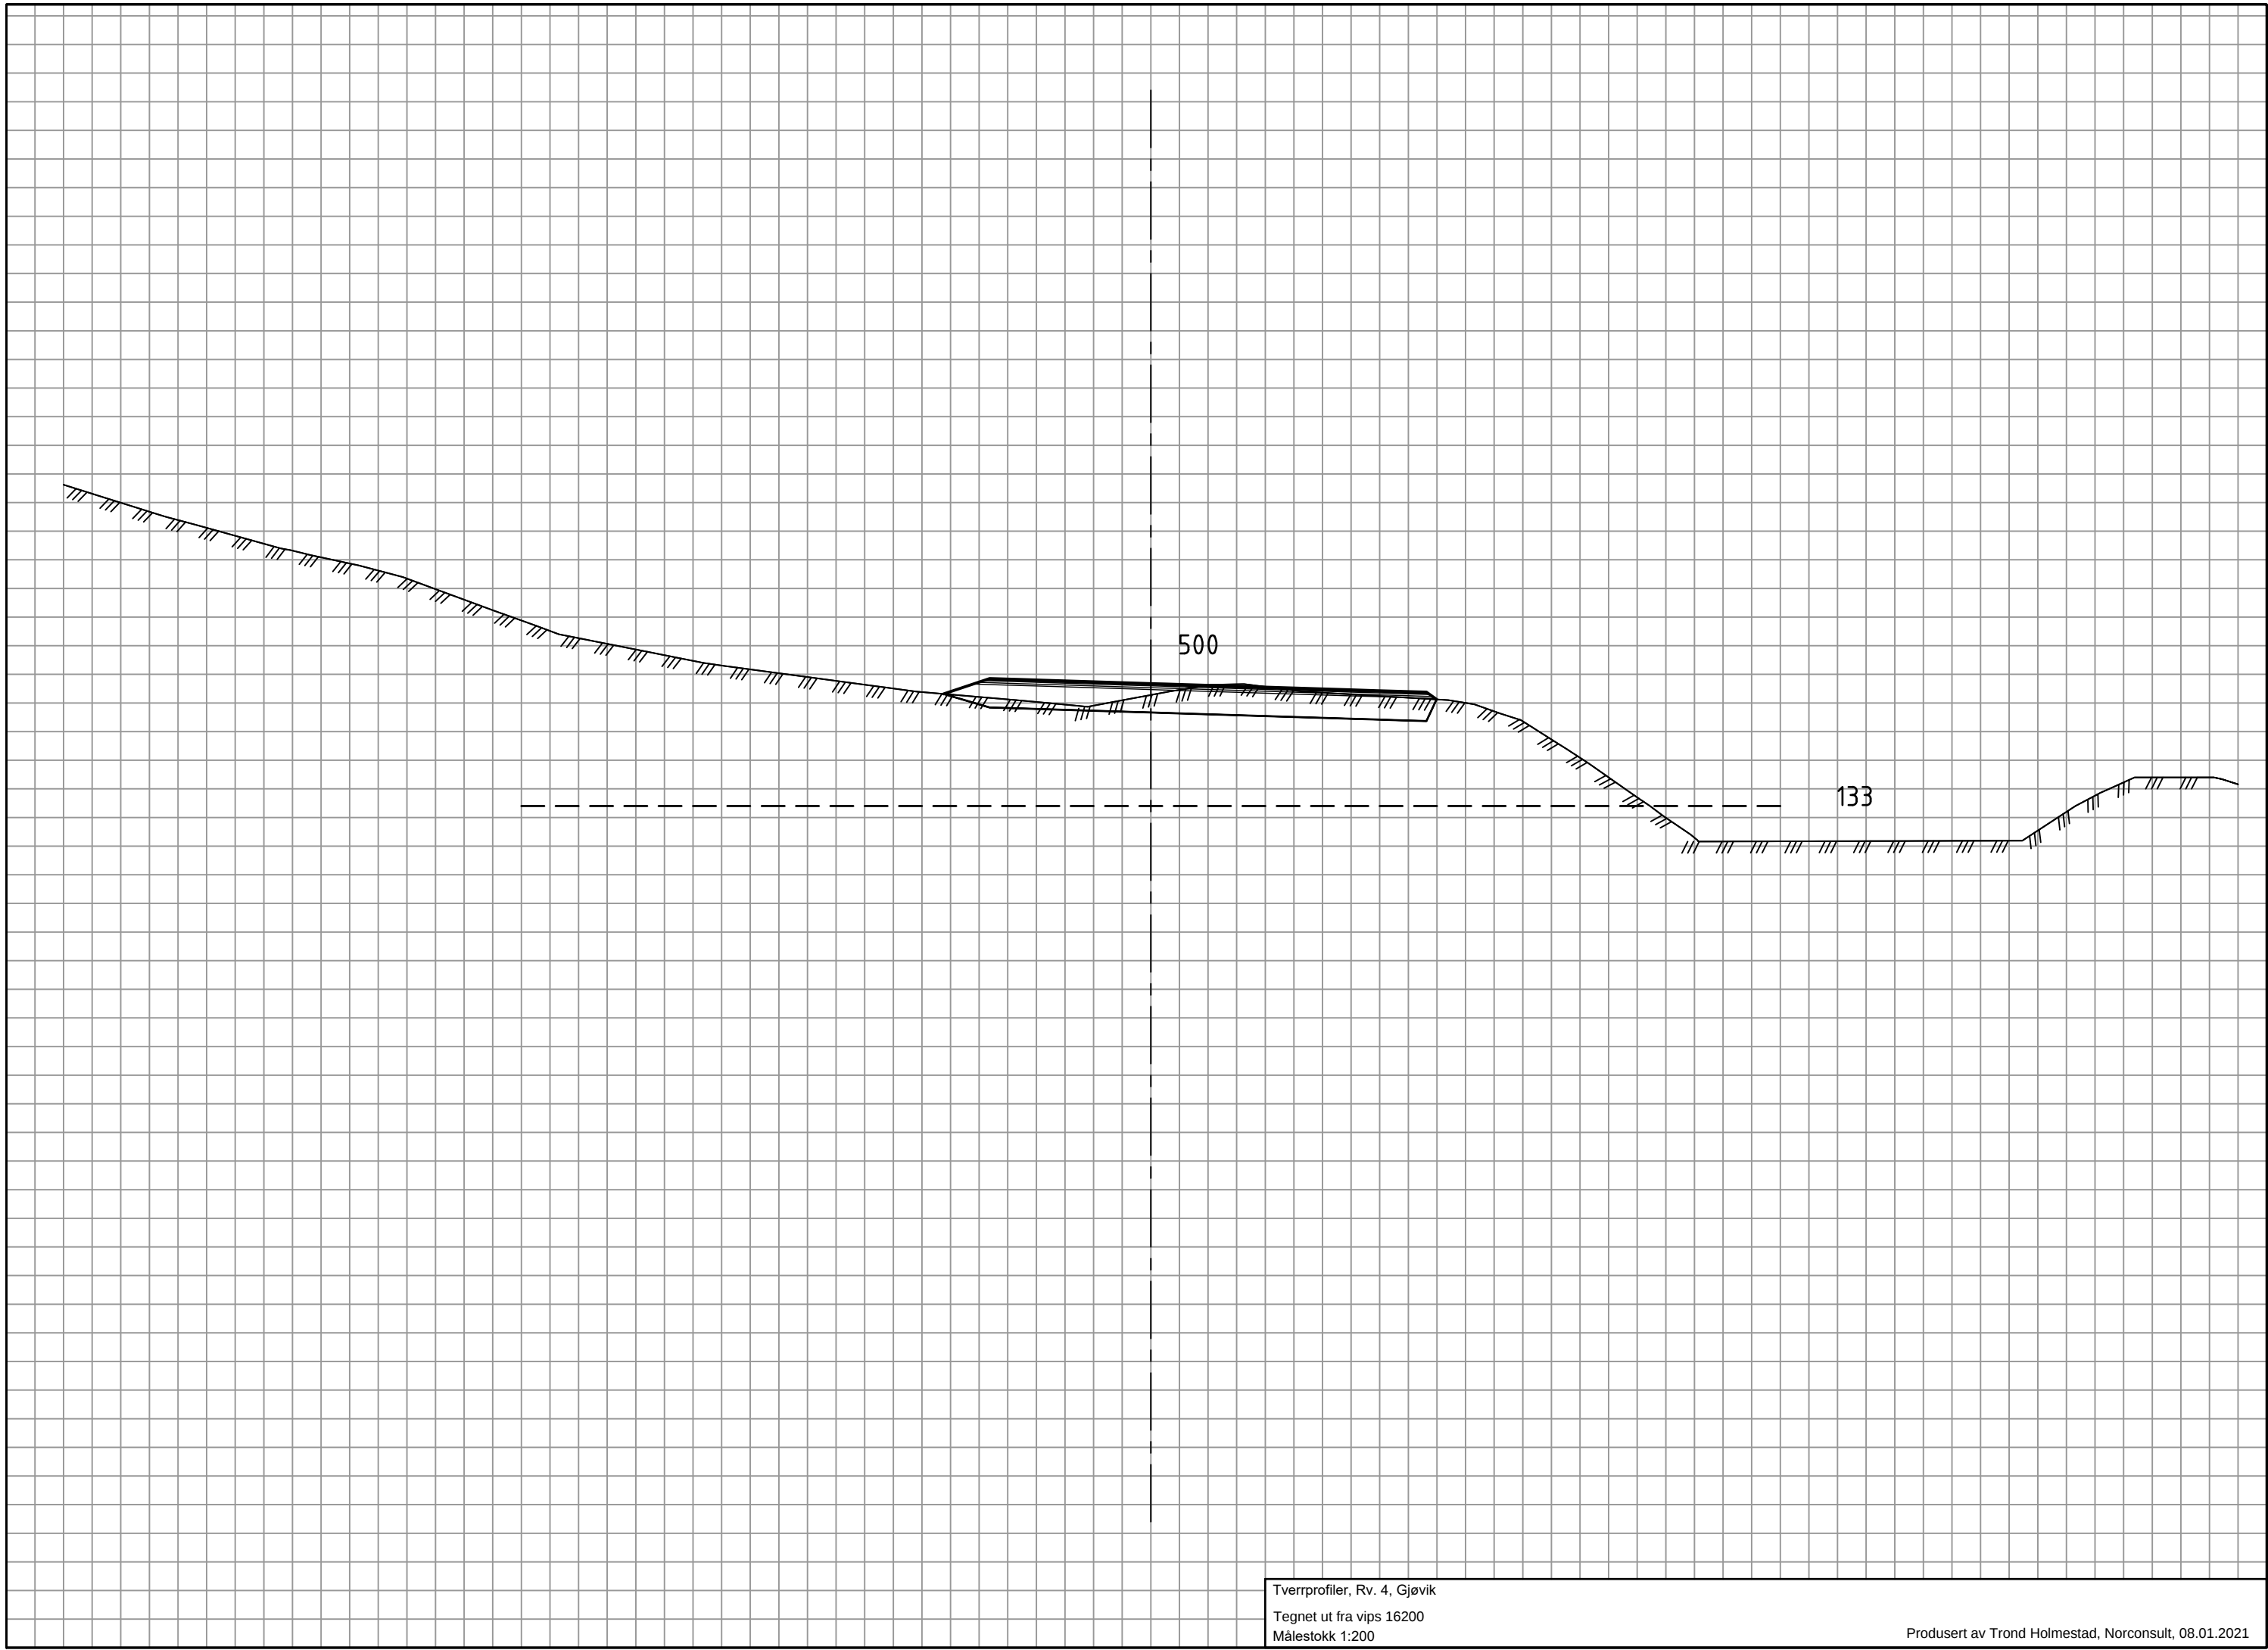


Tverrprofiler, Rv. 4, Gjøvik
Tegnet ut fra vips 16200
Målestokk 1:200


Produsert av Trond Holmestad, Norconsult, 08.01.2021

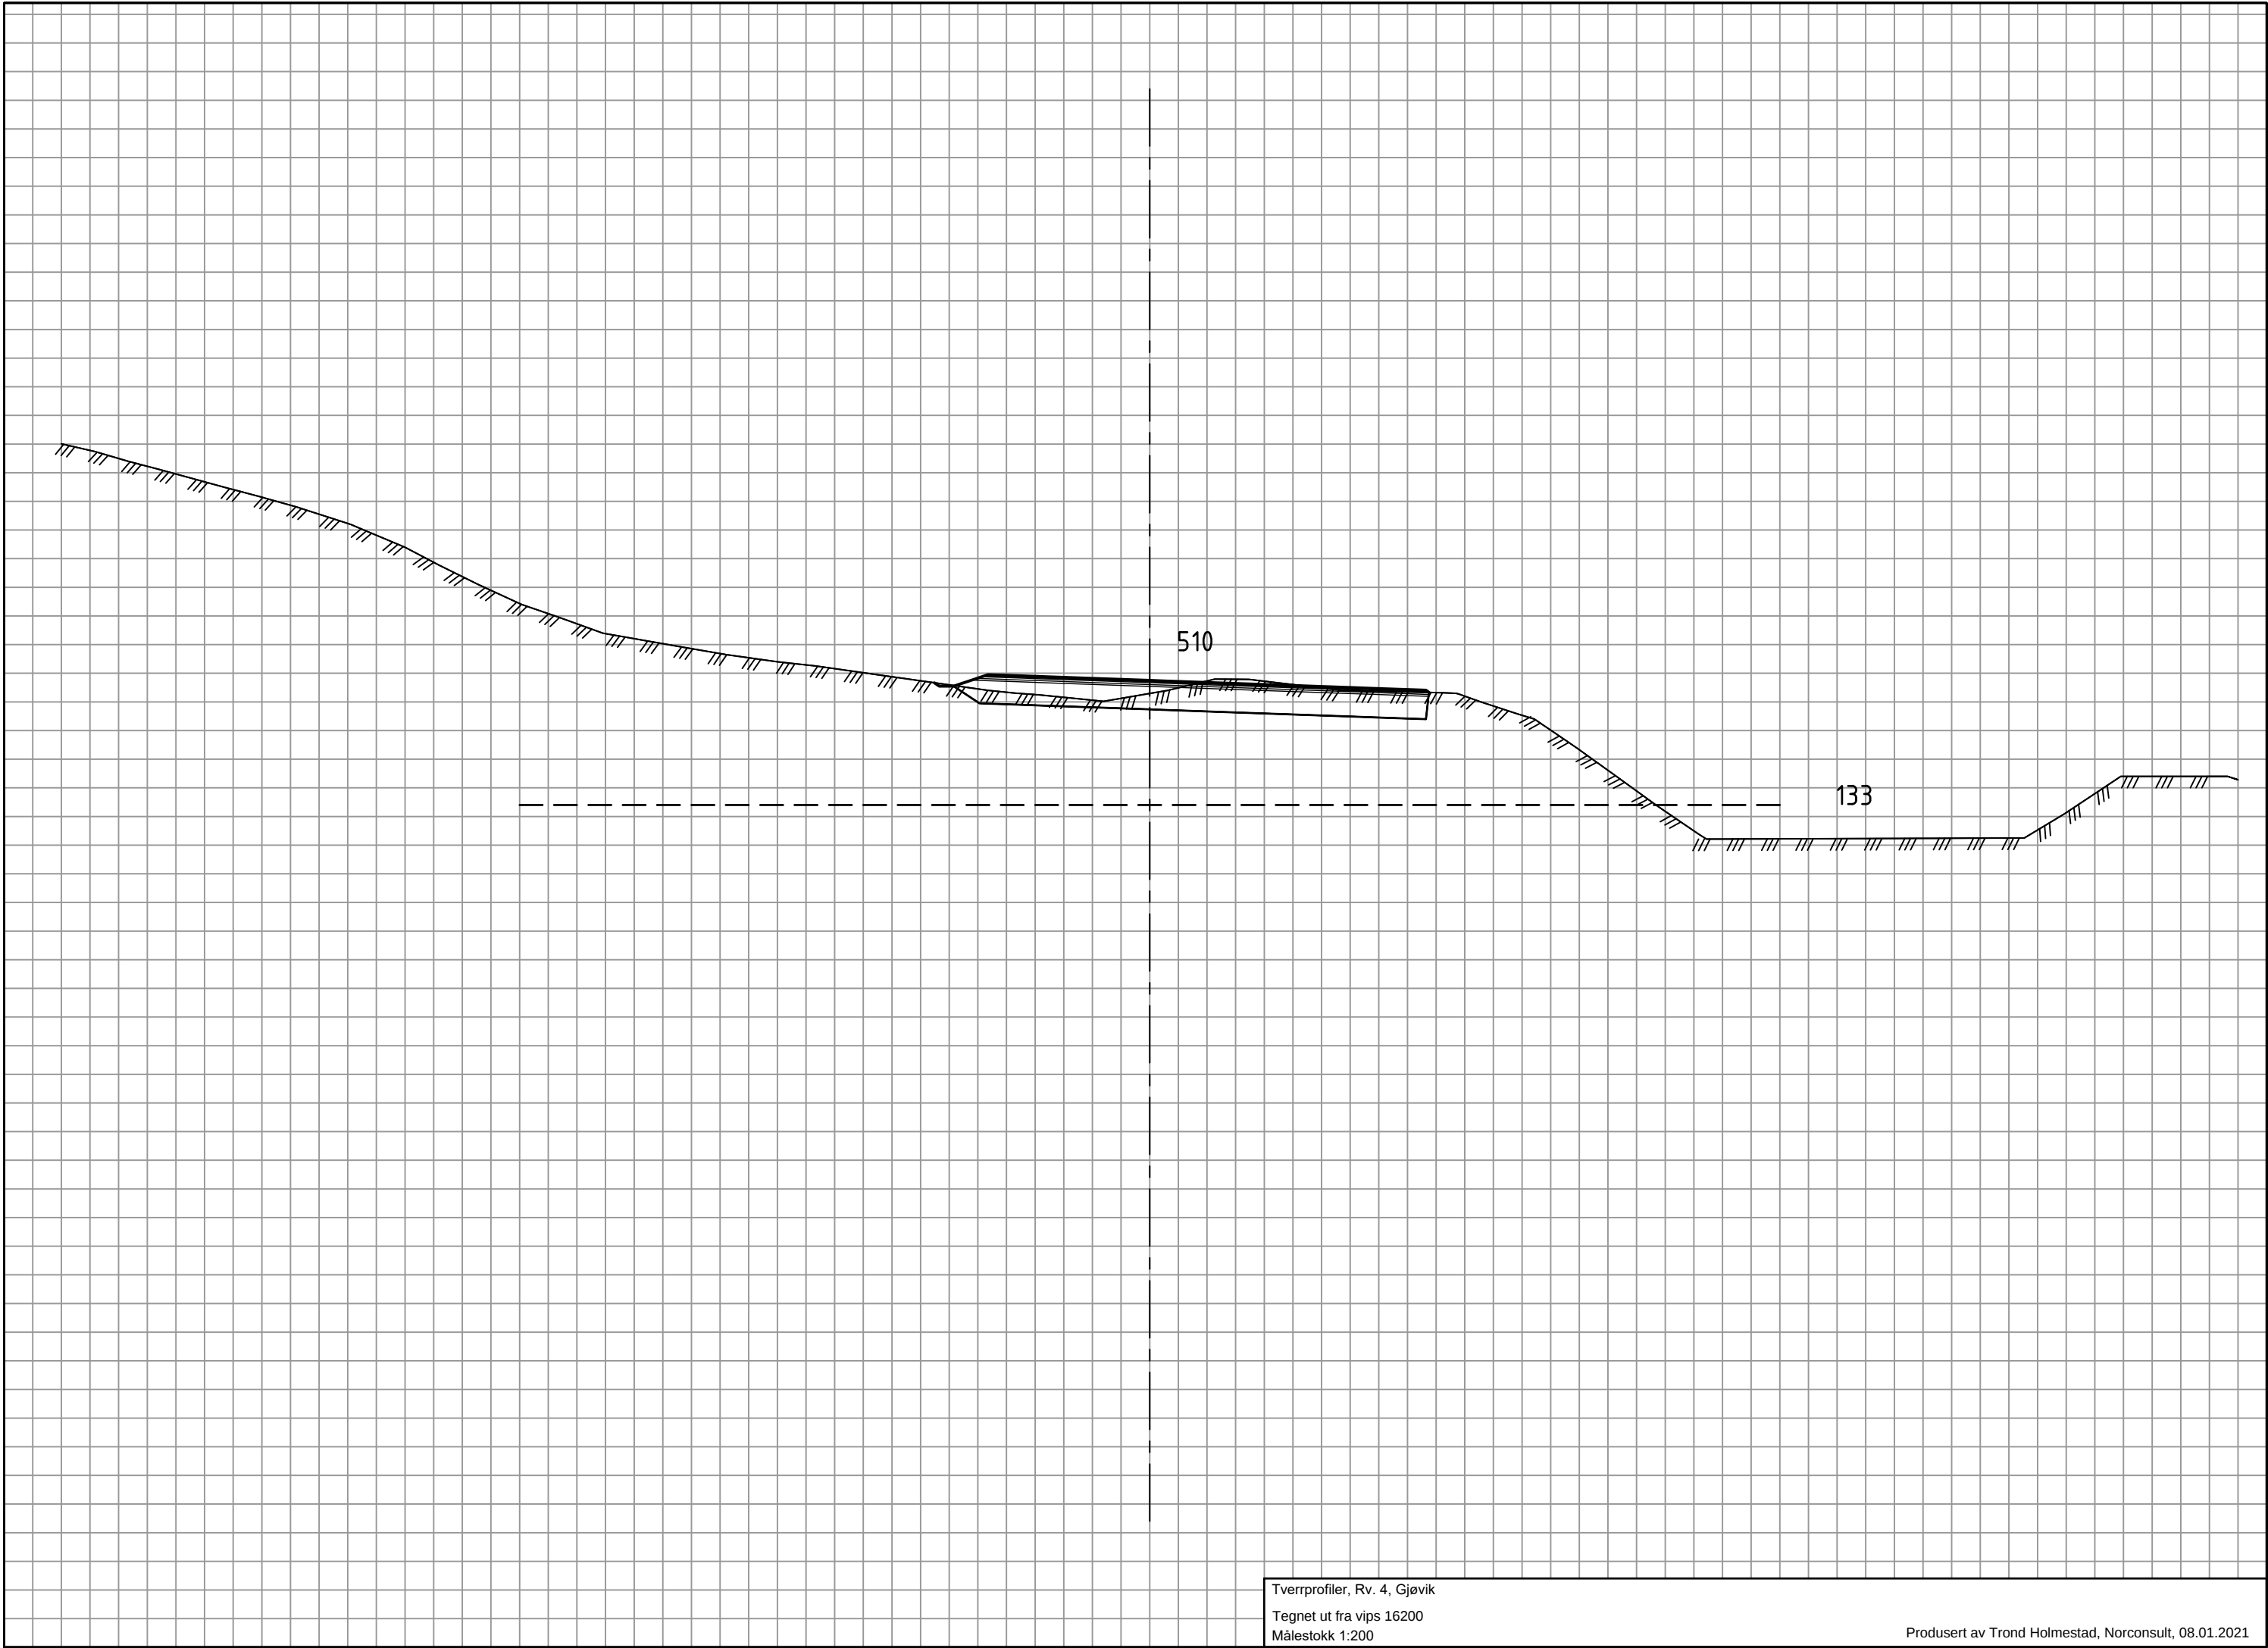


Tverrprofiler, Rv. 4, Gjøvik
Tegnet ut fra vips 16200
Målestokk 1:200

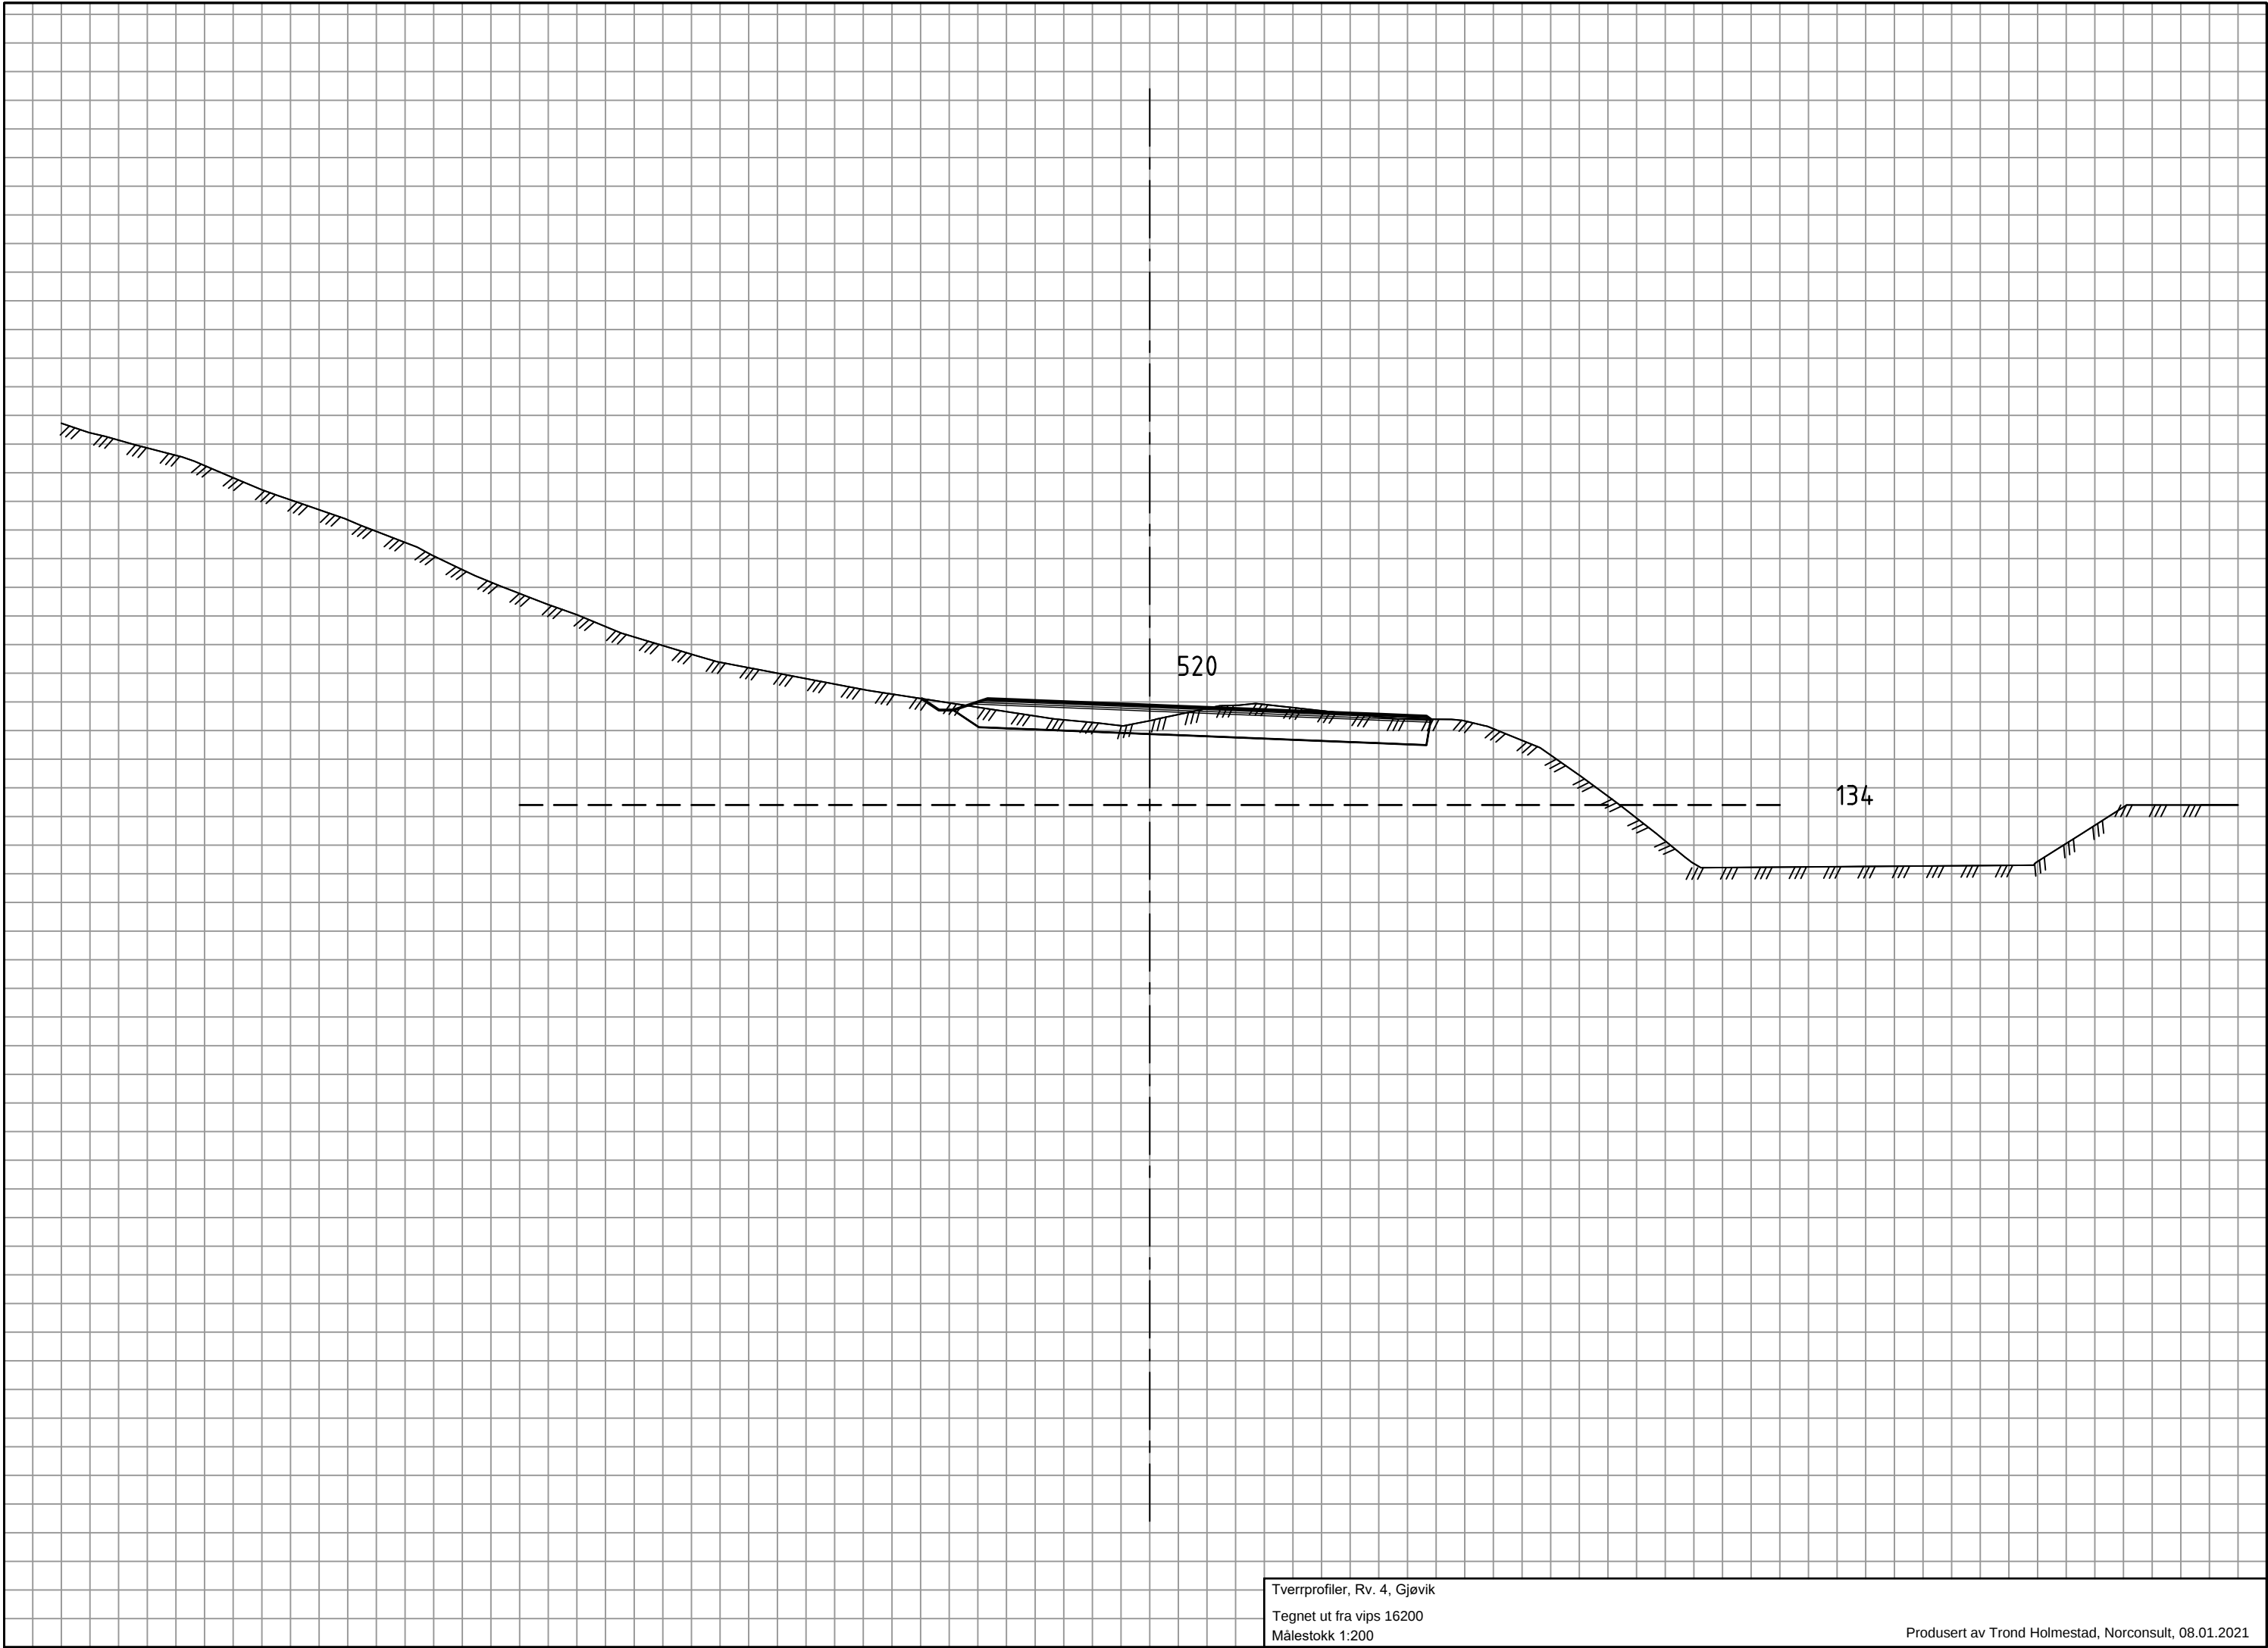


Tverrprofiler, Rv. 4, Gjøvik
Tegnet ut fra vips 16200
Målestokk 1:200

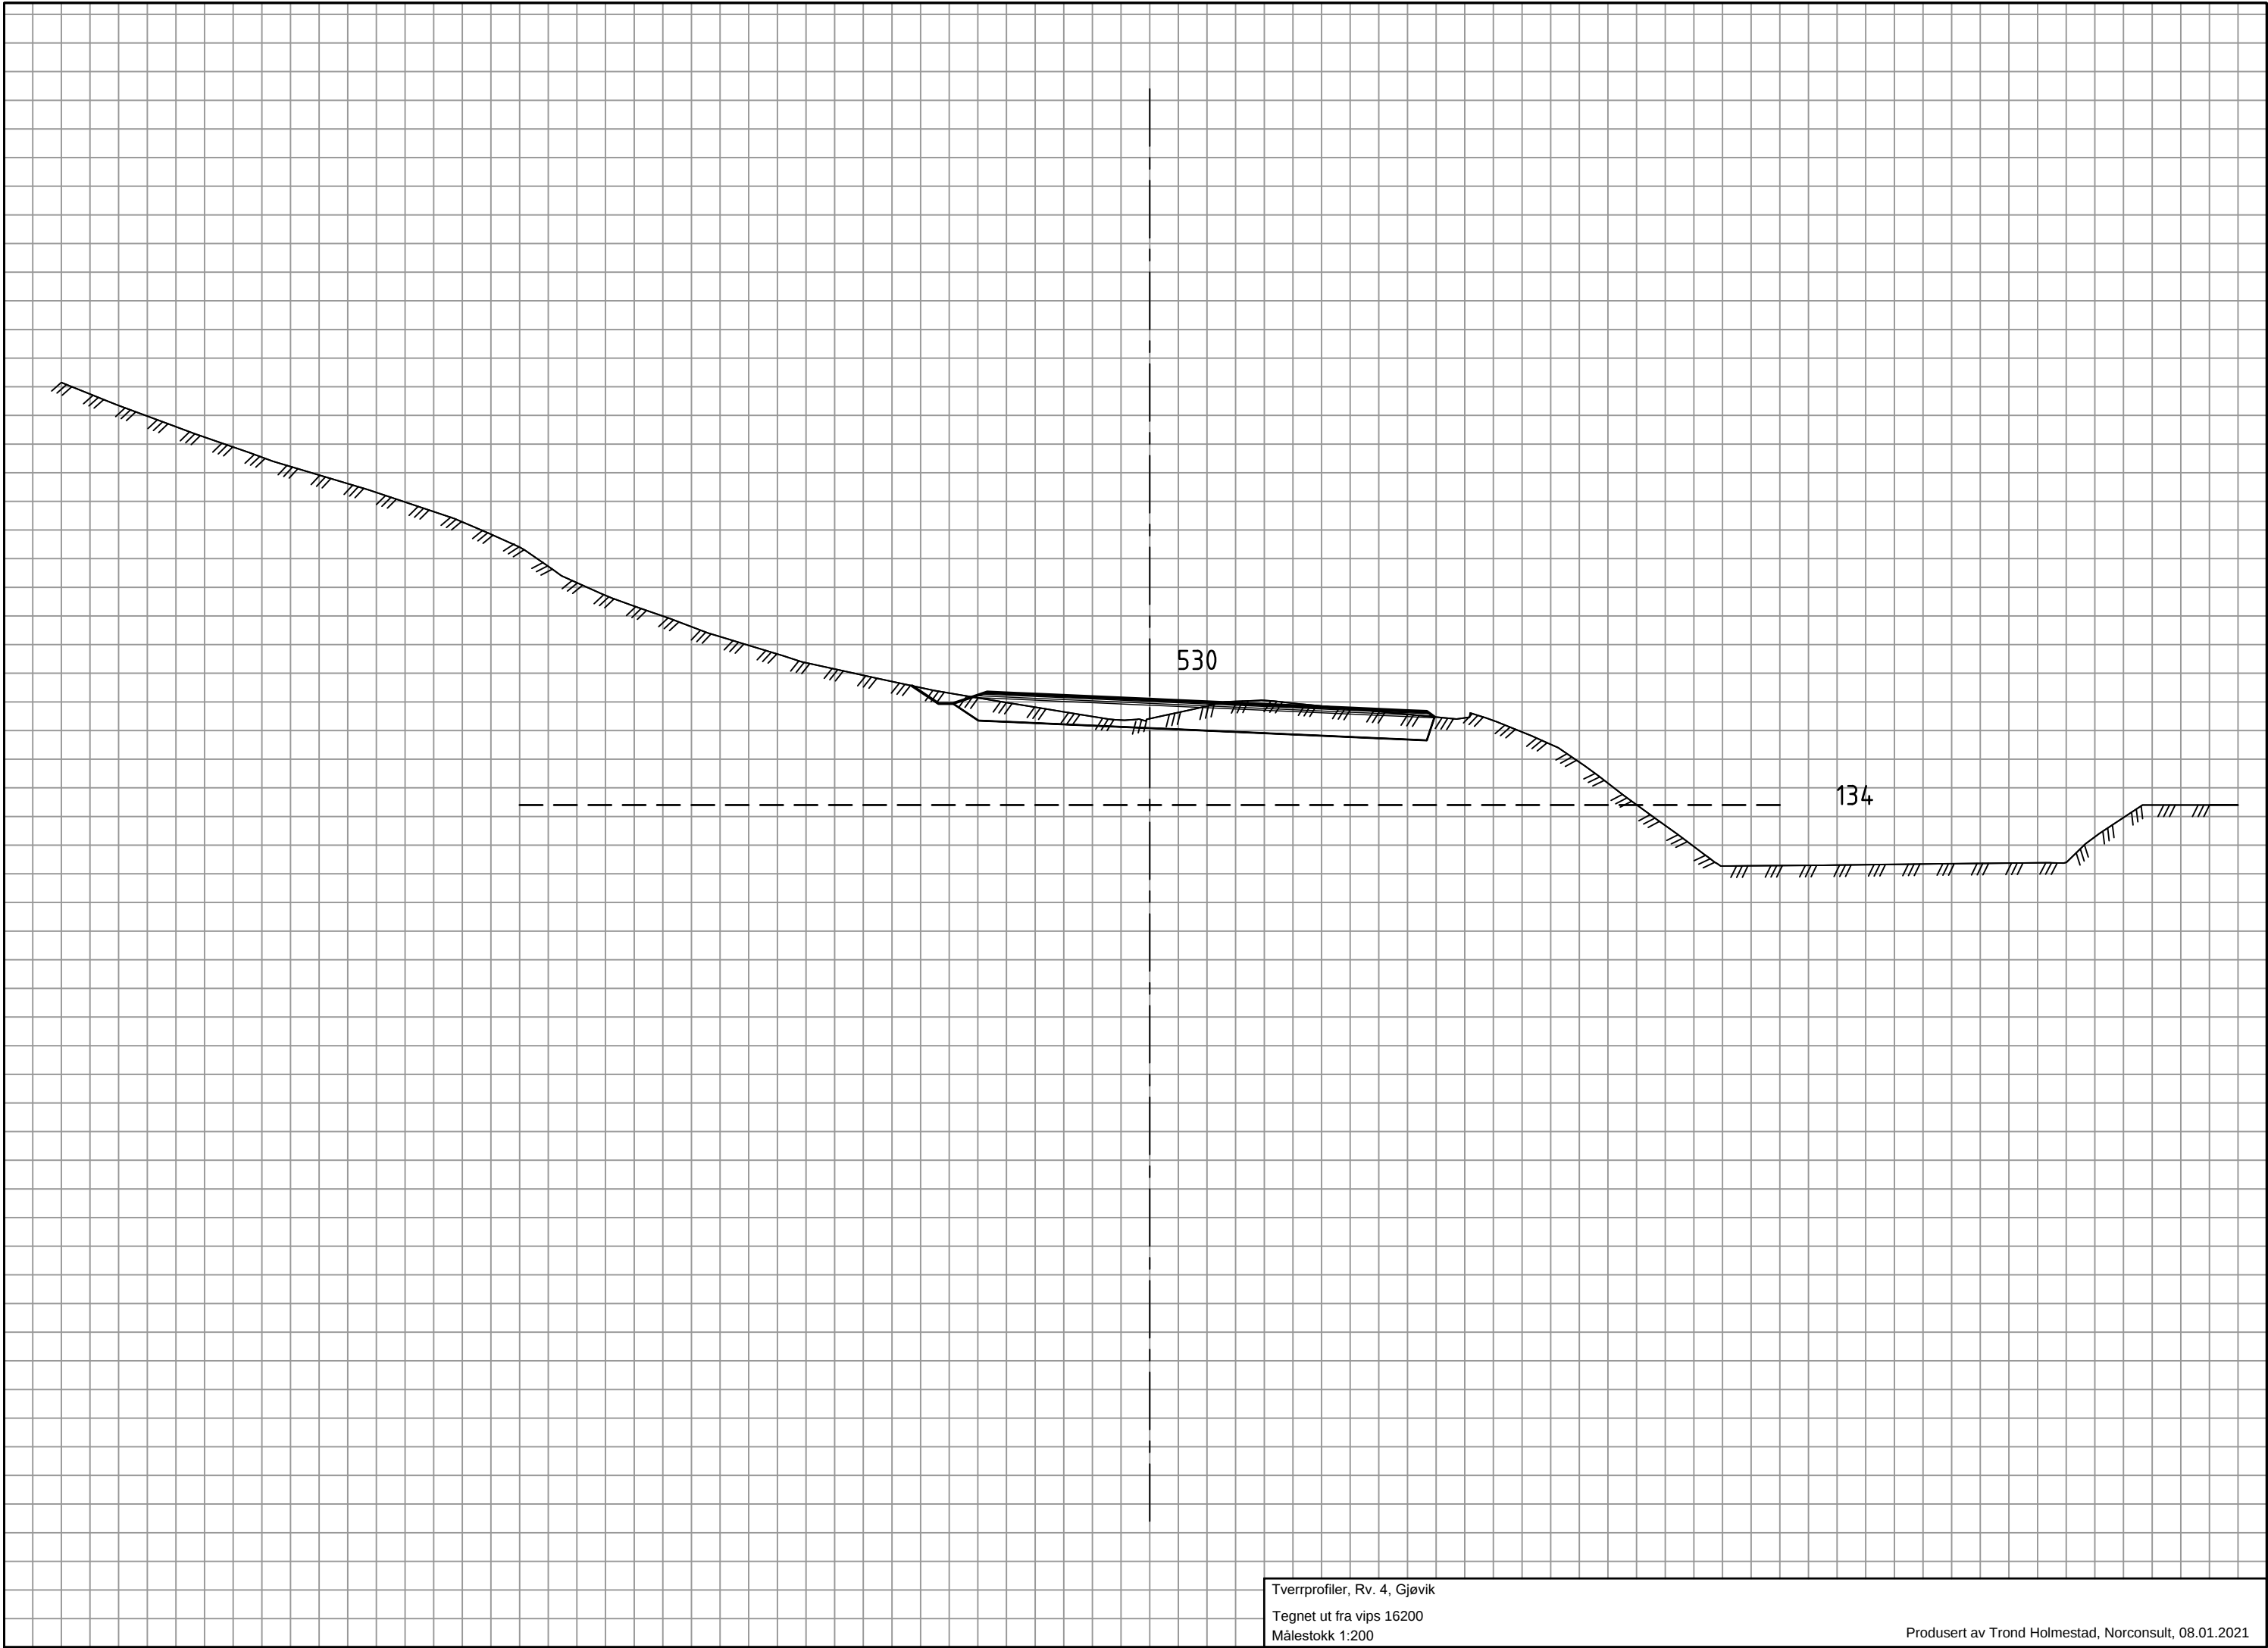


Tverrprofiler, Rv. 4, Gjøvik
Tegnet ut fra vips 16200
Målestokk 1:200

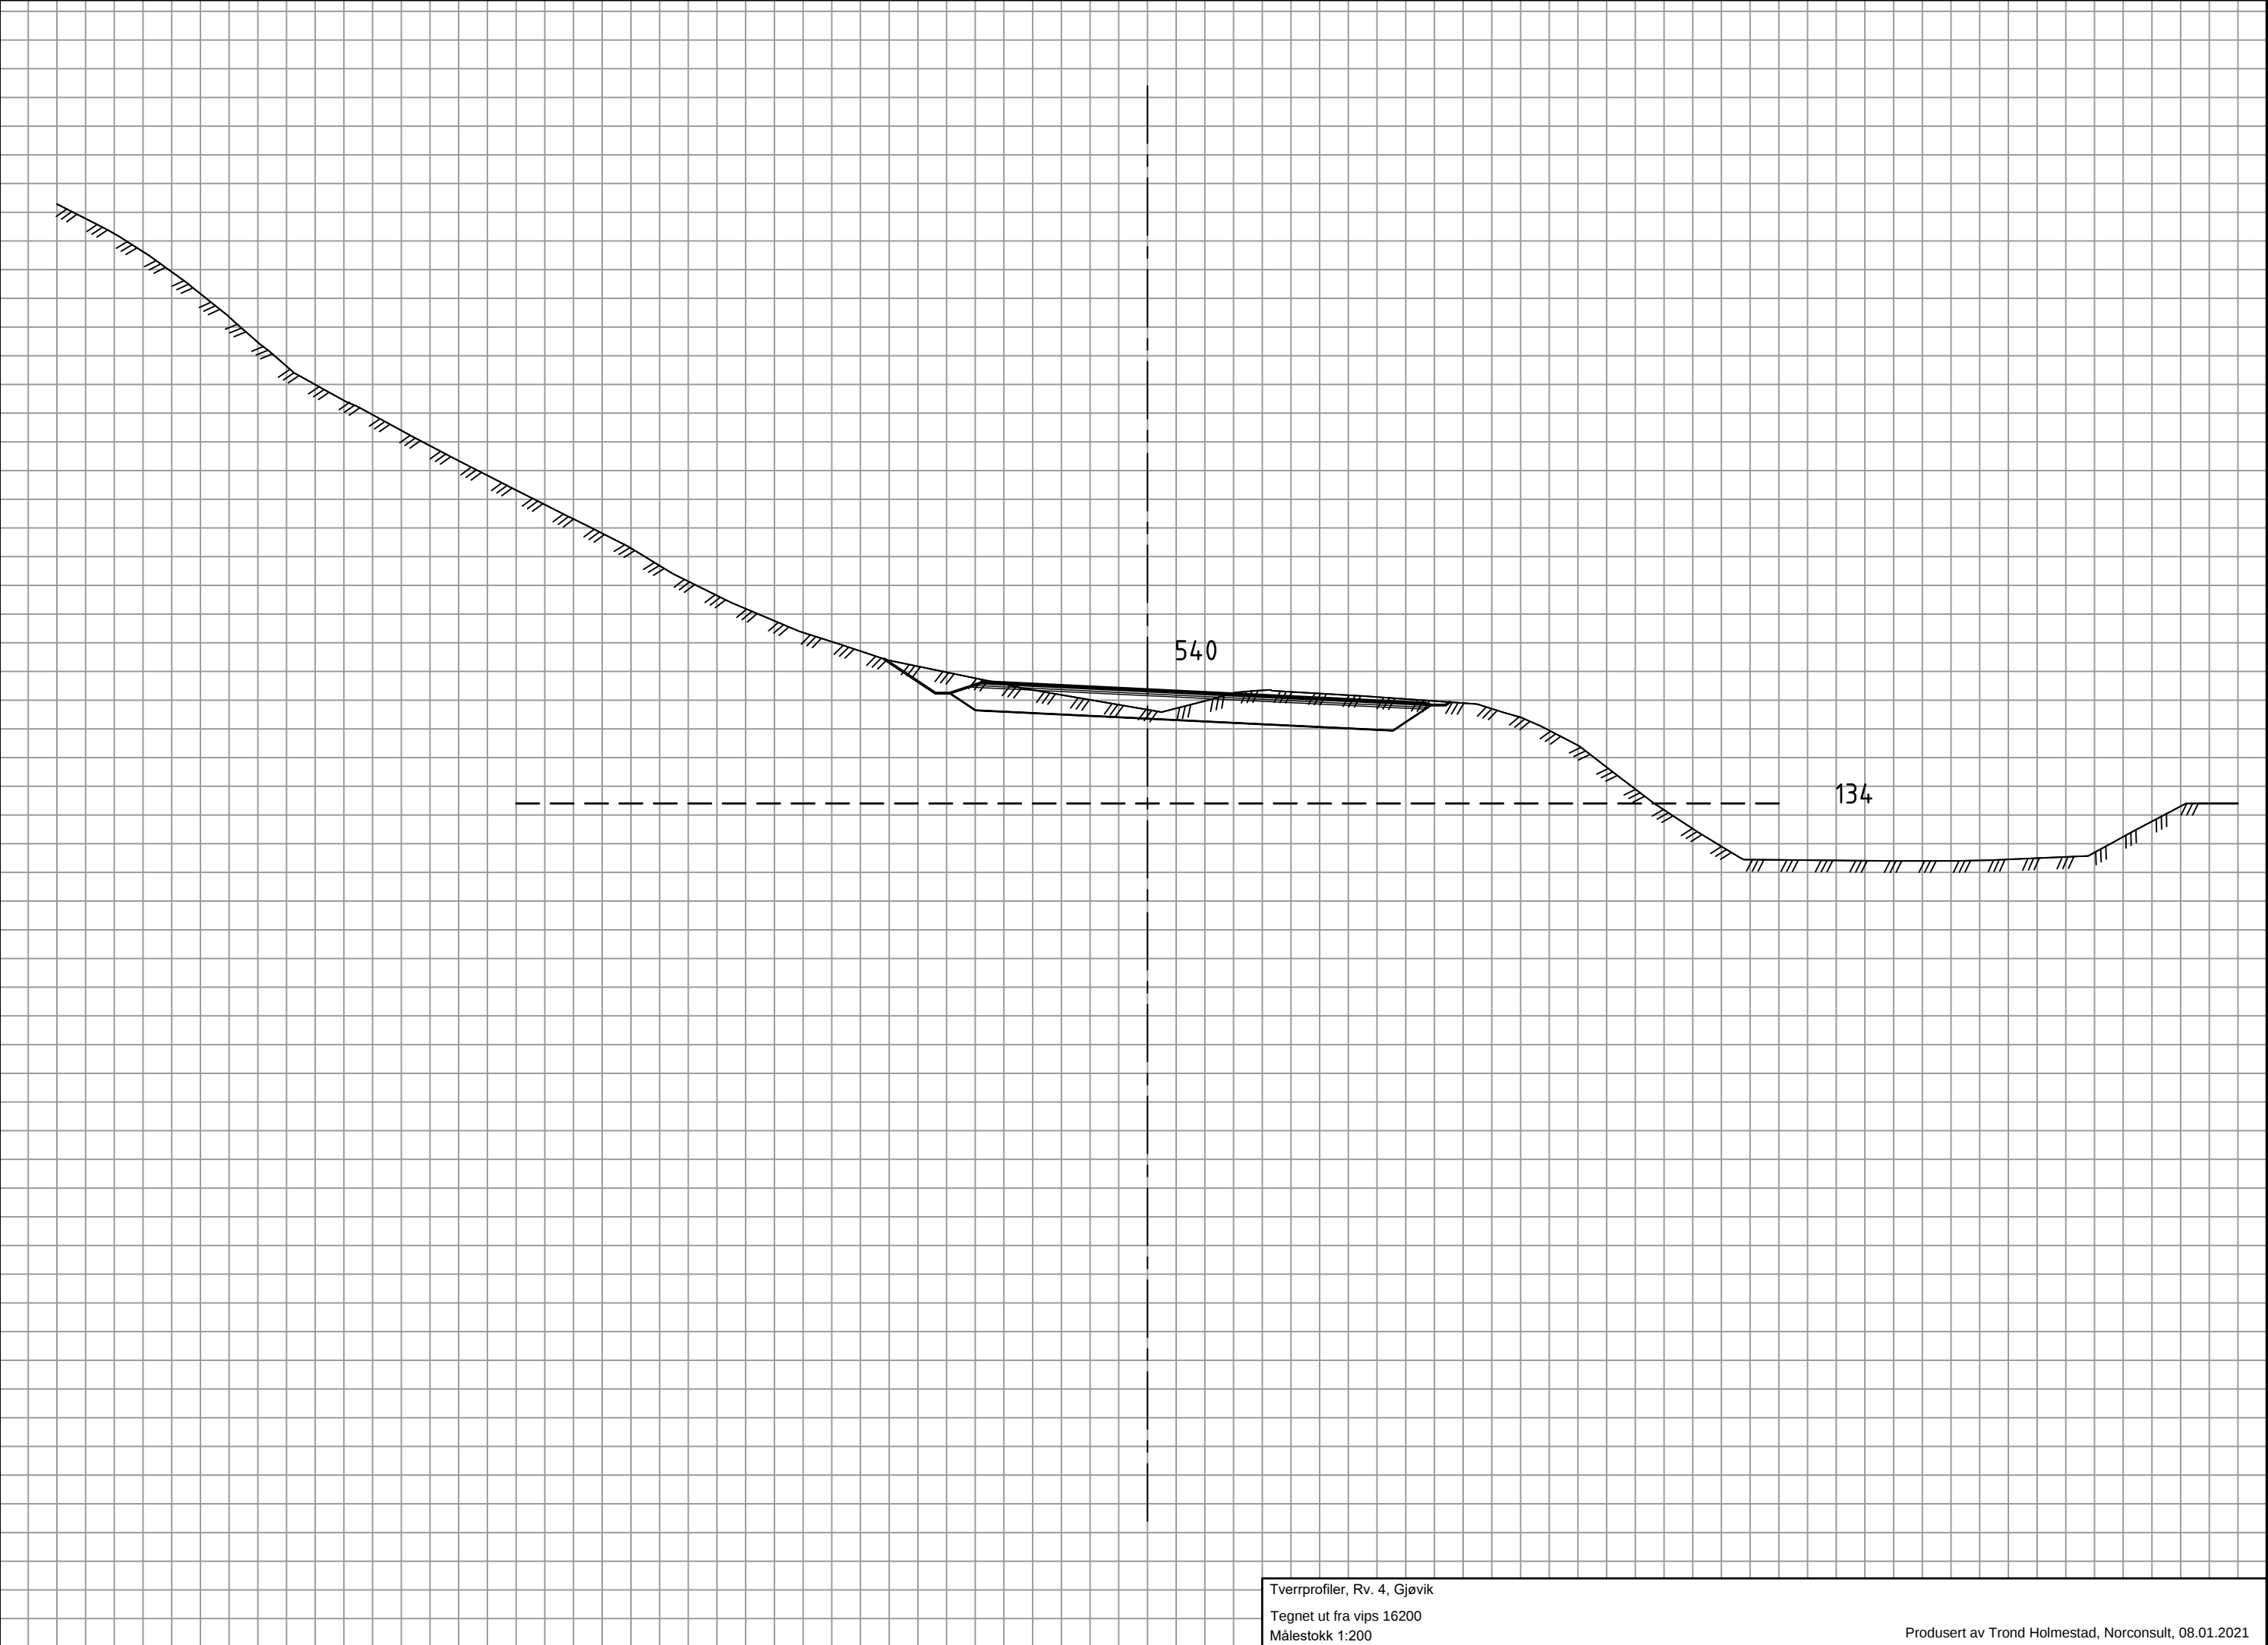


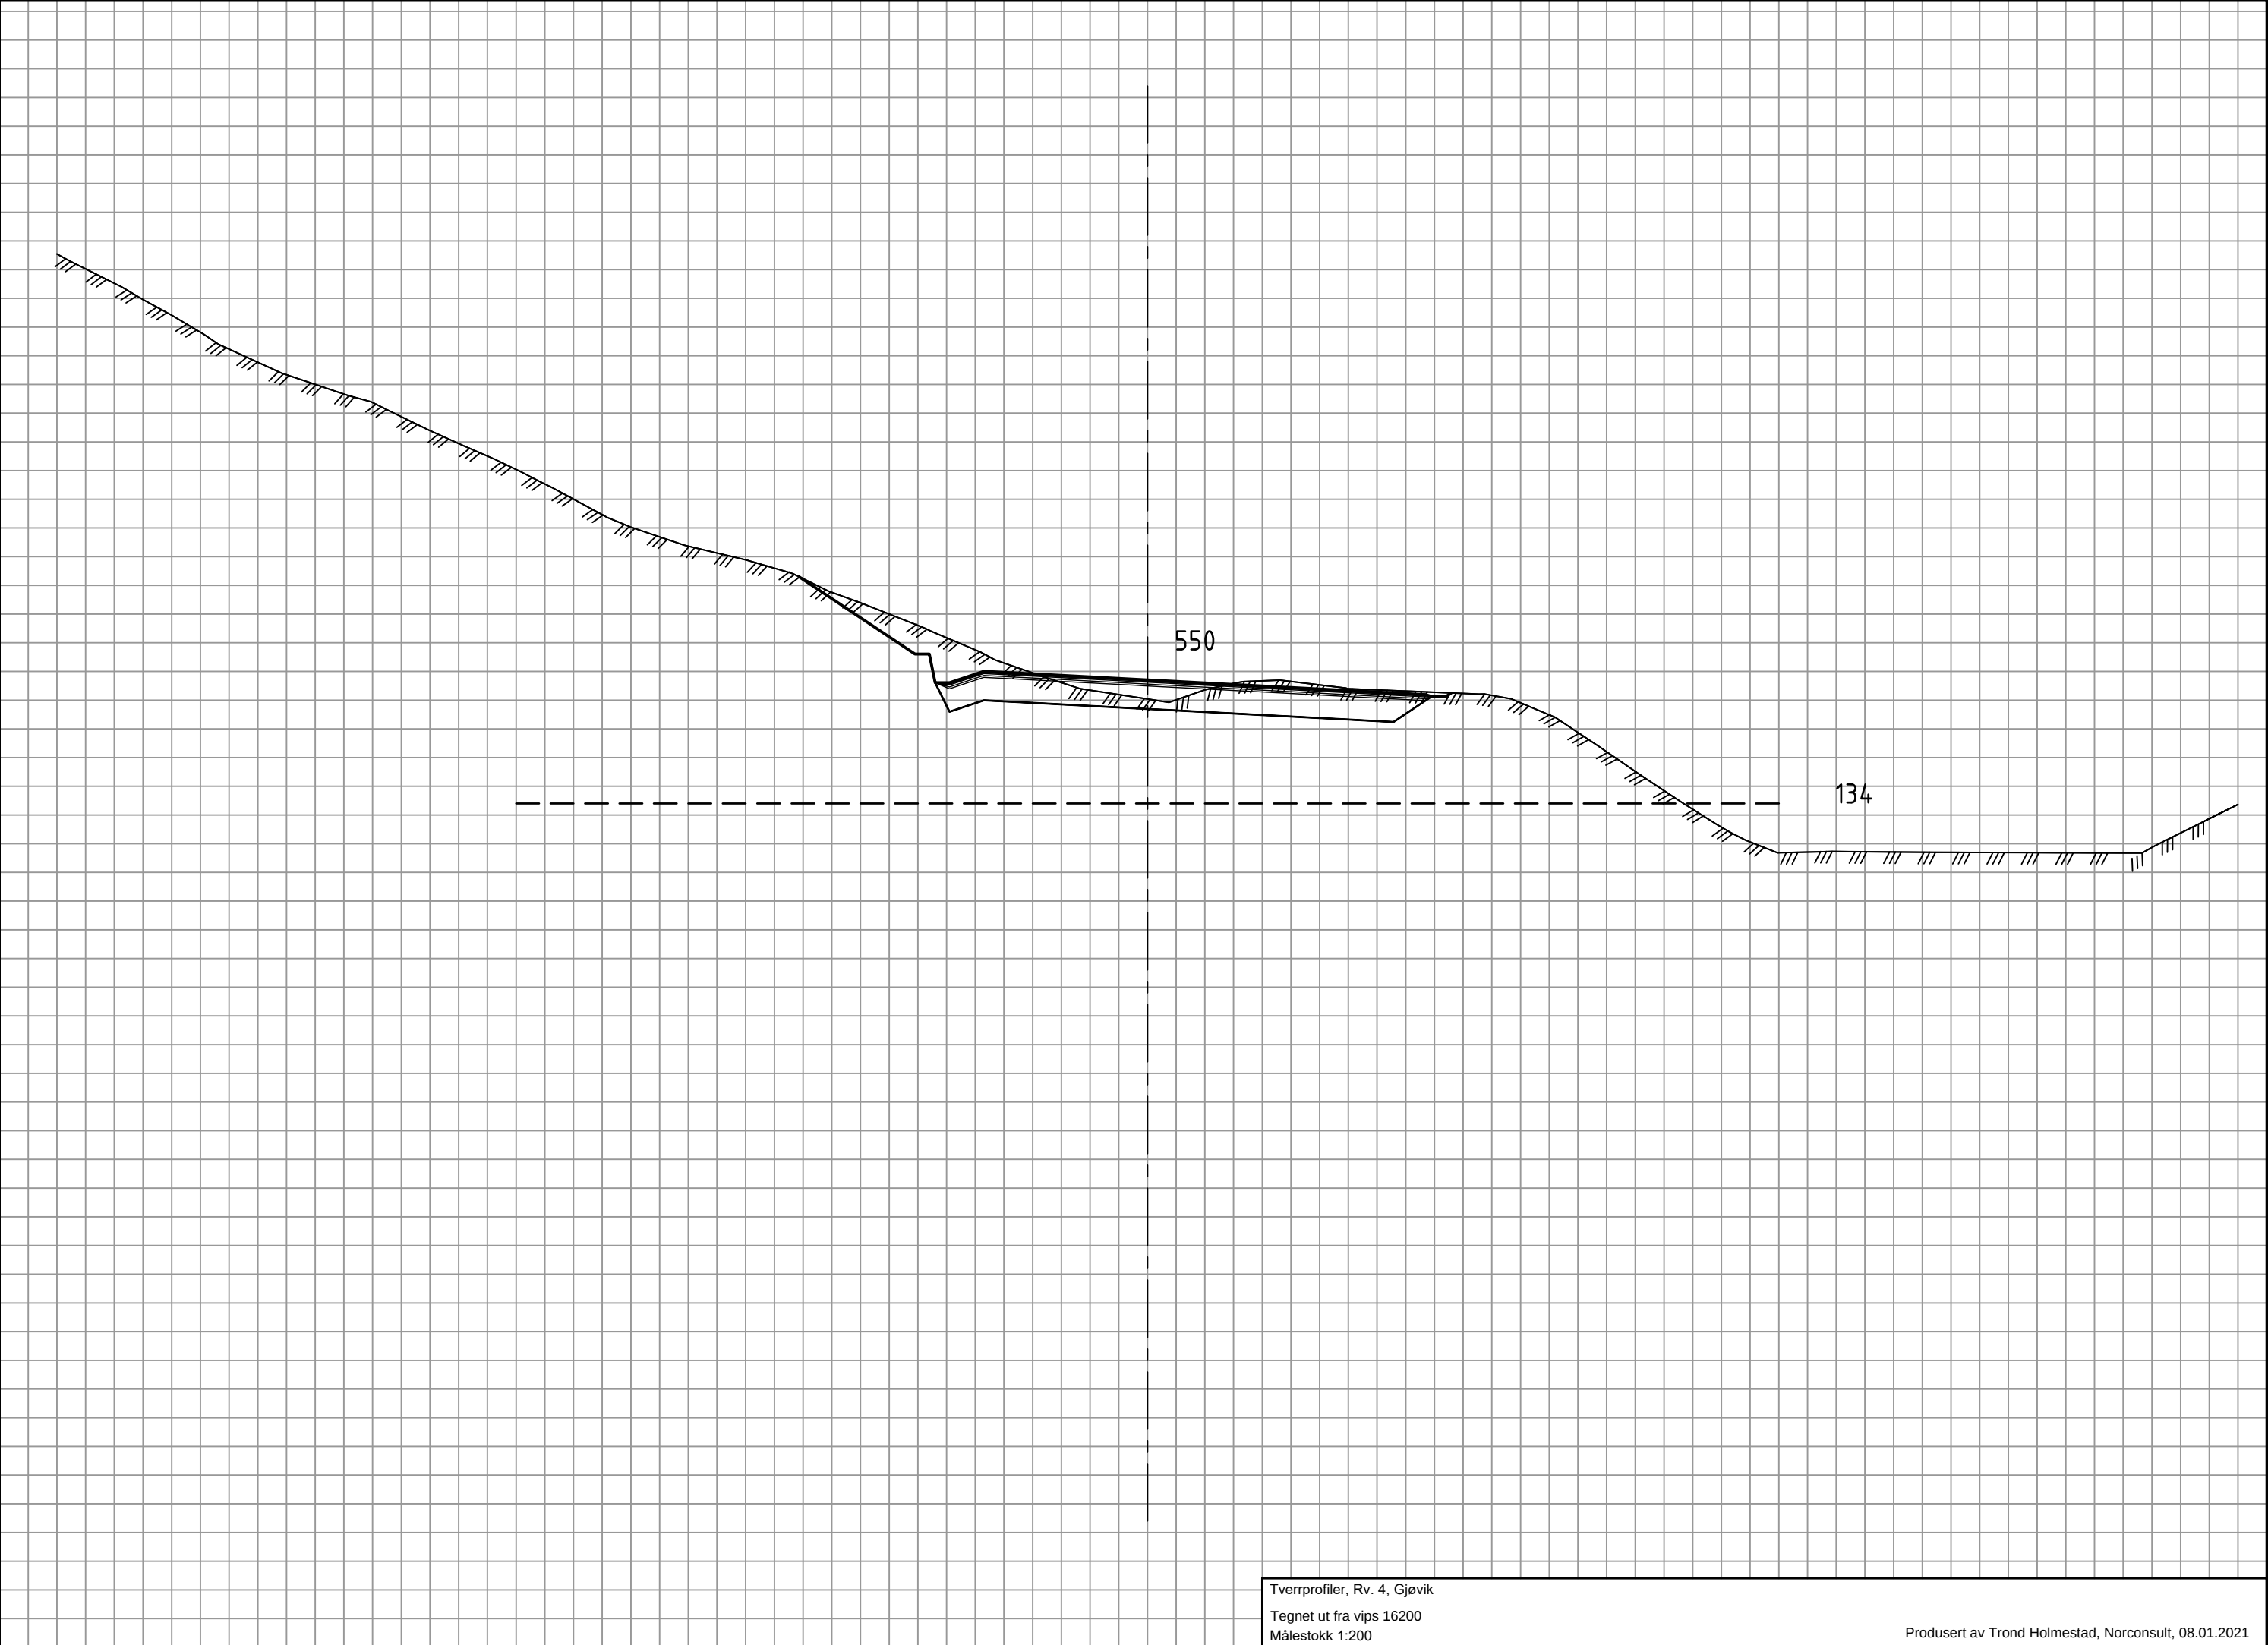


Tverrprofiler, Rv. 4, Gjøvik
Tegnet ut fra vips 16200
Målestokk 1:200

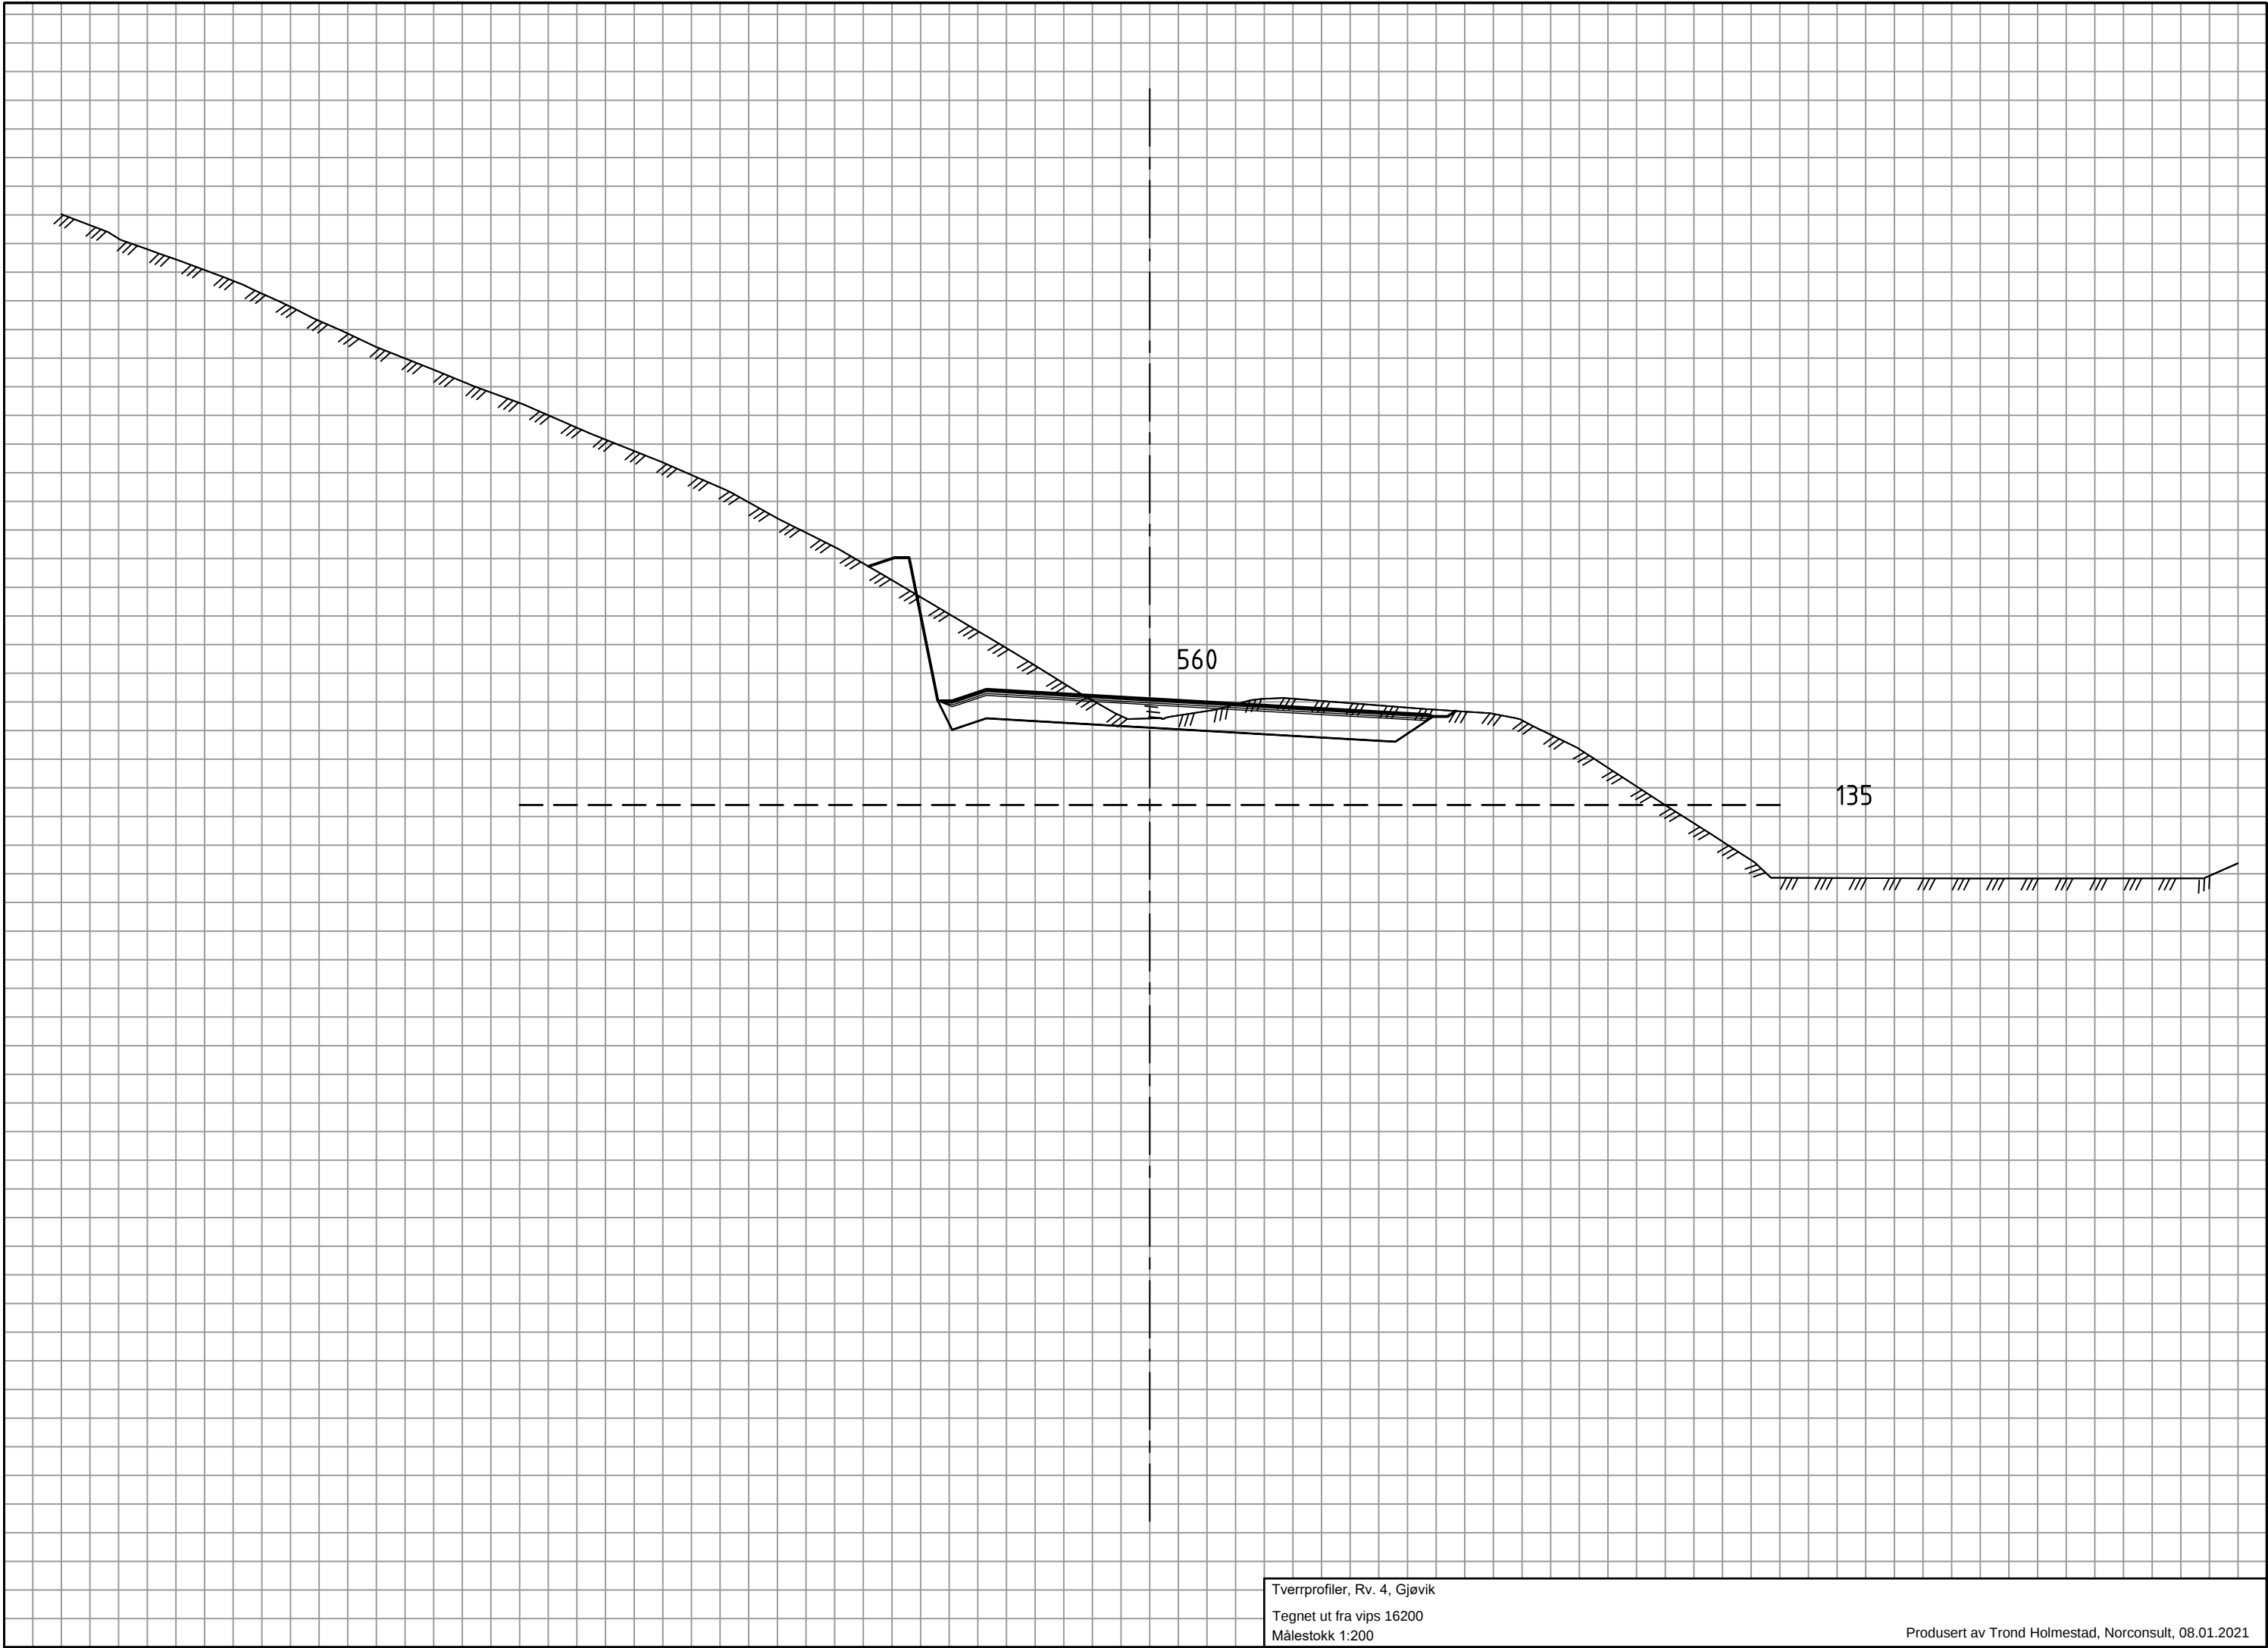


Tverrprofiler, Rv. 4, Gjøvik
Tegnet ut fra vips 16200
Målestokk 1:200

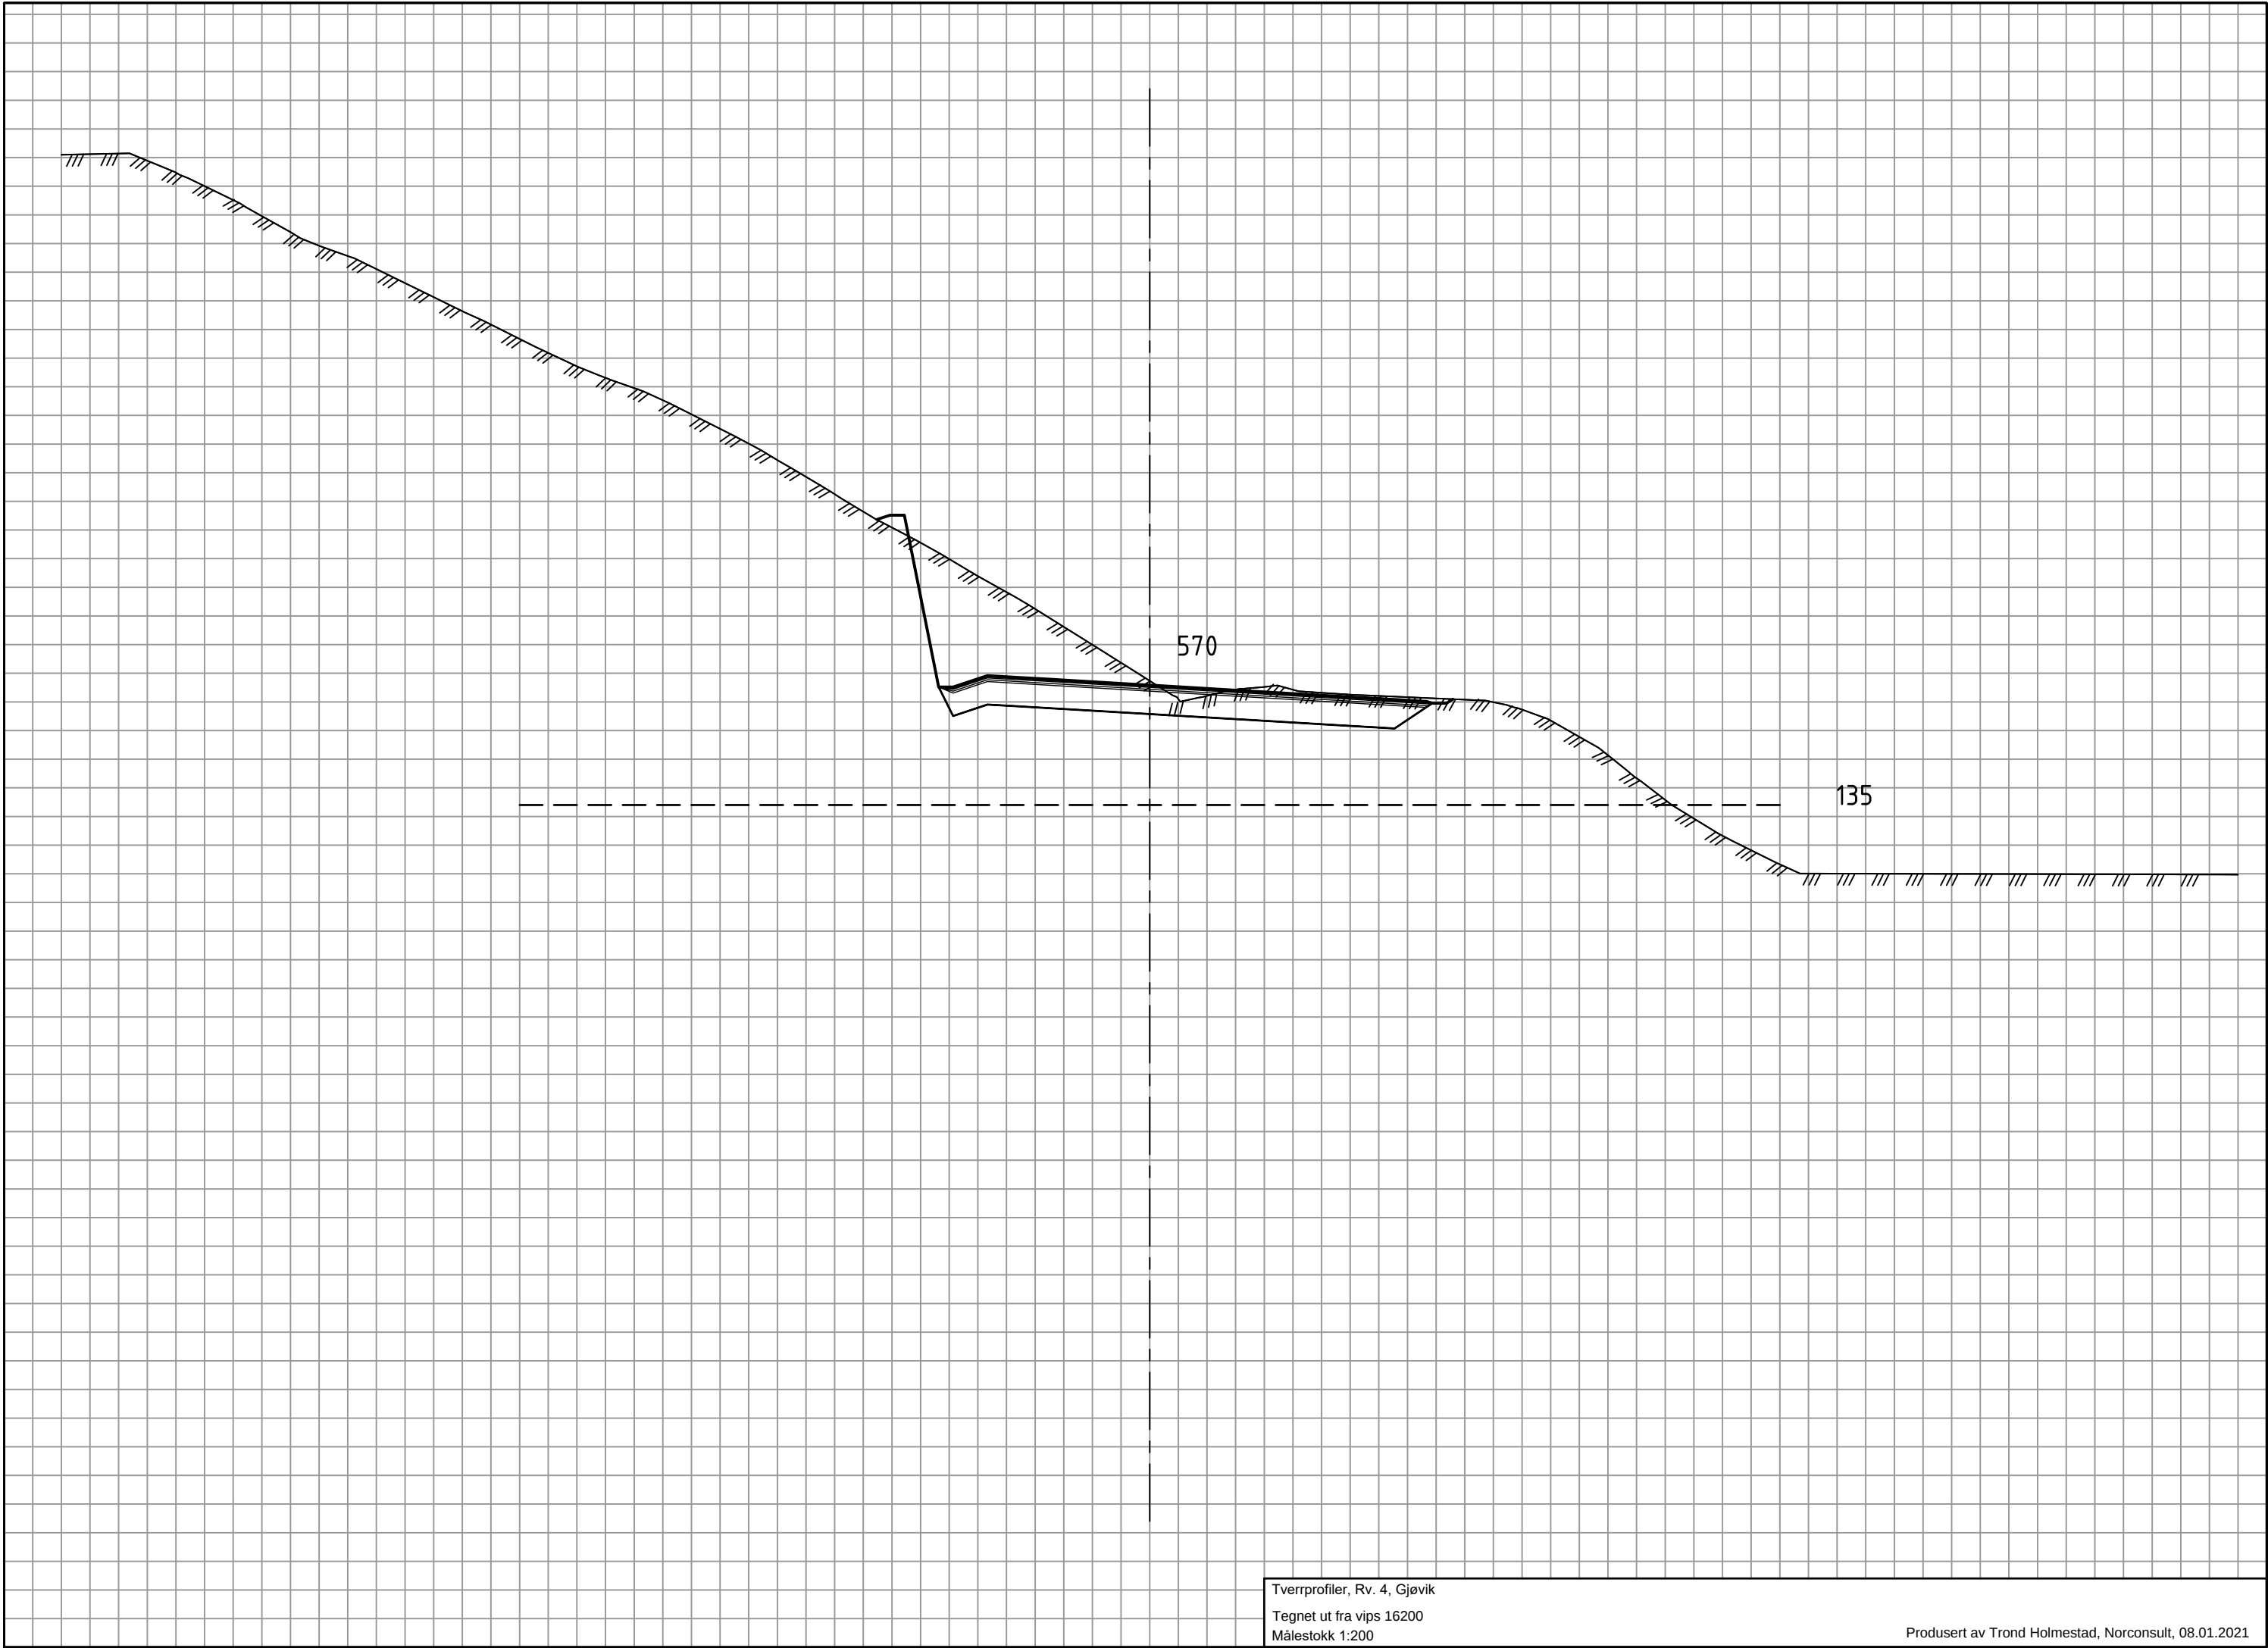


Tverrprofiler, Rv. 4, Gjøvik
Tegnet ut fra vips 16200
Målestokk 1:200

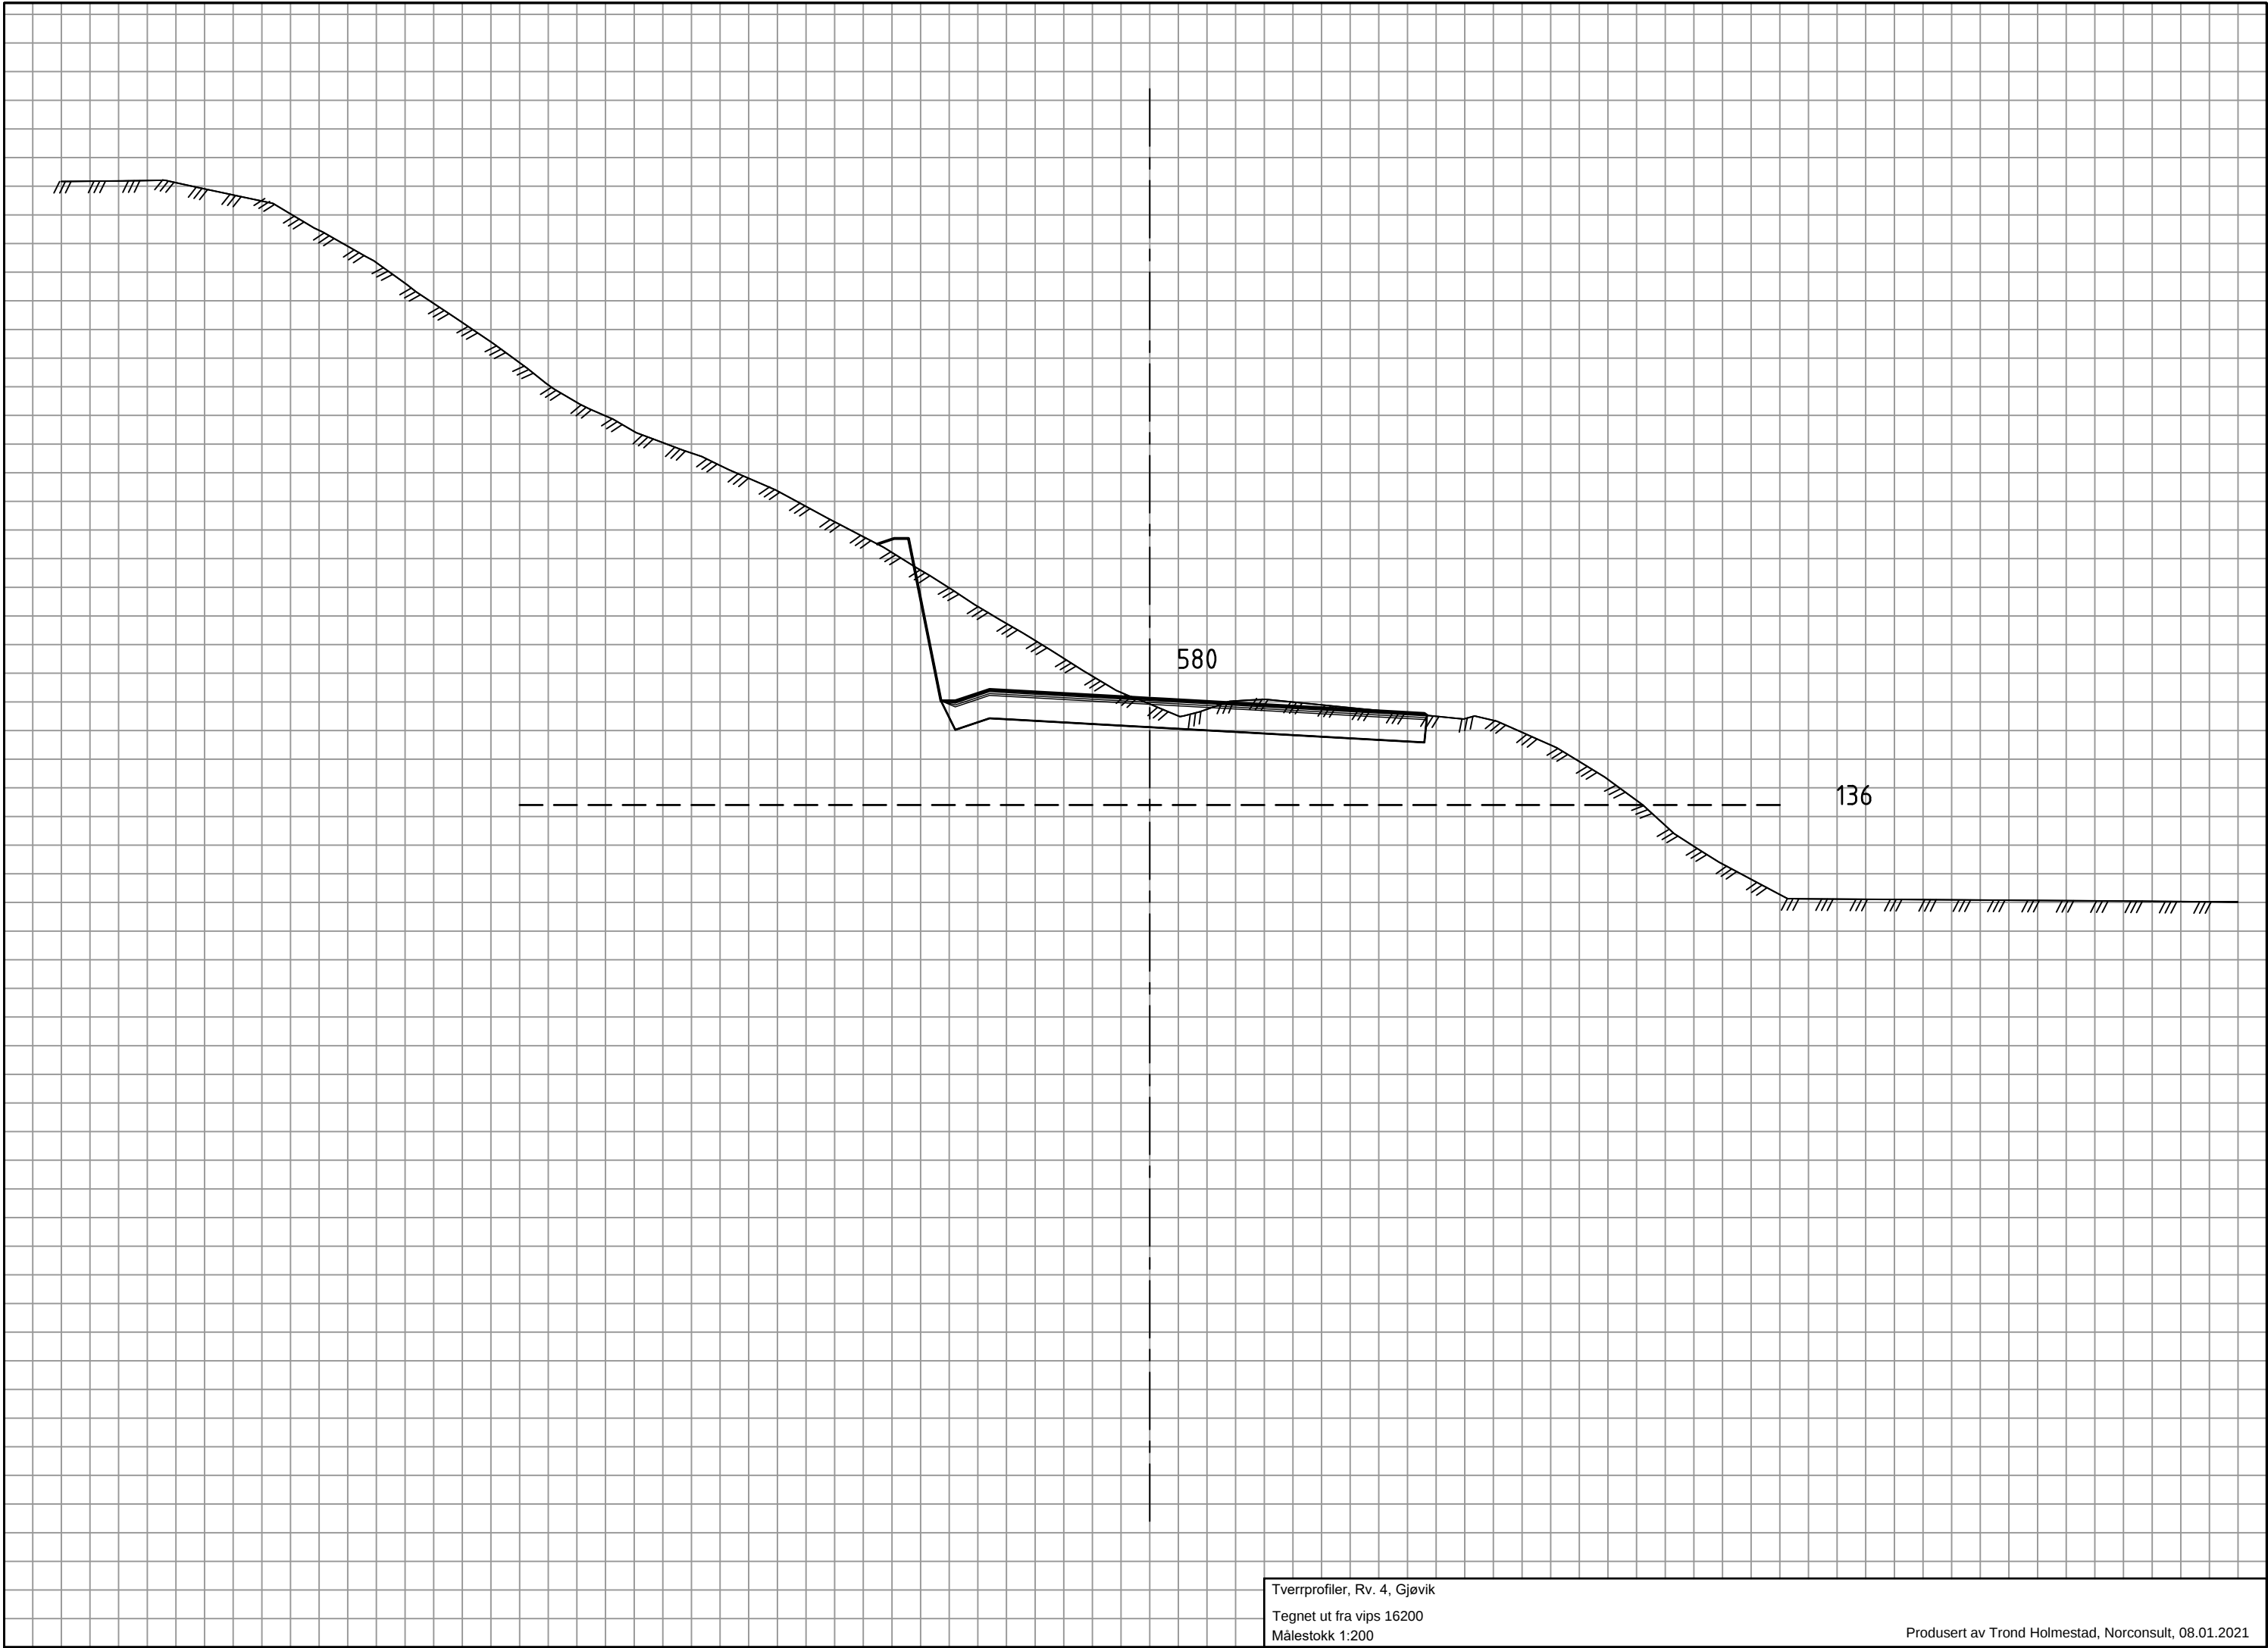


Tverrprofiler, Rv. 4, Gjøvik
Tegnet ut fra vips 16200
Målestokk 1:200

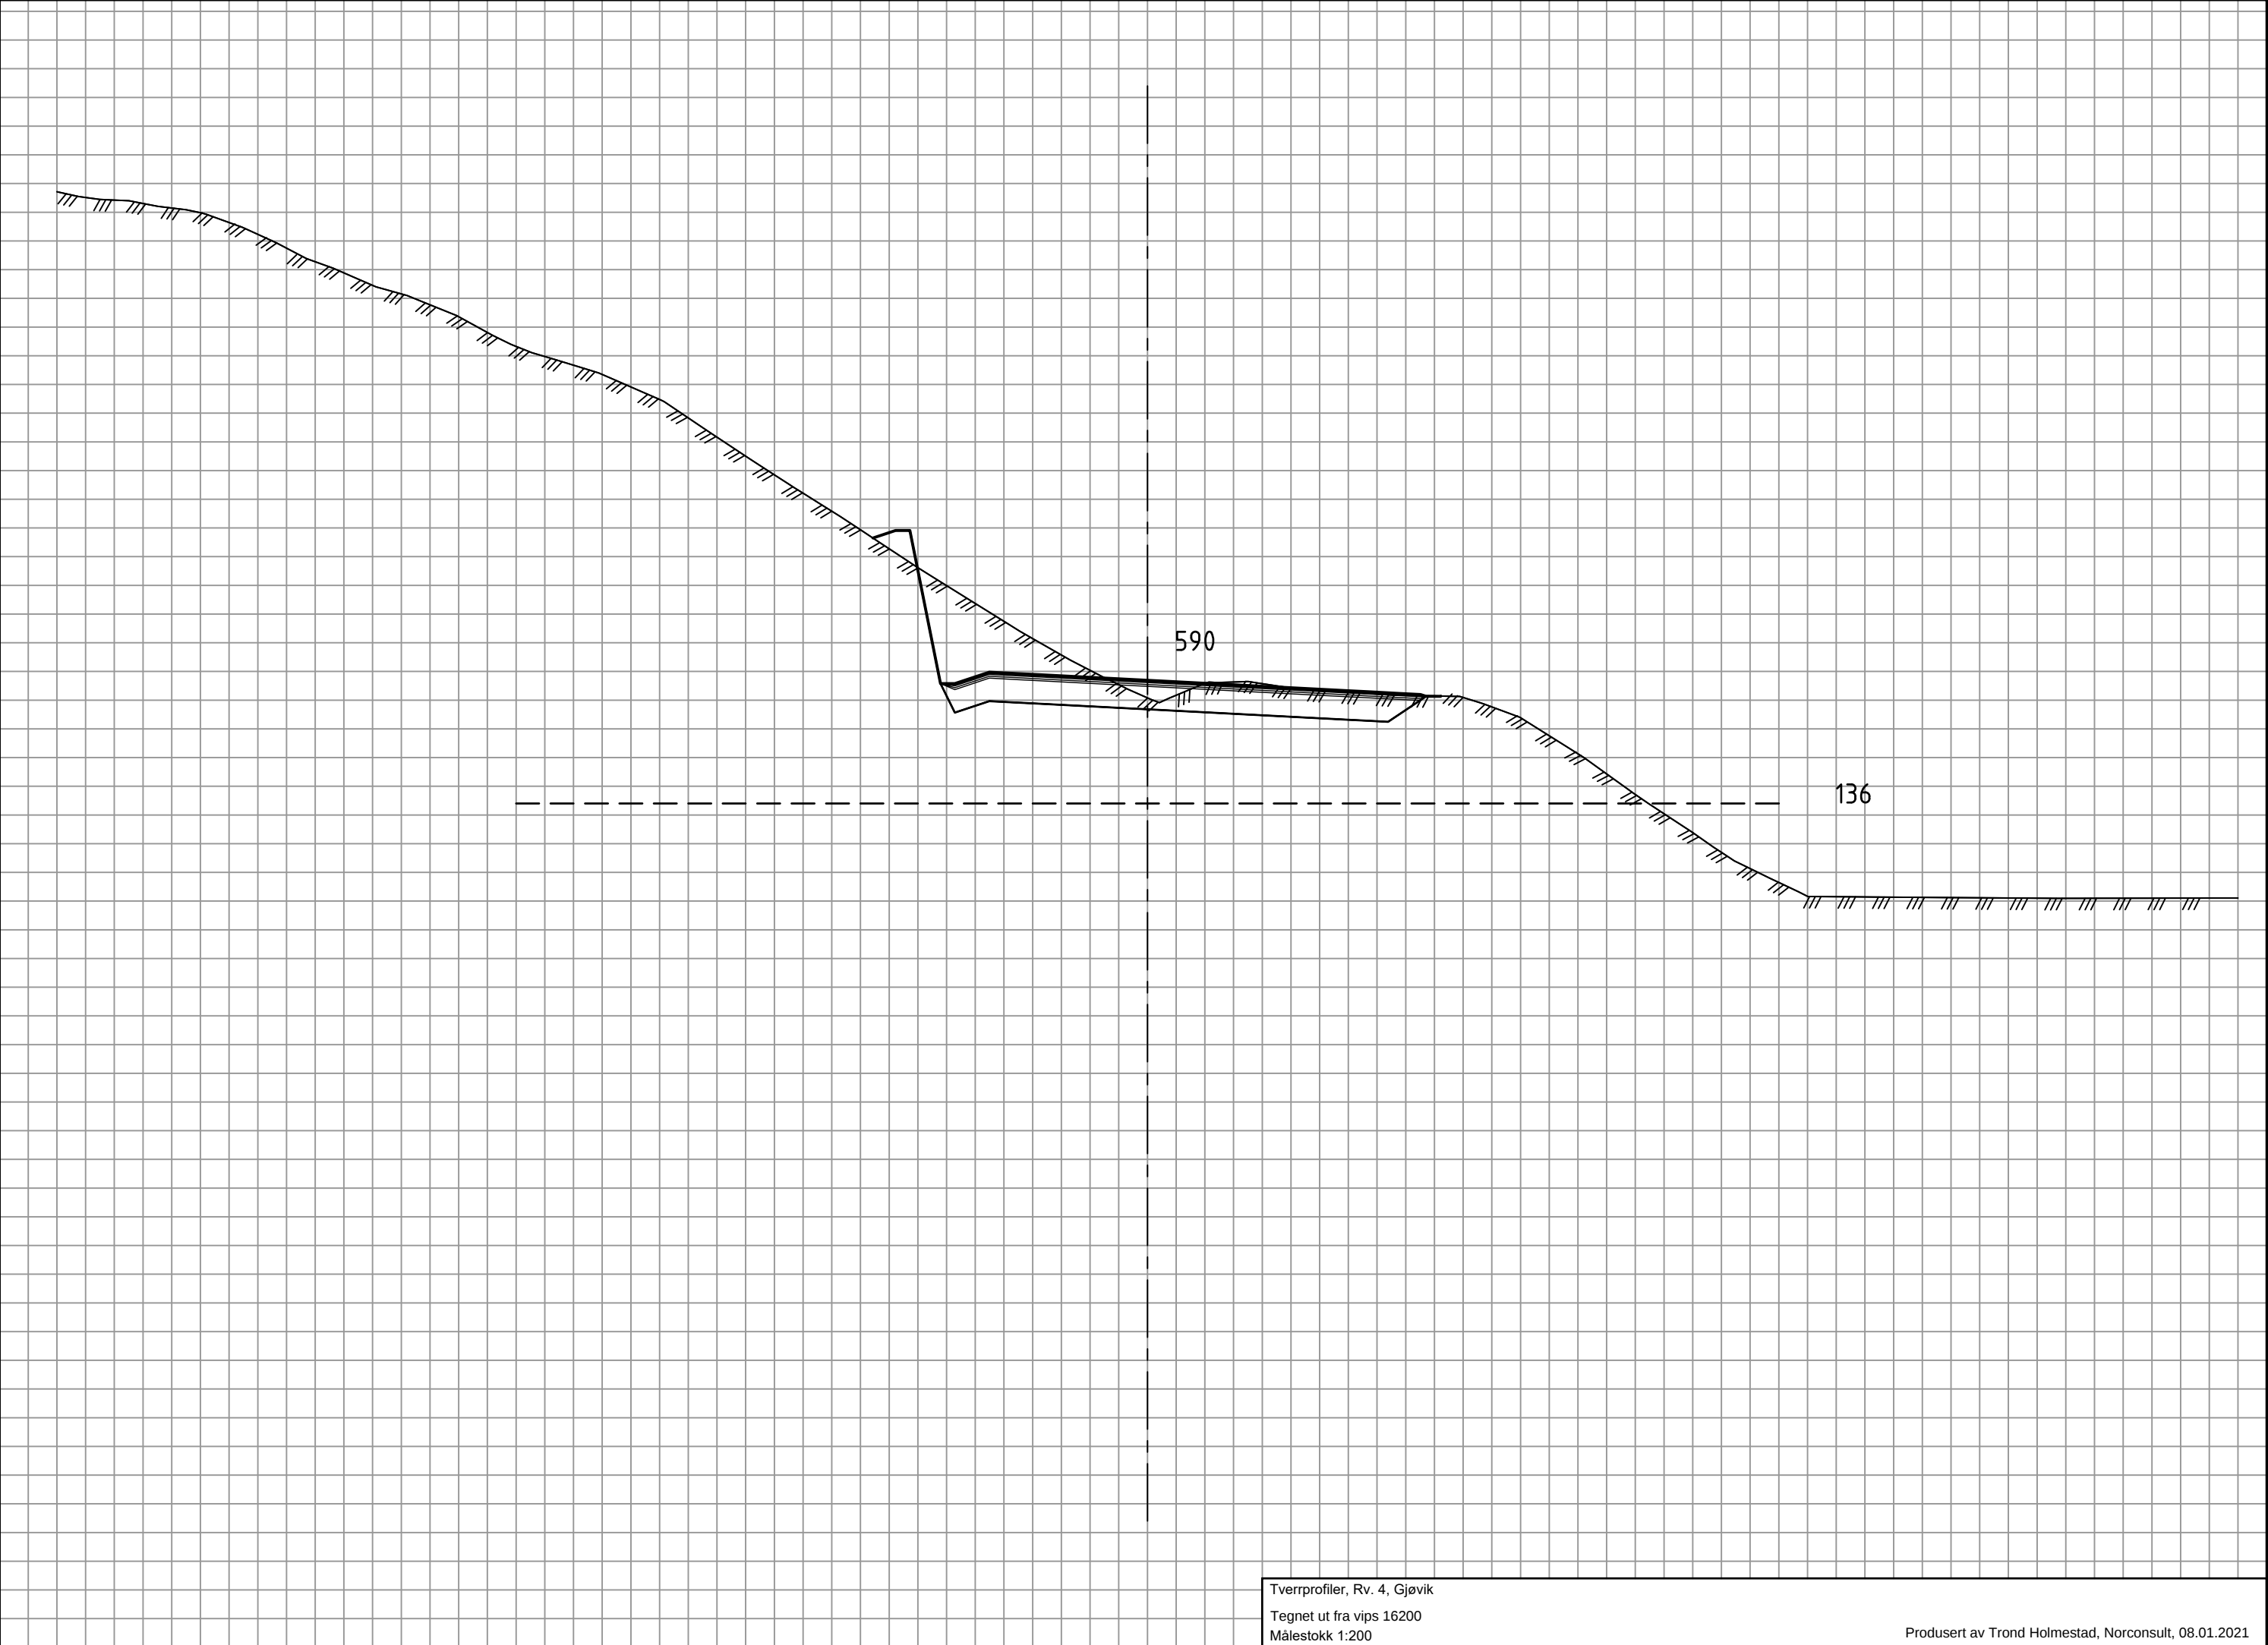


Tverrprofiler, Rv. 4, Gjøvik
Tegnet ut fra vips 16200
Målestokk 1:200

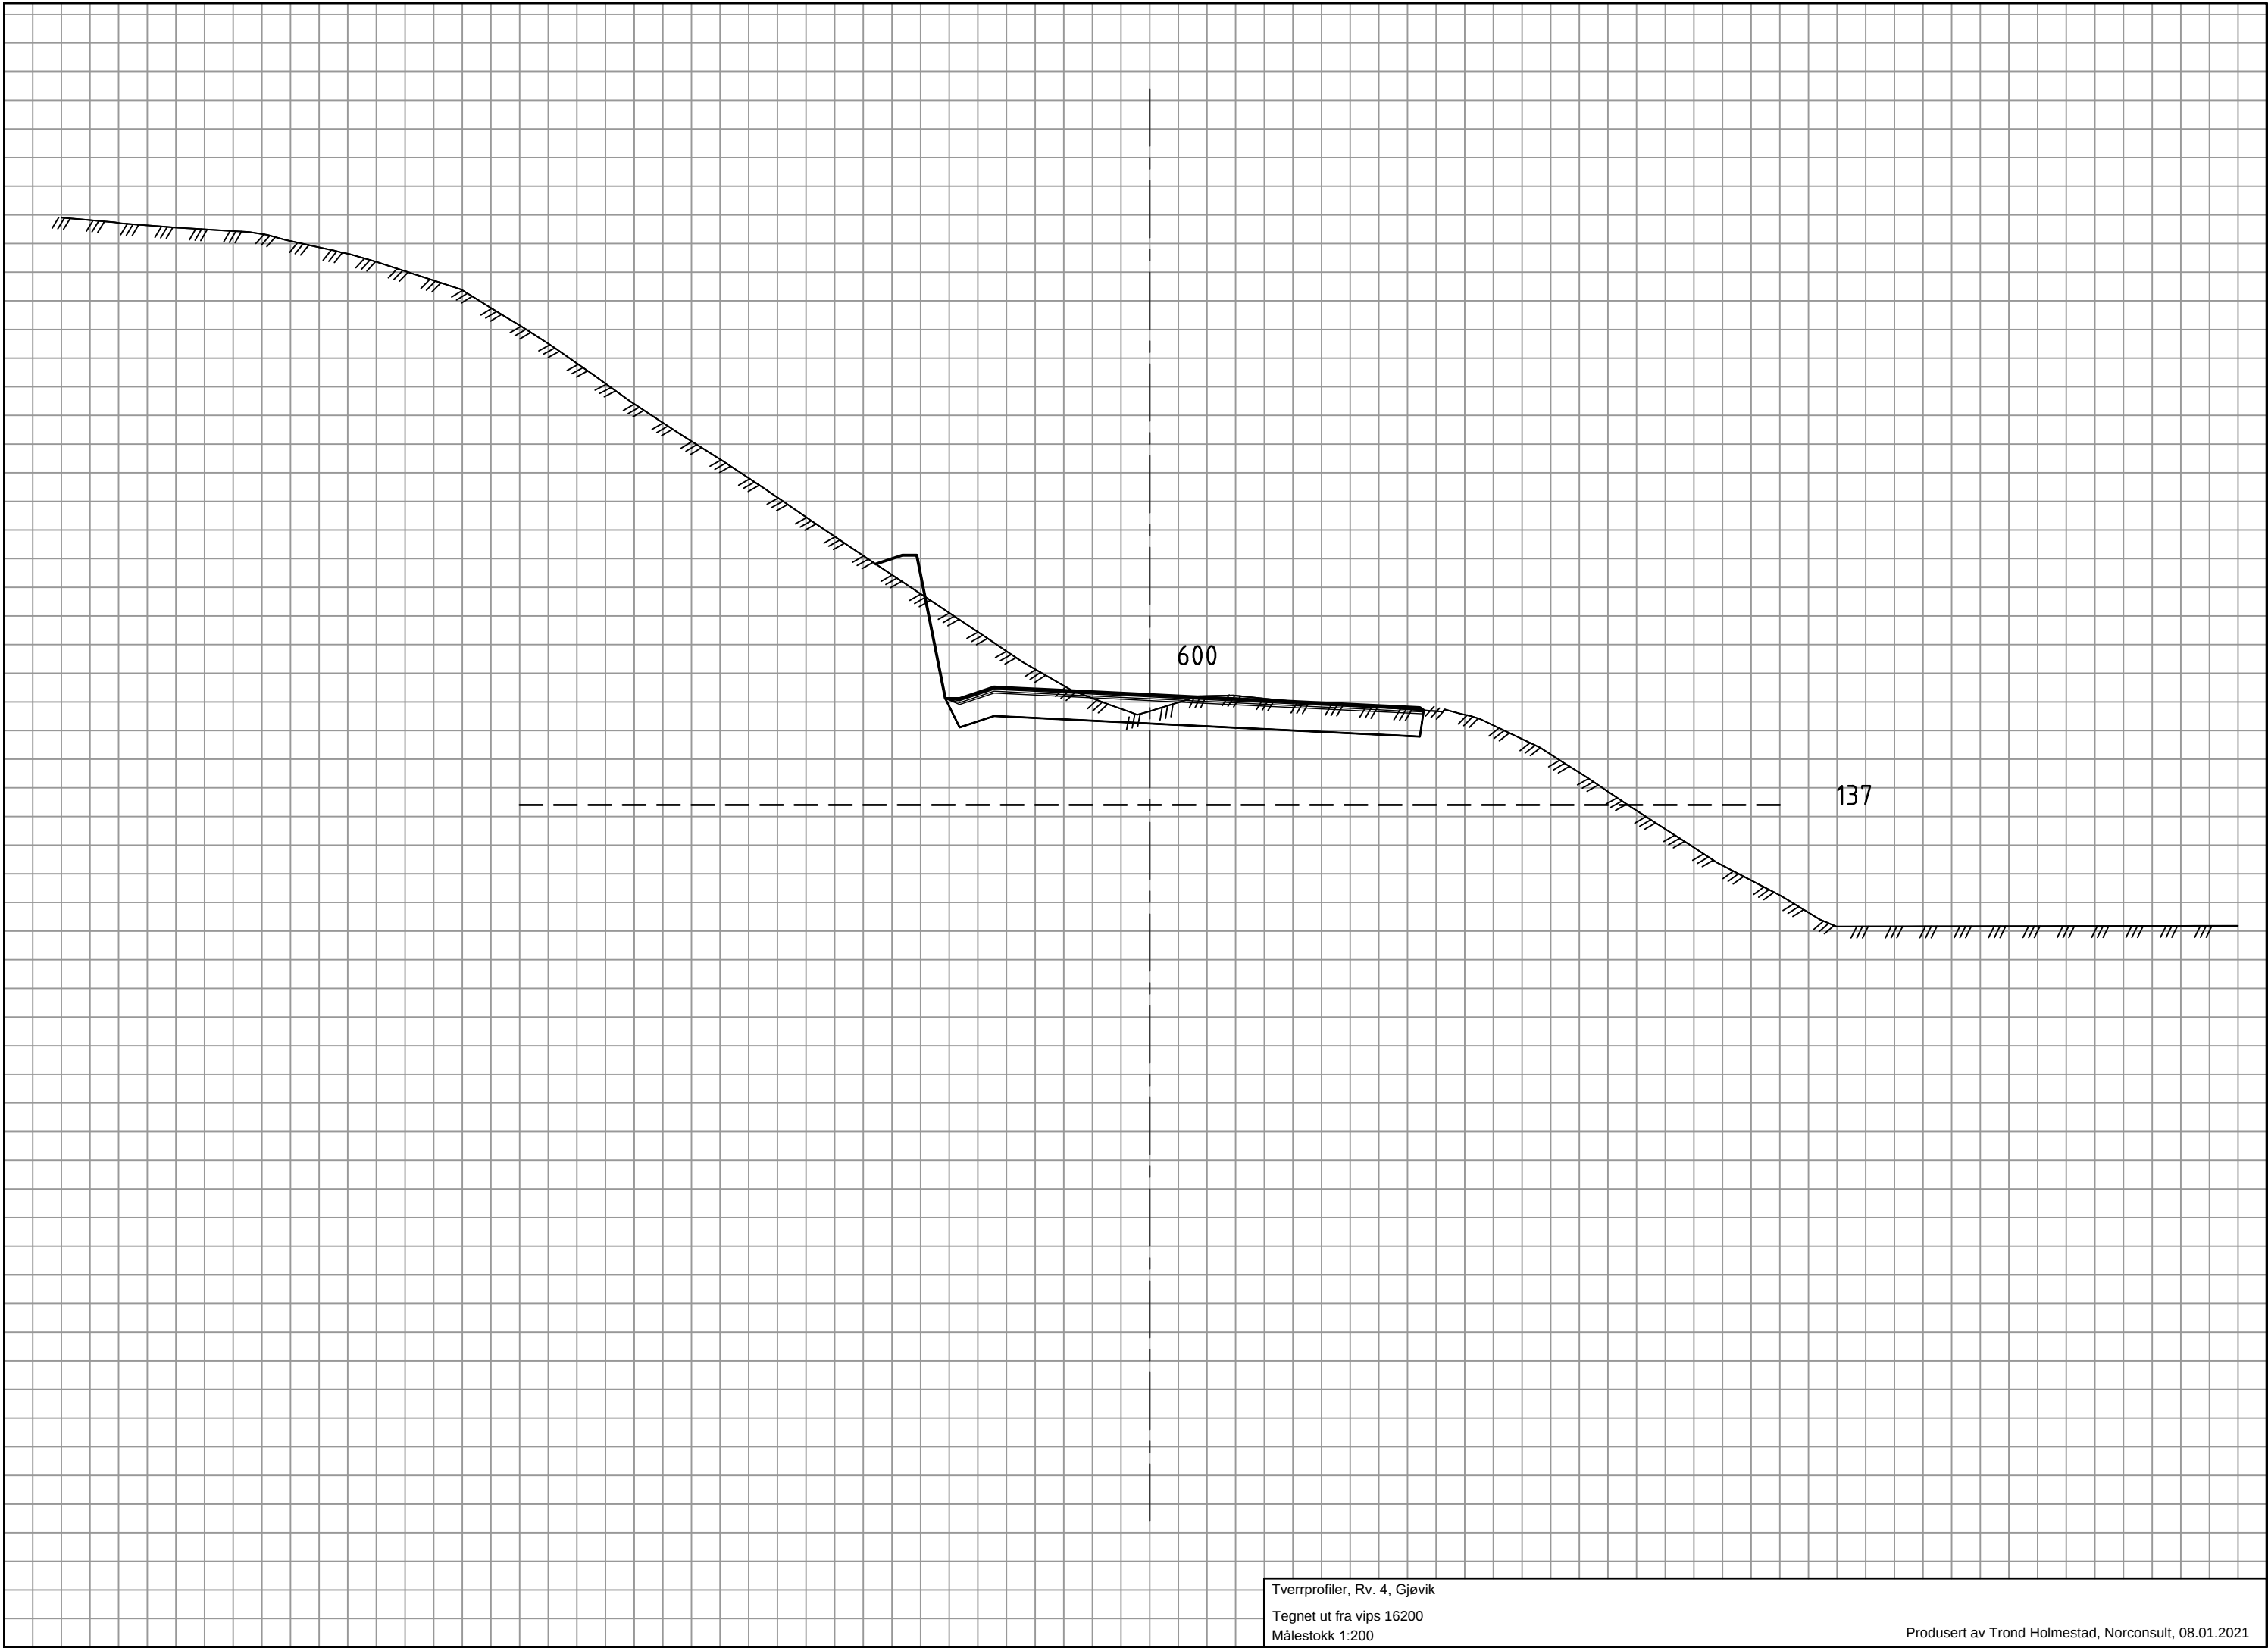



Tverrprofiler, Rv. 4, Gjøvik
Tegnet ut fra vips 16200
Målestokk 1:200

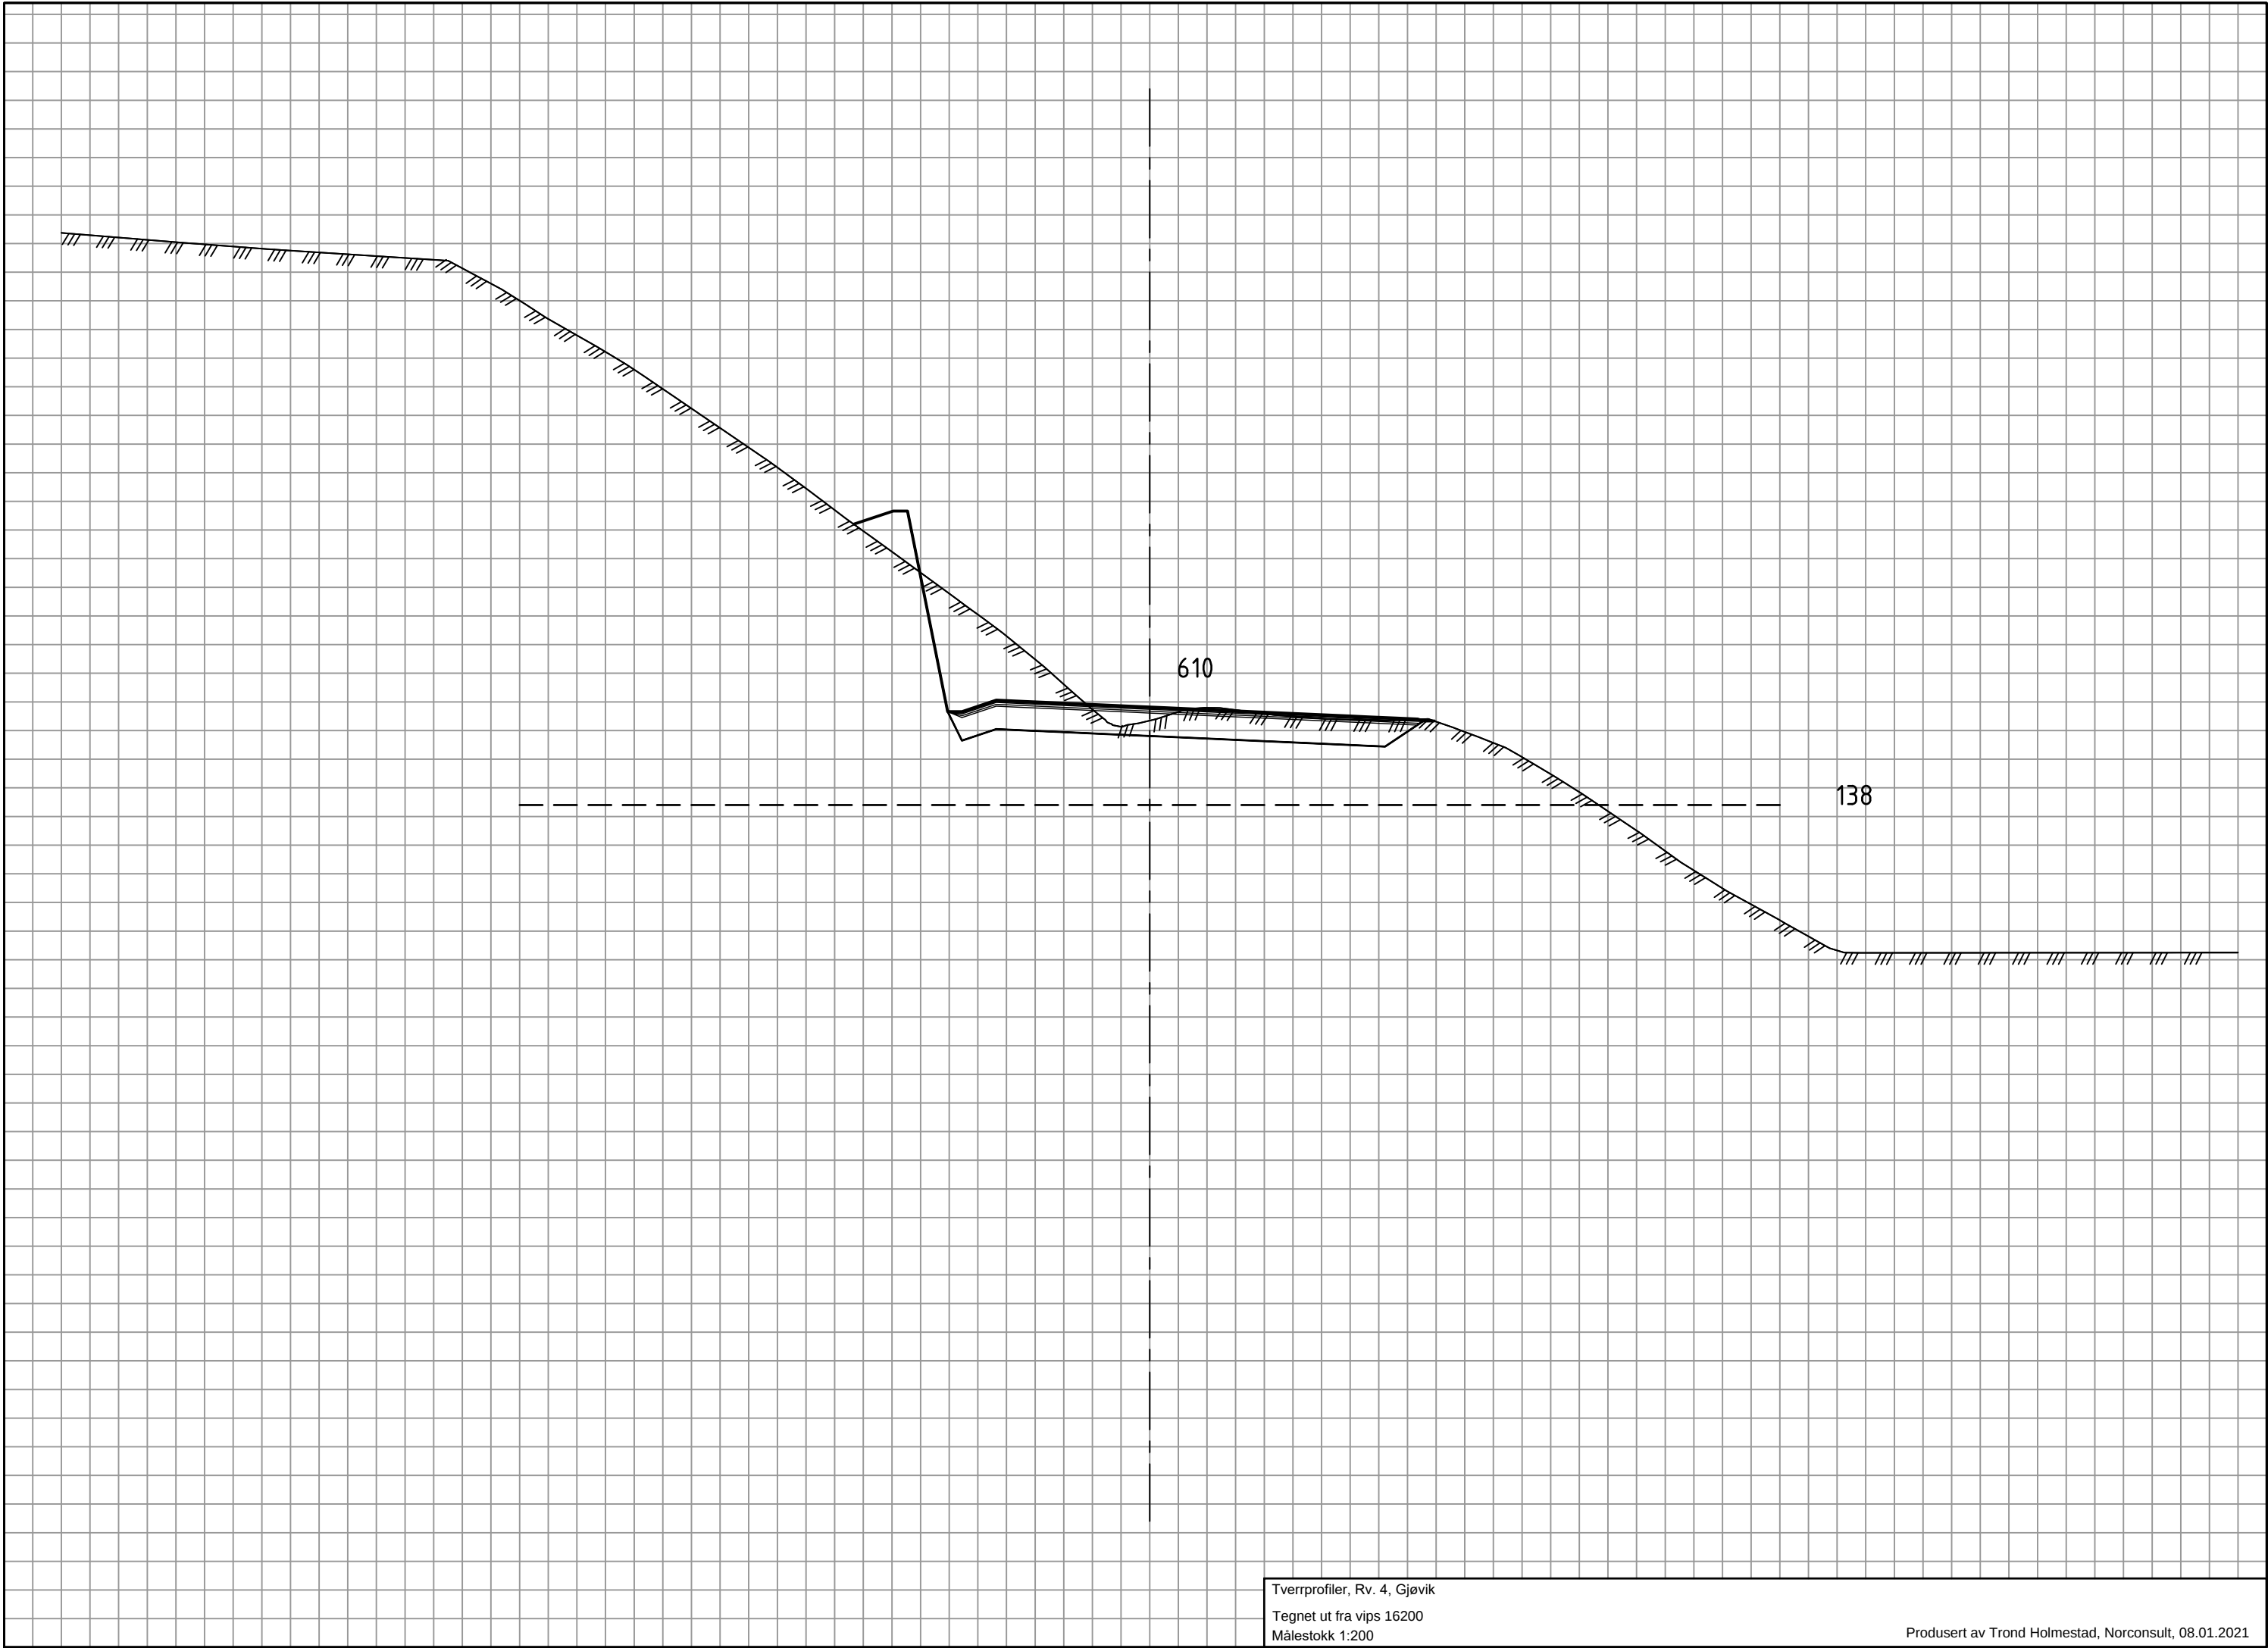

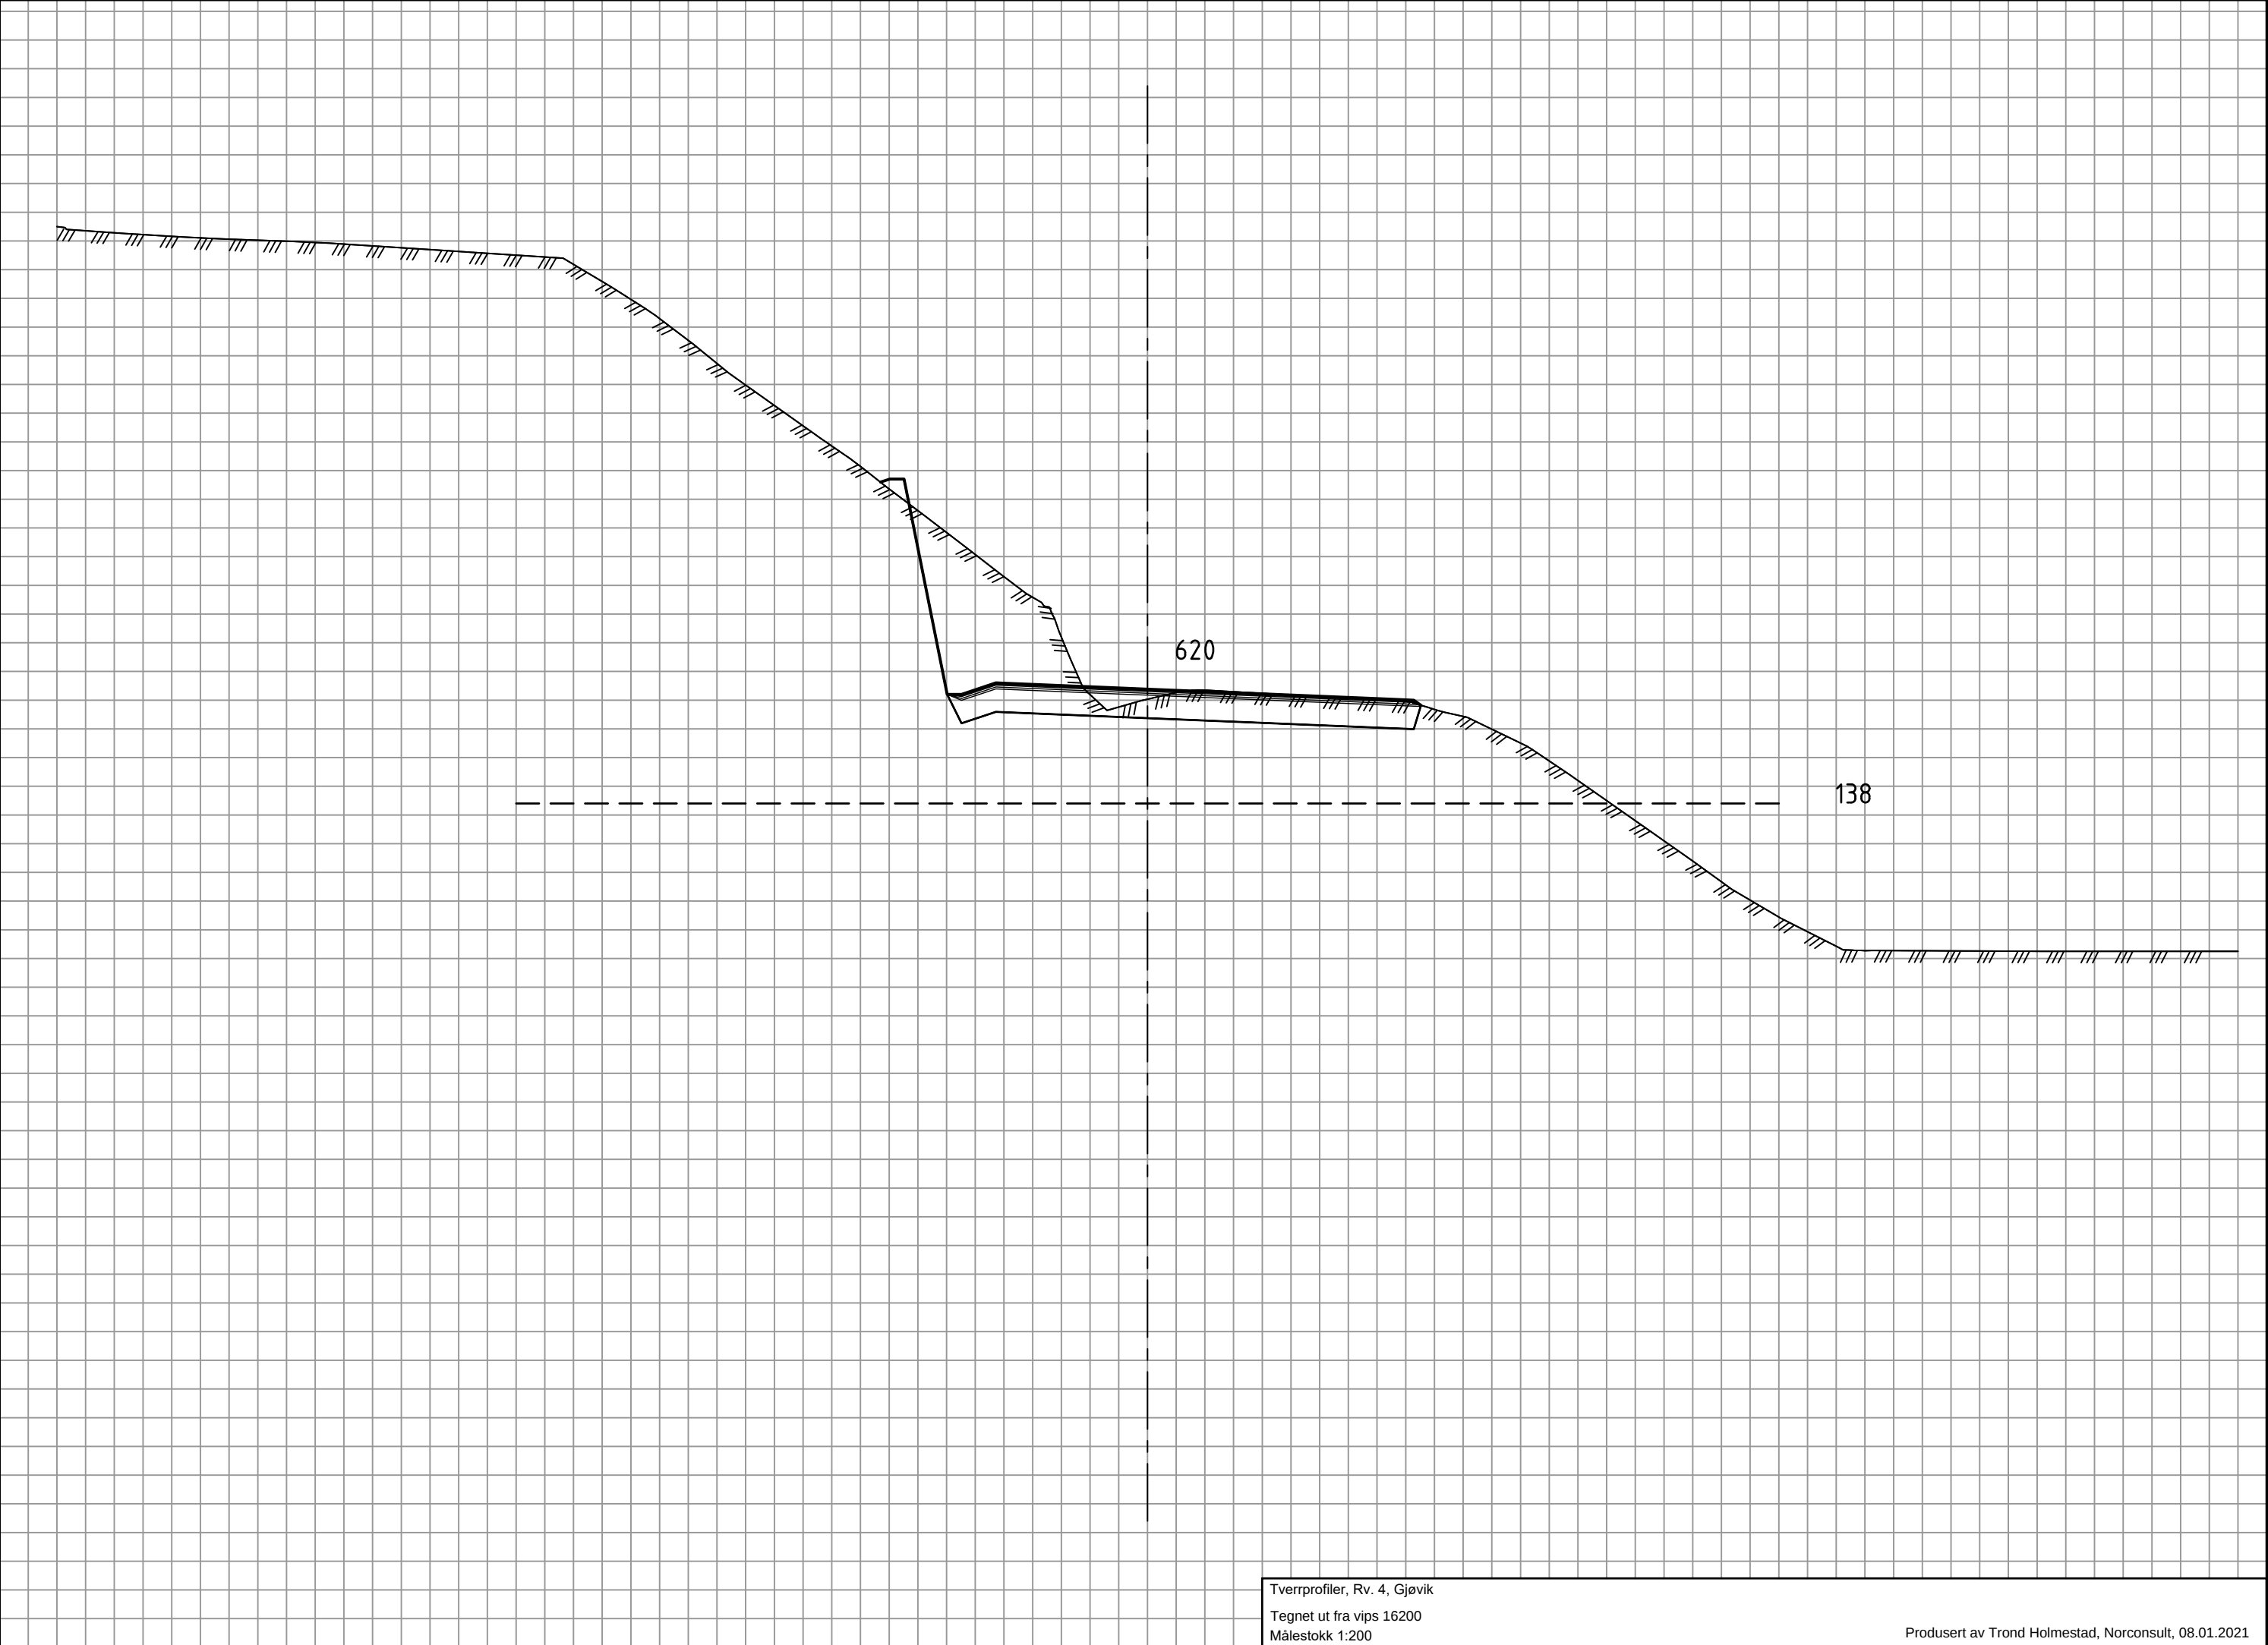



Tverrprofiler, Rv. 4, Gjøvik
Tegnet ut fra vips 16200
Målestokk 1:200

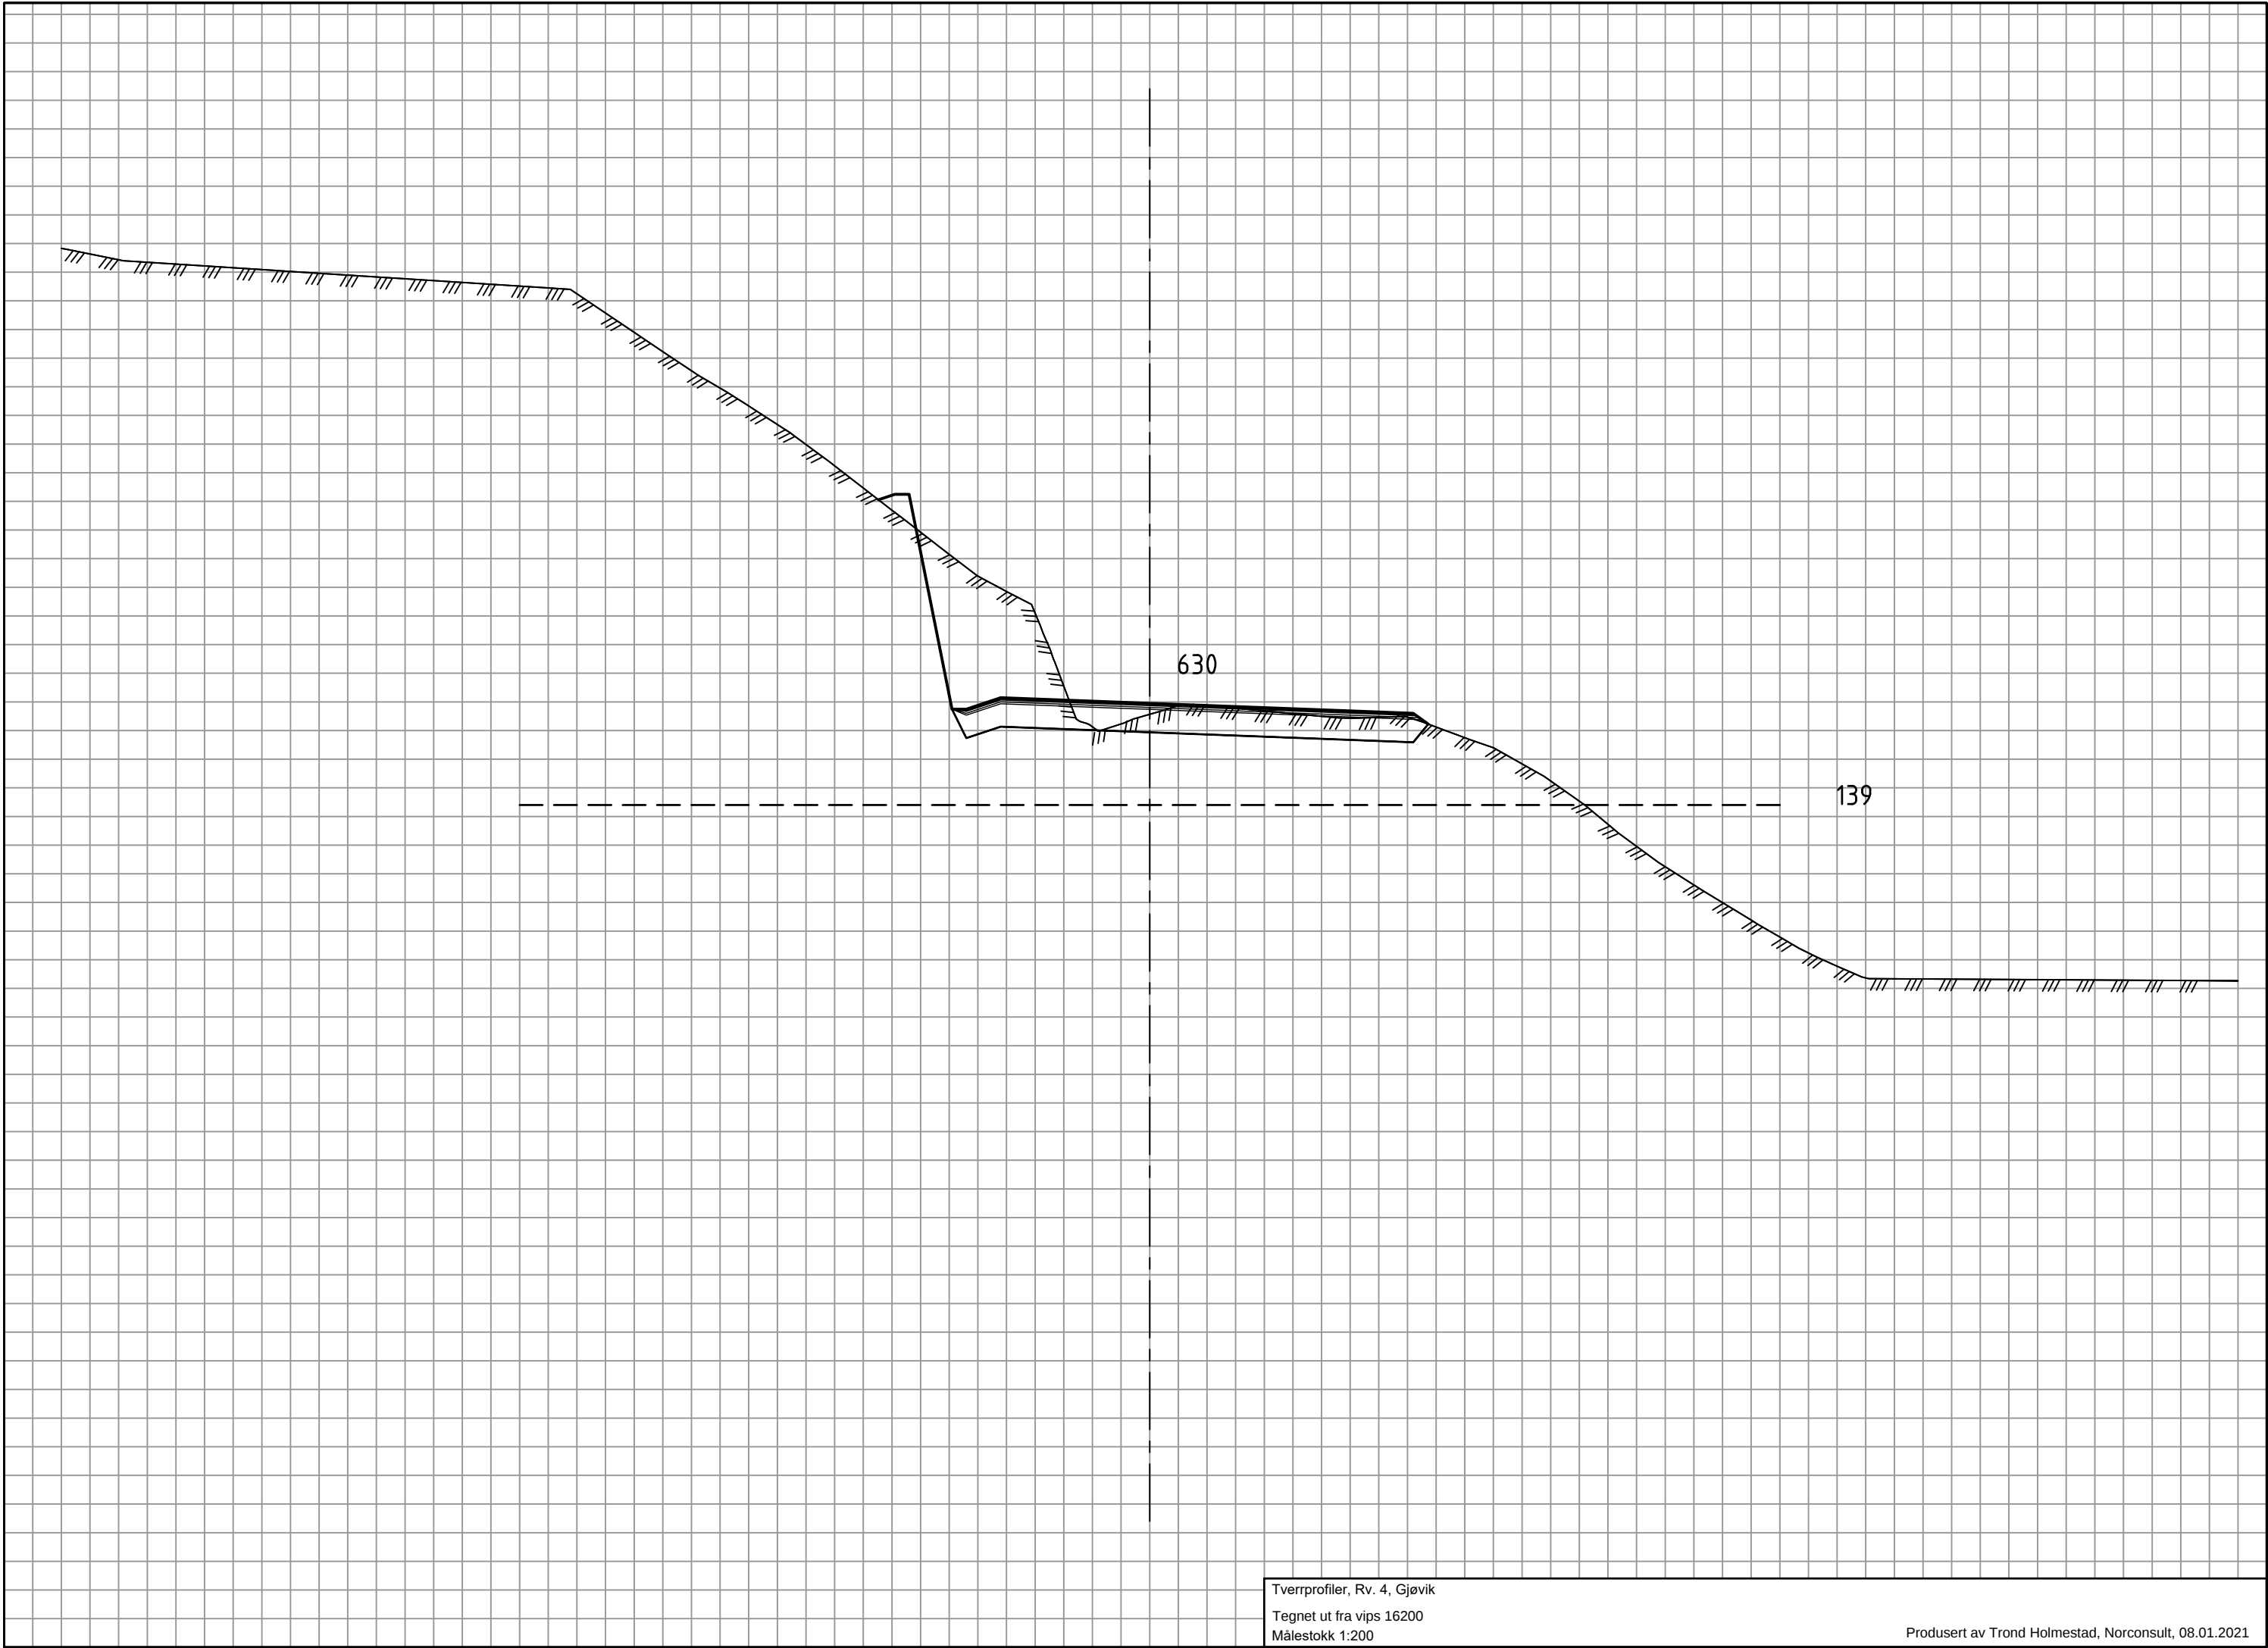

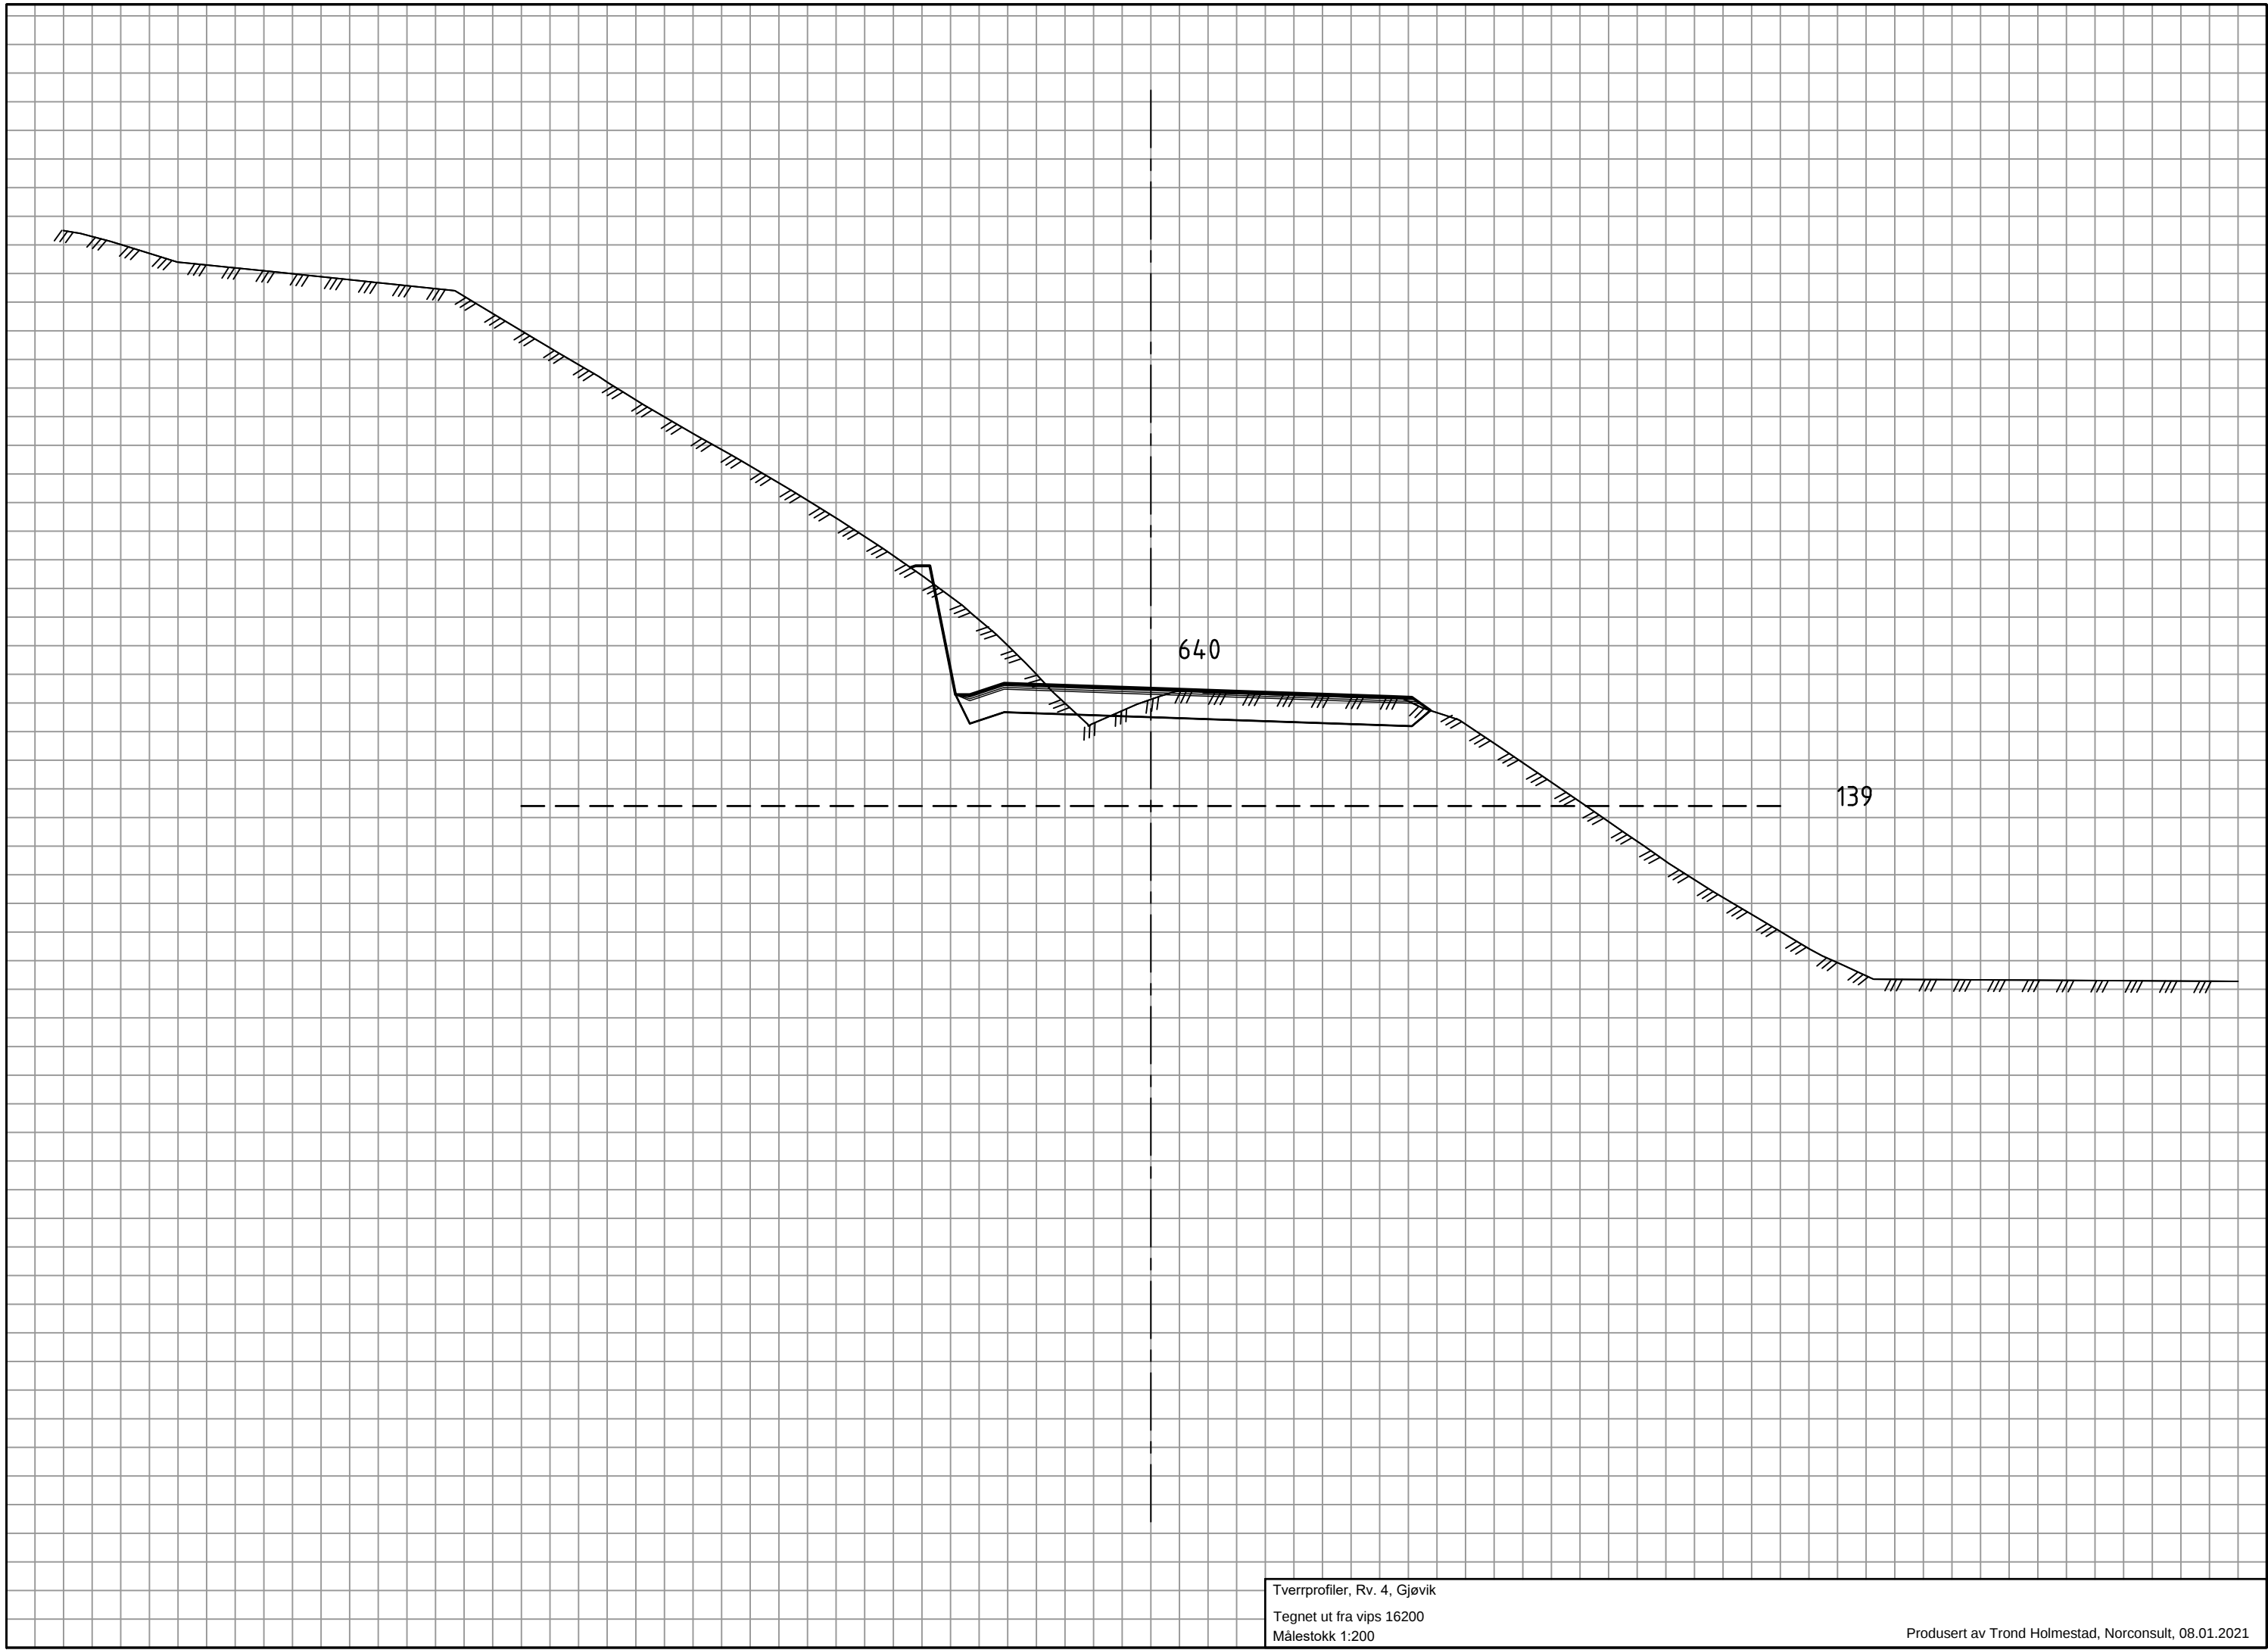


Tverrprofiler, Rv. 4, Gjøvik
Tegnet ut fra vips 16200
Målestokk 1:200

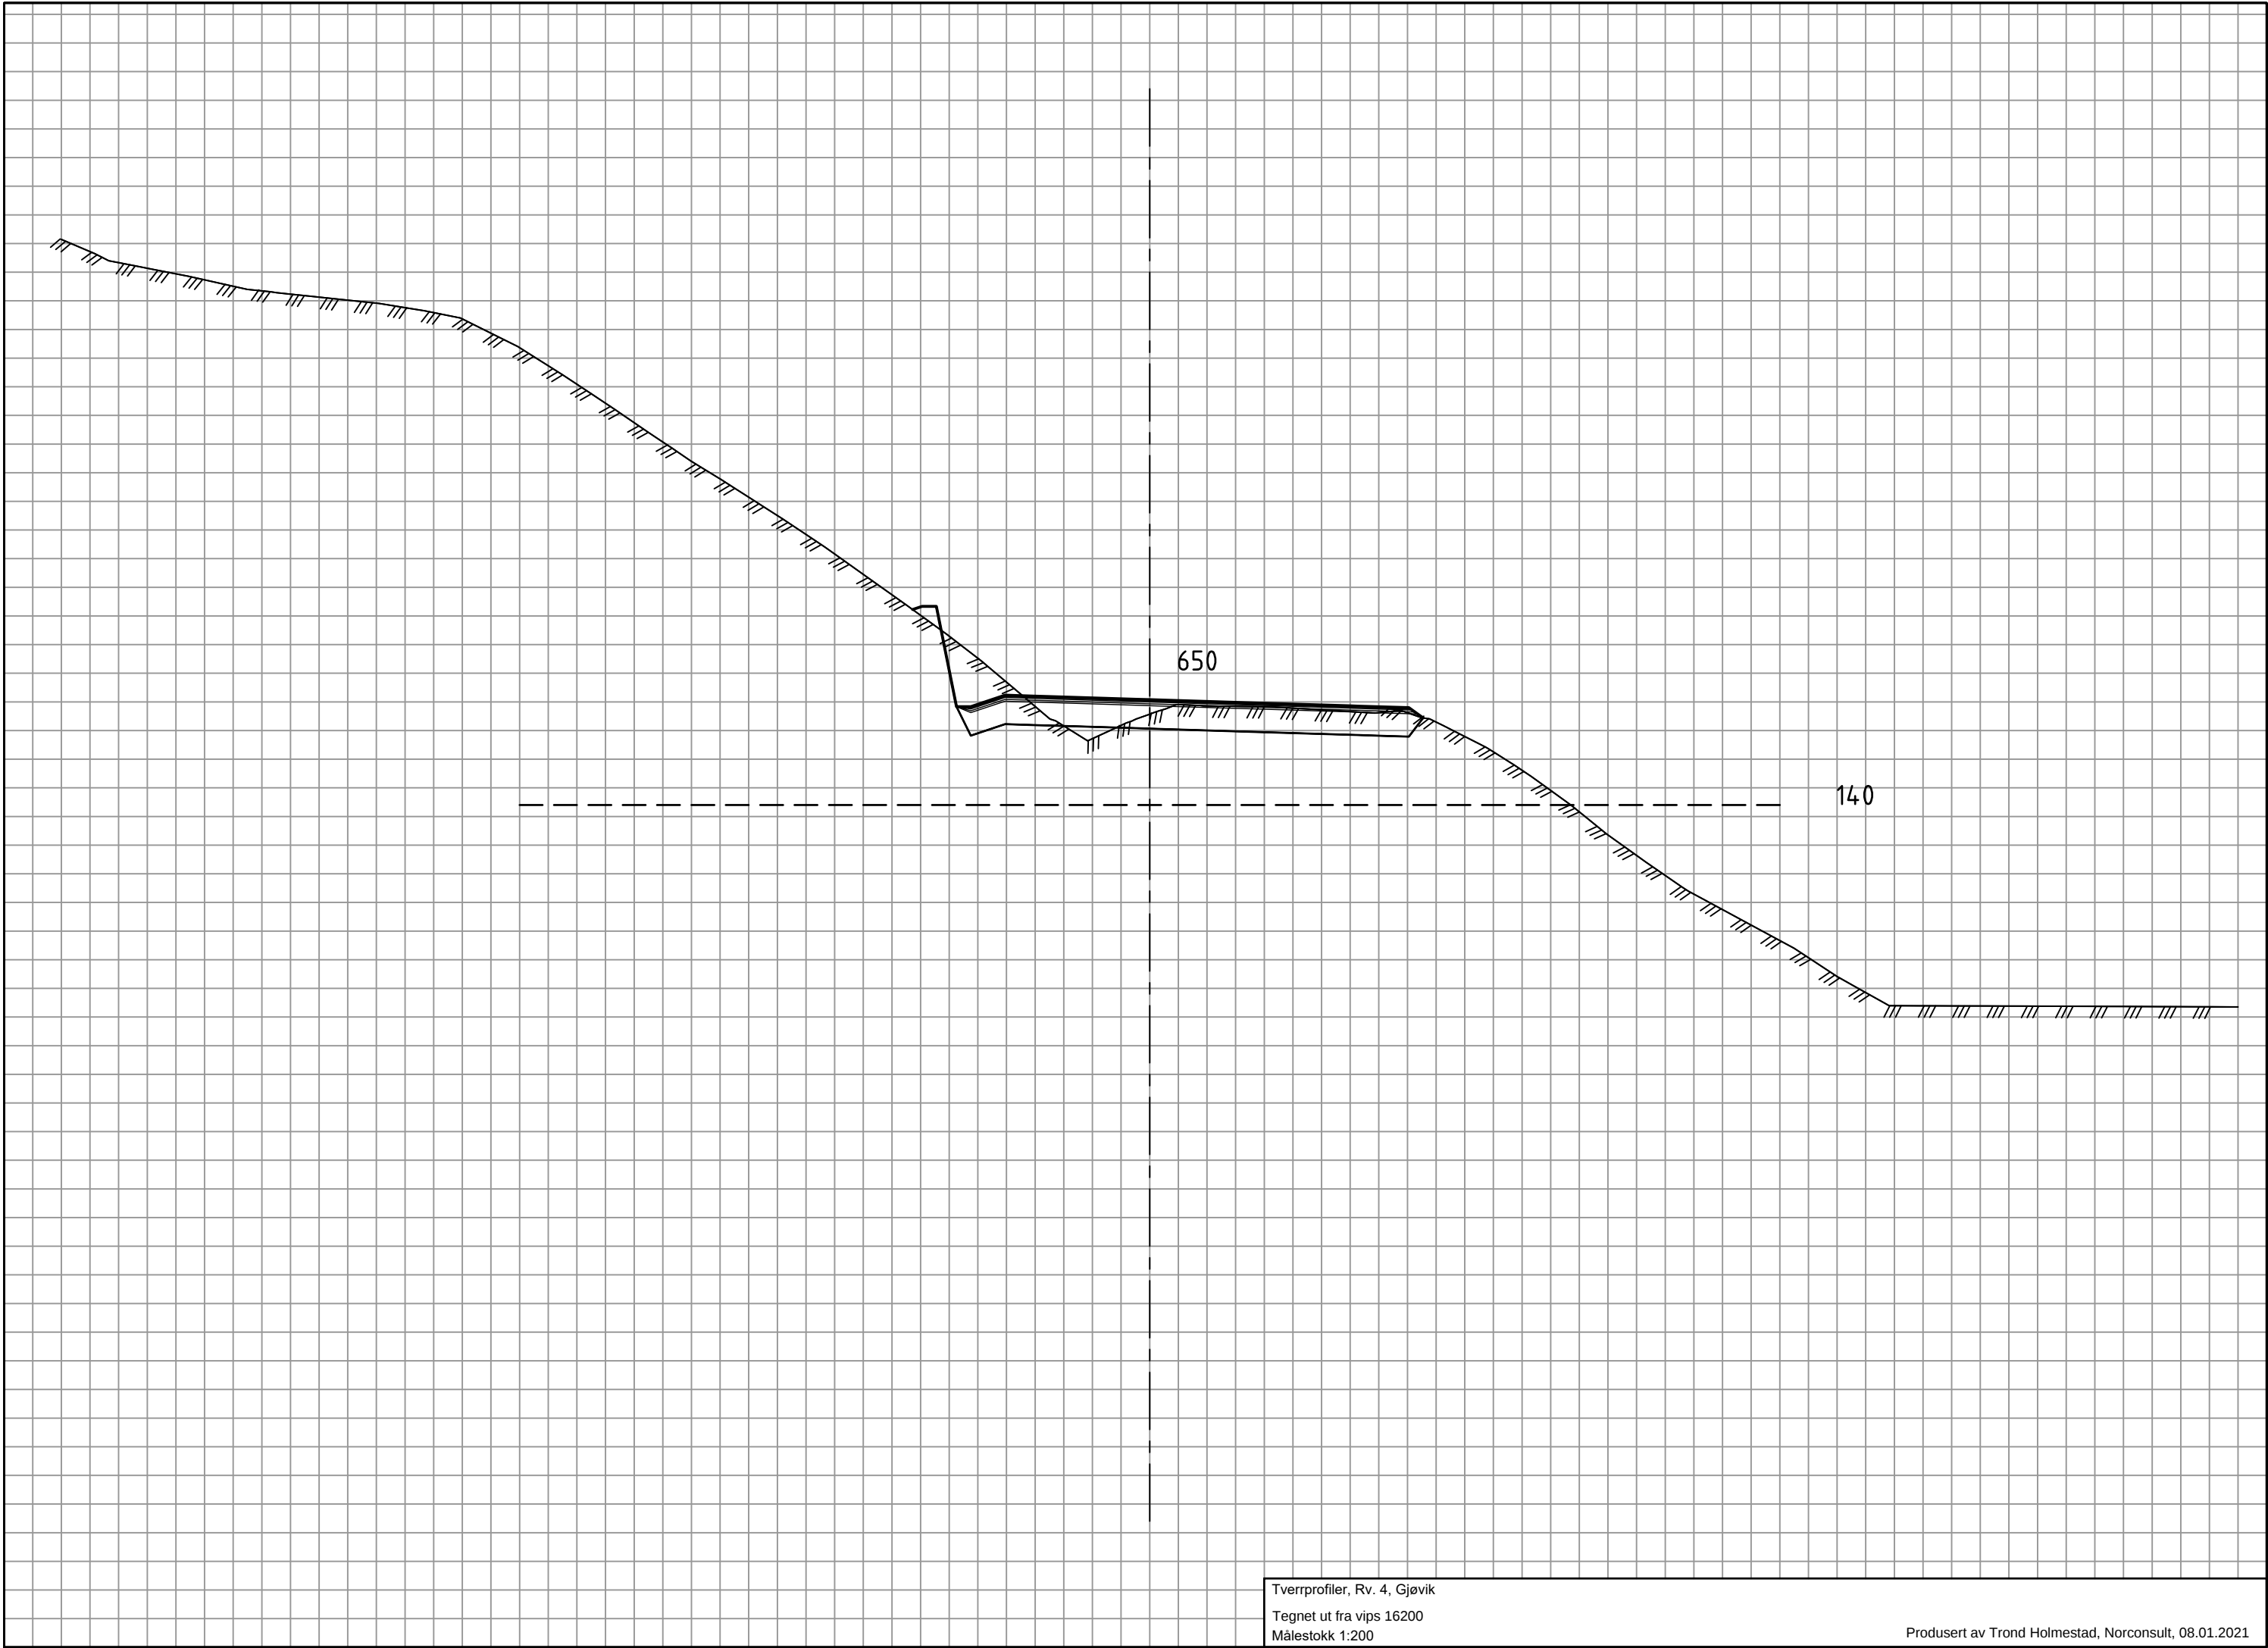


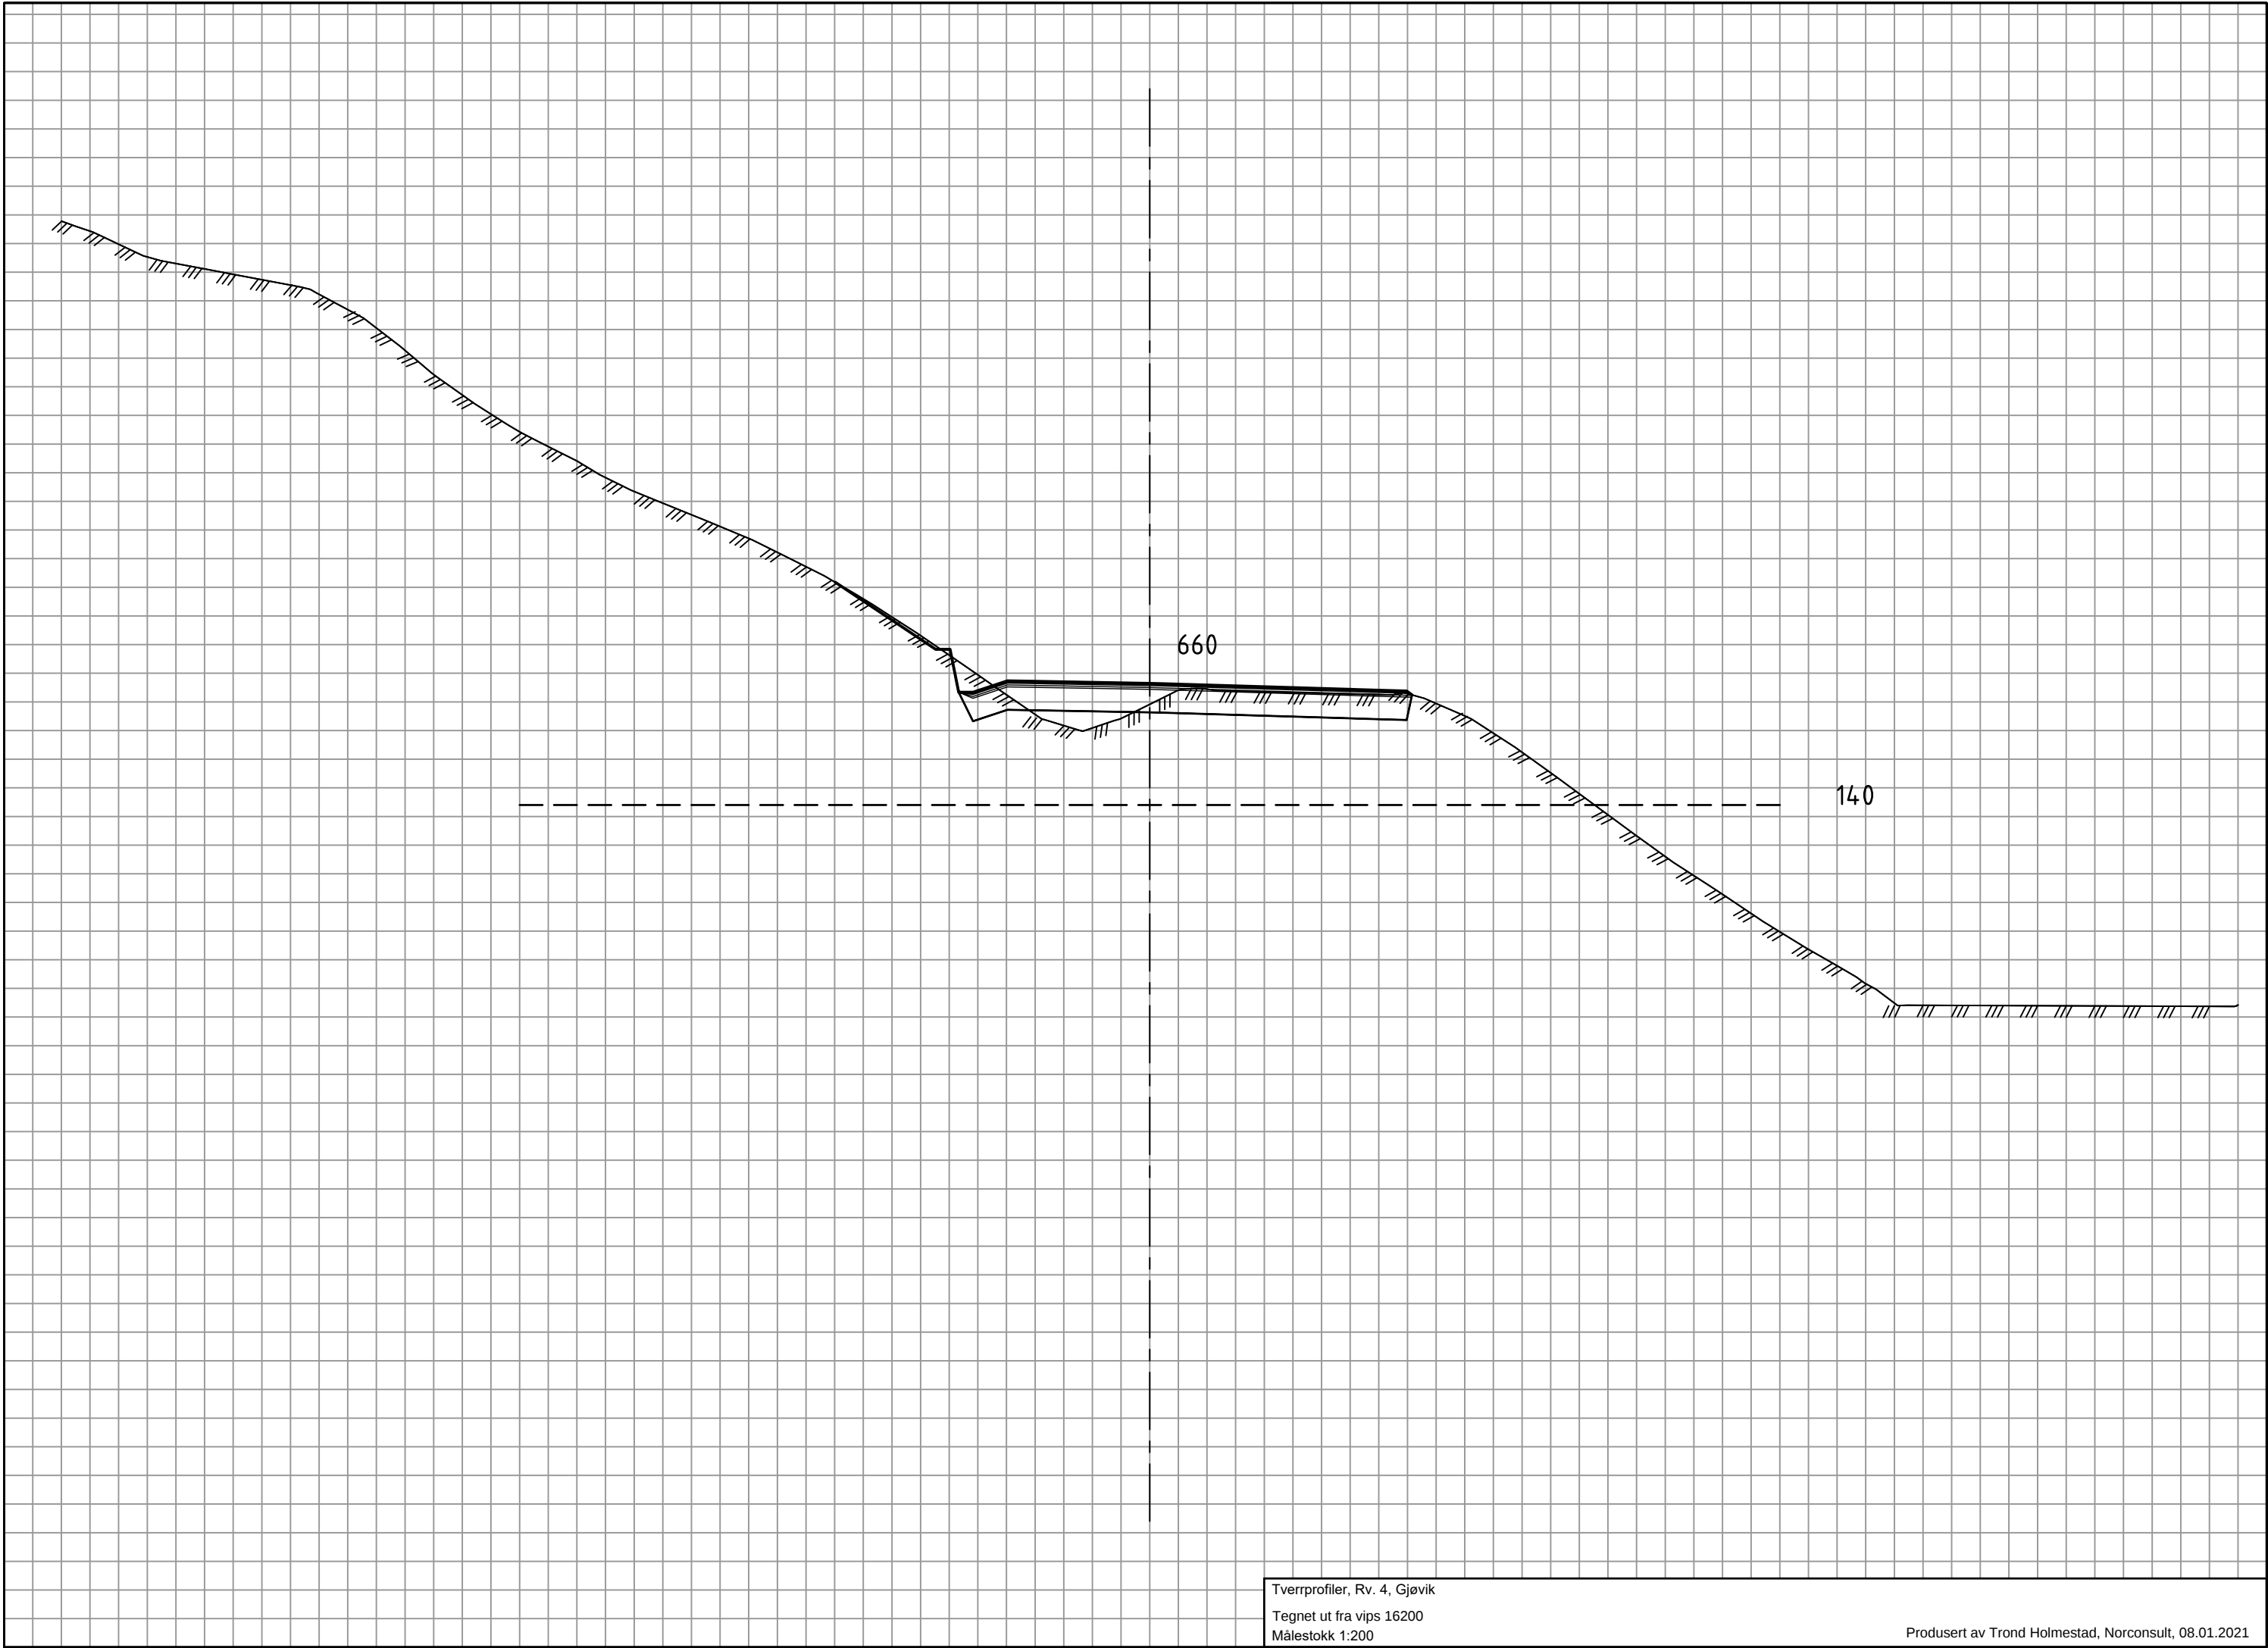


Tverrprofiler, Rv. 4, Gjøvik
Tegnet ut fra vips 16200
Målestokk 1:200

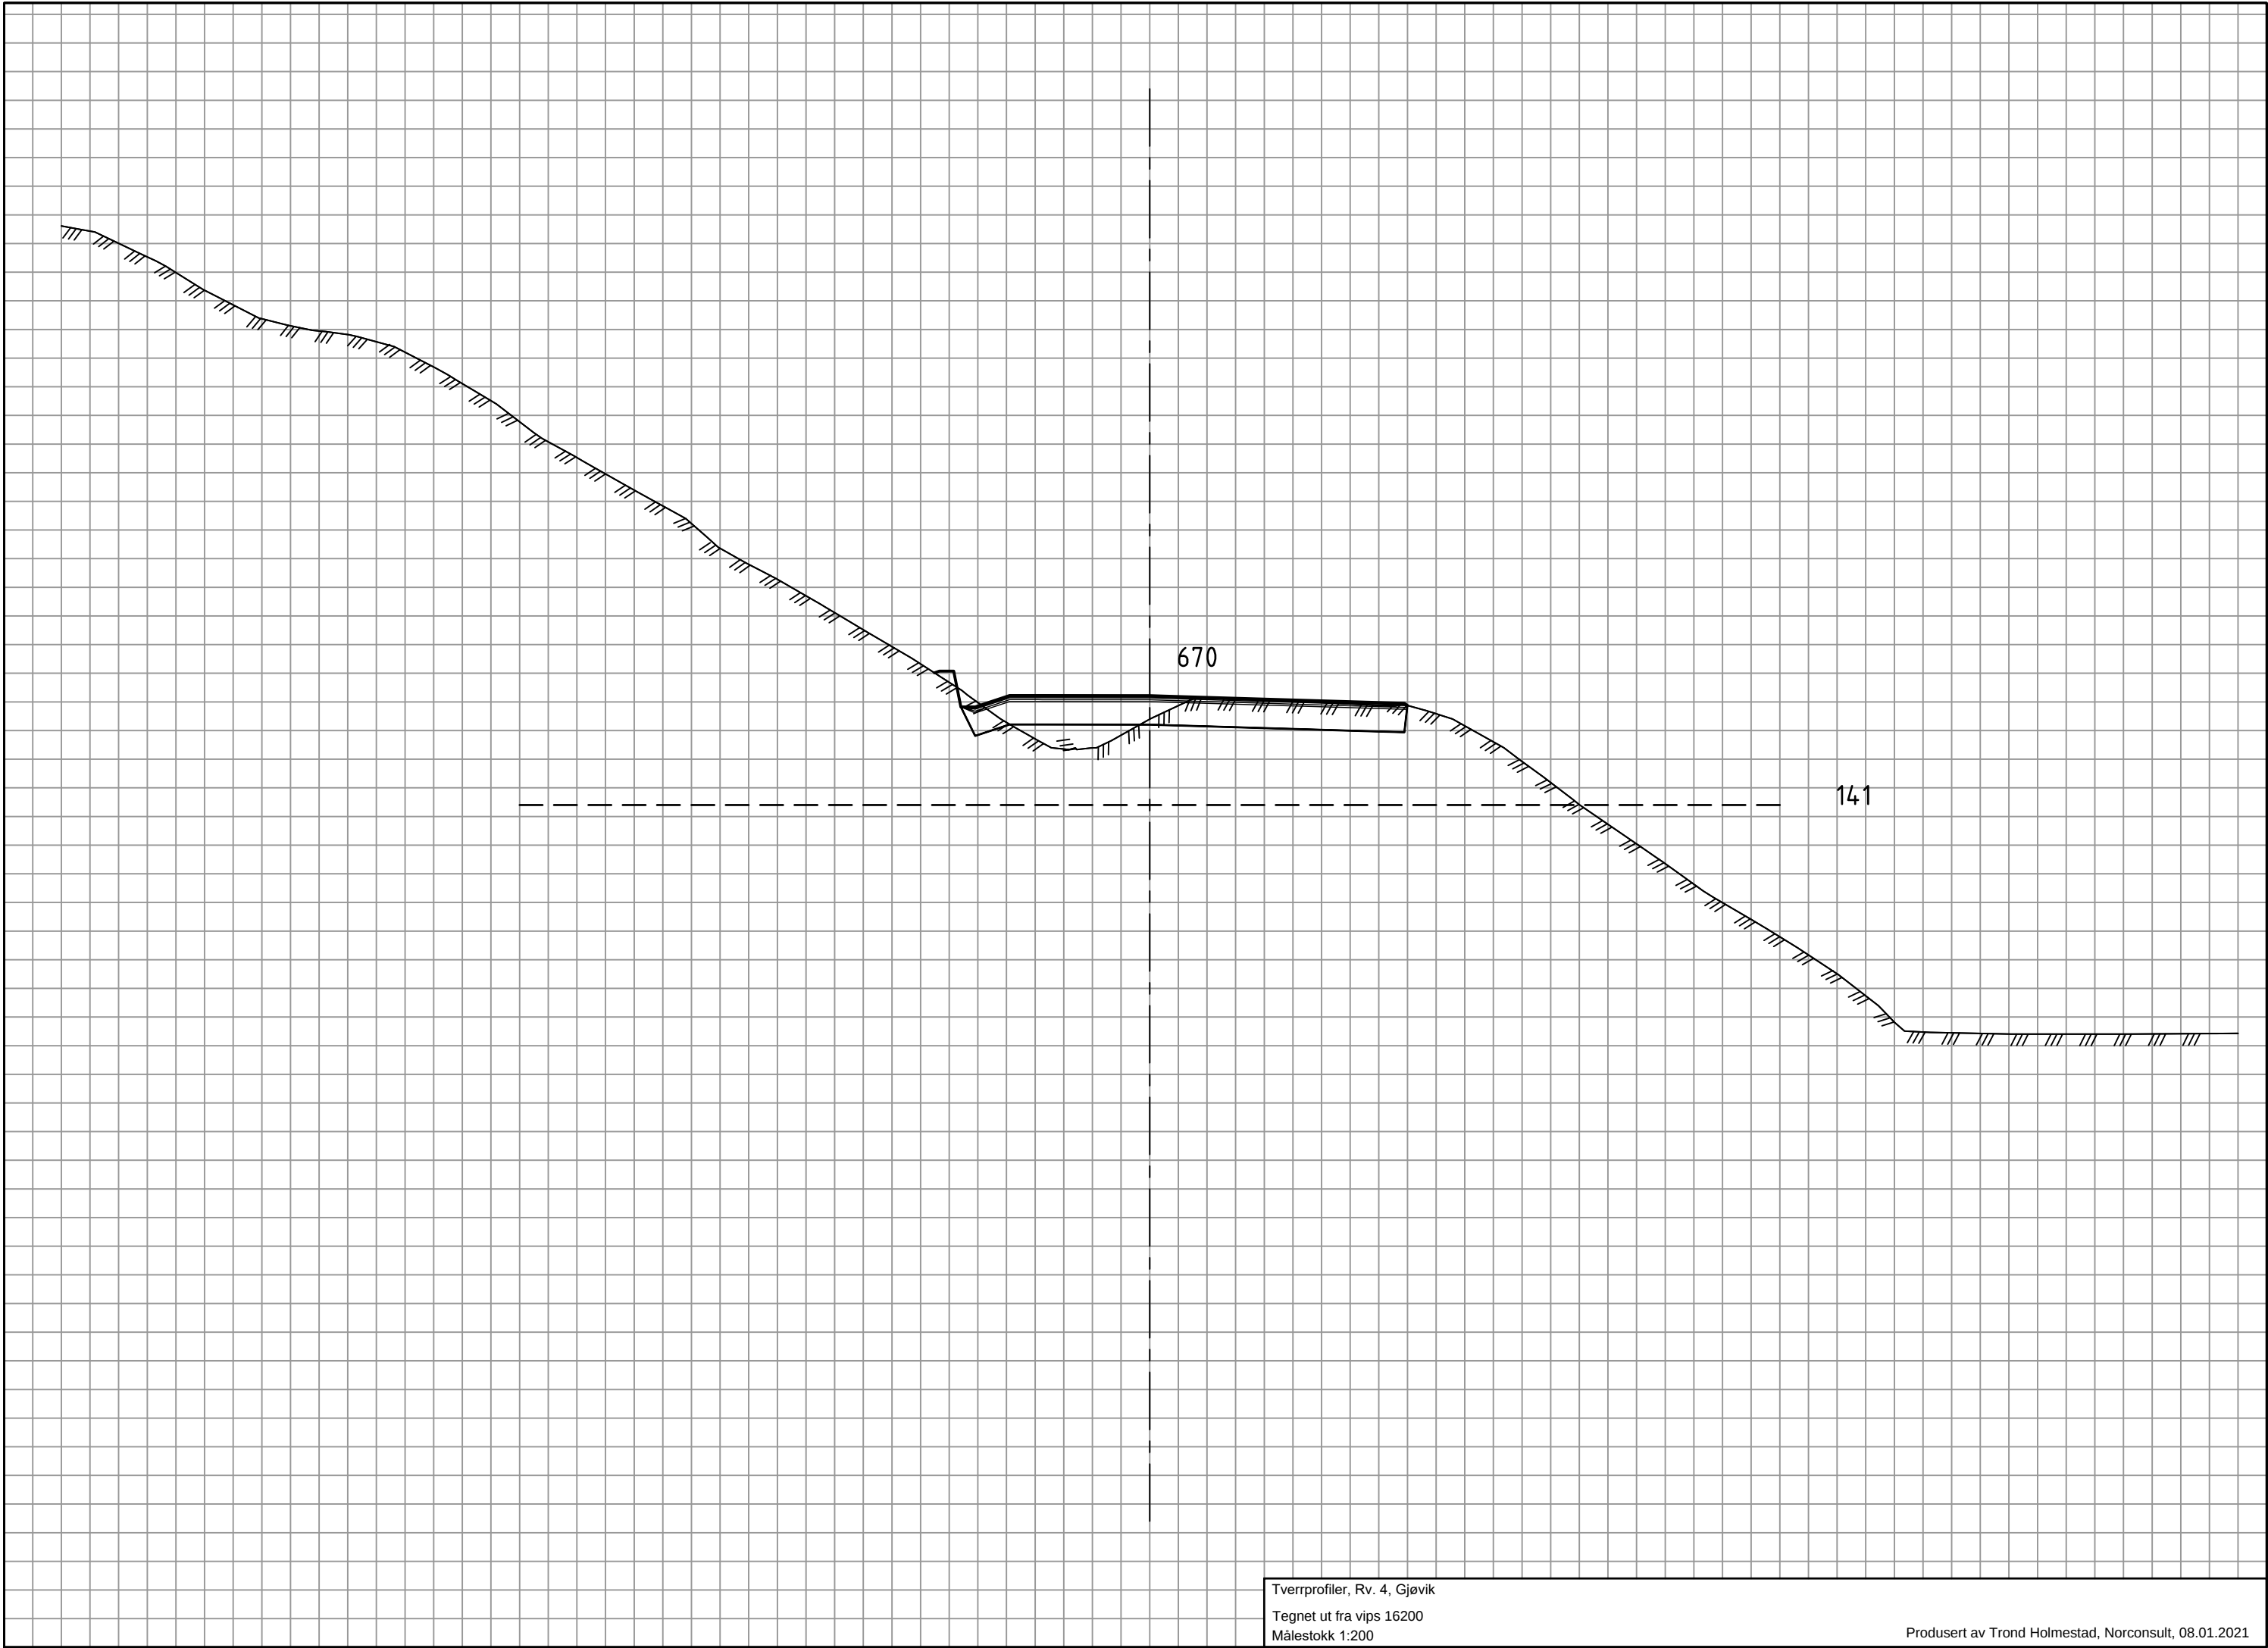


Tverrprofiler, Rv. 4, Gjøvik
Tegnet ut fra vips 16200
Målestokk 1:200

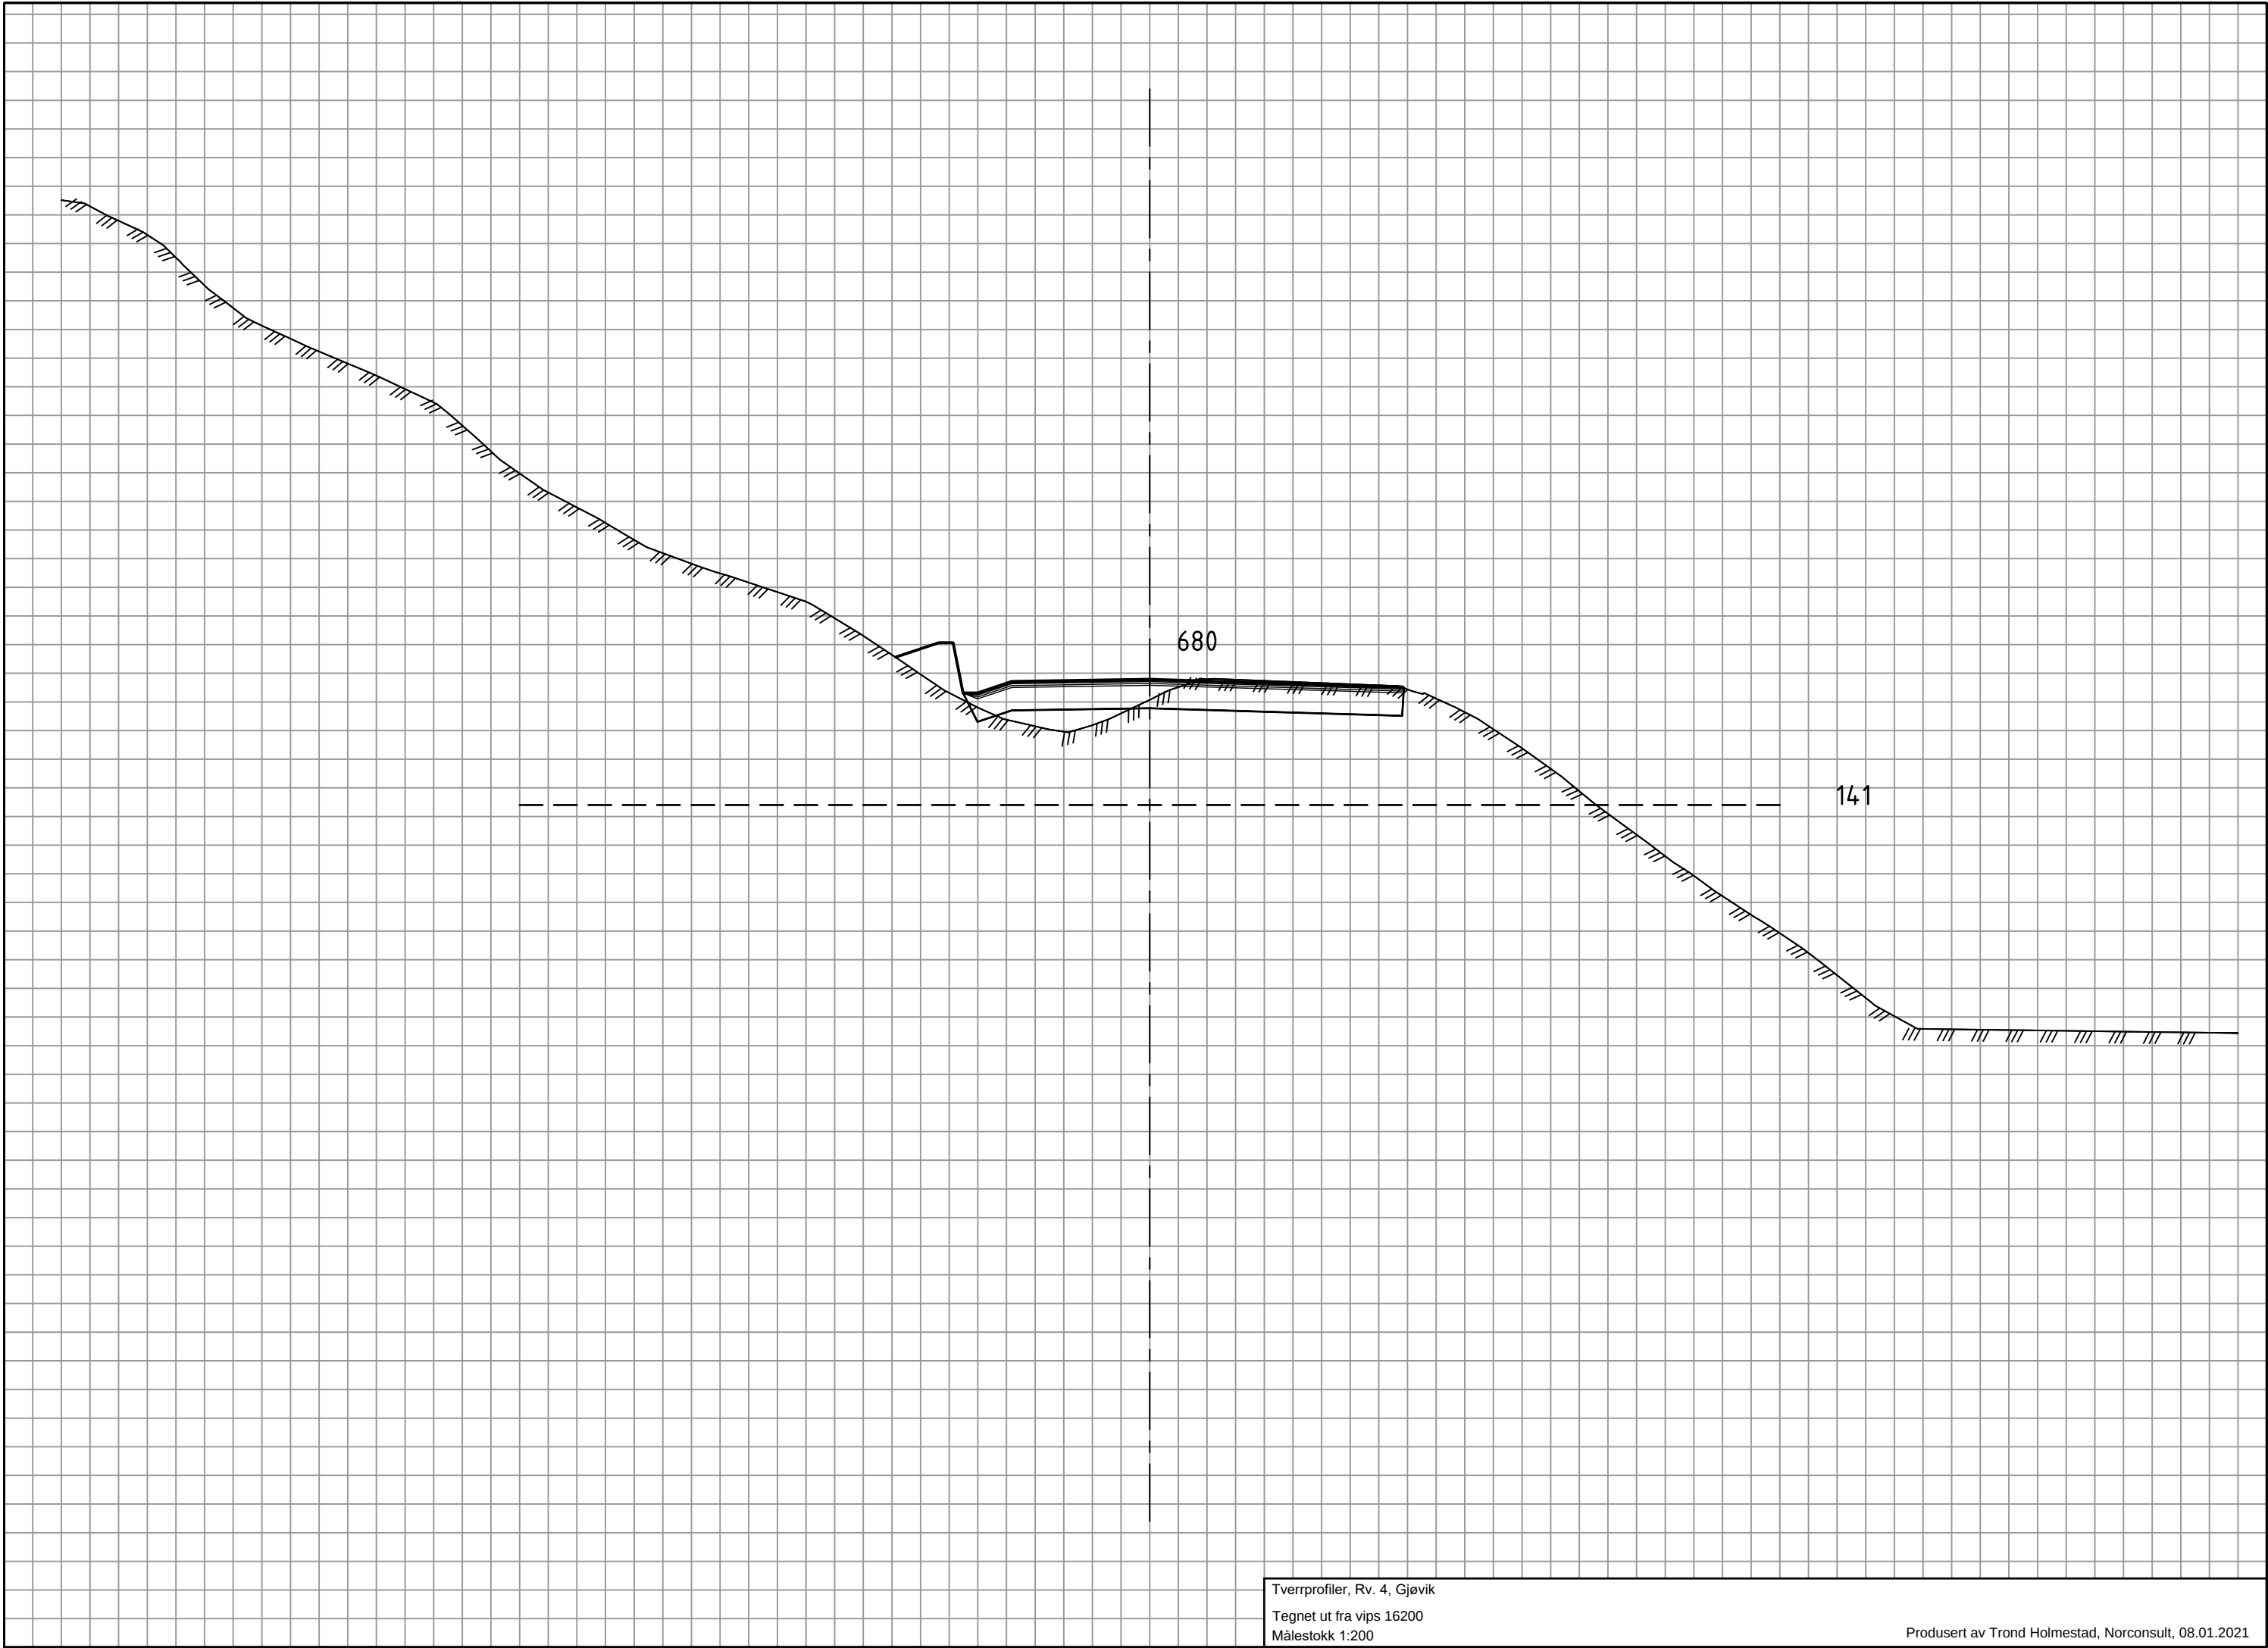


Tverrprofiler, Rv. 4, Gjøvik
Tegnet ut fra vips 16200
Målestokk 1:200

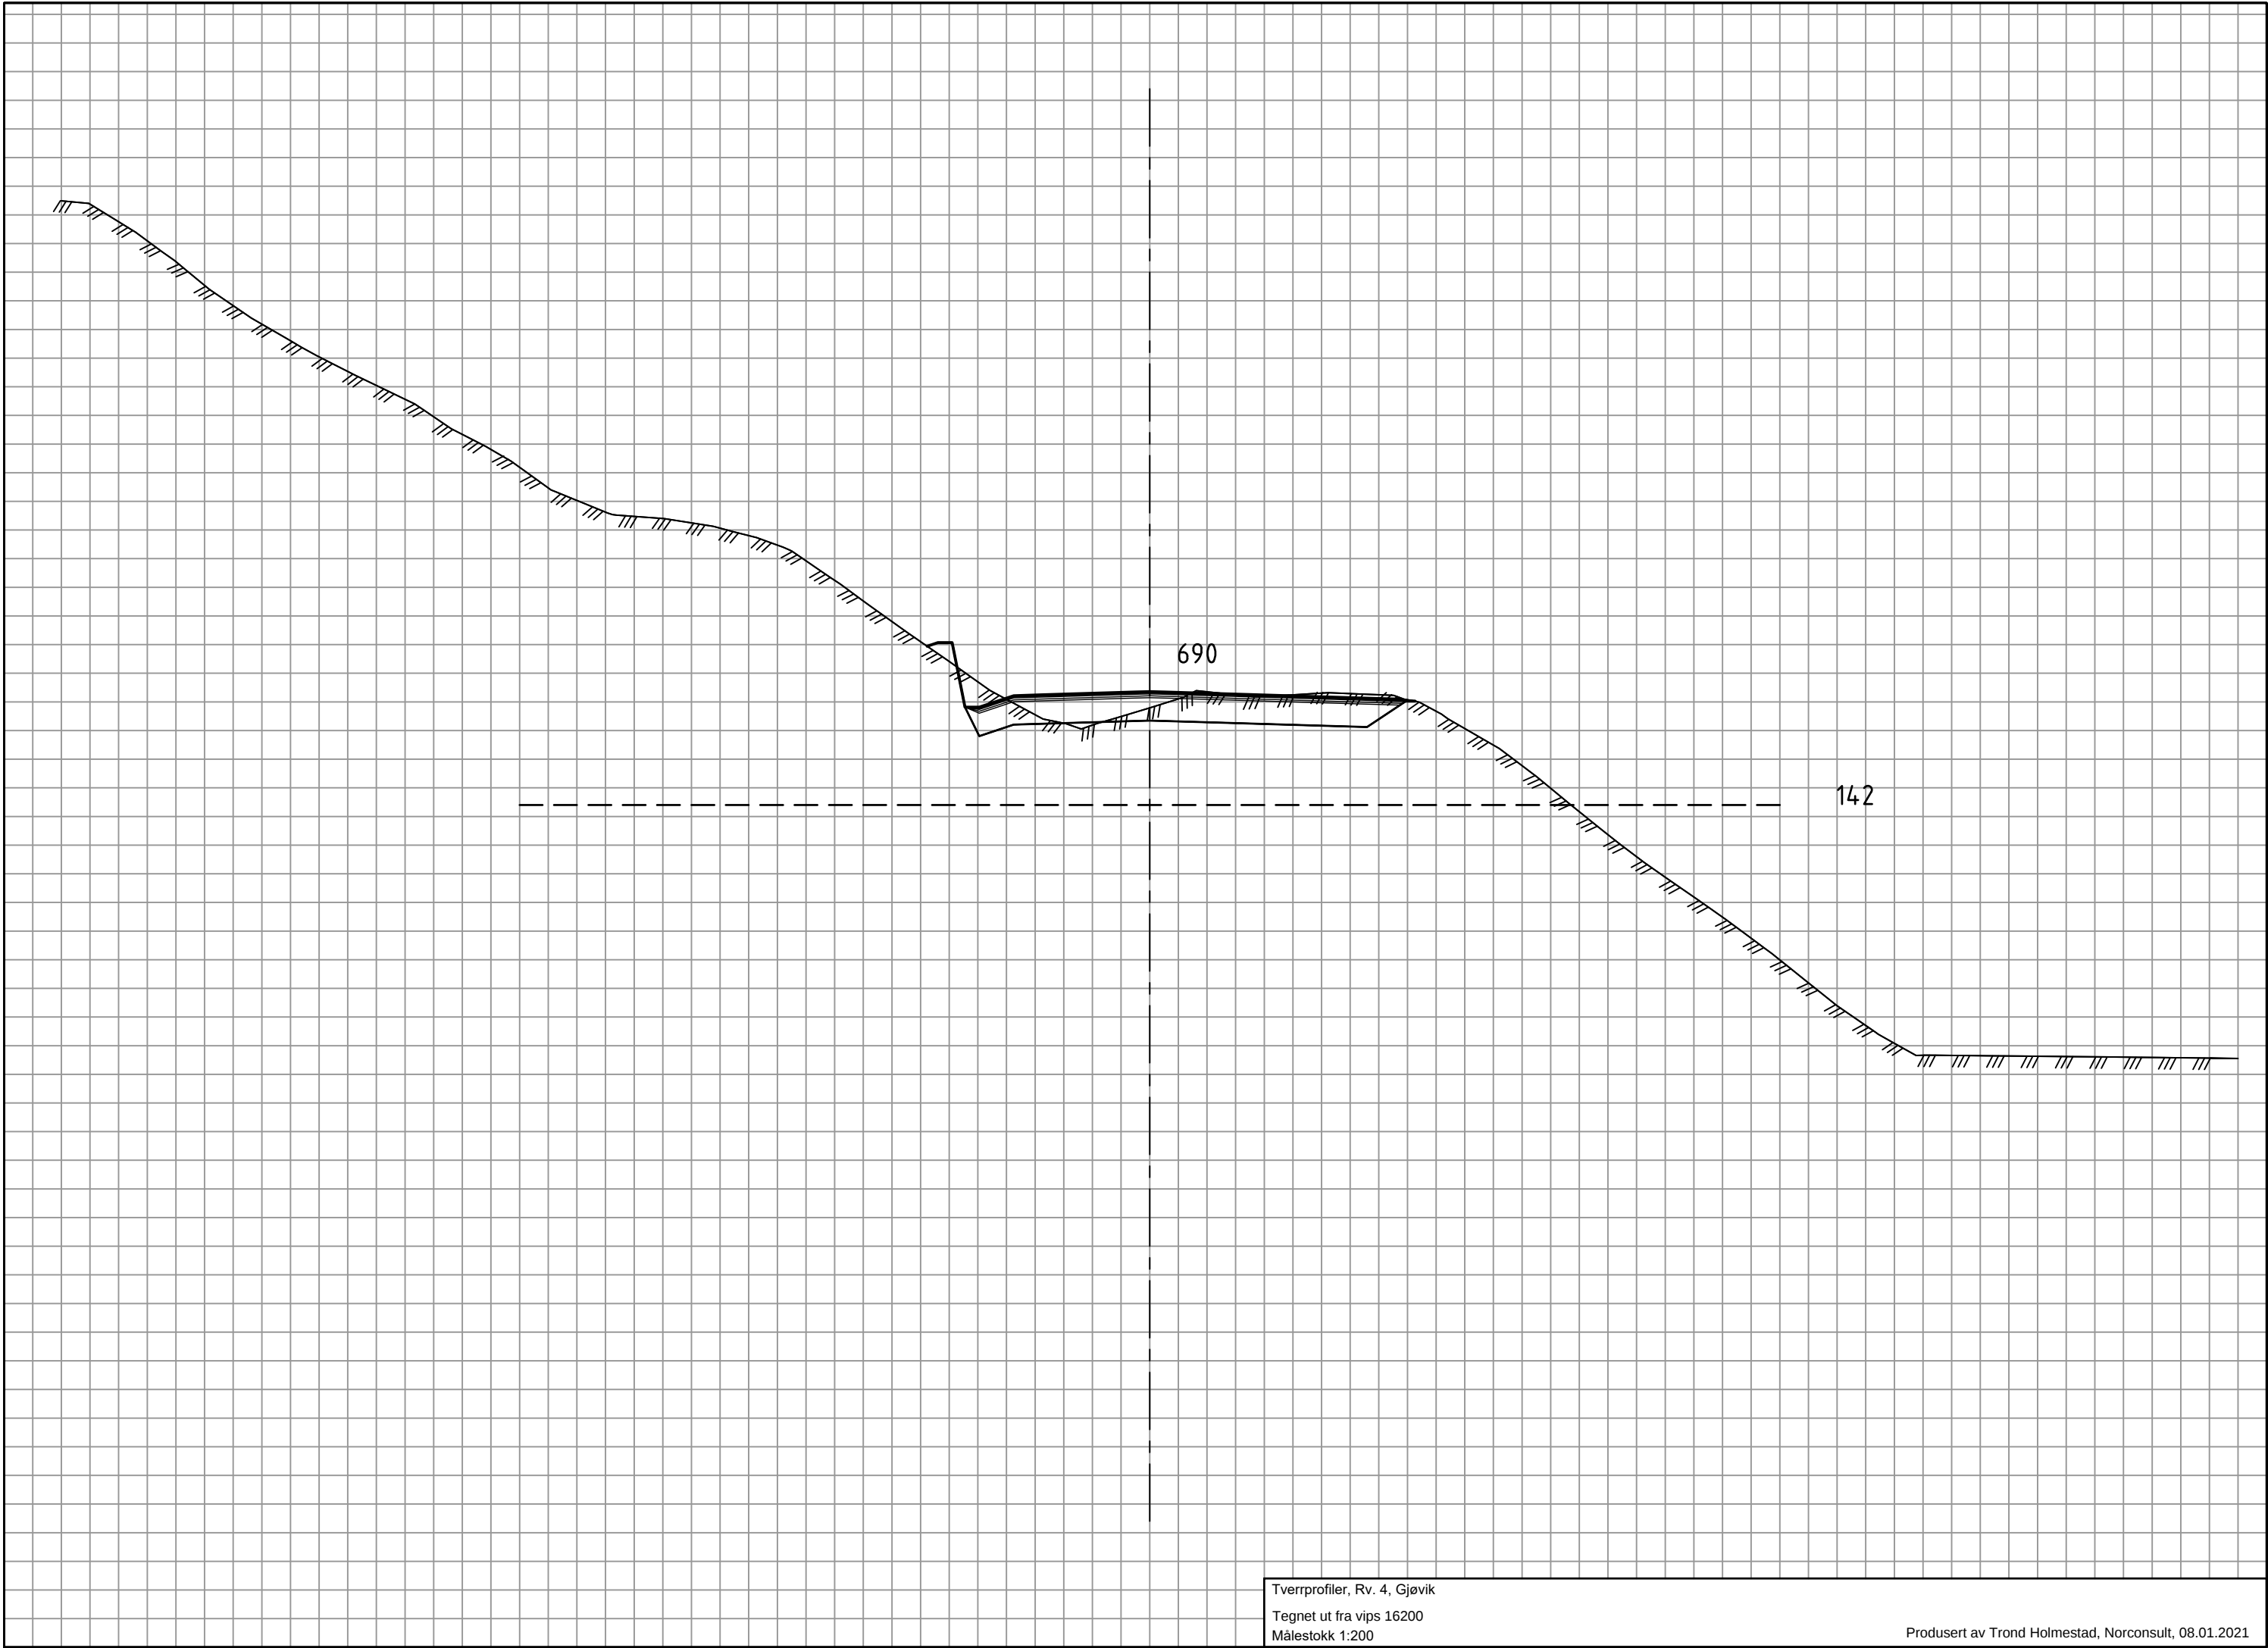


Tverrprofiler, Rv. 4, Gjøvik
Tegnet ut fra vips 16200
Målestokk 1:200

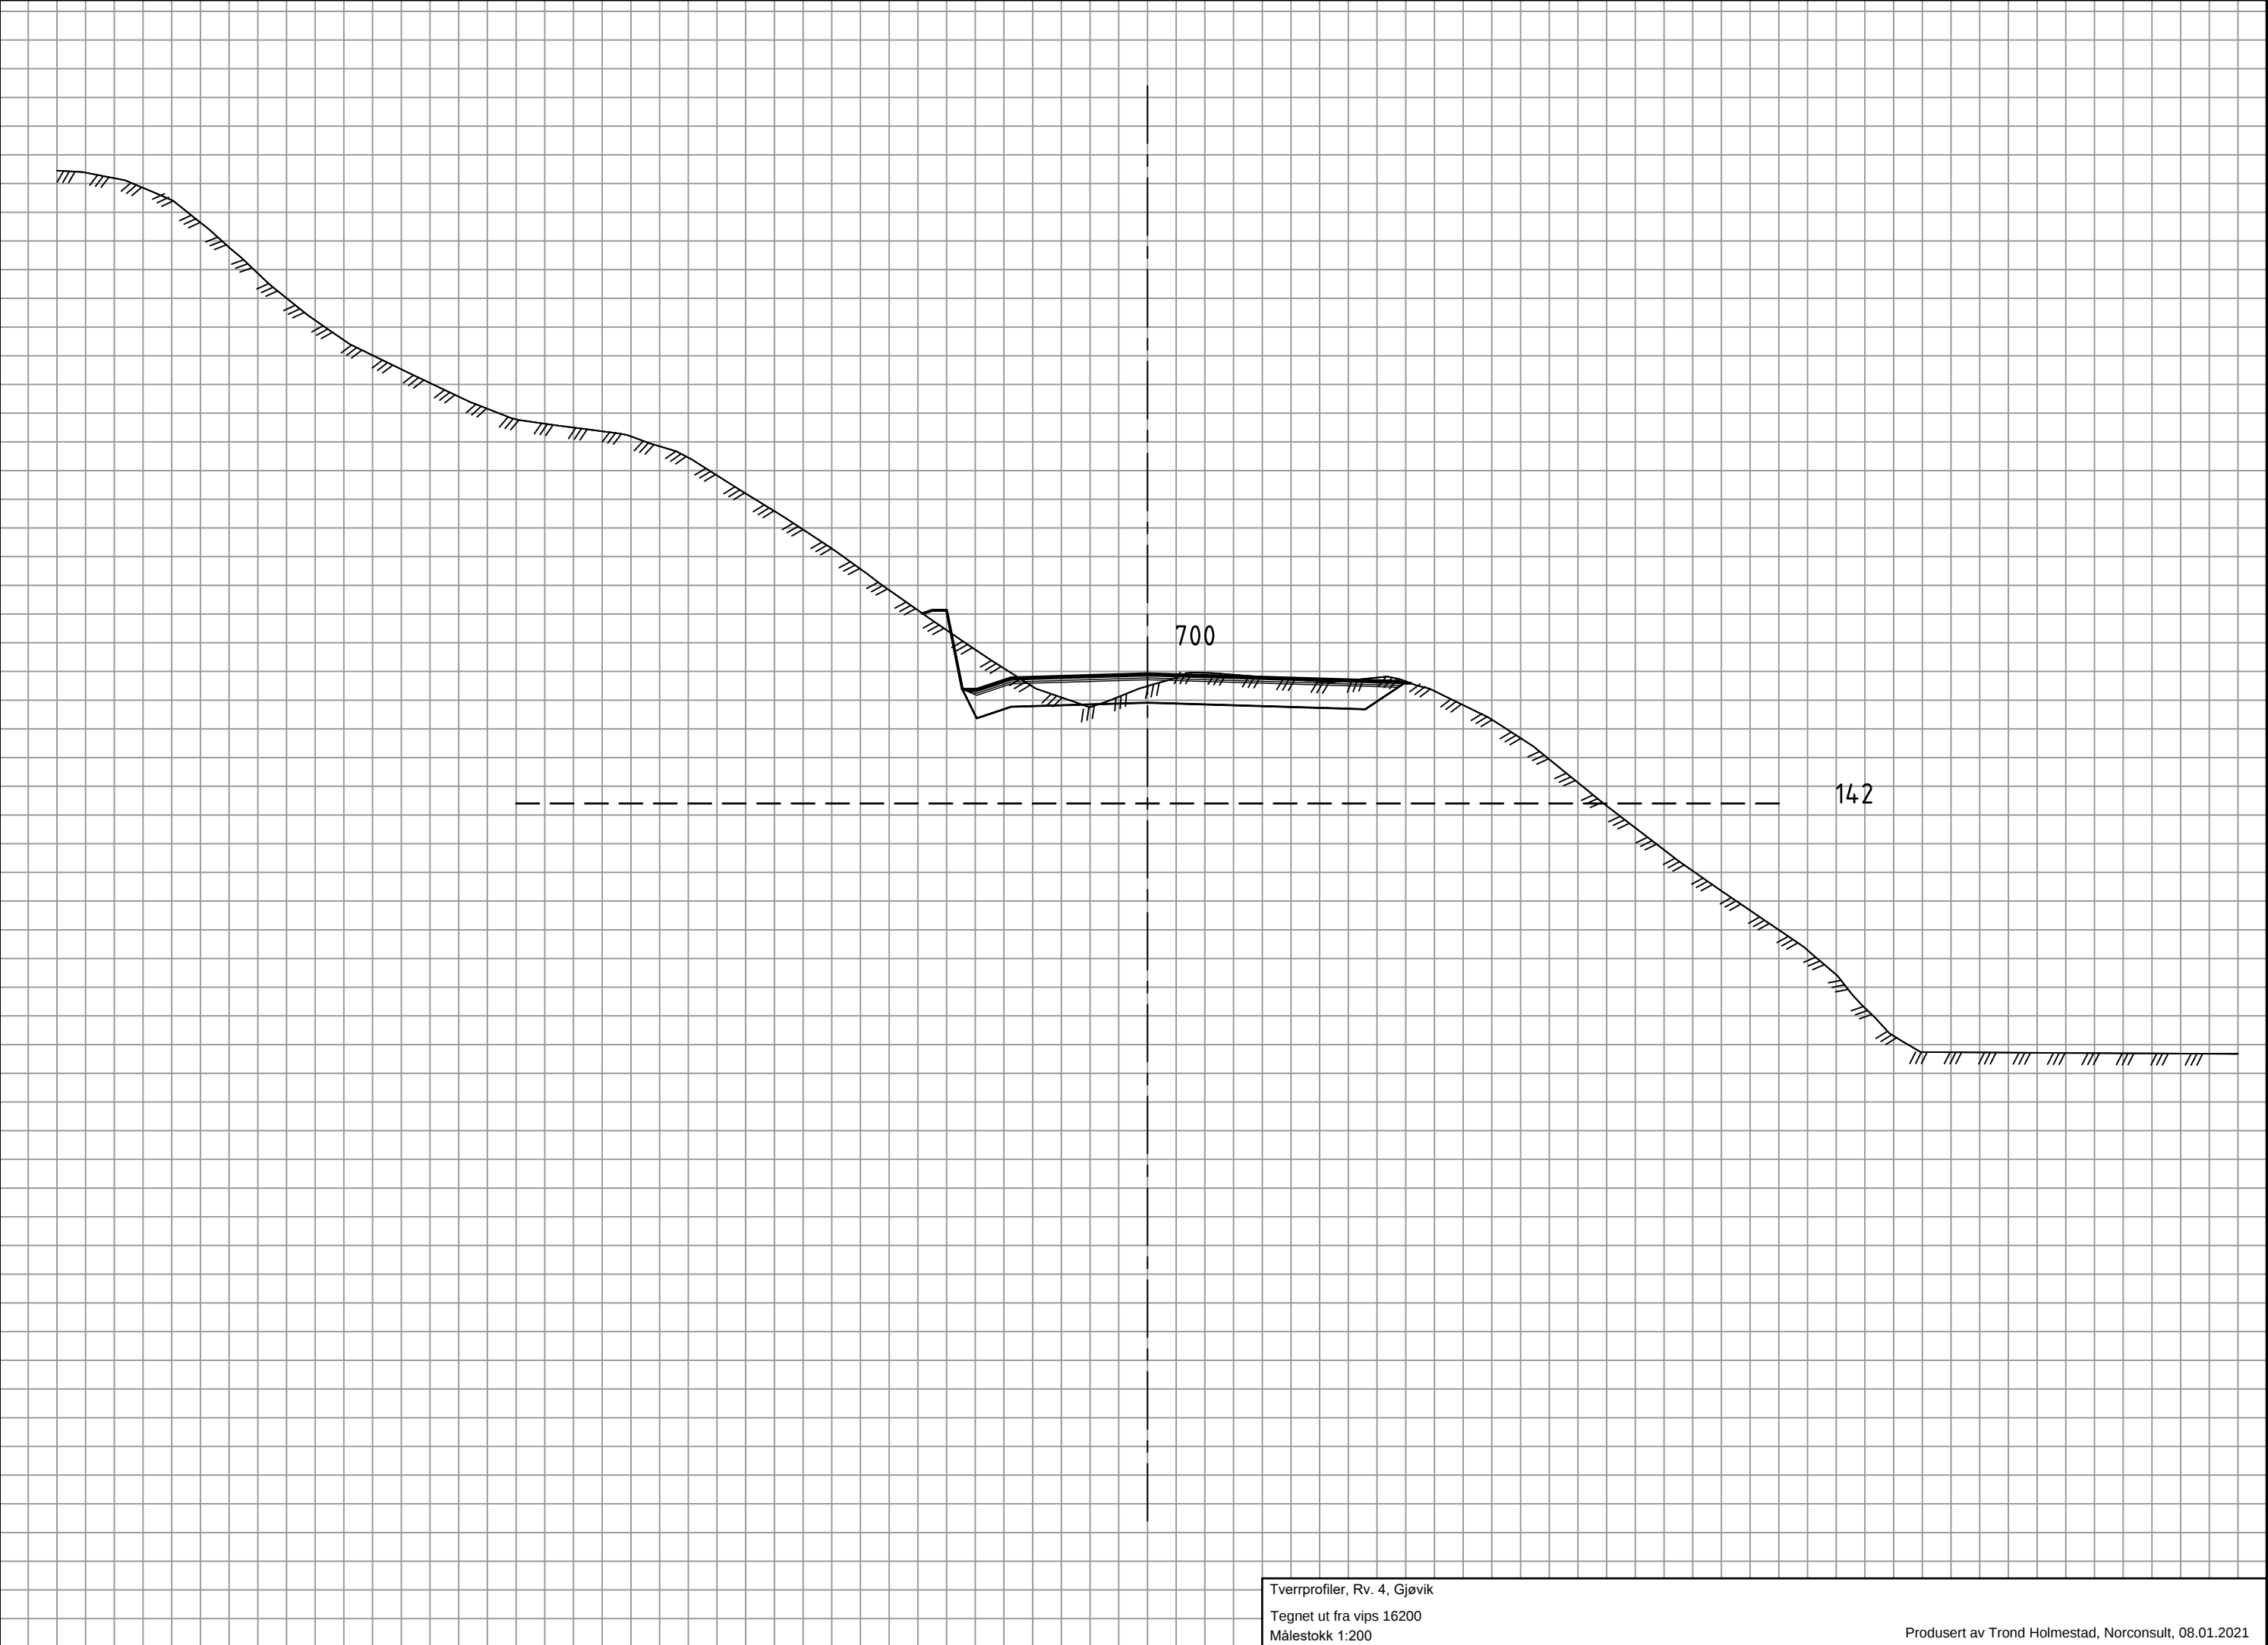

Tverrprofiler, Rv. 4, Gjøvik
Tegnet ut fra vips 16200
Målestokk 1:200

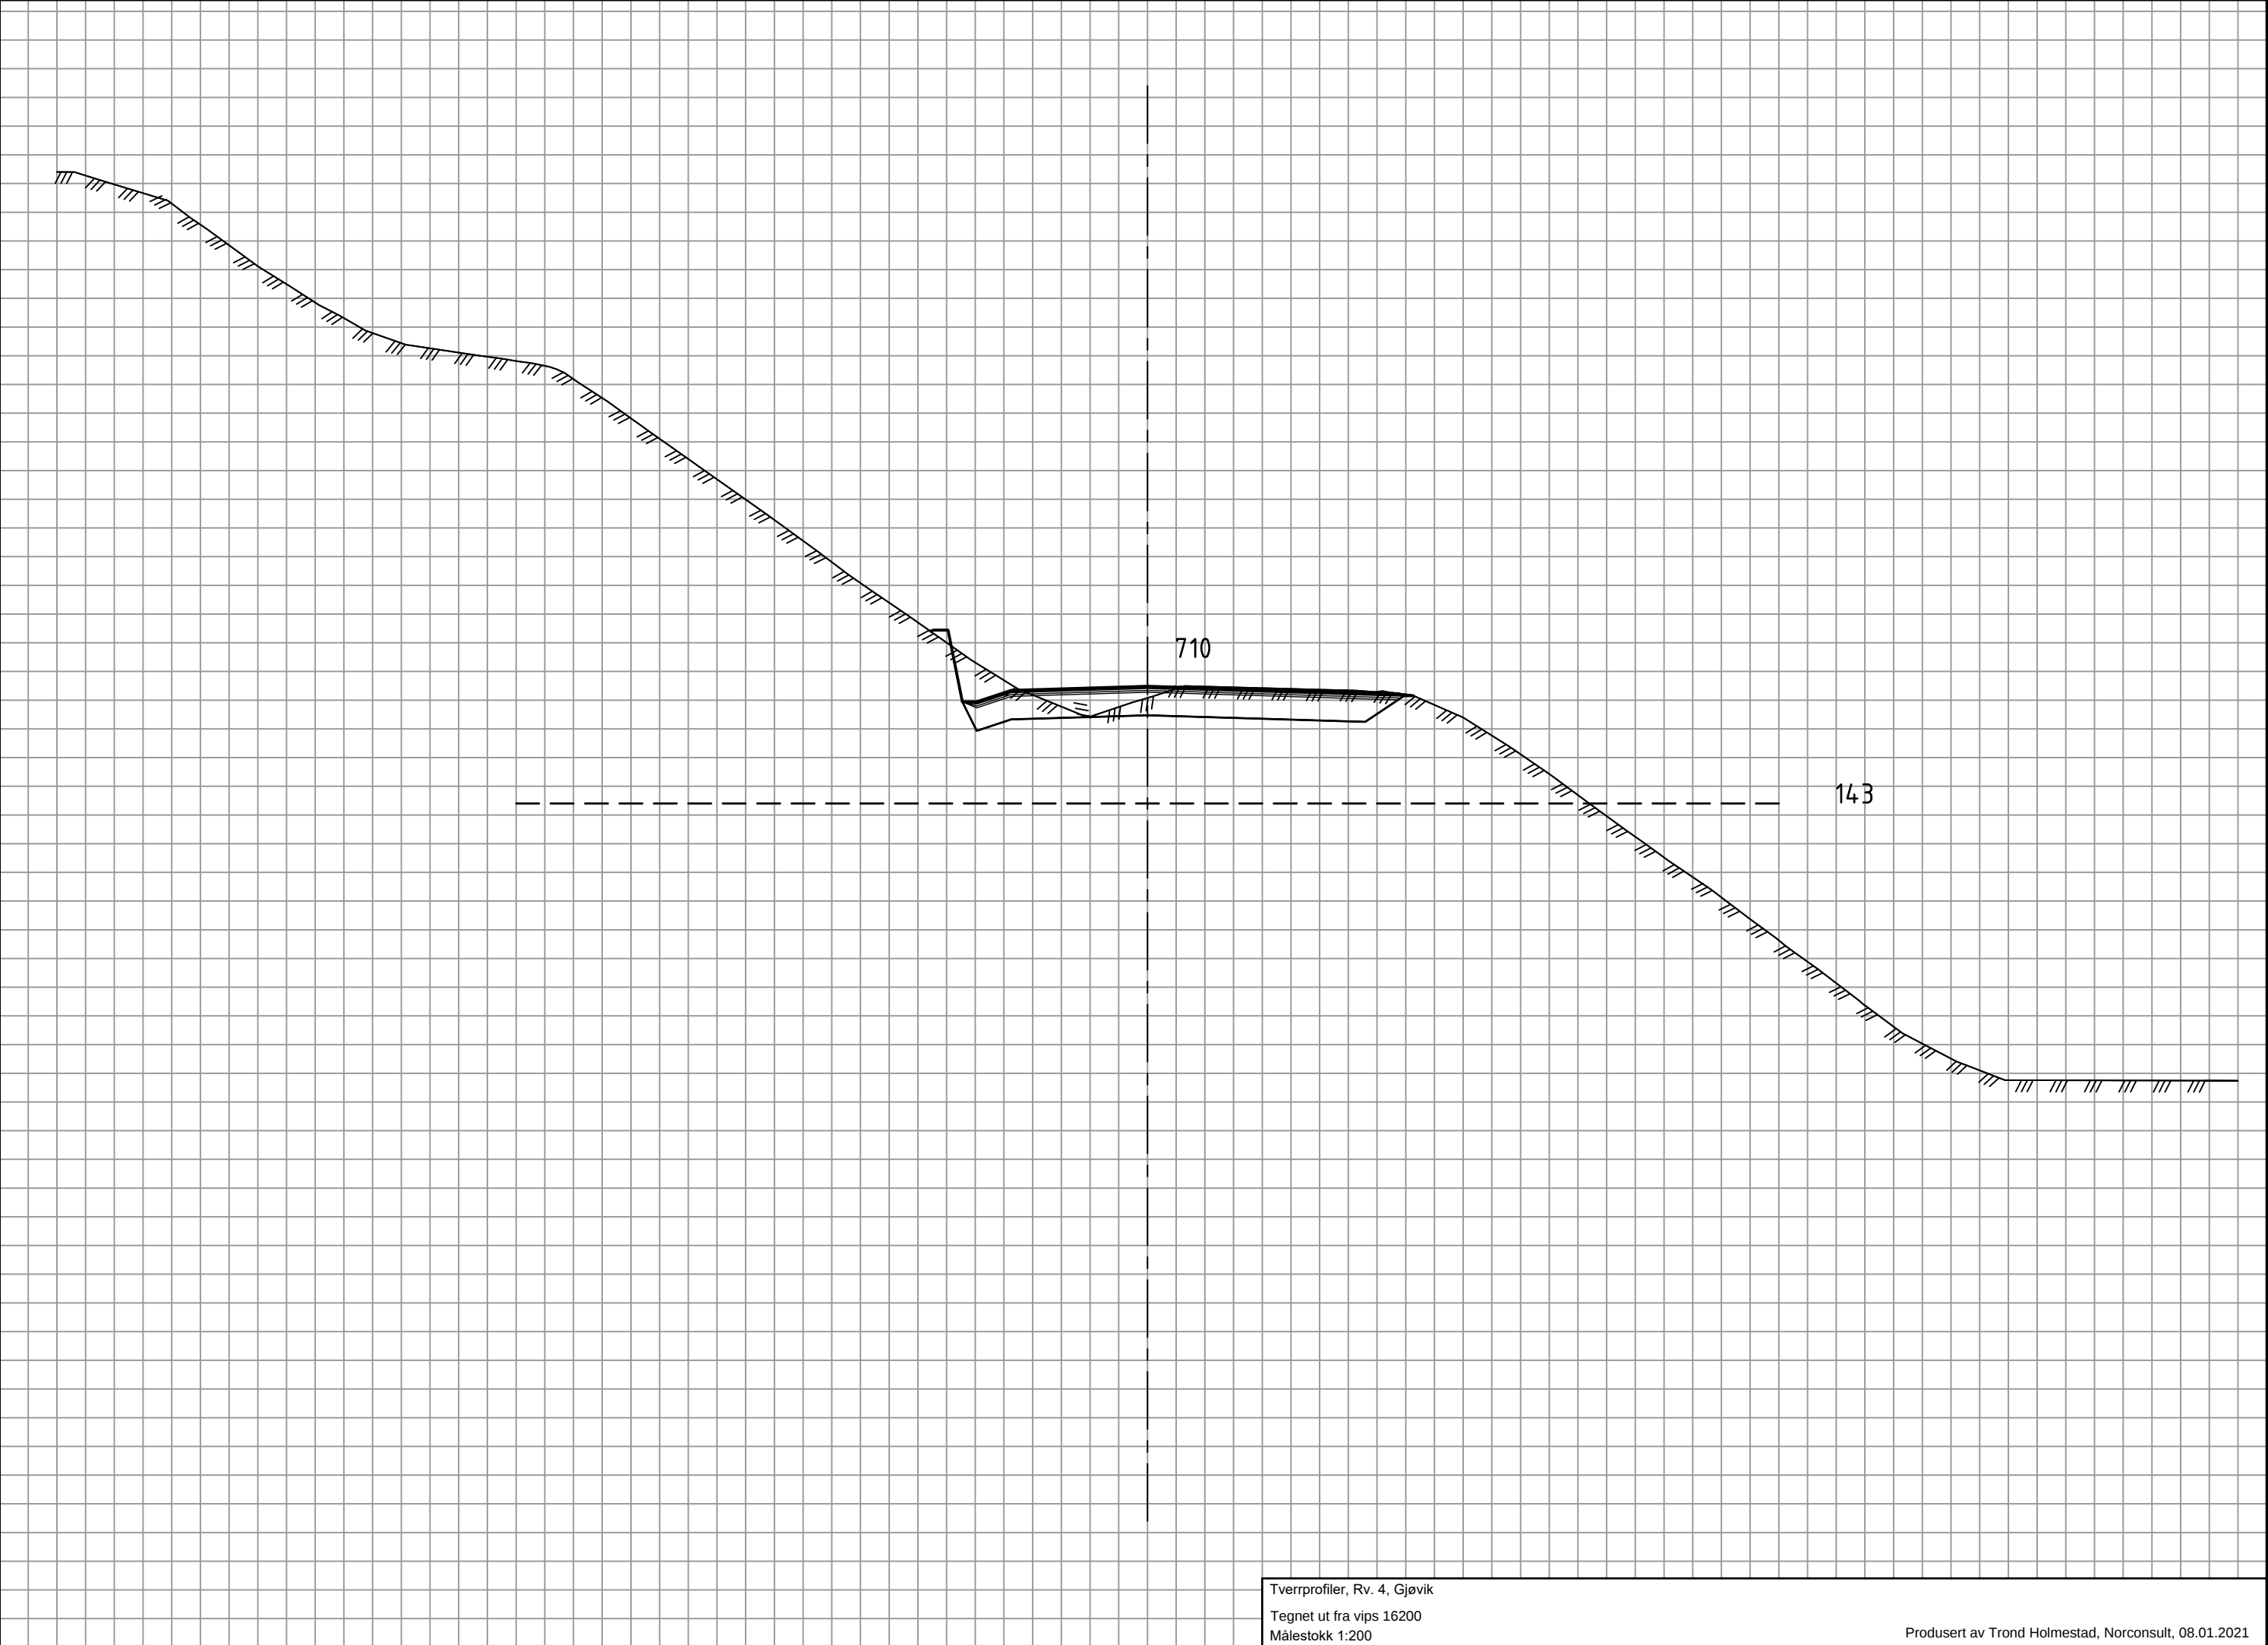


Tverrprofiler, Rv. 4, Gjøvik
Tegnet ut fra vips 16200
Målestokk 1:200

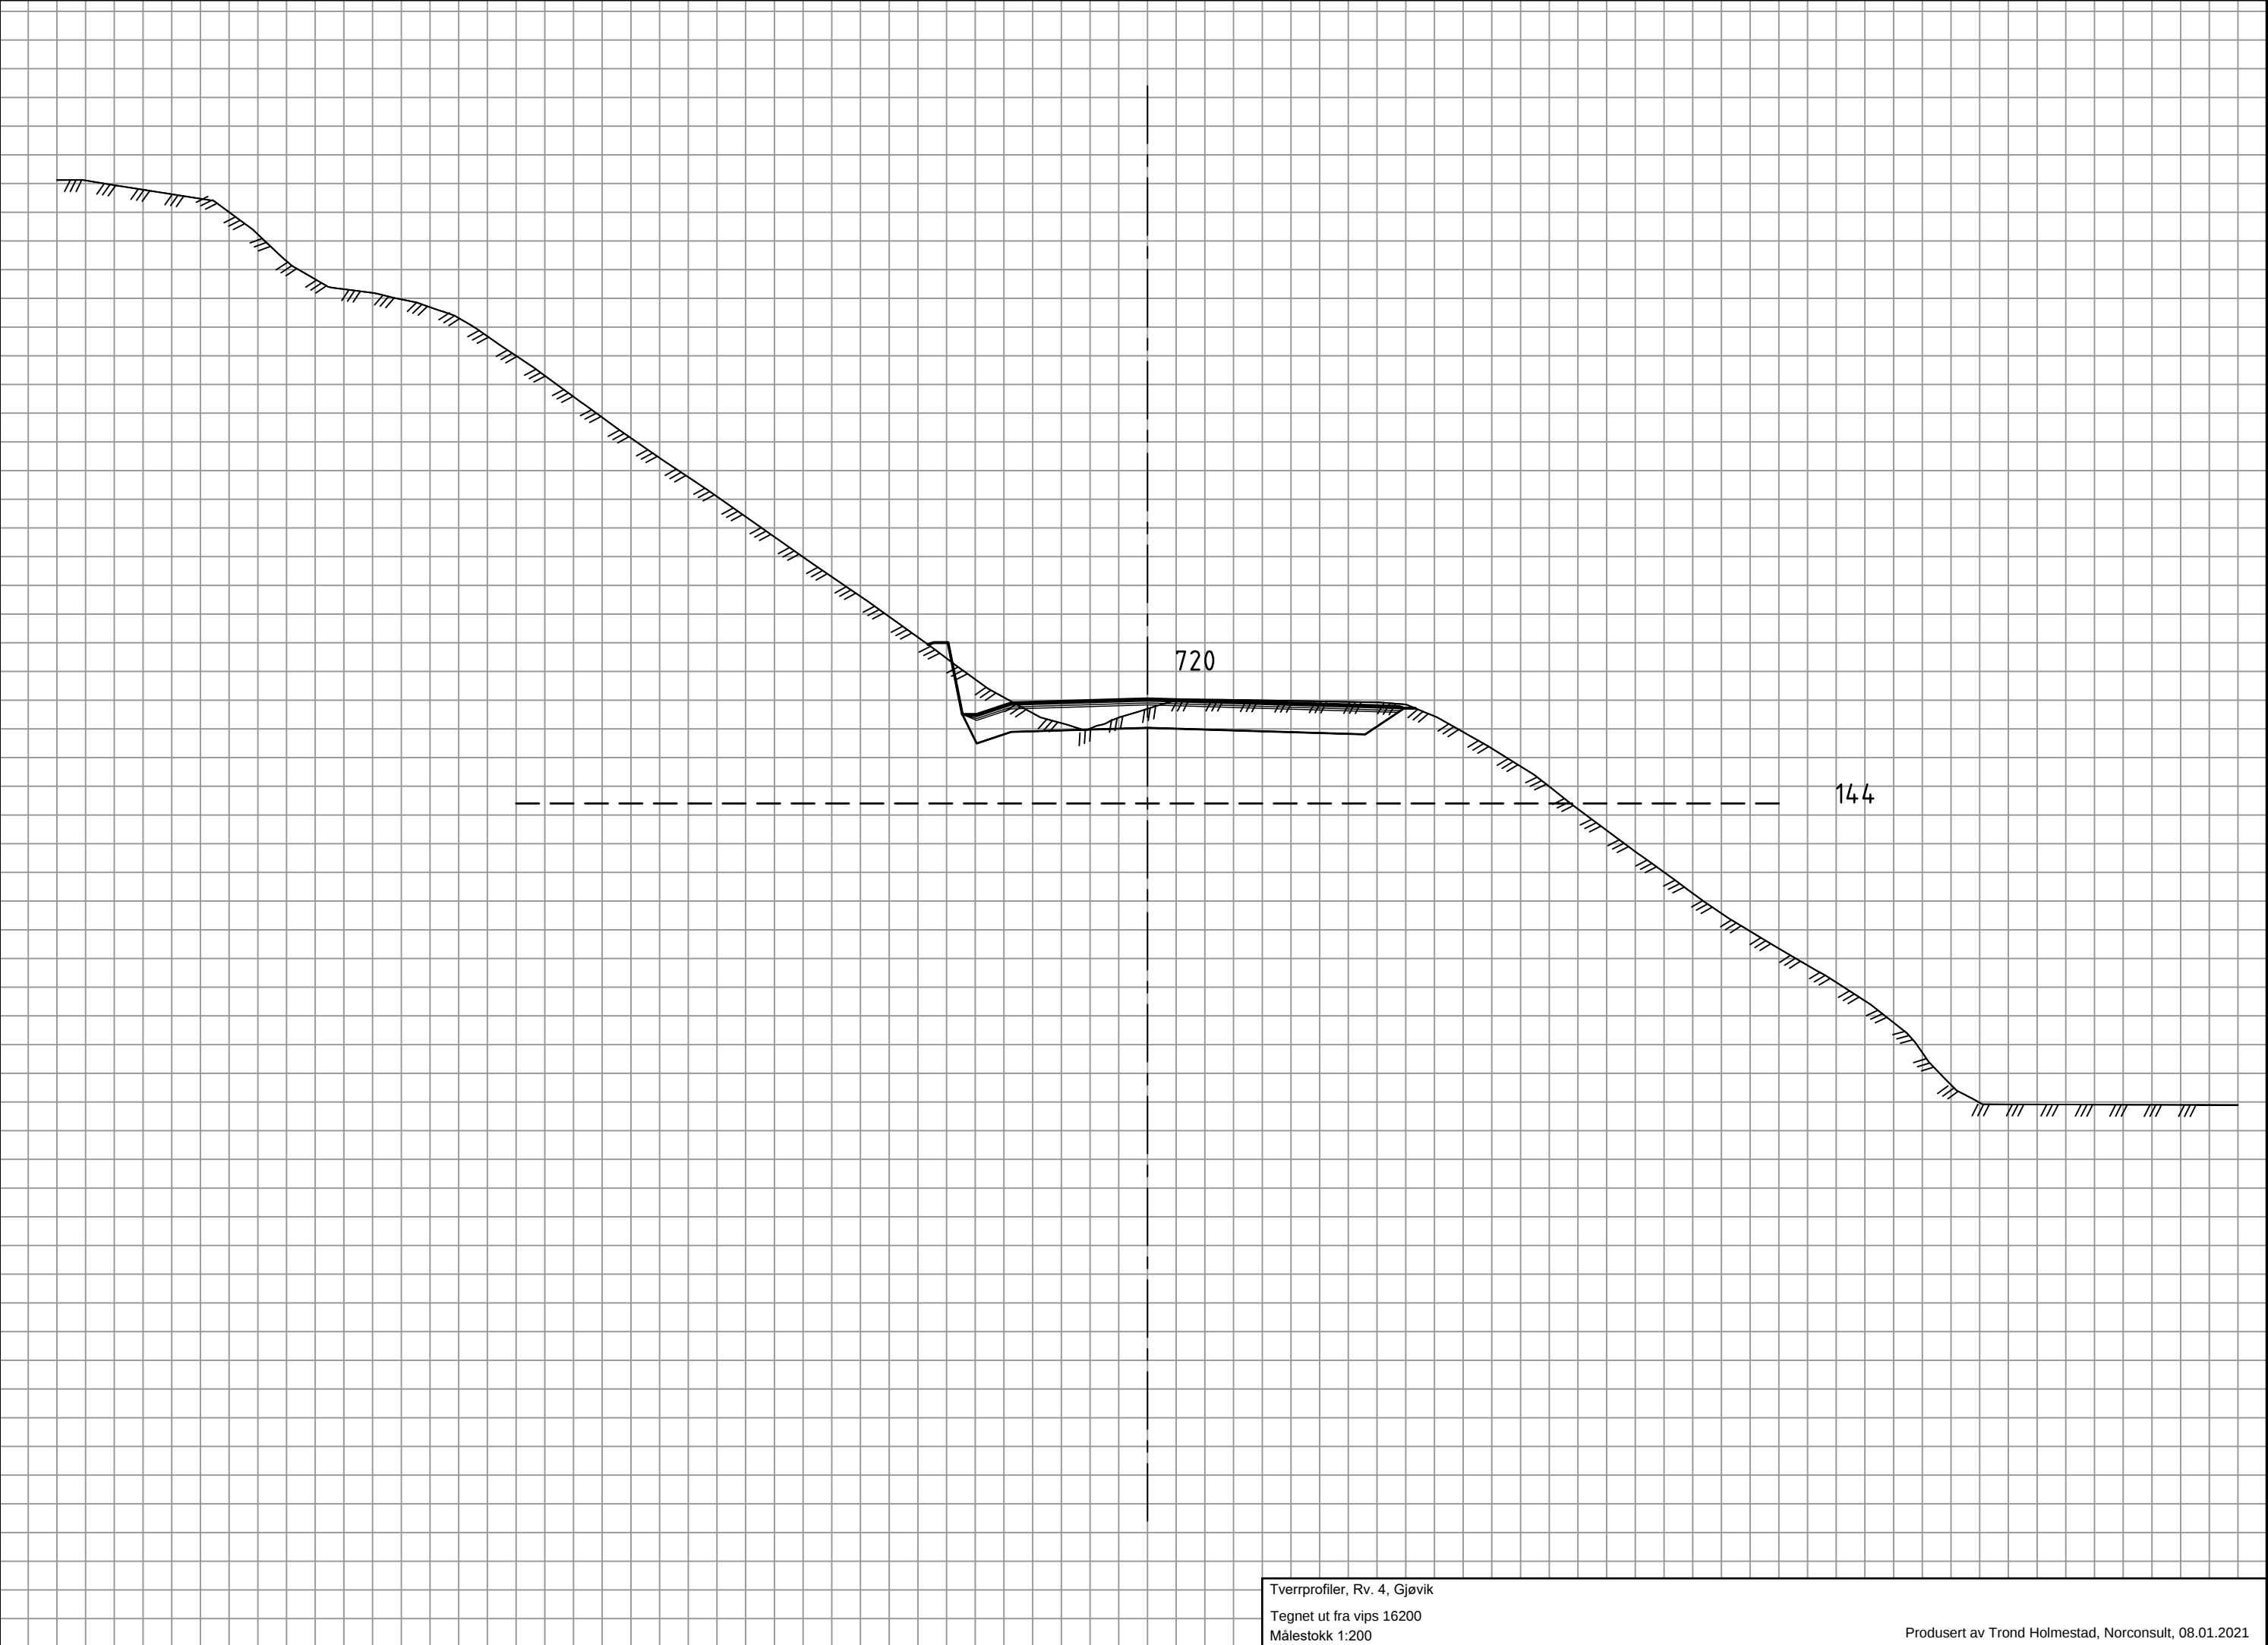

Tverrprofiler, Rv. 4, Gjøvik
Tegnet ut fra vips 16200
Målestokk 1:200


Produsert av Trond Holmestad, Norconsult, 08.01.2021

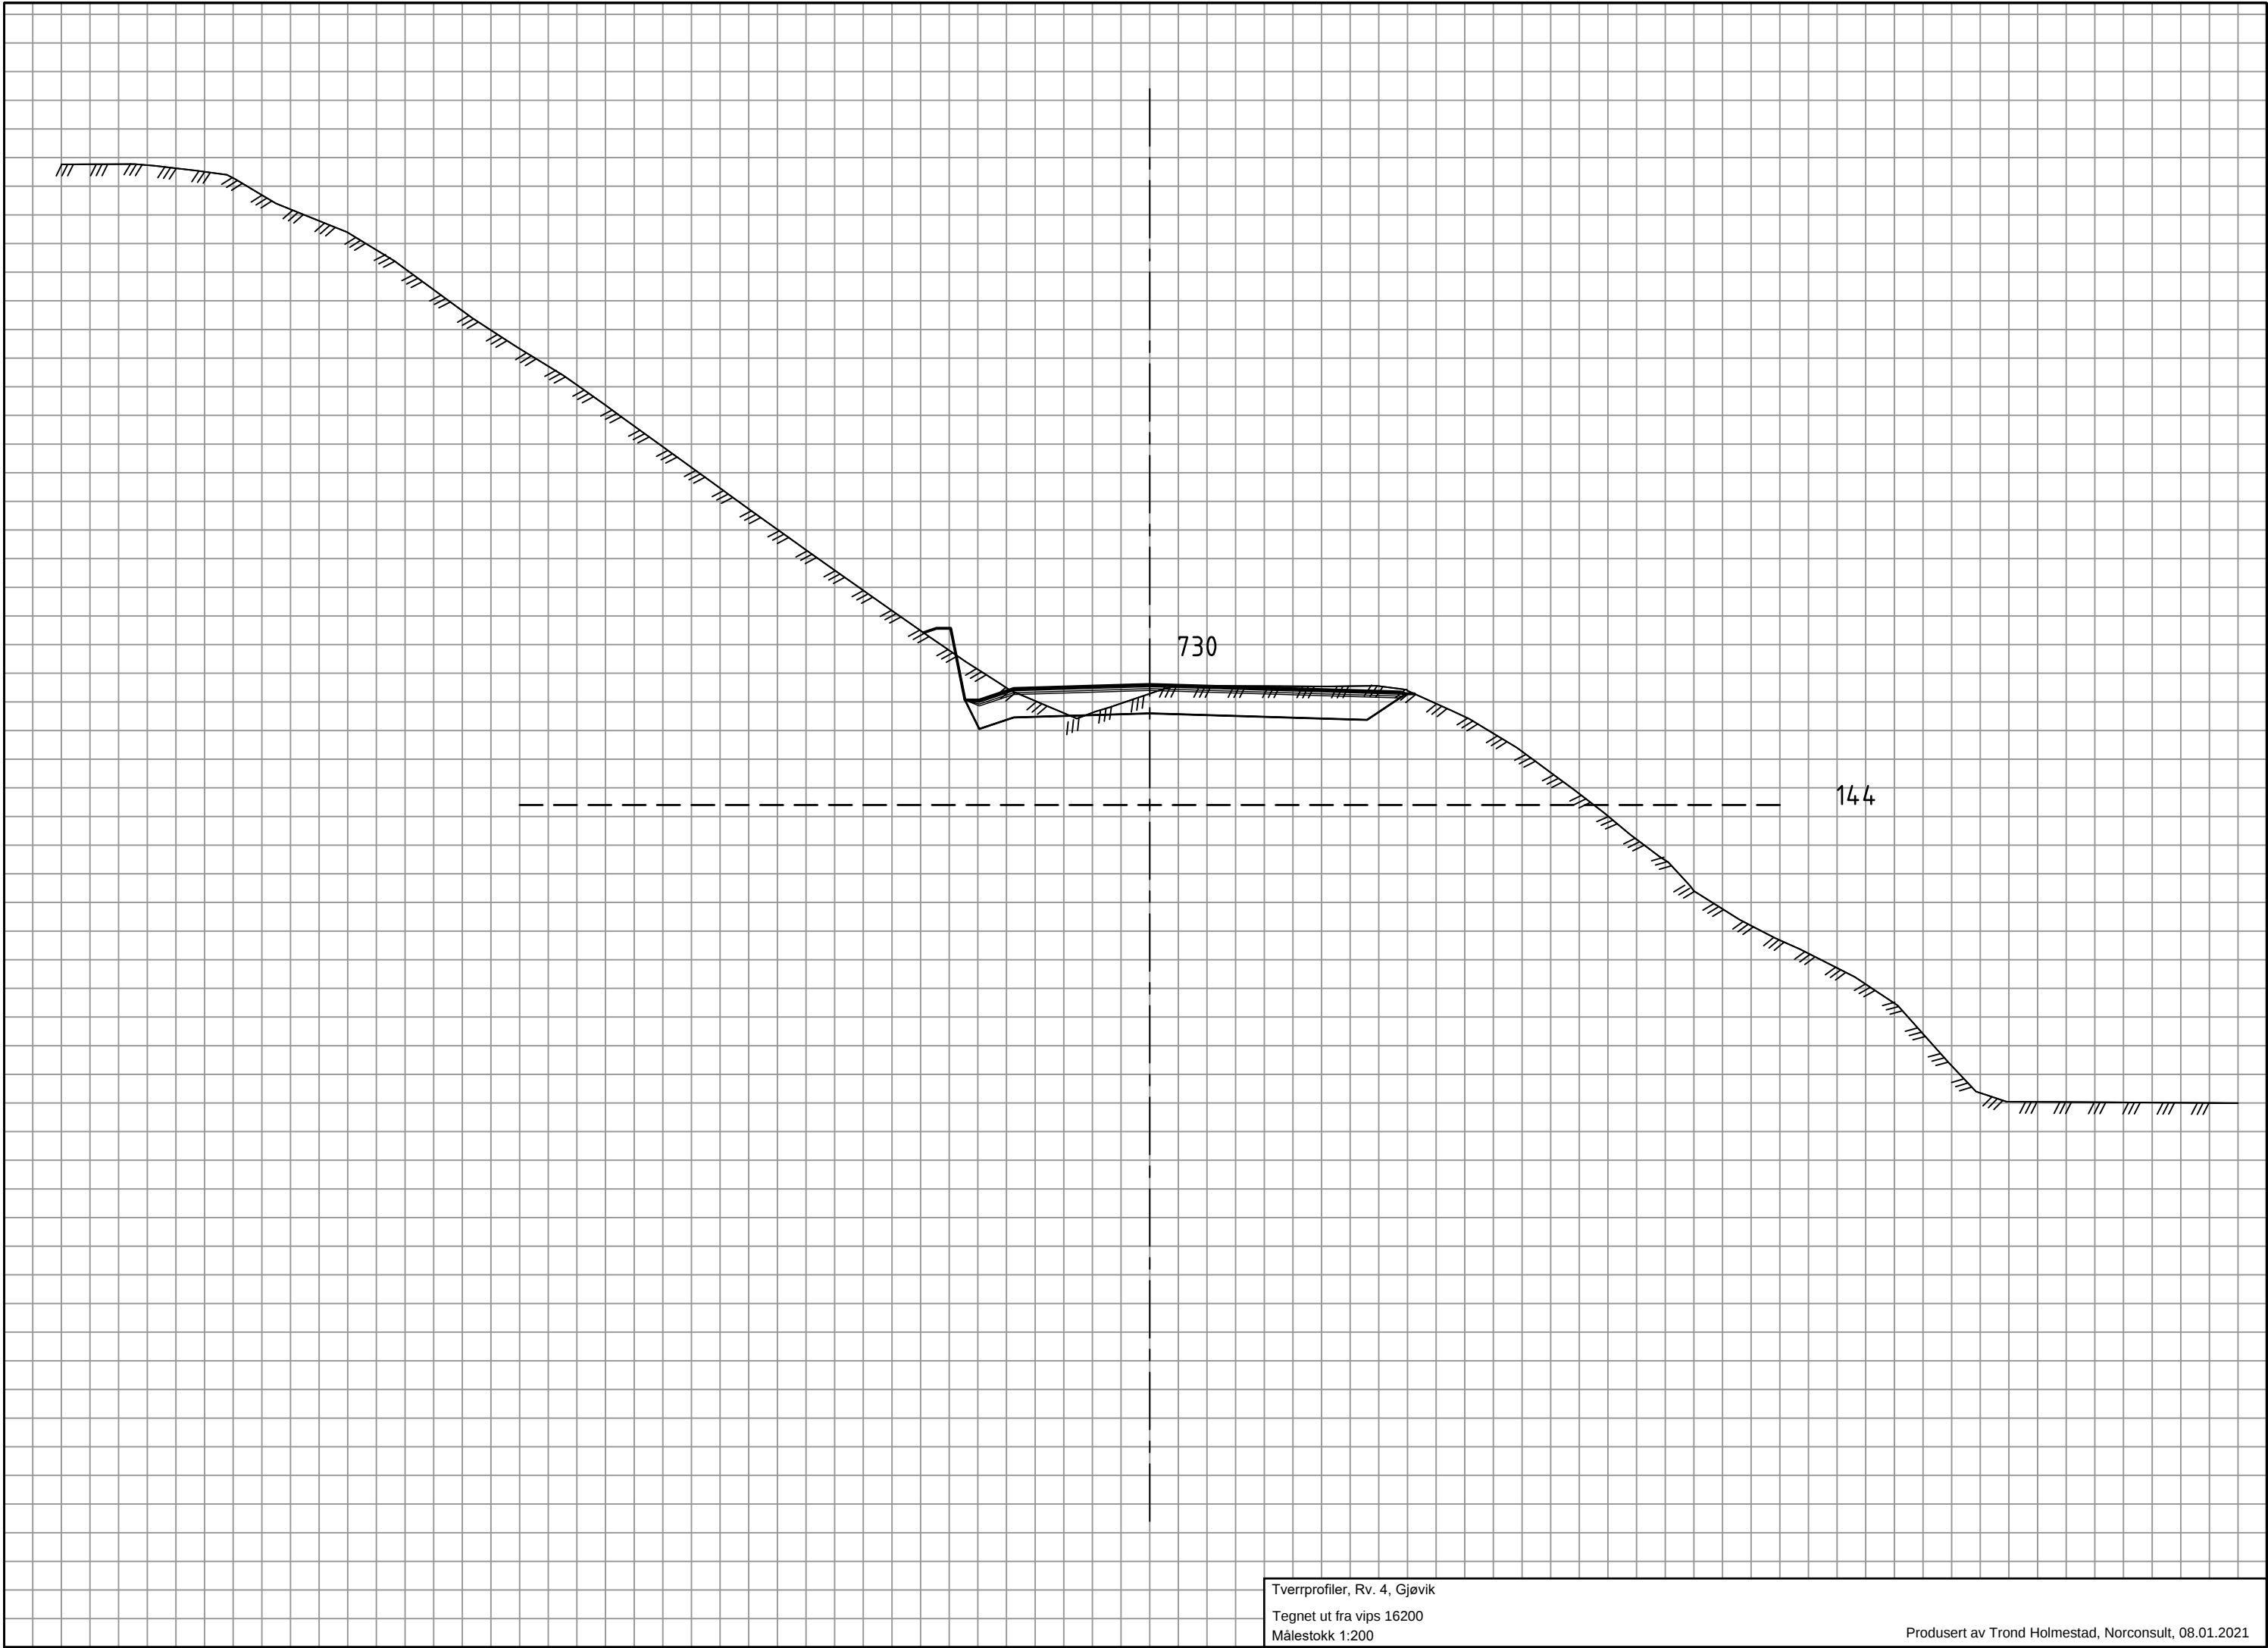


Tverrprofiler, Rv. 4, Gjøvik
Tegnet ut fra vips 16200
Målestokk 1:200




Tverrprofiler, Rv. 4, Gjøvik
Tegnet ut fra vips 16200
Målestokk 1:200

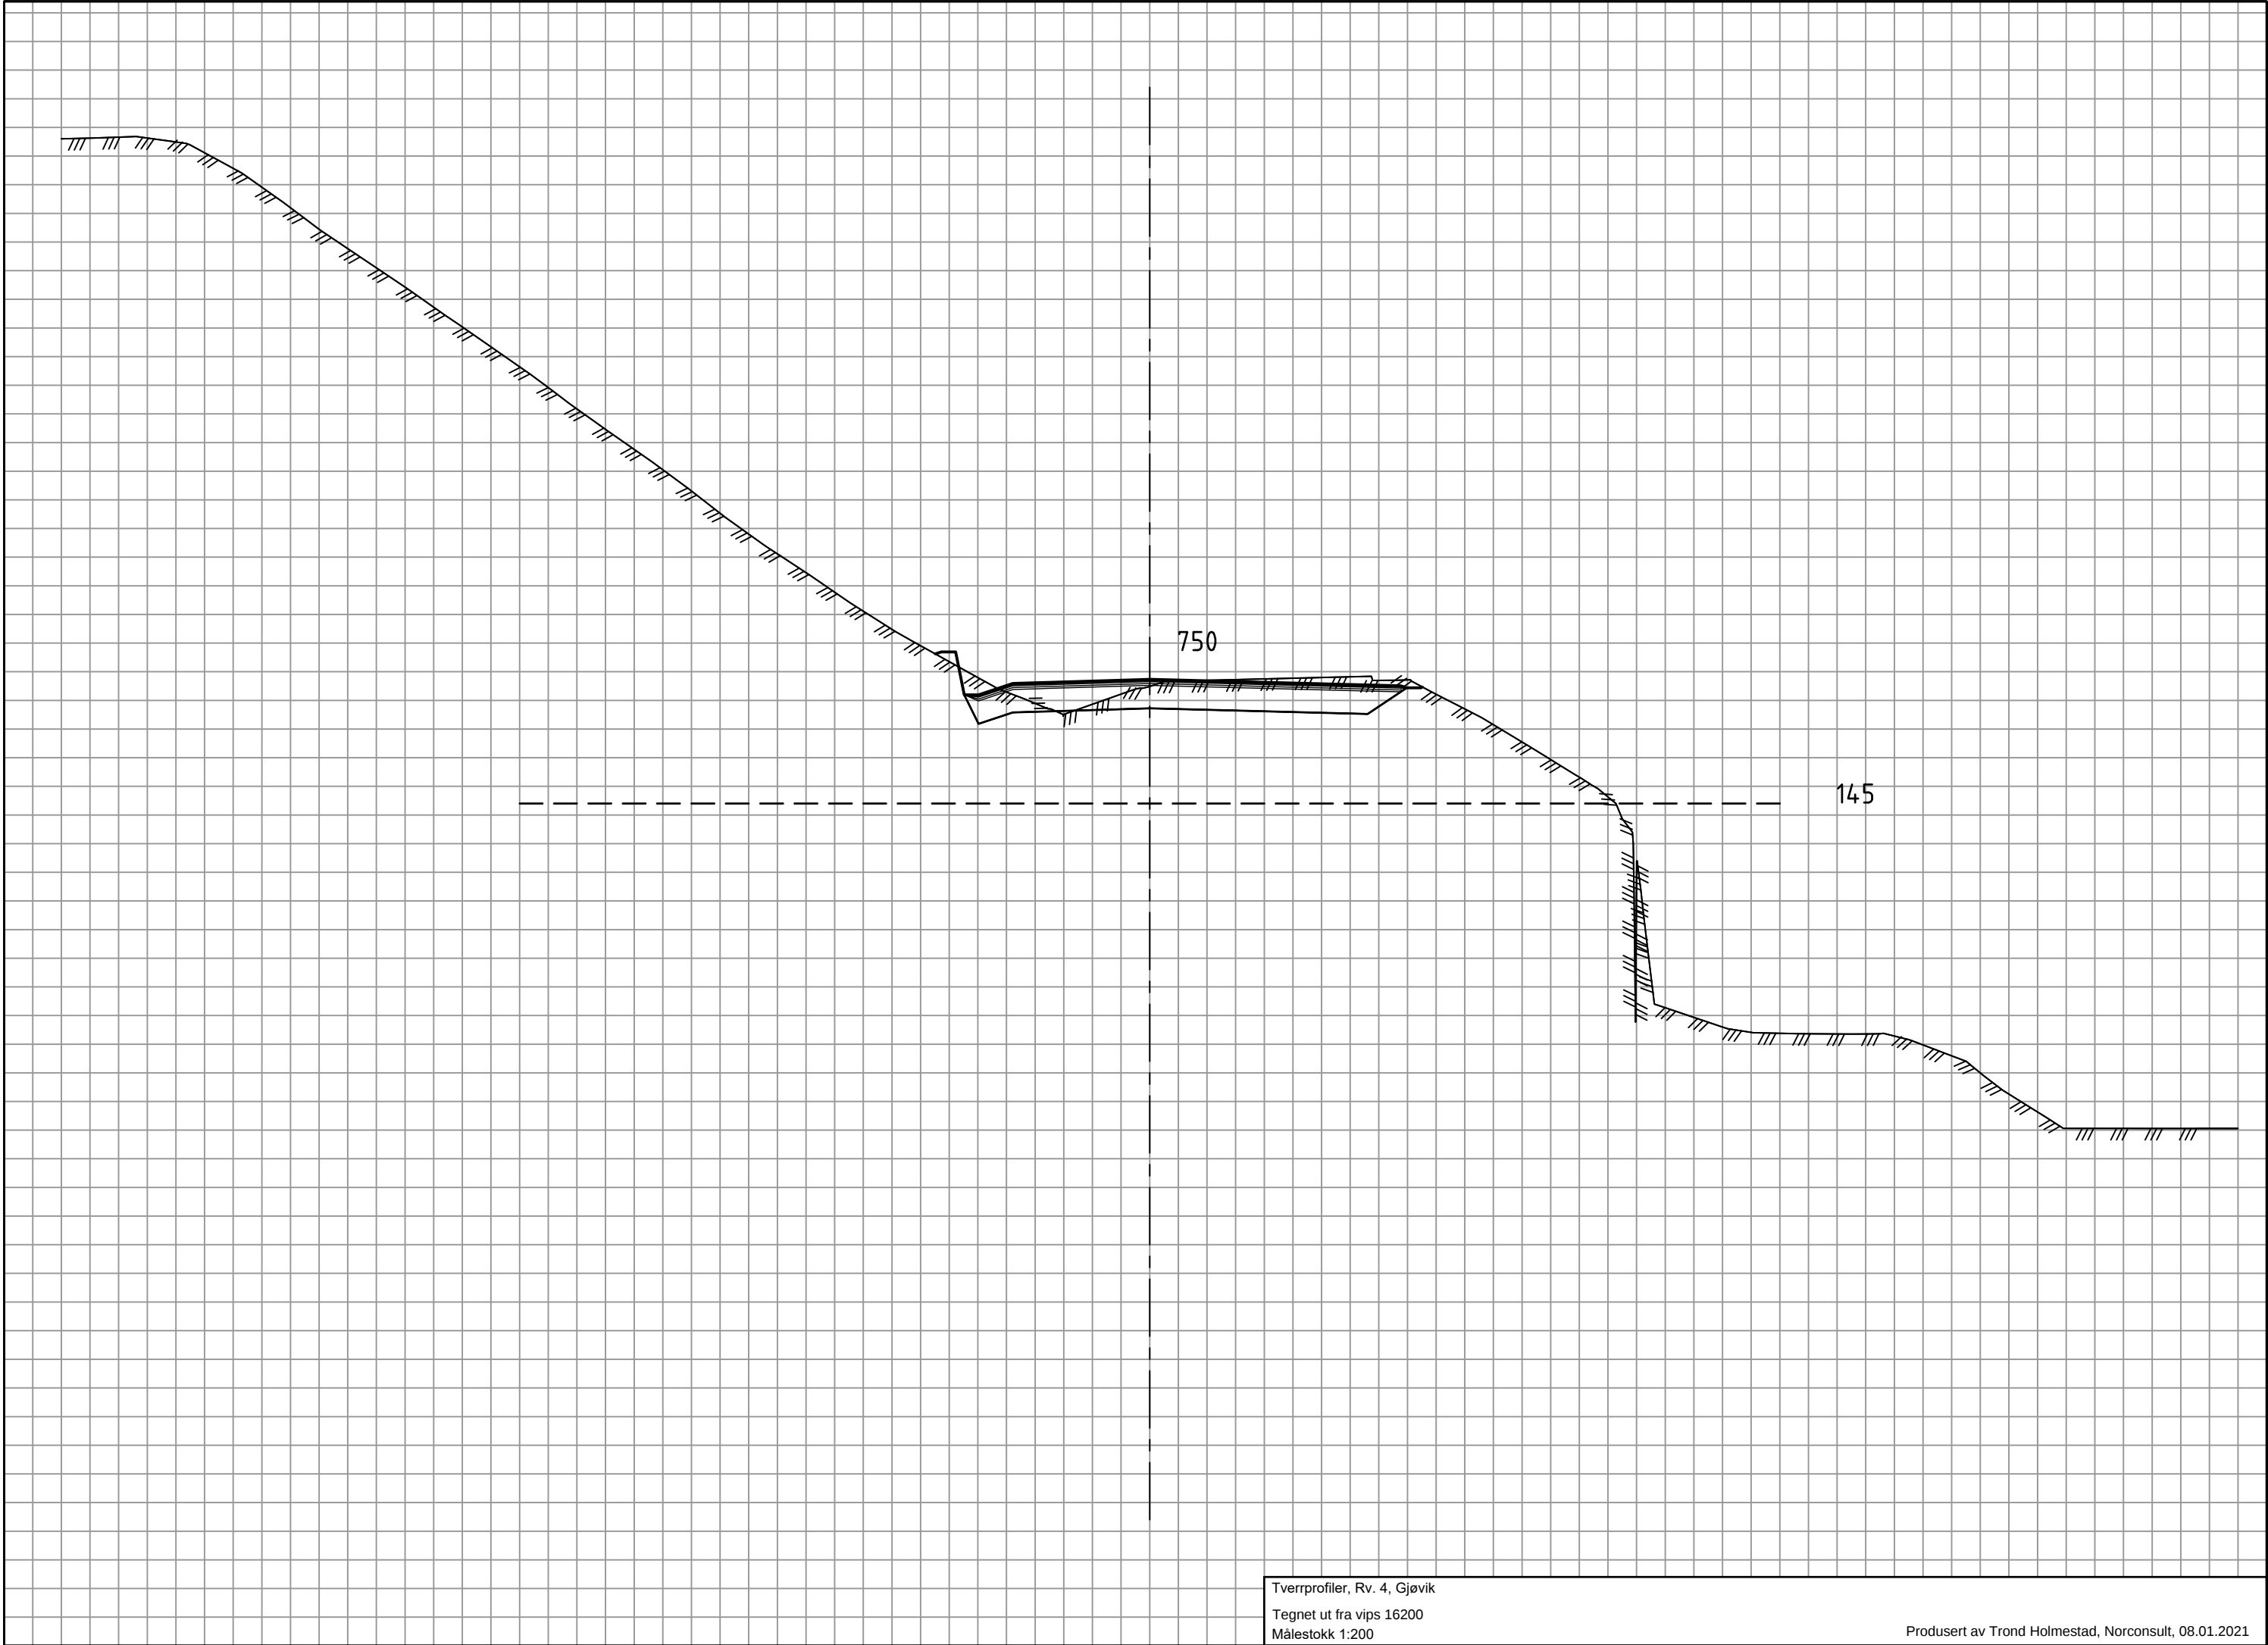


Tverrprofiler, Rv. 4, Gjøvik
Tegnet ut fra vips 16200
Målestokk 1:200

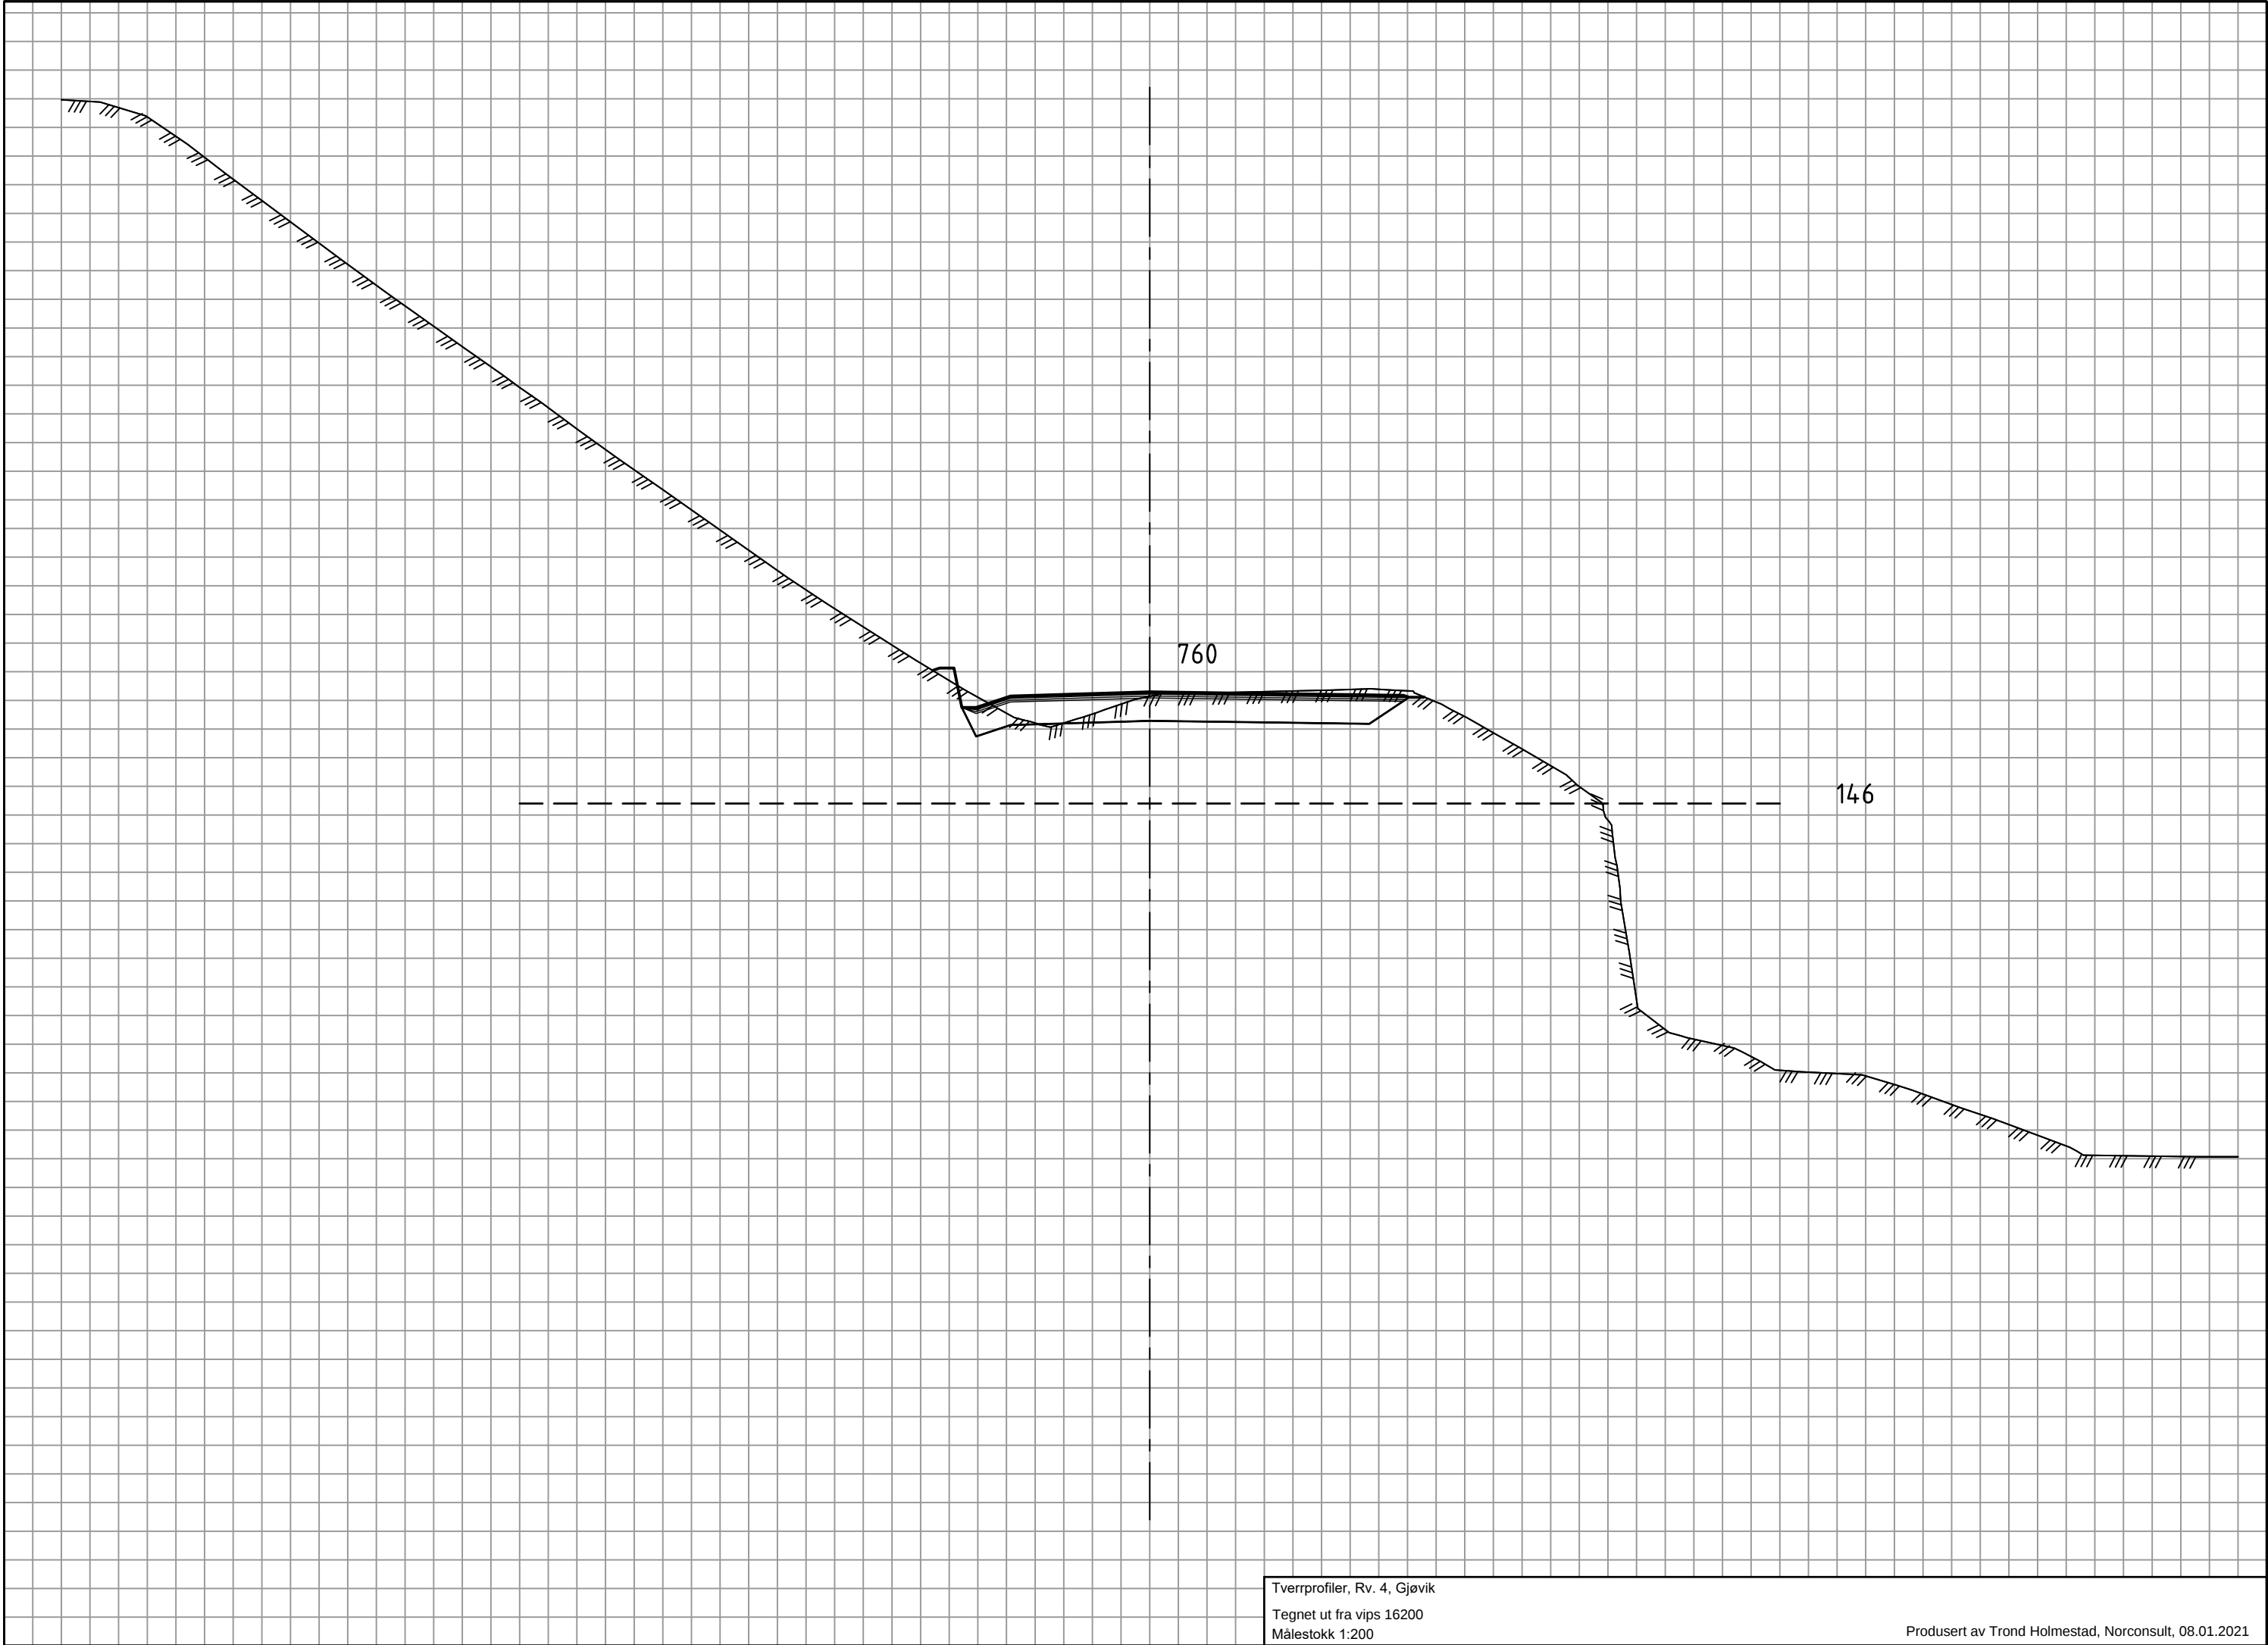


Tverrprofiler, Rv. 4, Gjøvik
Tegnet ut fra vips 16200
Målestokk 1:200

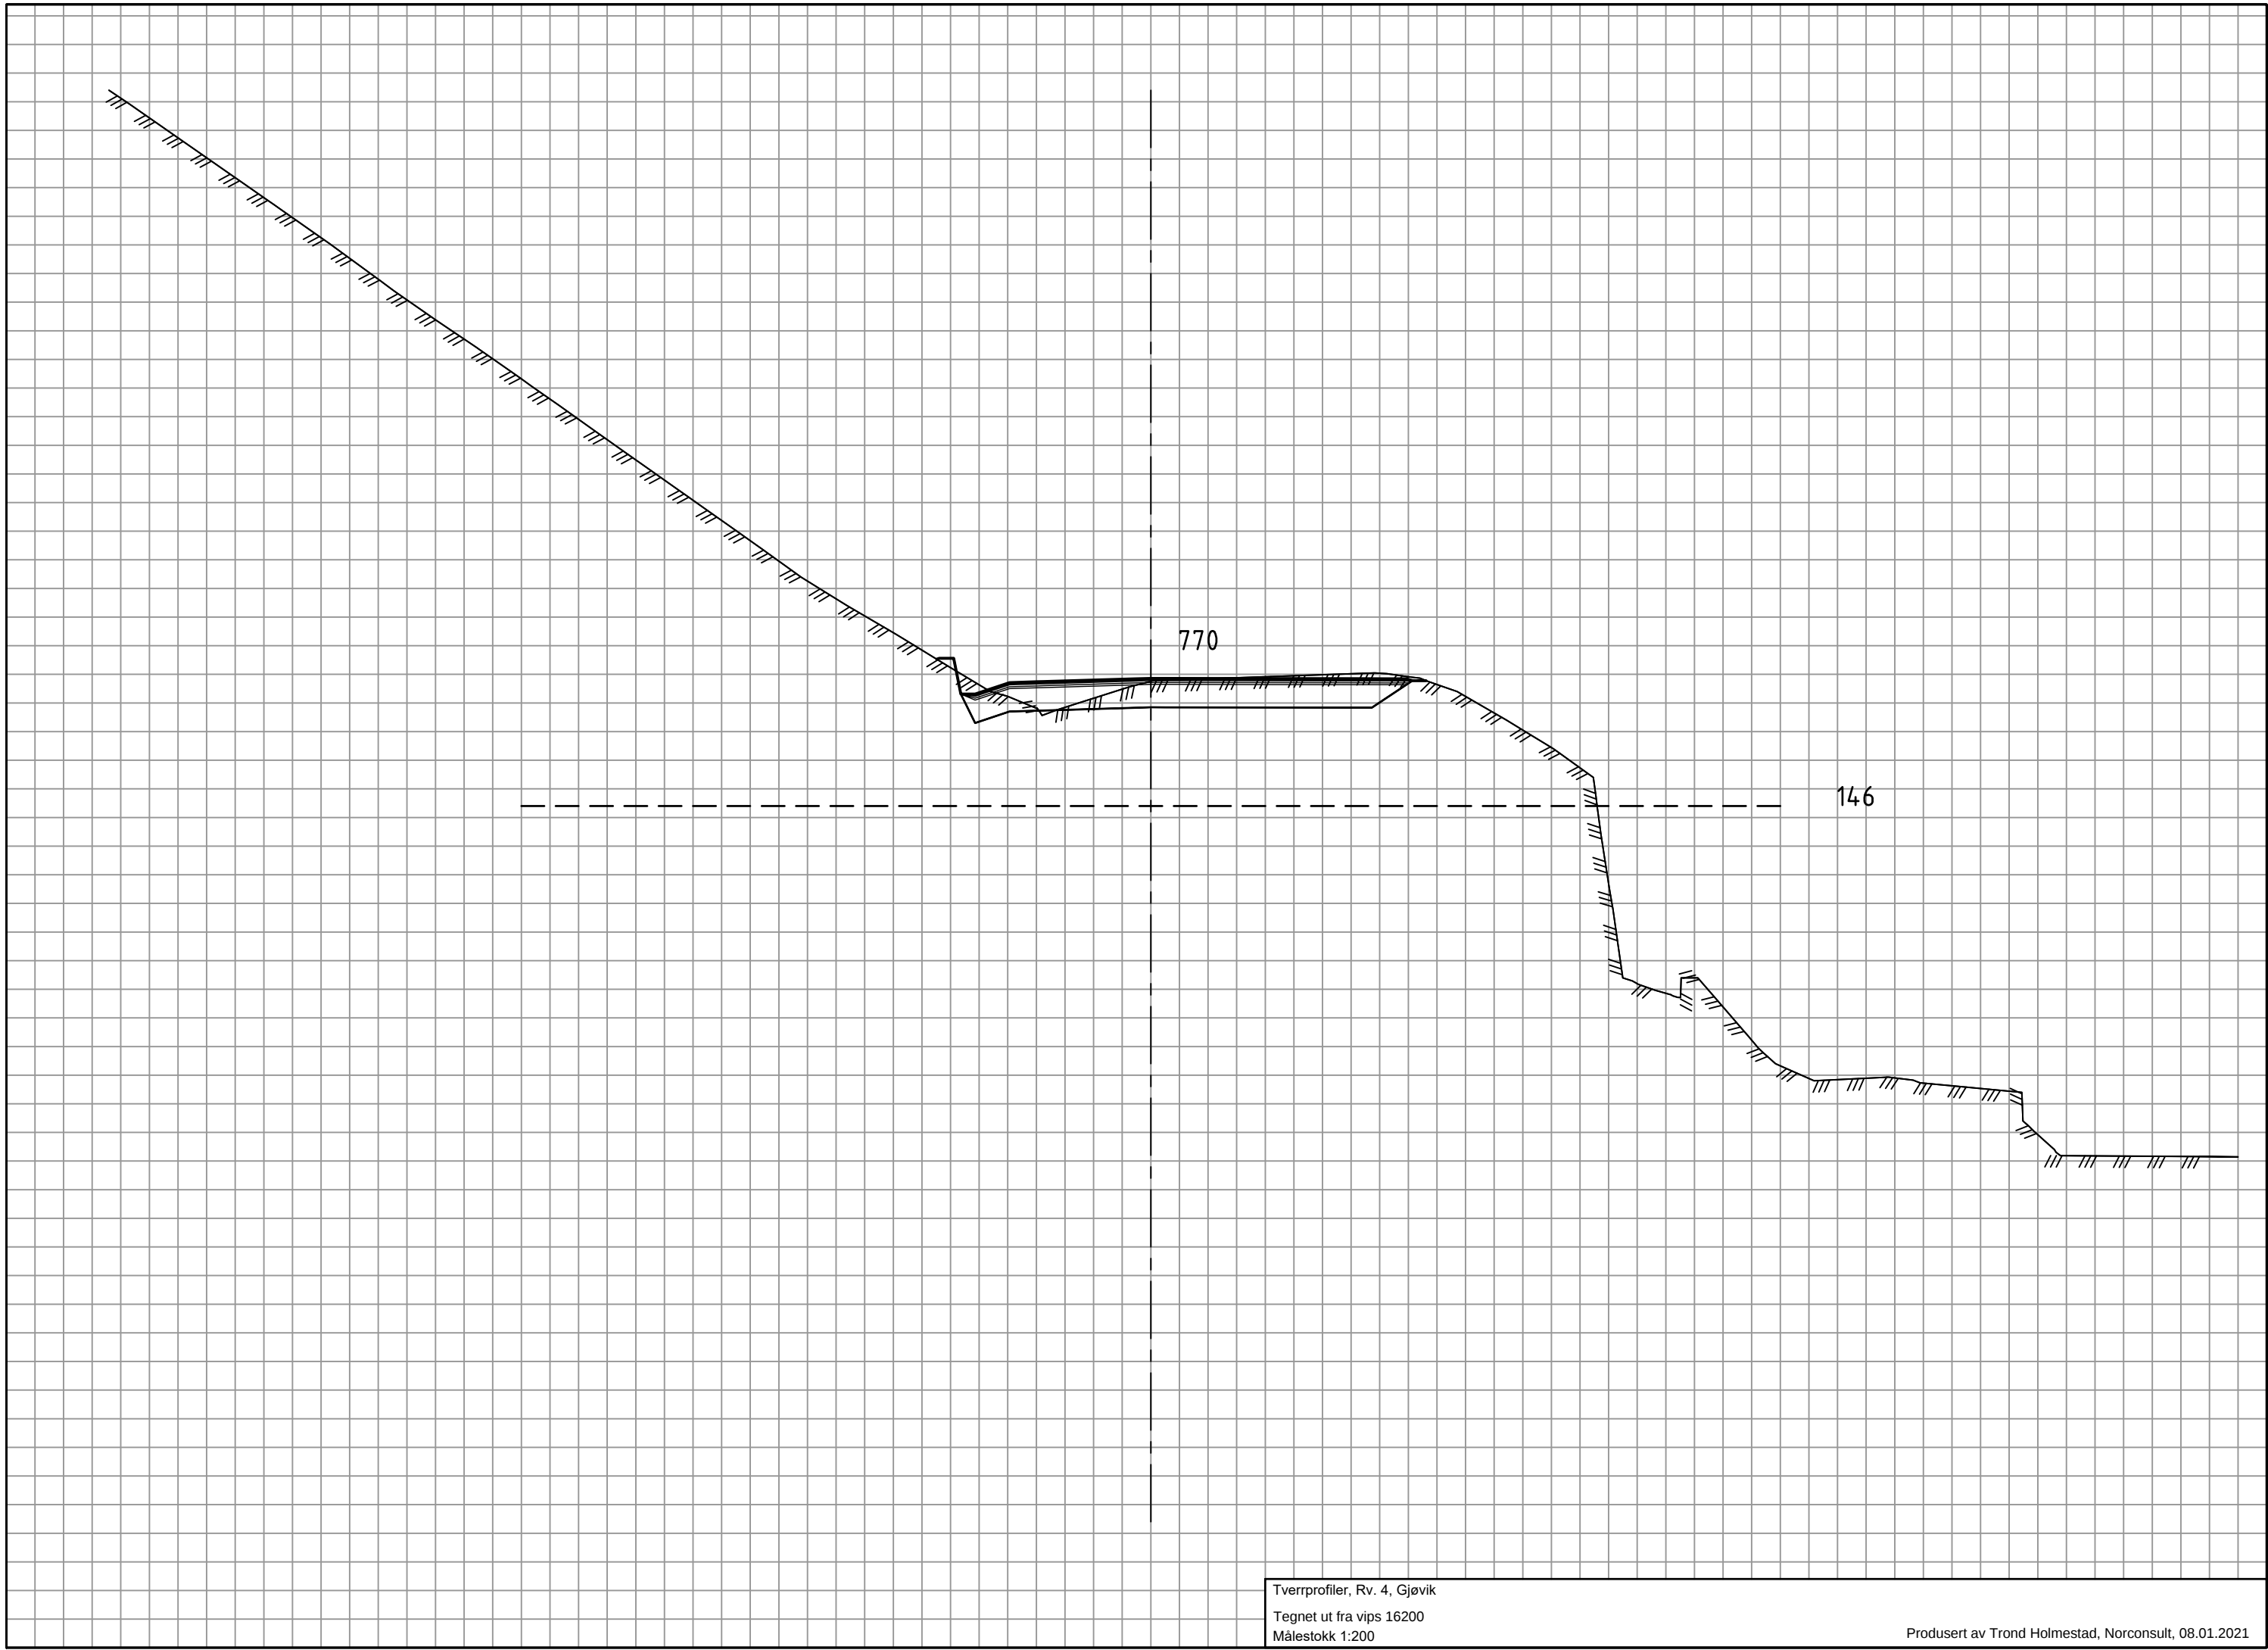

Tverrprofiler, Rv. 4, Gjøvik
Tegnet ut fra vips 16200
Målestokk 1:200

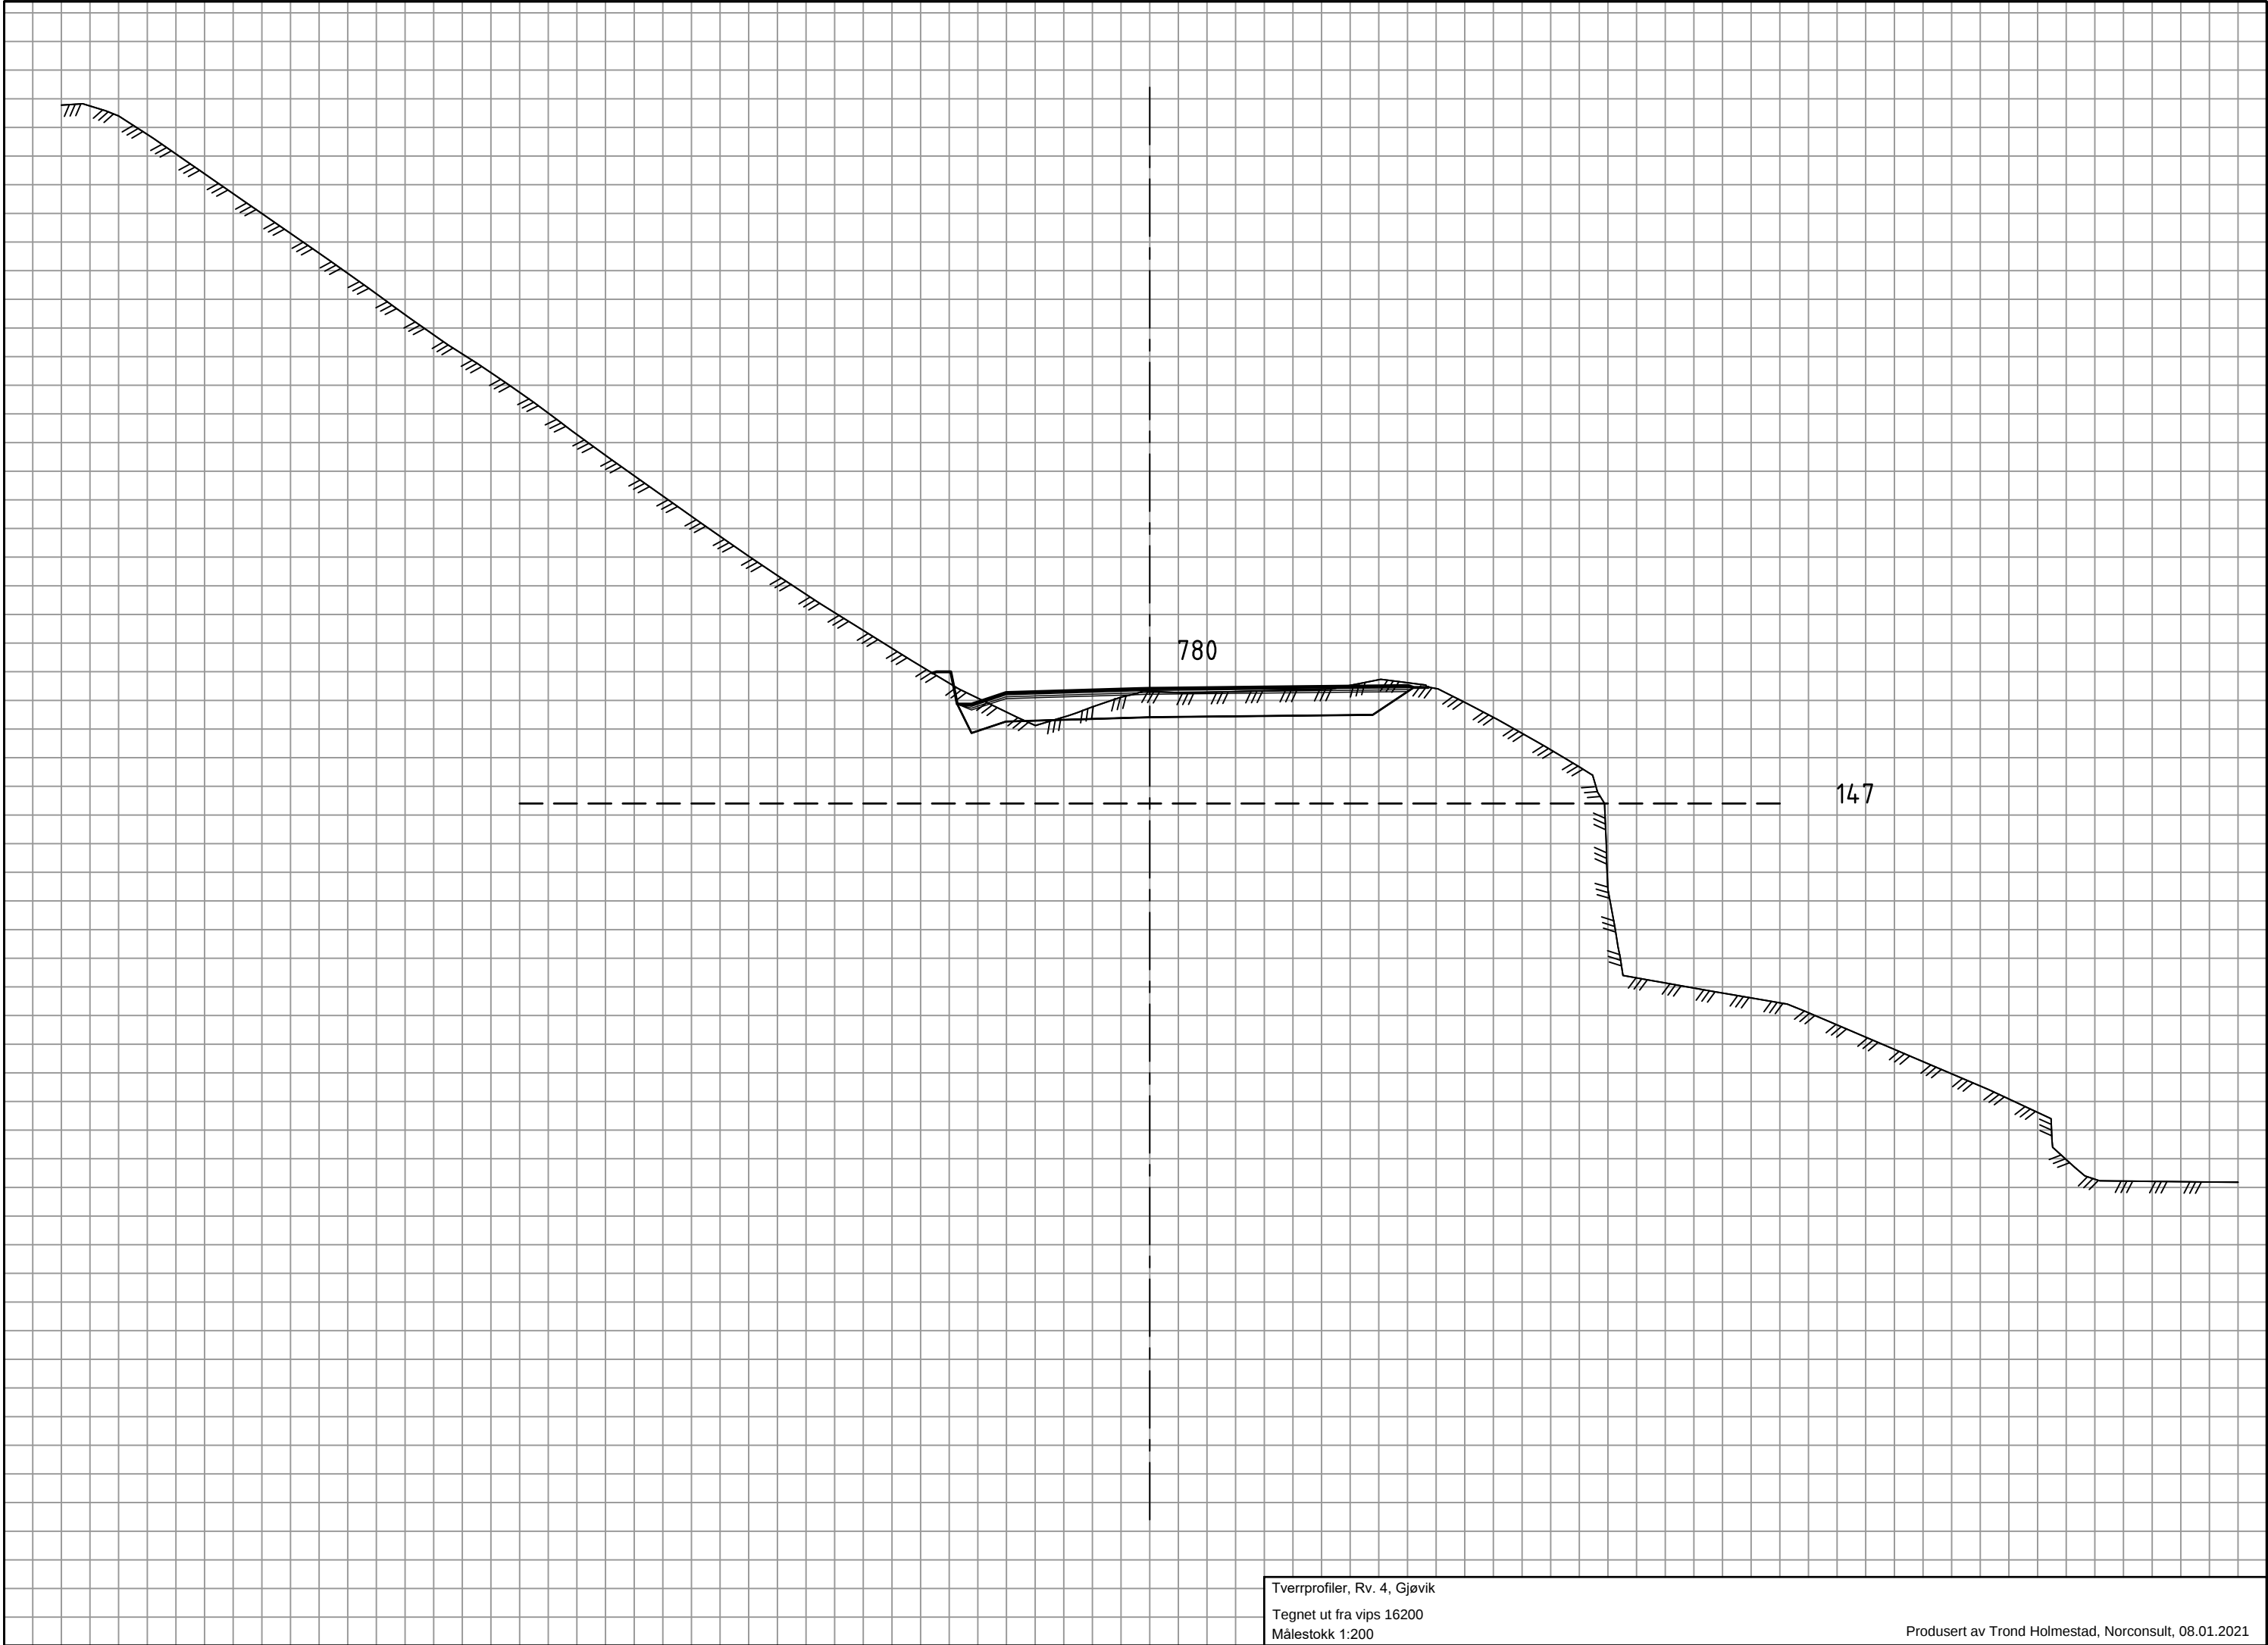


Tverrprofiler, Rv. 4, Gjøvik
Tegnet ut fra vips 16200
Målestokk 1:200

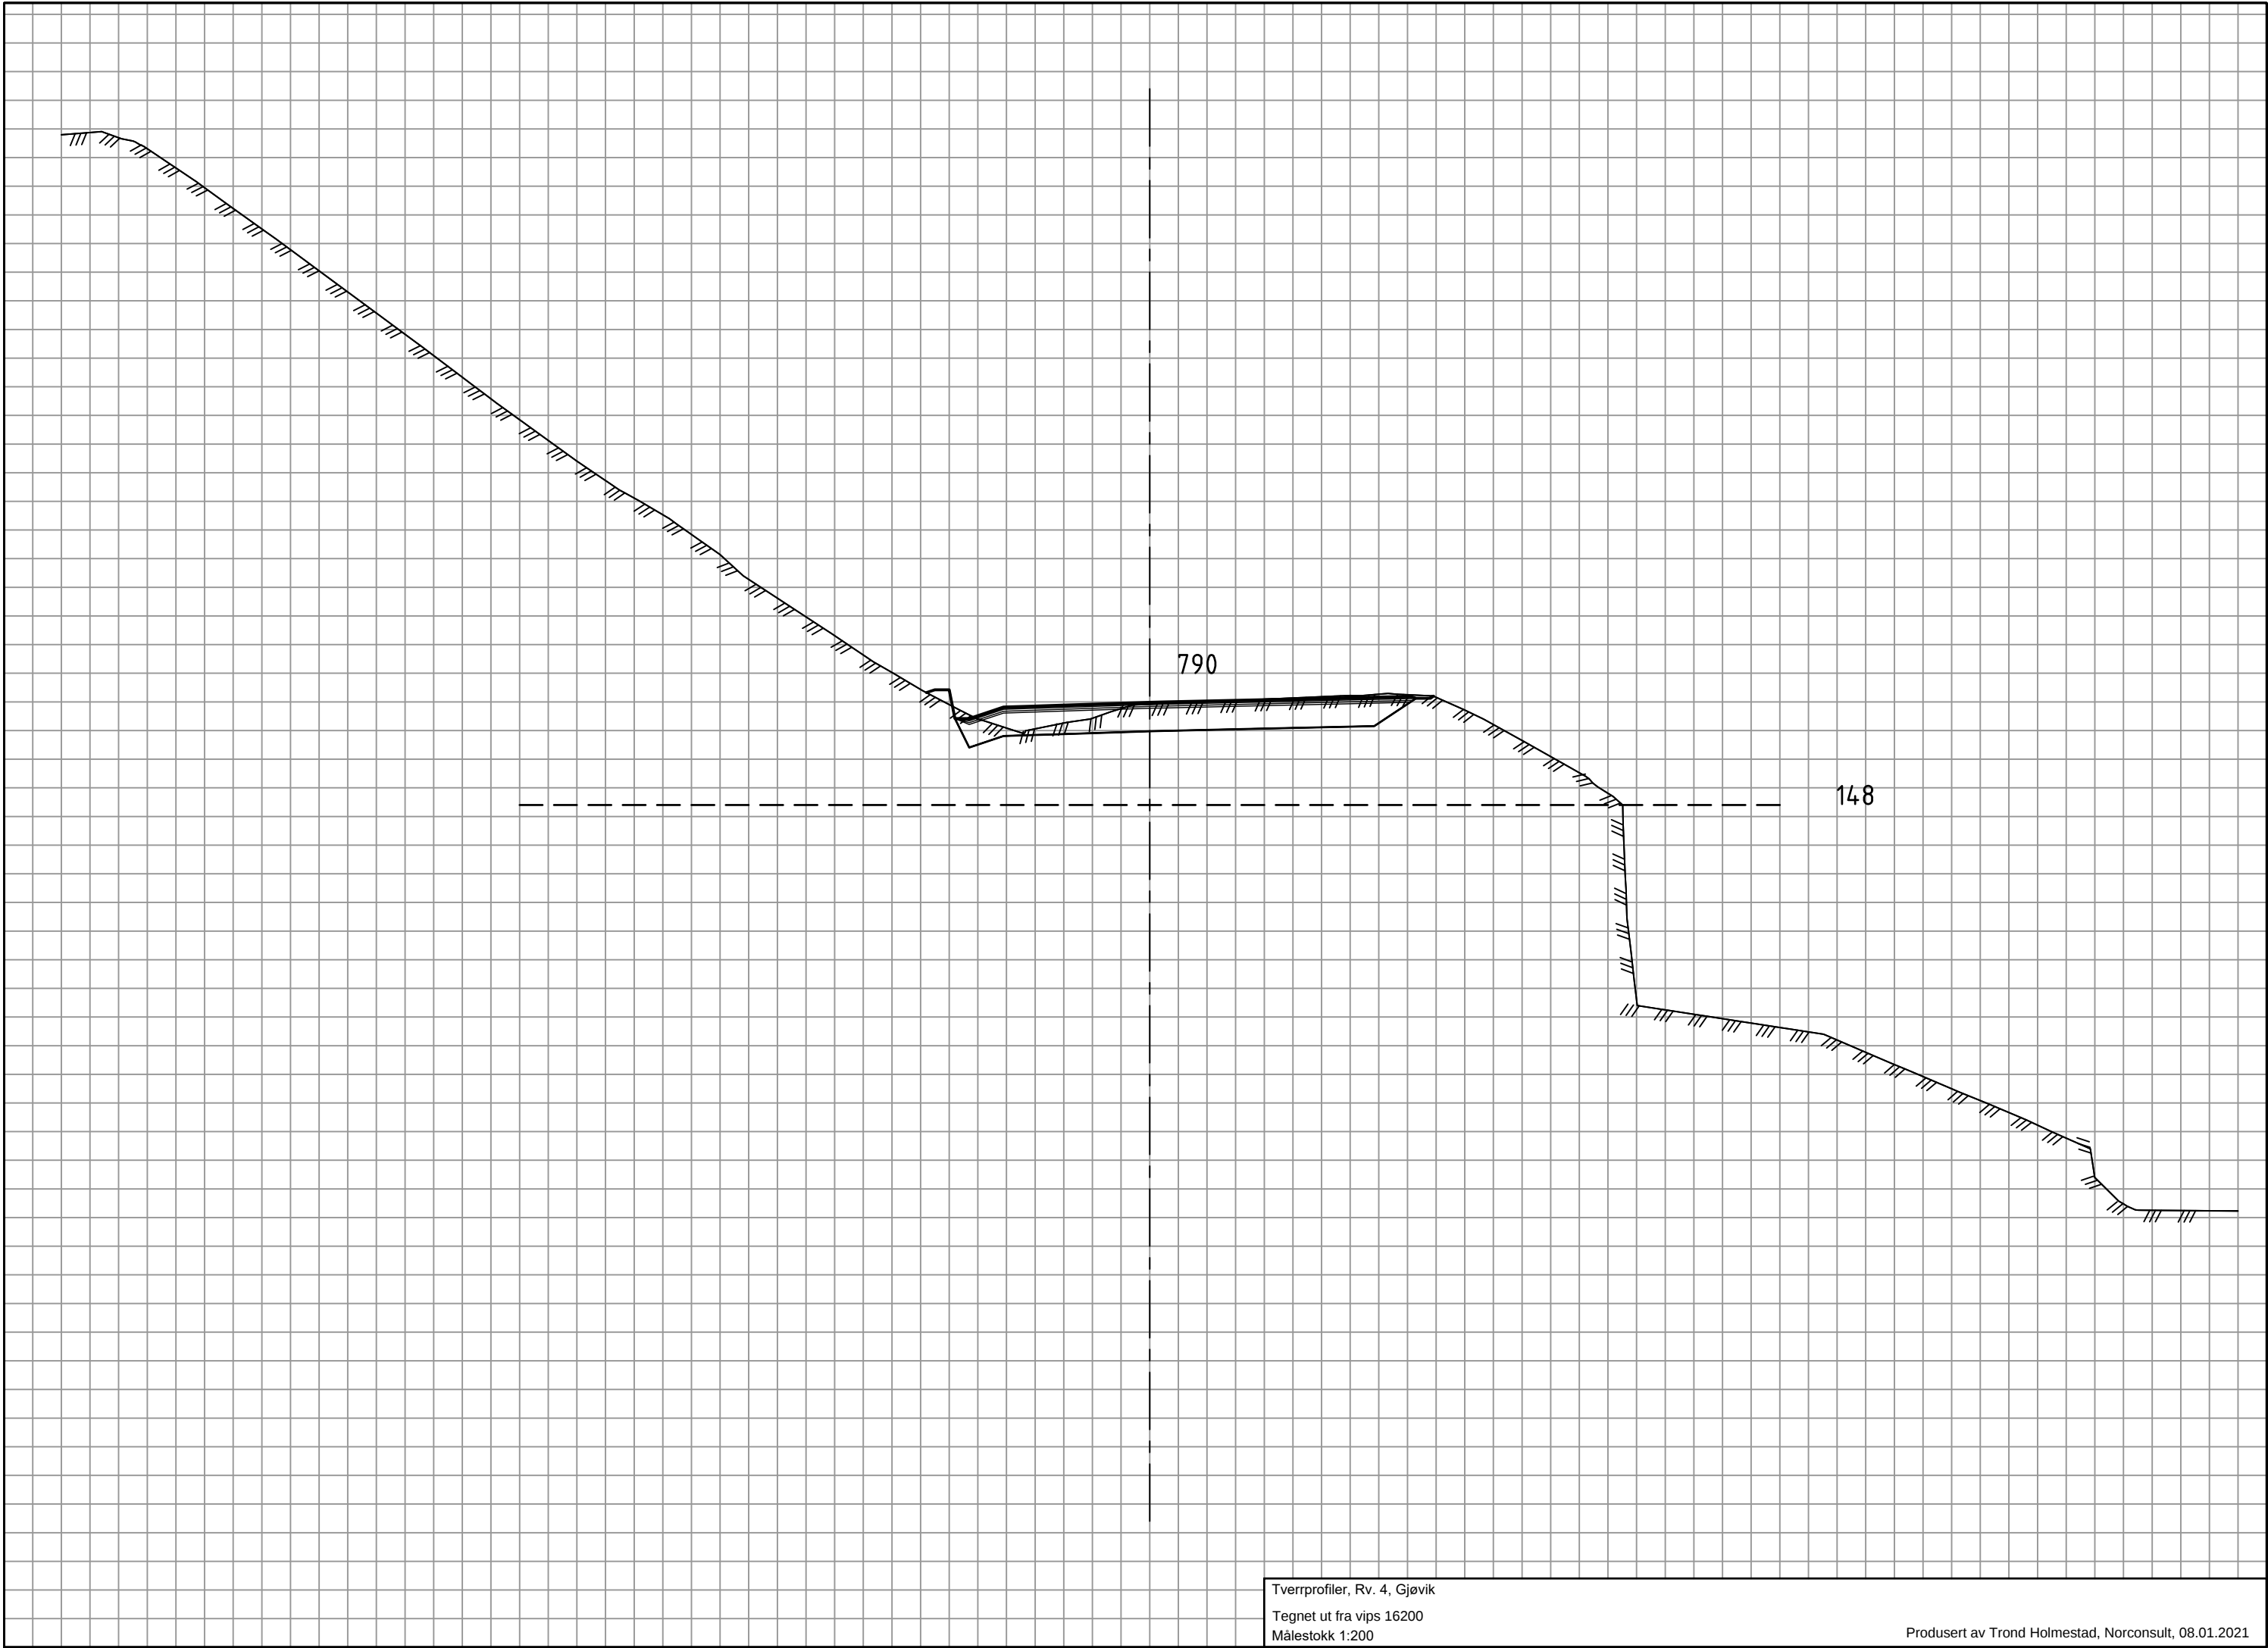


Tverrprofiler, Rv. 4, Gjøvik
Tegnet ut fra vips 16200
Målestokk 1:200




Tverrprofiler, Rv. 4, Gjøvik
Tegnet ut fra vips 16200
Målestokk 1:200

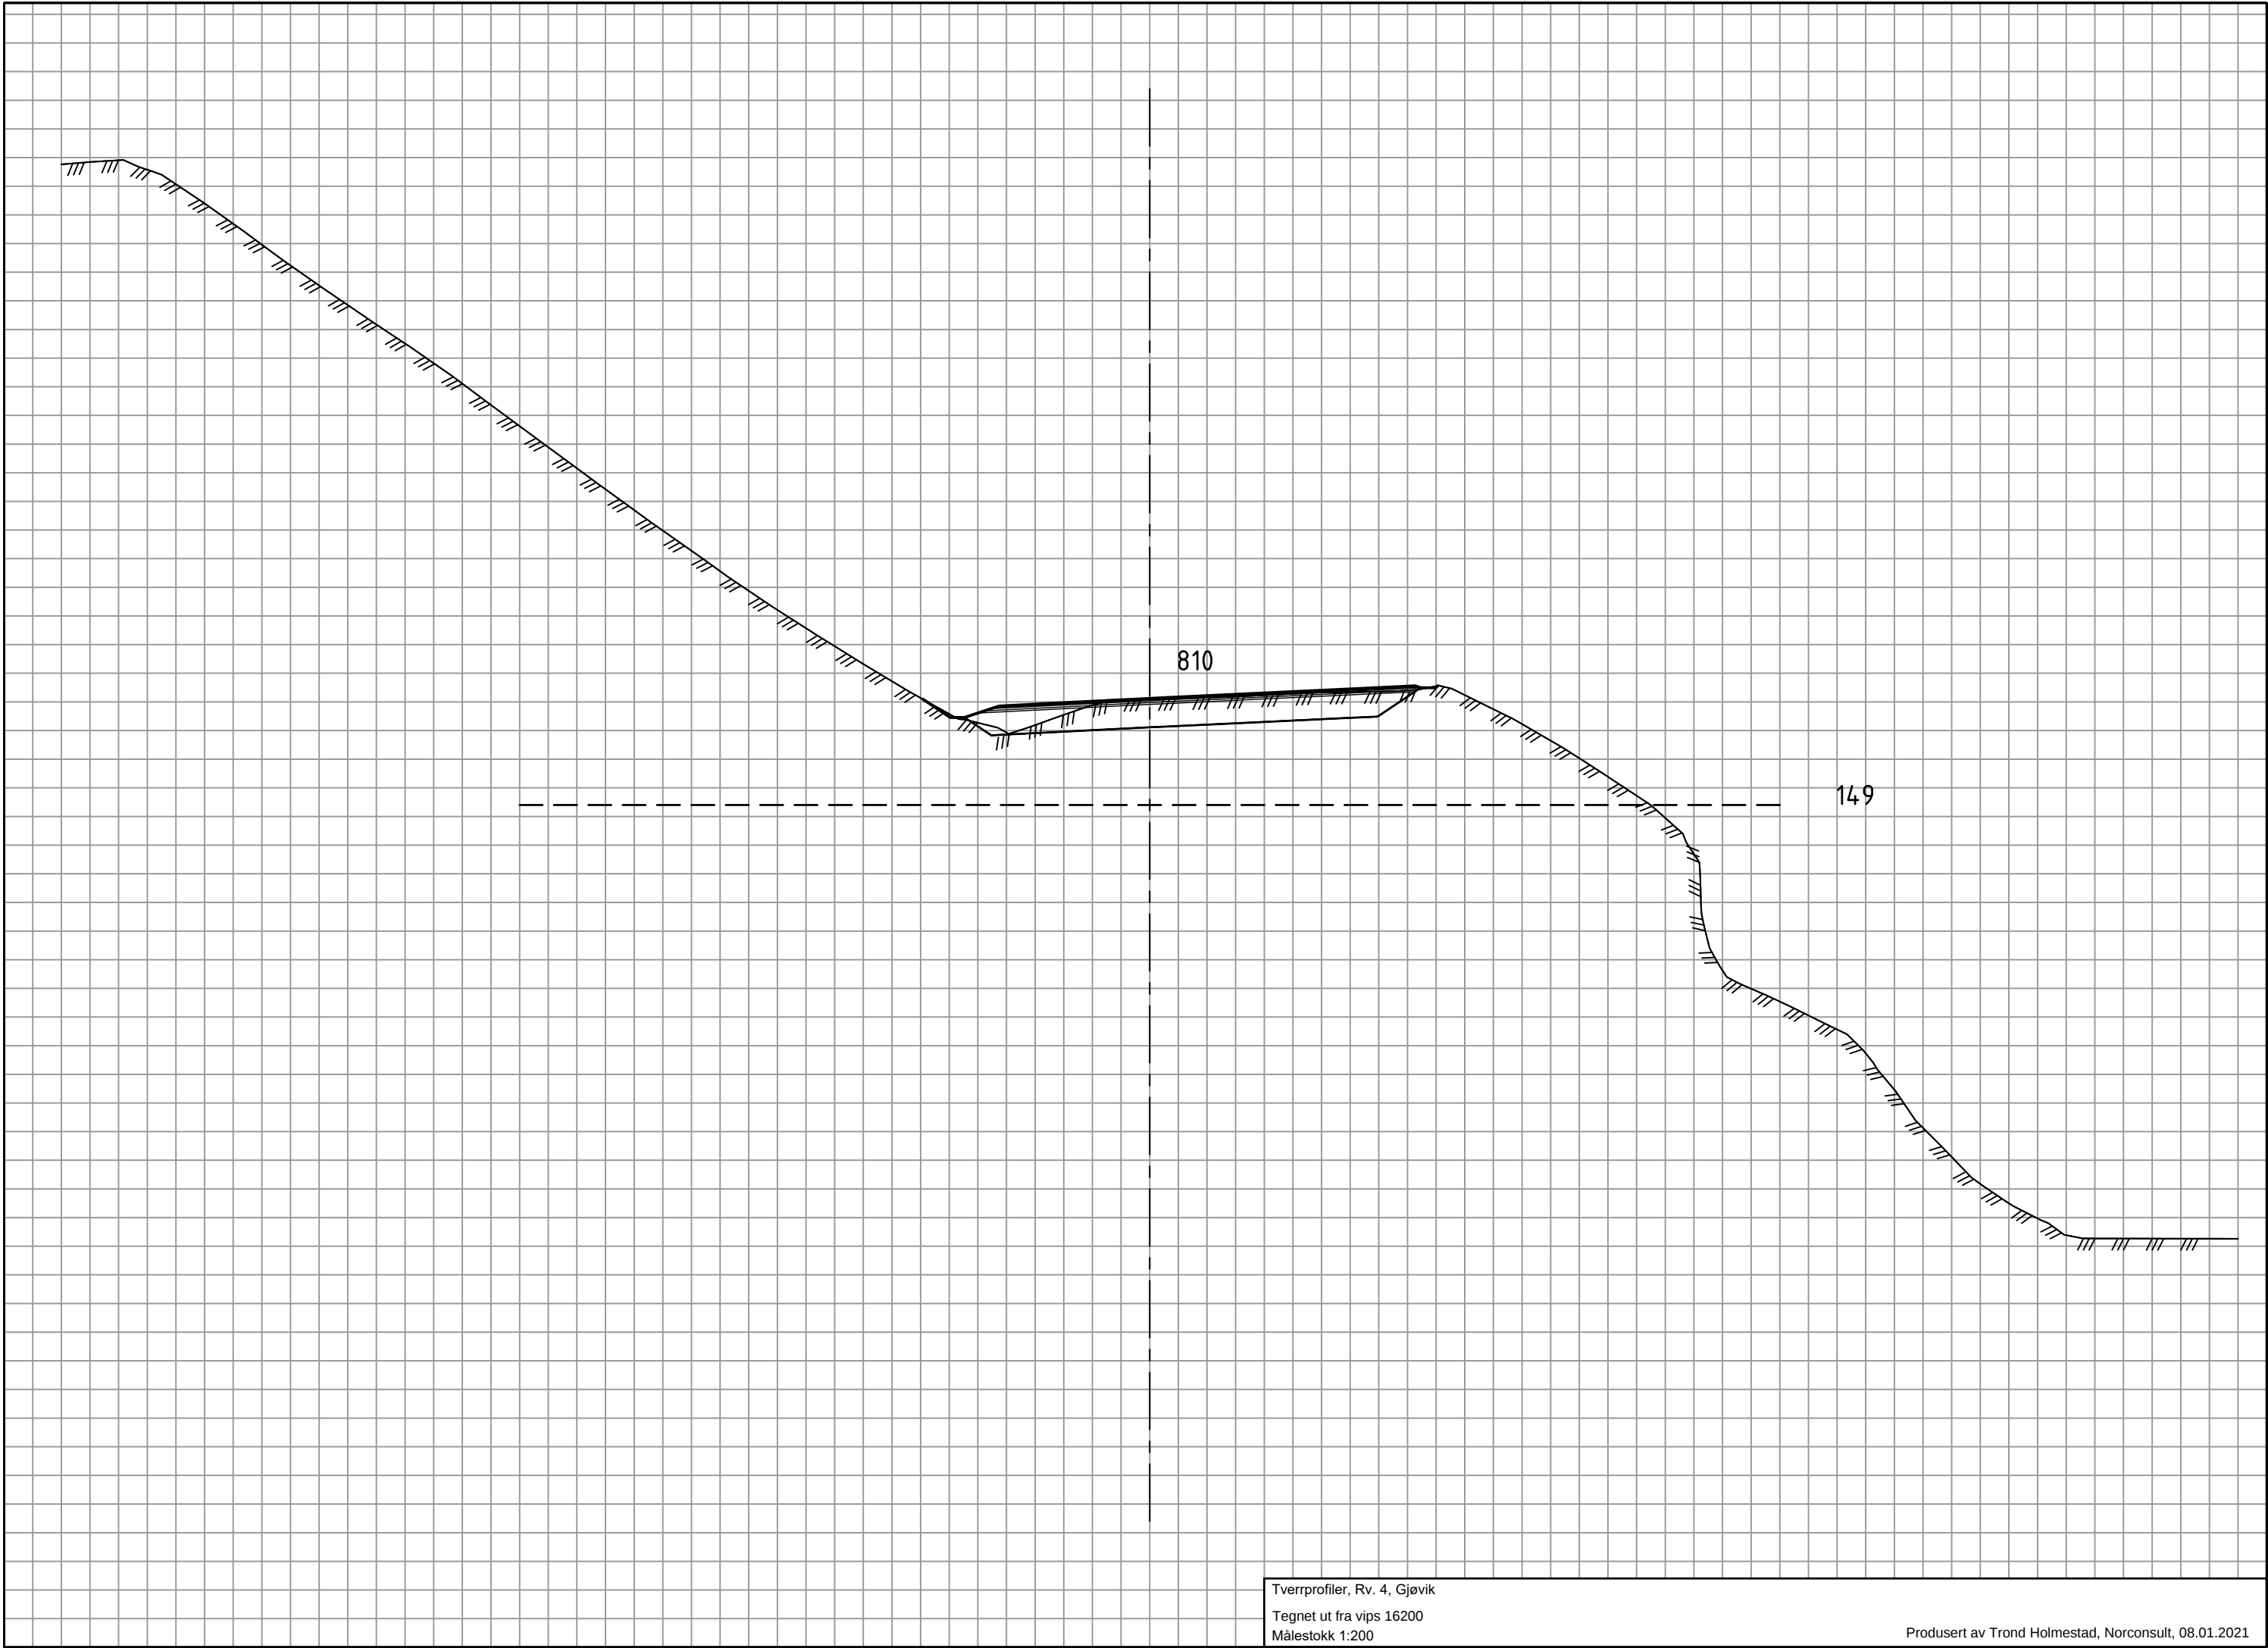


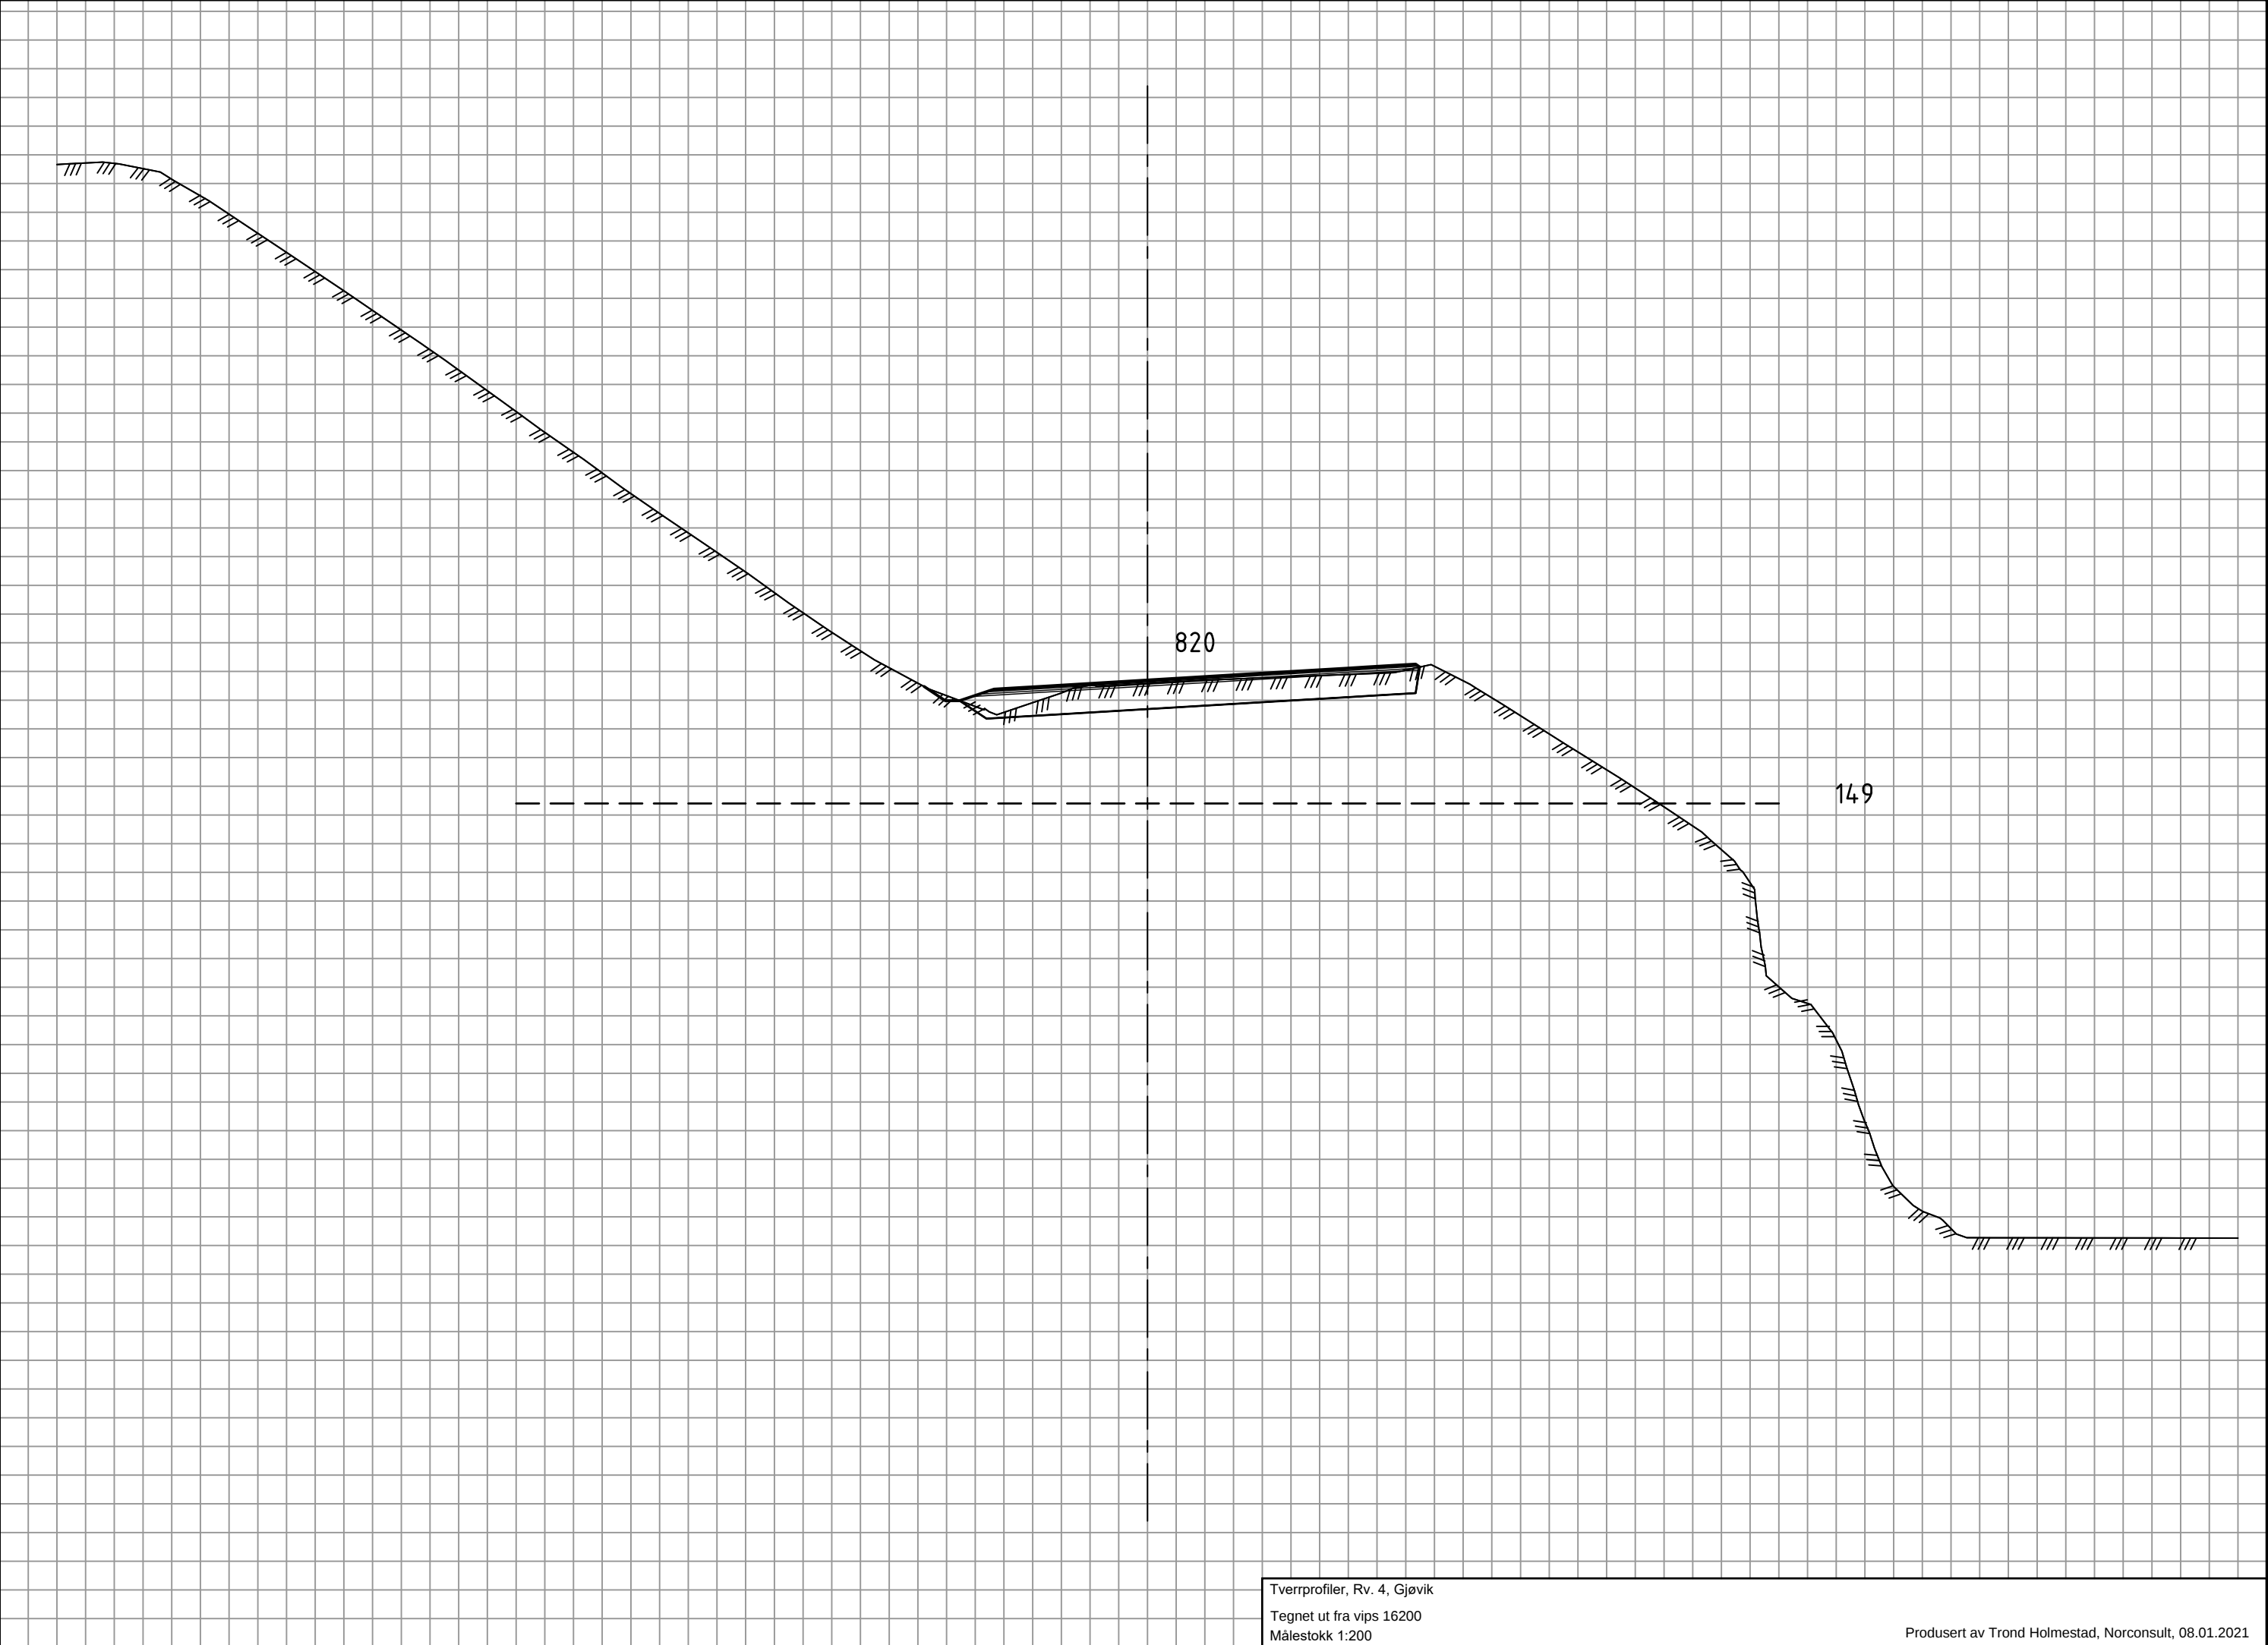


Tverrprofiler, Rv. 4, Gjøvik
Tegnet ut fra vips 16200
Målestokk 1:200

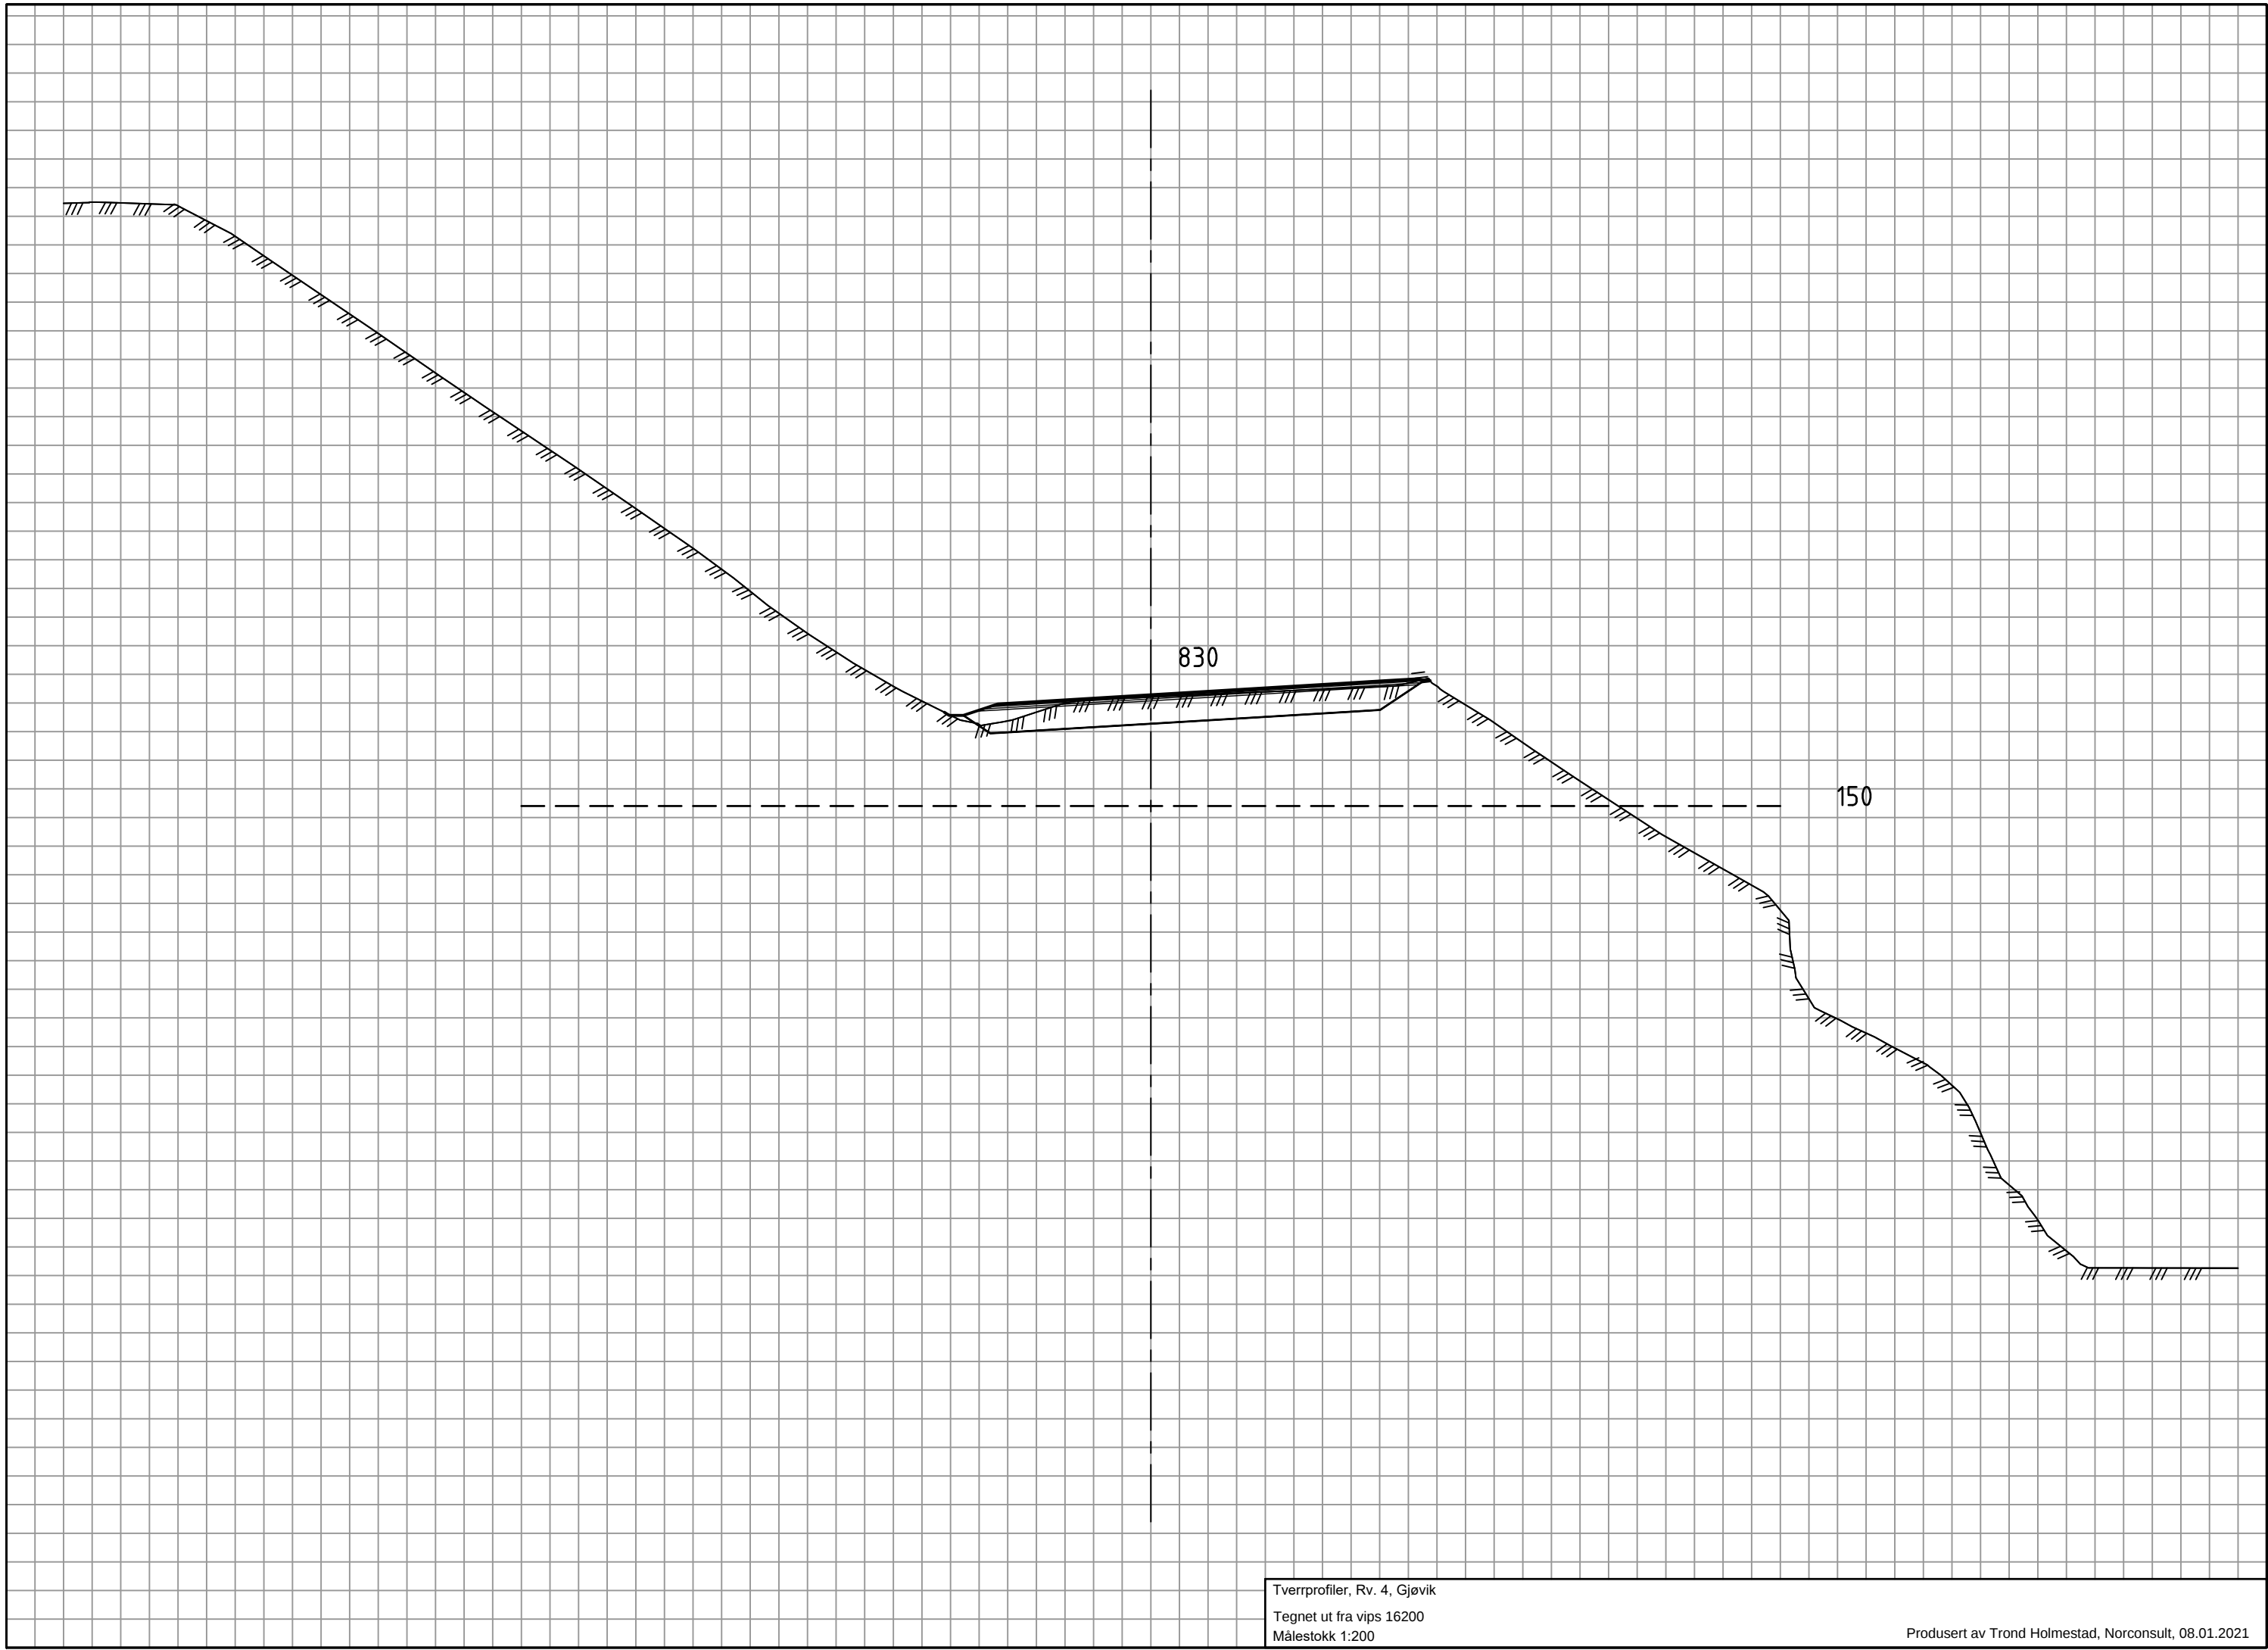


Tverrprofiler, Rv. 4, Gjøvik
Tegnet ut fra vips 16200
Målestokk 1:200

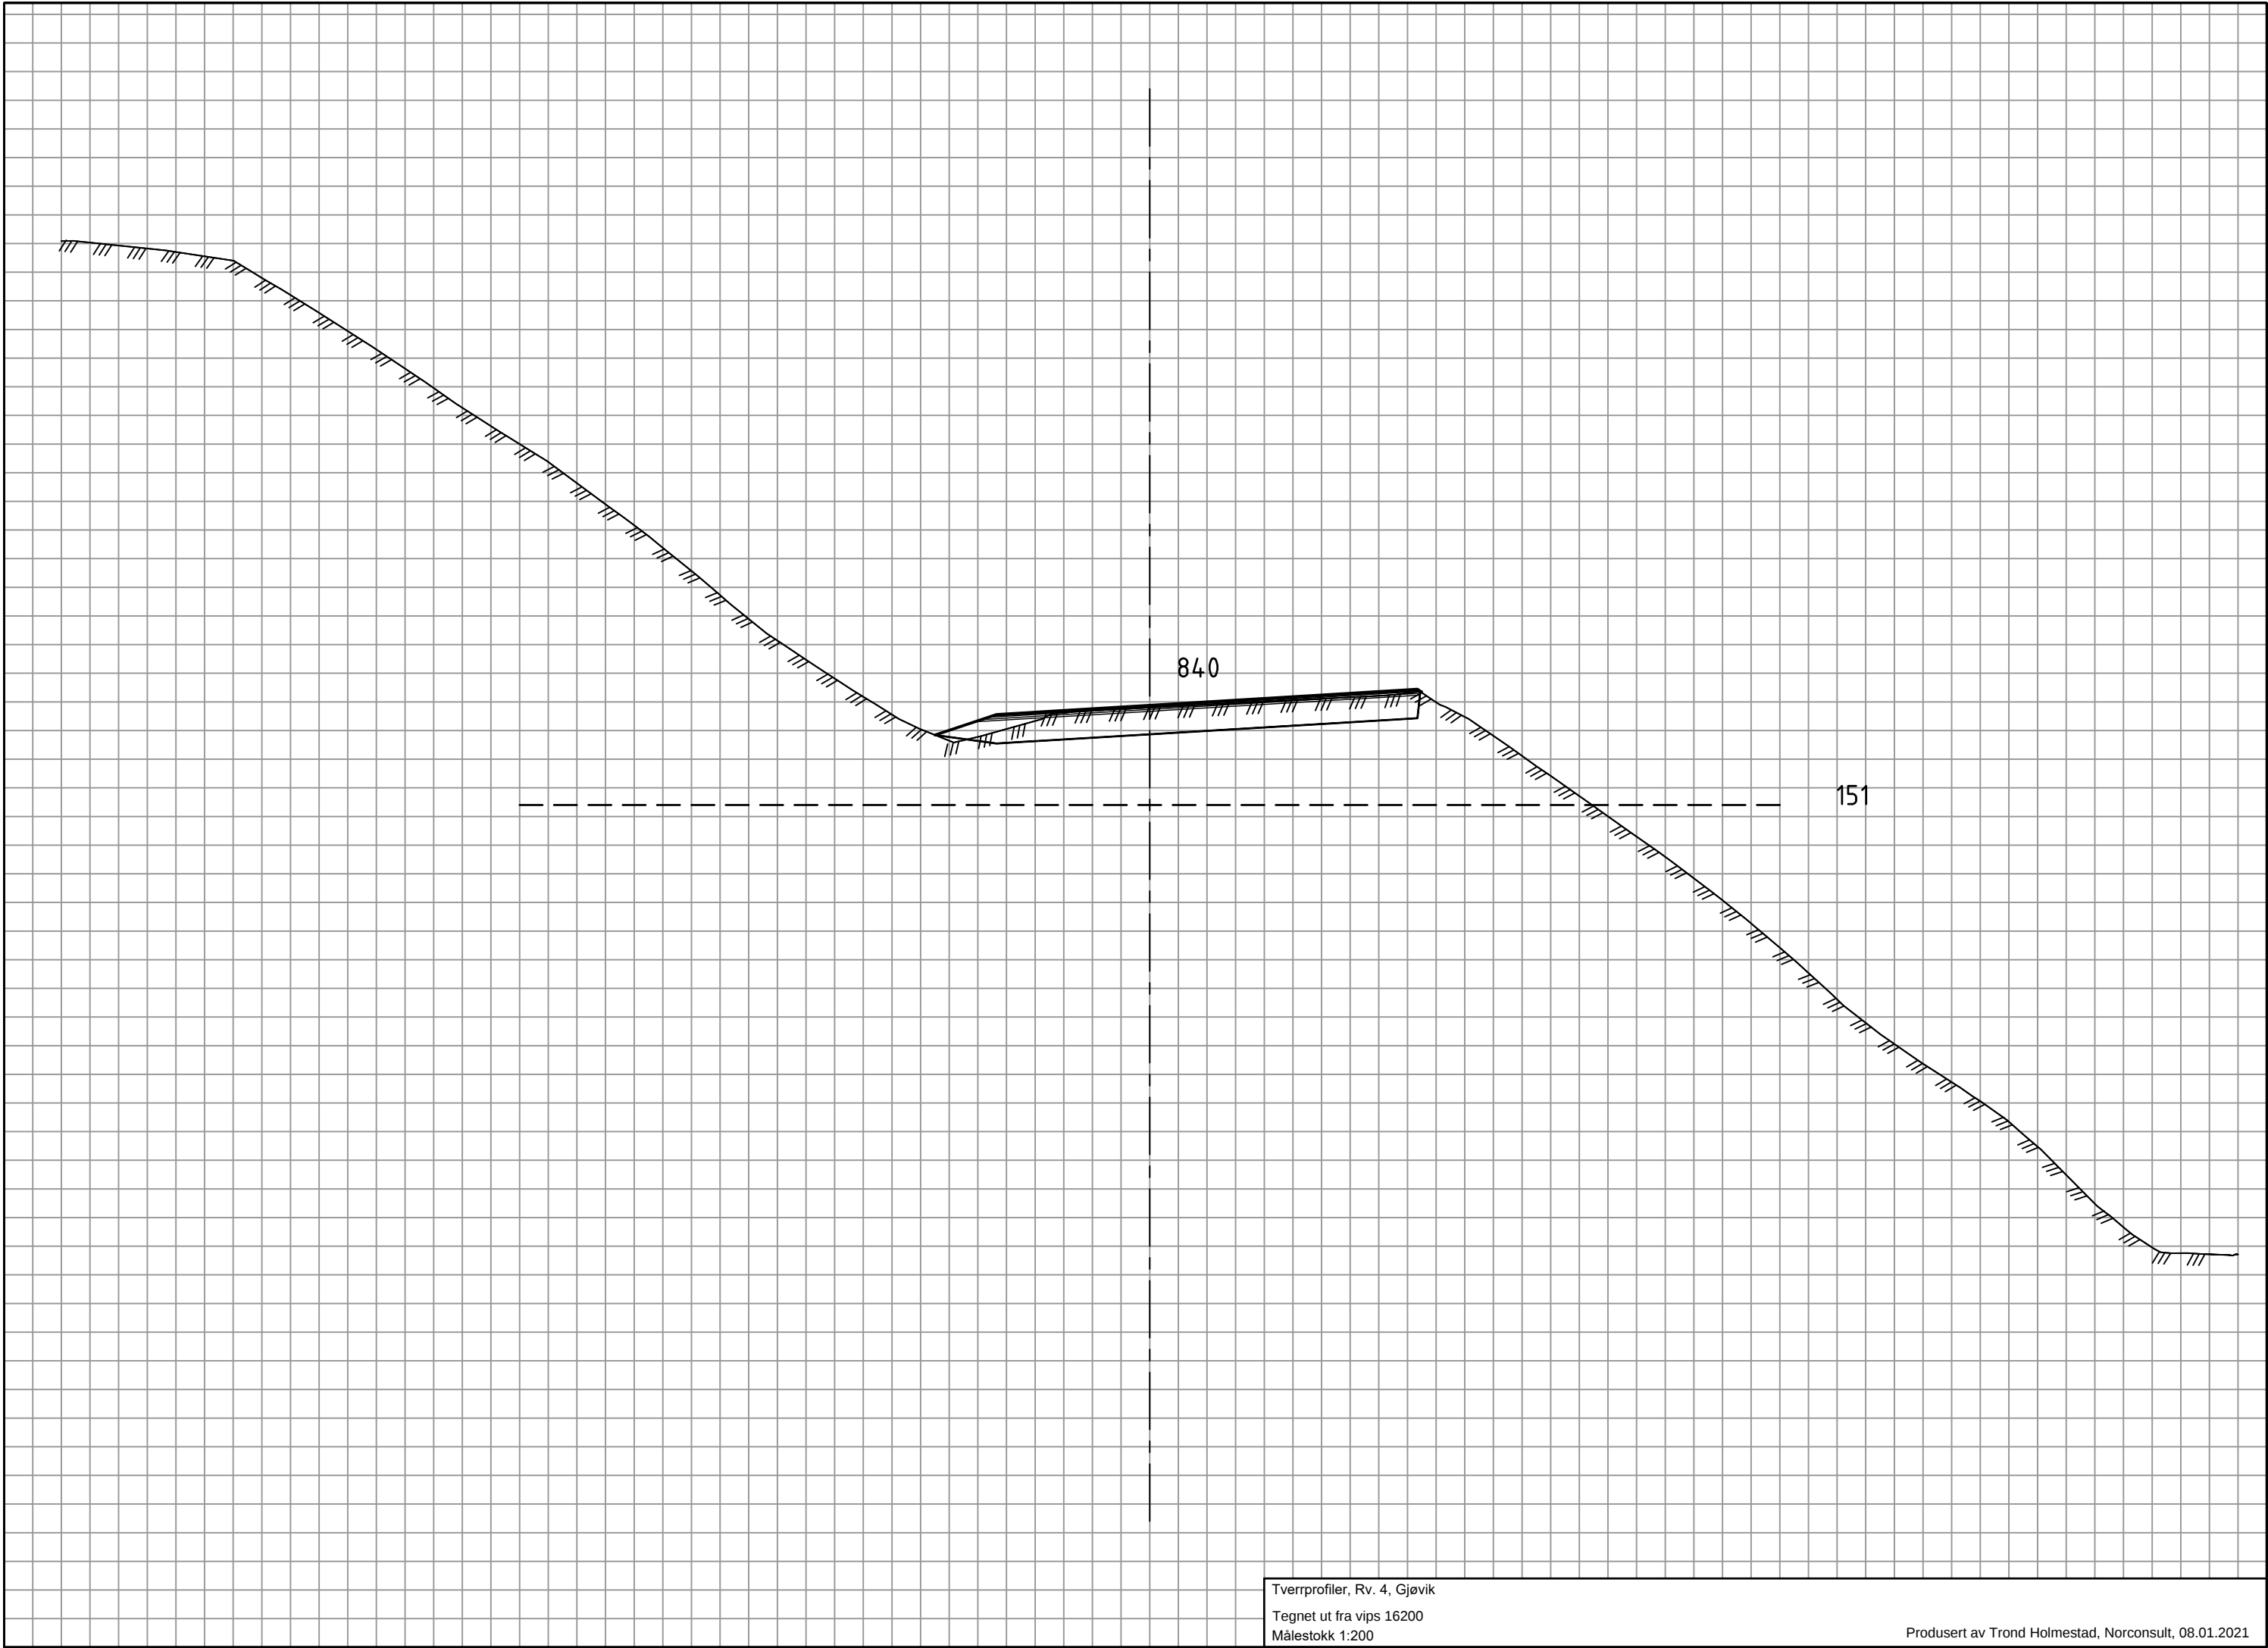


Tverrprofiler, Rv. 4, Gjøvik
Tegnet ut fra vips 16200
Målestokk 1:200

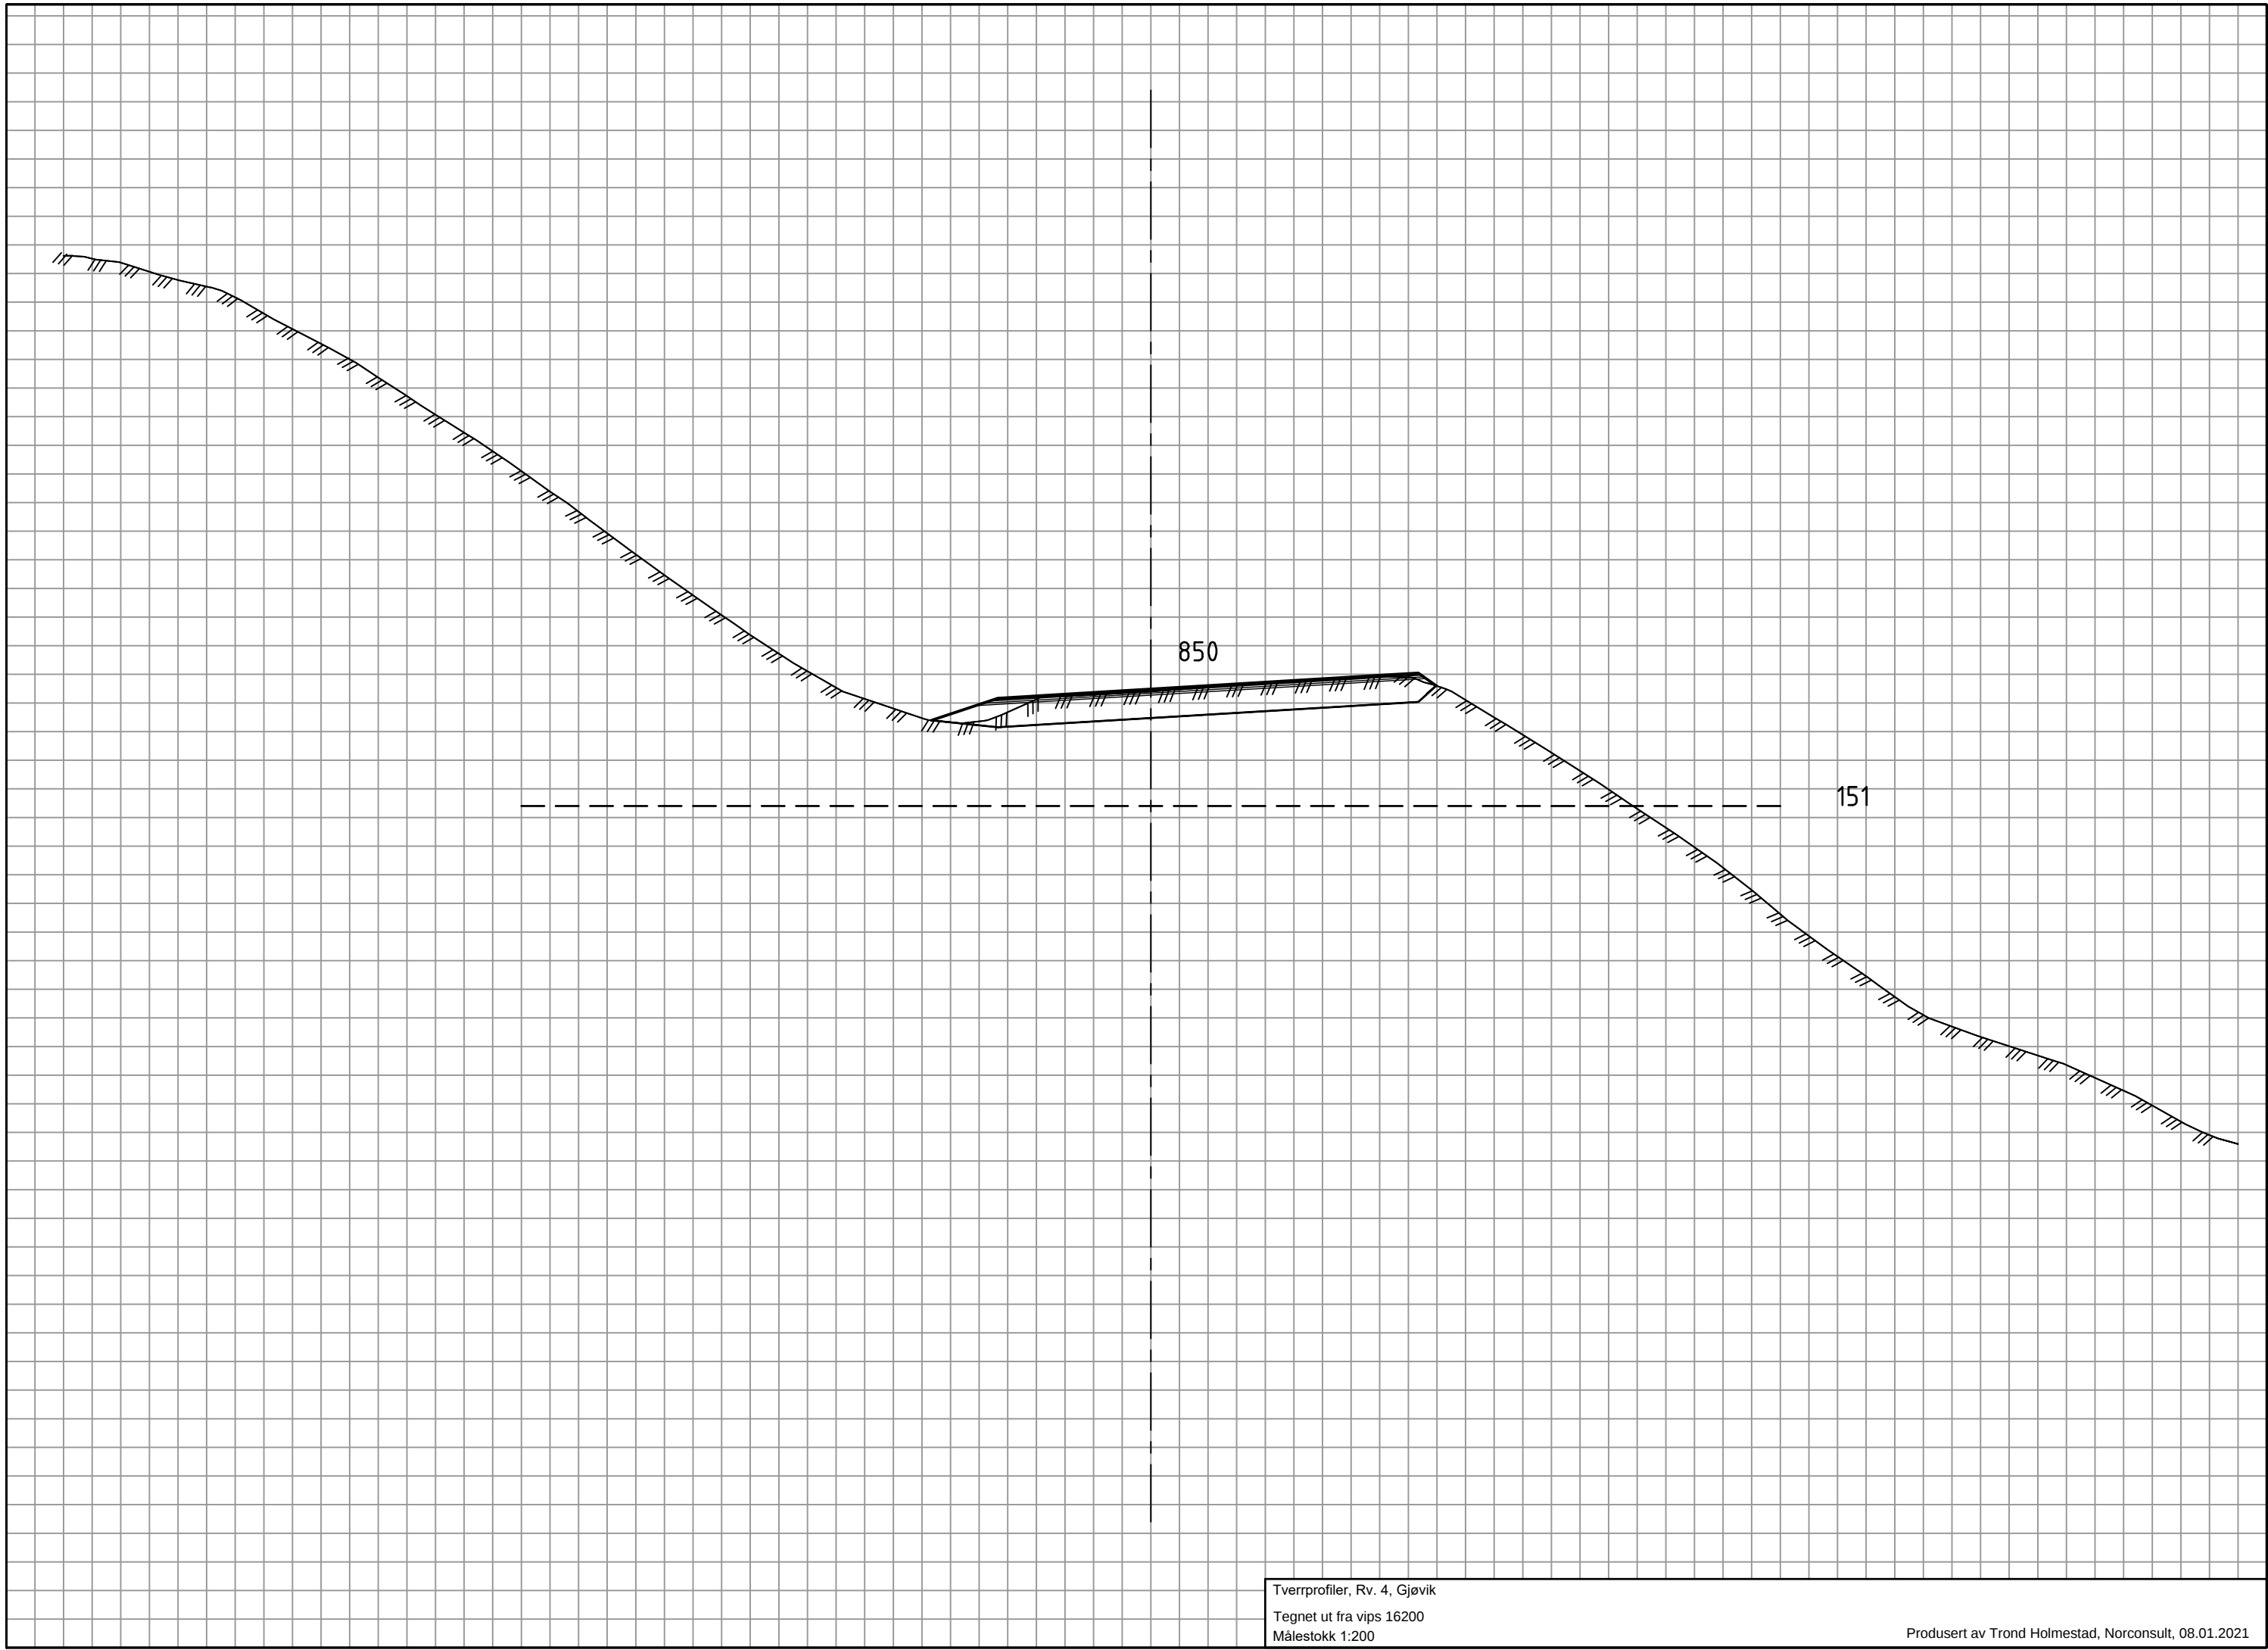


Tverrprofiler, Rv. 4, Gjøvik
Tegnet ut fra vips 16200
Målestokk 1:200

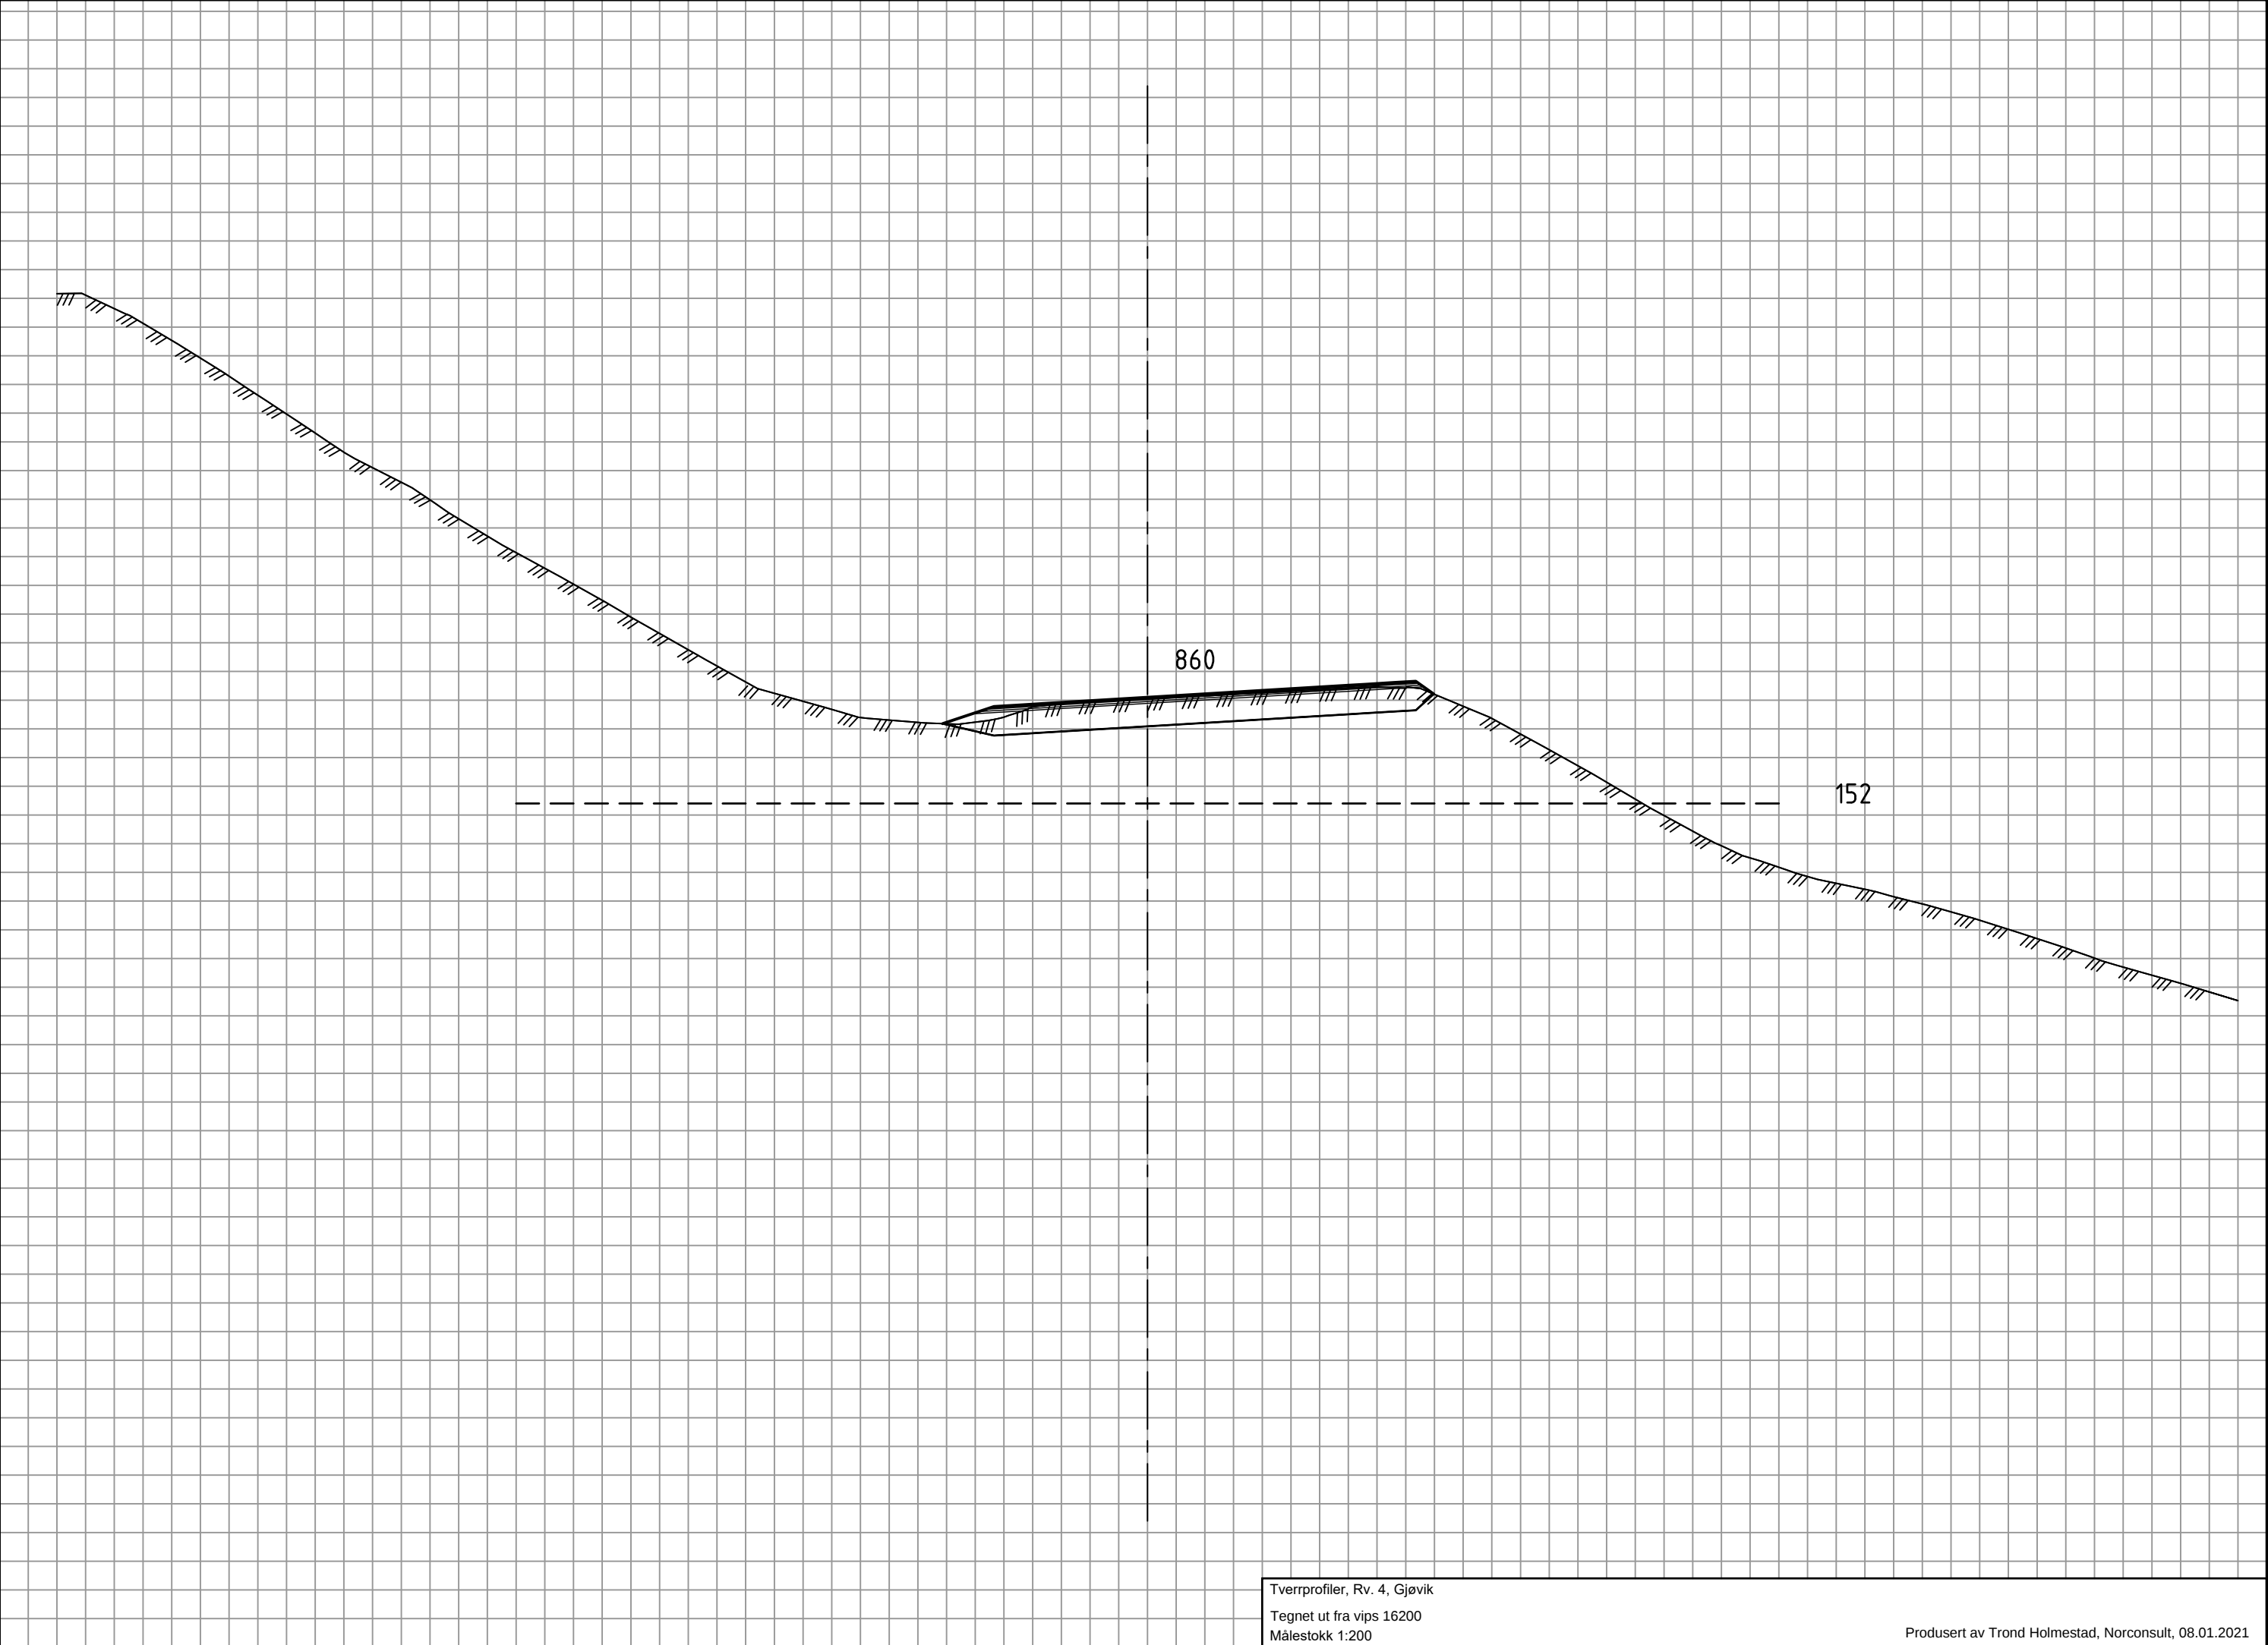


Tverrprofiler, Rv. 4, Gjøvik
Tegnet ut fra vips 16200
Målestokk 1:200

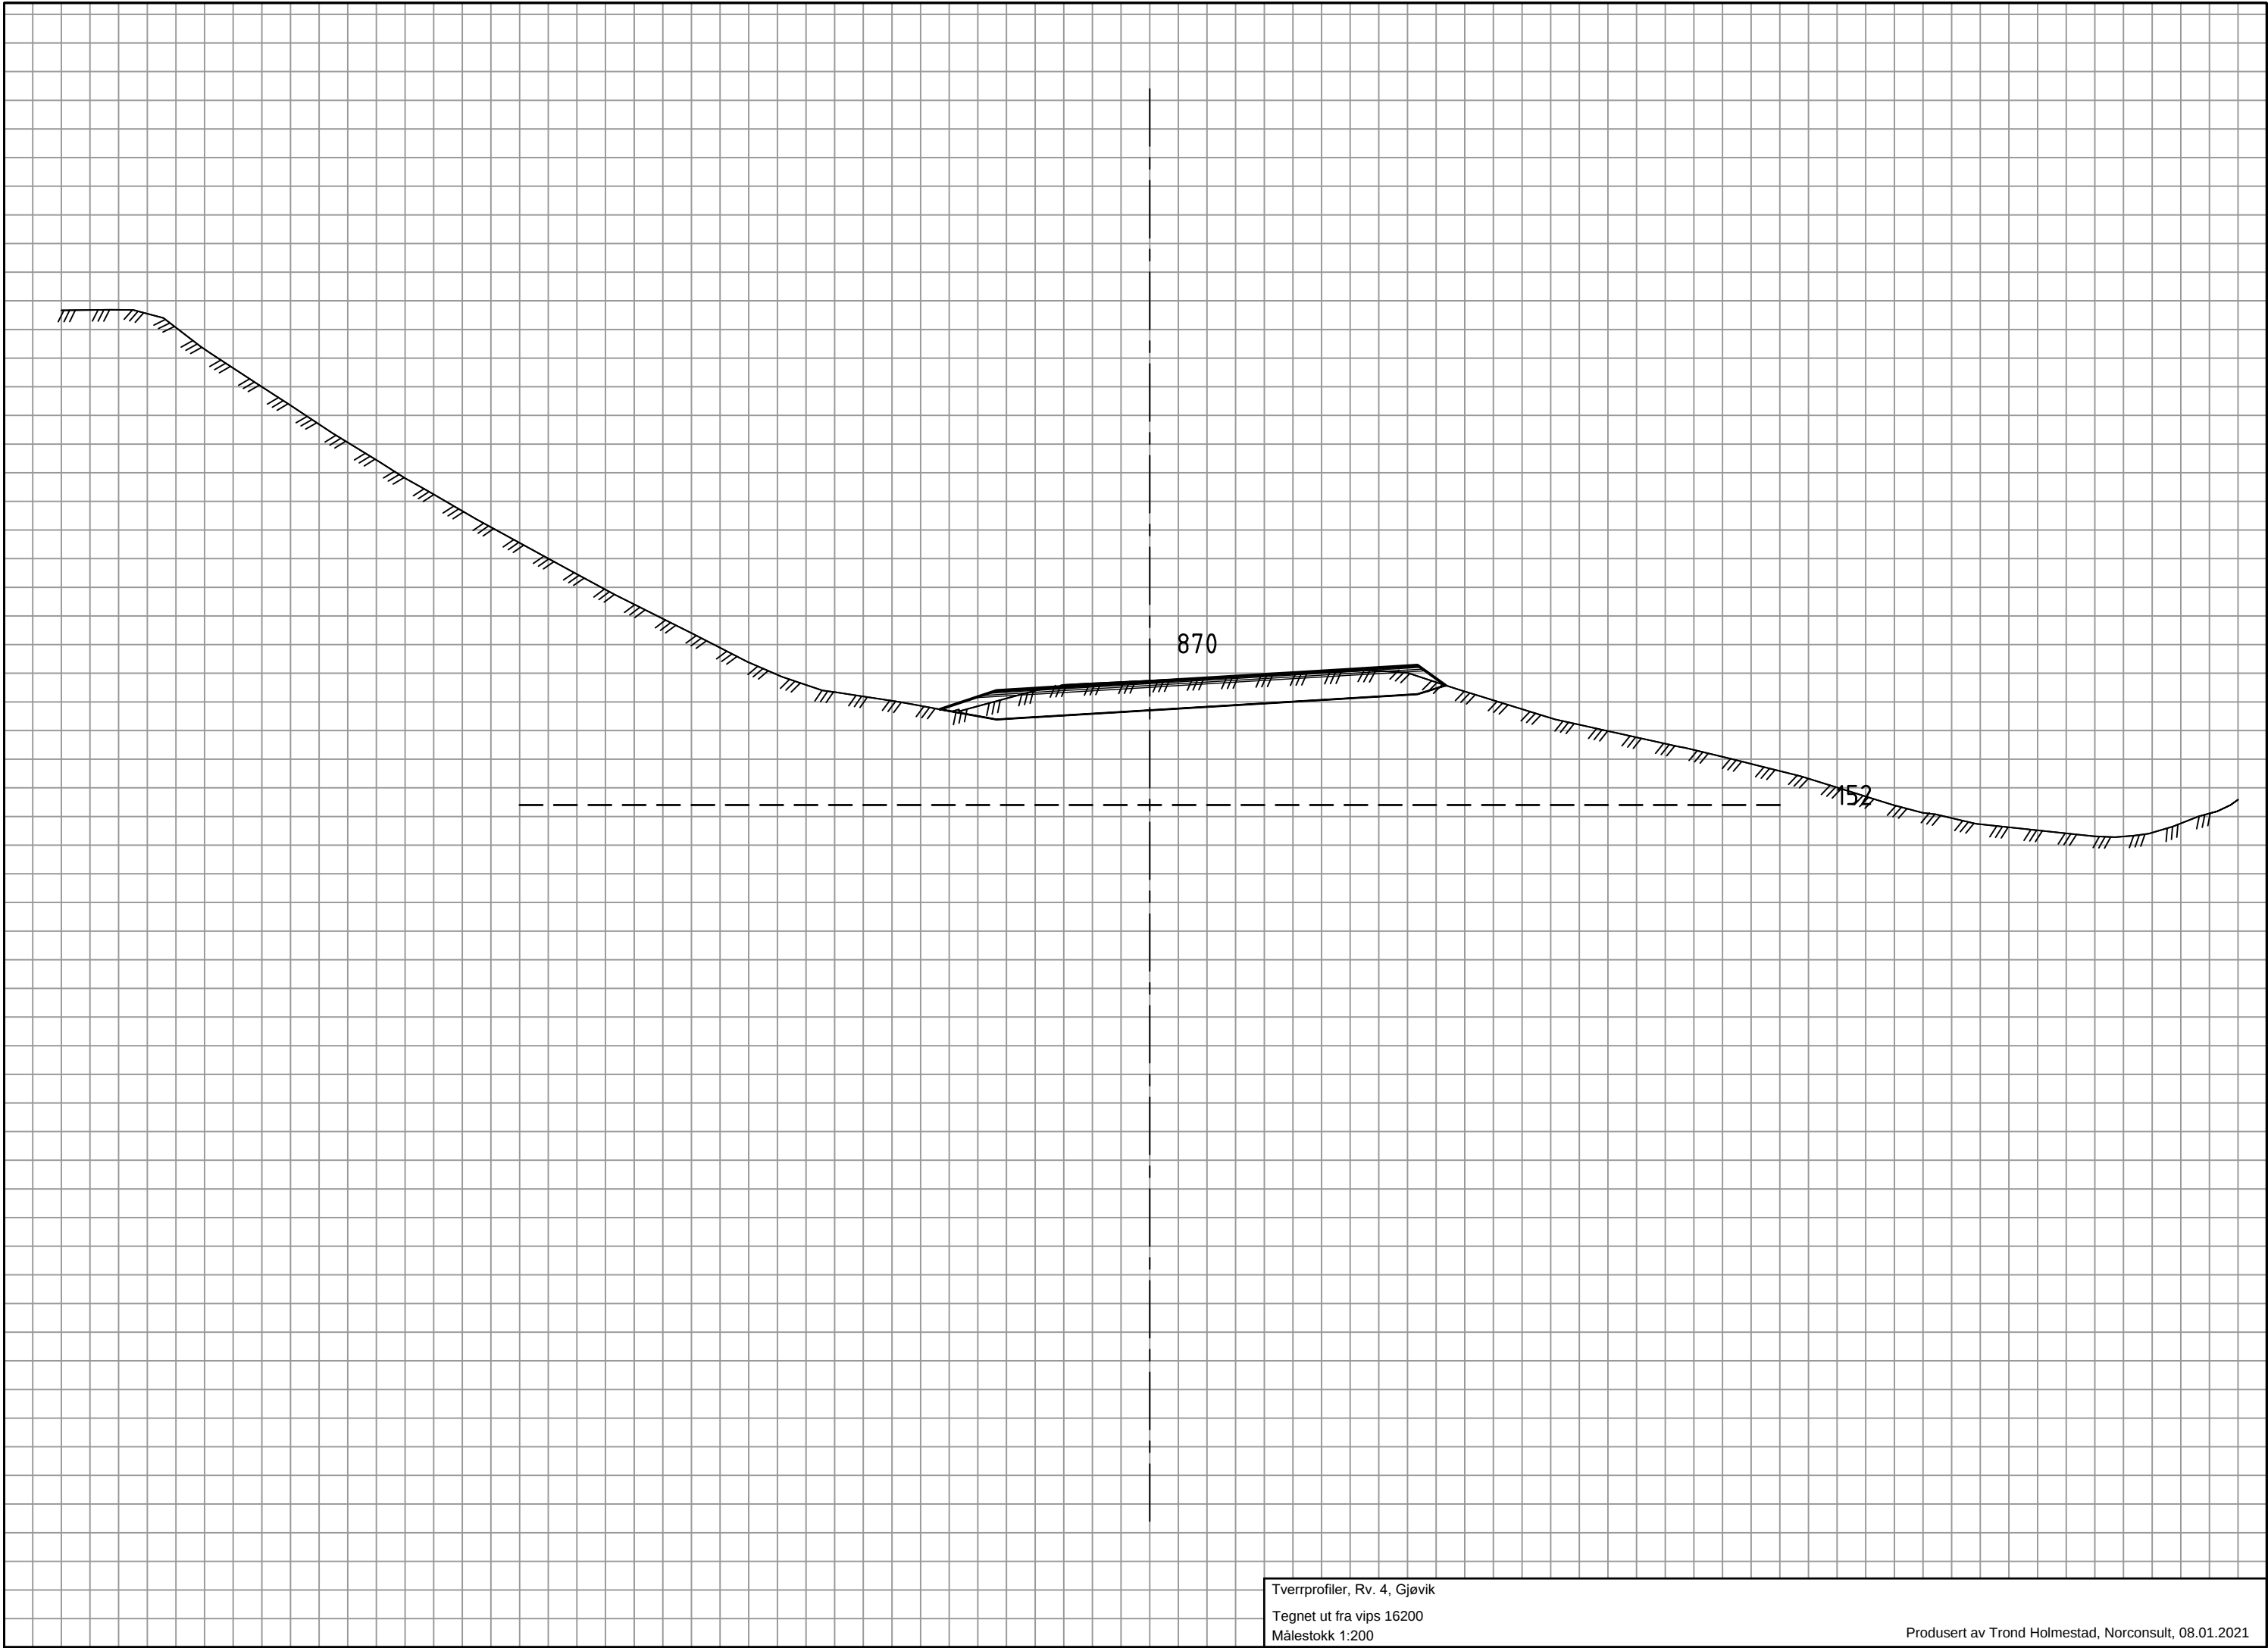



Tverrprofiler, Rv. 4, Gjøvik
Tegnet ut fra vips 16200
Målestokk 1:200

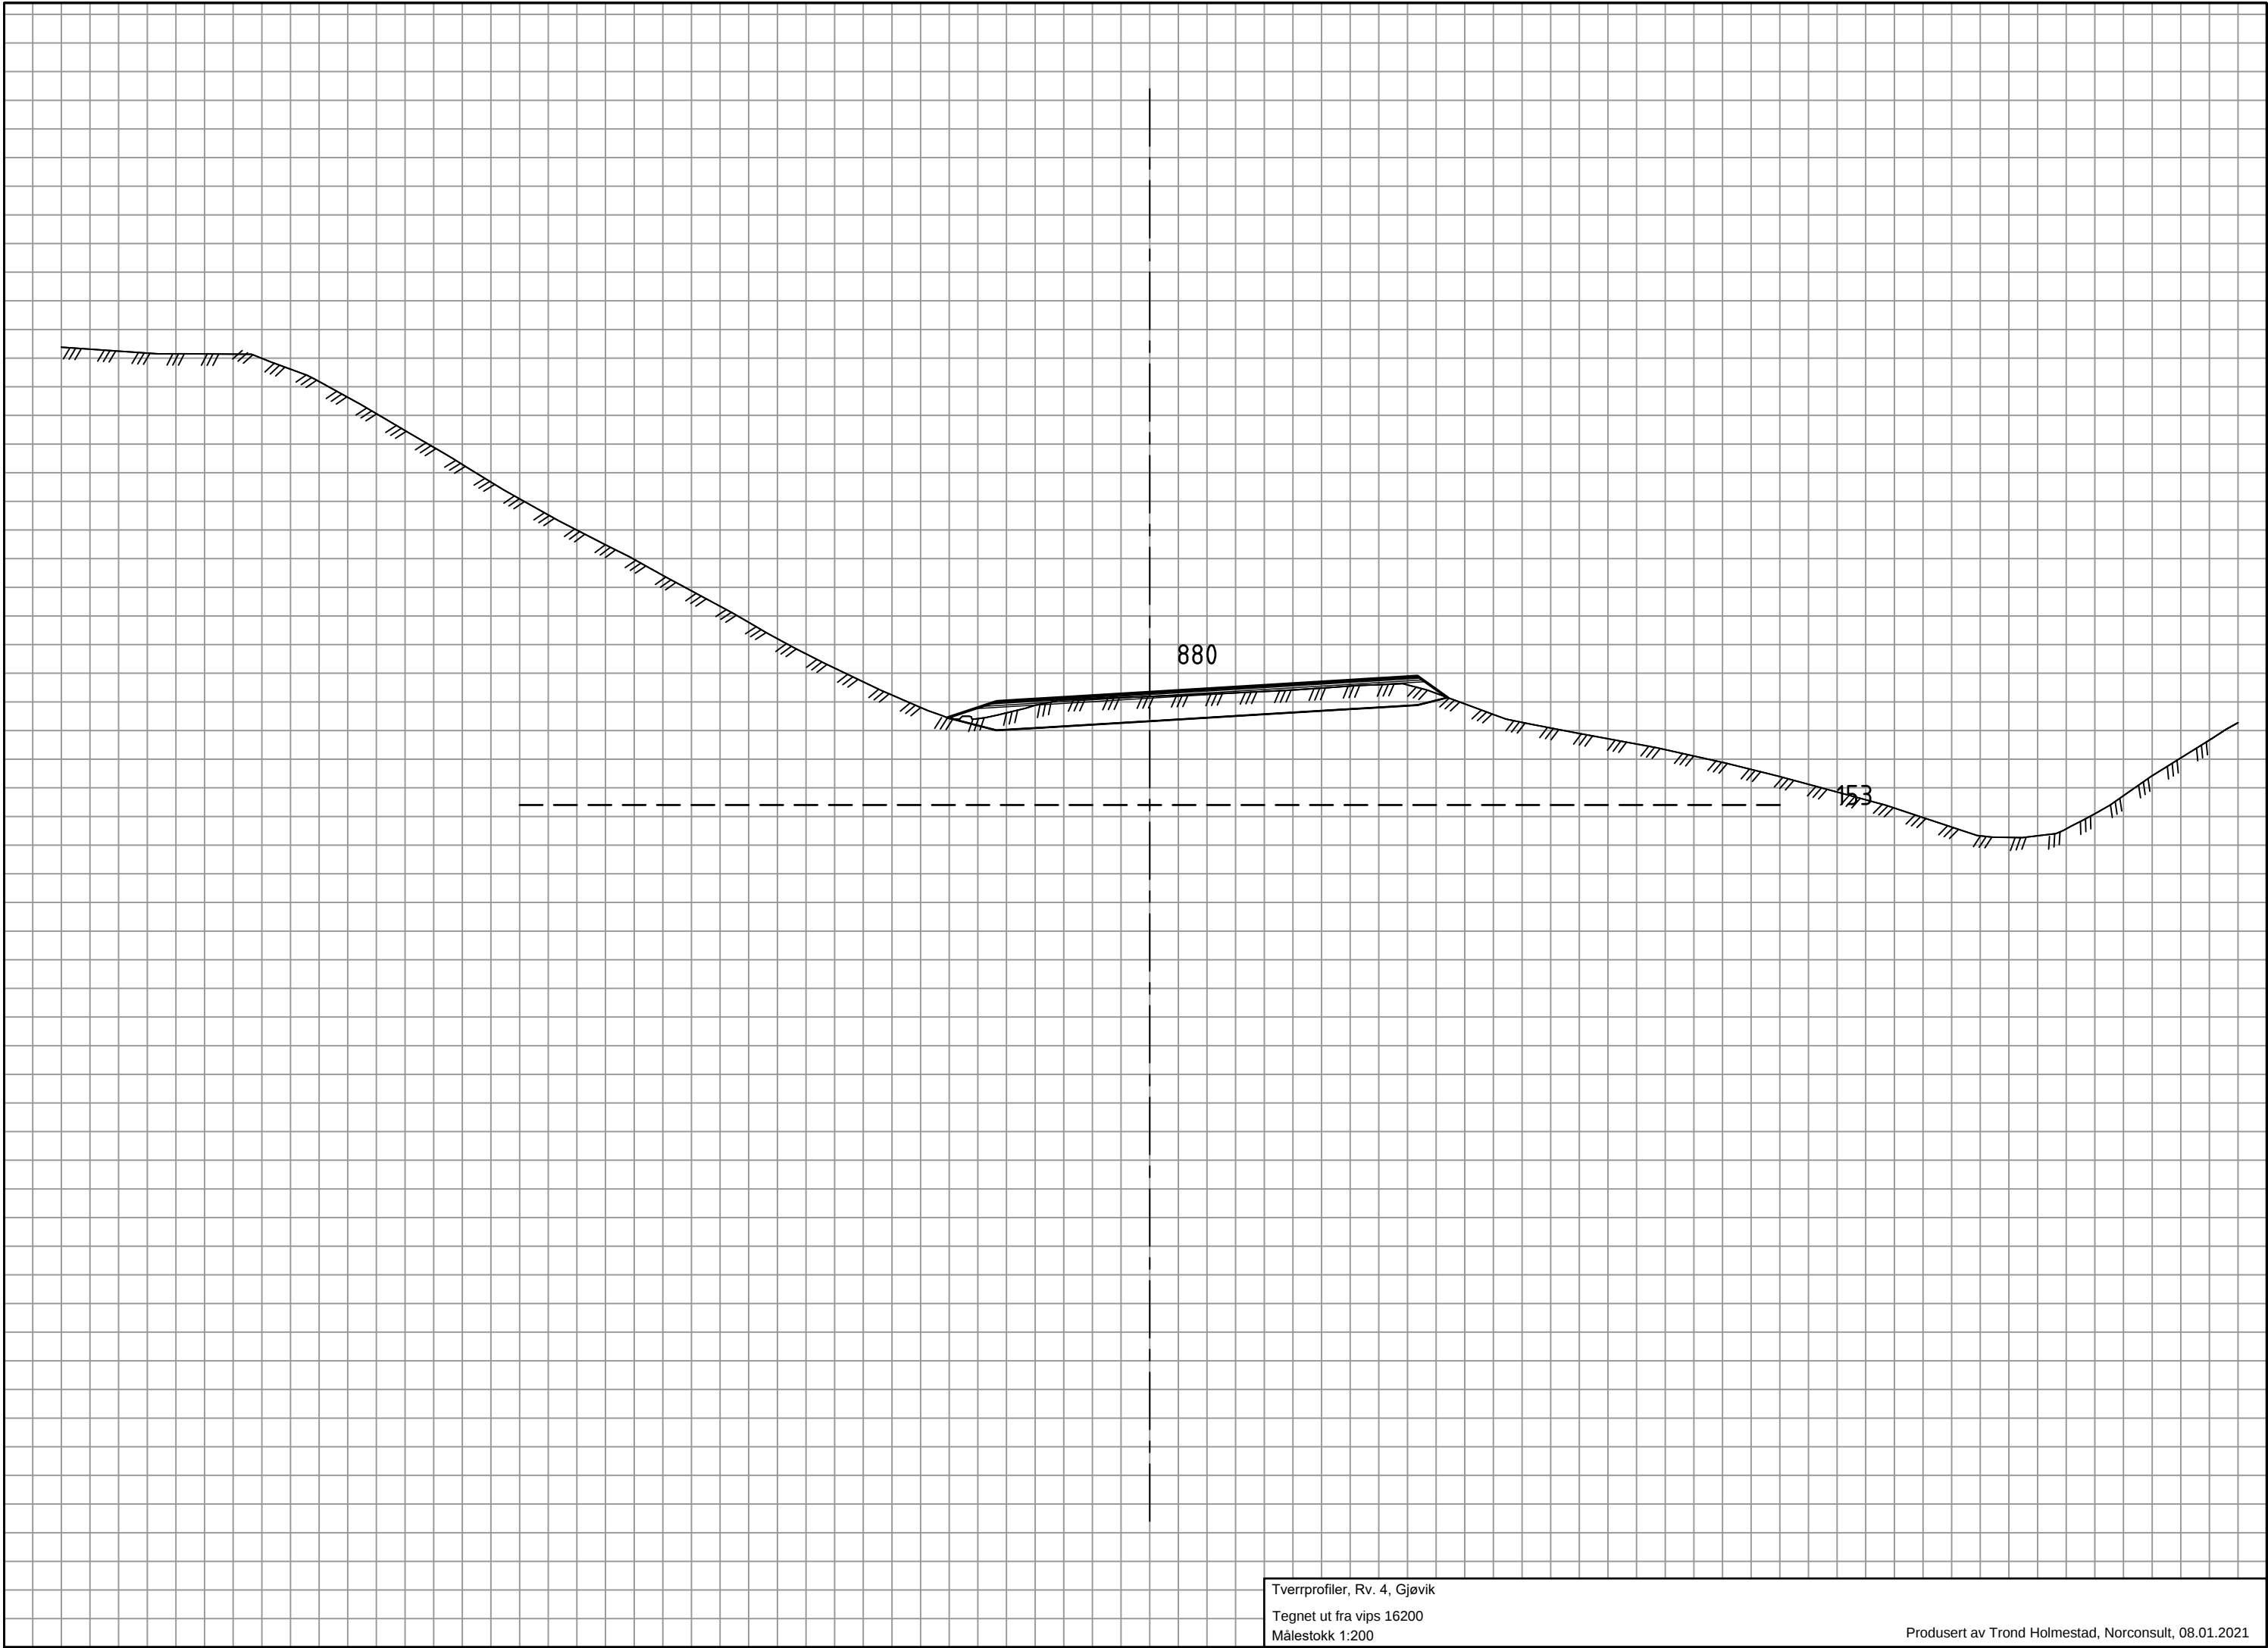


Tverrprofiler, Rv. 4, Gjøvik
Tegnet ut fra vips 16200
Målestokk 1:200

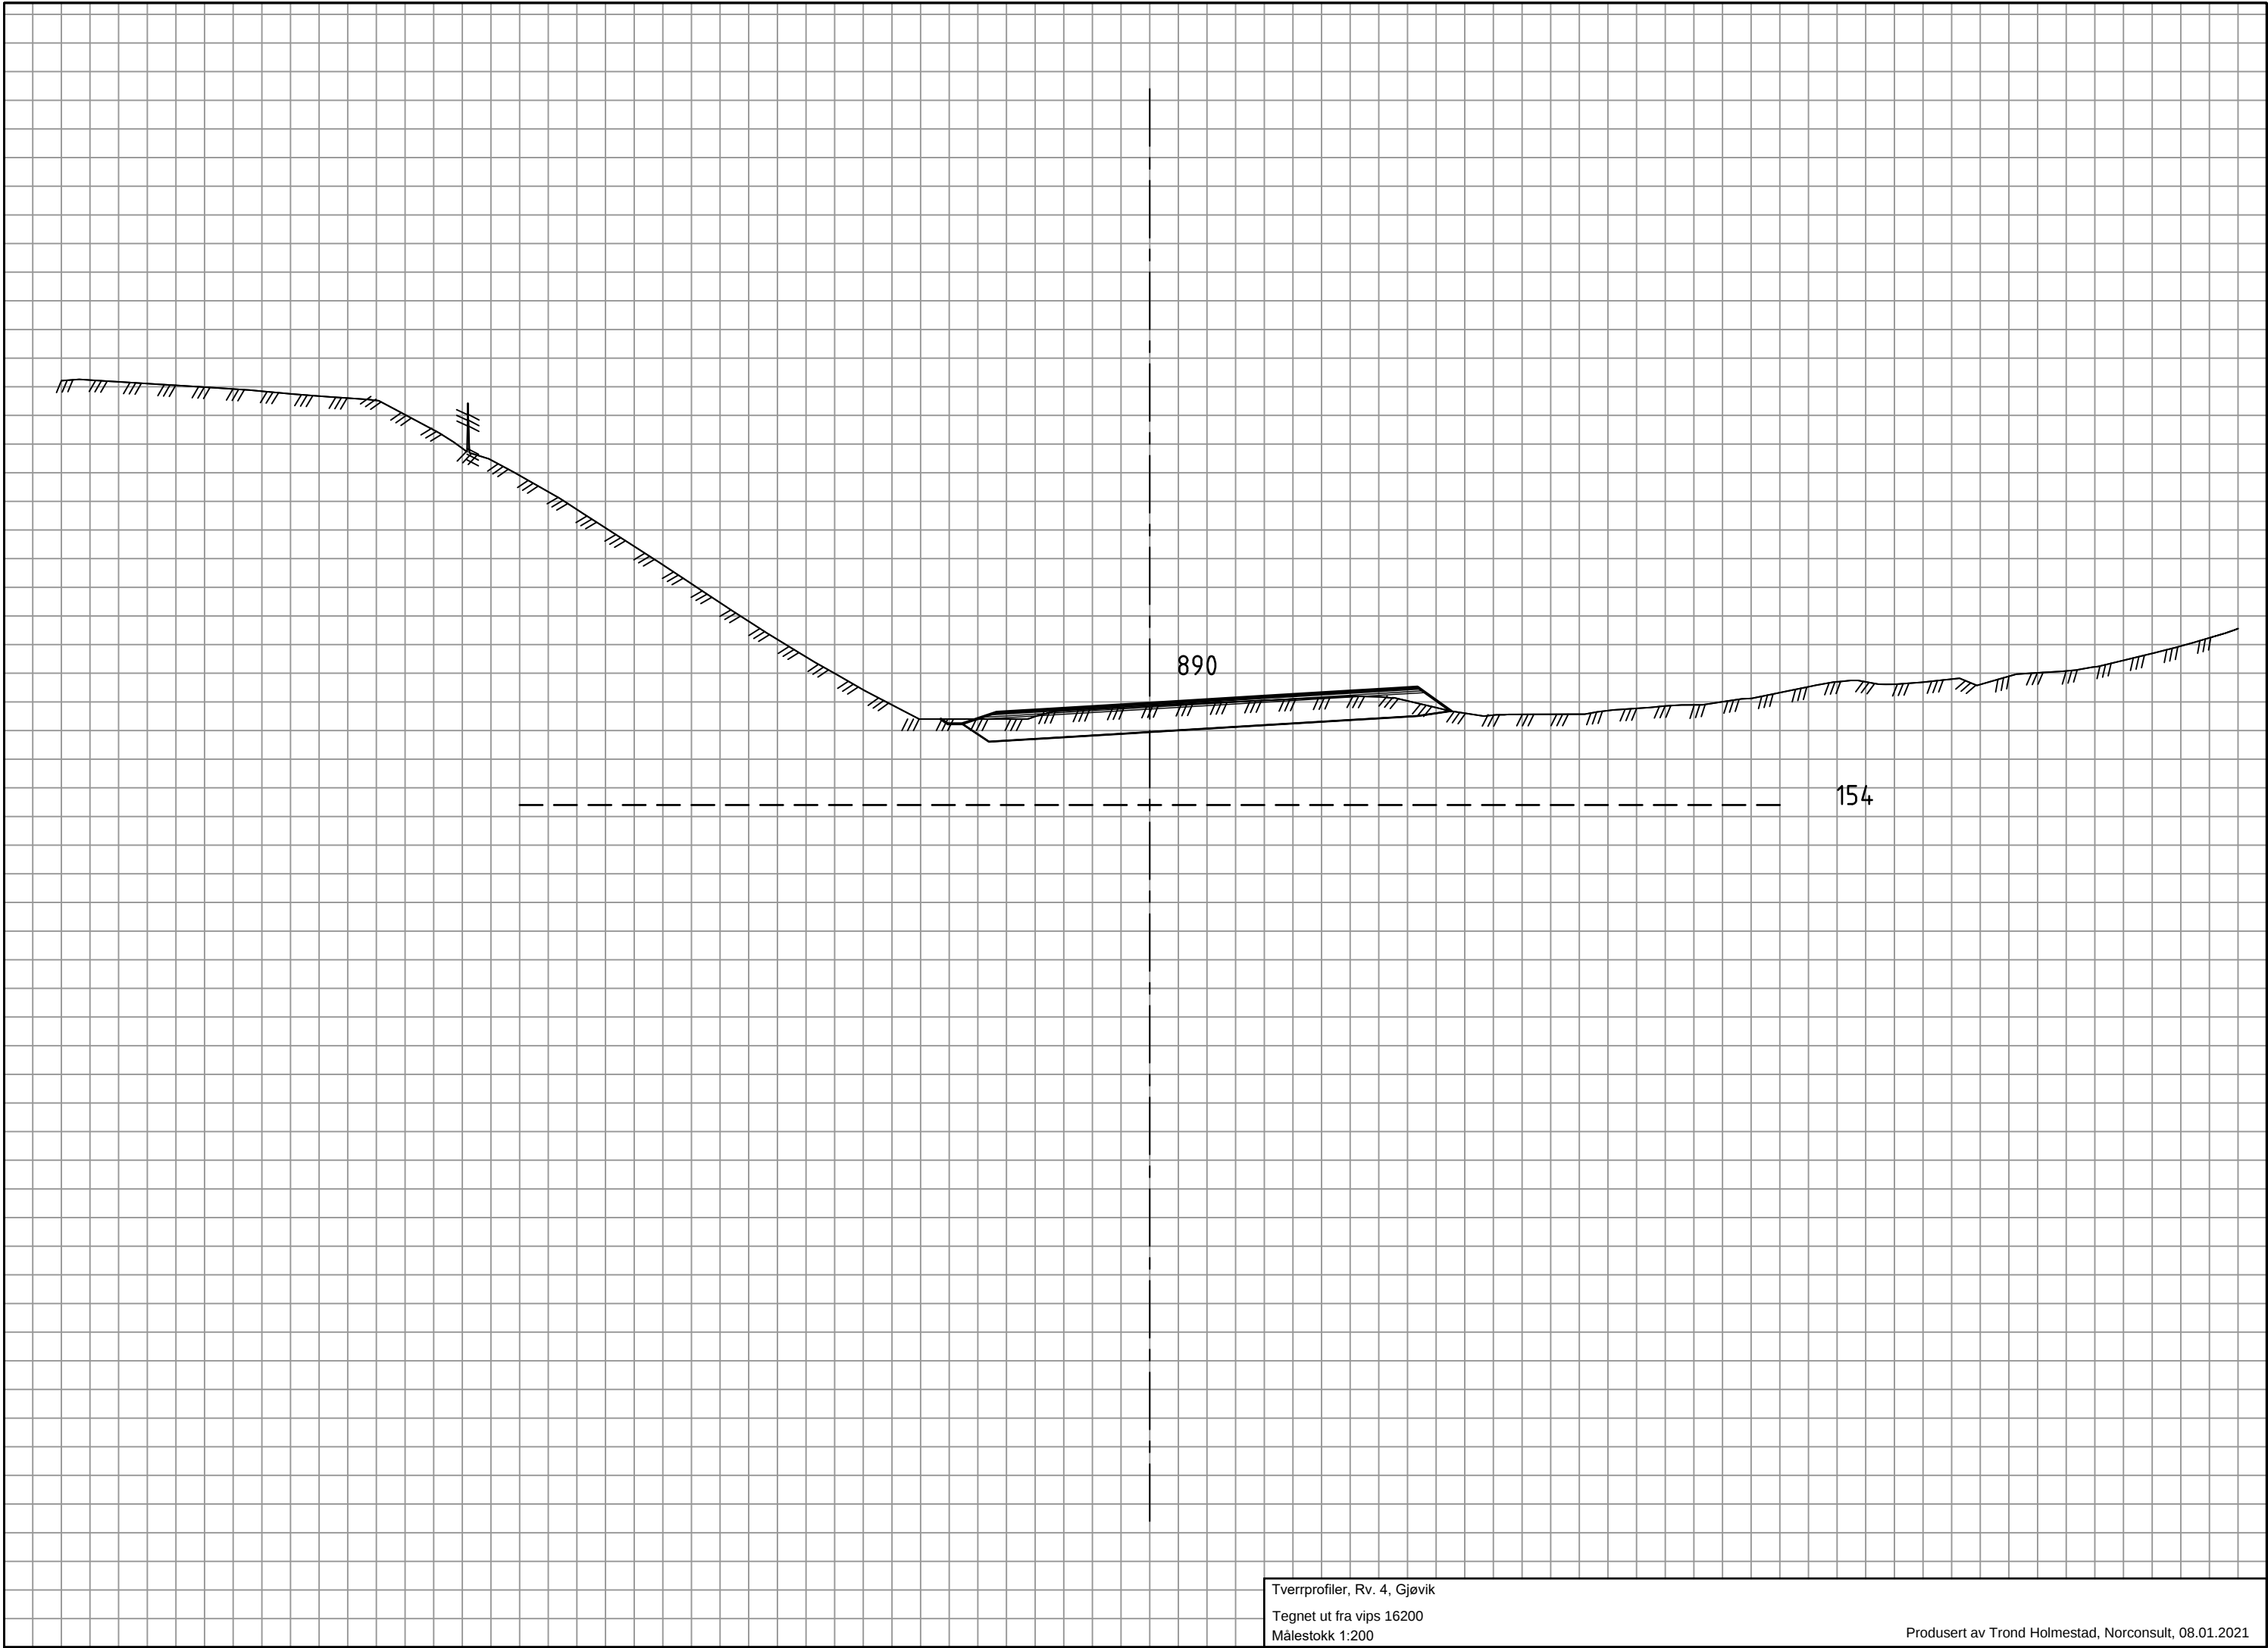

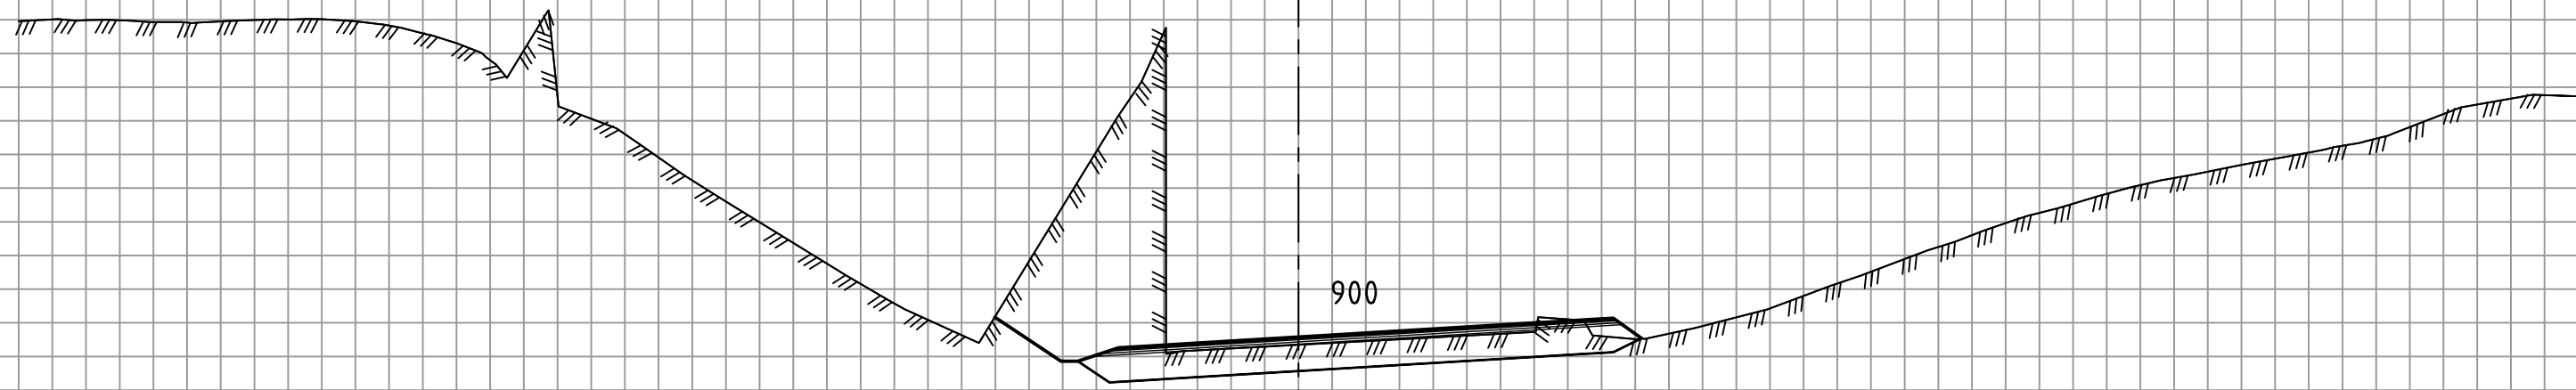


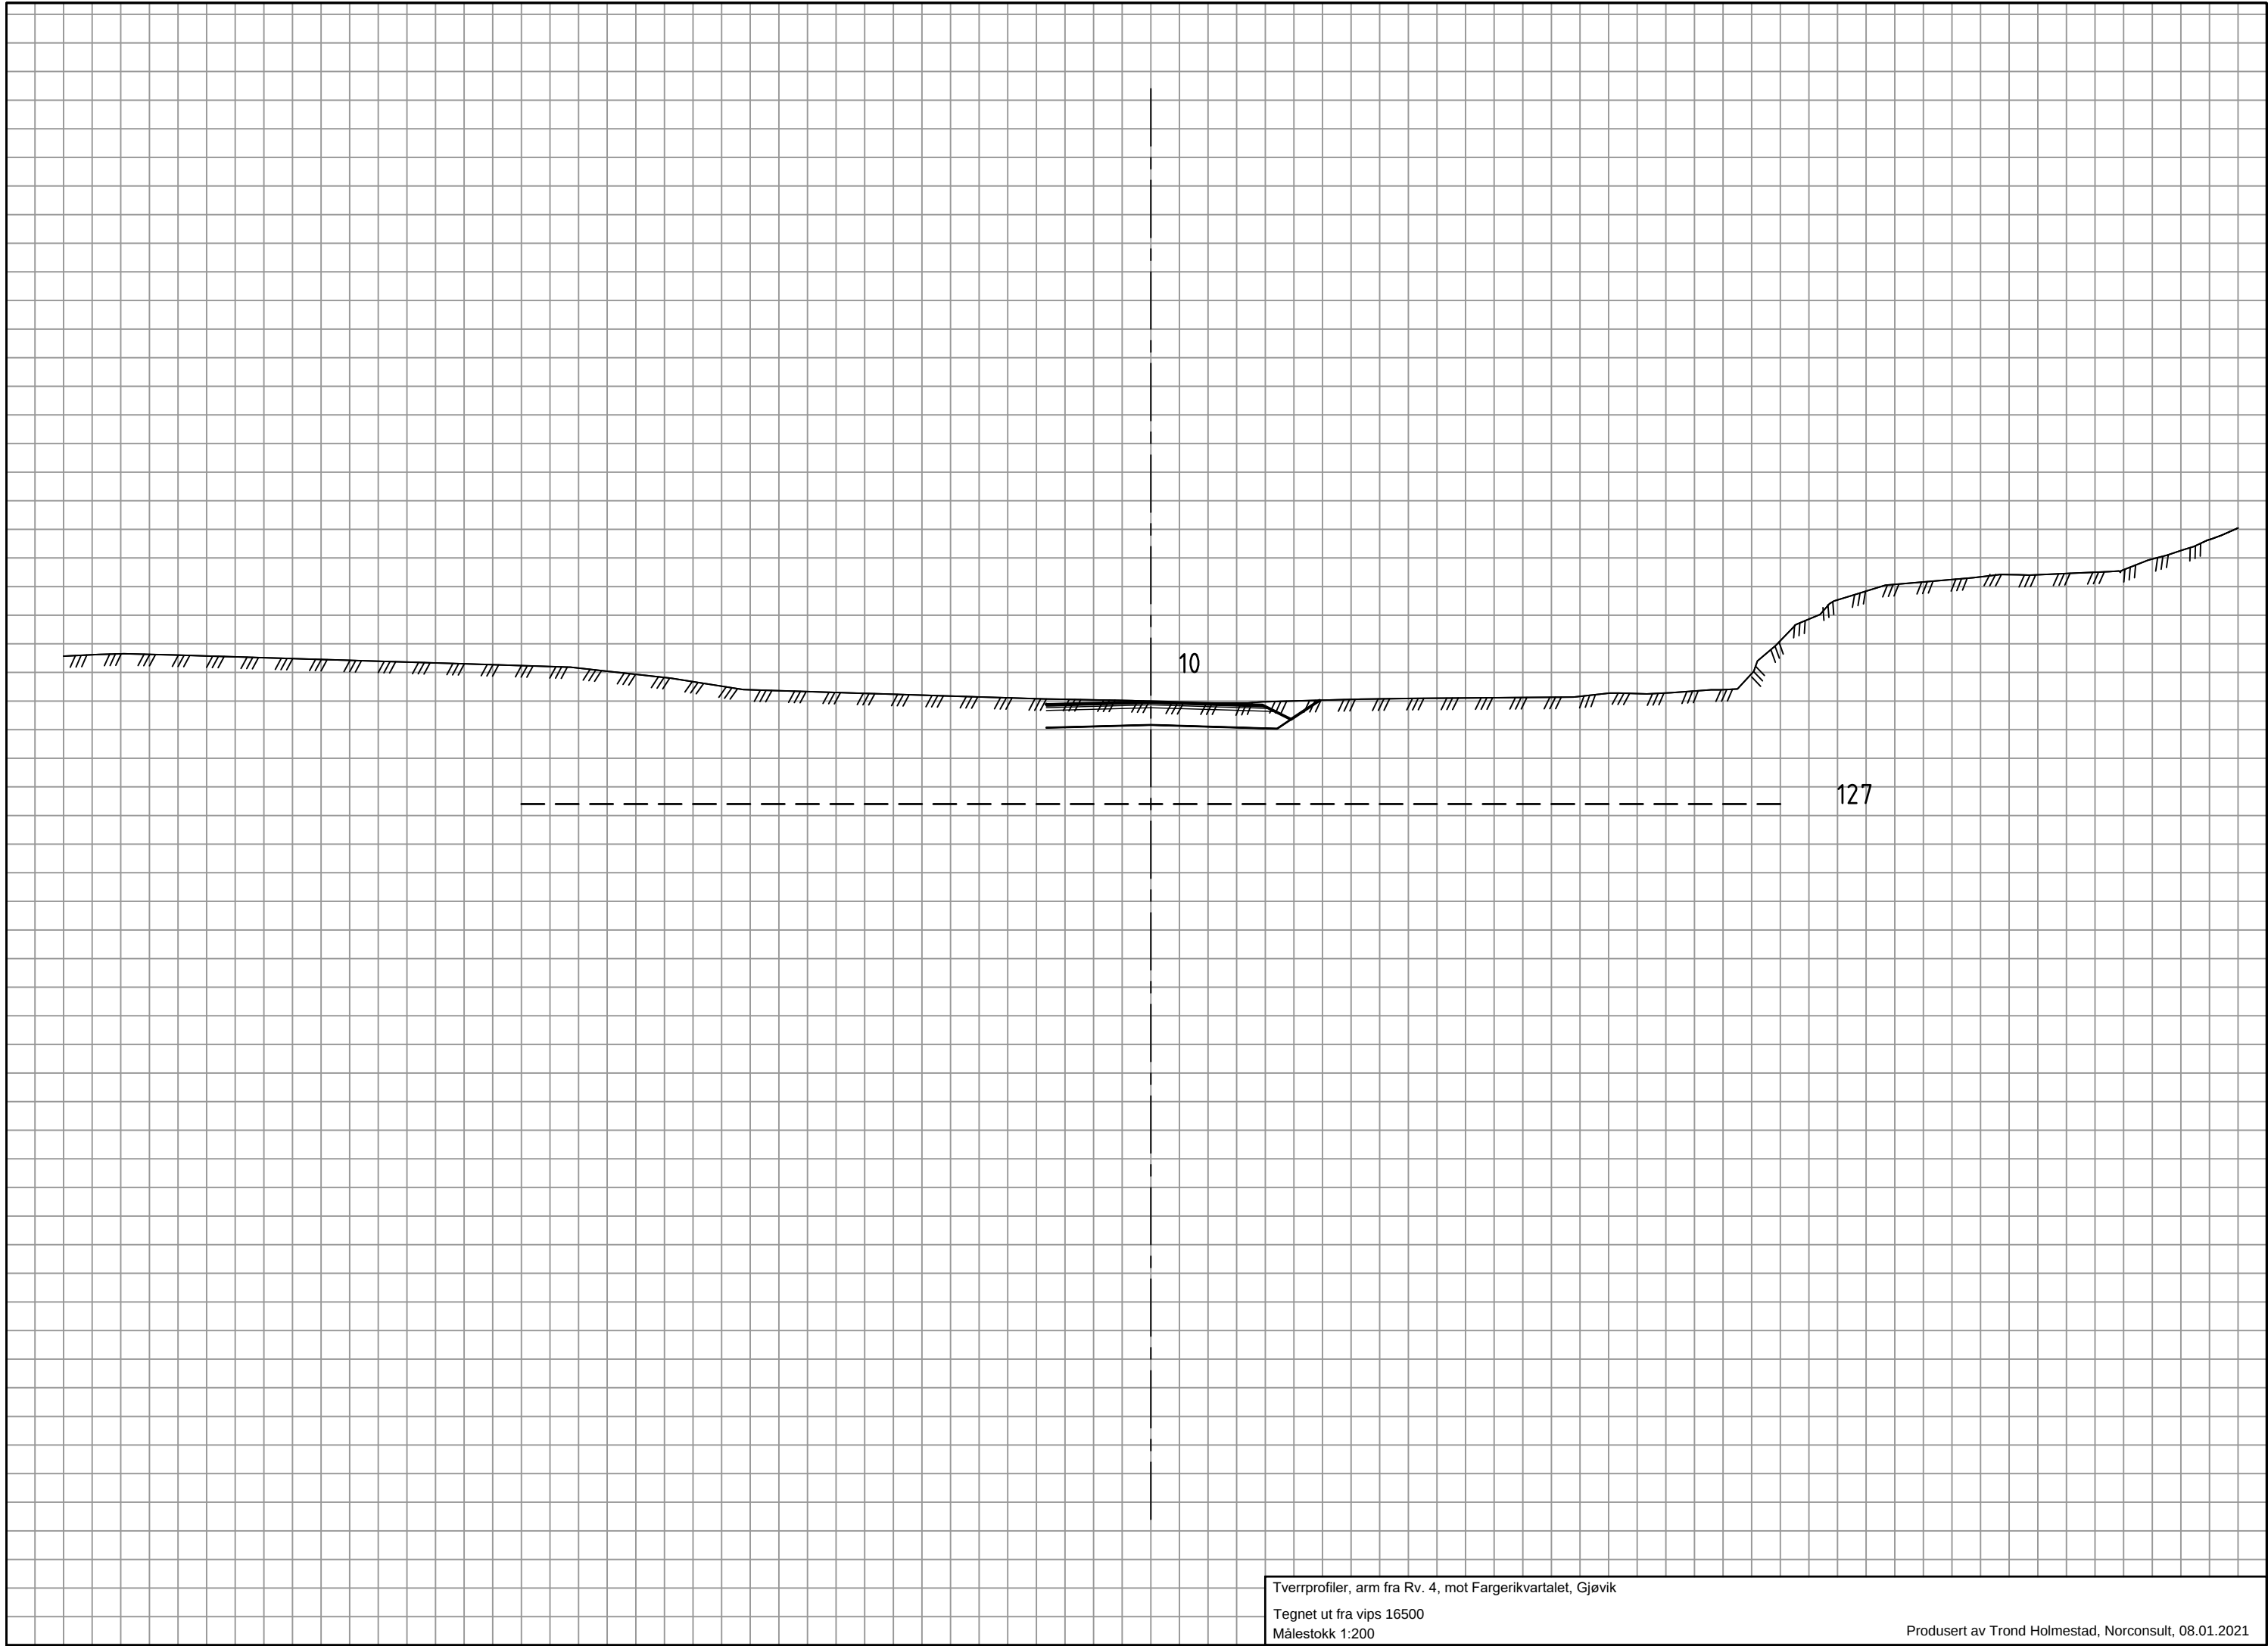



Tverrprofiler, arm fra Rv. 4, mot Fargerikvartalet, Gjøvik
Tegnet ut fra vips 16500
Målestokk 1:200

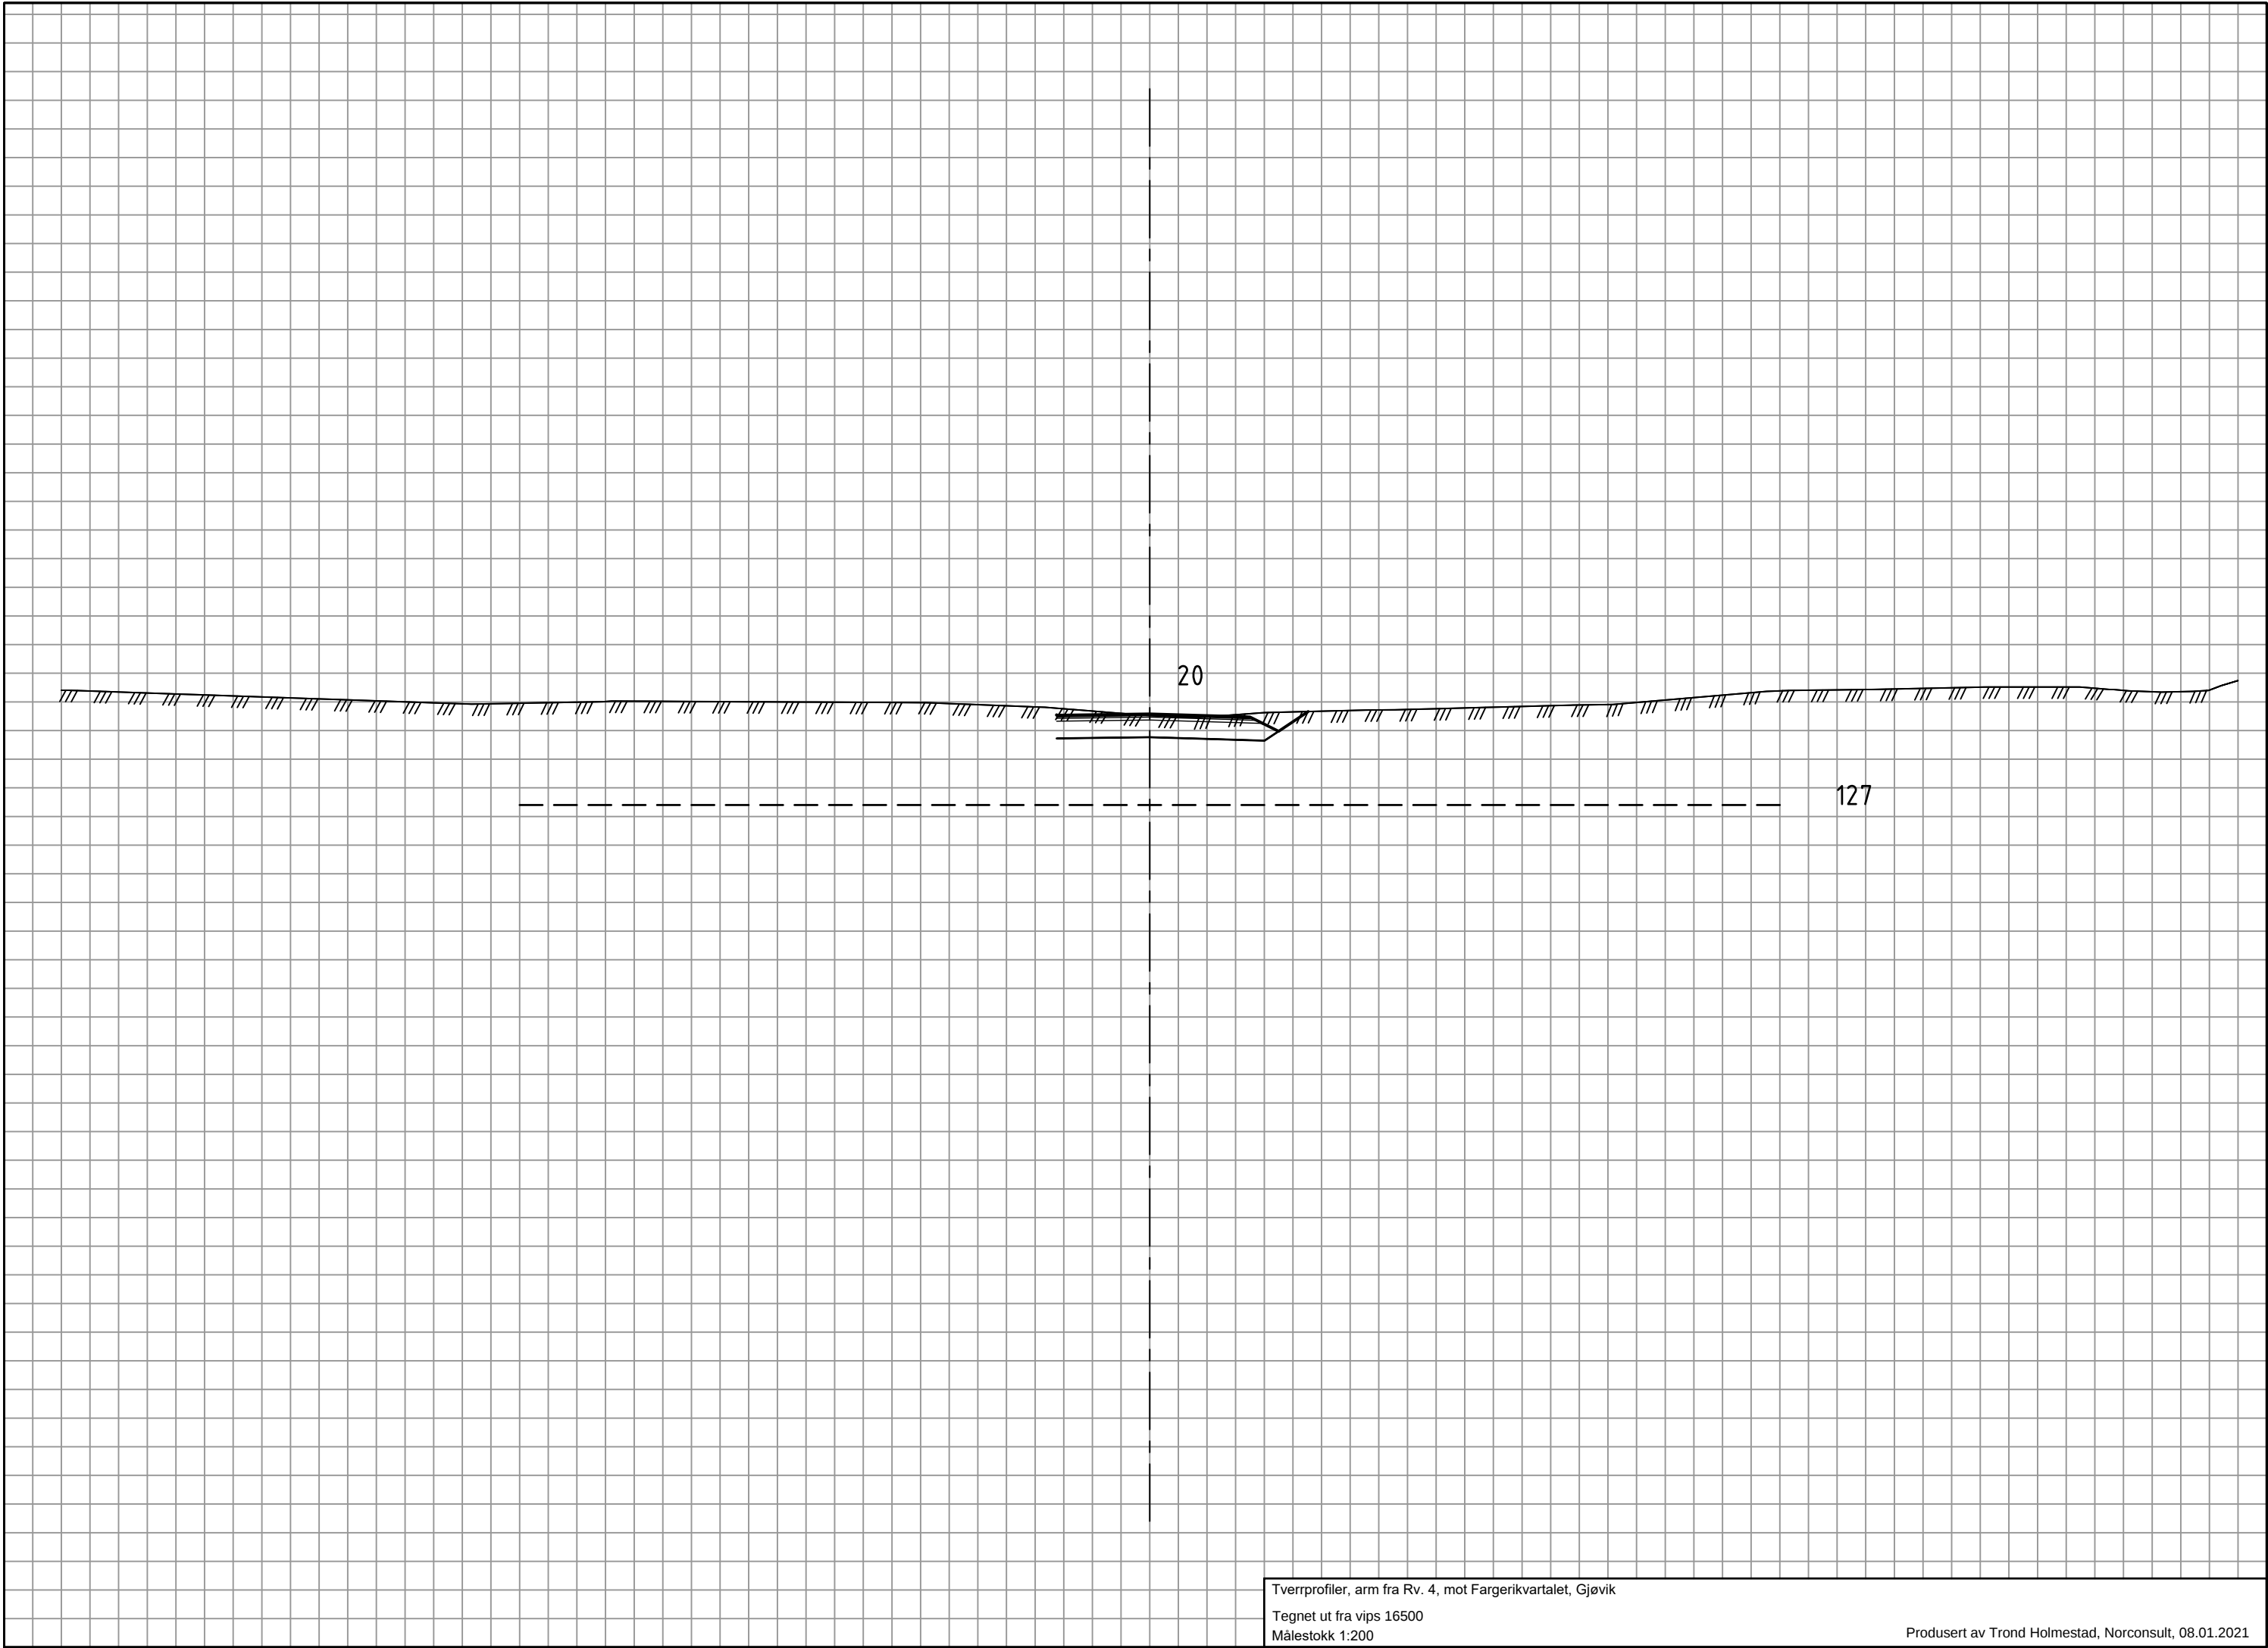



Tverrprofiler, arm fra Rv. 4, mot Fargerikvartalet, Gjøvik
Tegnet ut fra vips 16500
Målestokk 1:200

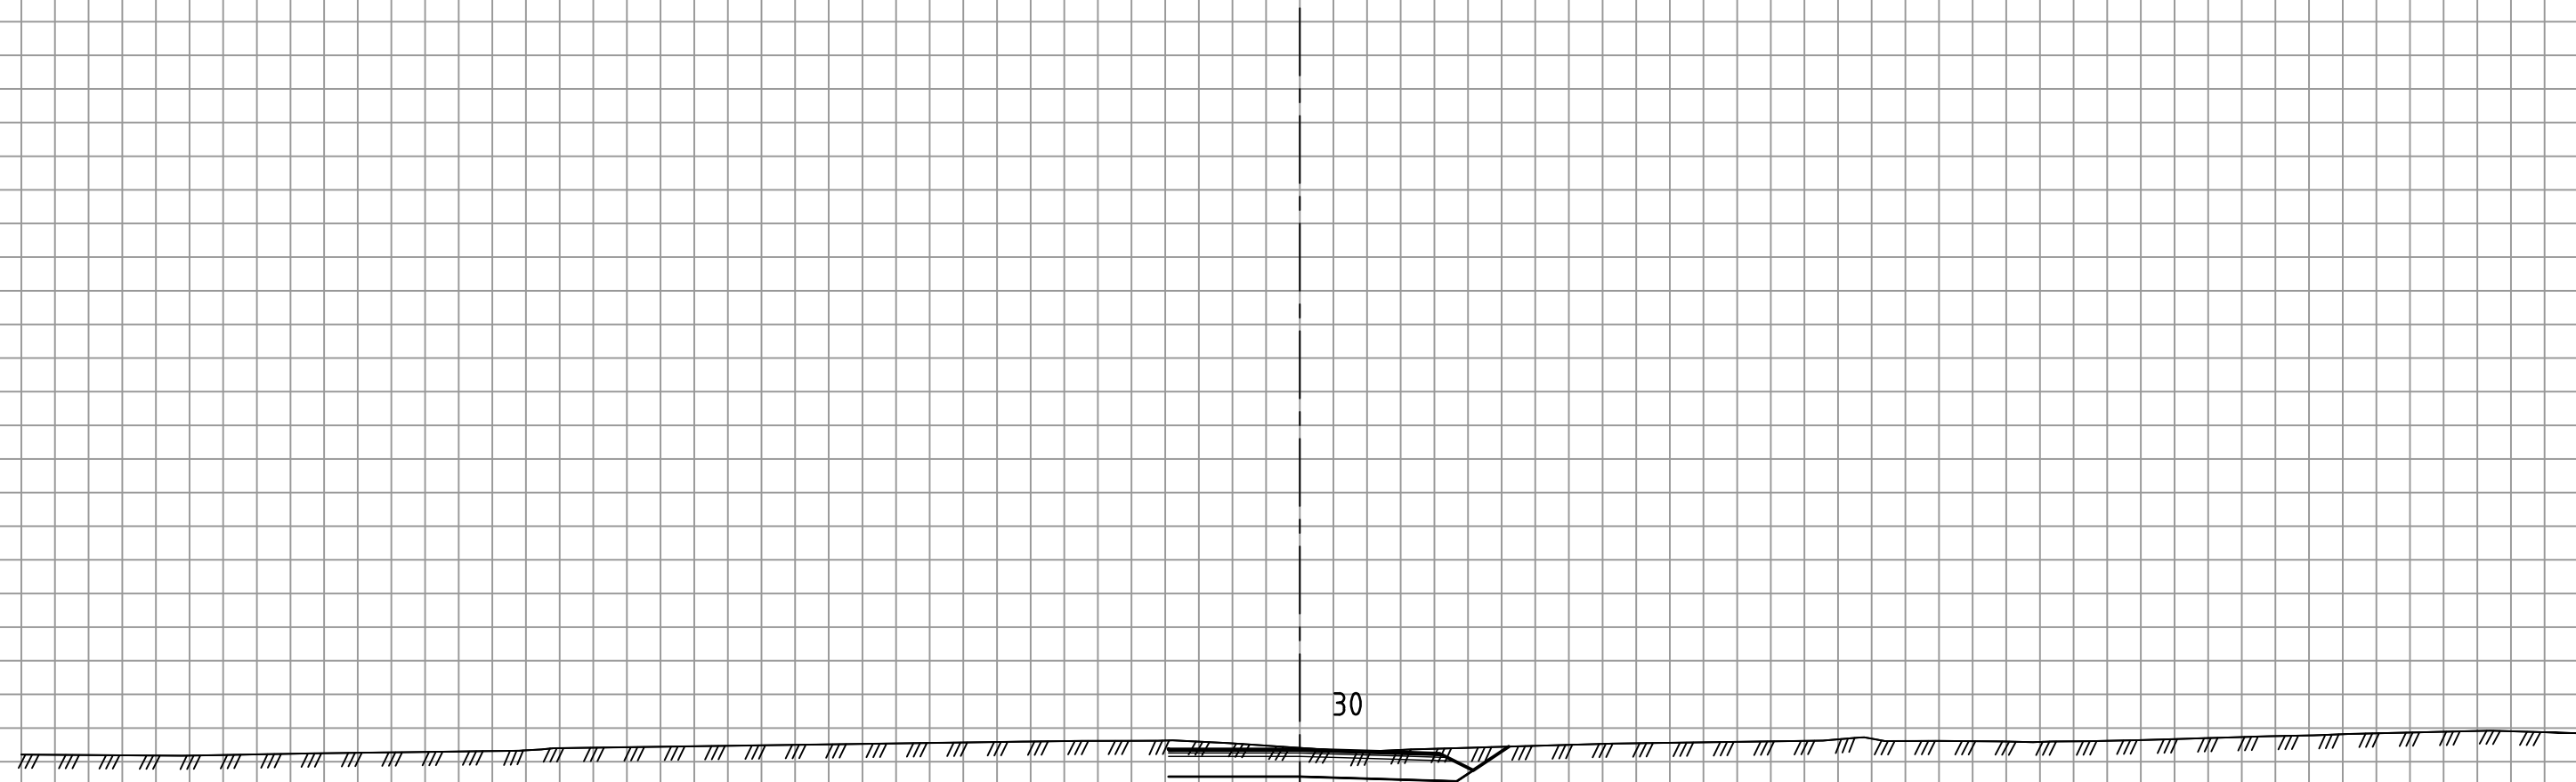


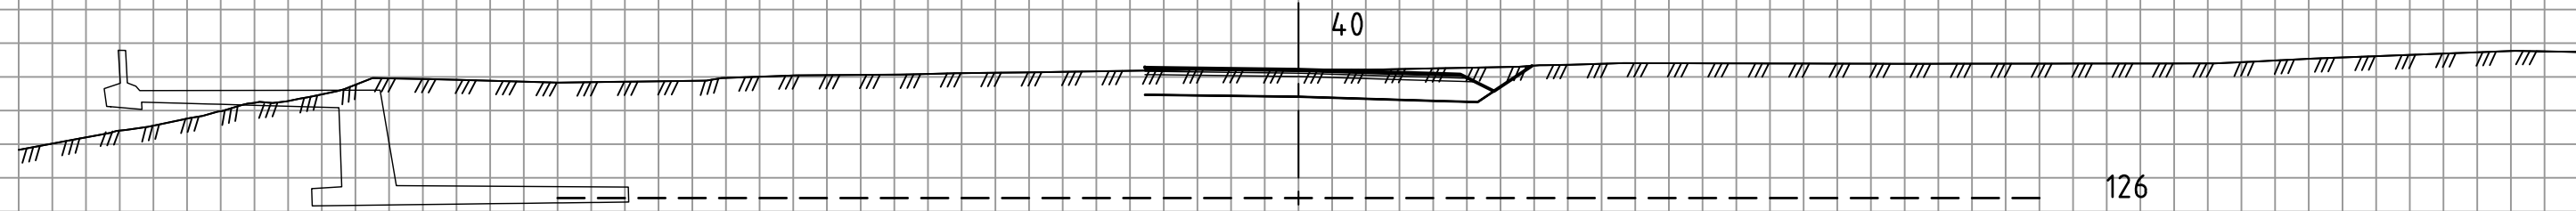


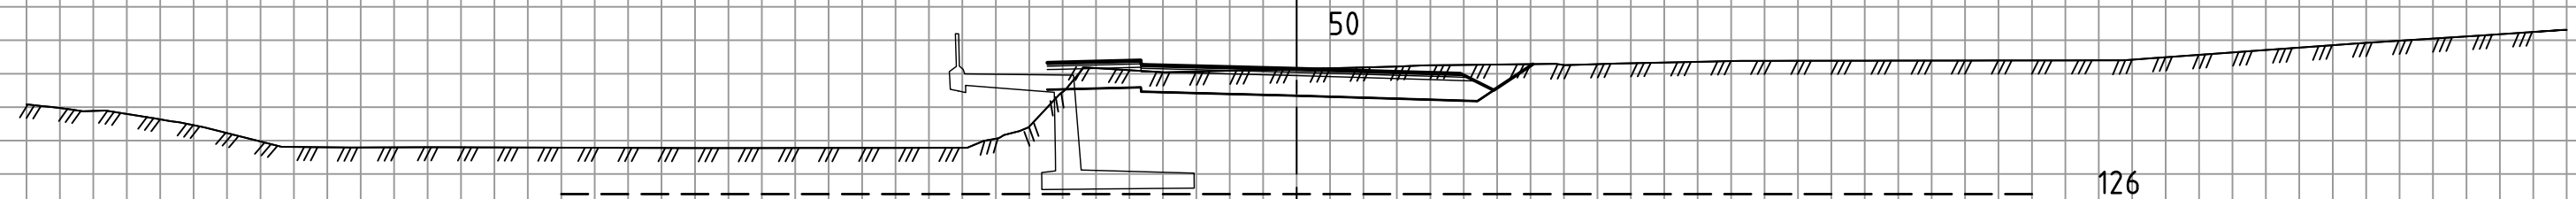

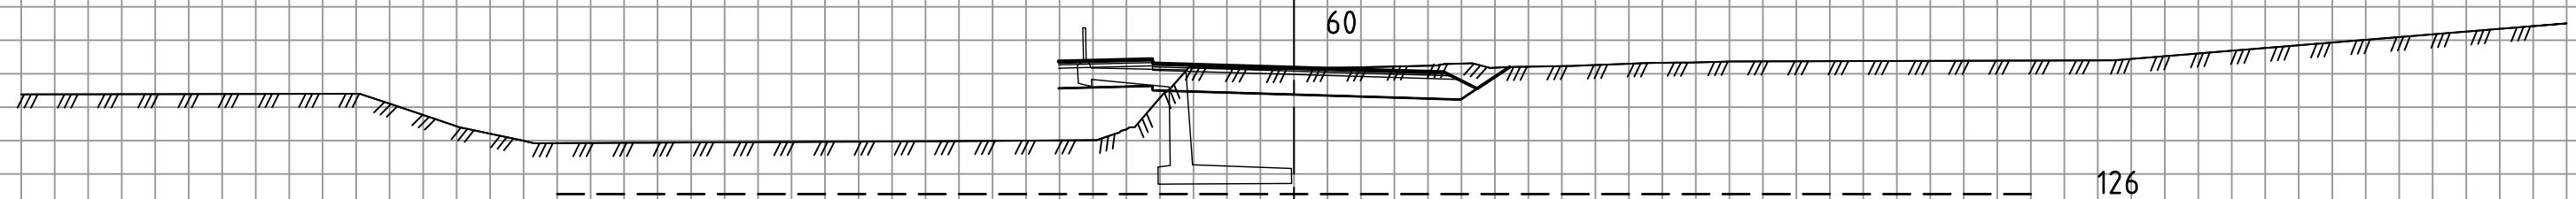

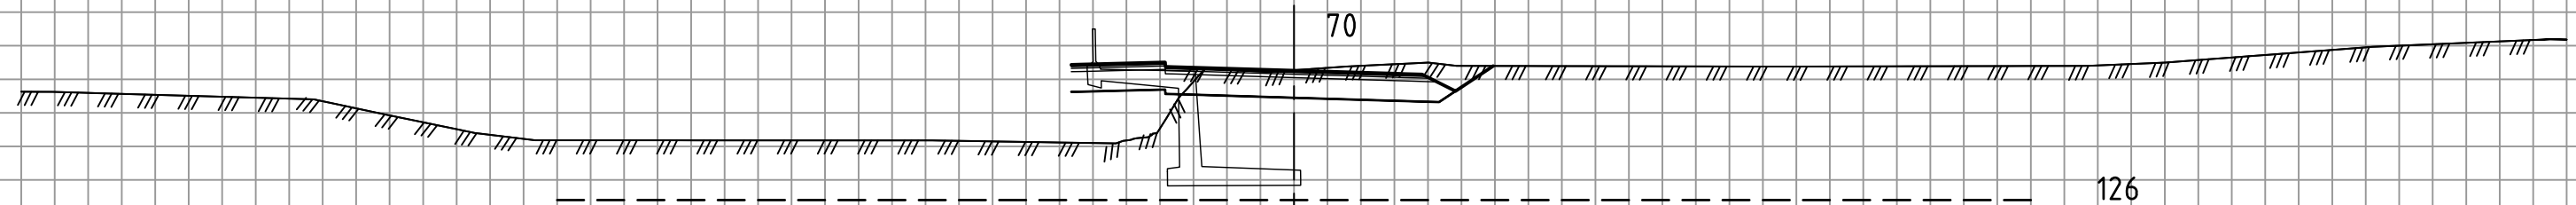


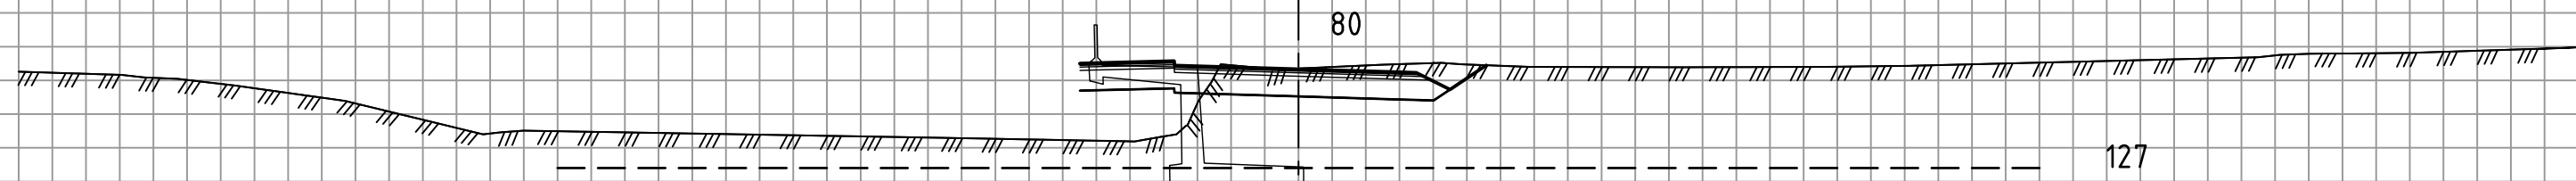

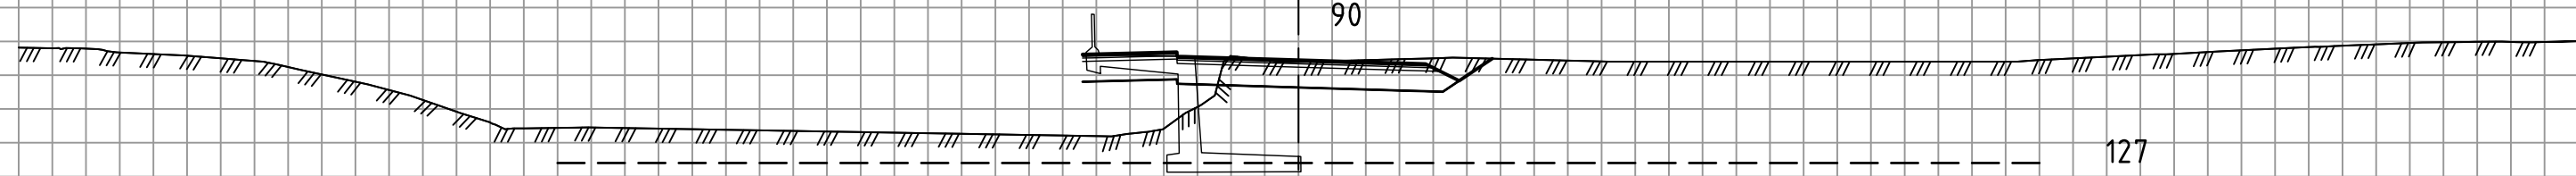


Tverrprofiler, arm fra Rv. 4, mot Fargerikvartalet, Gjøvik
Tegnet ut fra vips 16500
Målestokk 1:200

Produsert av Trond Holmestad, Norconsult, 08.01.2021

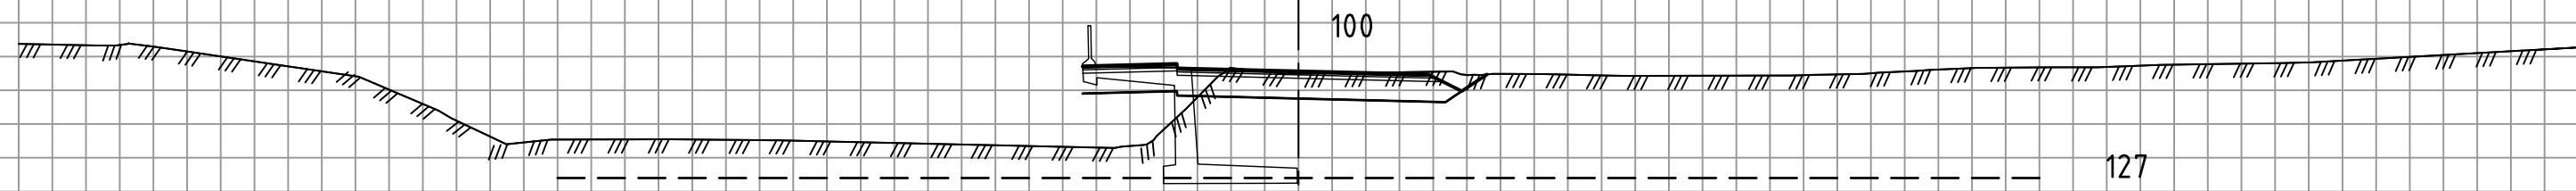


Tverrprofiler, arm fra Rv. 4, mot Fargerikvartalet, Gjøvik
Tegnet ut fra vips 16500
Målestokk 1:200


Produsert av Trond Holmestad, Norconsult, 08.01.2021

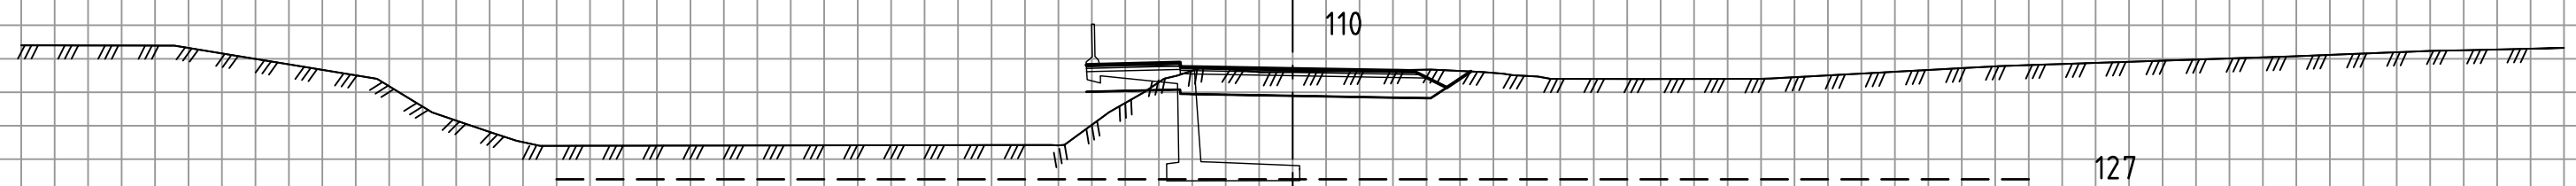


Tverrprofiler, arm fra Rv. 4, mot Fargerikvartalet, Gjøvik
Tegnet ut fra vips 16500
Målestokk 1:200

Produsert av Trond Holmestad, Norconsult, 08.01.2021

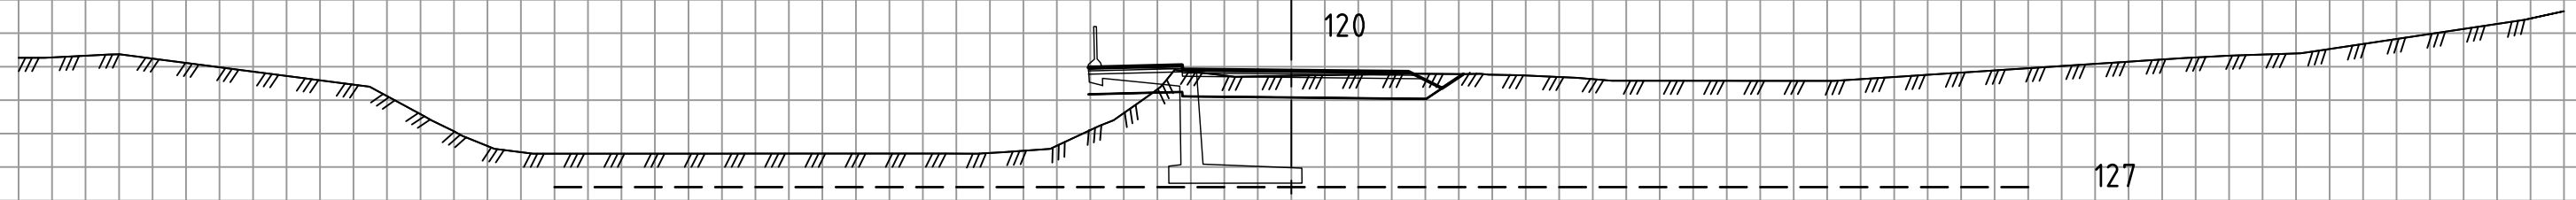


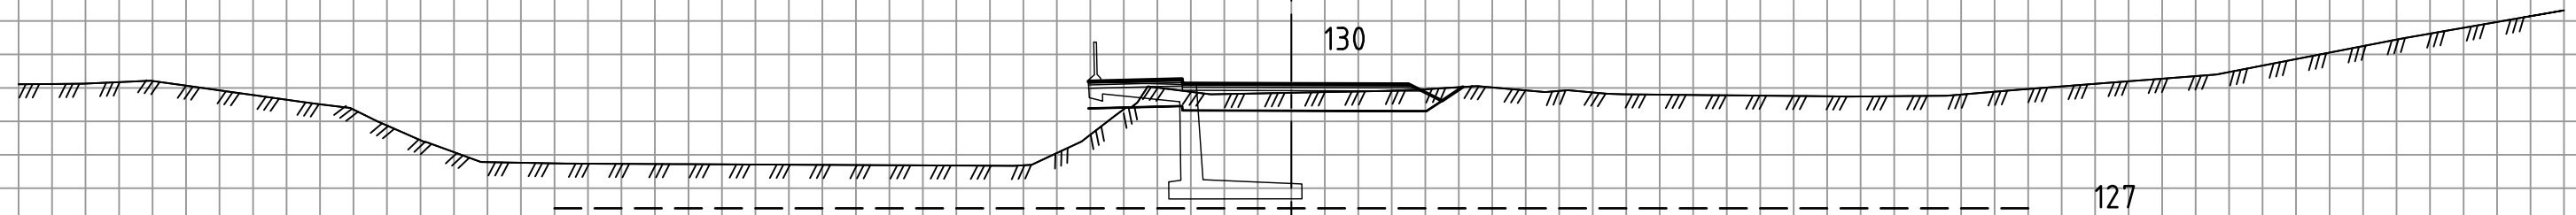

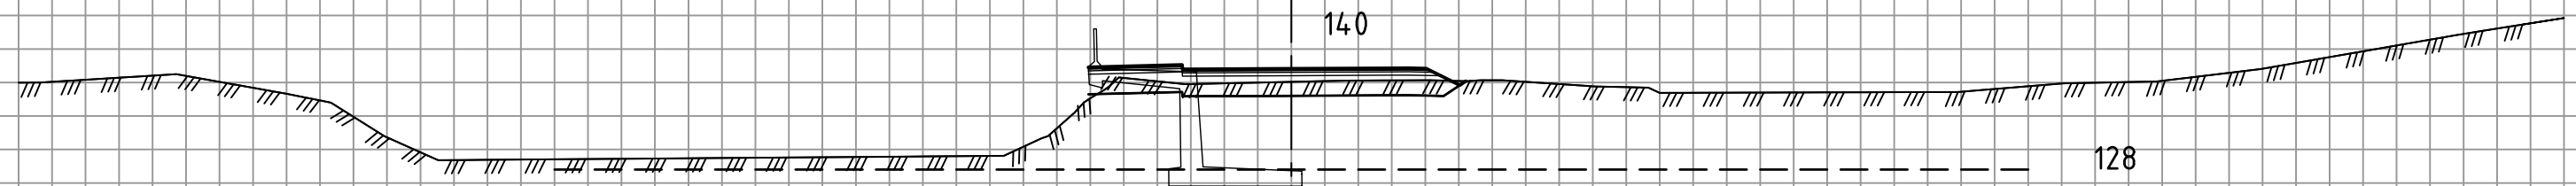


Tverrprofiler, arm fra Rv. 4, mot Fargerikvartalet, Gjøvik
Tegnet ut fra vips 16500
Målestokk 1:200


Produsert av Trond Holmestad, Norconsult, 08.01.2021

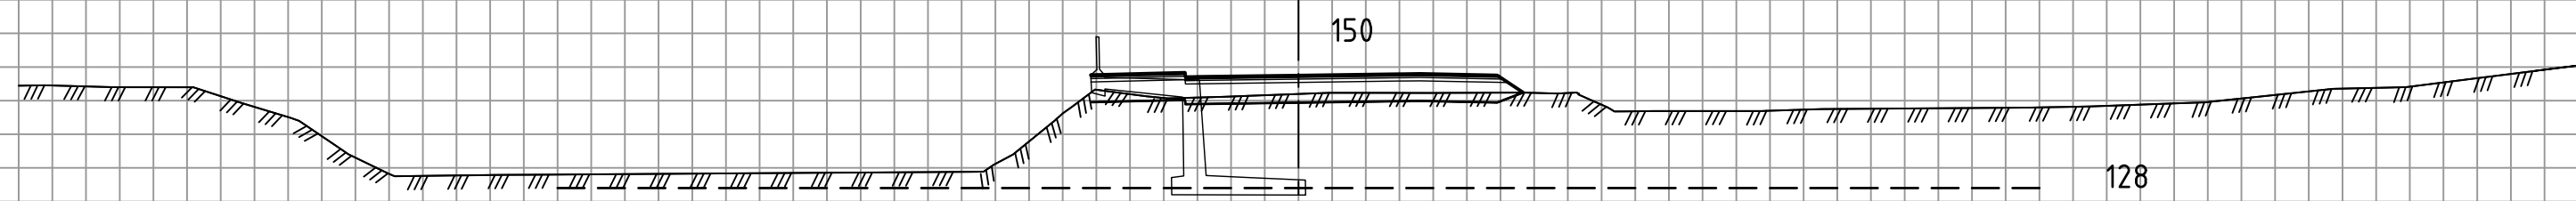



Tverrprofiler, arm fra Rv. 4, mot Fargerikvartalet, Gjøvik
Tegnet ut fra vips 16500
Målestokk 1:200


Produsert av Trond Holmestad, Norconsult, 08.01.2021

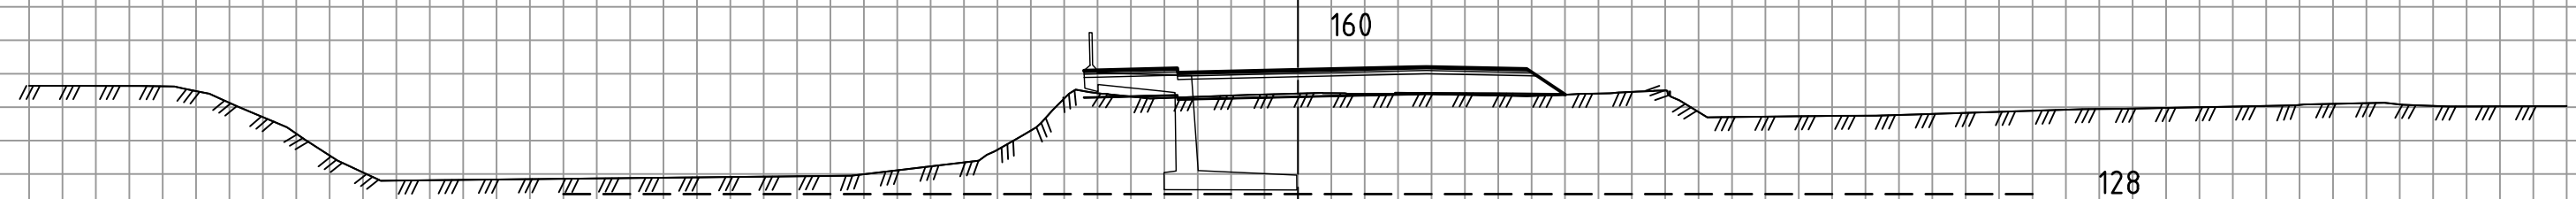


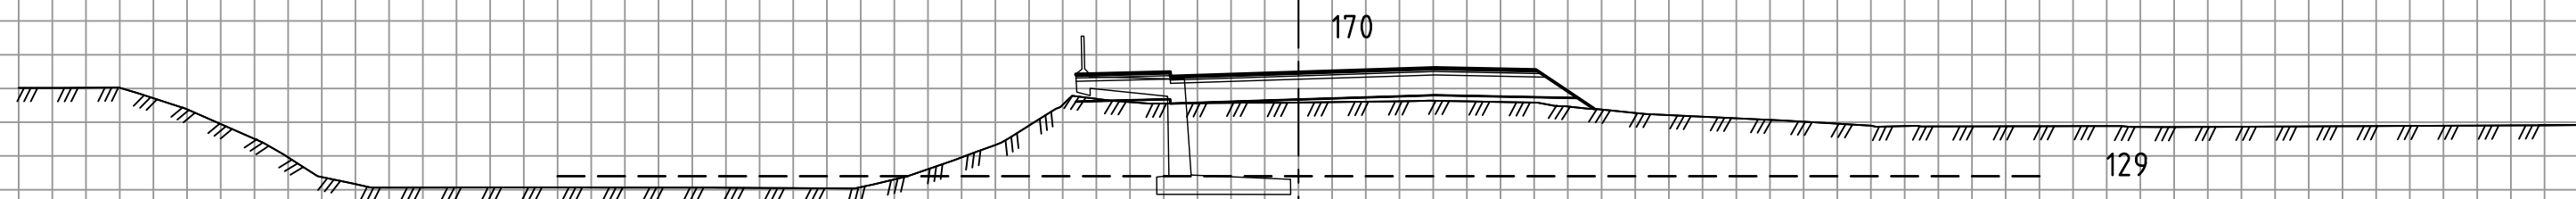


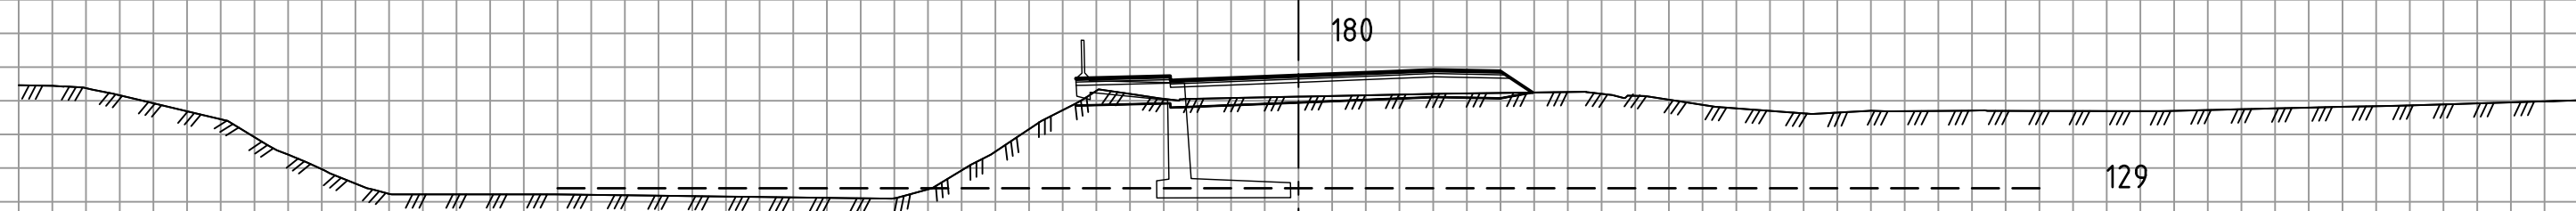


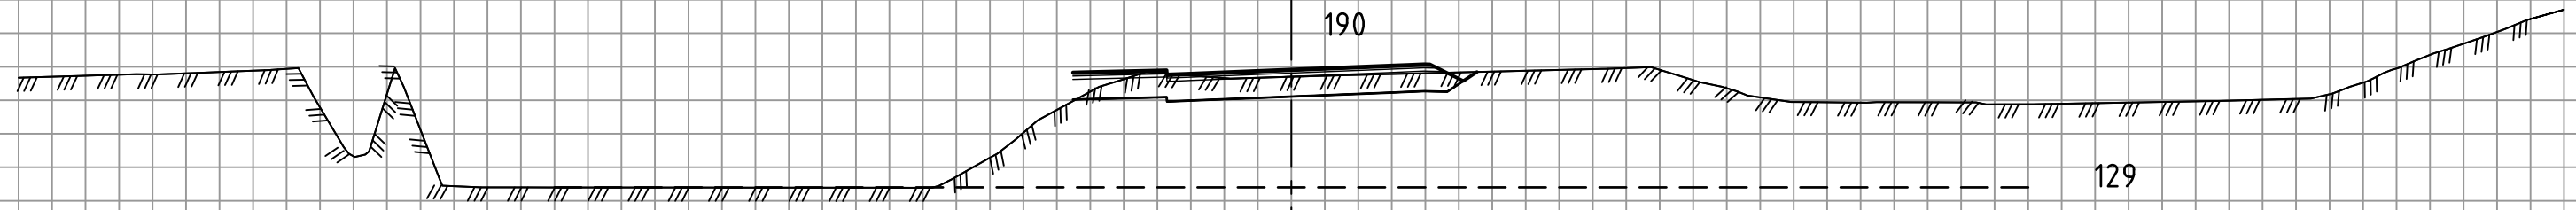


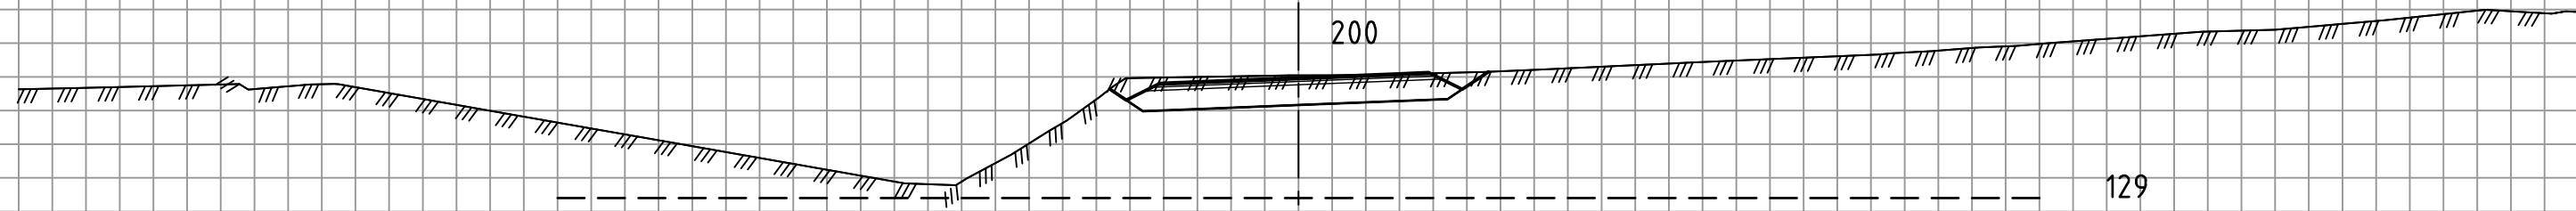

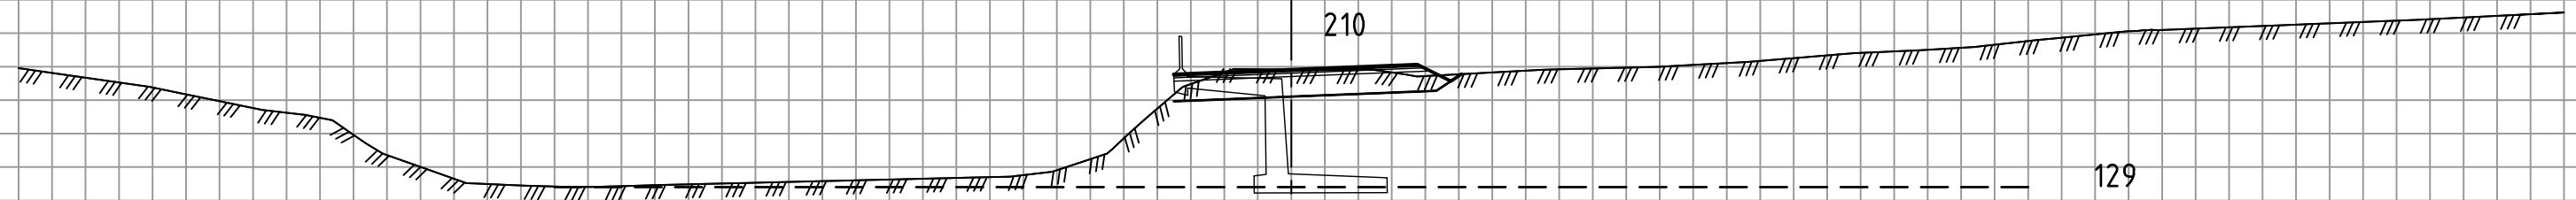

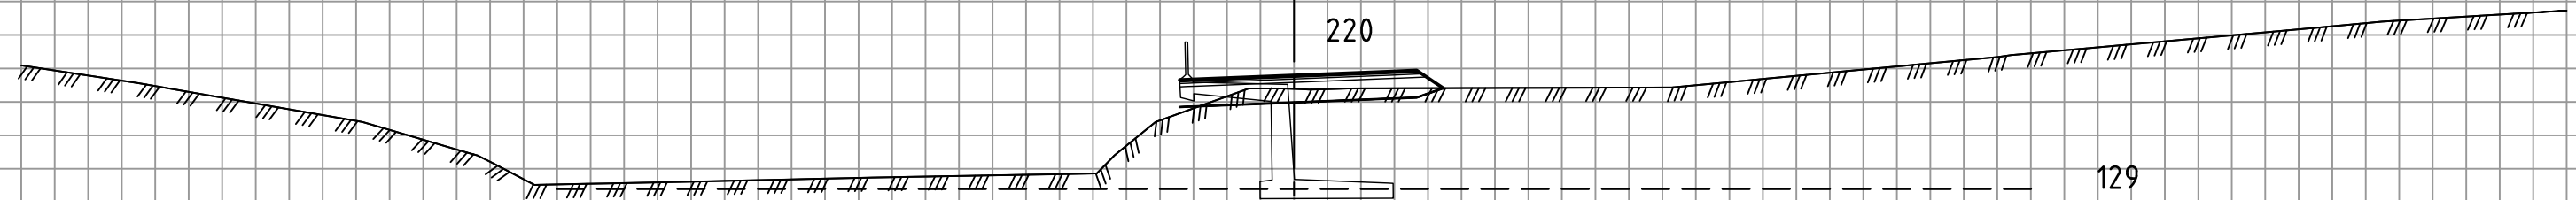

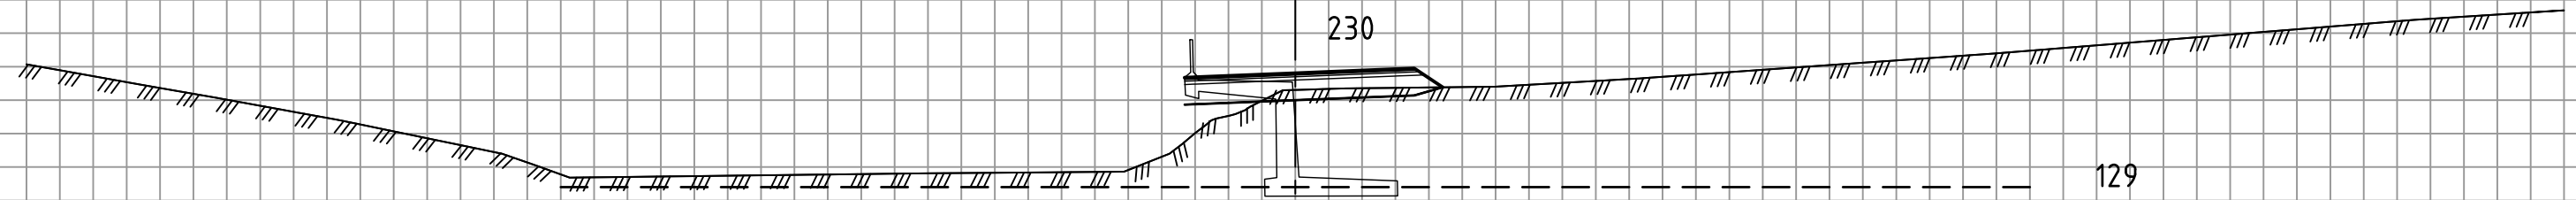


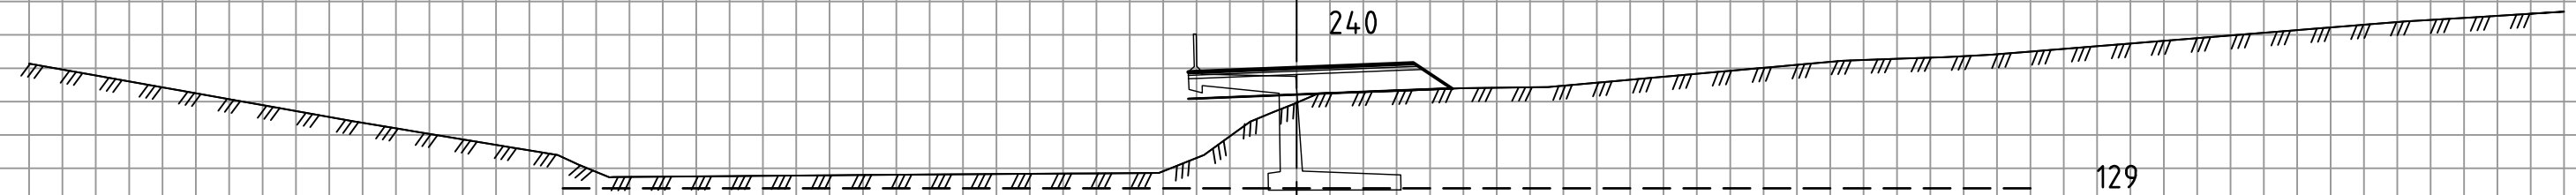




Tverrprofiler, arm fra Rv. 4, mot Fargerikvartalet, Gjøvik
Tegnet ut fra vips 16500
Målestokk 1:200


Produsert av Trond Holmestad, Norconsult, 08.01.2021

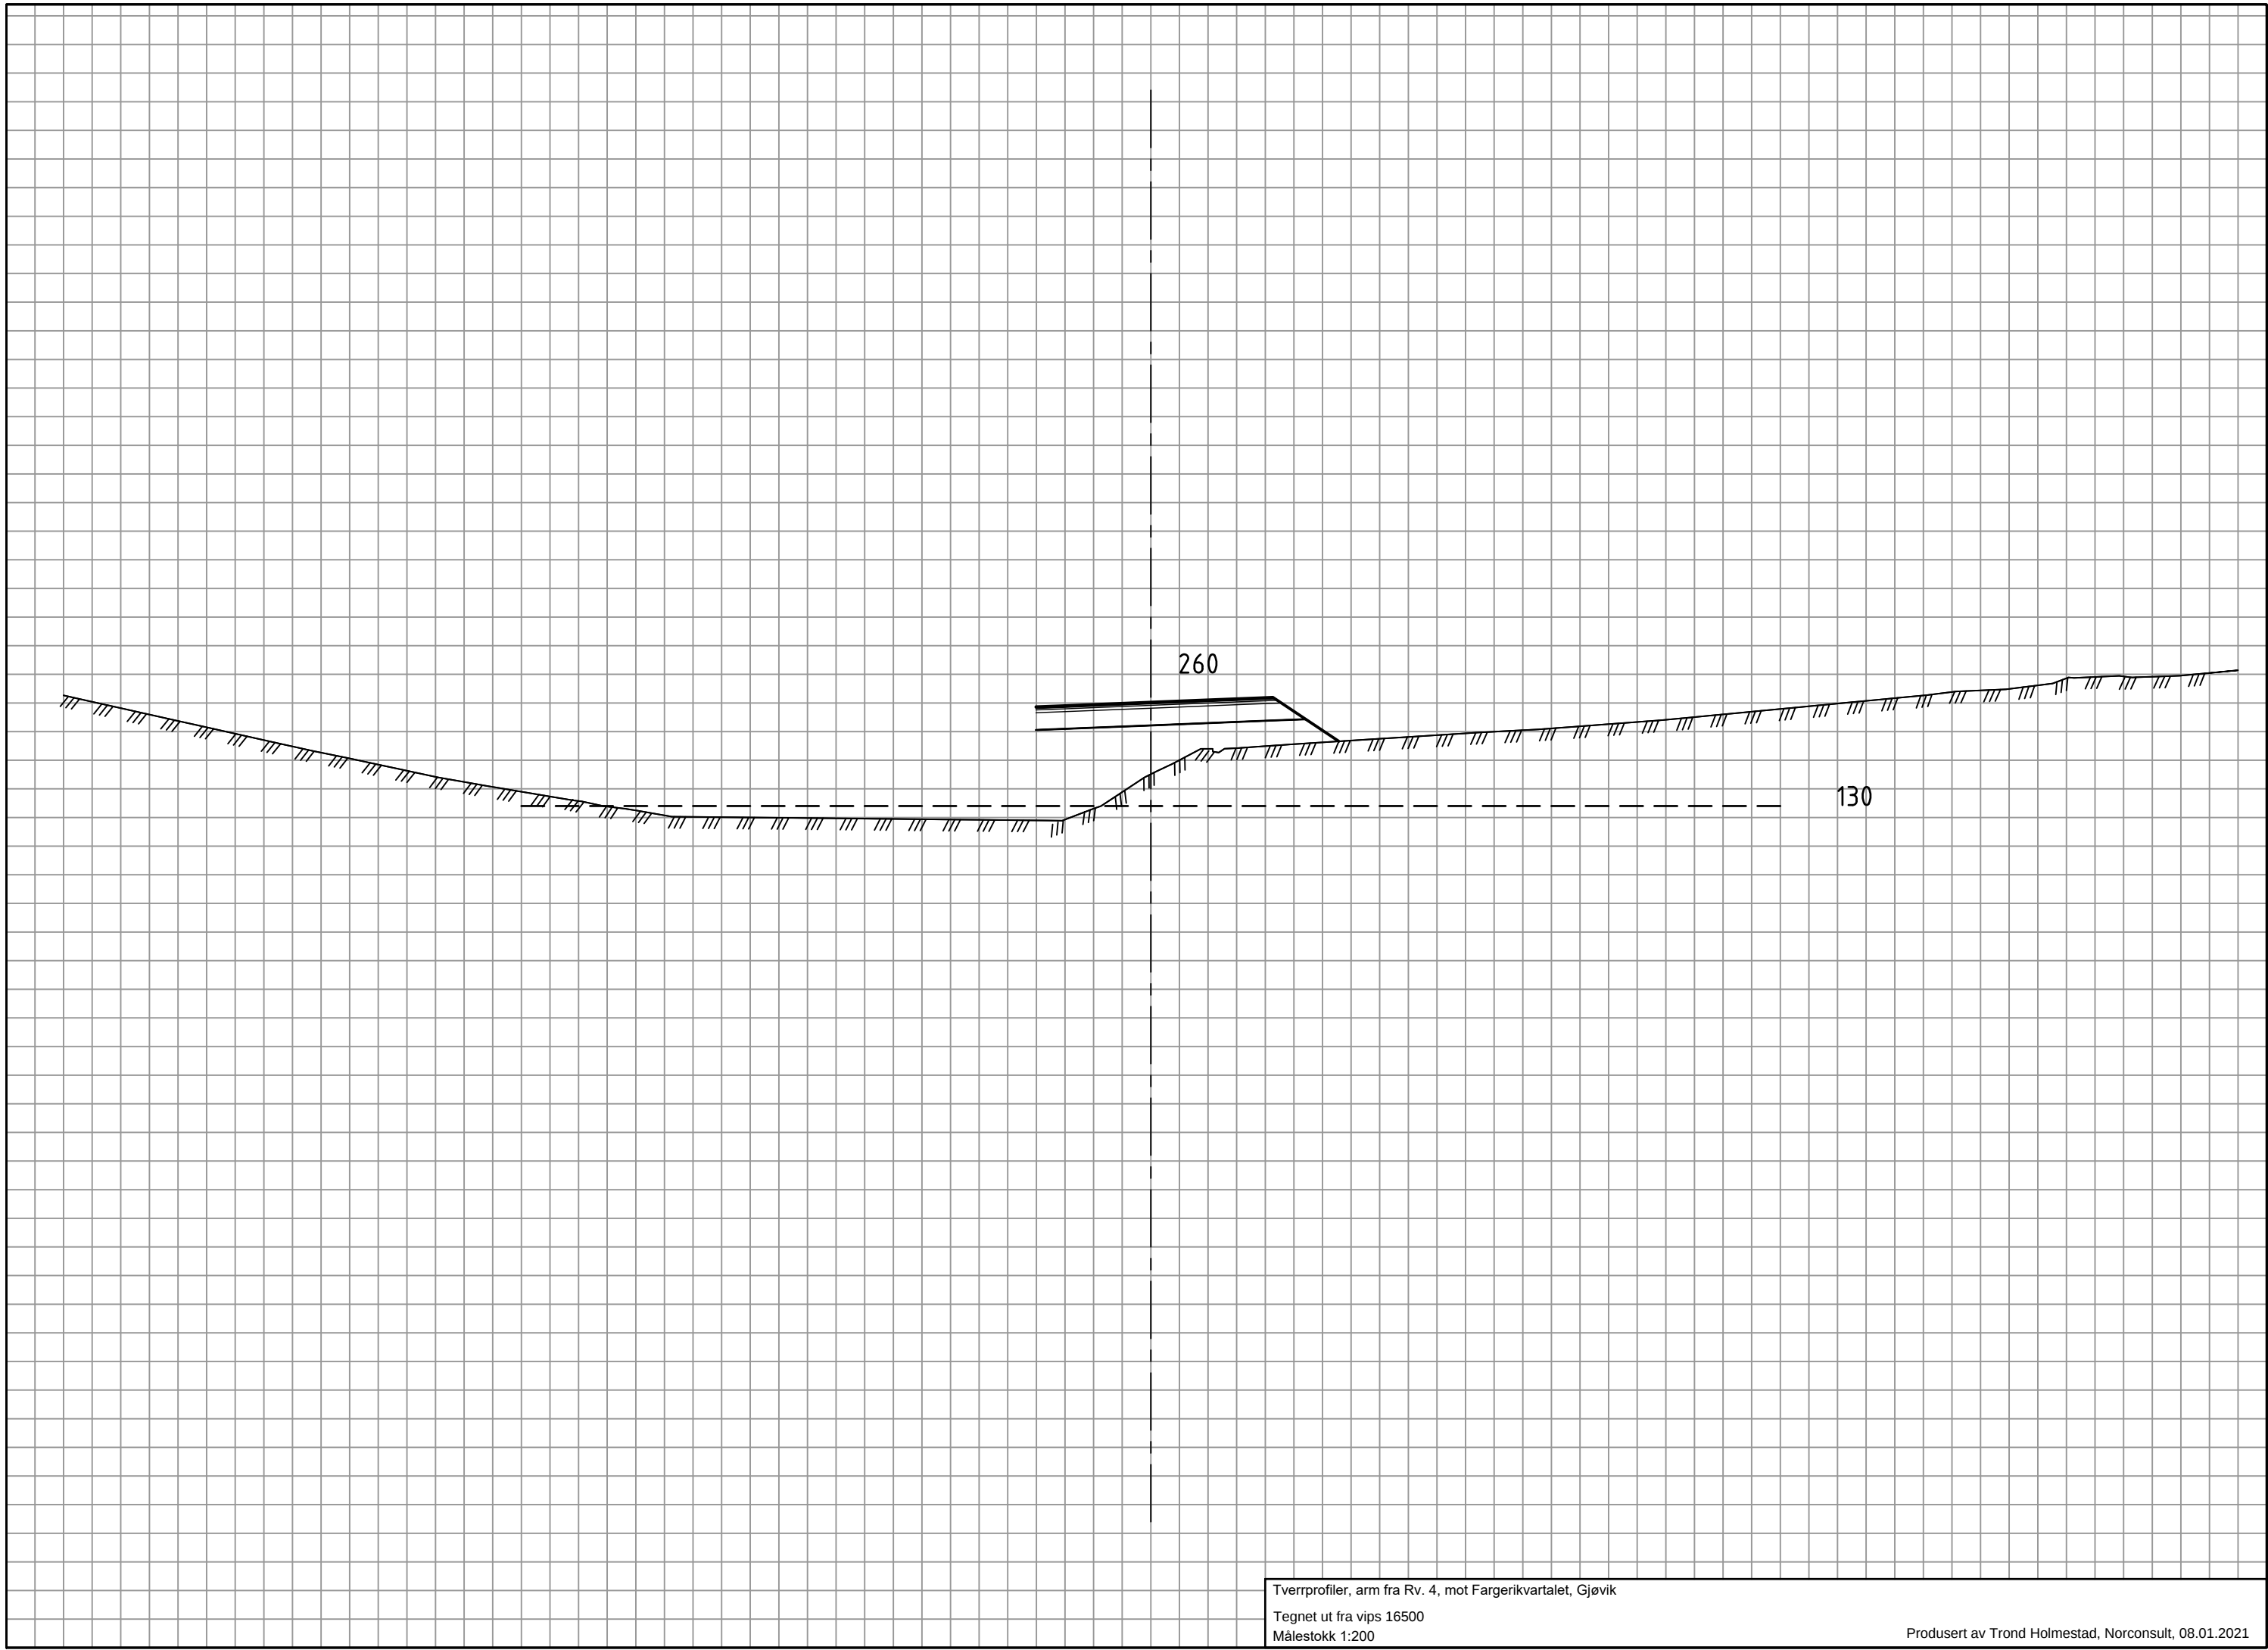



Tverrprofiler, arm fra Rv. 4, mot Fargerikvartalet, Gjøvik
Tegnet ut fra vips 16500
Målestokk 1:200

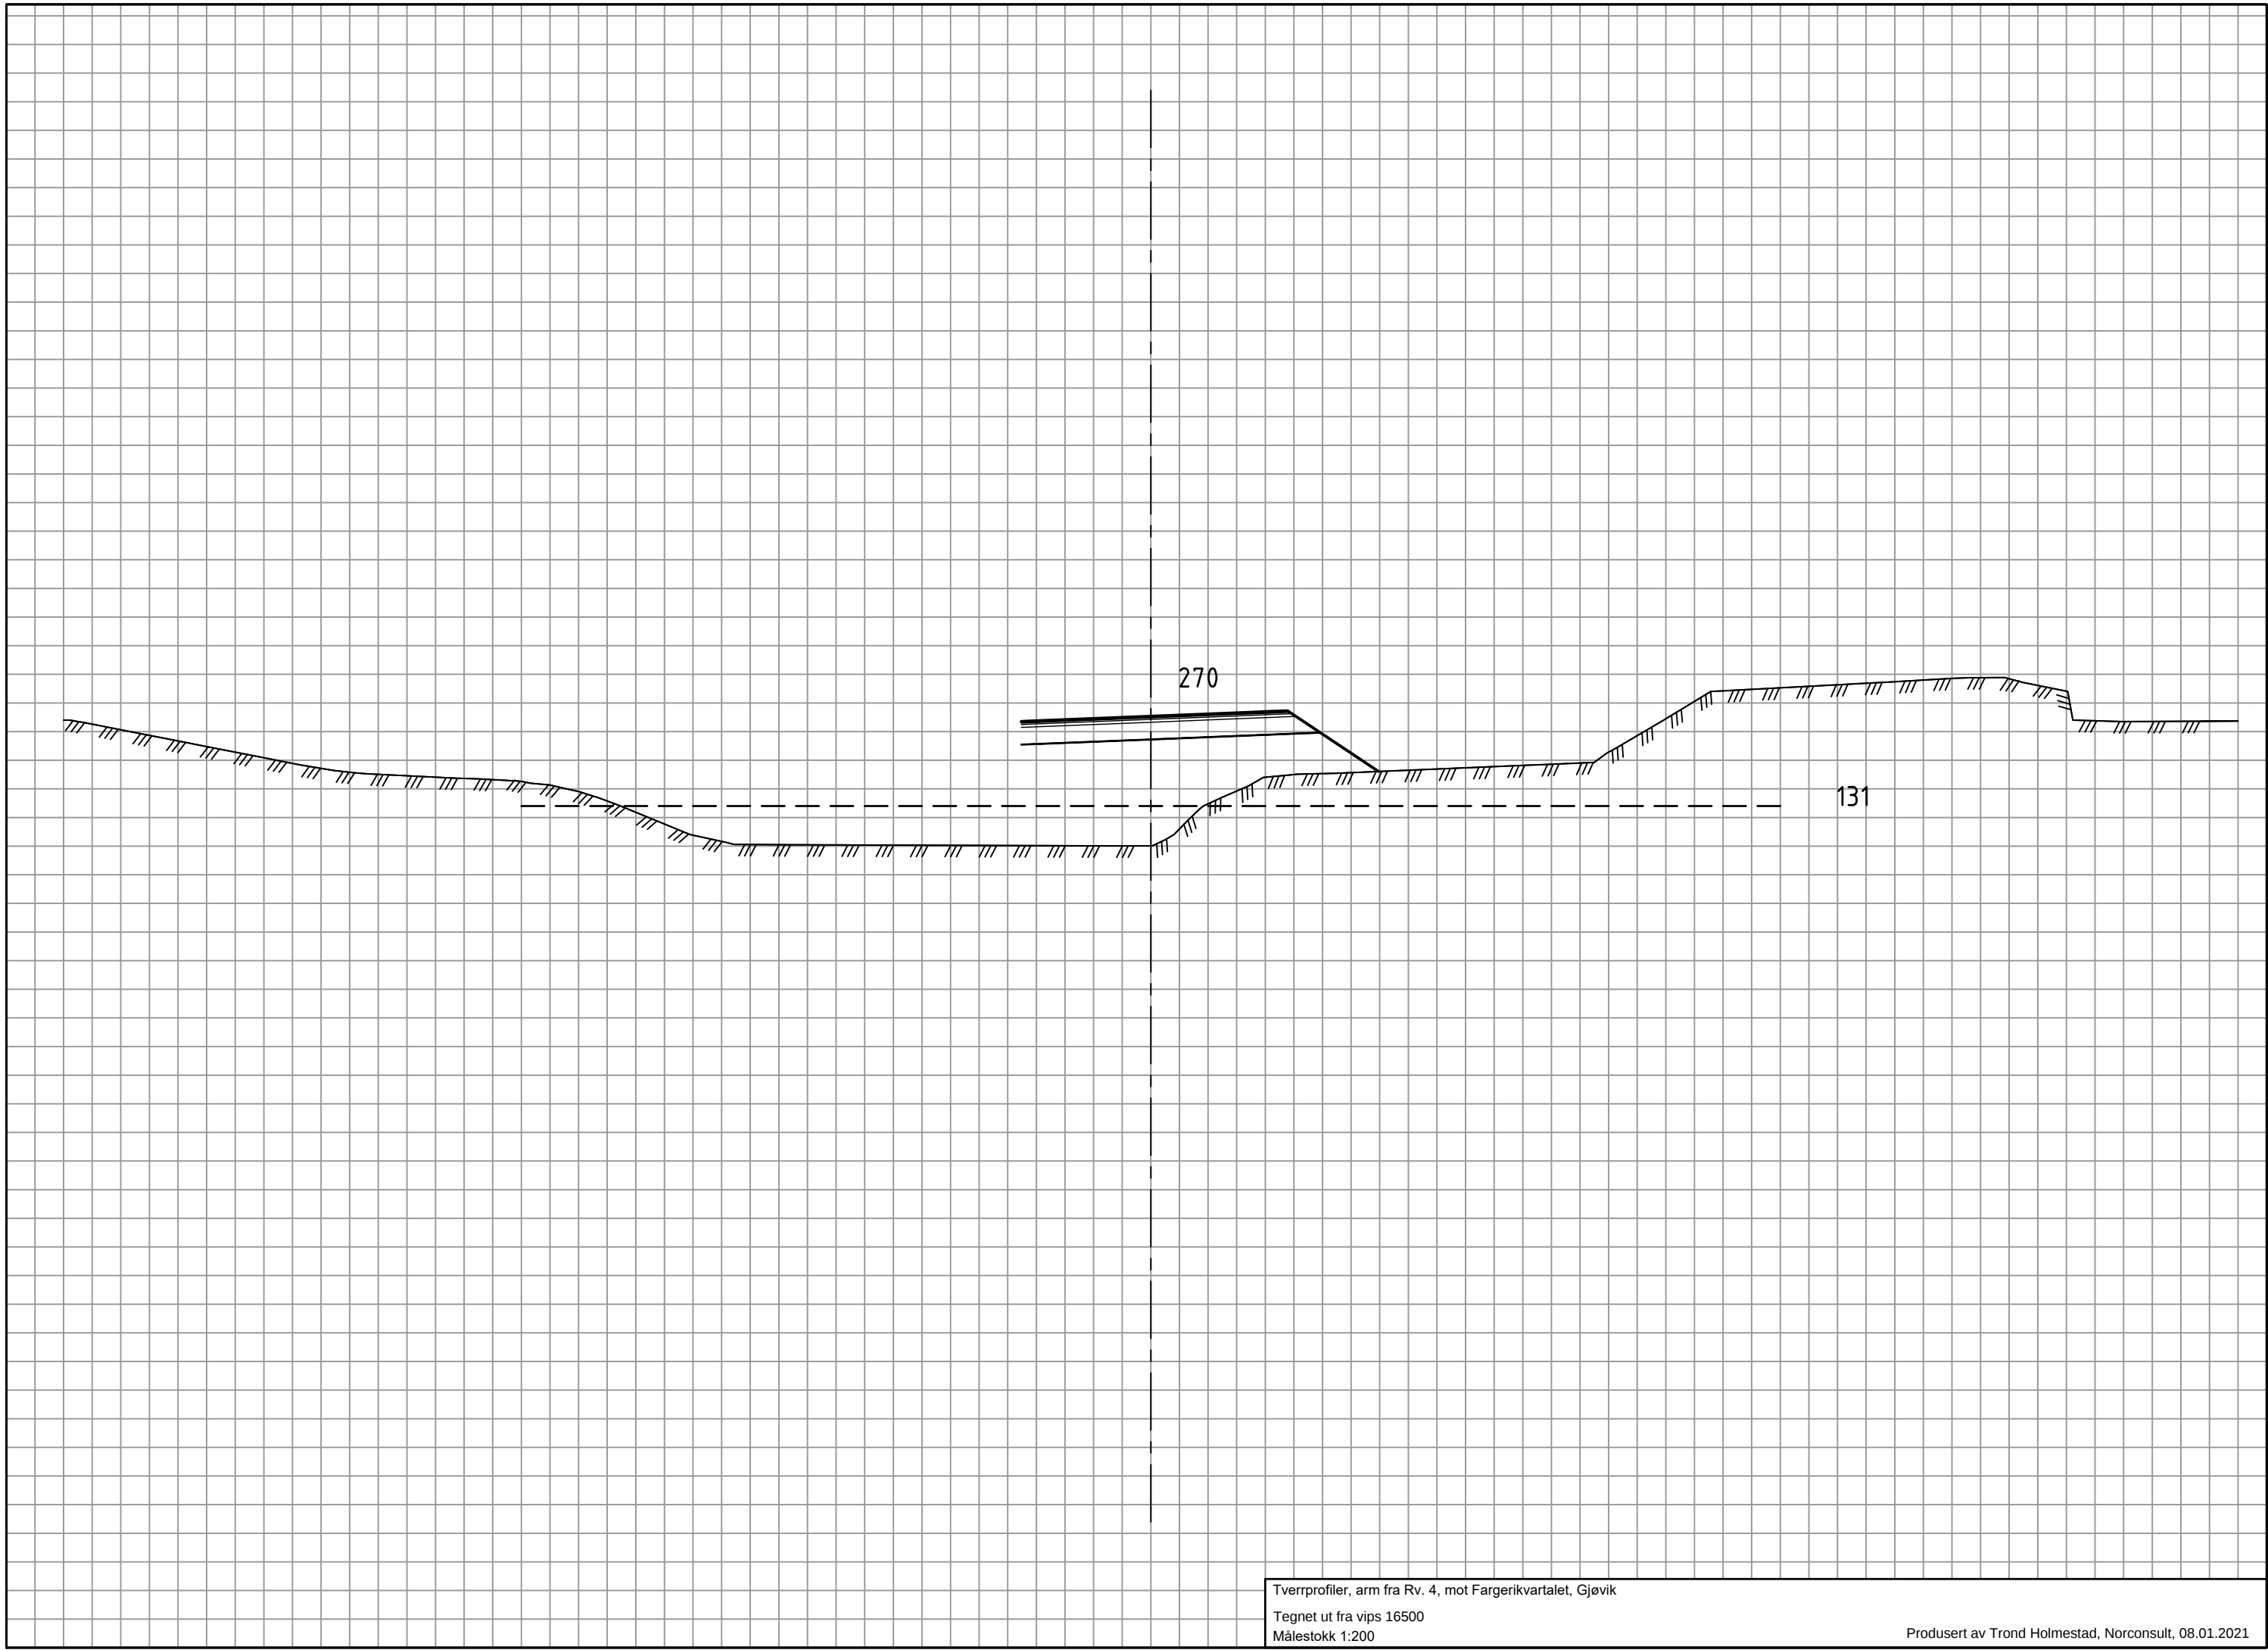


Tverrprofiler, arm fra Rv. 4, mot Fargerikvartalet, Gjøvik
Tegnet ut fra vips 16500
Målestokk 1:200

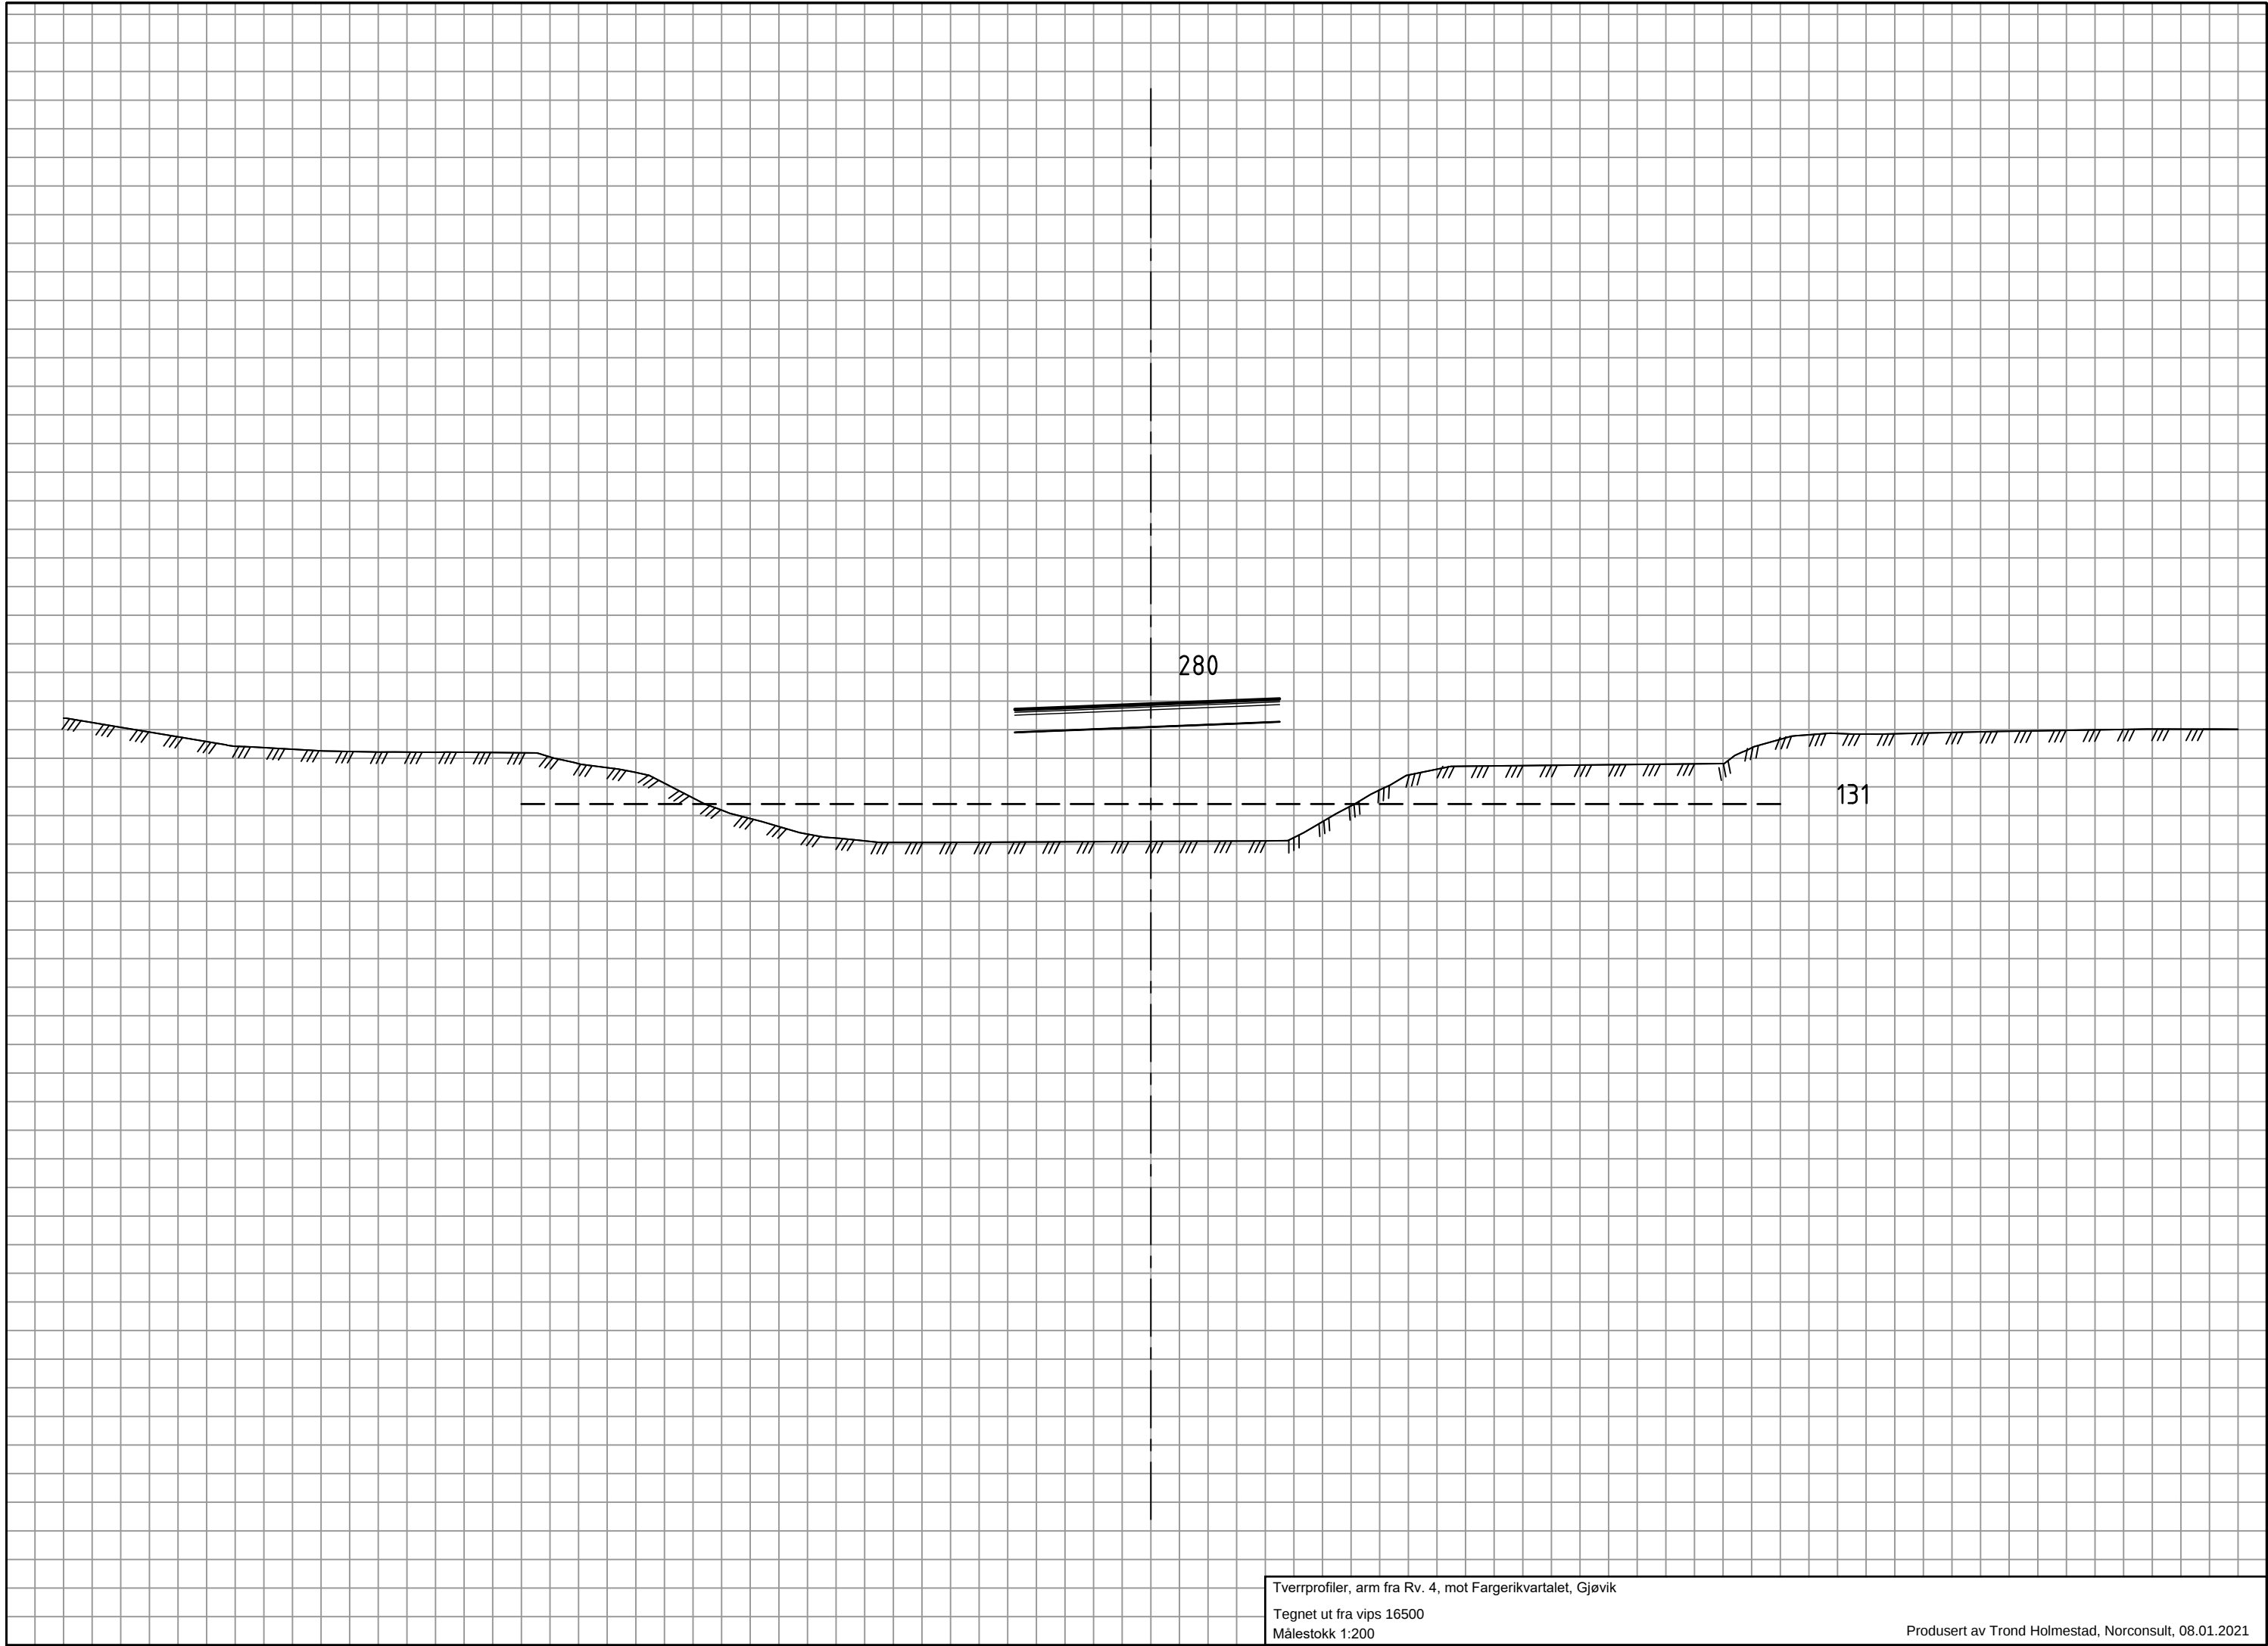

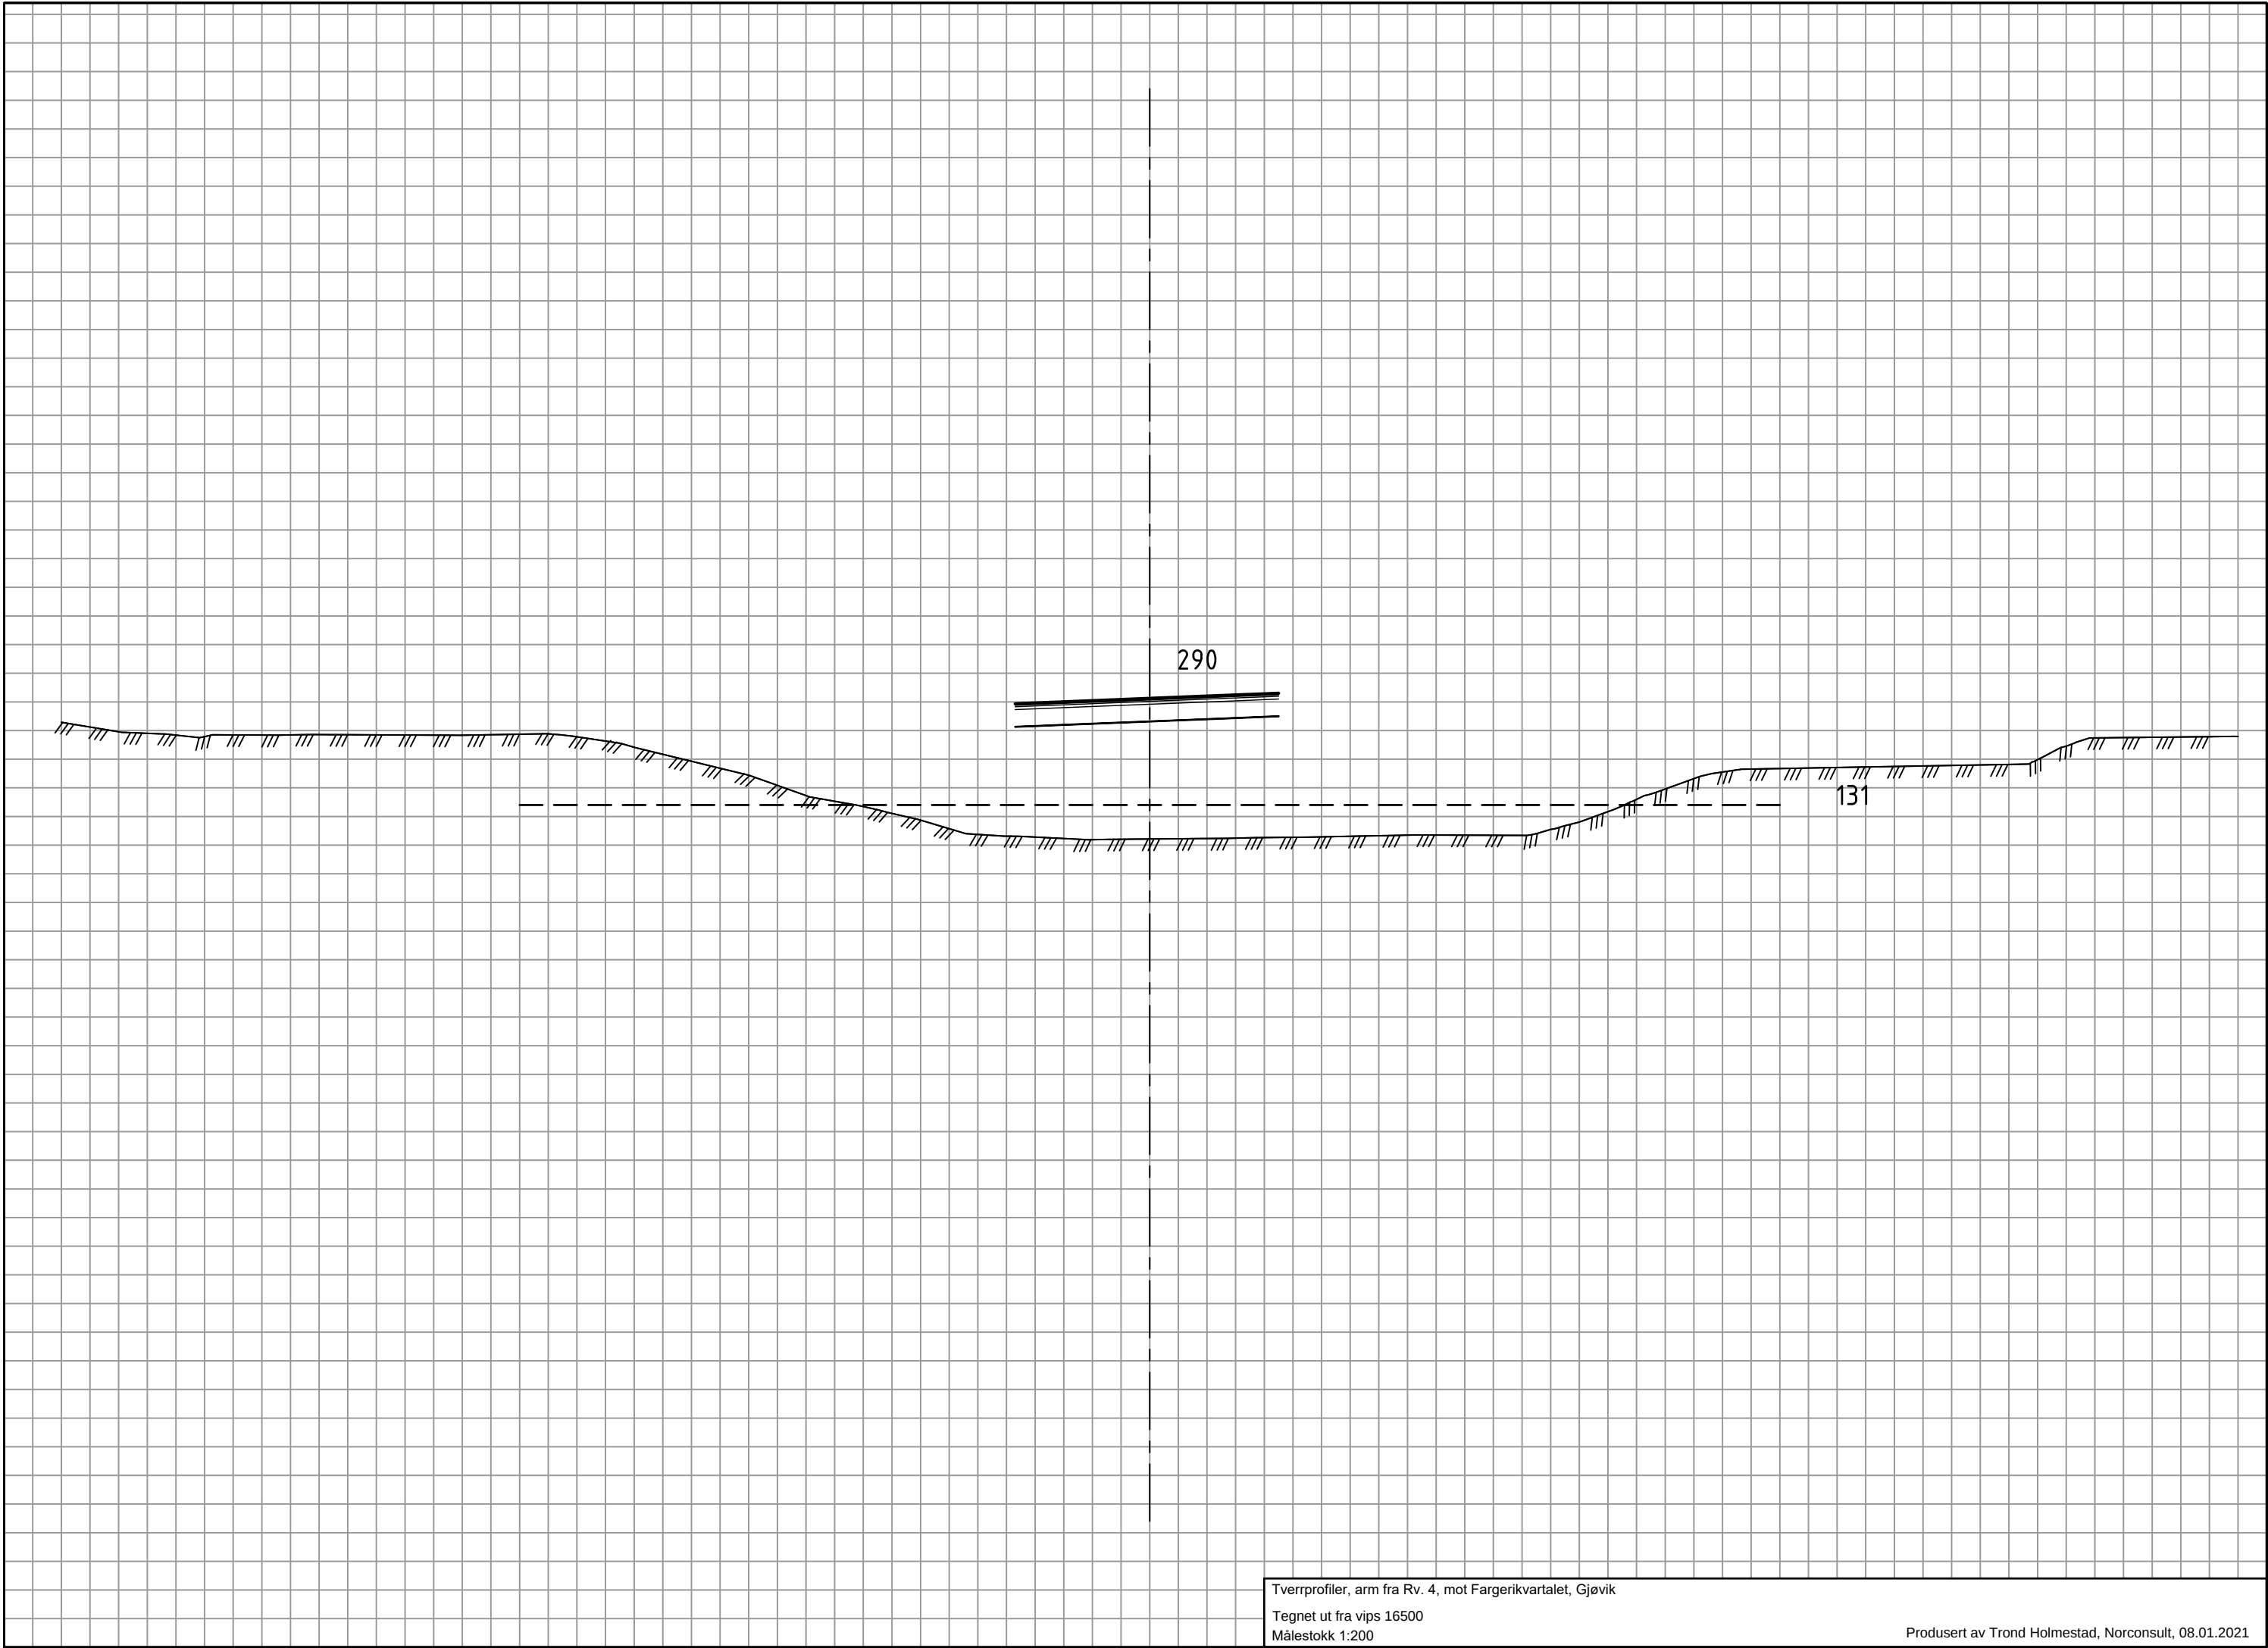

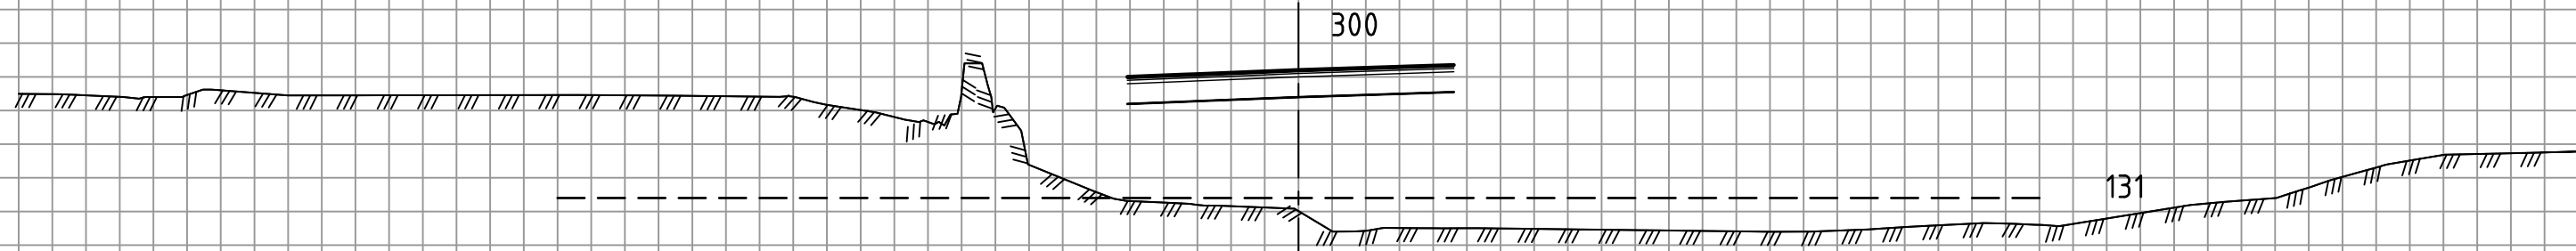

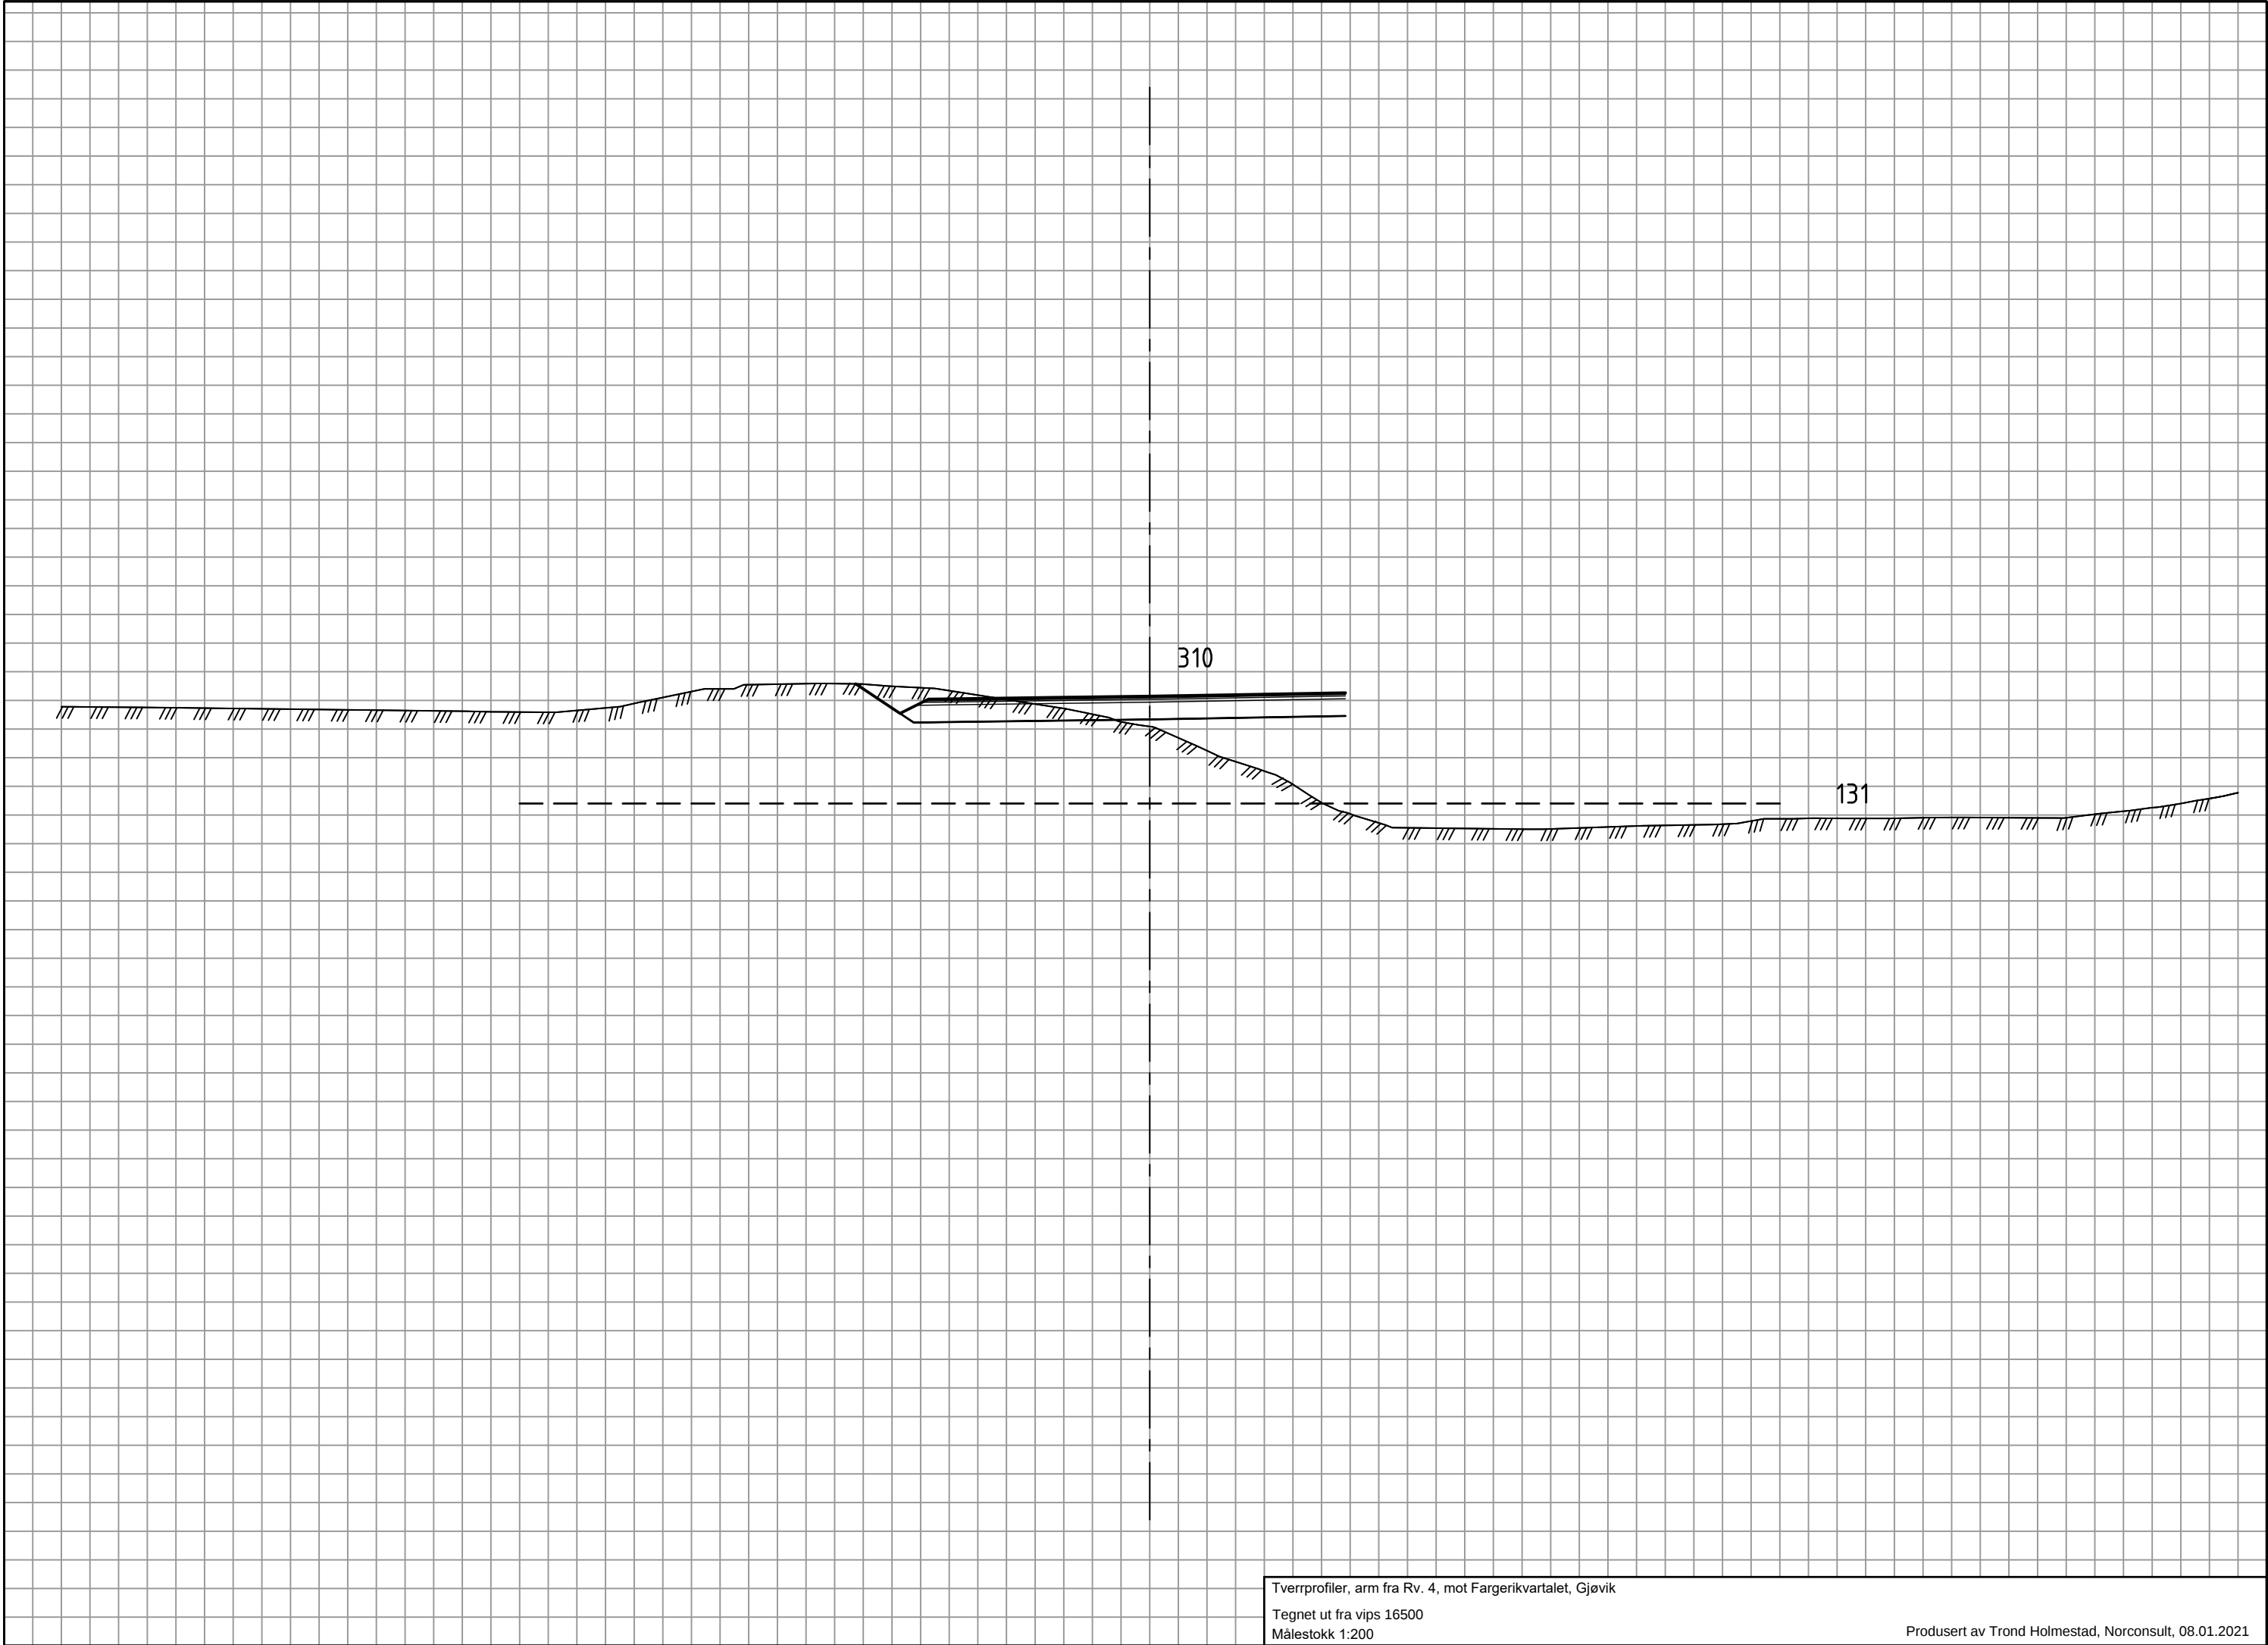

Tverrprofiler, arm fra Rv. 4, mot Fargerikvartalet, Gjøvik
Tegnet ut fra vips 16500
Målestokk 1:200