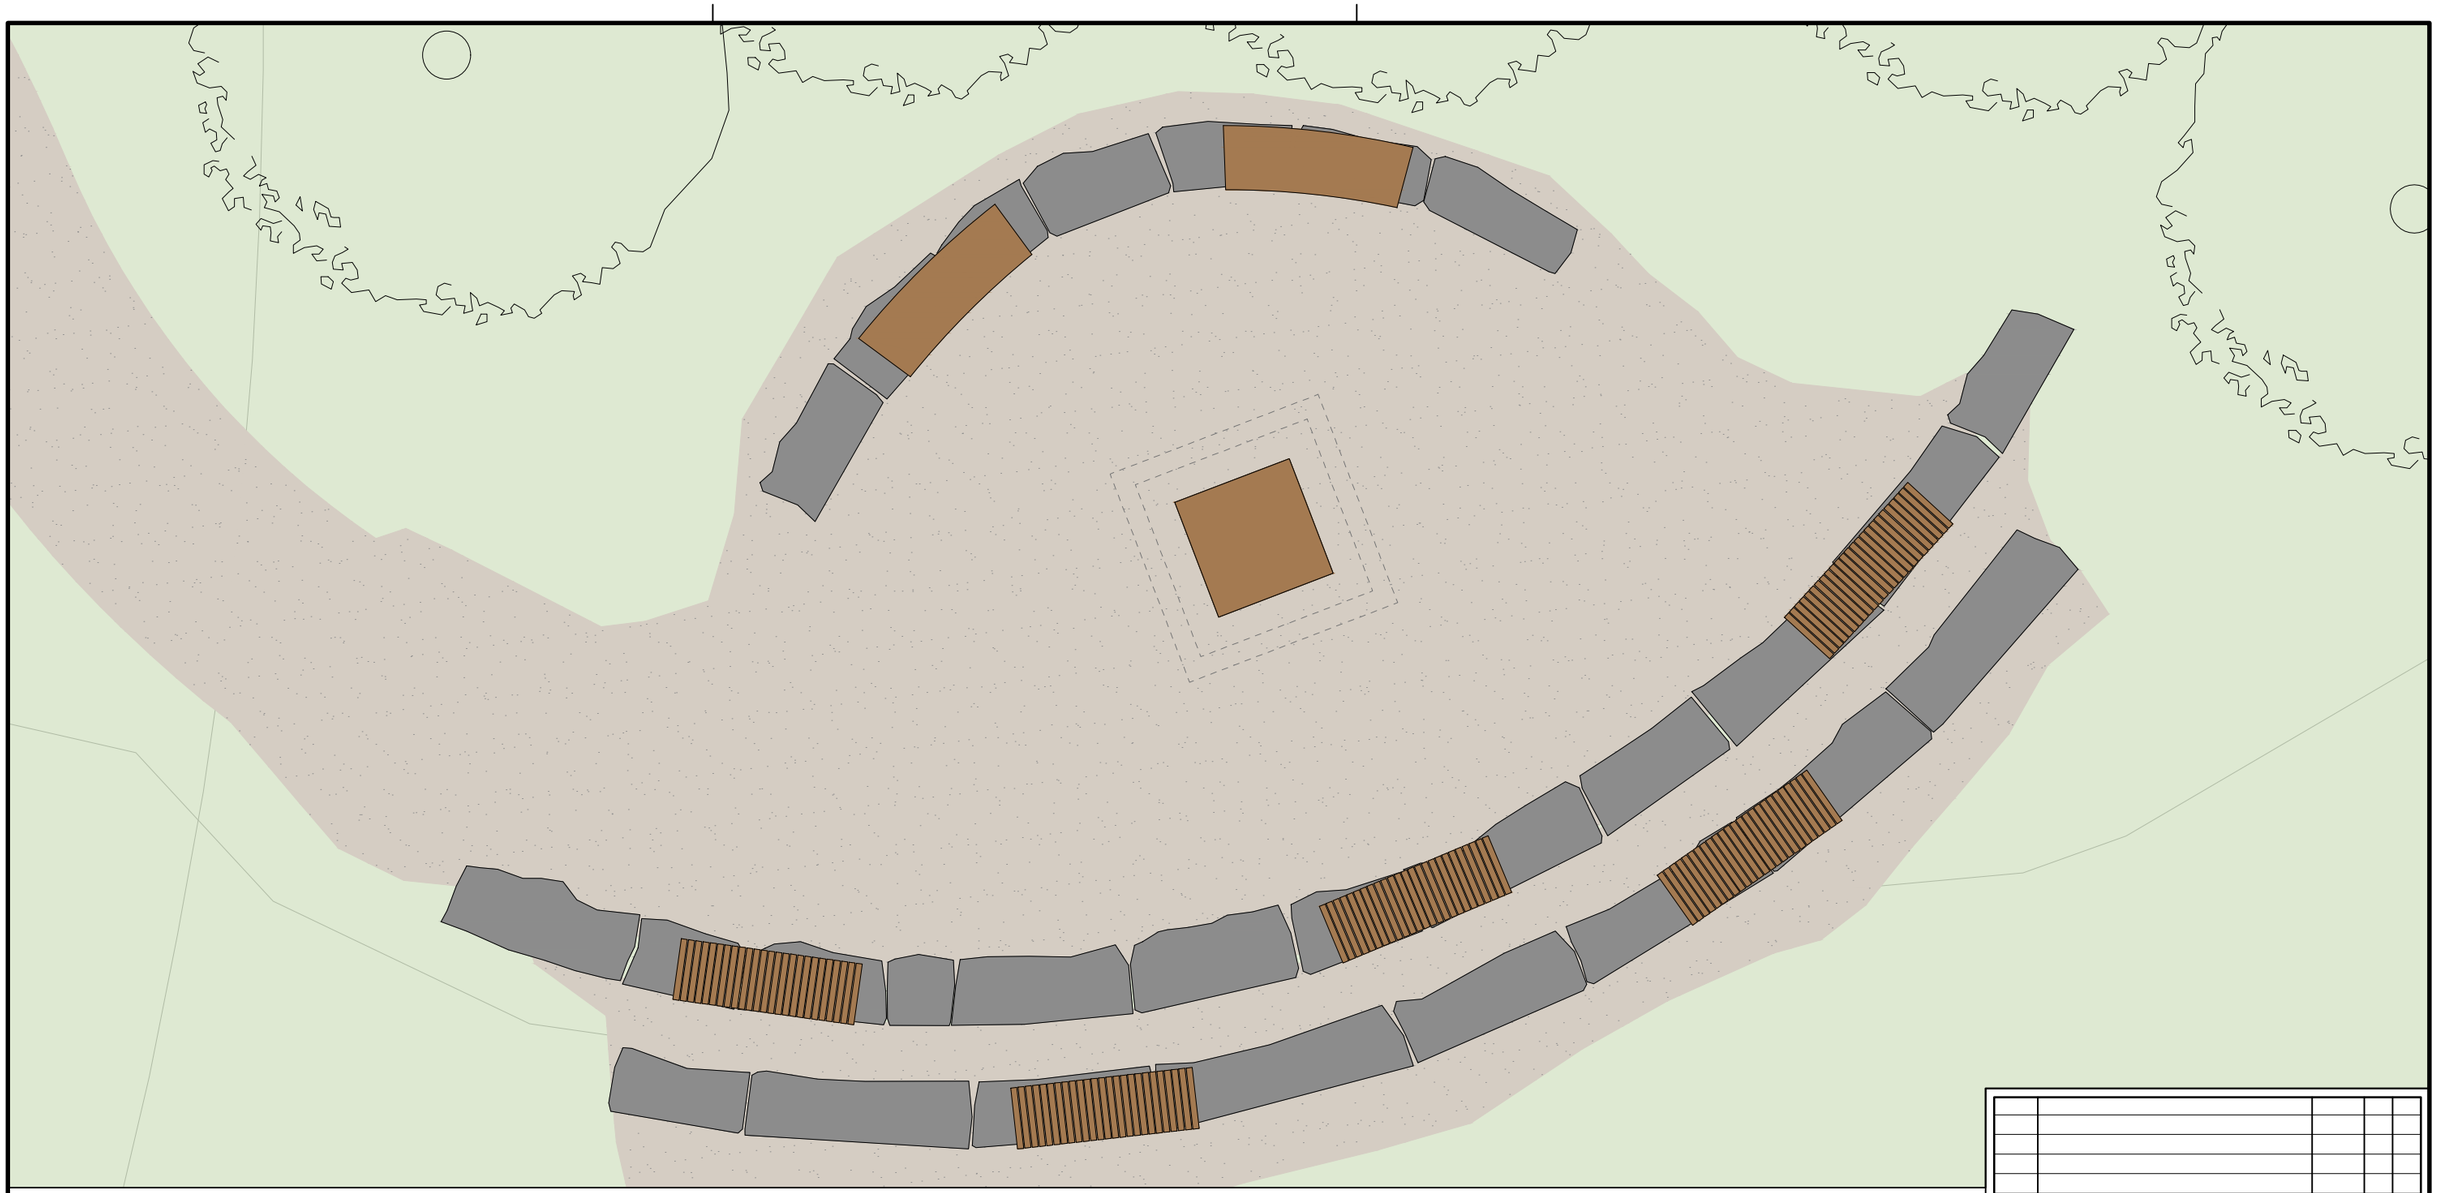

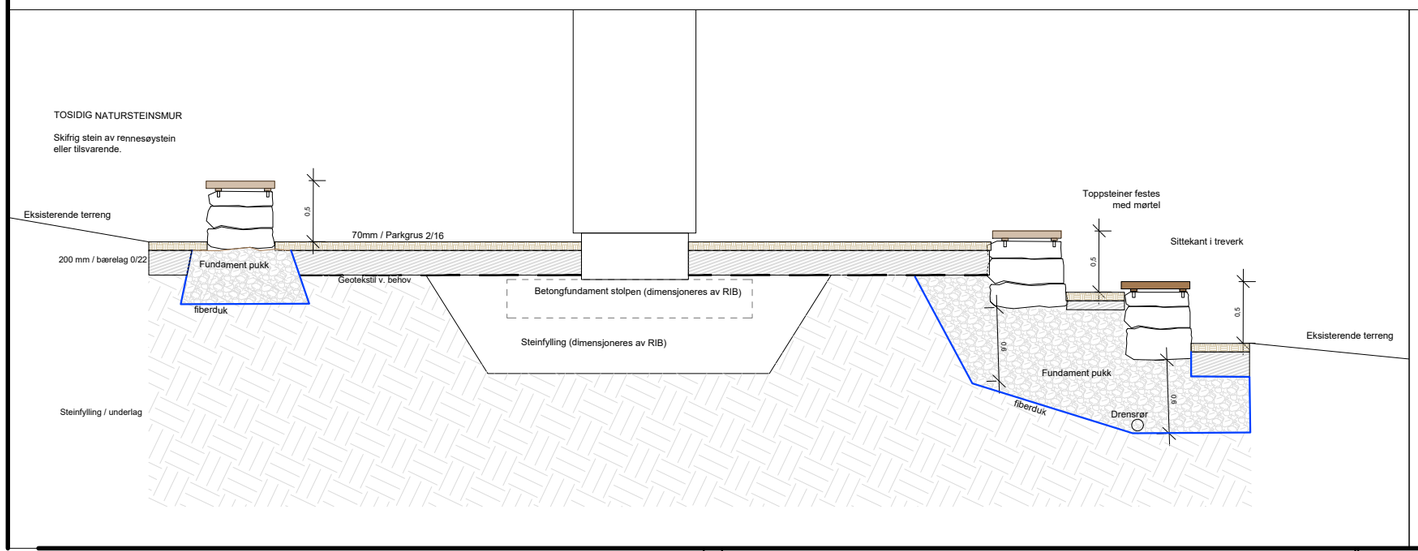

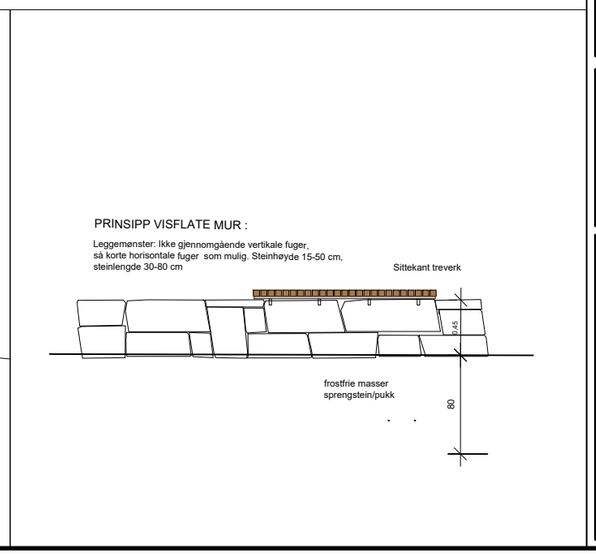

Rev.	Revisjon gjelder	Rev.dato	Utarb.	Kontr.
- -				

Prosjekt
Gjøvikstranda

Gnr. / Bnr.
xx/yy

Oppdragsgiver
Gjøvik kommune

Oppdragstaker:
asplan viak

Prosjektfase
FORPROSJEKT

FORELØPIG 15.05.24

Dato	Oppdragsnr. AV	Koordinatsystem	Høydereferanse
15.05.24	S02022-01	UTM32	NN2000

Utført av	Kontrollert av	Godkjent av	Målestokk	Format
RE	EBO	RE	1:50	A3

Stolpemonolitten
Detaljer

Tegningsnummer
L S -- 001
Fag Type Et. Løpenr.

Revisjon
-