

(FORSLAG TIL) REGULERINGSPLAN FOR:

PLANNR.: 05020427



Bondelia hage - Alternativ A

REGULERINGSFORMÅL (PBL § 12)

Reguleringsplan PBL 2008

§12-5. Nr. 1 - Bebyggelse og anlegg

- BKS Bolitbyggelse-konsentrert småhusbebyggelse
- BBB Bolitbyggelse-blokkbebyggelse
- BE Energianlegg
- BLK Lekeplass
- BKB Bolit/tjenesteyting

§12-5. Nr. 2 - Samferdselsanlegg og teknisk infrastruktur

- SKV Kjørveg
- SF Fortau
- SGT Gatetun
- SVG Annen veggrunn - grøntareal
- SPA Parkering


§12-5. Nr. 3 - Grønnstruktur

- GT Turveg
- GF Friområde

§12-6 - Hensynssoner

- H140 Frisikt
- H220 Gul sone iht. T-1442
- H370 Høyspenningsanlegg (inkl høyspentkabler)

- H560 Bevaring naturmiljø
 - #BU Funksjons- og kvalitetskrav til bygninger, anlegg og utearealer
- Linjesymbol**
- RpGrense
 - RpFormålGrense
 - RpBestemmelseGrense
 - Bygg, kulturminner, mm. som skal bevaras
 - Byggegrense
 - Bebyggelse som forutsettes fjernet
 - Regulert senterlinje
 - Frisiktlinje
 - Regulert kjørefelt
 - Regulert støyskjerm
 - RpSikringGrense
 - RpStøyGrense
 - RpFareGrense
 - RpAngittHensynGrense
 - Måle og avstandsinje
- Punktsymboler**
- Avkjørsel - både inn og utkjøring
 - Vegstenging/fysisk sperre

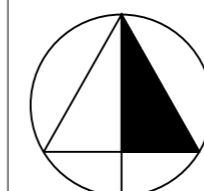

GJØVIK KOMMUNE

24.01.2020

Siste revidert: 18.06.2020


MÅLESTOKK 1:1000 i A2

Ekvidistanse 1 m

Kartopplysninger

Kilde for basiskart:
Dato for uttrekk av basiskart:
Koordinatsystem:
Høydegrunnlag:

FKB
04.12.2019
EUREF89.UTM-32N
NN2000

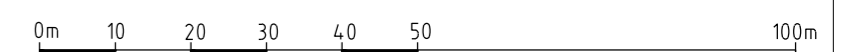

BEHANDLET / ENDRET:	SAK:	DATO:
1.gangs behandling	56/2020	2020-05-20
Utlagt til offentlig ettersyn		2020-06-24 - 2020-08-19
FORSLAGSSTILLER: Bondelia Utvikling AS	TEGNET AV: ankr rådgivning	SAKSBEHANDLER: GER