


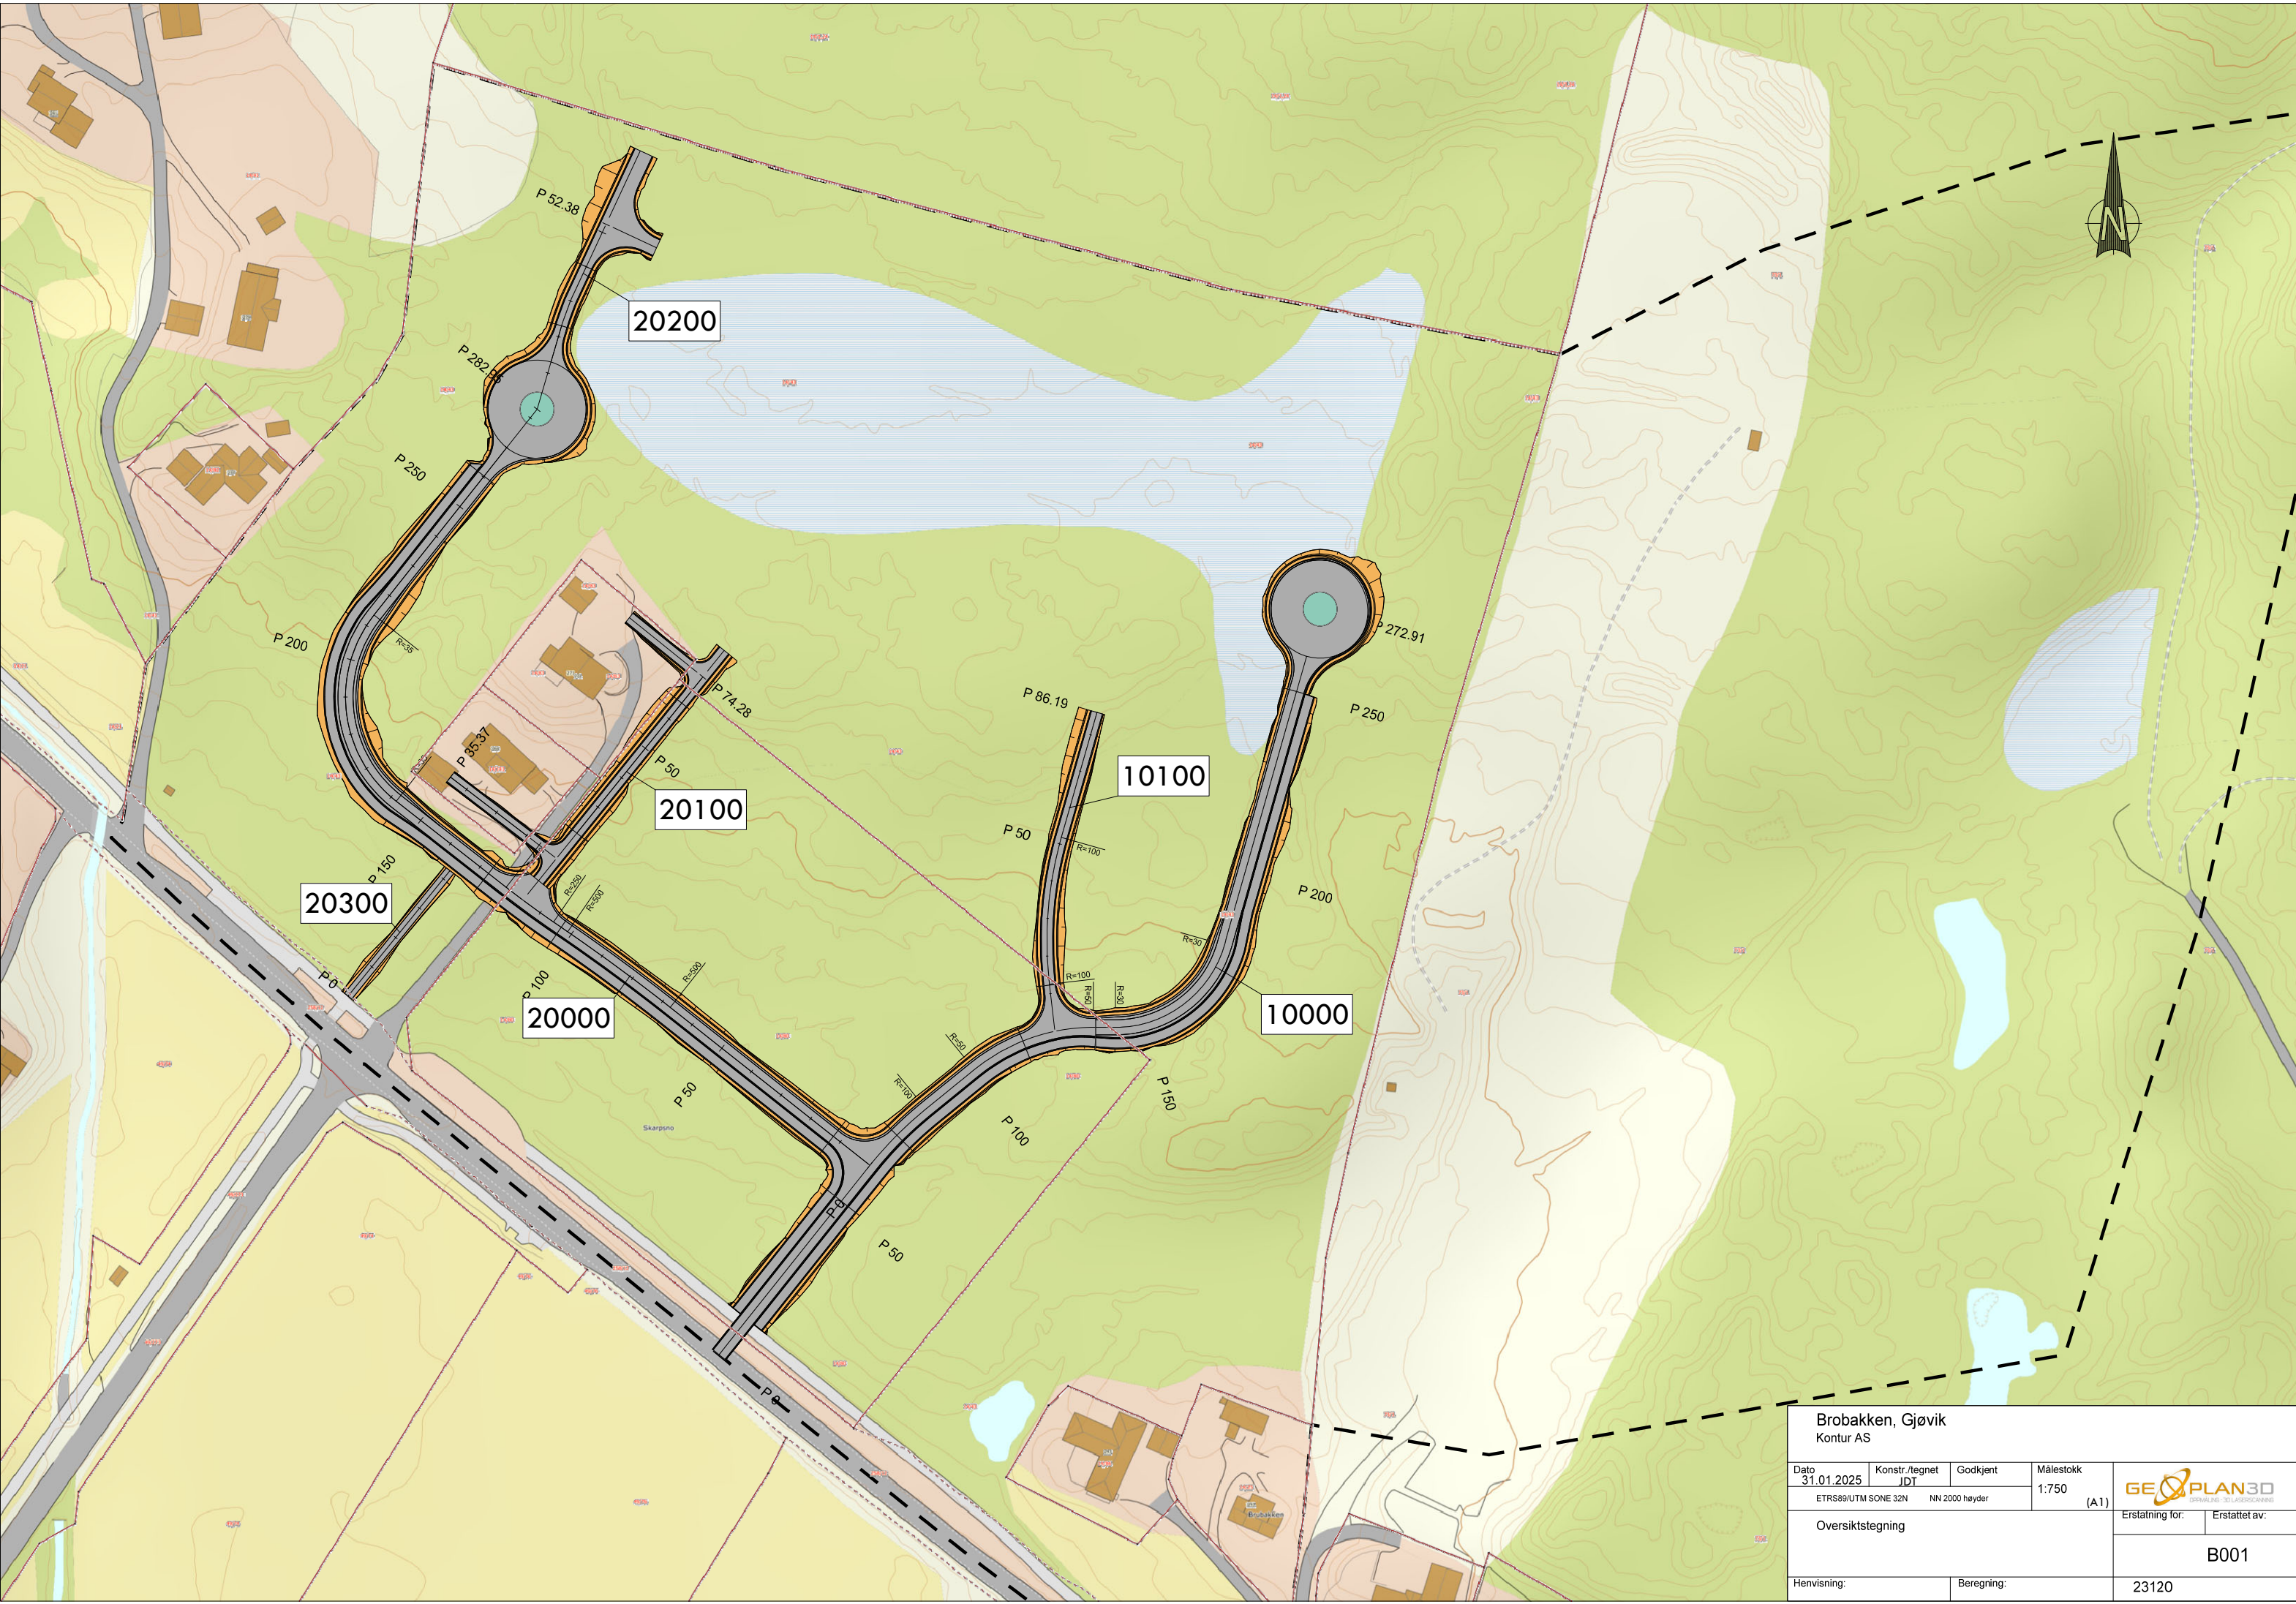


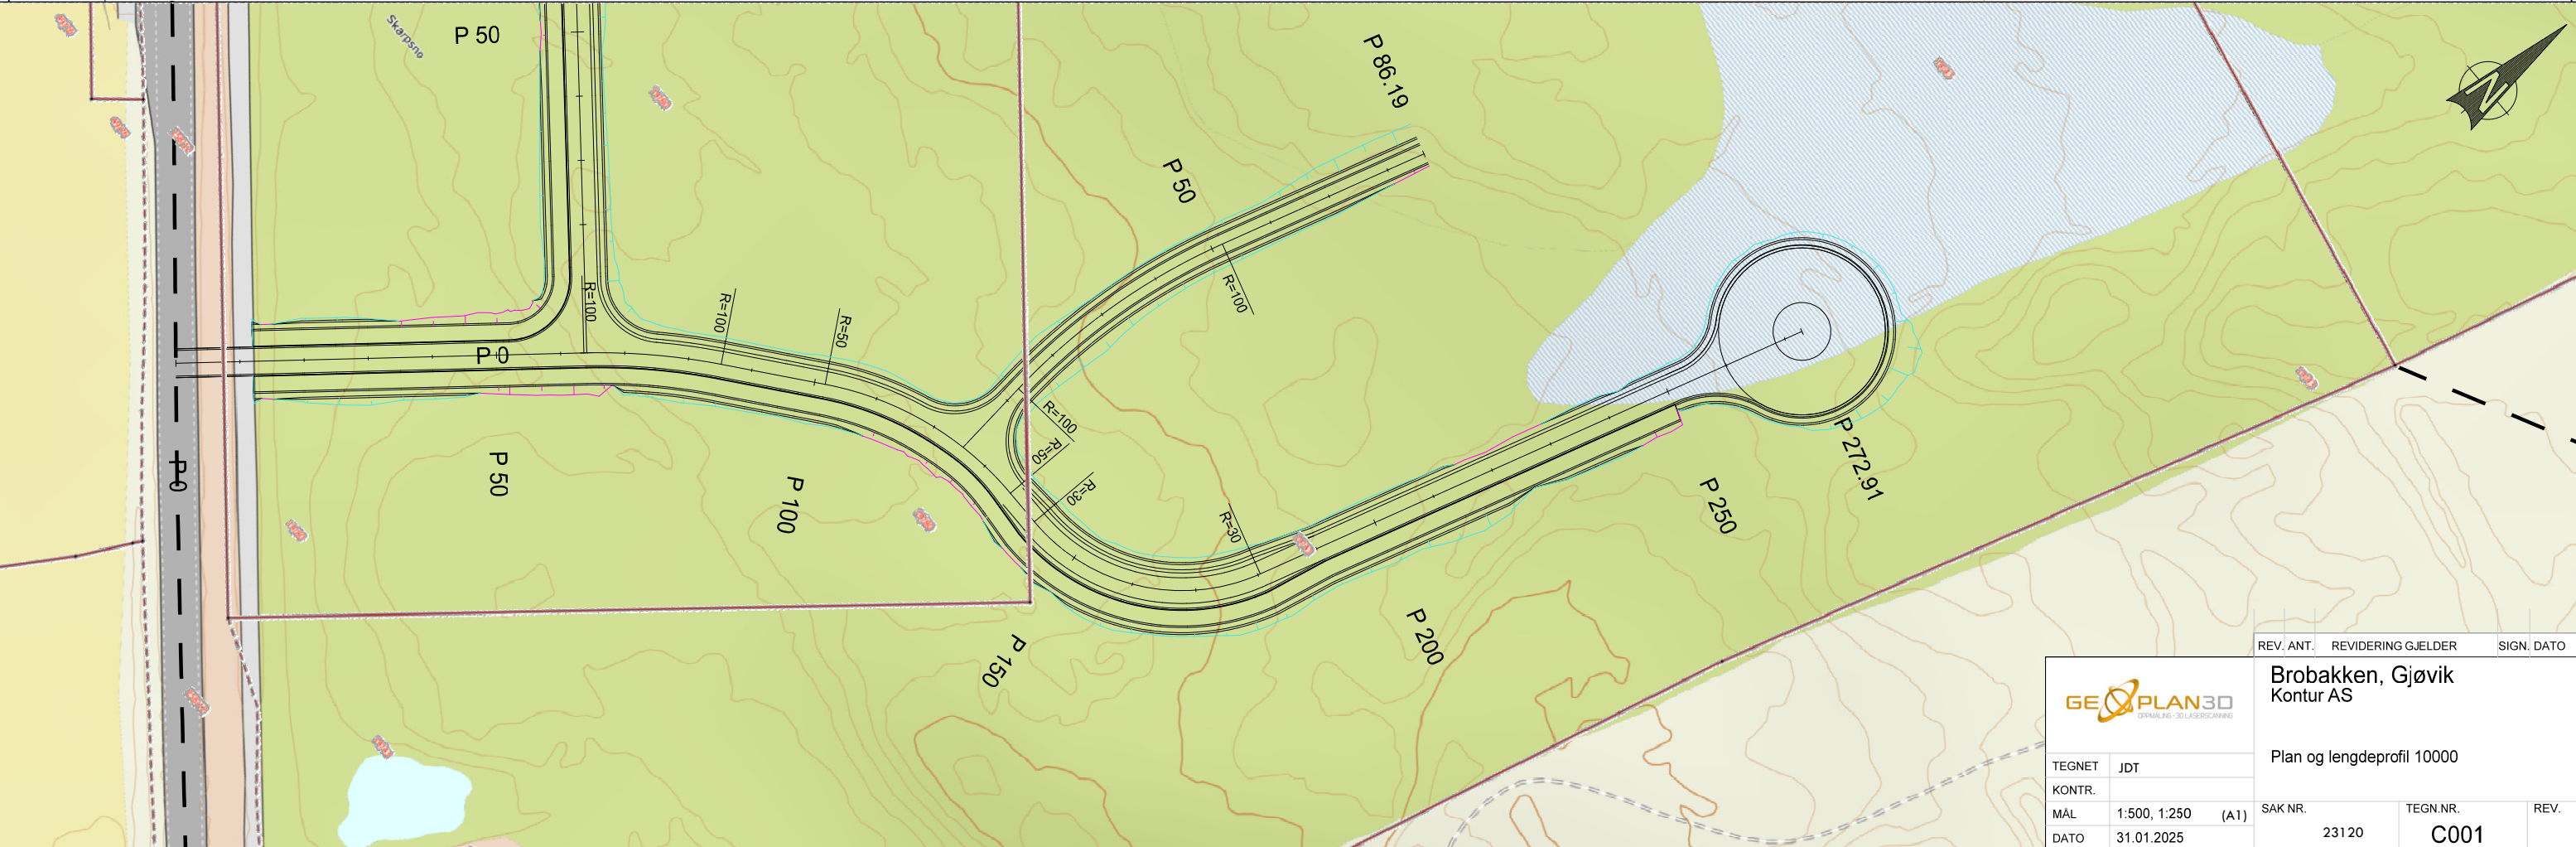


Brobakken, Gjøvik Kontur AS				
Dato 31.01.2025	Konstr./tegnet JDT	Godkjent	Målestokk 1:750	
ETRS89/UTM SONE 32N		NN 2000 høyder		
Oversiktstegning				Erstatning for:
				Erstattet av:
				B001
Henvisning:		Beregning:		23120

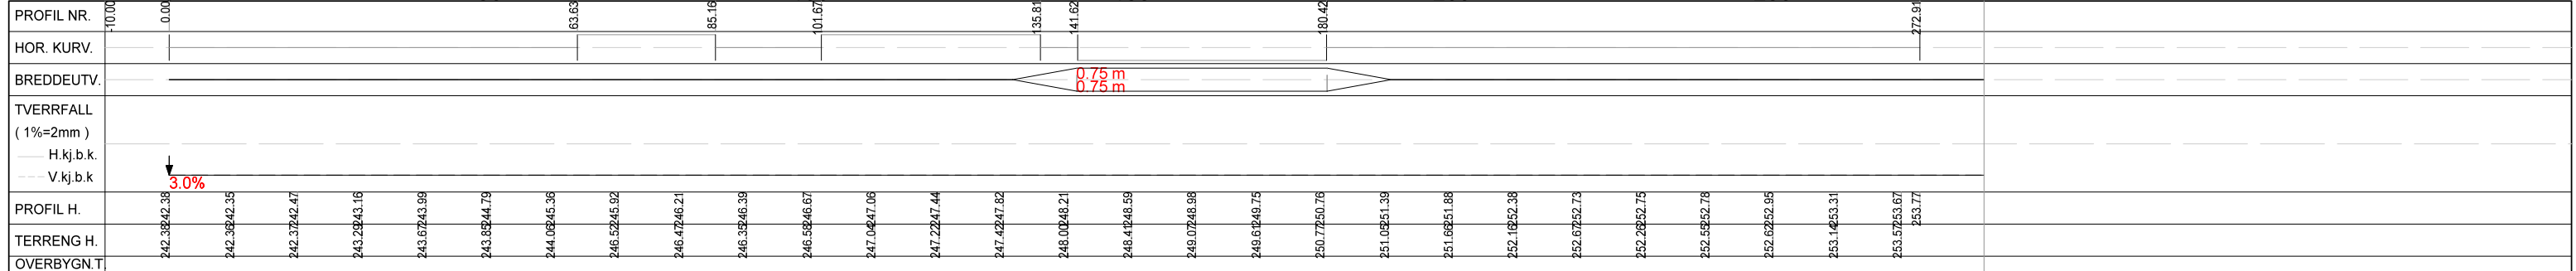

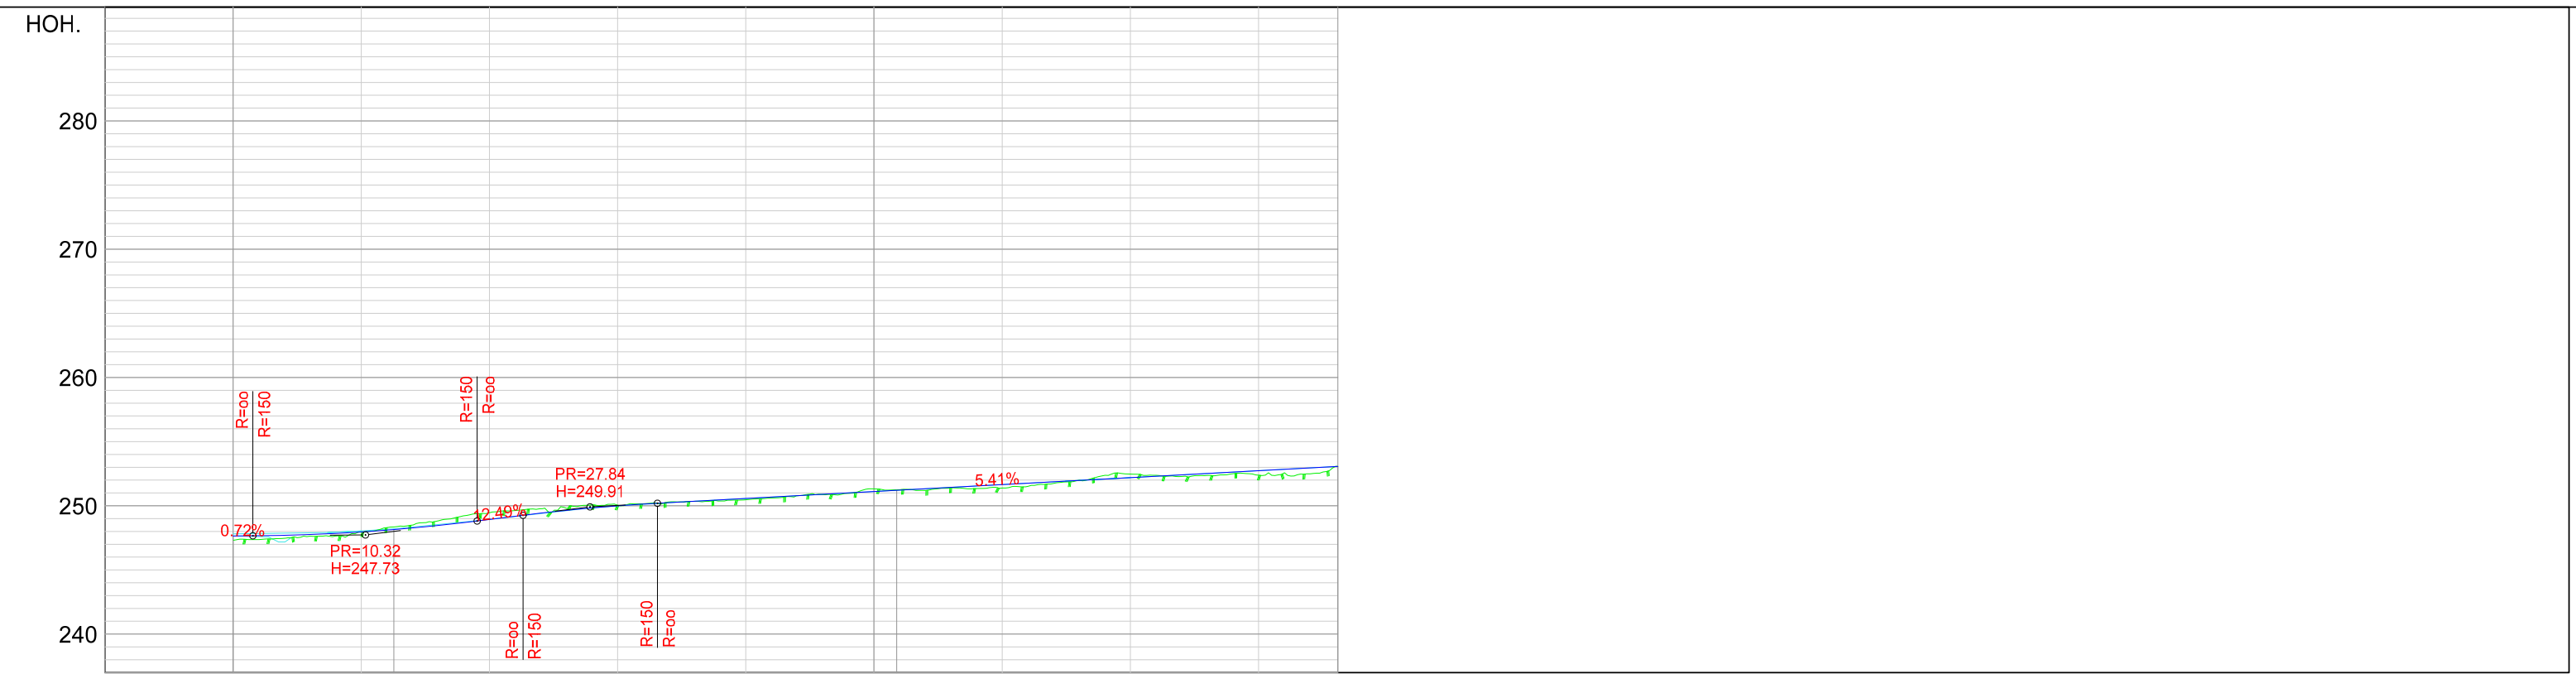

PROFIL NR.	10100
HOR. KURV.	
BREDDEUTV.	
TVERRRFALL (1%=2mm)	
— H.kj.b.k.	
--- V.kj.b.k.	
PROFIL H.	247.30247.65247.98247.98249.43249.93250.04250.00250.47250.57251.32251.11251.38251.65252.47252.18252.38252.73253.07253.07
TERRENG H.	
OVERBYGN.T.	

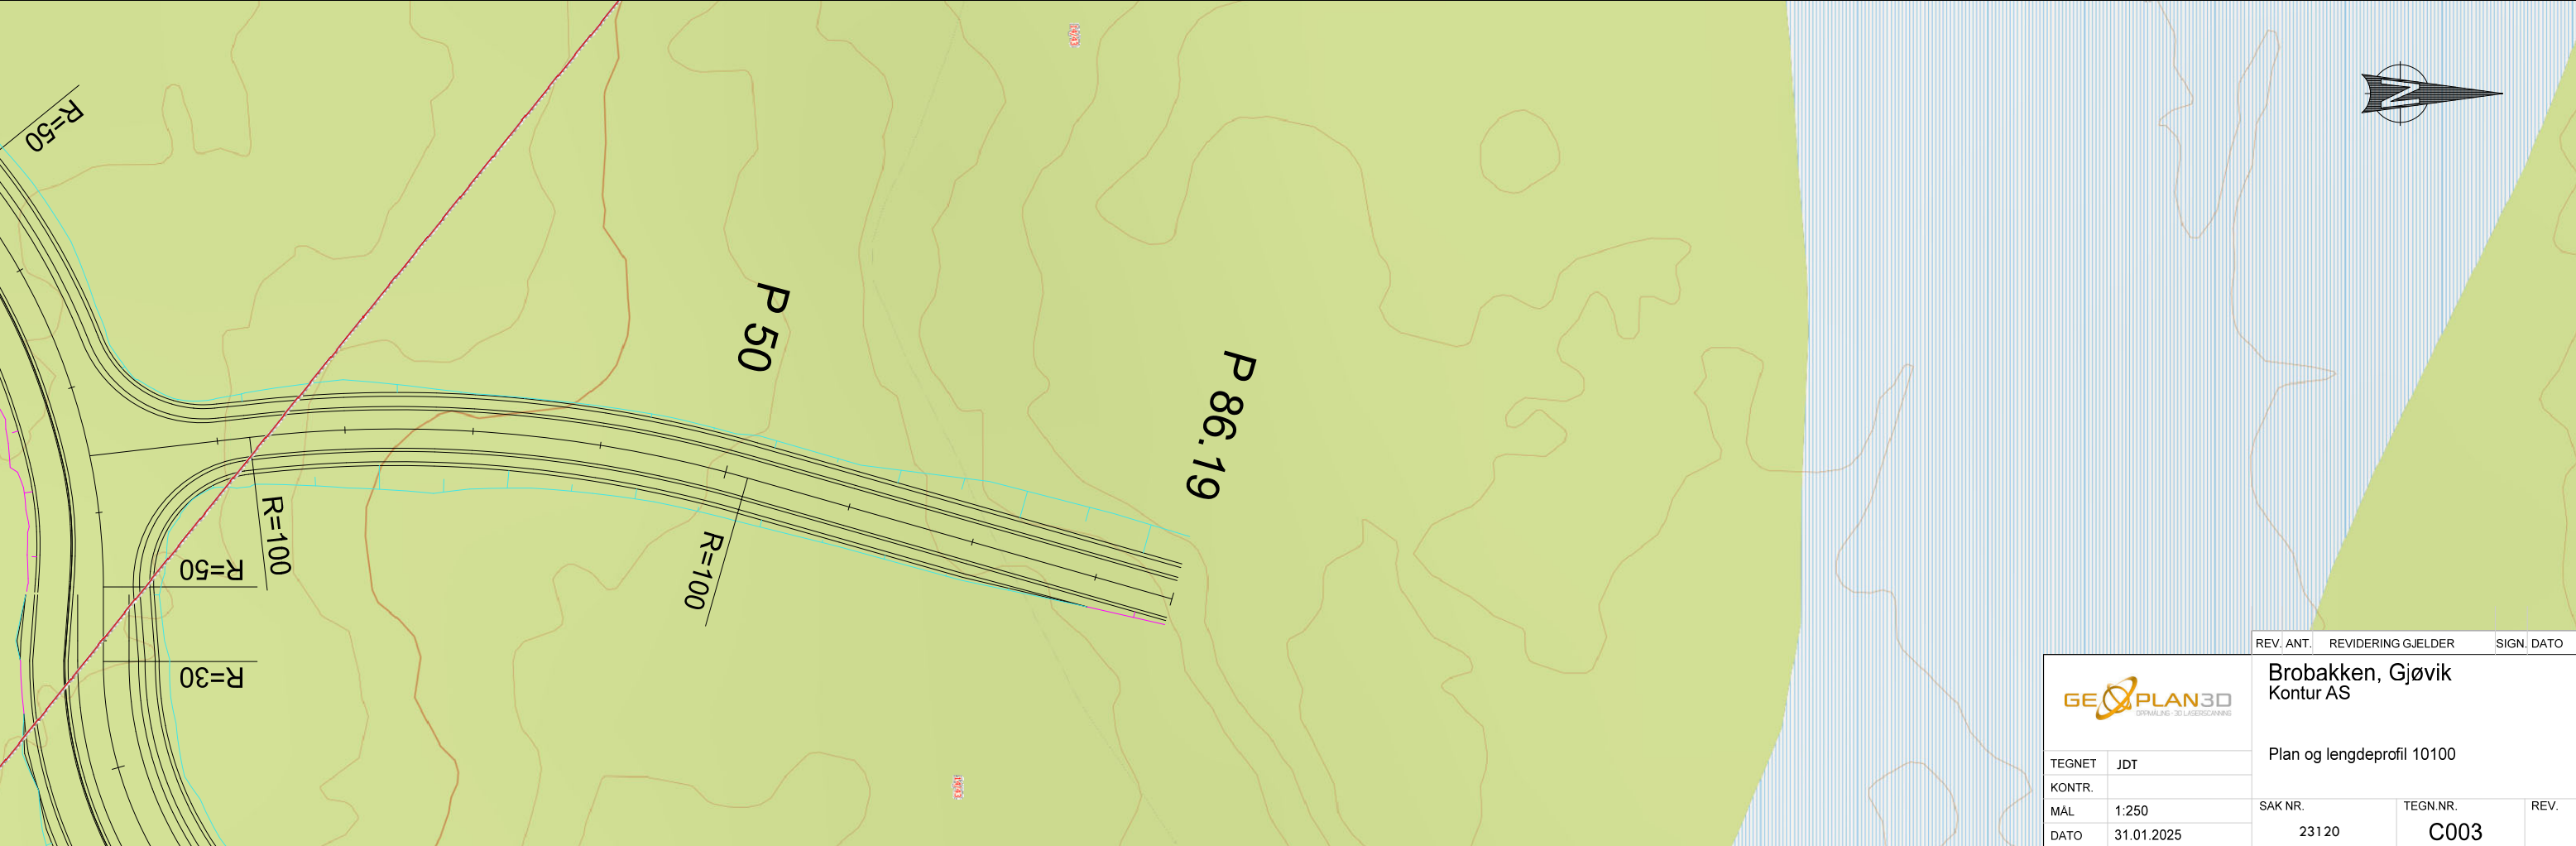



OPMÅLING 3D-LASERSCANING

TEGNET JDT

KONTR.

MÅL 1:250

DATO 31.01.2025

SAK NR. 23120


TEGN.NR. C003

REV.


REV. ANT. REVIDERING GJELDER SIGN. DATO

Brobakken, Gjøvik
Kontur AS

Plan og lengdeprofil 10100

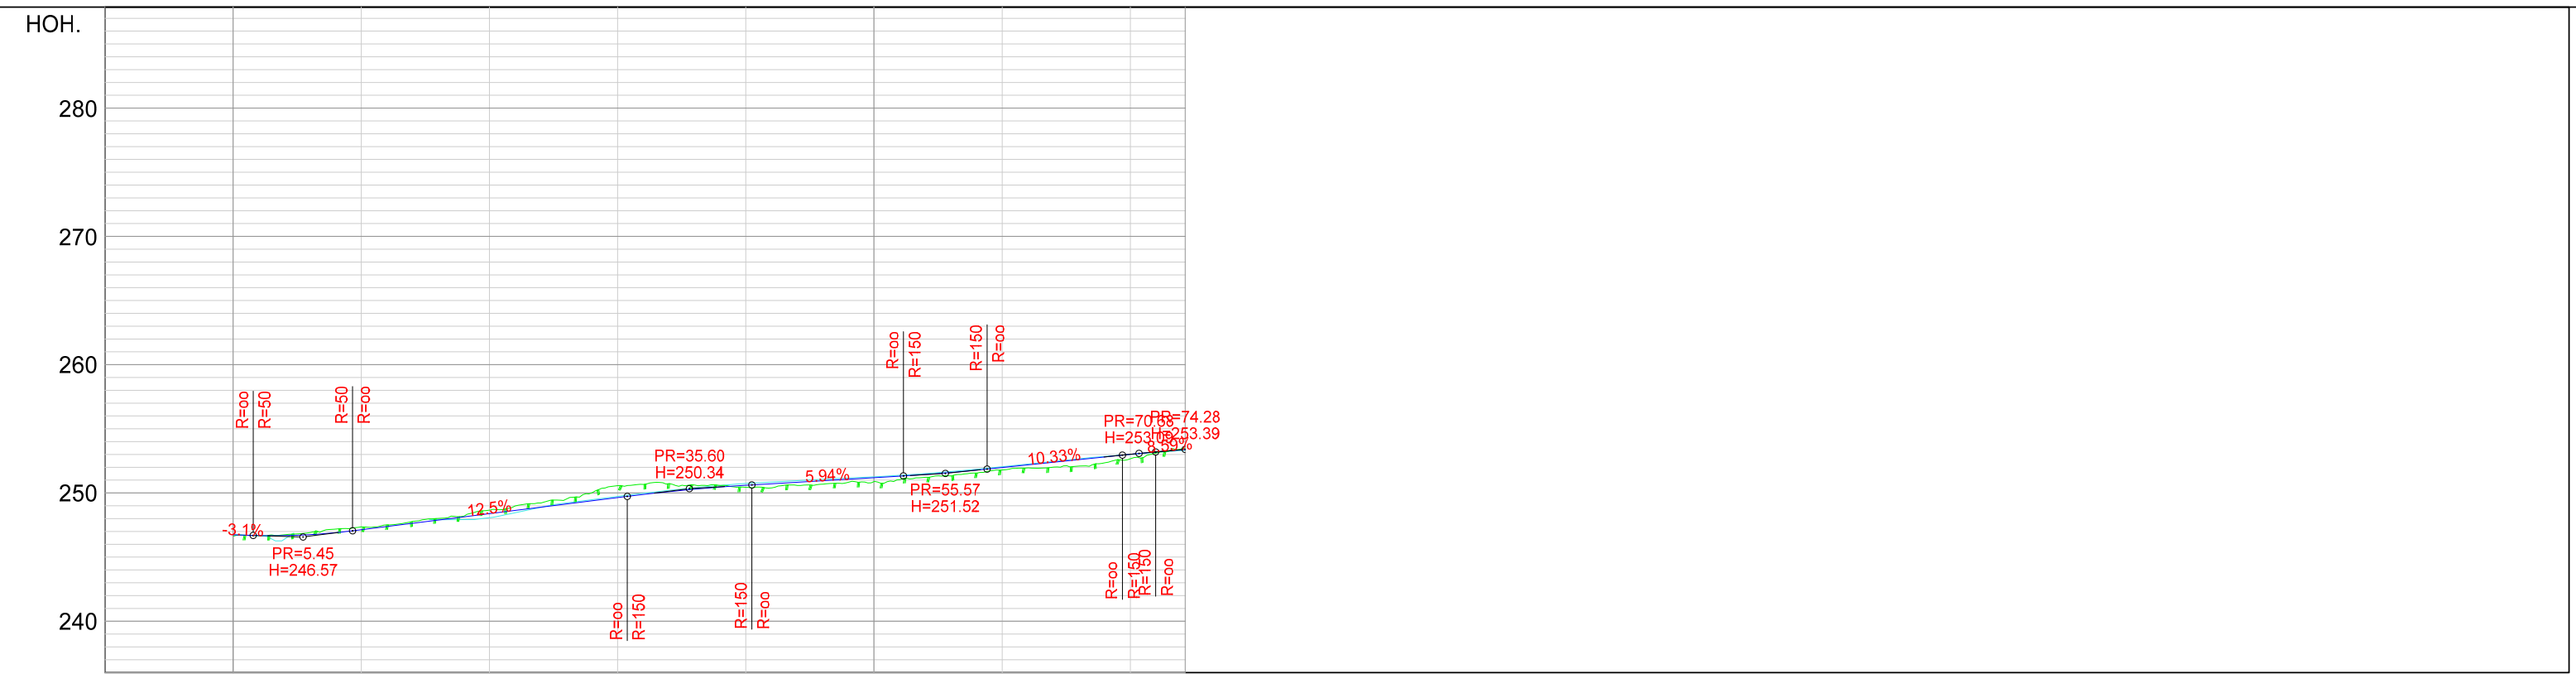

PROFIL NR.	1000
HOR. KURV.	
BREDE/UTV.	
TVERRRFALL (1%=2mm)	
— H.kj.b.k.	
--- V.kj.b.k.	
PROFIL H.	246.63246.74
TERRENG H.	247.32247.14
OVERBYGN.T.	246.63246.39

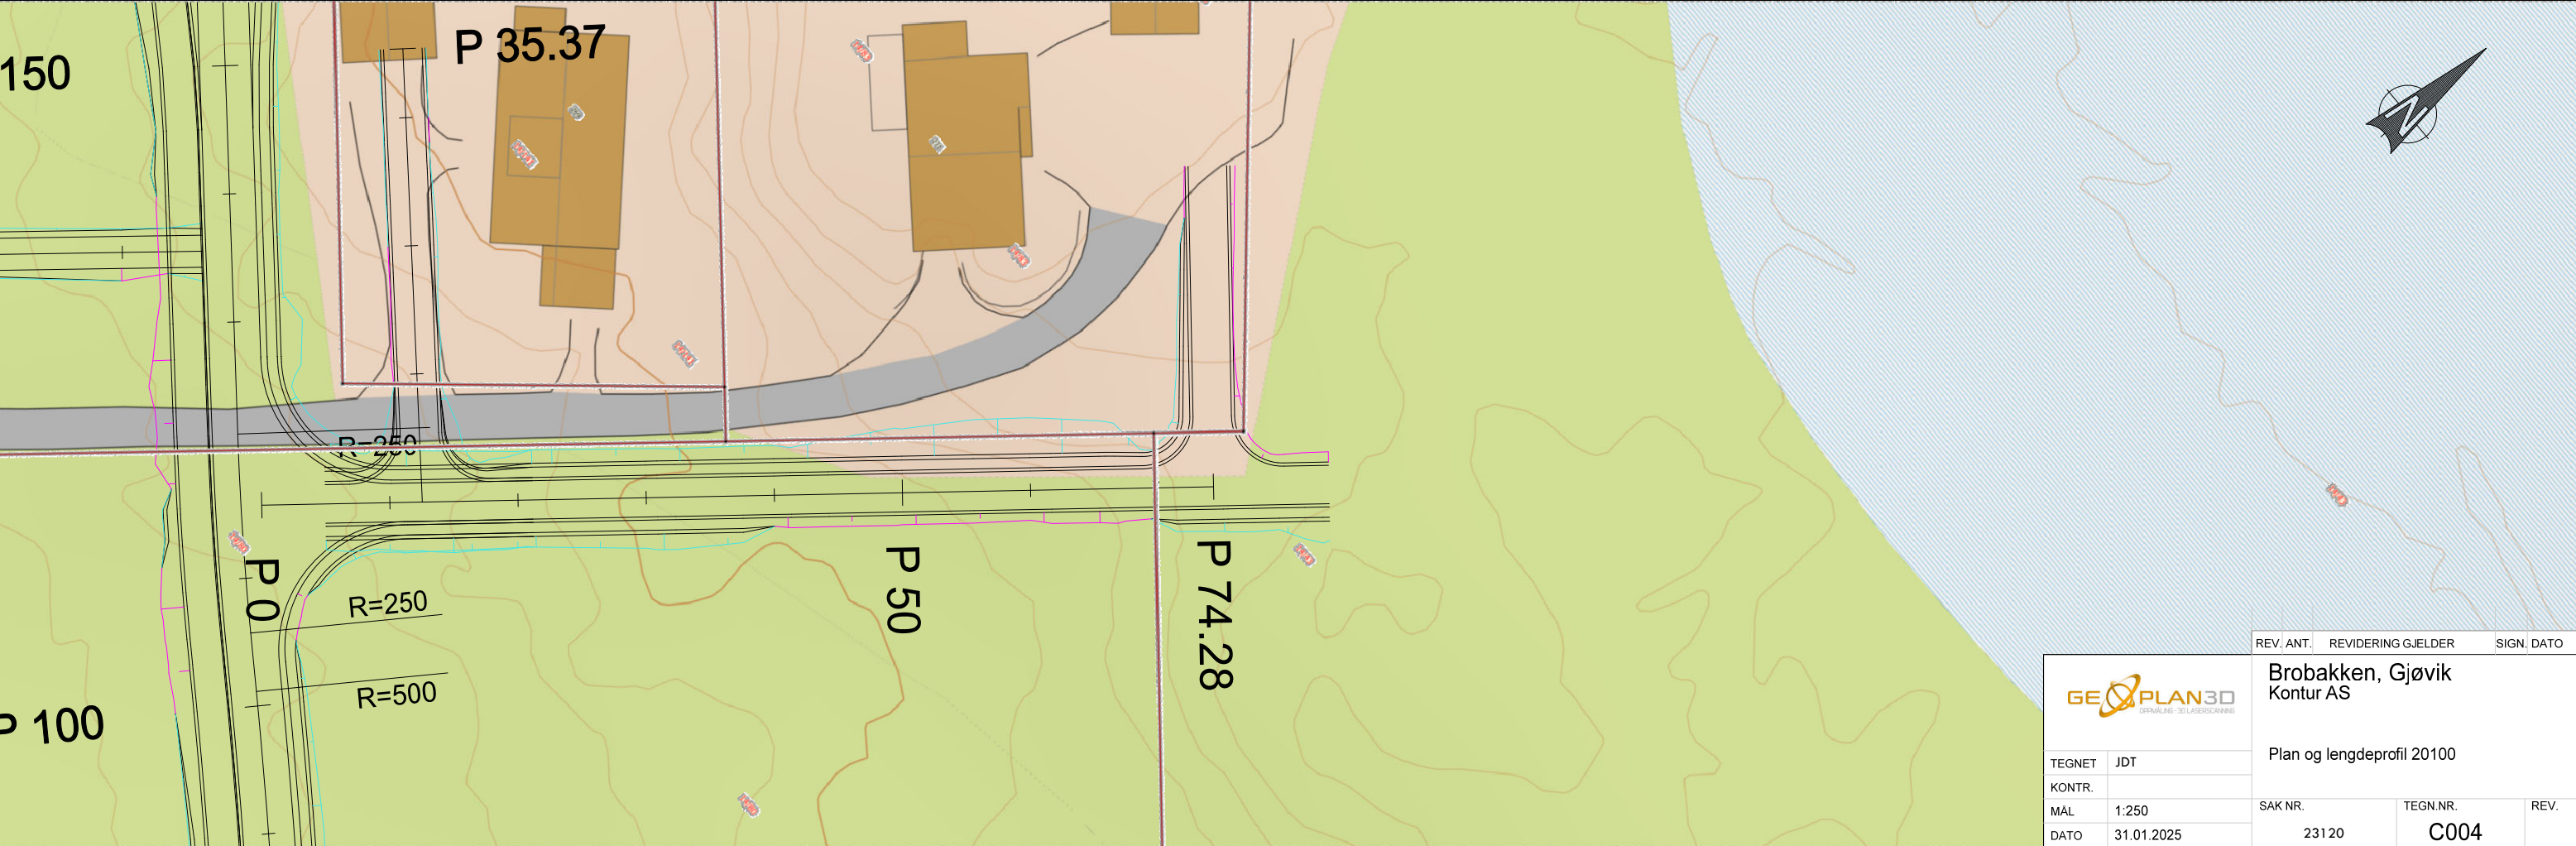

GEOPLAN3D

OPTIMALISERING - 3D LASERSKANNING

TEGNET JDT

KONTR.

MÅL 1:250

DATO 31.01.2025

REV. ANT. REVIDERING GJELDER SIGN. DATO

Brobakken, Gjøvik


Kontur AS

Plan og lengdeprofil 20100


SAK NR. 23120

TEGN.NR. C004

REV.

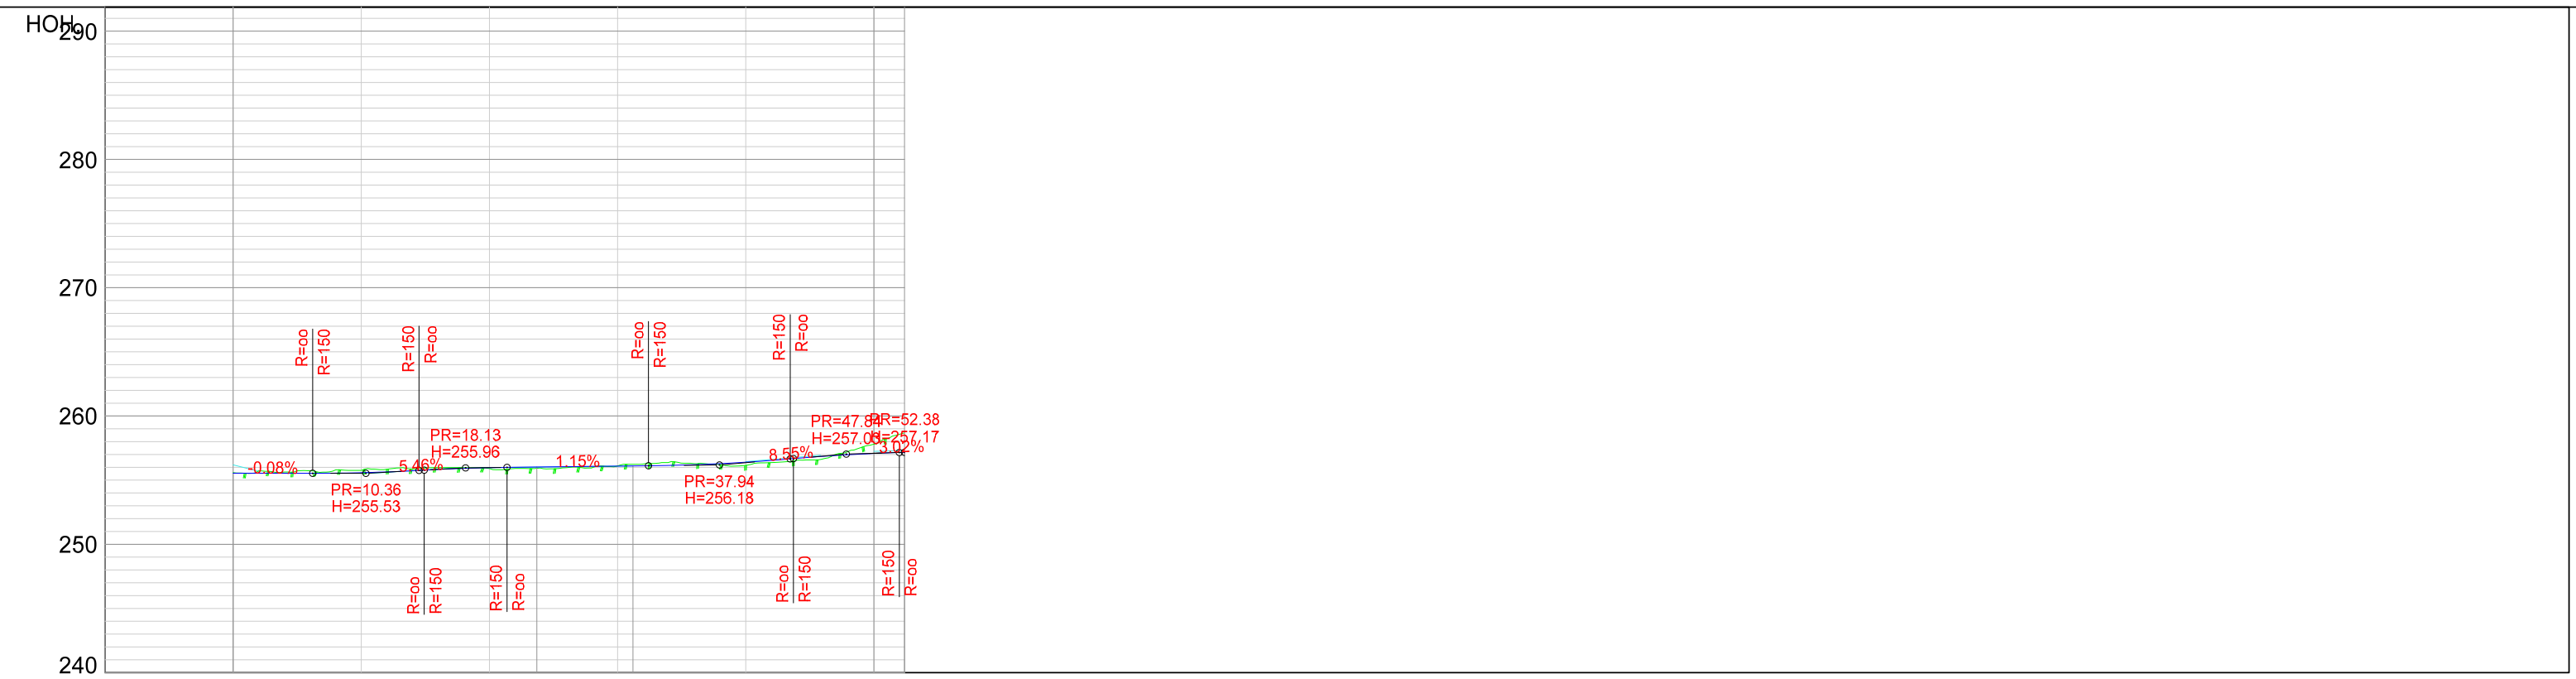

PROFIL NR.	1000
HOR. KURV.	
BREDEDEUTV.	
TVERRRFALL (1%=2mm)	
— H.kj.b.k.	
--- V.kj.b.k.	
PROFIL H.	255.53255.54255.58255.97256.08256.40257.08257.17
TERRENG H.	
OVERBYGN.T.	

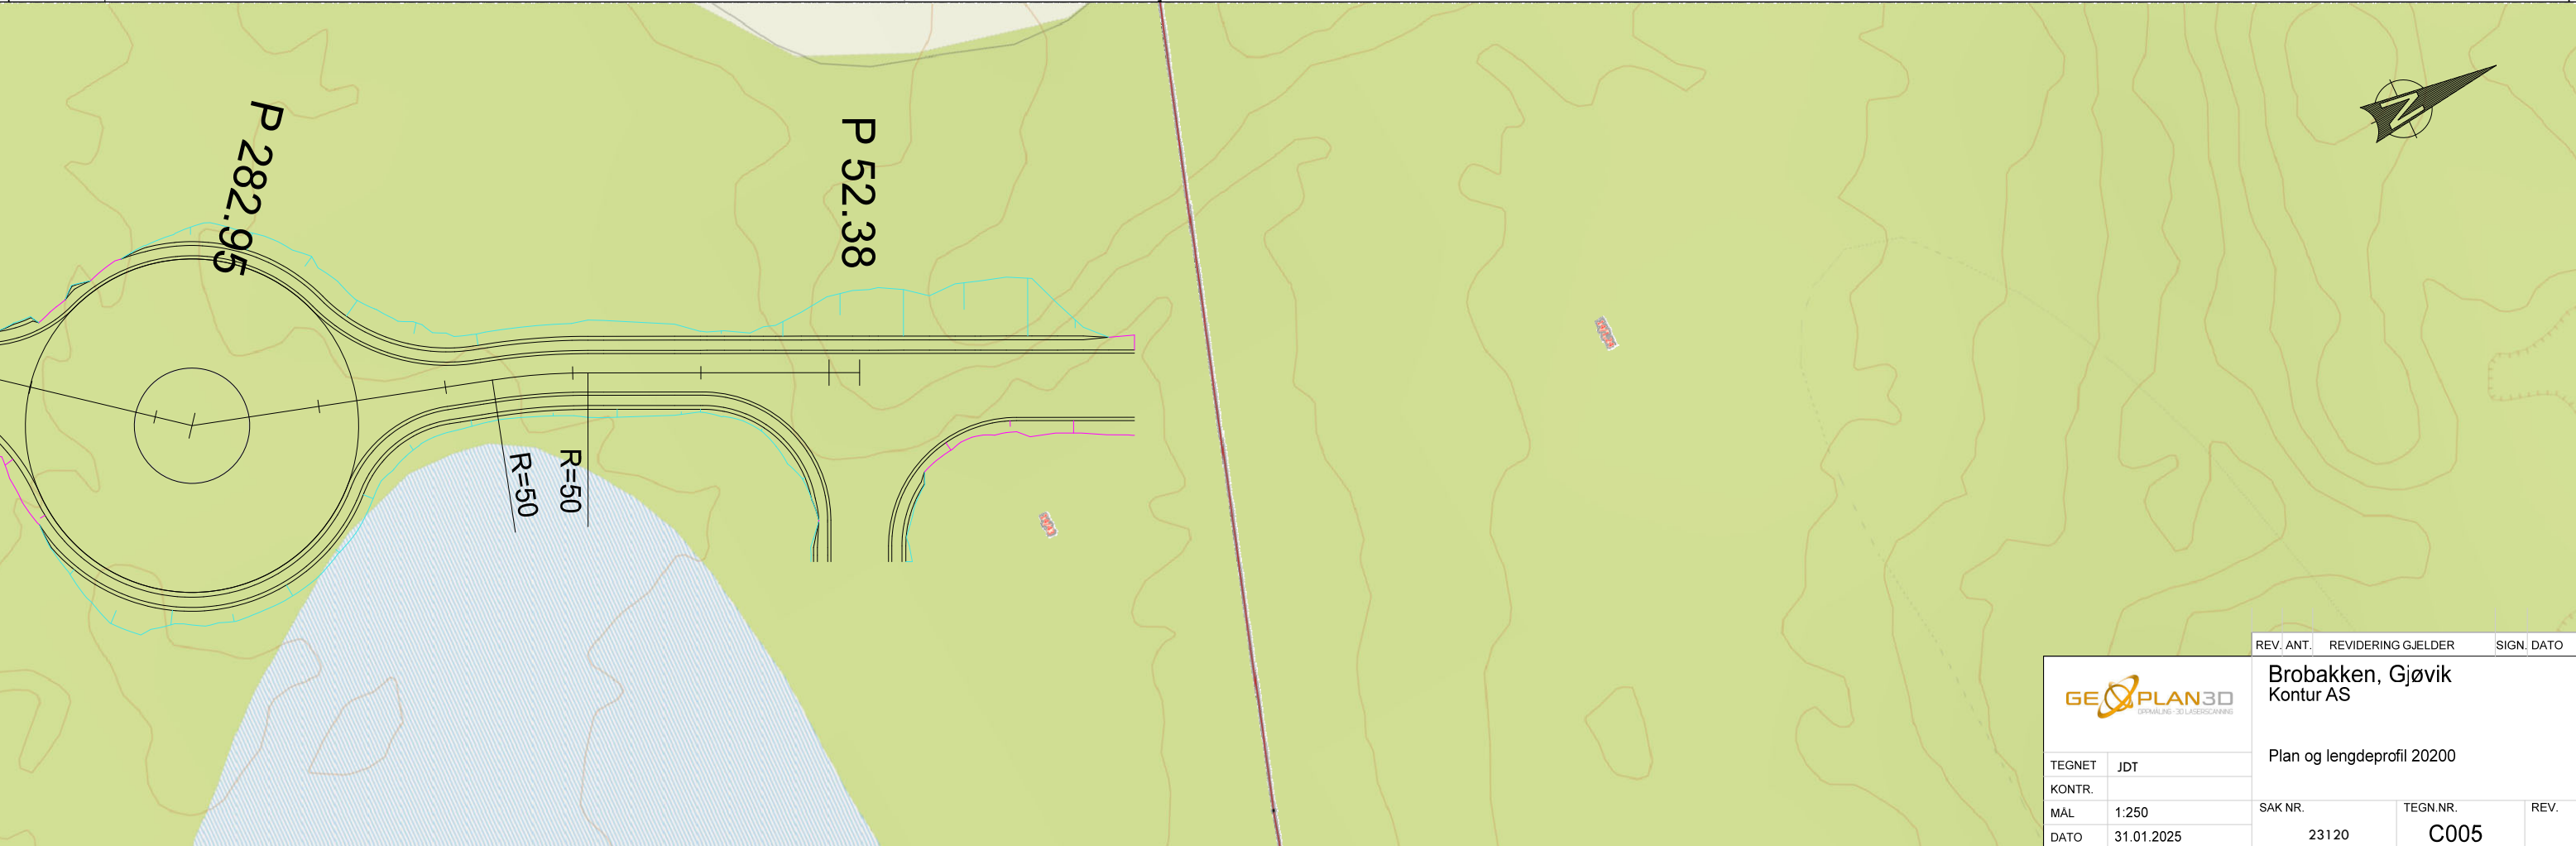



OPPMÅLING · 3D LASERSCANING

TEGNET

KONTR.

MÅL

DATO

JD

1:250

31.01.2025

REV. ANT.

REVIDERING GJELDER

SIGN. DATO

Brobakken, Gjøvik

Kontur AS

Plan og lengdeprofil 20200


SAK NR.

TEGN.NR.


REV.

23120

C005

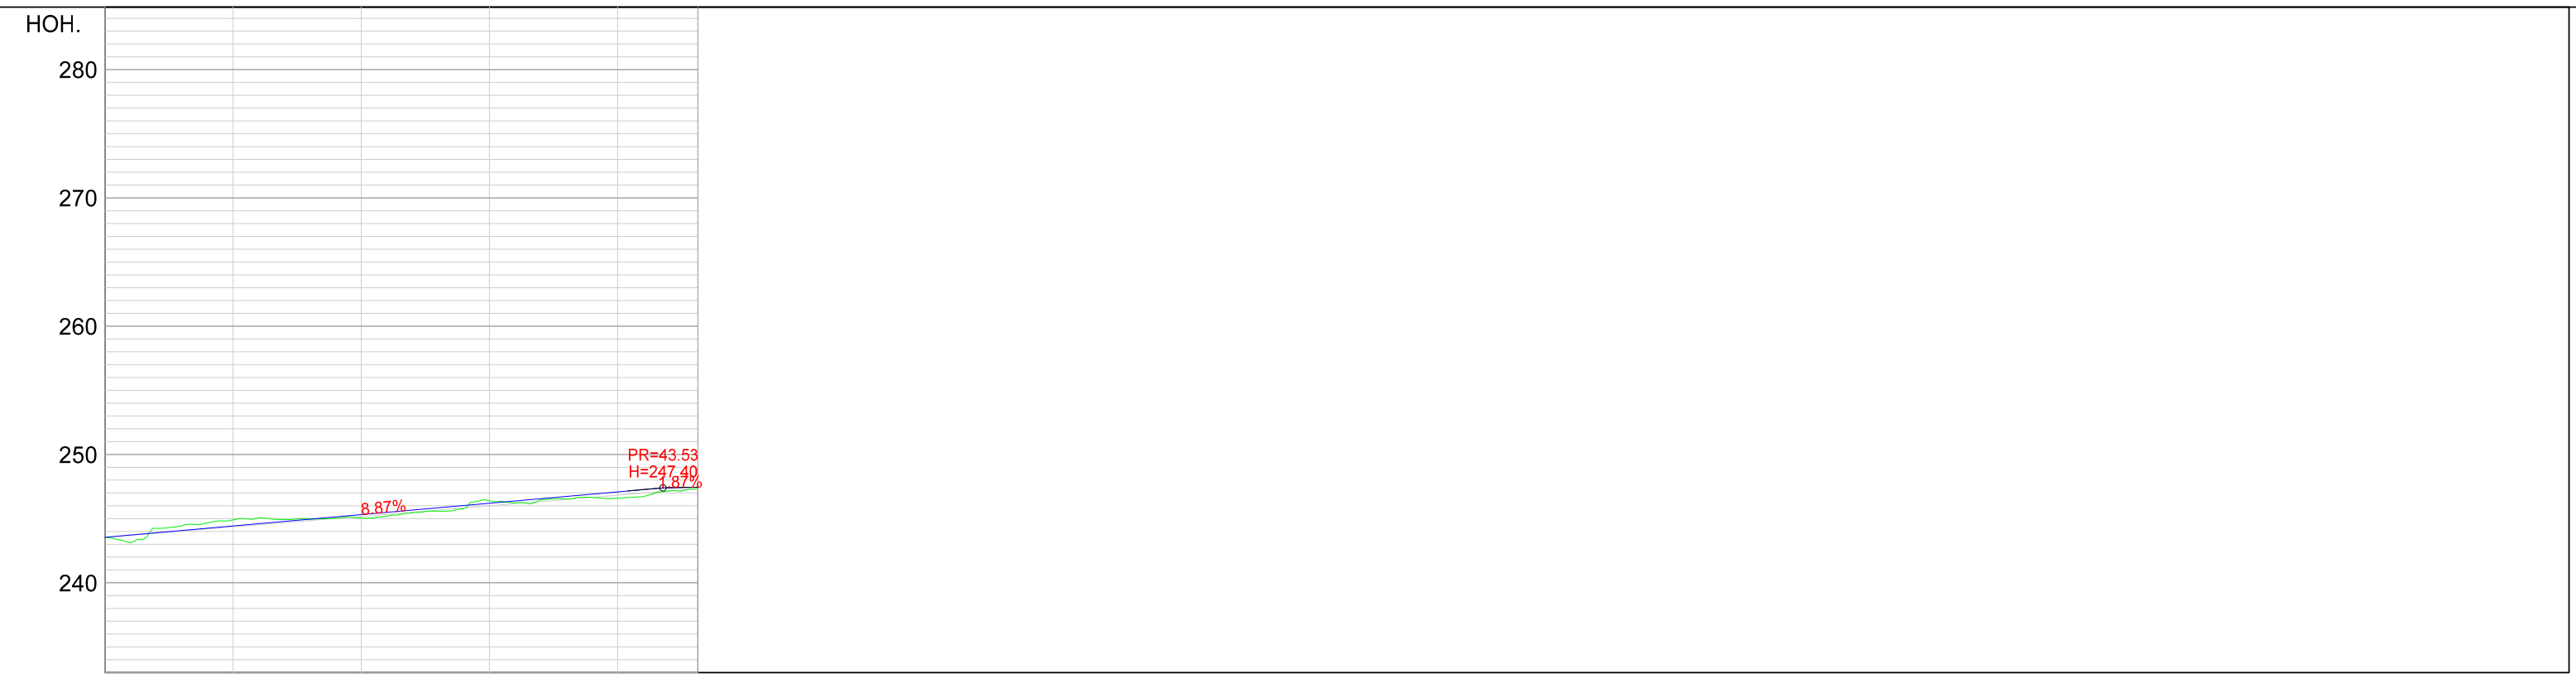


PROFIL NR.	0.00	46.26
HOR. KURV.		
BREDDEUTV.		
TVERRRFALL (1%=2mm)	2.0%	2.0%
H.kj.b.k.		
V.kj.b.k.		
PROFIL H.	243.5243.54	244.9244.42
TERRENG H.	245.0345.31	246.4046.20
OVERBYGN.T.	246.5347.09	247.3847.46

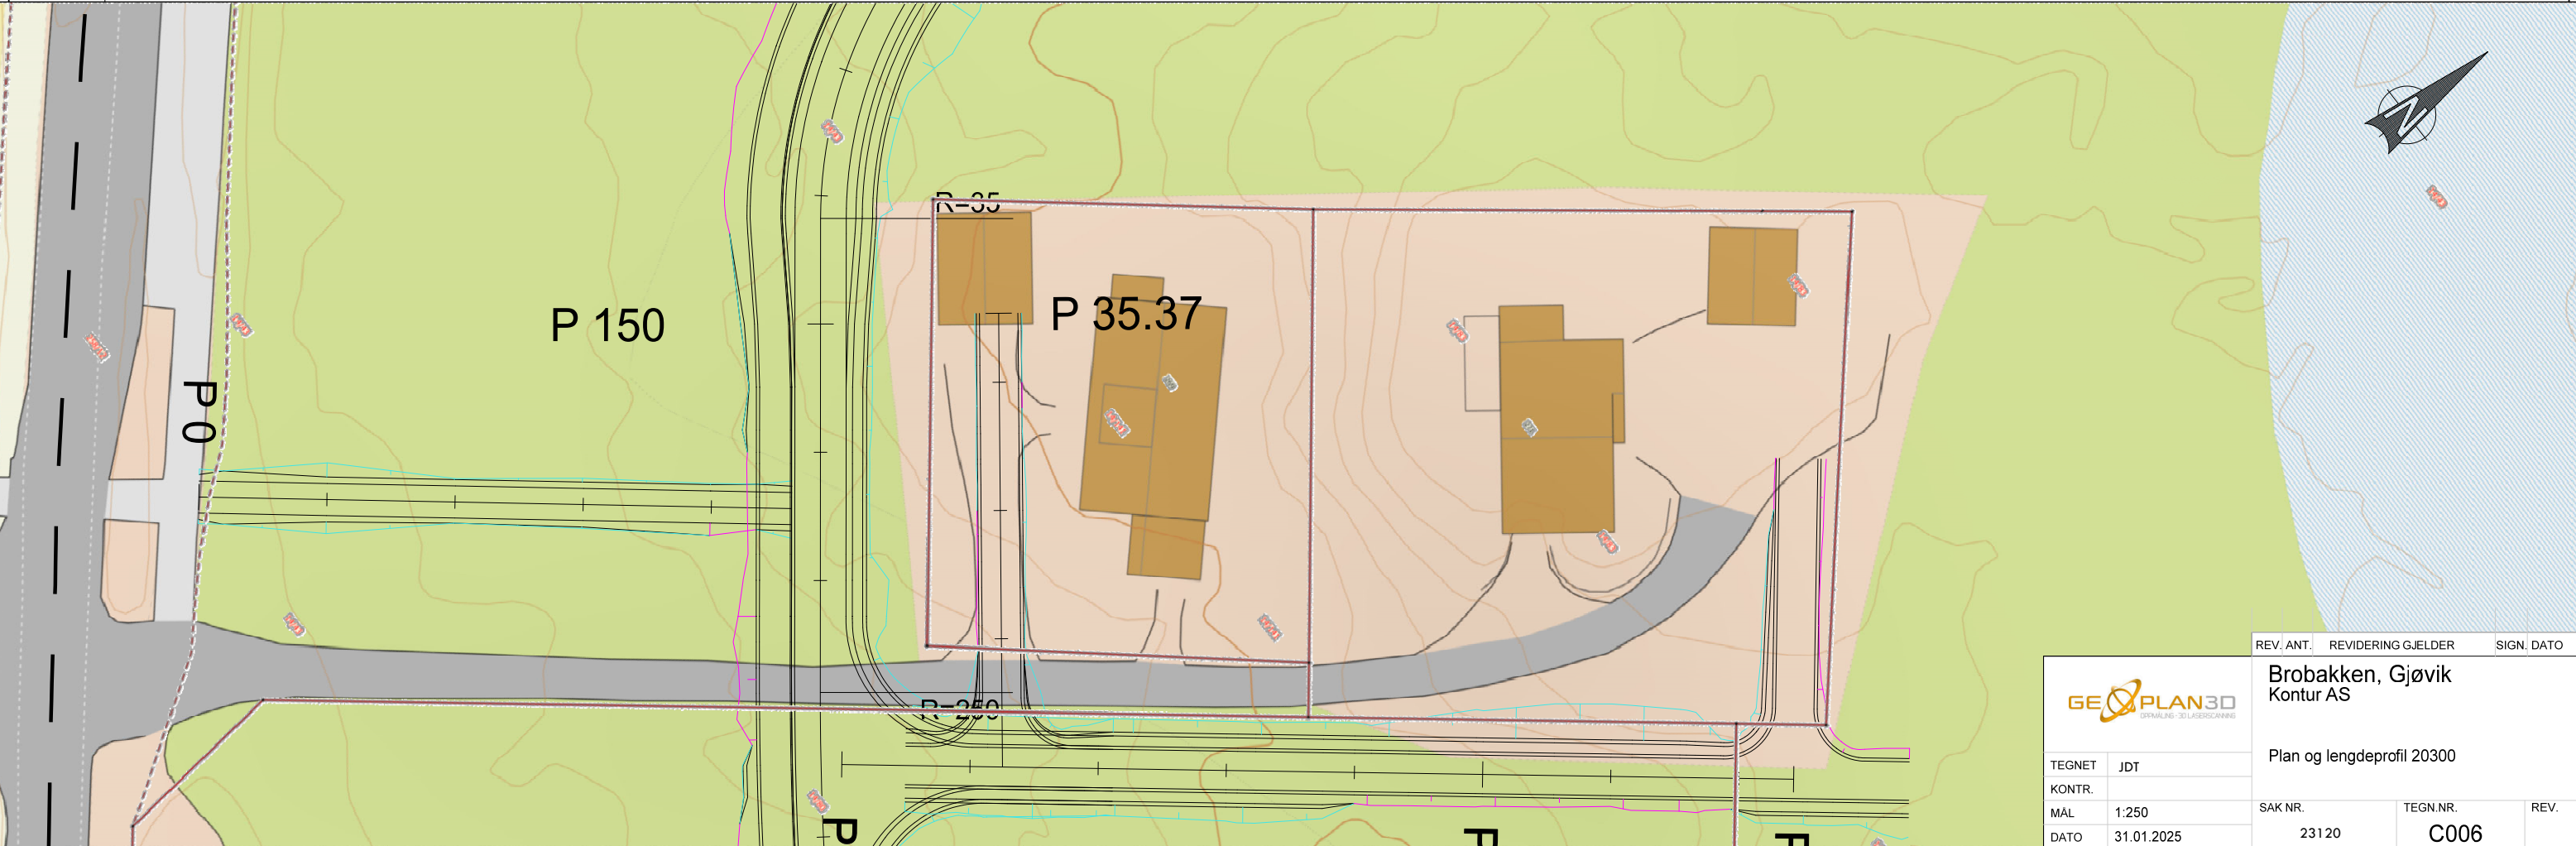


TEGNET	JDT
KONTR.	
MÅL	1:250
DATO	31.01.2025


REV. ANT.	REVIDERING GJELDER	SIGN. DATO
Brobakken, Gjøvik Kontur AS		
Plan og lengdeprofil 20300		
SAK NR.	TEGN.NR.	REV.
231 20	C006	

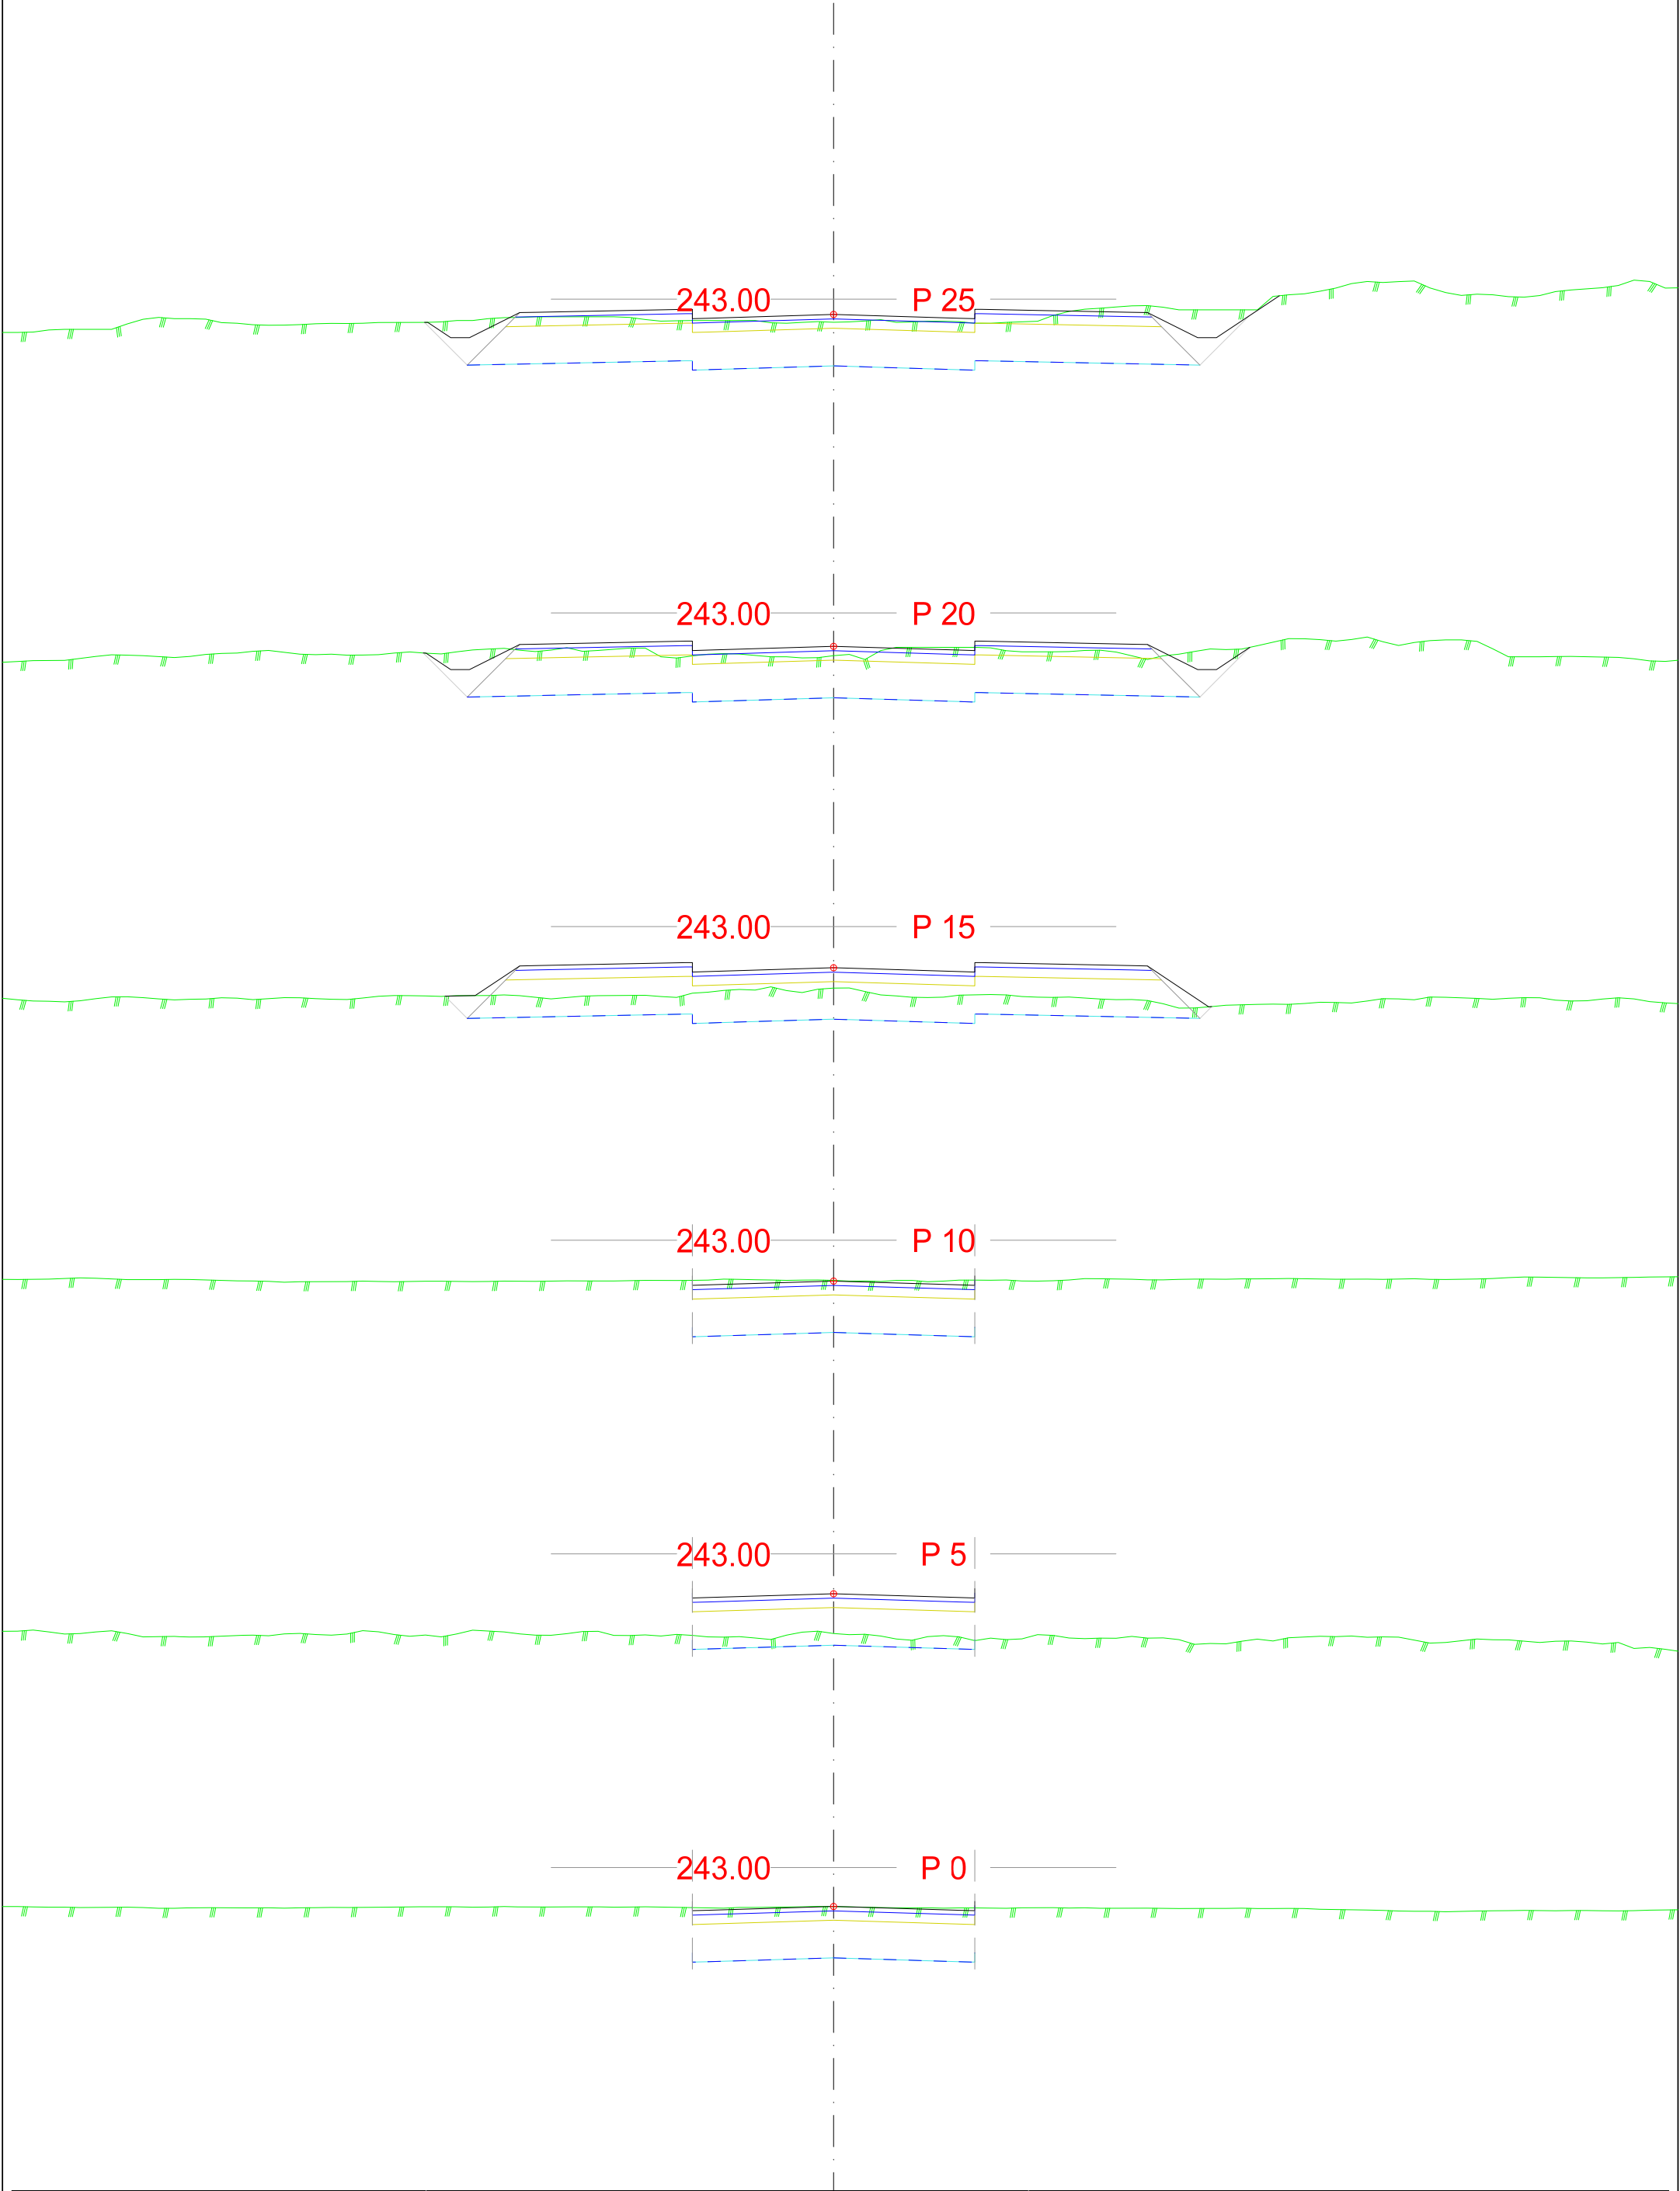


DATA/KARTGRUNNLAG: Brobakken, Gjøvik			OPPDRAGSGIVER: Tverrprofiler 10000		TVERRPROFILER - VEG PROSJEKT: Tverrprofiler 10000	
DATO: 31.01.2025	MÅLES.: 1:100	KONSTR.: JDT		TEGN.NR.: U001	VEG NR.	SIDE 1

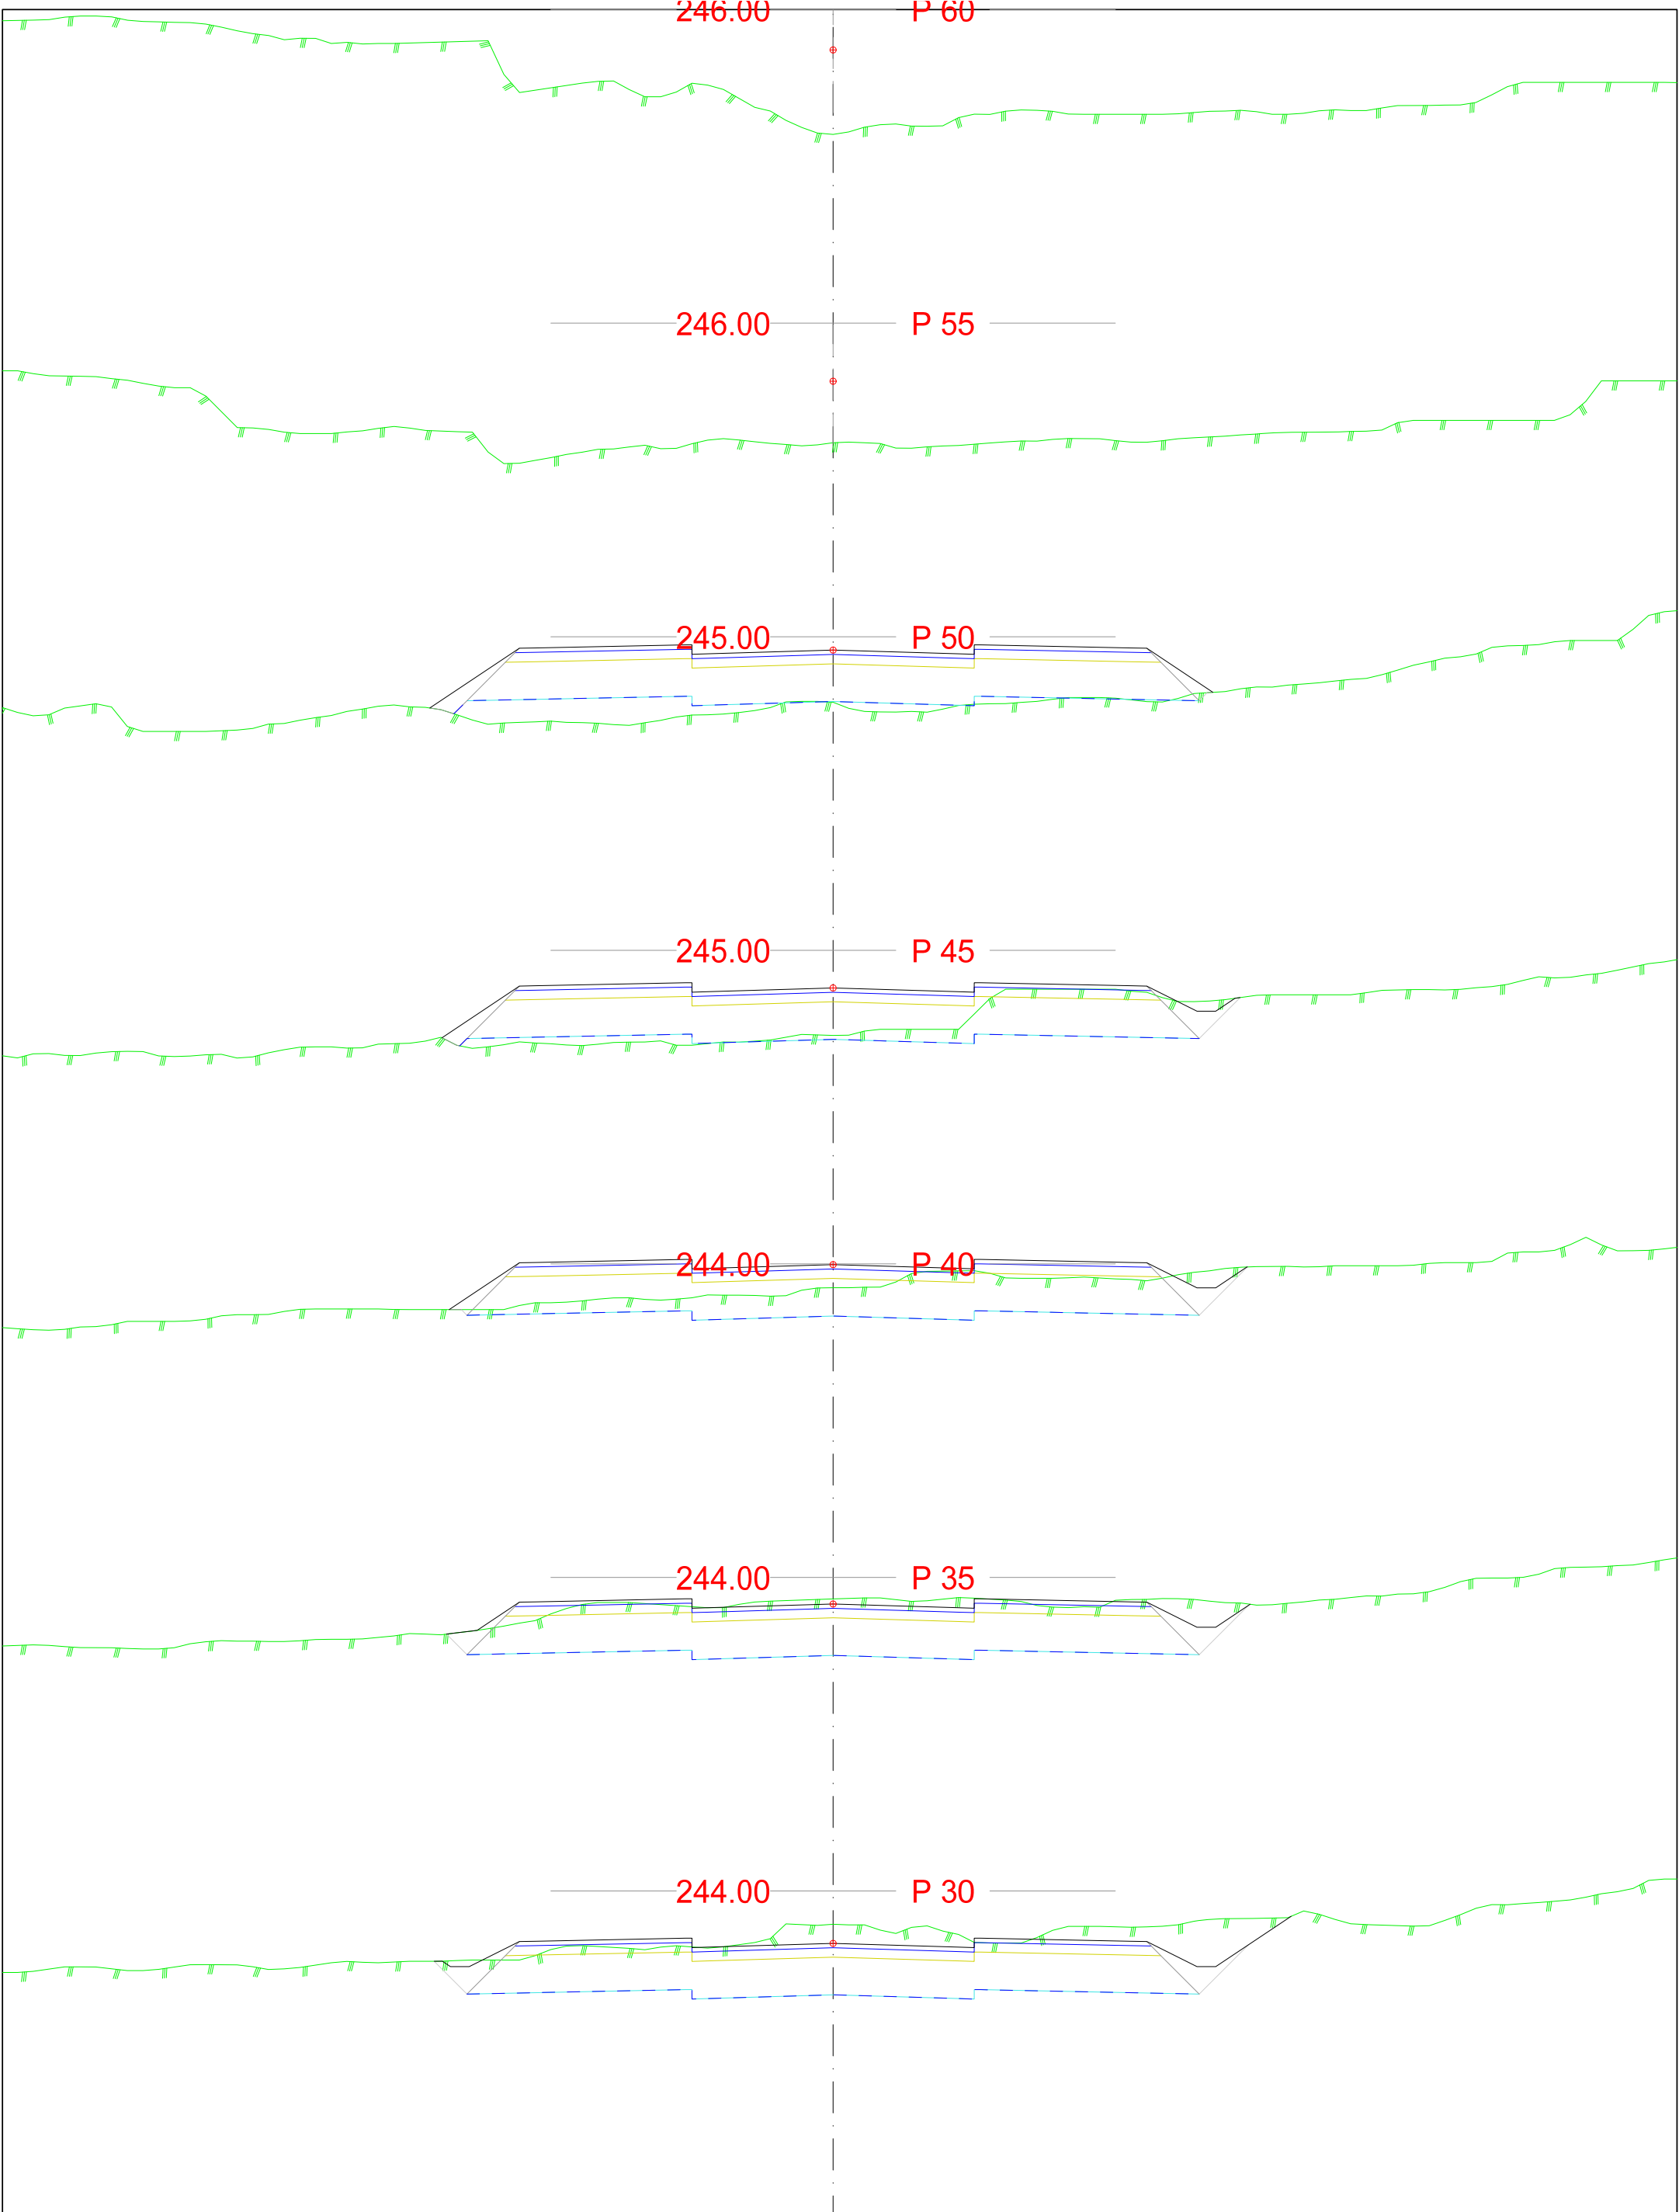


DATA/KARTGRUNNLAG: Brobakken, Gjøvik			OPPDRAKSGIVER: Tverrprofiler 10000		TVERRPROFILER - VEG PROSJEKT: Tverrprofiler 10000	
DATO: 31.01.2025	MÅLES.: 1:100	KONSTR.: JDT			TEGN.NR.: U001	
					VEG NR.	SIDE 2

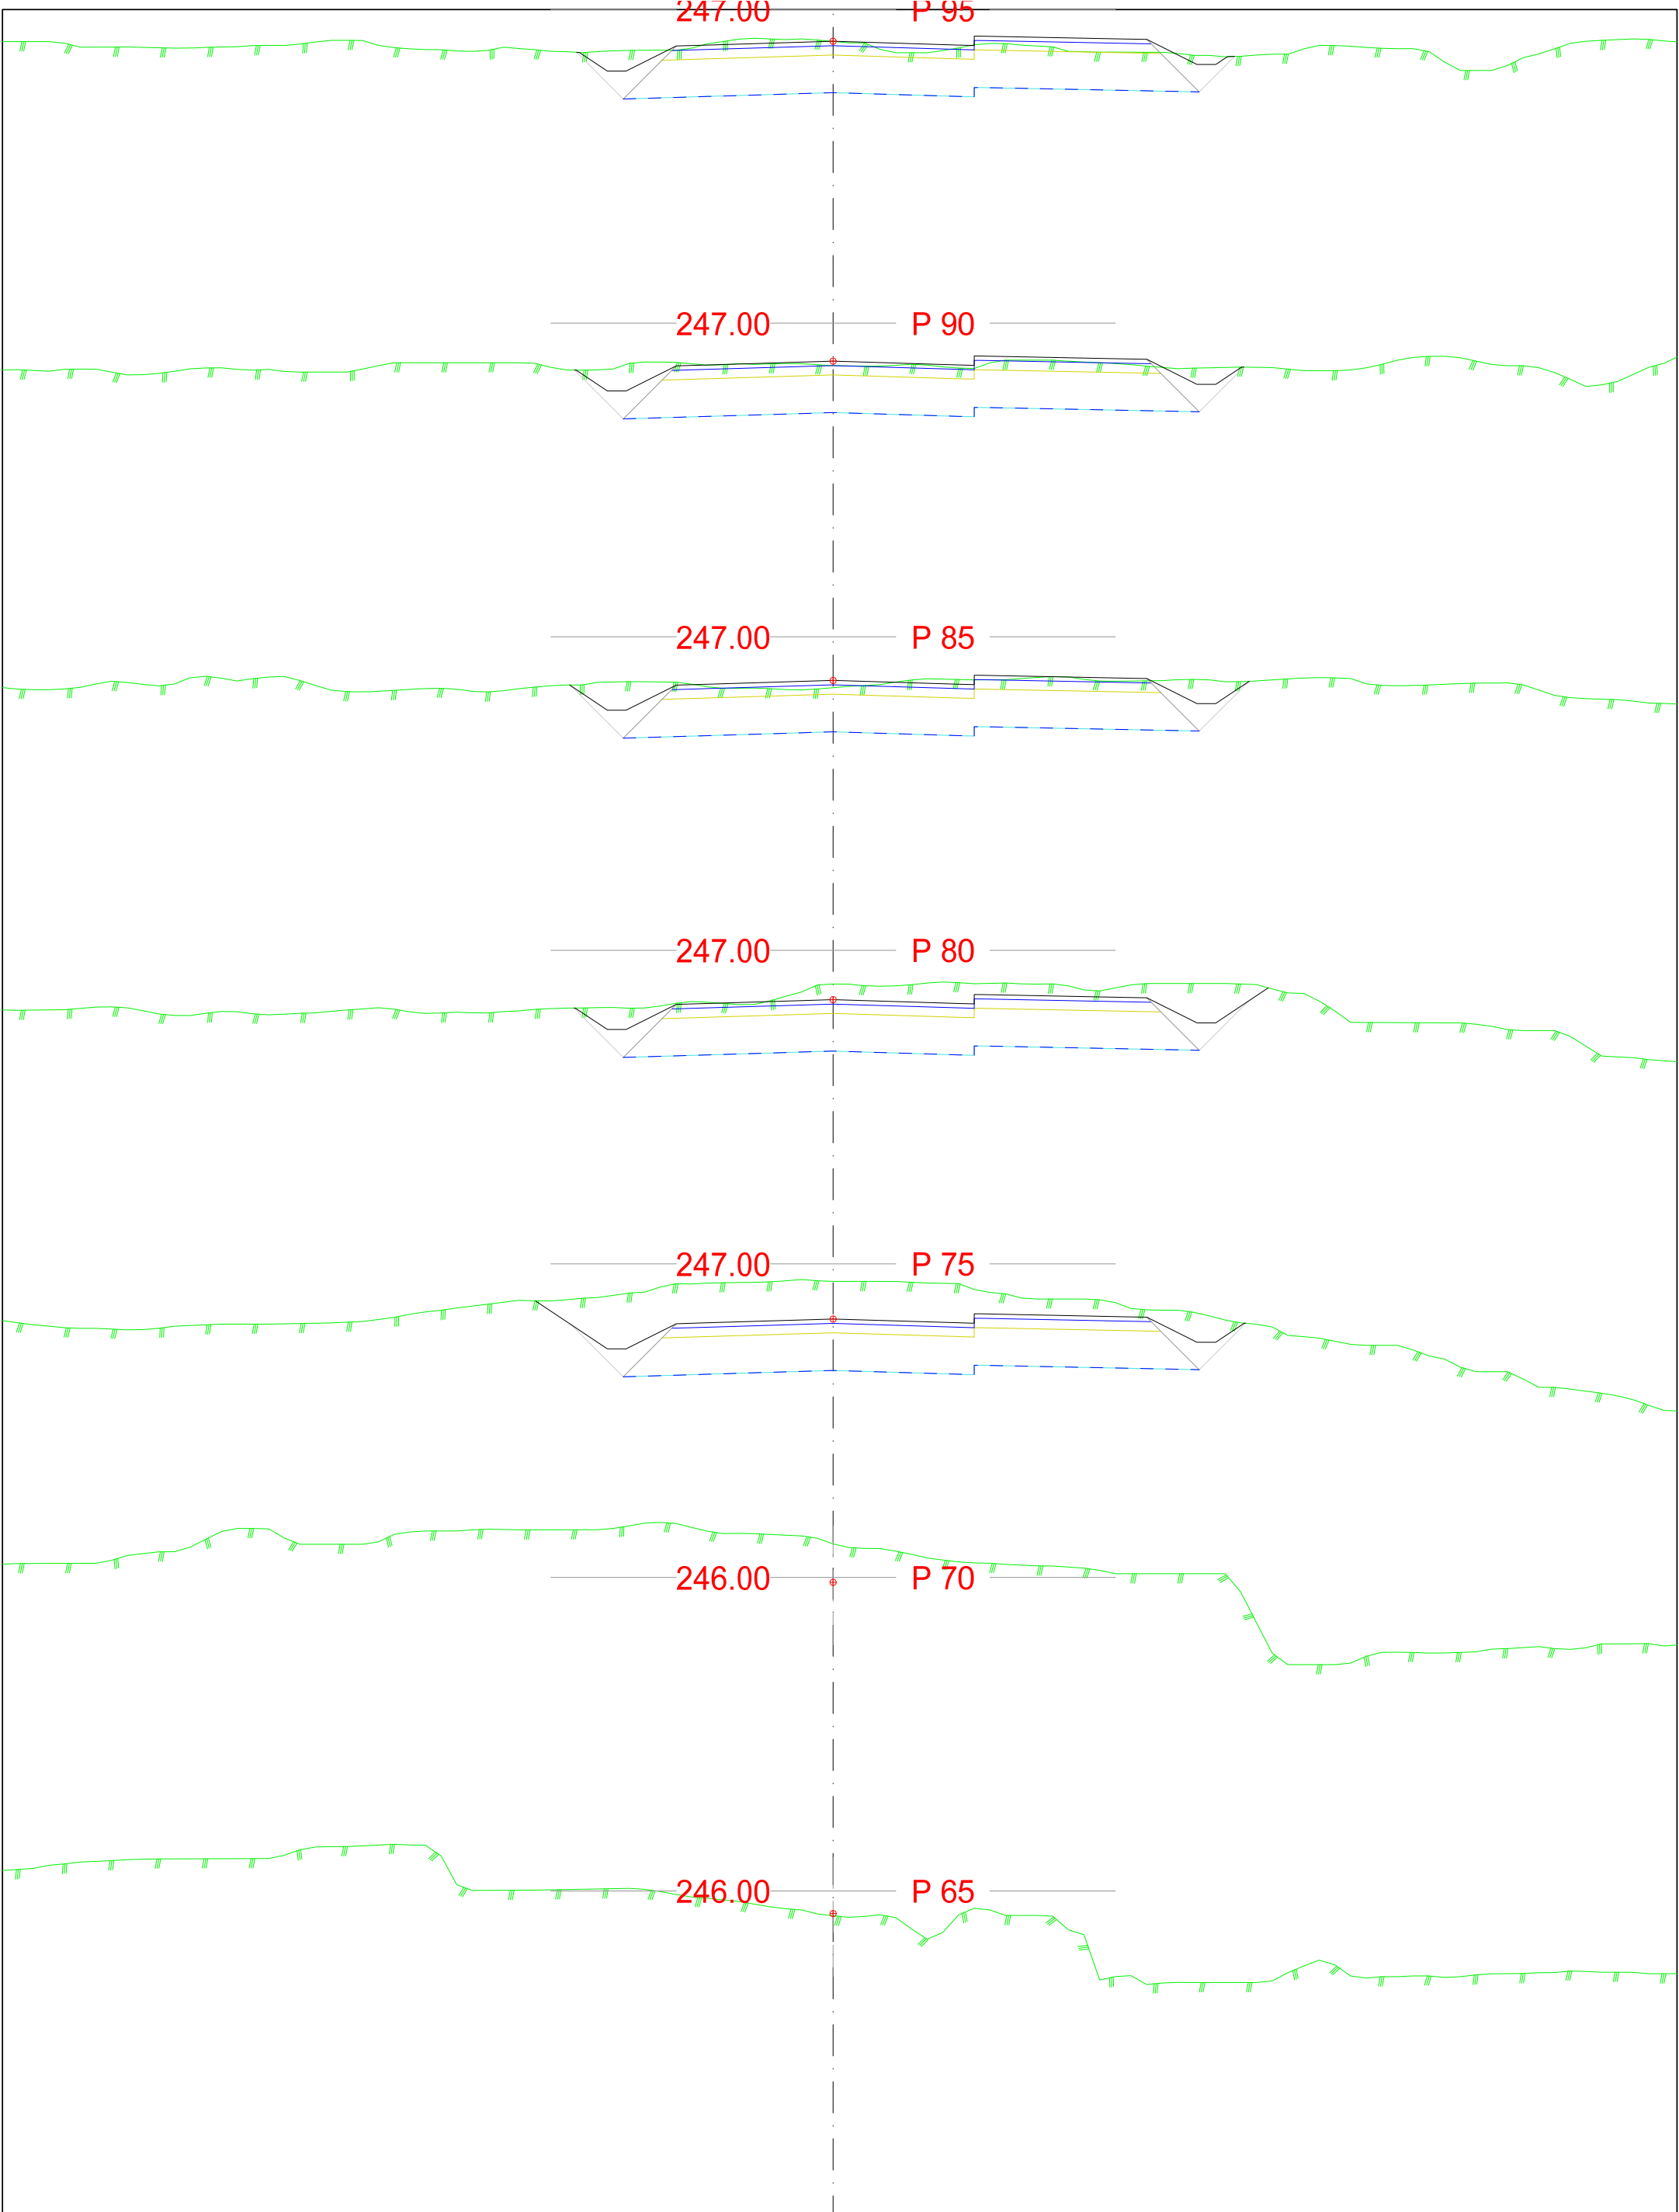


DATA/KARTGRUNNLAG: Brobakken, Gjøvik			OPPDRAKSGIVER: Tverrprofiler 10000		TVERRPROFILER - VEG PROSJEKT: Tverrprofiler 10000	
DATO: 31.01.2025	MÅLES.: 1:100	KONSTR.: JDT			TEGN.NR.: U001	
					VEG NR.	SIDE 3

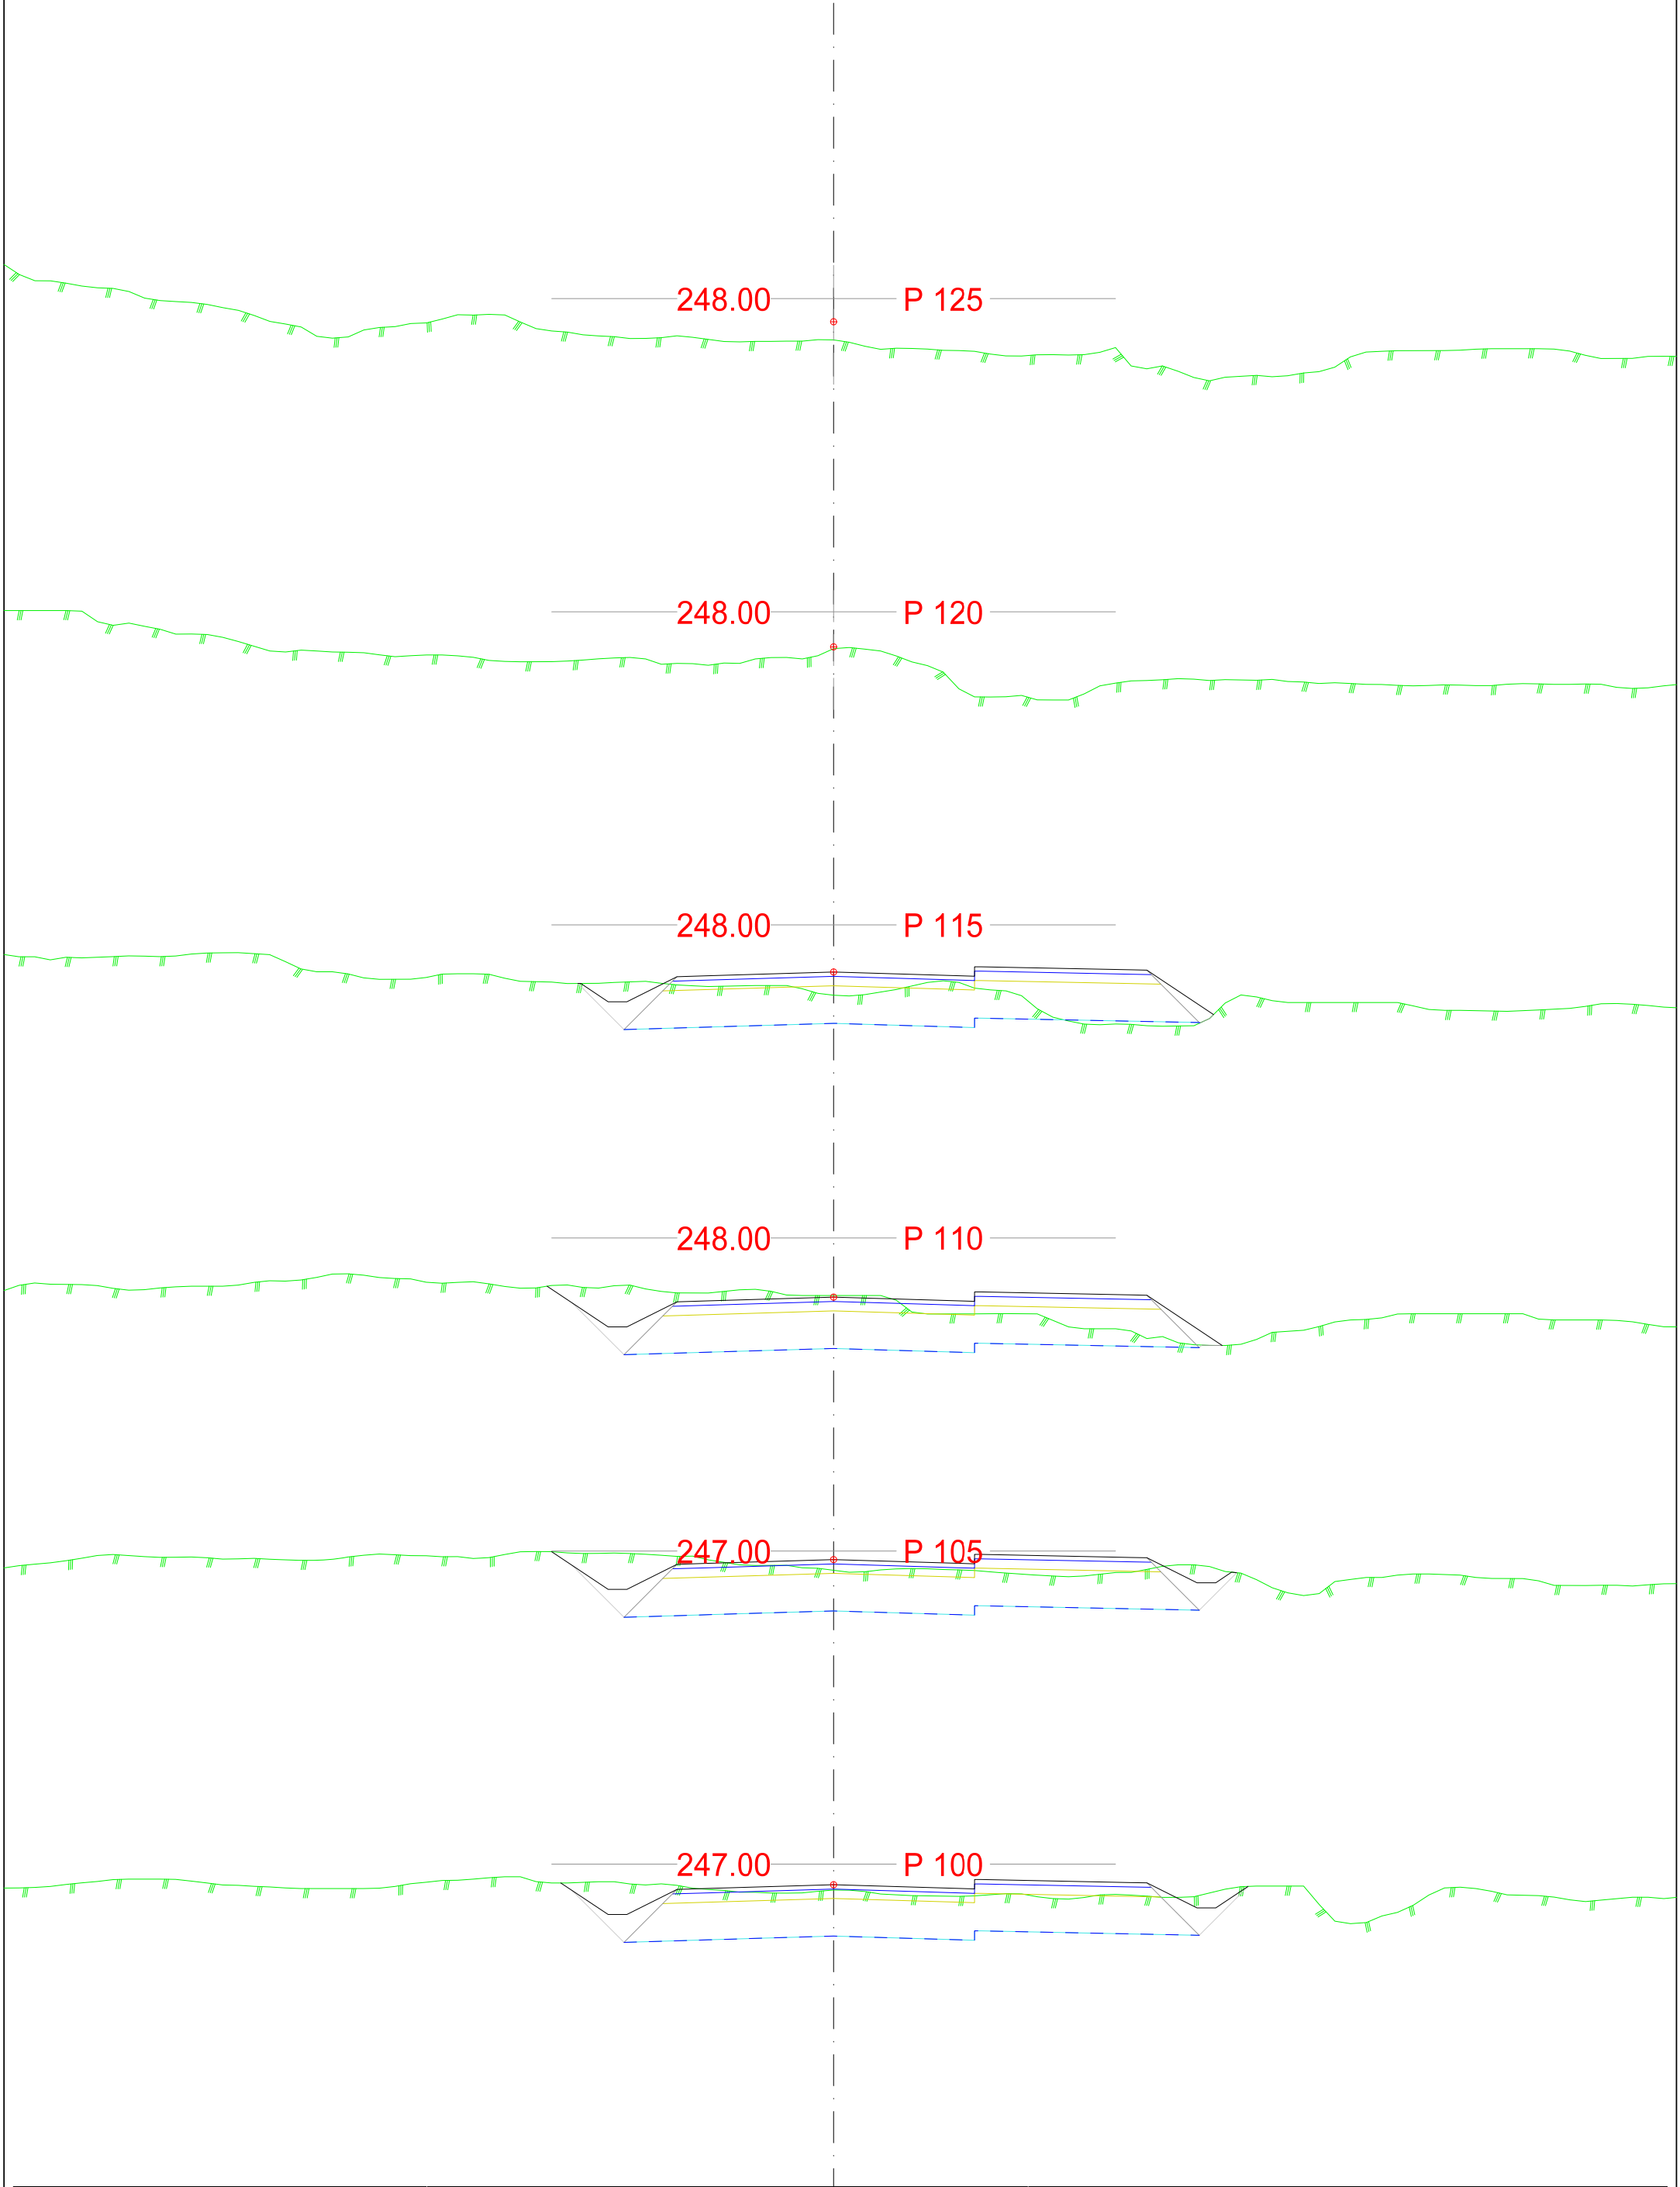


DATA/KARTGRUNNLAG: Brobakken, Gjøvik			OPPDRAKSGIVER: Tverrprofiler 10000		TVERRPROFILER - VEG PROSJEKT: Tverrprofiler 10000	
DATO: 31.01.2025	MÅLES.: 1:100	KONSTR.: JDT			TEGN.NR.: U001	
					VEG NR.	SIDE 4

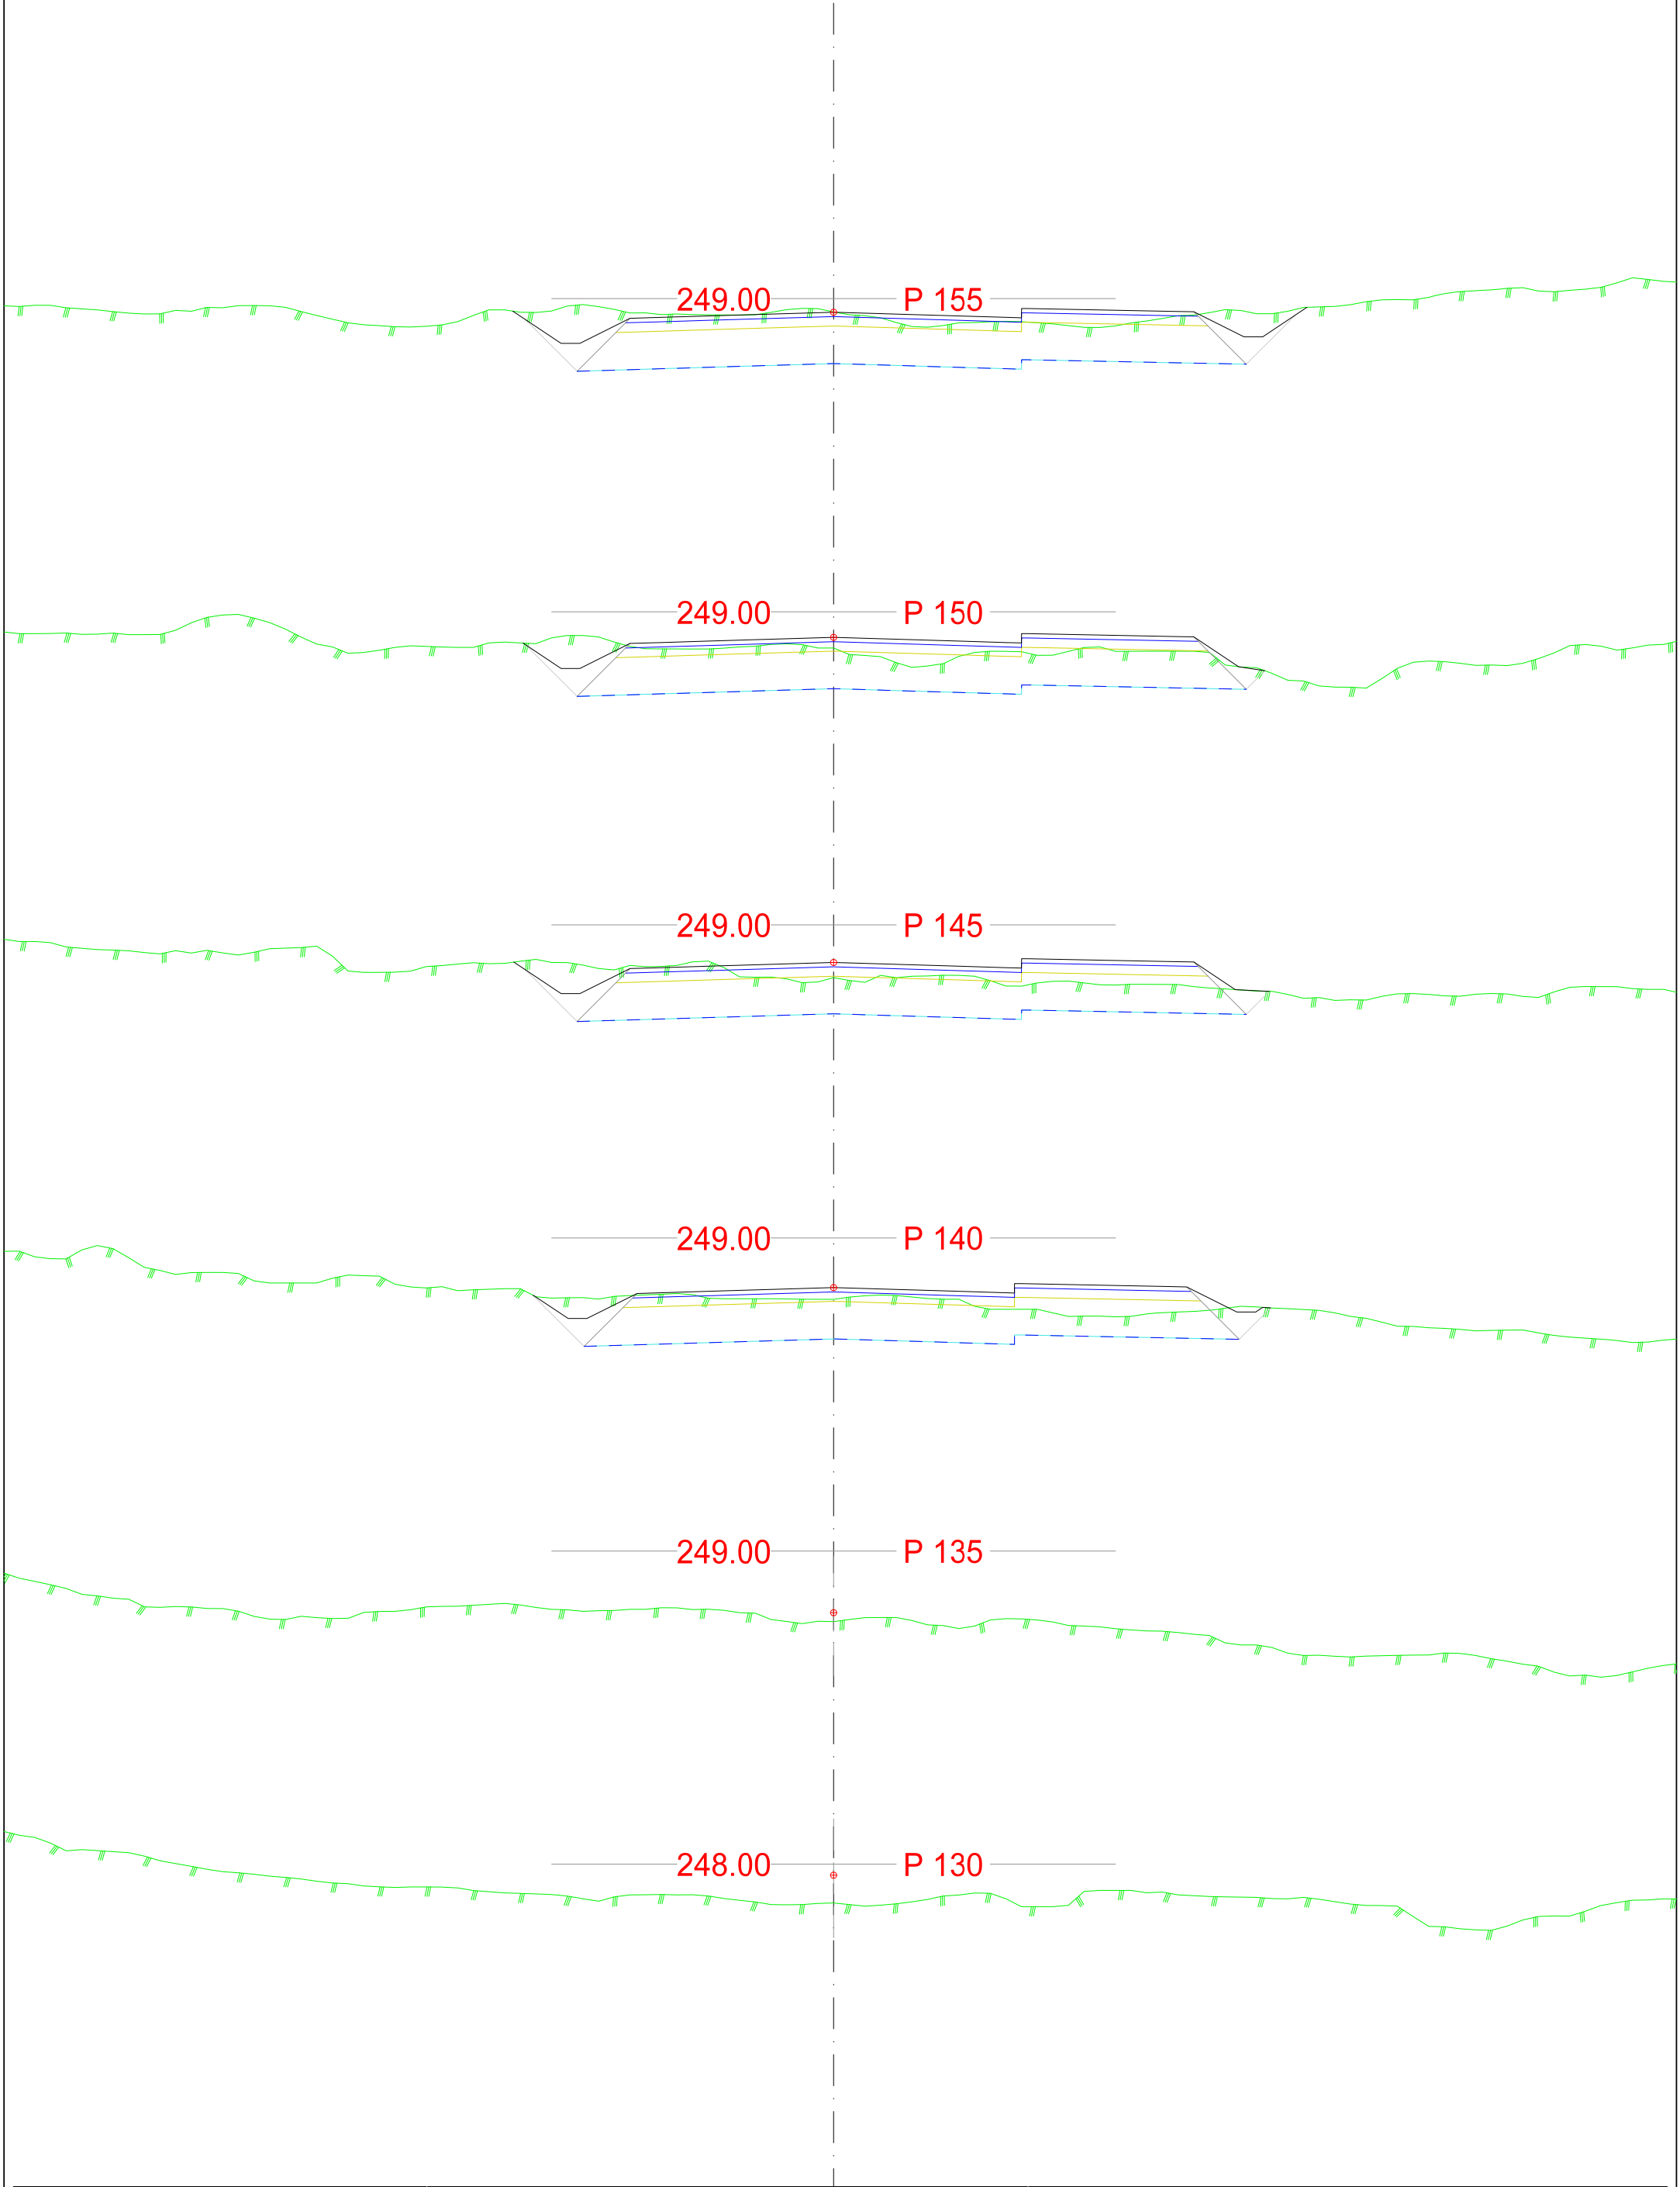


DATA/KARTGRUNNLAG: Brobakken, Gjøvik			OPPDRAKSGIVER: Tverrprofiler 10000		TVERRPROFILER - VEG PROSJEKT: Tverrprofiler 10000	
DATO: 31.01.2025	MÅLES.: 1:100	KONSTR.: JDT			TEGN.NR.: U001	
					VEG NR.	SIDE 5

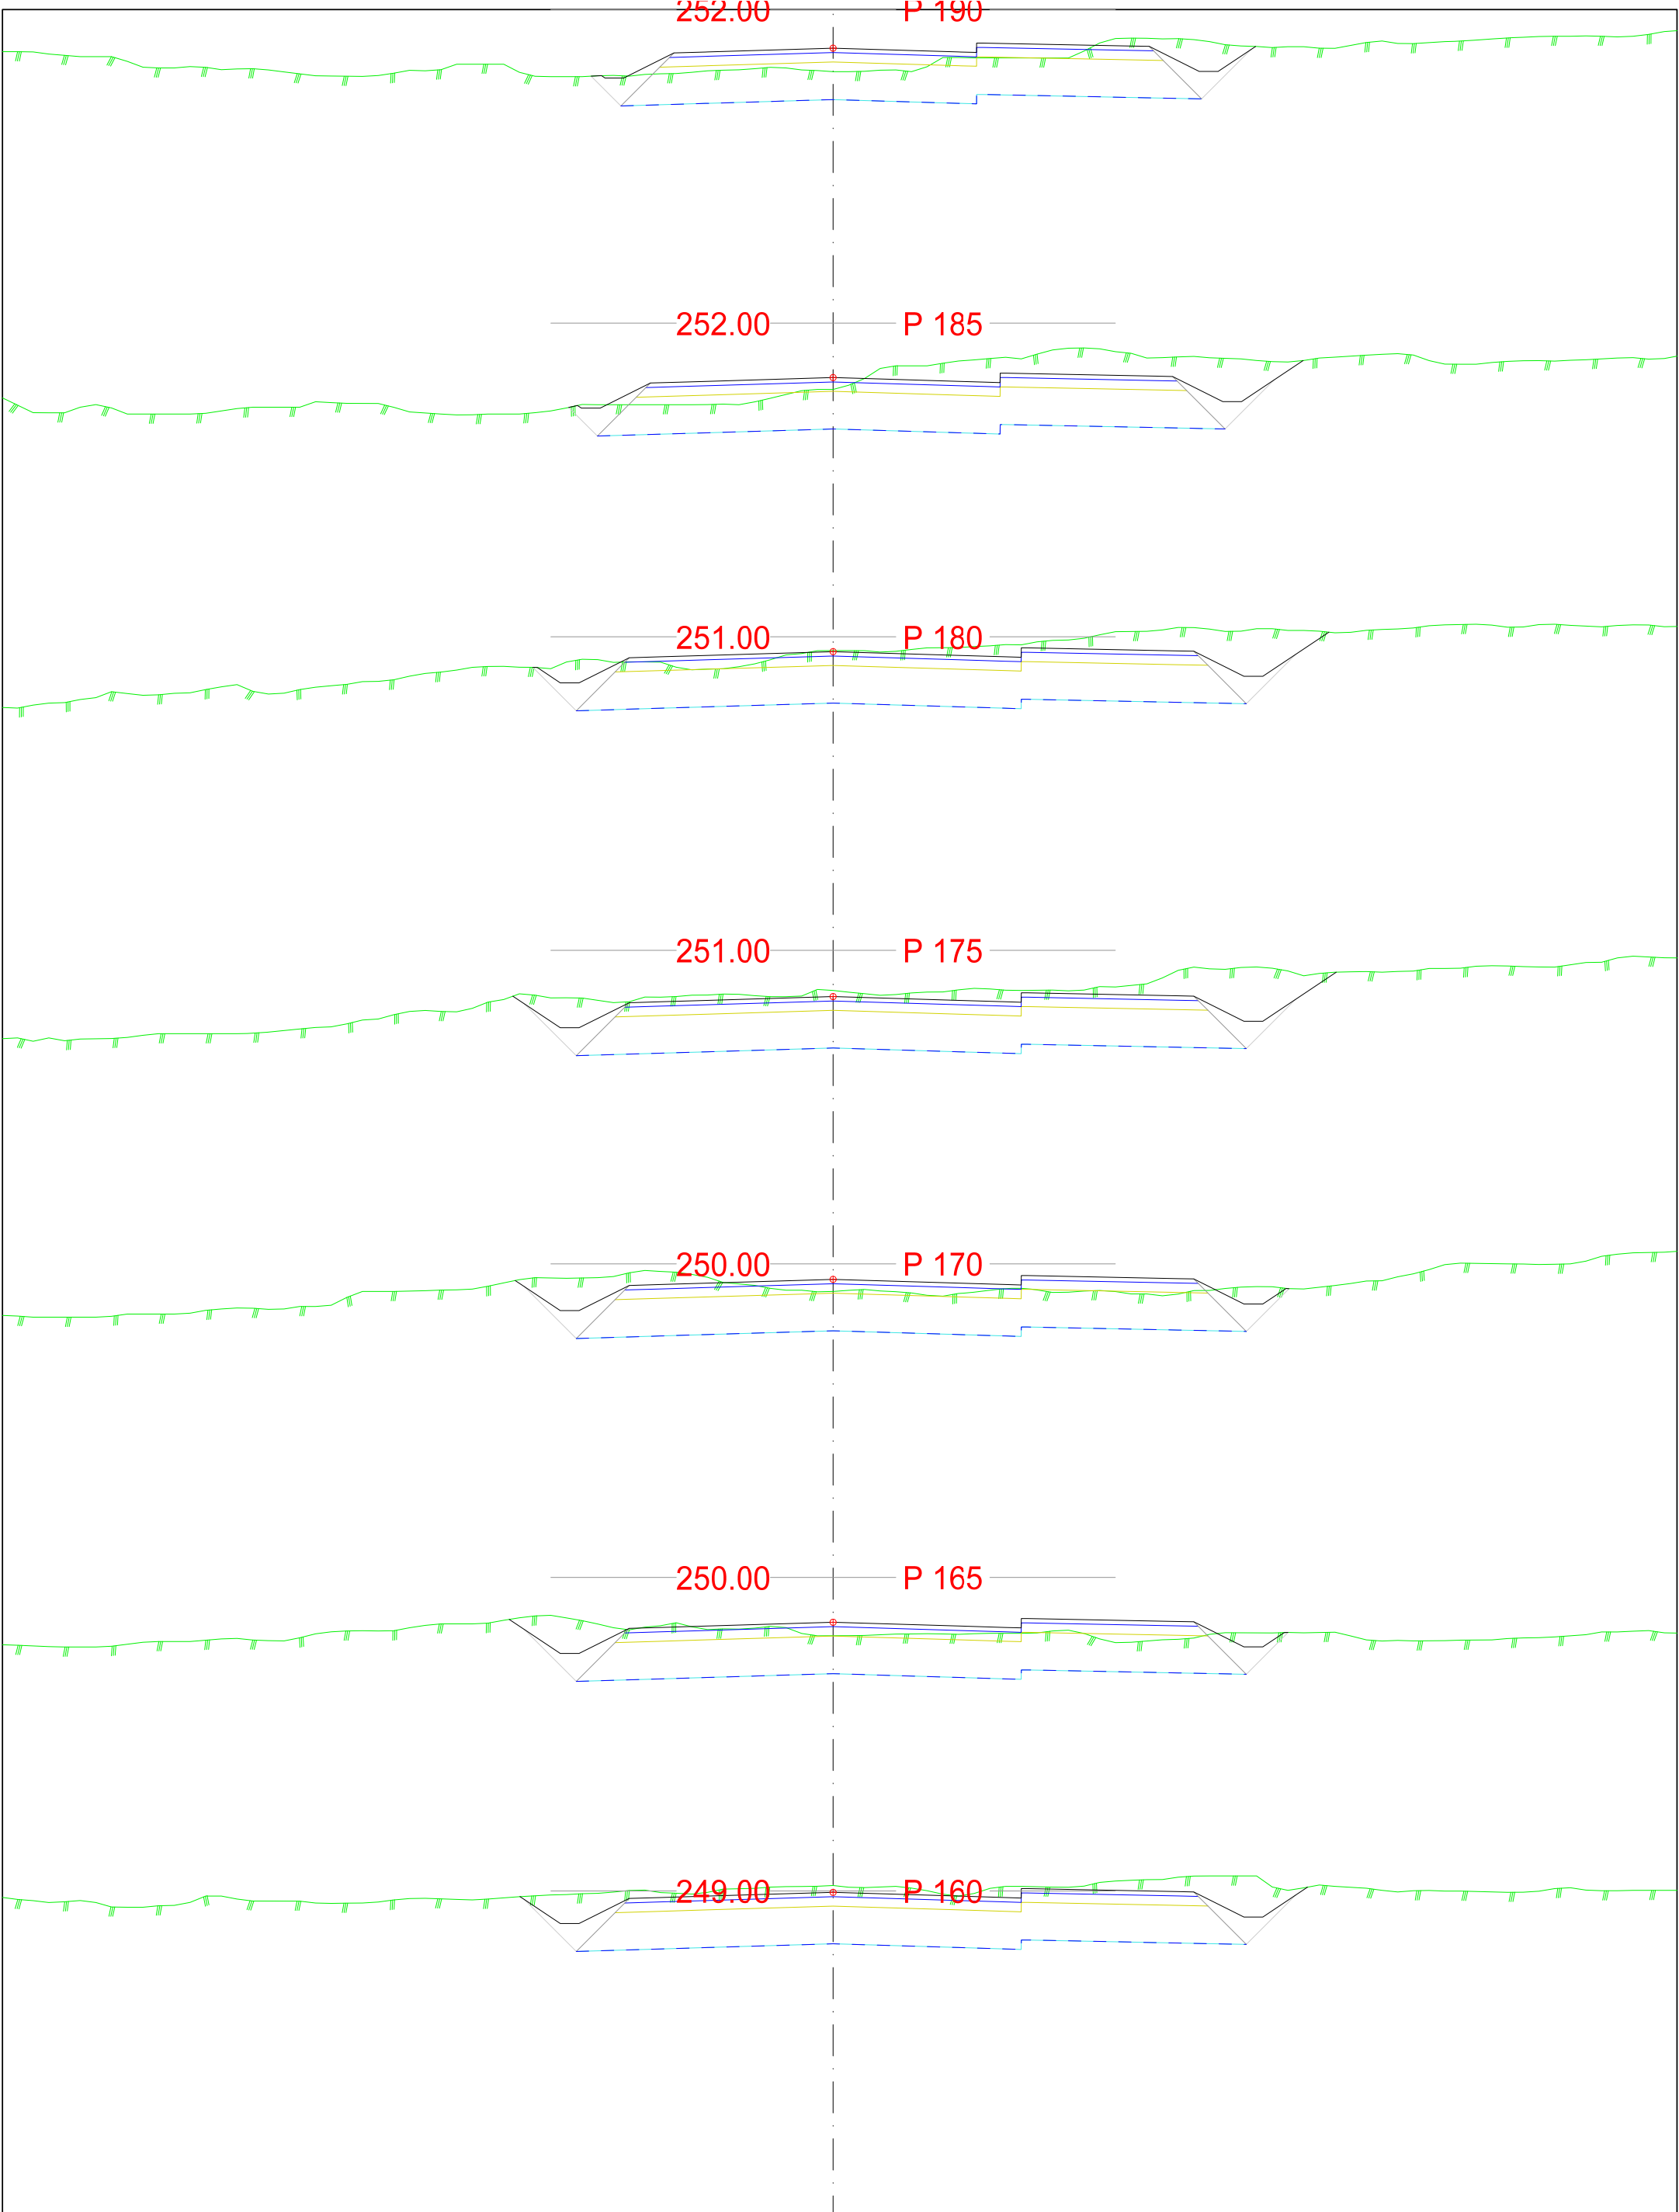


DATA/KARTGRUNNLAG: Brobakken, Gjøvik			OPPDRAKSGIVER: Tverrprofiler 10000		TVERRPROFILER - VEG PROSJEKT: Tverrprofiler 10000	
DATO: 31.01.2025	MÅLES.: 1:100	KONSTR.: JDT		TEGN.NR.: U001	VEG NR.	SIDE 6

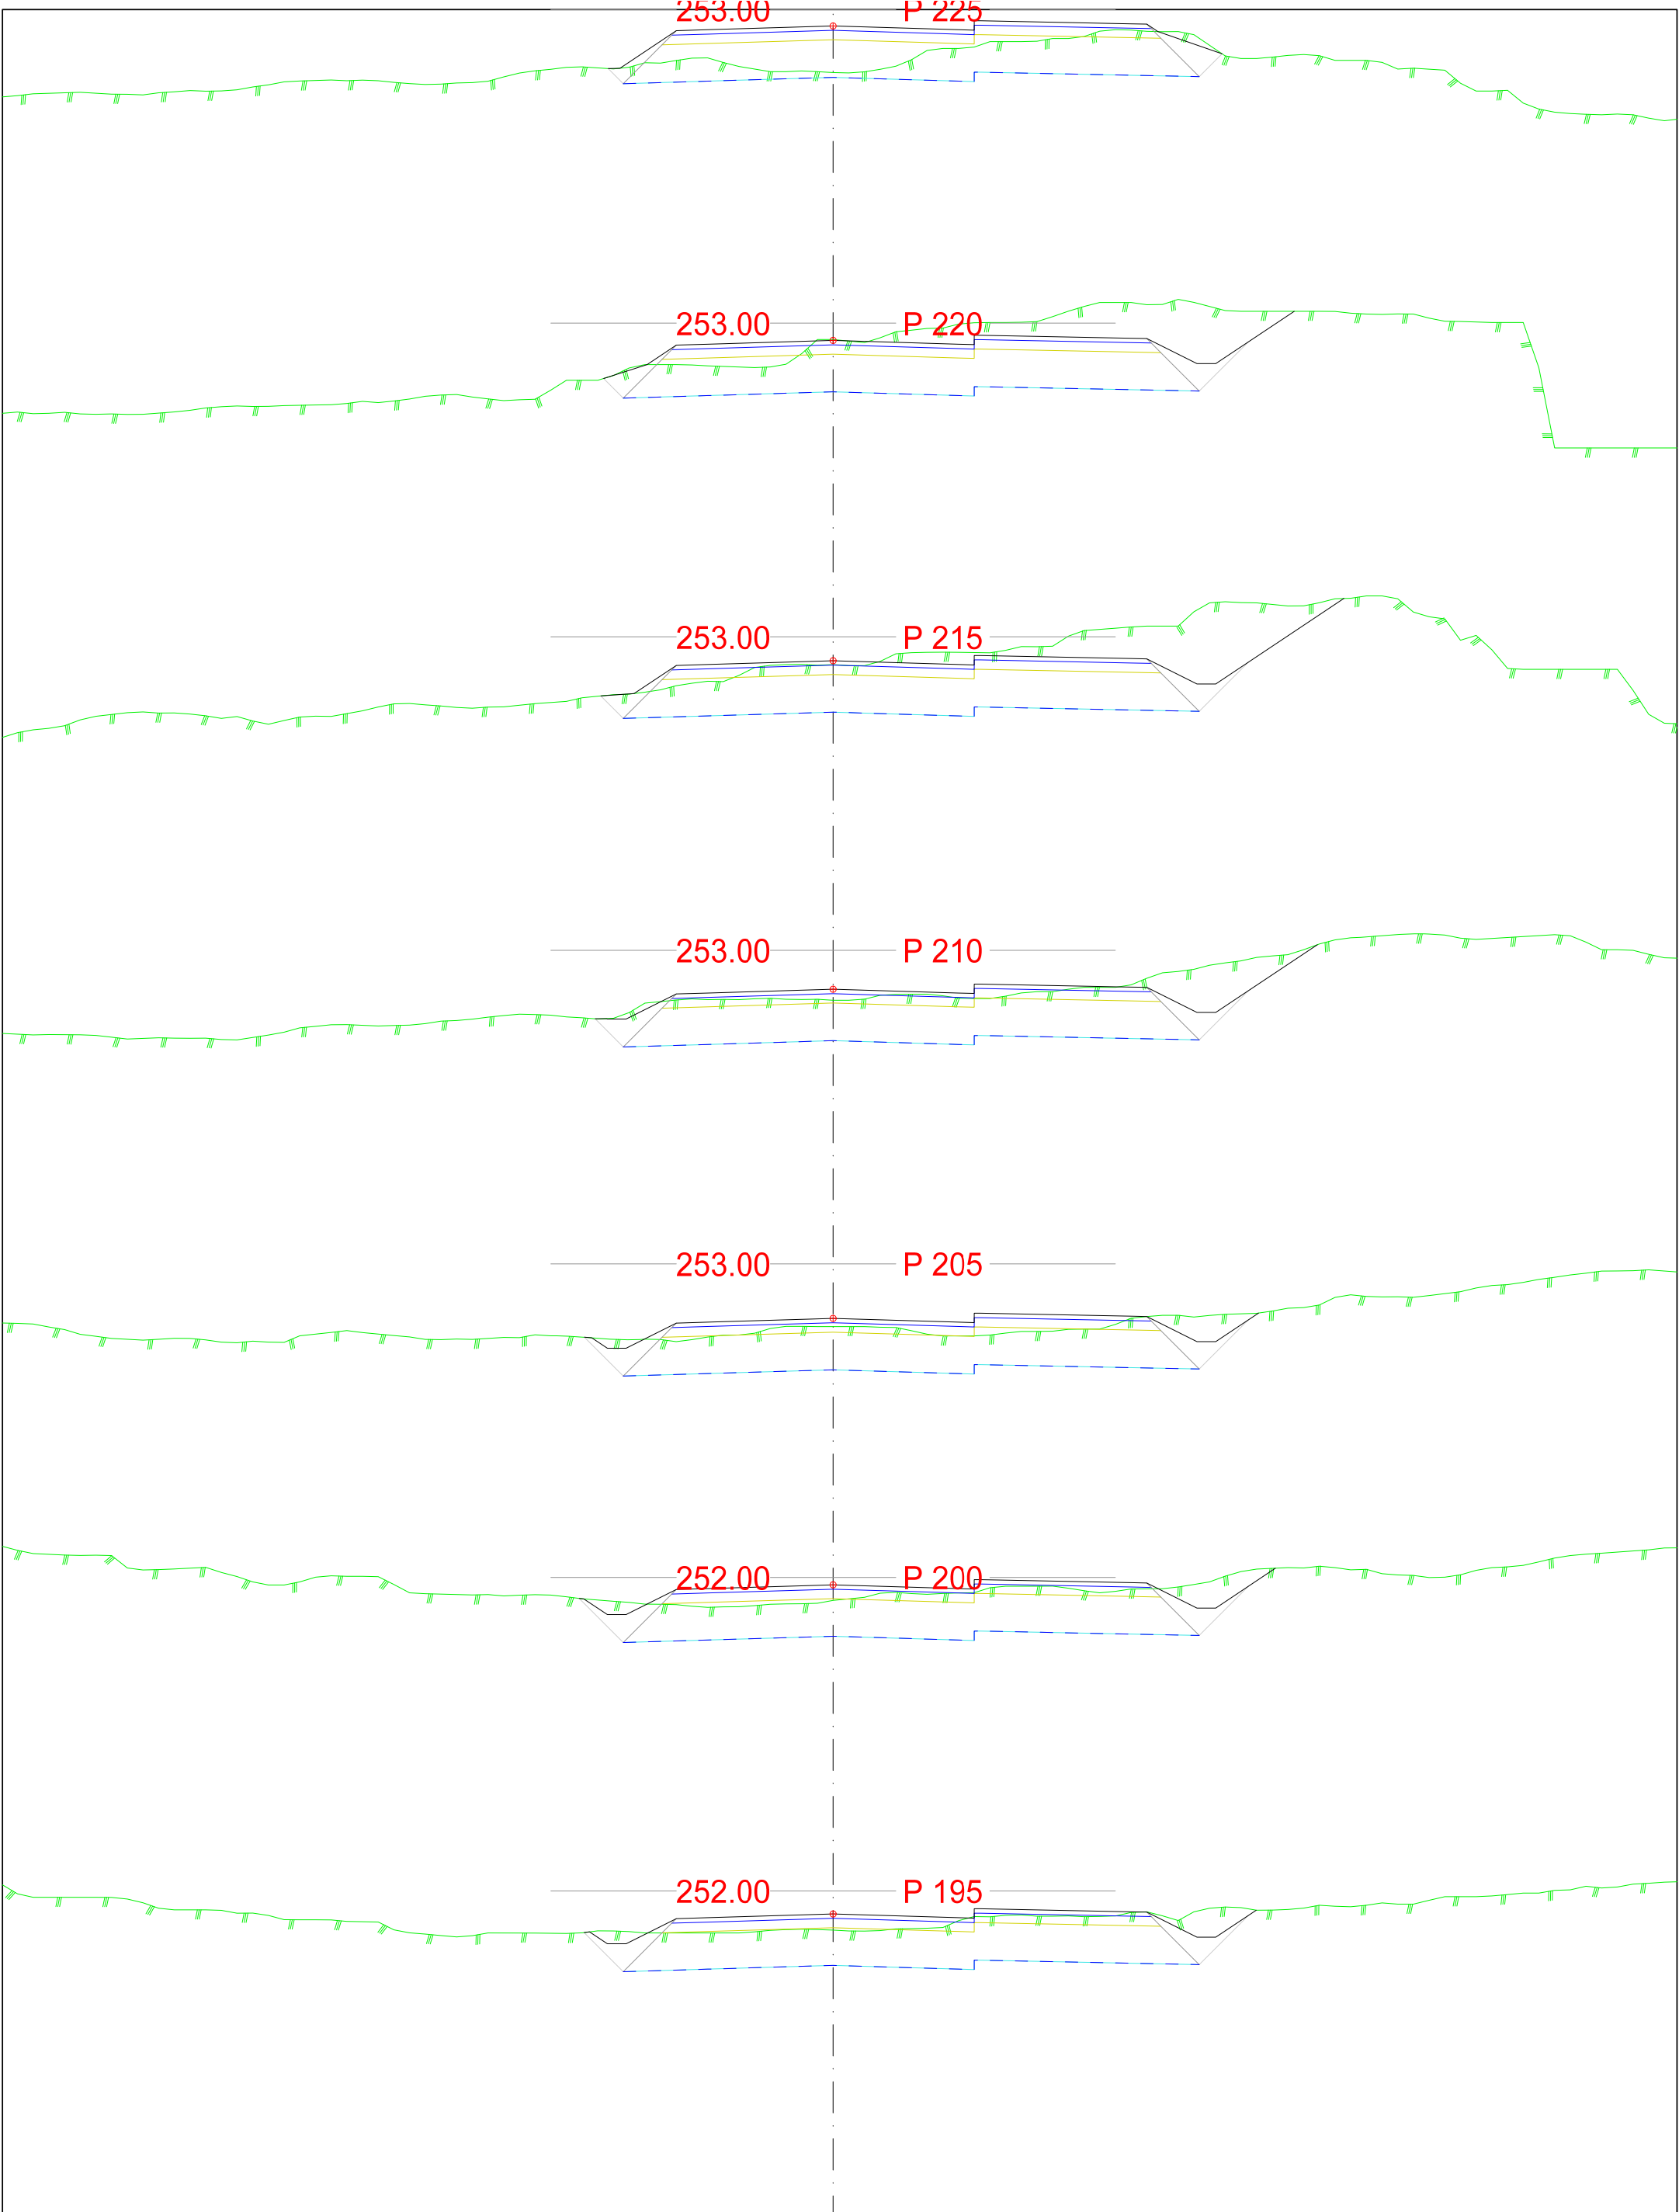


DATA/KARTGRUNNLAG: Brobakken, Gjøvik			OPPDRAKSGIVER: Tverrprofiler 10000		TVERRPROFILER - VEG PROSJEKT: Tverrprofiler 10000	
DATO: 31.01.2025	MÅLES.: 1:100	KONSTR.: JDT	 OPPMÅLING - 3D LASERSCANING			
					VEG NR.	SIDE 7

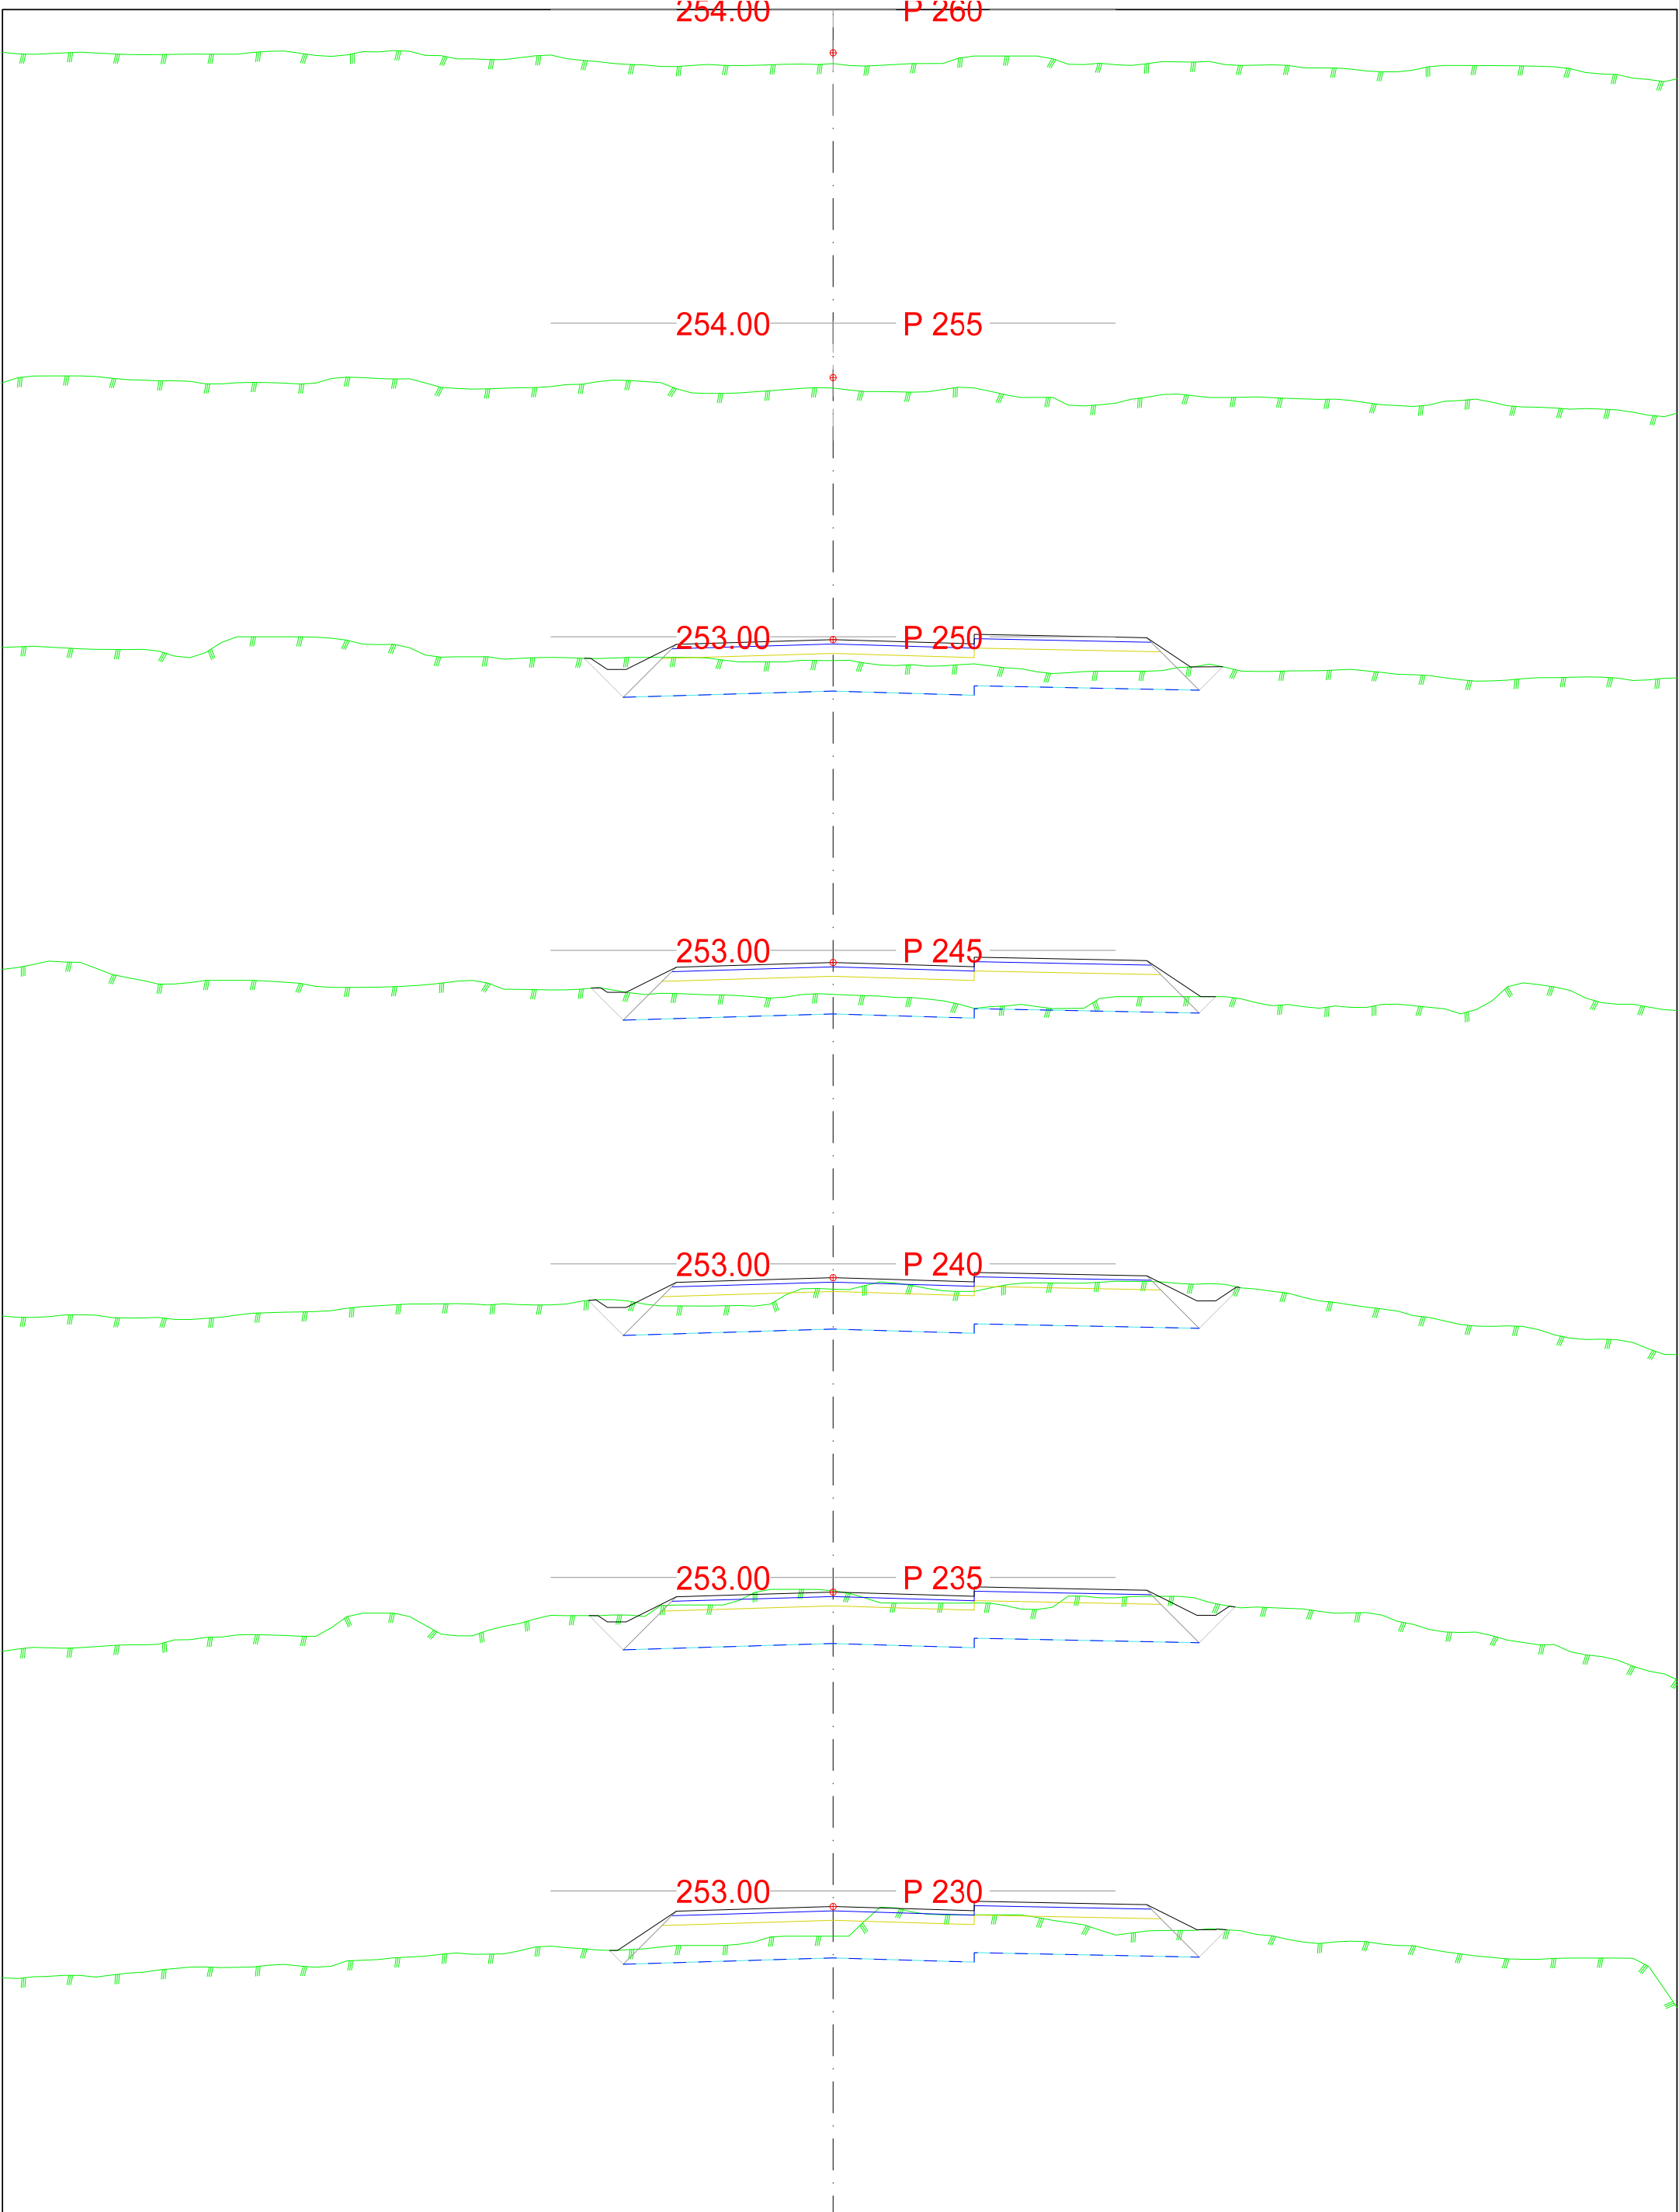


DATA/KARTGRUNNLAG: Brobakken, Gjøvik			OPPDRAKSGIVER: Tverrprofiler 10000		TVERRPROFILER - VEG PROSJEKT: Tverrprofiler 10000	
DATO: 31.01.2025	MÅLES.: 1:100	KONSTR.: JDT		TEGN.NR.: U001	VEG NR.	SIDE 8

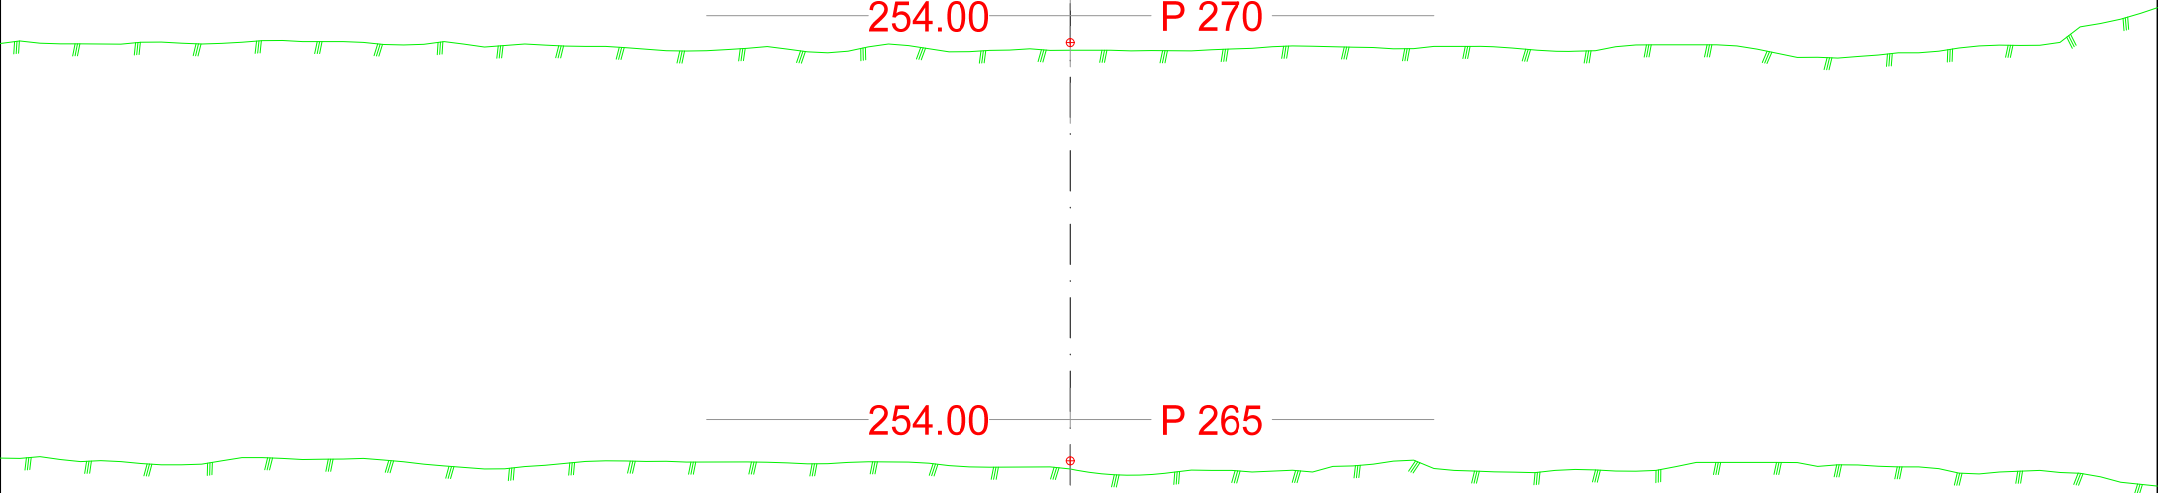


DATA/KARTGRUNNLAG: Brobakken, Gjøvik			OPPDRAKSGIVER: Tverrprofiler 10000		TVERRPROFILER - VEG PROSJEKT: Tverrprofiler 10000	
DATO: 31.01.2025	MÅLES.: 1:100	KONSTR.: JDT			TEGN.NR.: U001	
					VEG NR.	SIDE 9

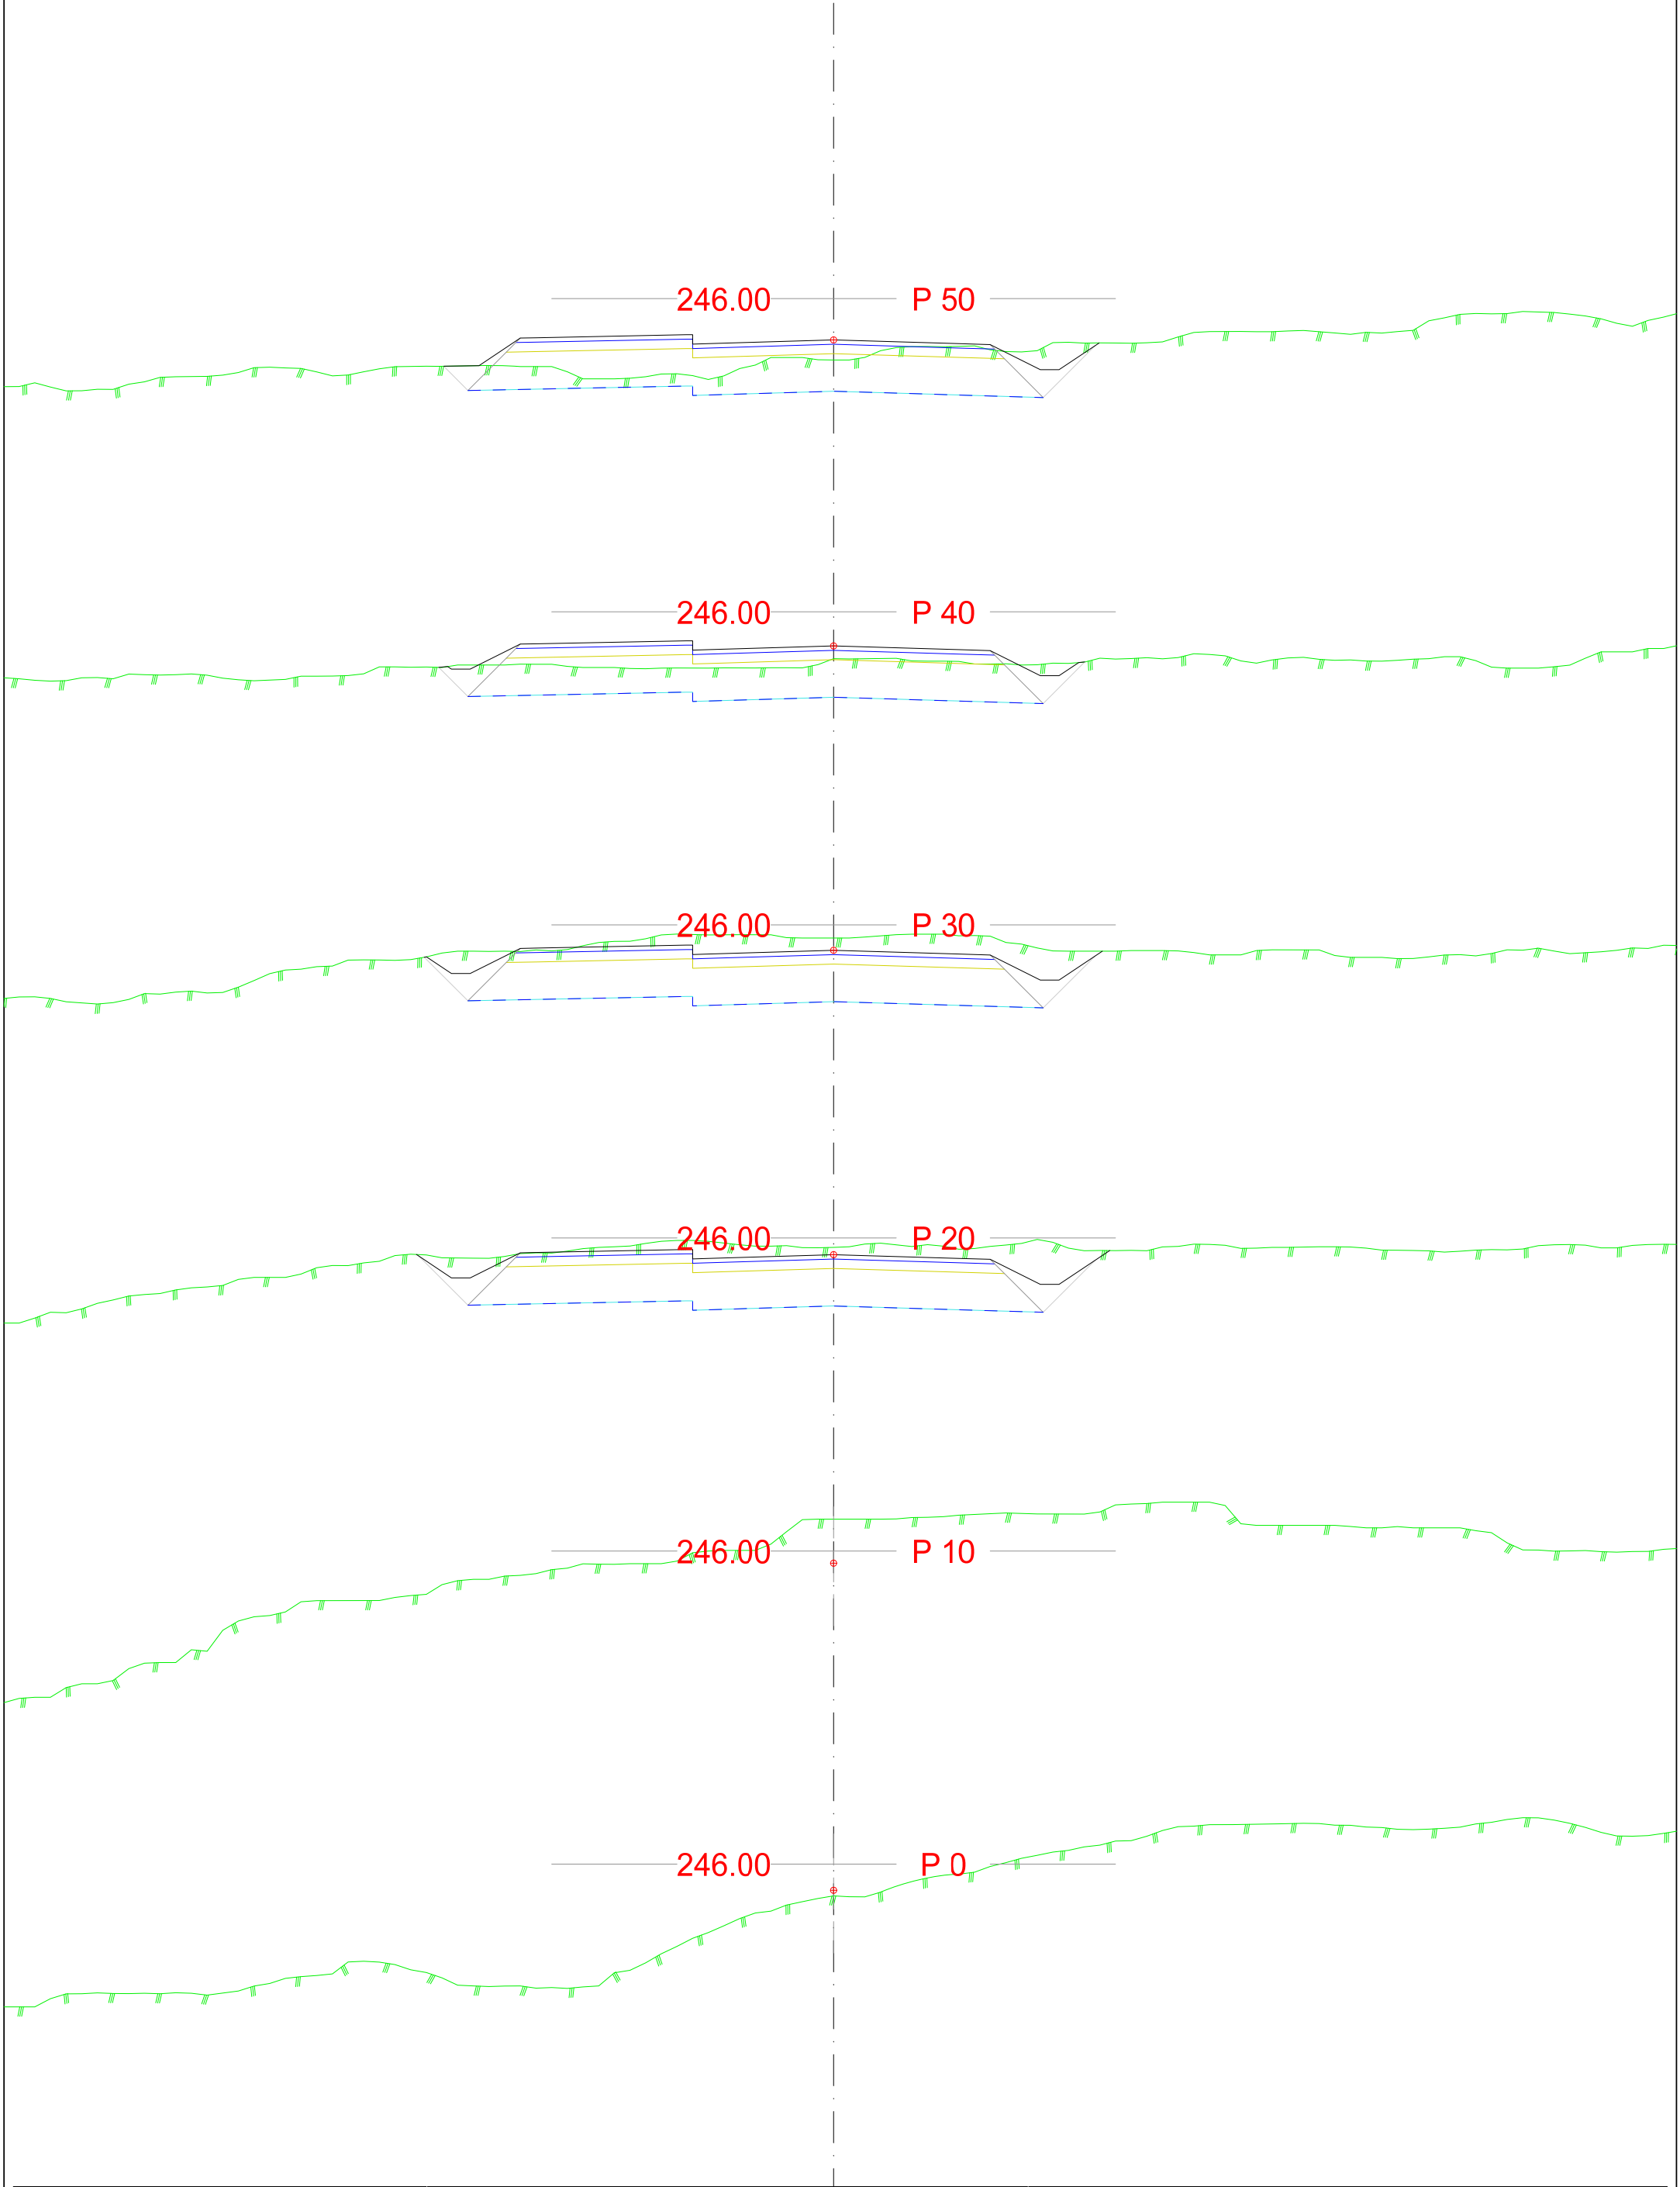


DATA/KARTGRUNNLAG: Brobakken, Gjøvik			OPPDRAKSGIVER: Tverrprofiler 20000		TVERRPROFILER - VEG PROSJEKT: Tverrprofiler 20000	
DATO: 31.01.2025	MÅLES.: 1:100	KONSTR.: JDT			TEGN.NR.: U002	
					VEG NR.	SIDE 1

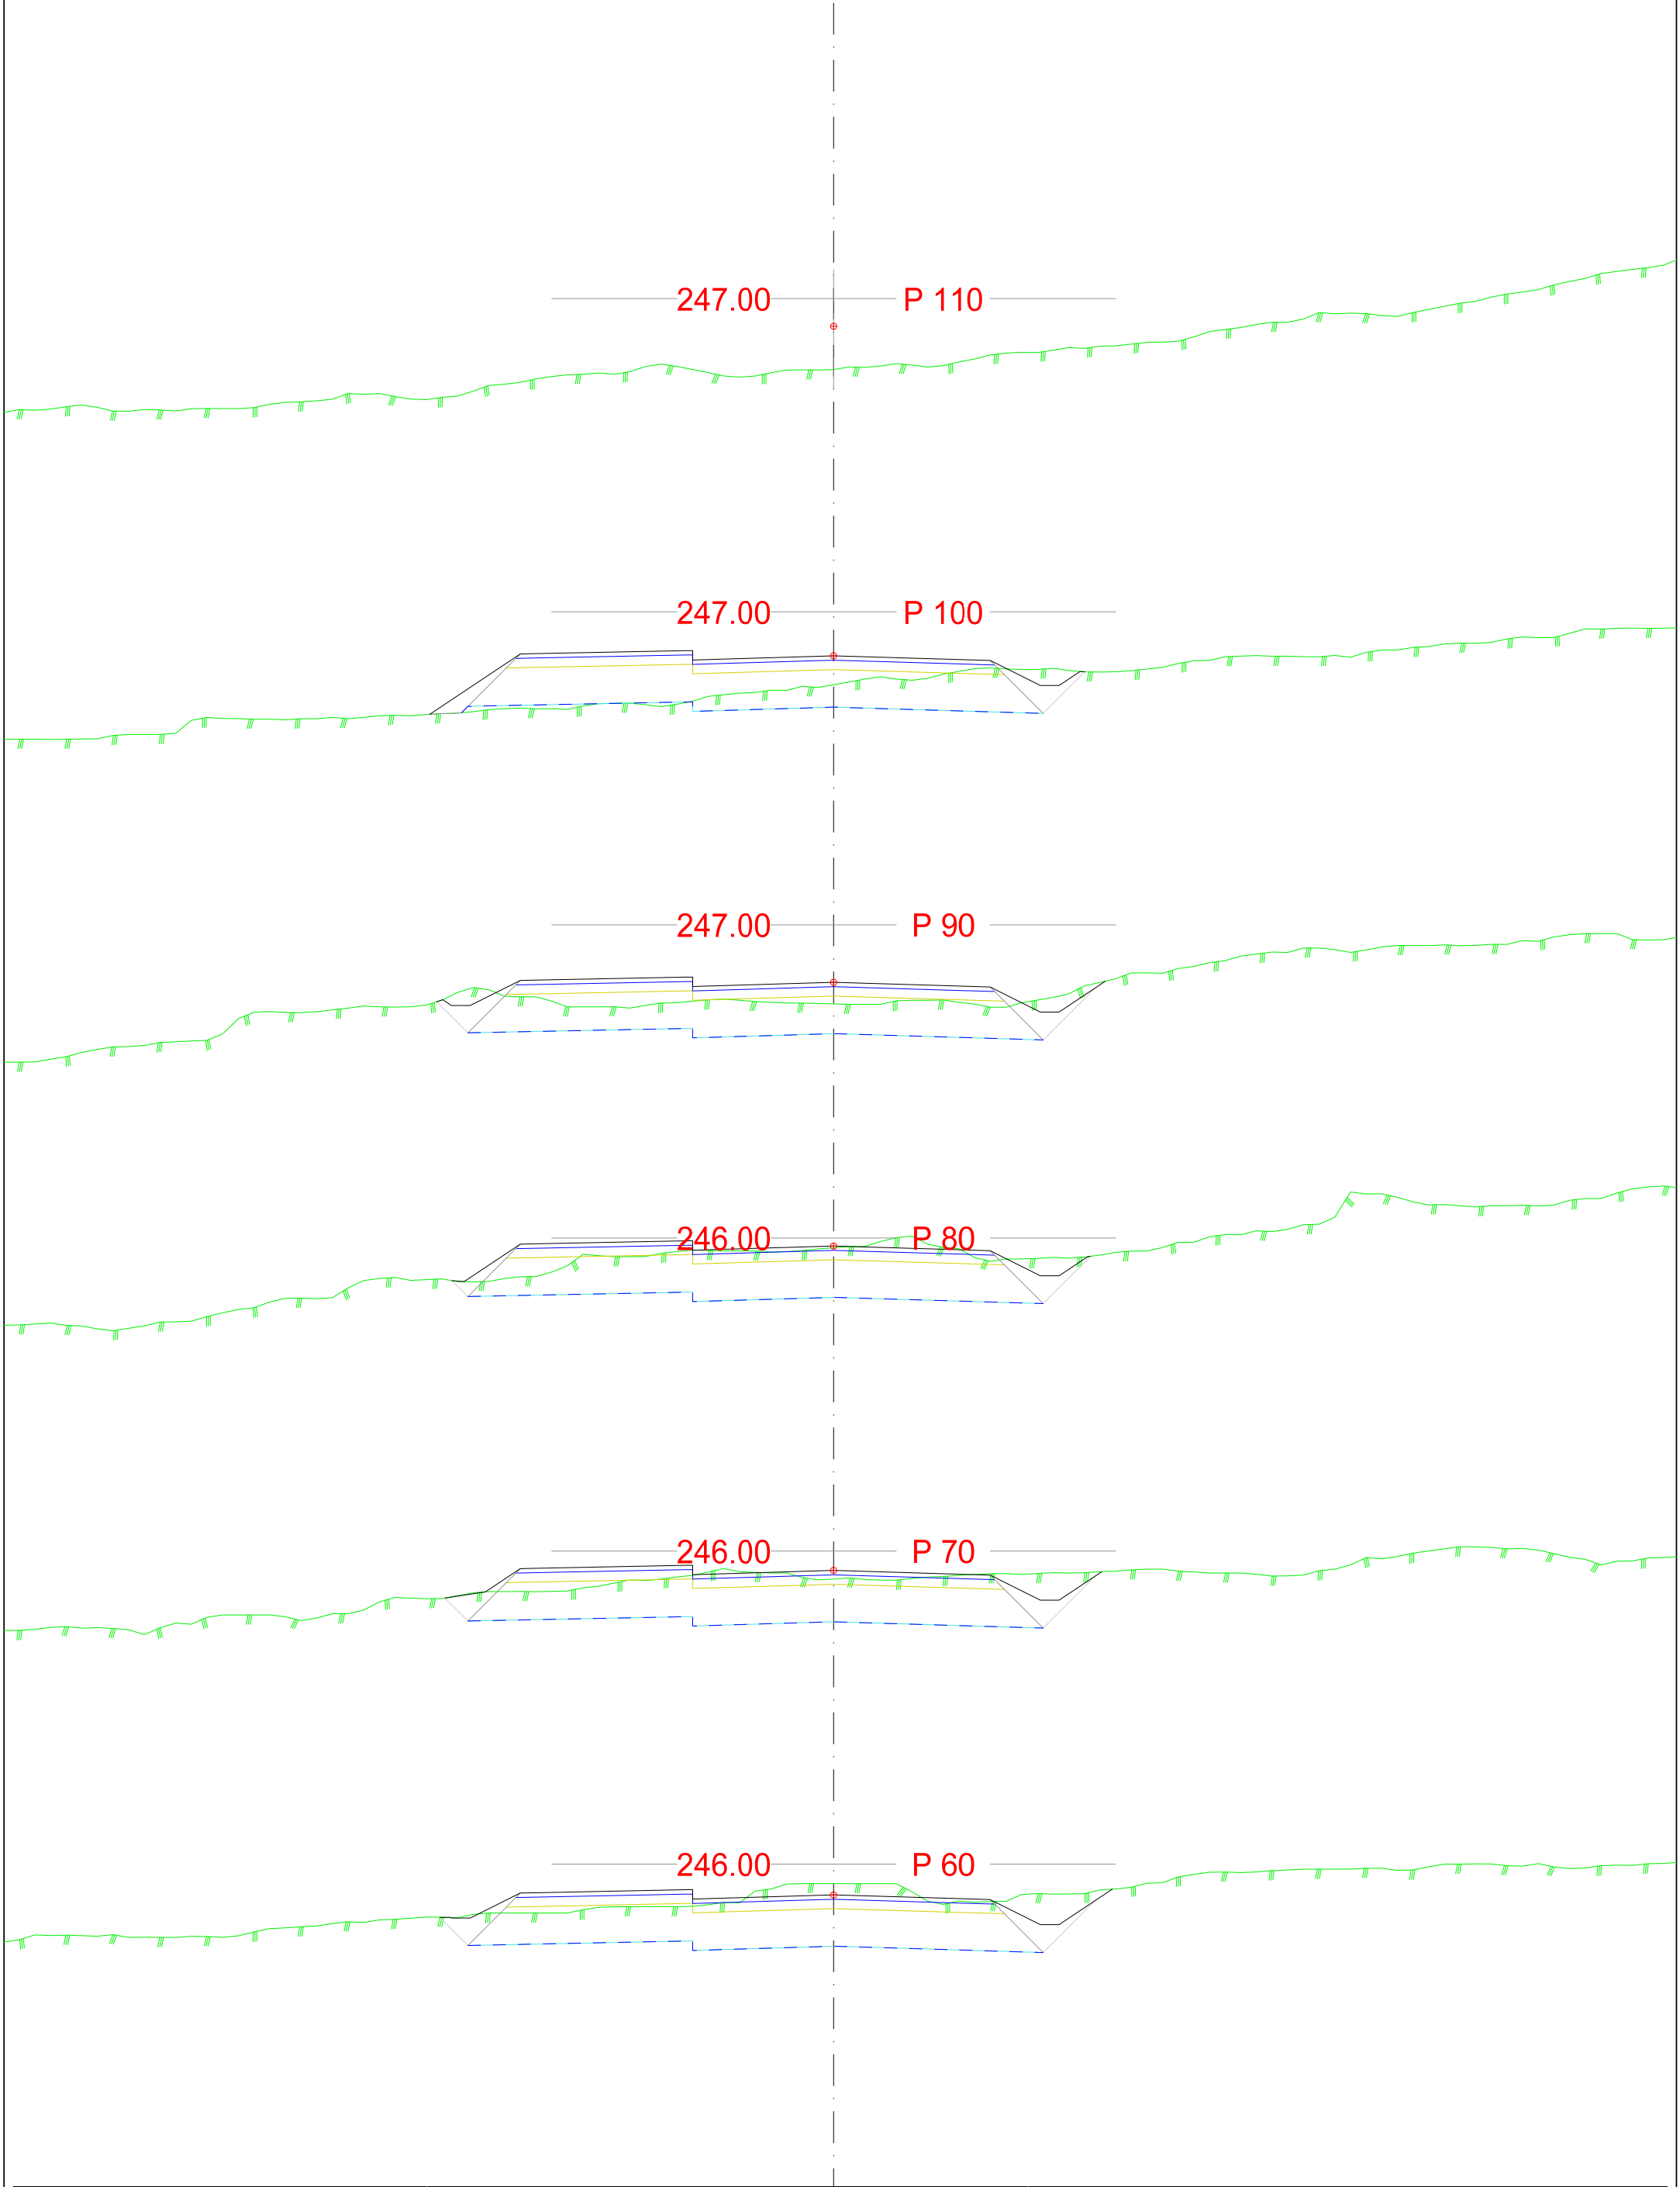


DATA/KARTGRUNNLAG: Brobakken, Gjøvik			OPPDRAKSGIVER: Tverrprofiler 20000		TVERRPROFILER - VEG PROSJEKT: Tverrprofiler 20000	
DATO: 31.01.2025	MÅLES.: 1:100	KONSTR.: JDT			TEGN.NR.: U002	
					VEG NR.	SIDE 2

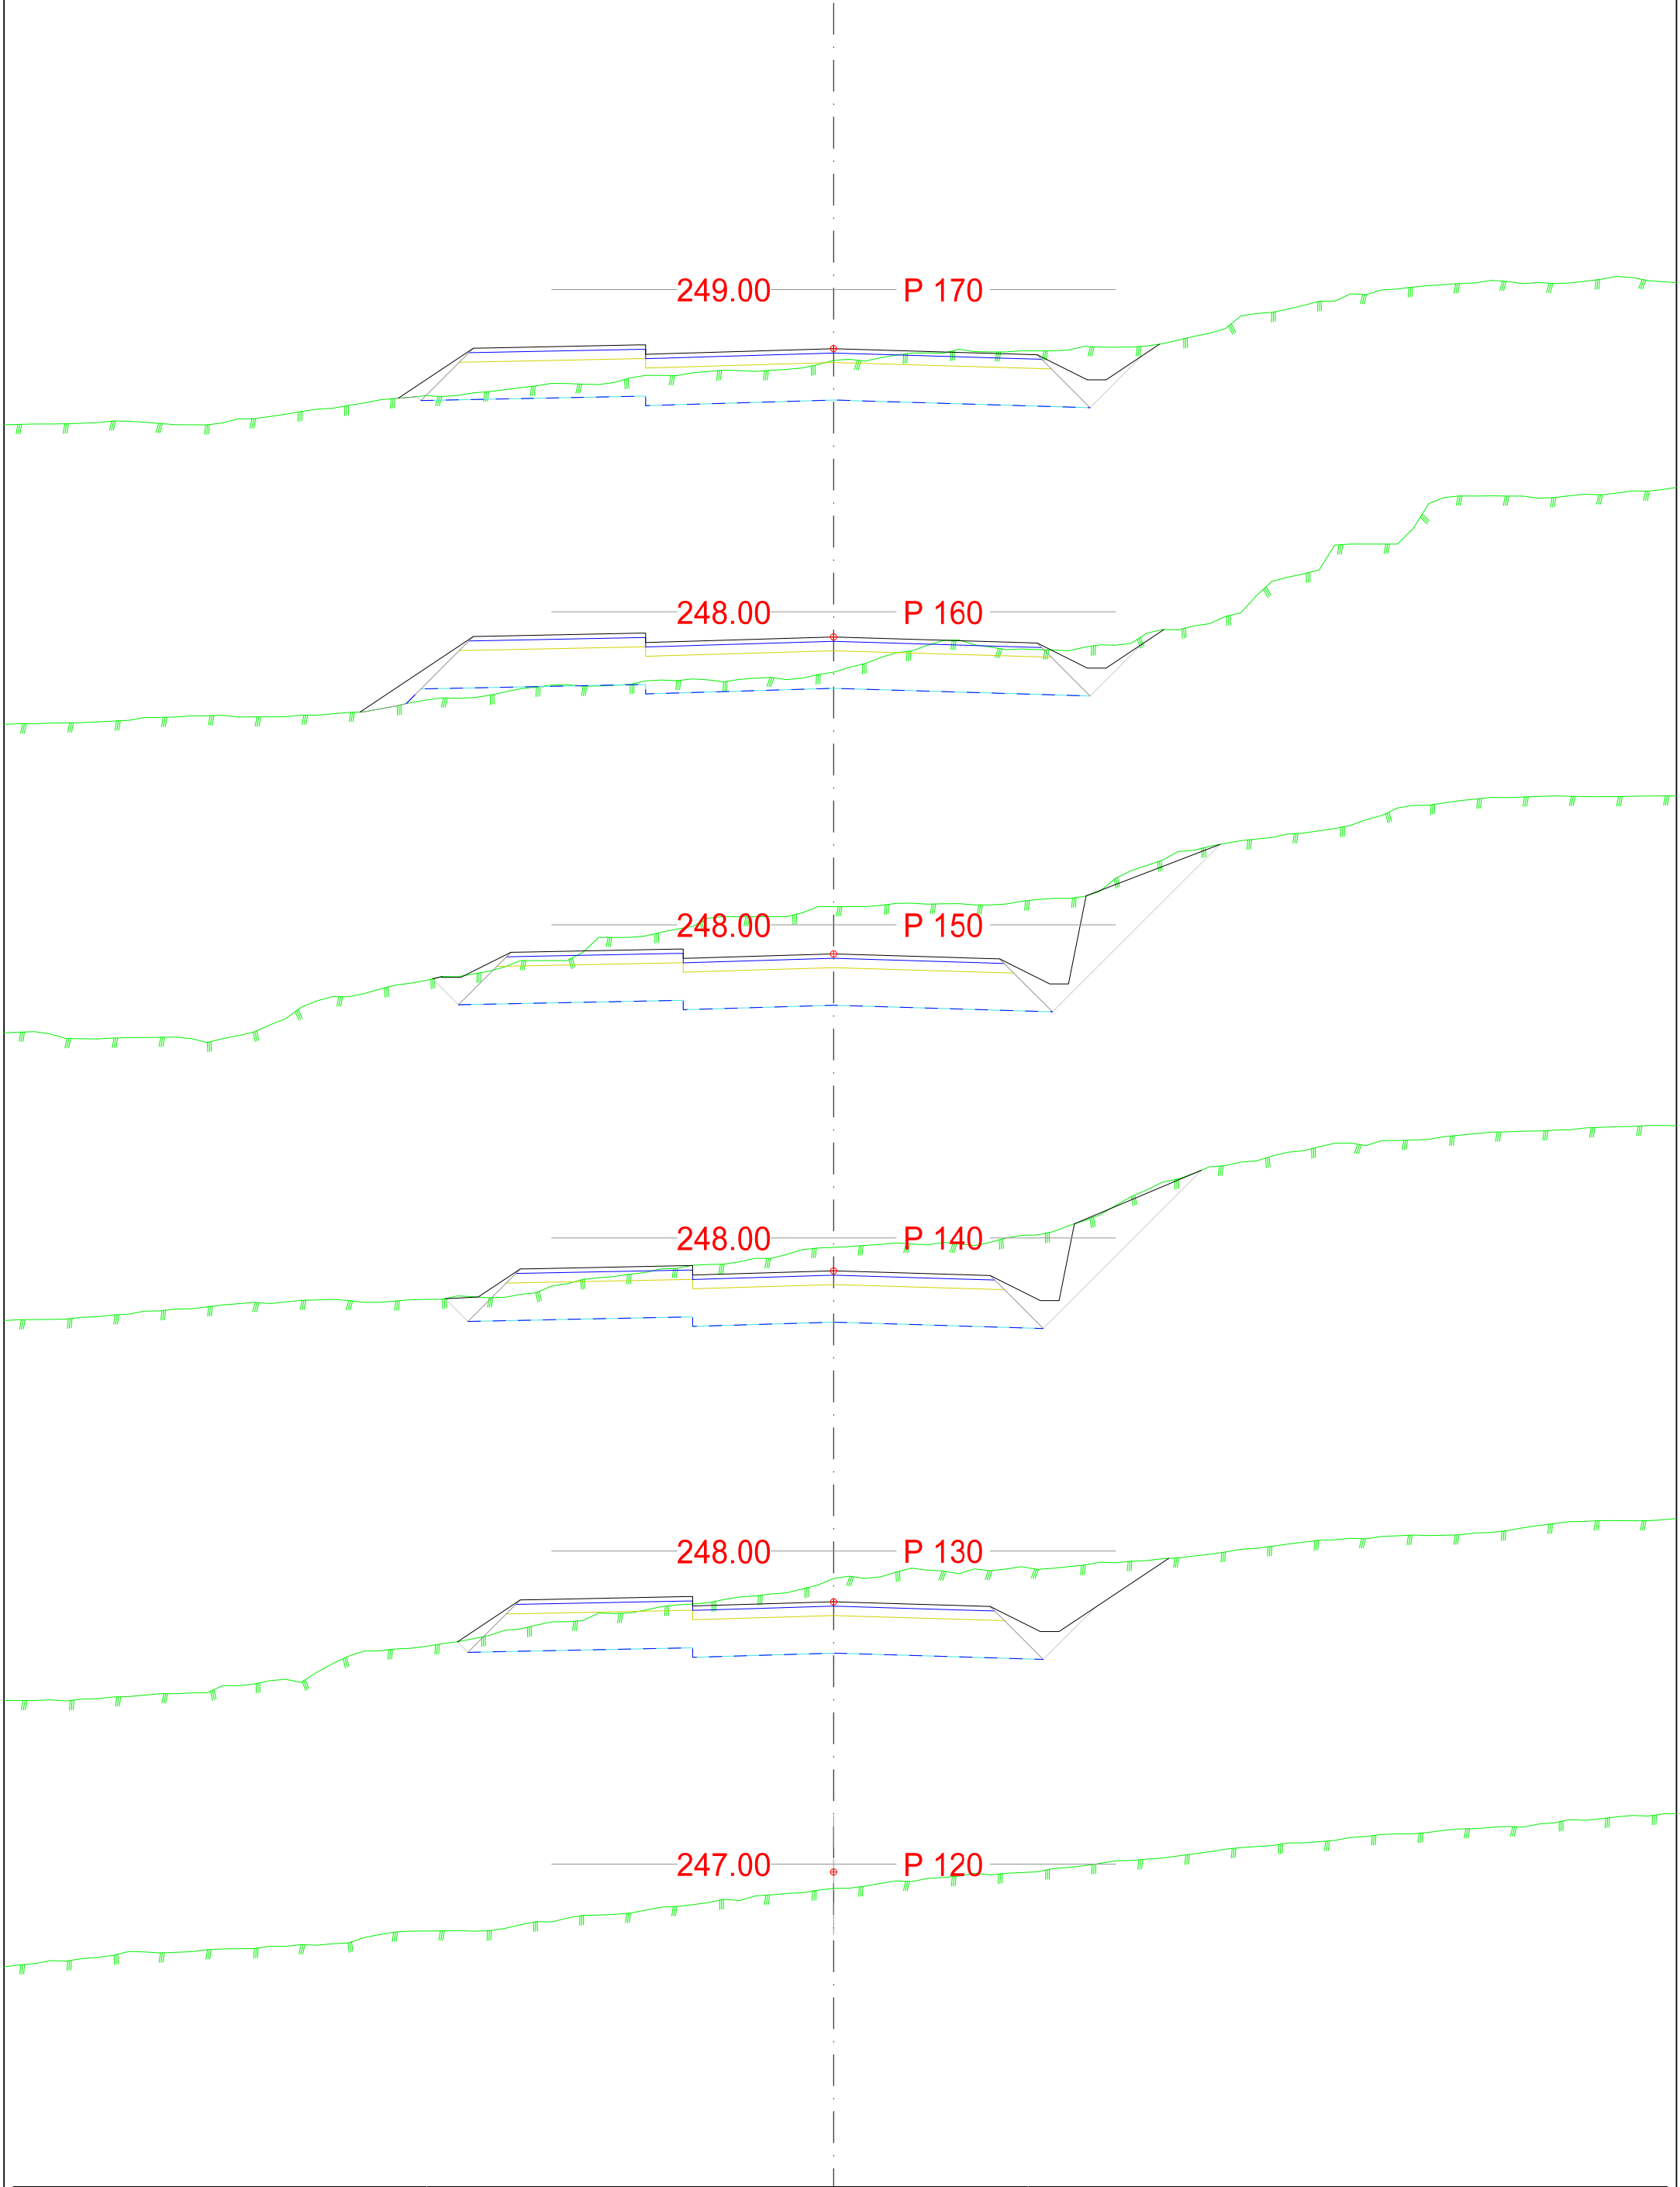


DATA/KARTGRUNNLAG: Brobakken, Gjøvik			OPPDRAKSGIVER: Tverrprofiler 20000		TVERRPROFILER - VEG PROSJEKT: Tverrprofiler 20000	
DATO: 31.01.2025	MÅLES.: 1:100	KONSTR.: JDT		TEGN.NR.: U002	VEG NR.	SIDE 3

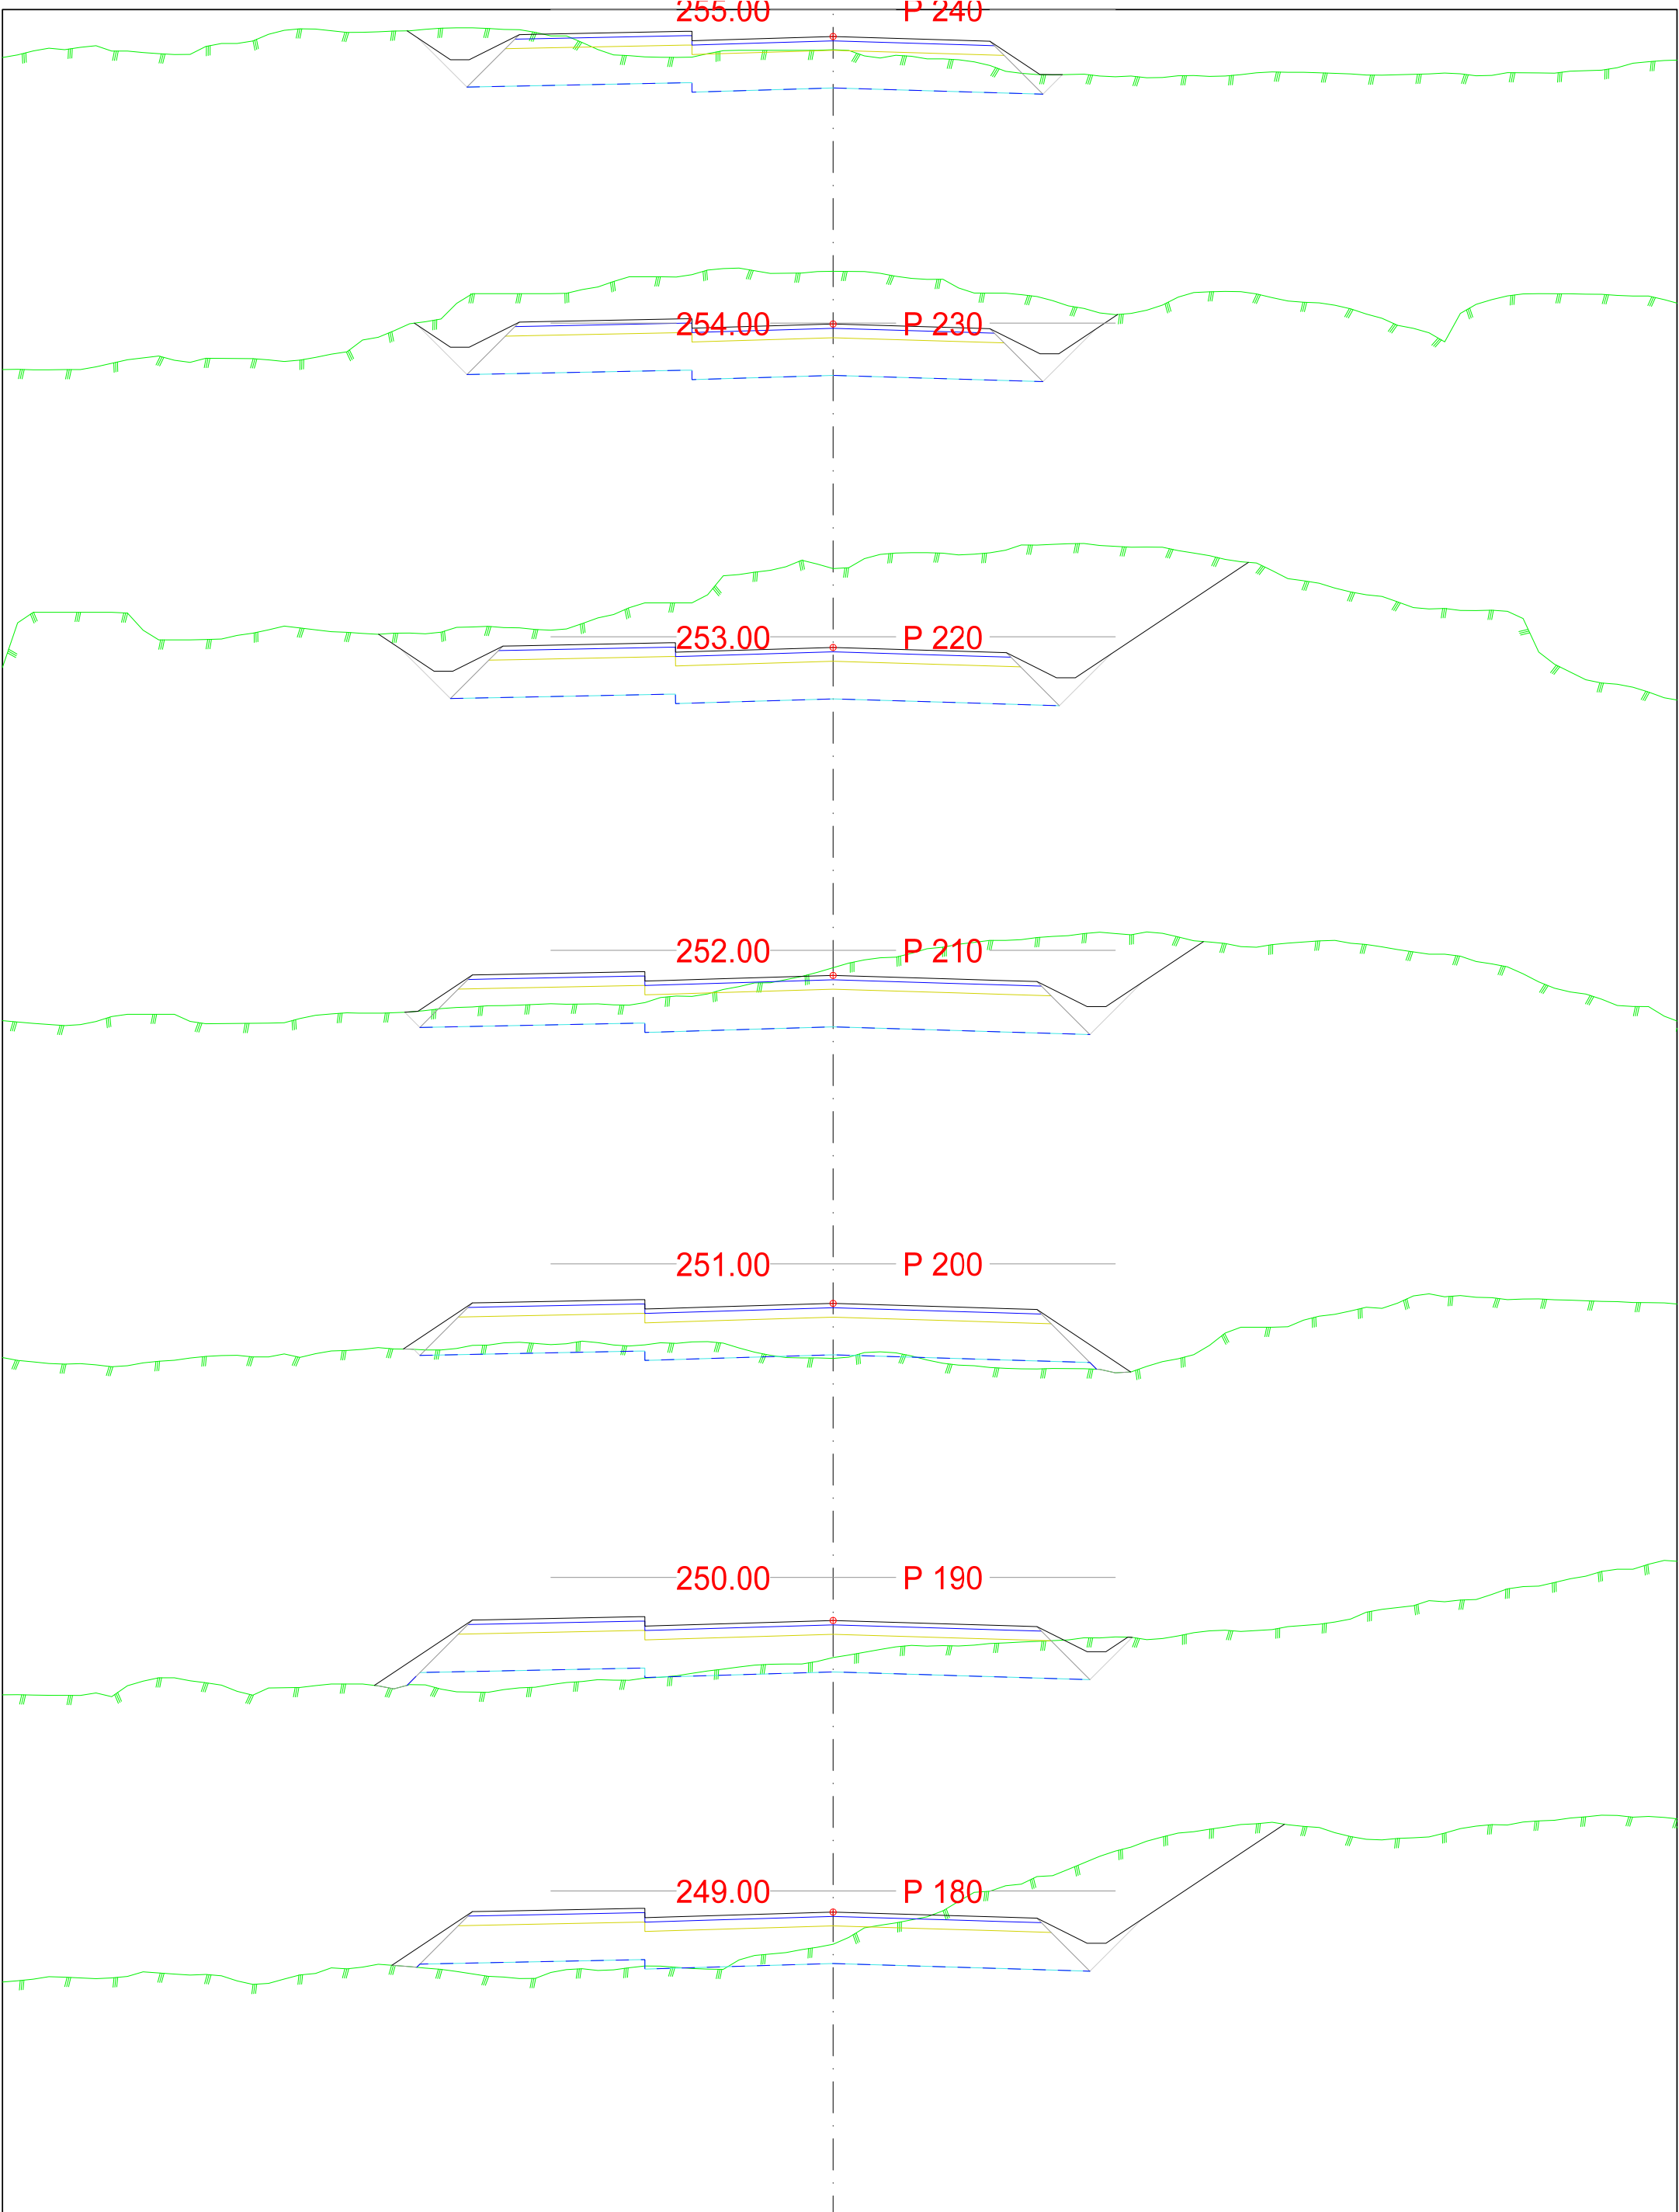


DATA/KARTGRUNNLAG: Brobakken, Gjøvik			OPPDRAKSGIVER: Tverrrprofiler 20000		TVERRPROFILER - VEG PROSJEKT: Tverrrprofiler 20000	
DATO: 31.01.2025	MÅLES.: 1:100	KONSTR.: JDT			TEGN.NR.: U002	
					VEG NR.	SIDE 4

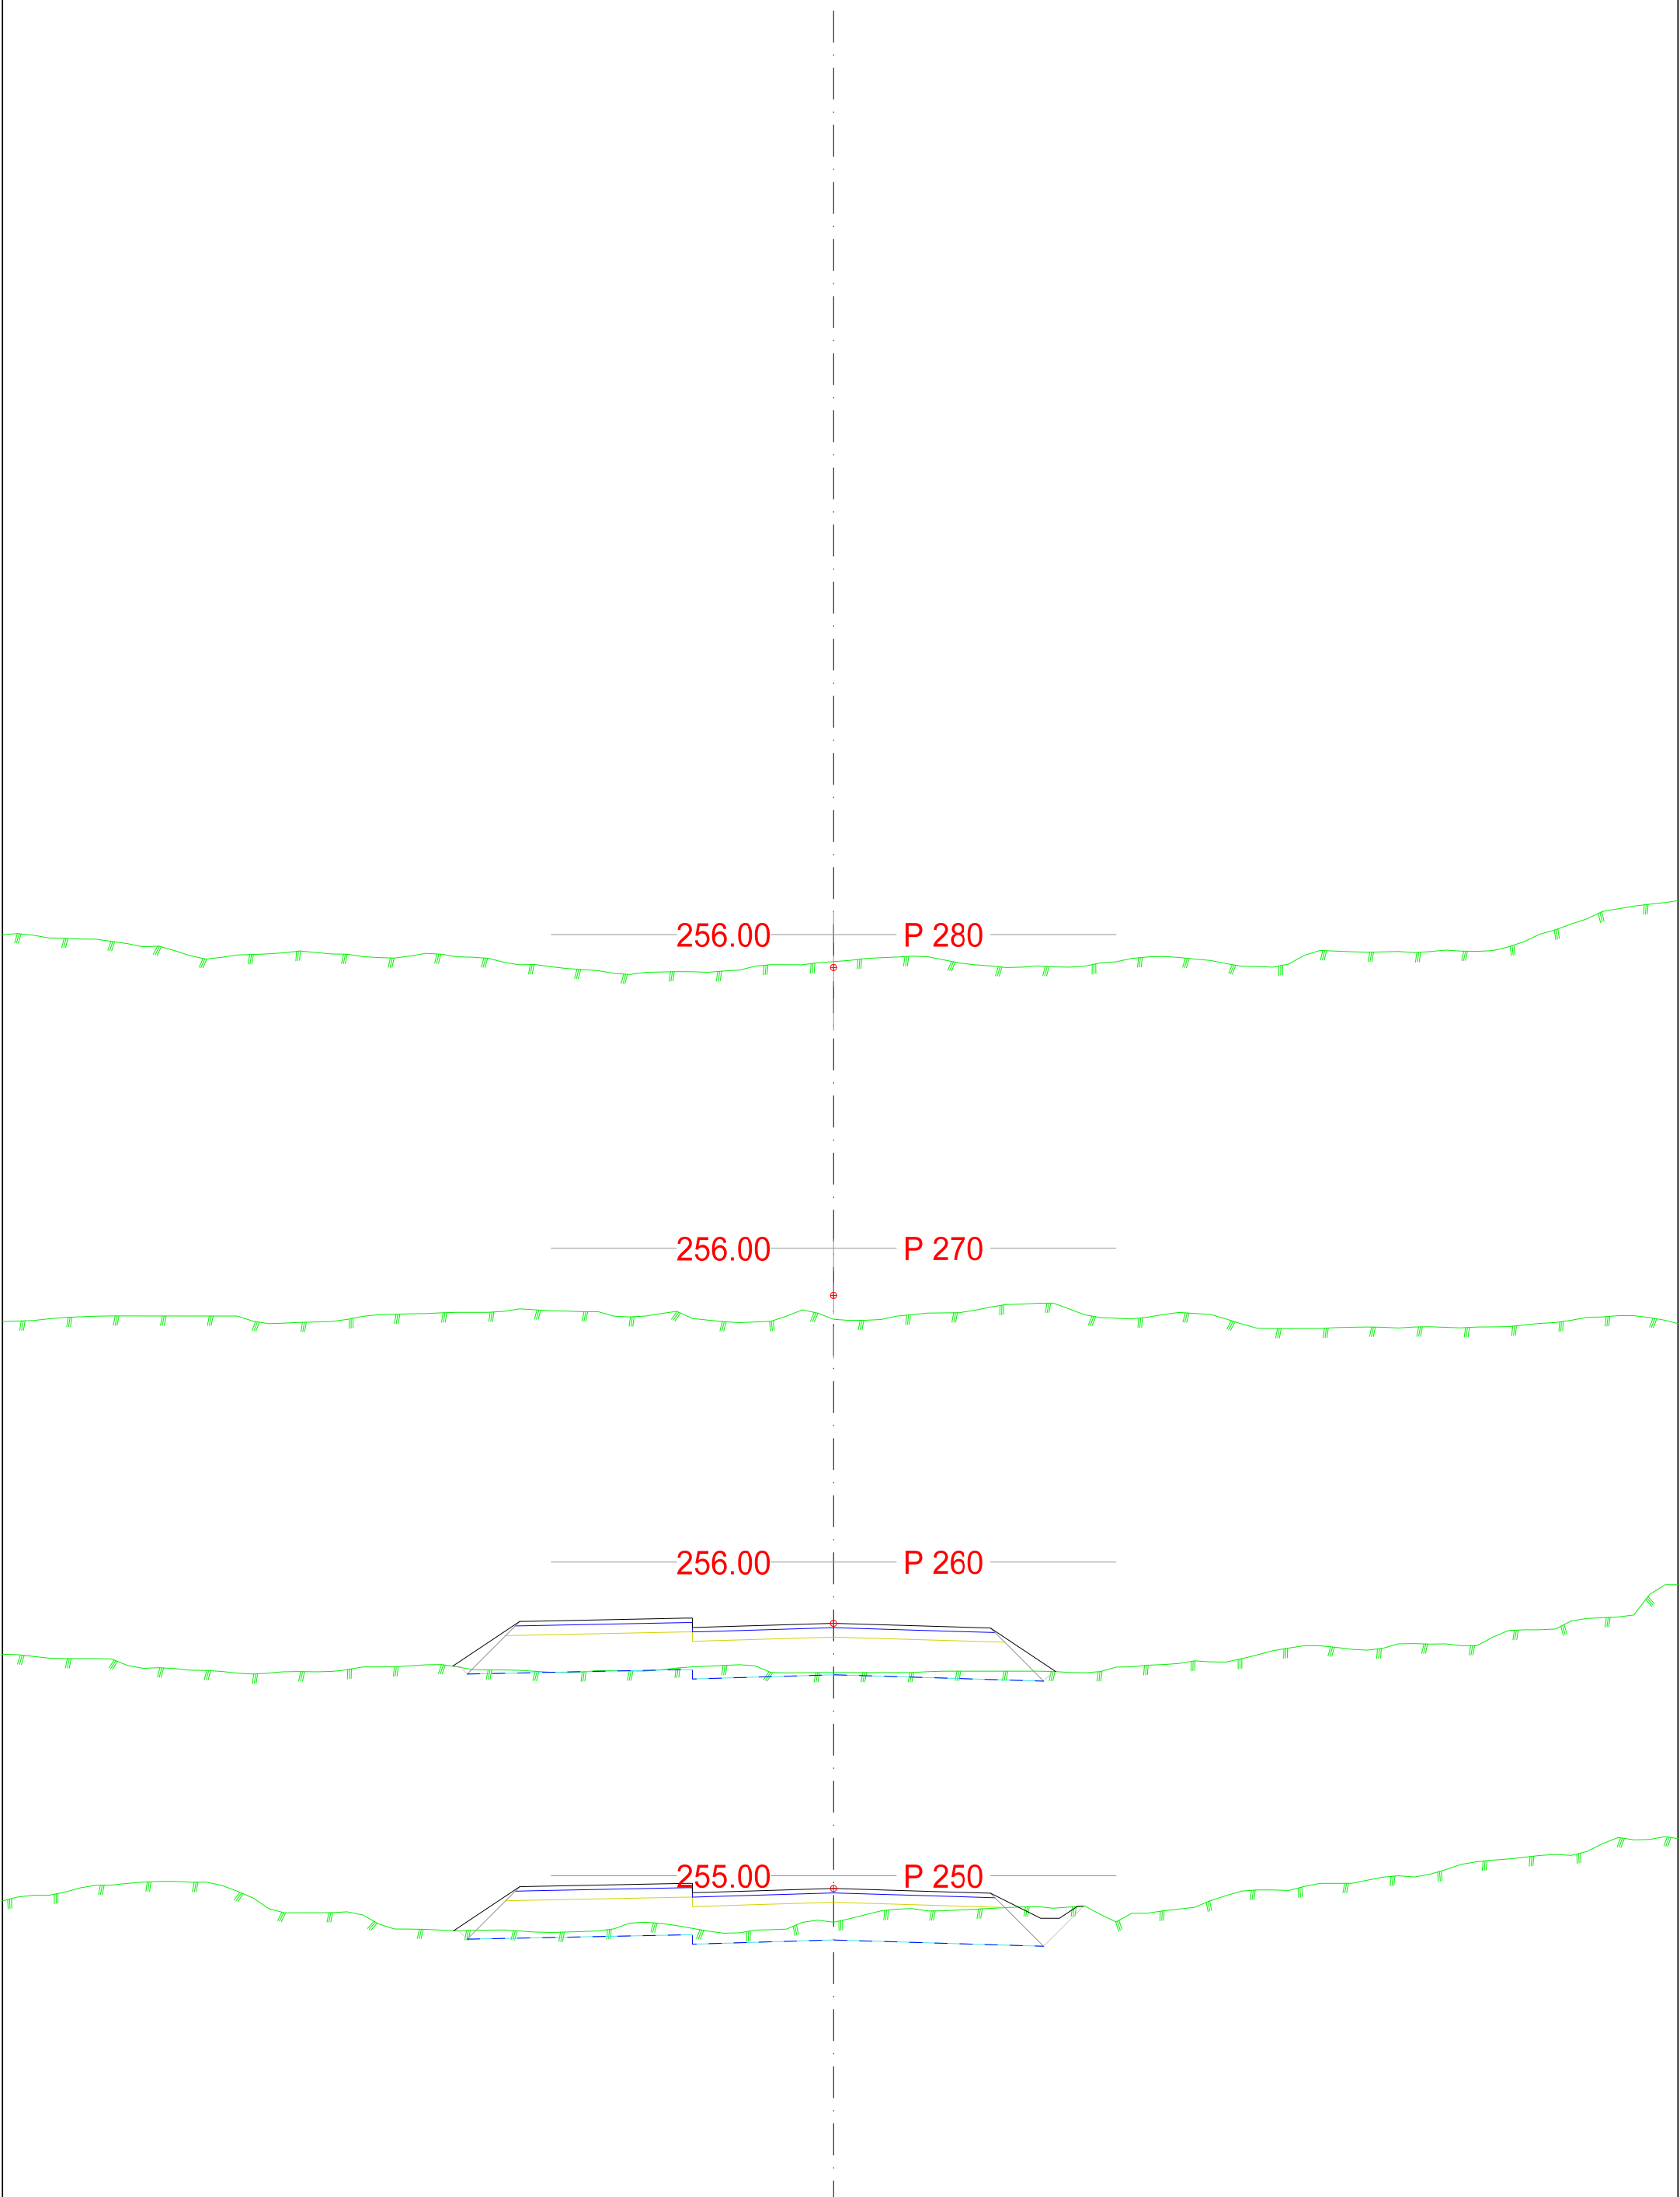


DATA/KARTGRUNNLAG: Brobakken, Gjøvik			OPPDRAKSGIVER: Tverrrprofiler 20000		TVERRPROFILER - VEG PROSJEKT: Tverrrprofiler 20000	
DATO: 31.01.2025	MÅLES.: 1:100	KONSTR.: JDT		TEGN.NR.: U002	VEG NR.	SIDE 5

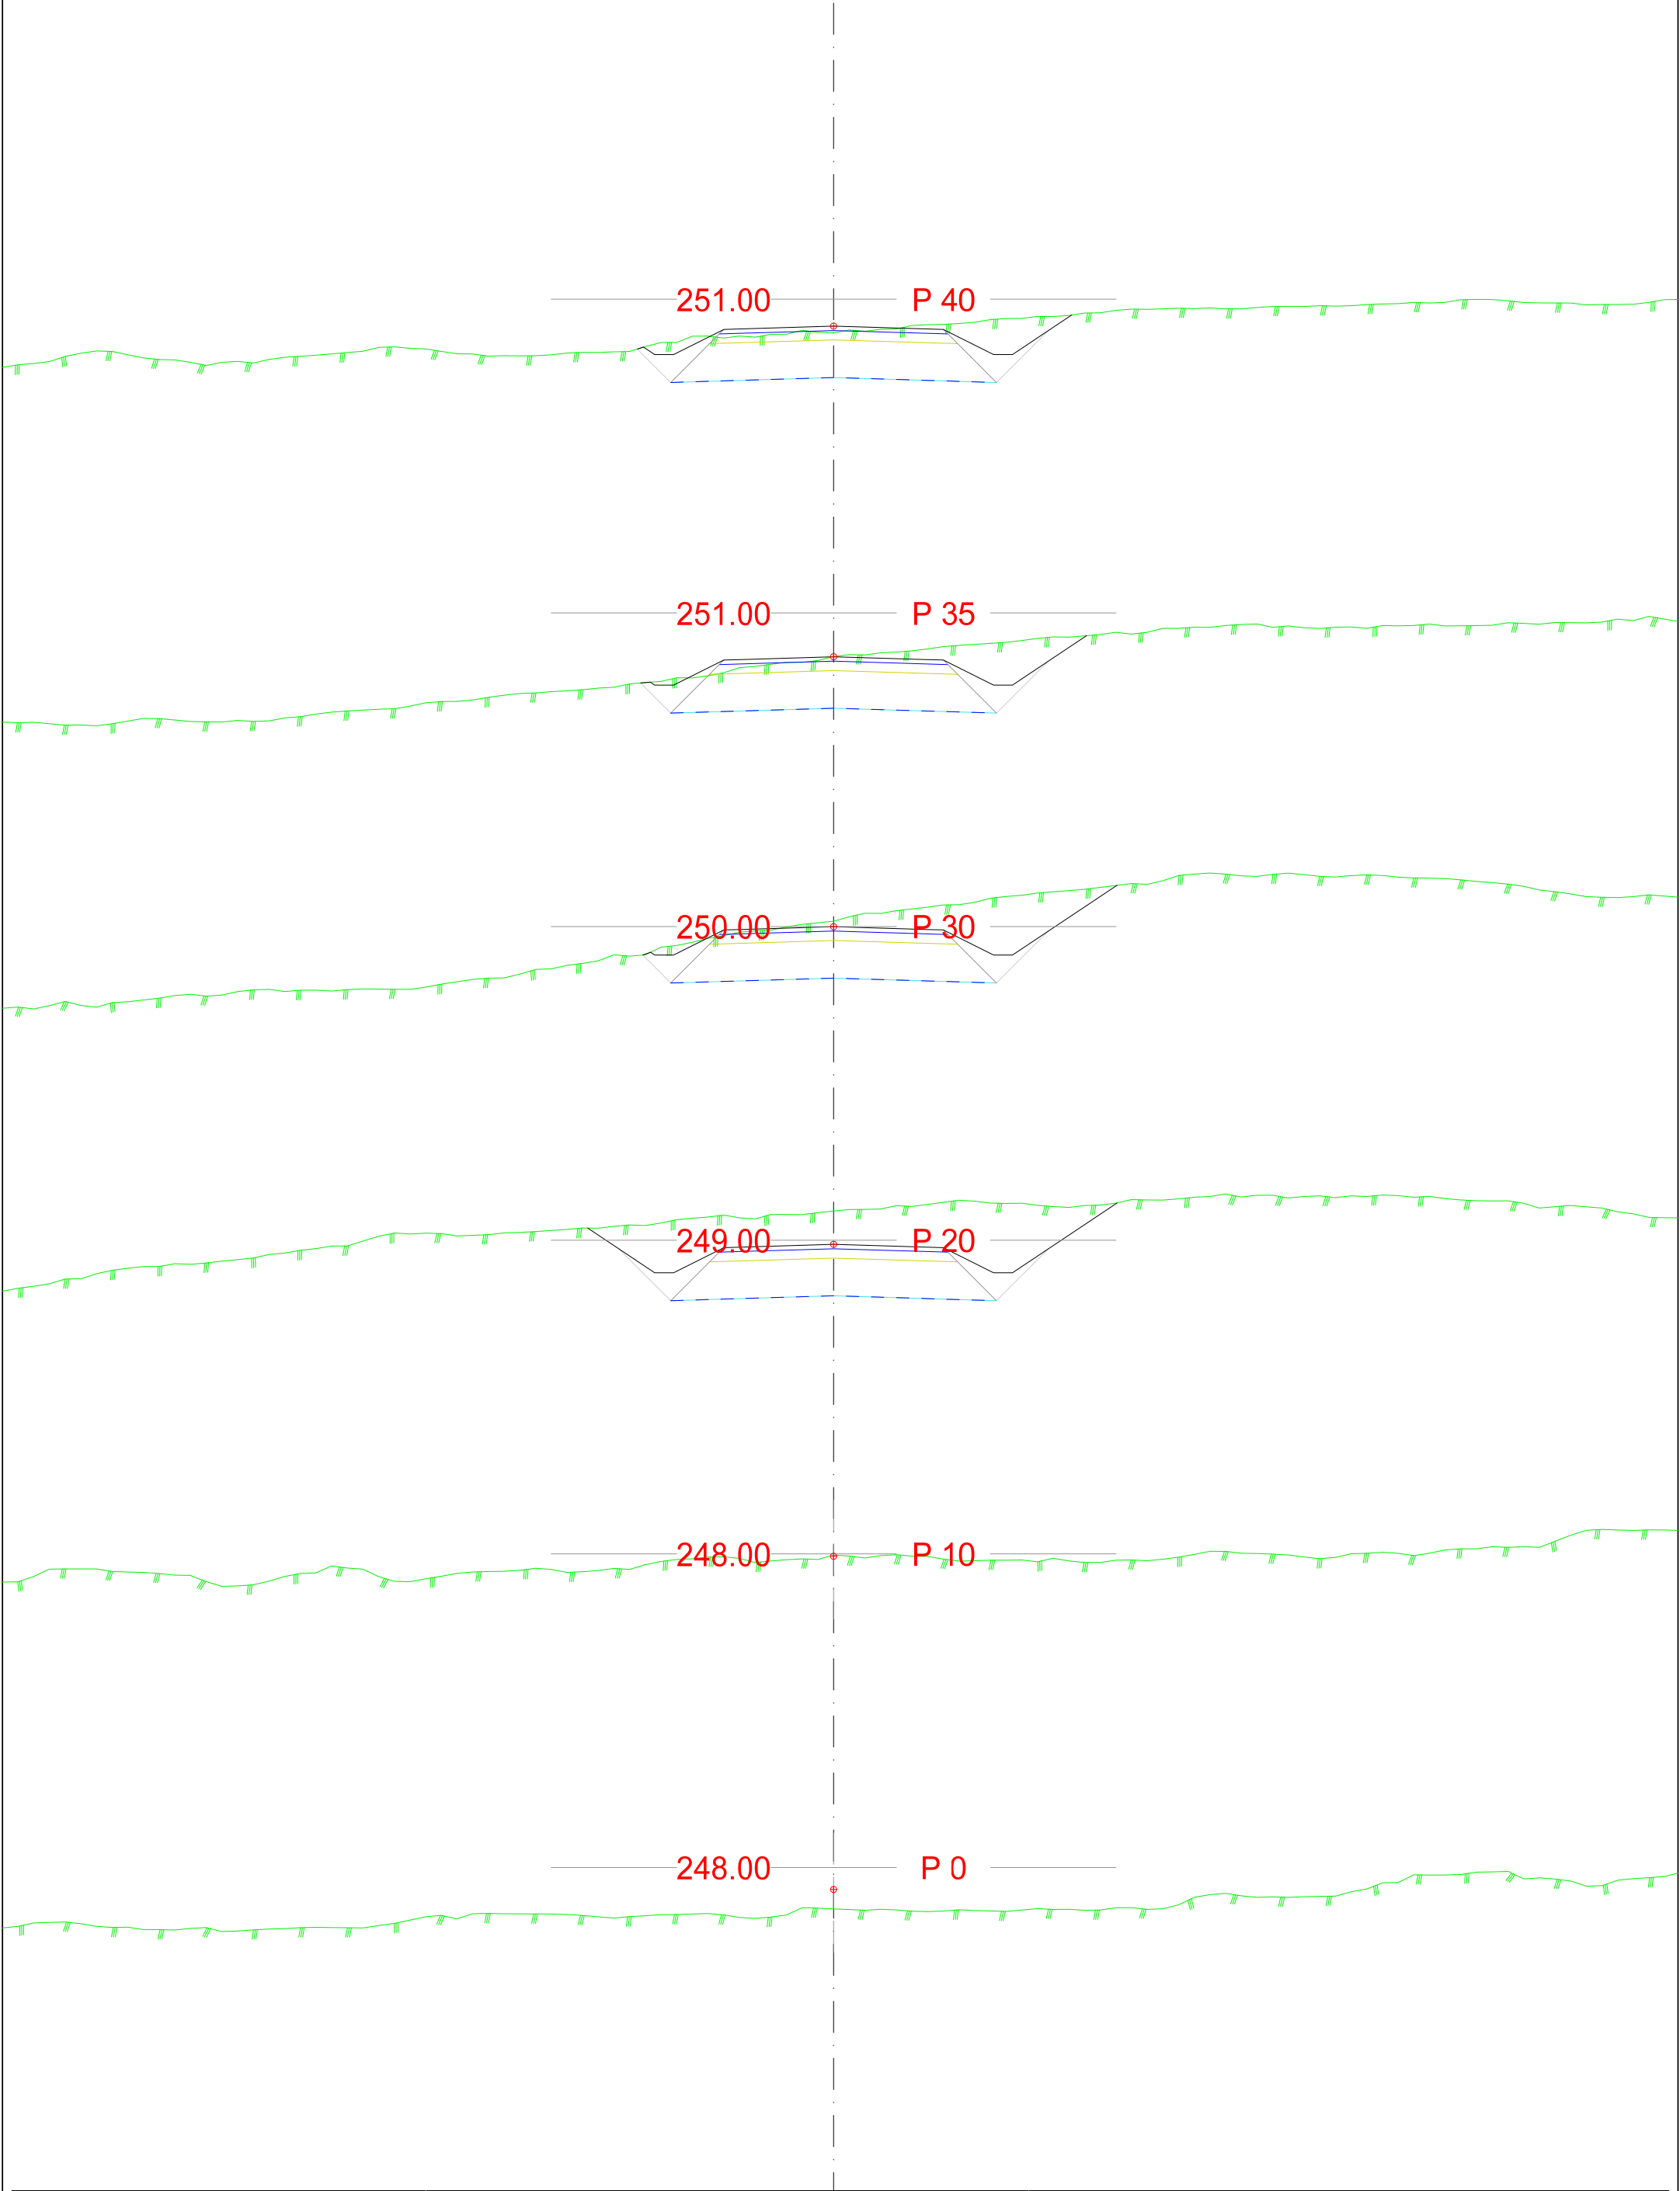


DATA/KARTGRUNNLAG: Brobakken, Gjøvik			OPPDRAGSGIVER: Tverrprofiler 10100		TVERRPROFILER - VEG PROSJEKT: Tverrprofiler 10100	
DATO: 31.01.2025	MÅLES.: 1:100	KONSTR.: JDT			TEGN.NR.: U003	
					VEG NR.	SIDE 1

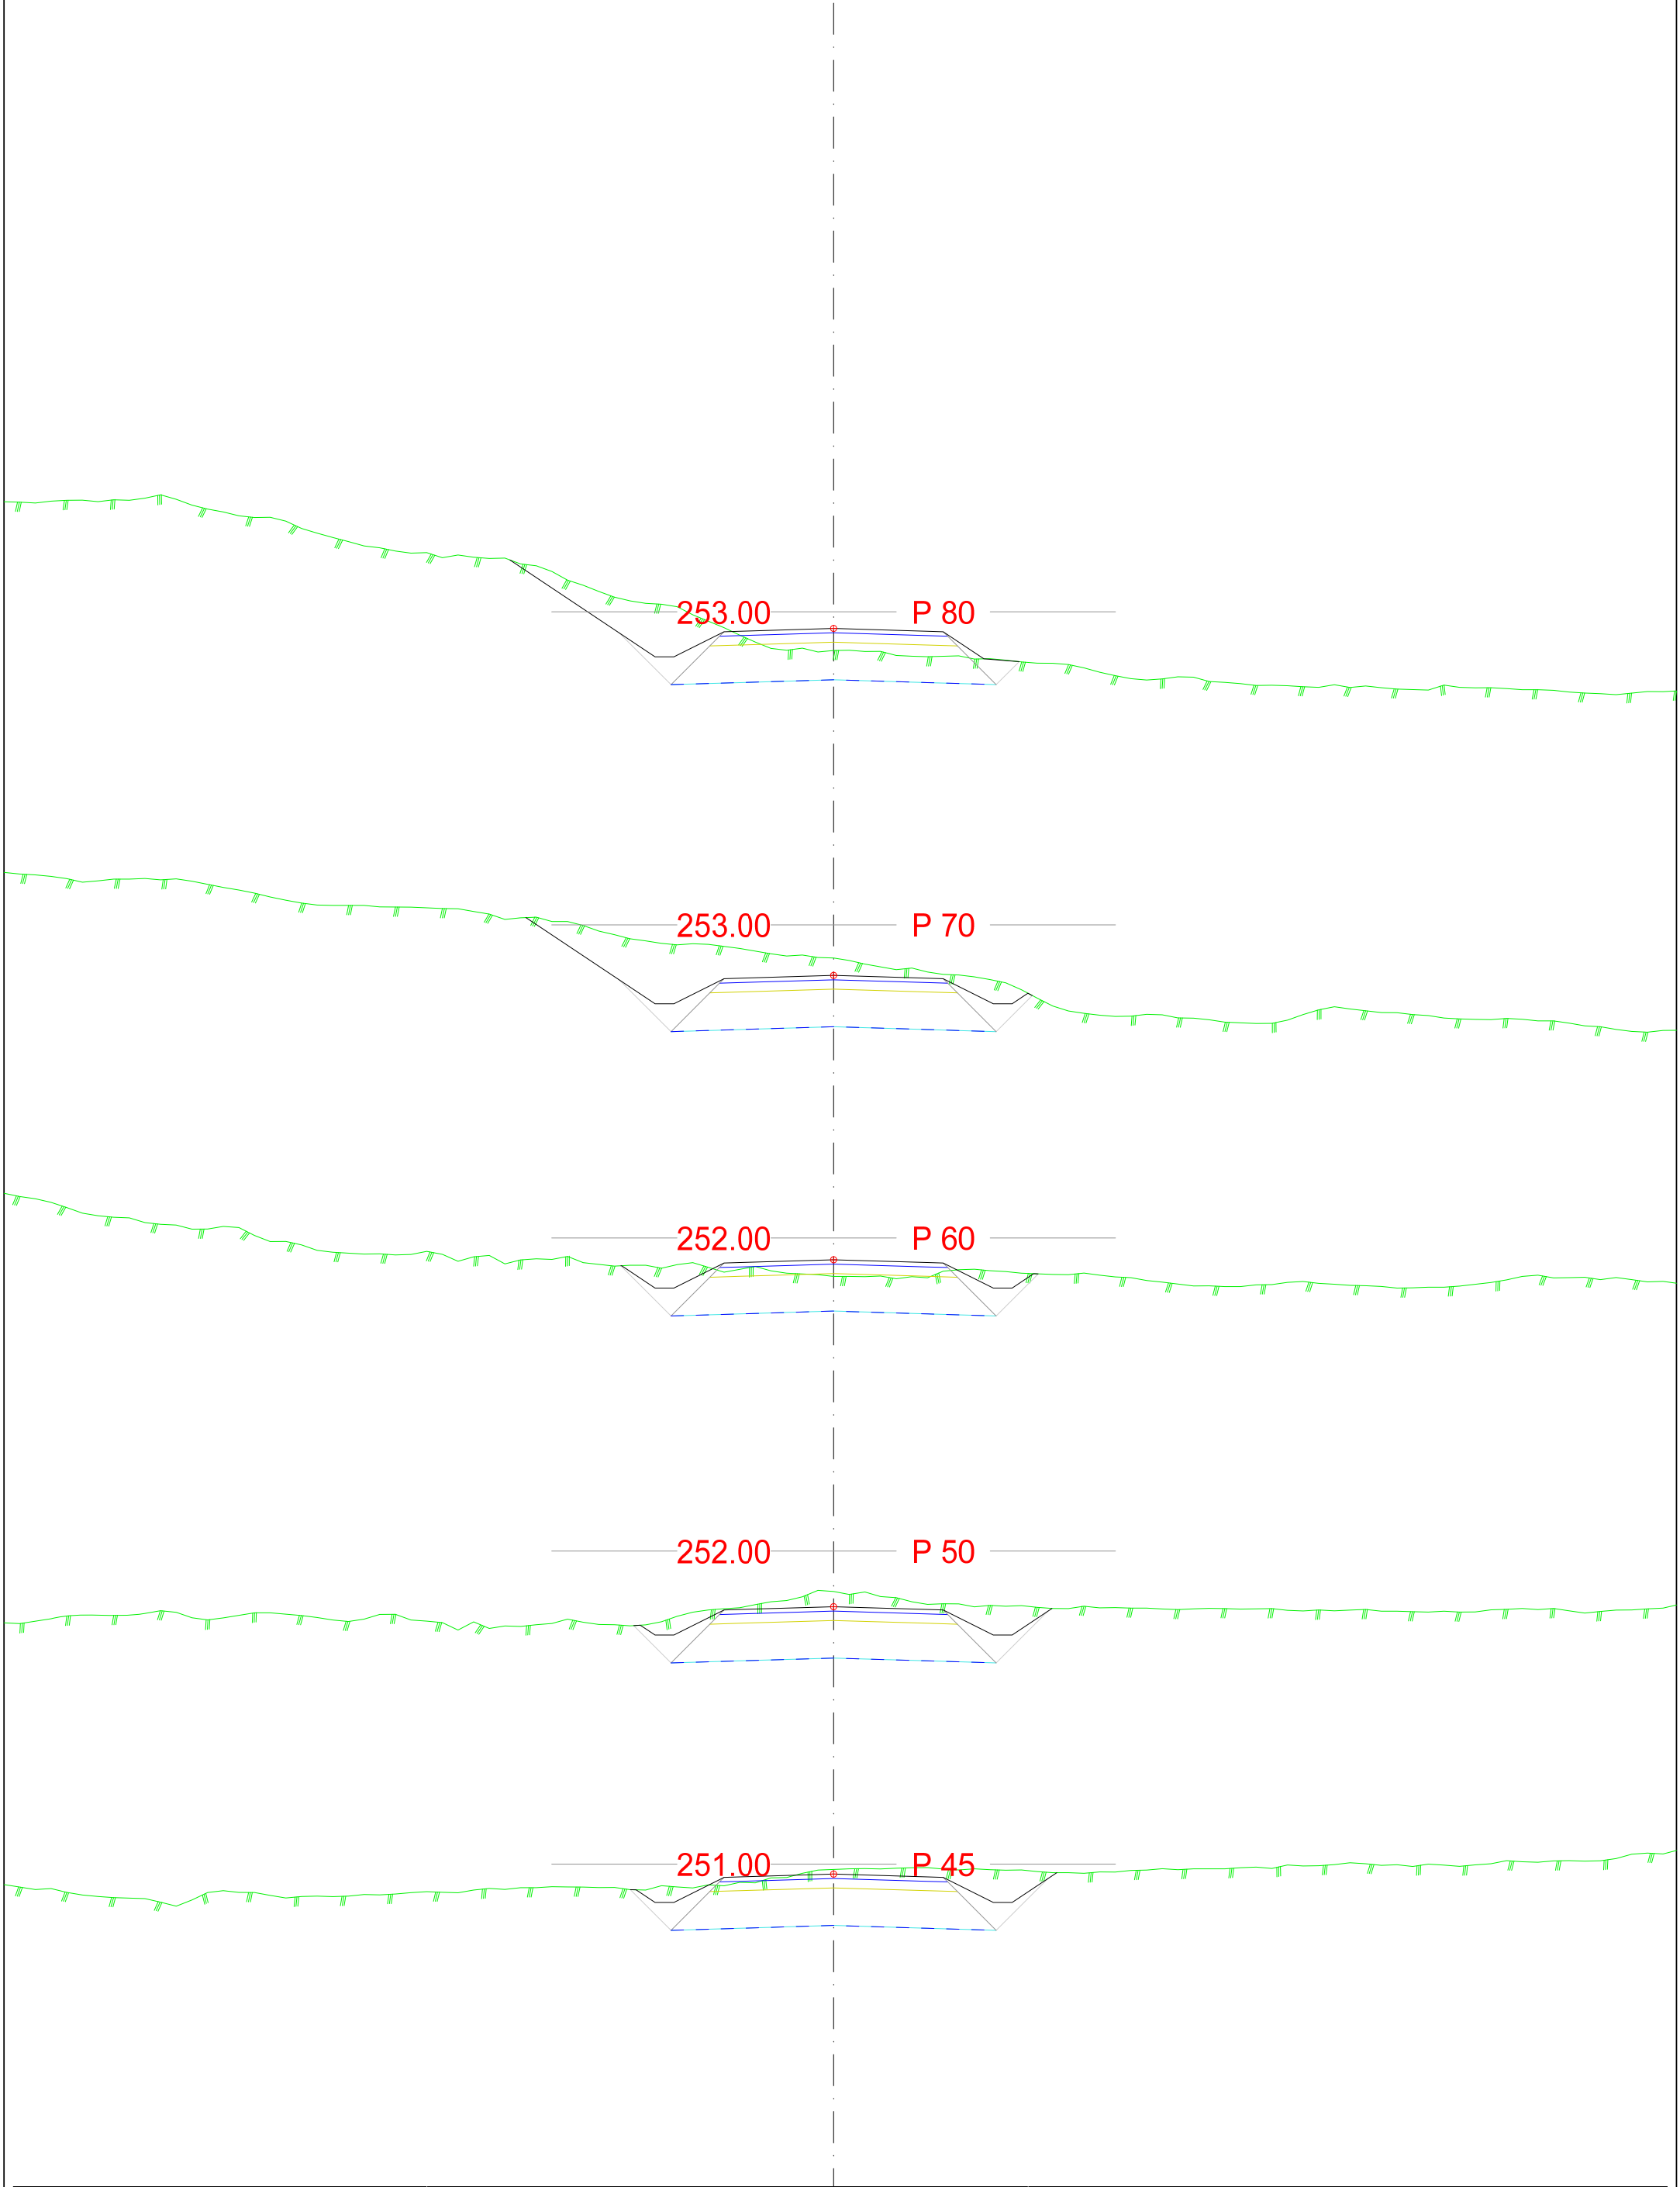


DATA/KARTGRUNNLAG: Brobakken, Gjøvik			OPPDRAKSGIVER: Tverrprofiler 10100		TVERRPROFILER - VEG PROSJEKT: Tverrprofiler 10100	
DATO: 31.01.2025	MÅLES.: 1:100	KONSTR.: JDT			TEGN.NR.: U003	
					VEG NR.	SIDE 2

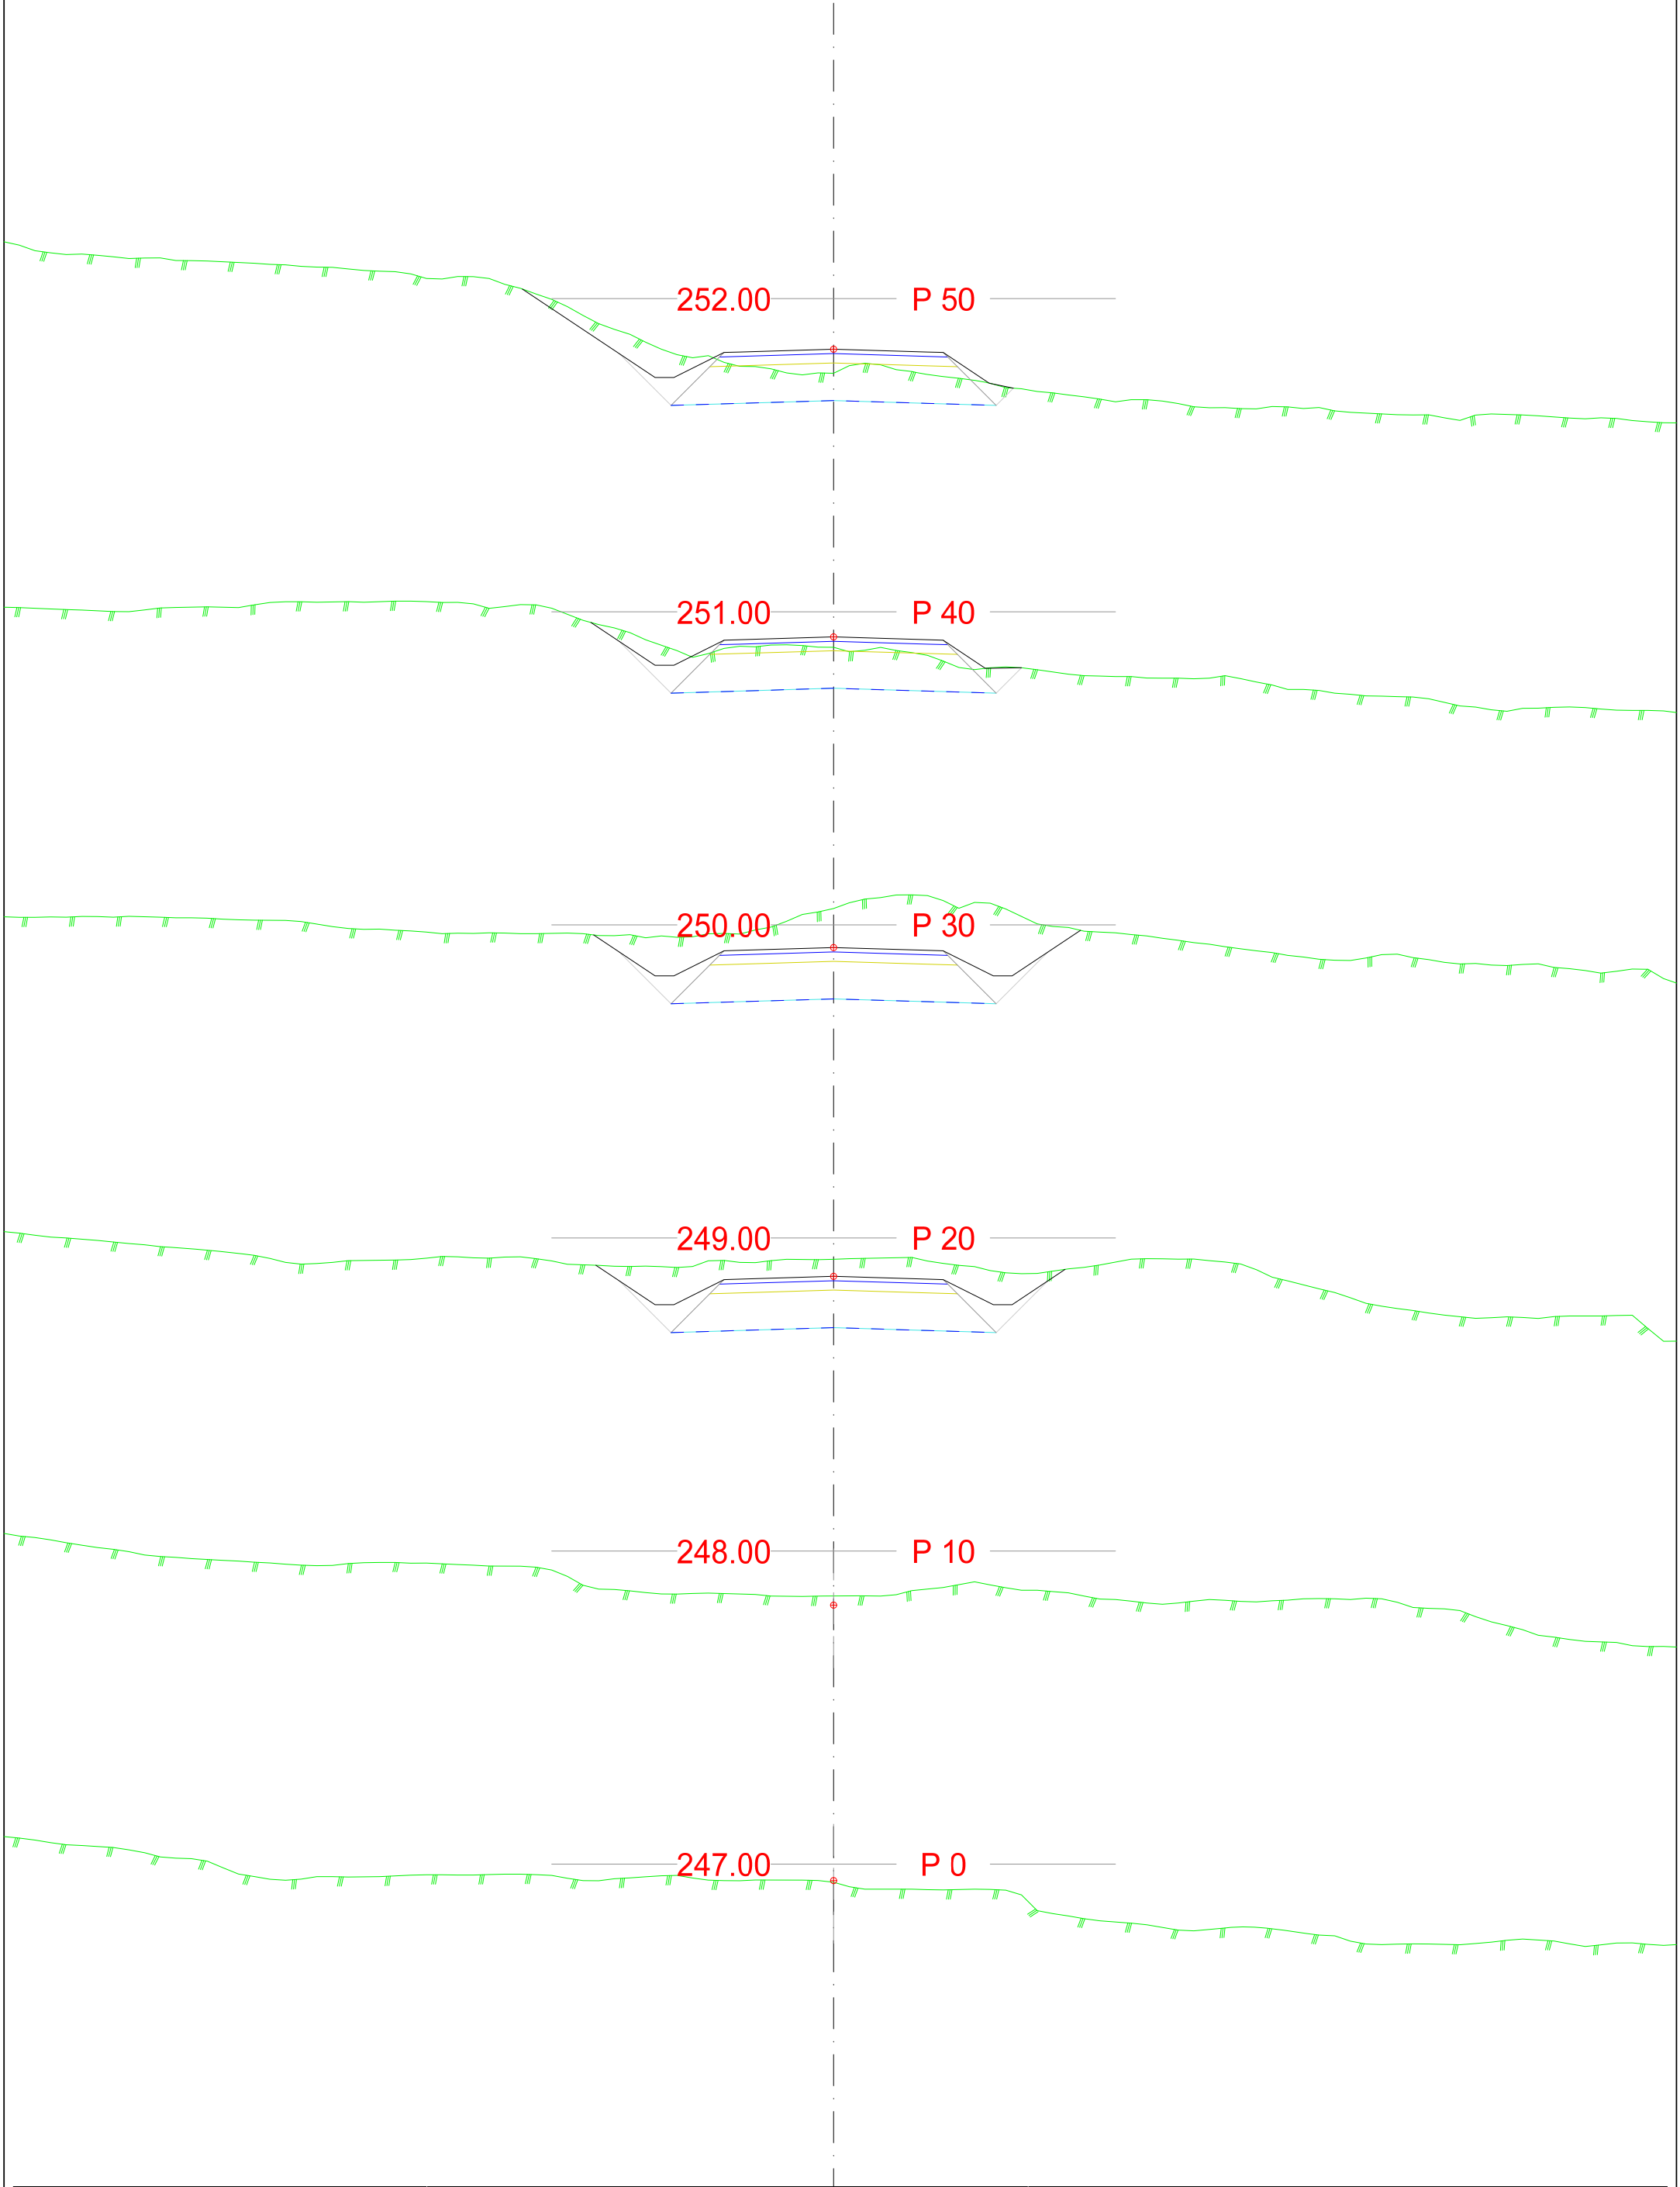


DATA/KARTGRUNNLAG: Brobakken, Gjøvik			OPPDRAGSGIVER: Tverrprofiler 20100		TVERRPROFILER - VEG PROSJEKT: Tverrprofiler 20100	
DATO: 31.01.2025	MÅLES.: 1:100	KONSTR.: JDT		TEGN.NR.: U004	VEG NR.	SIDE 1

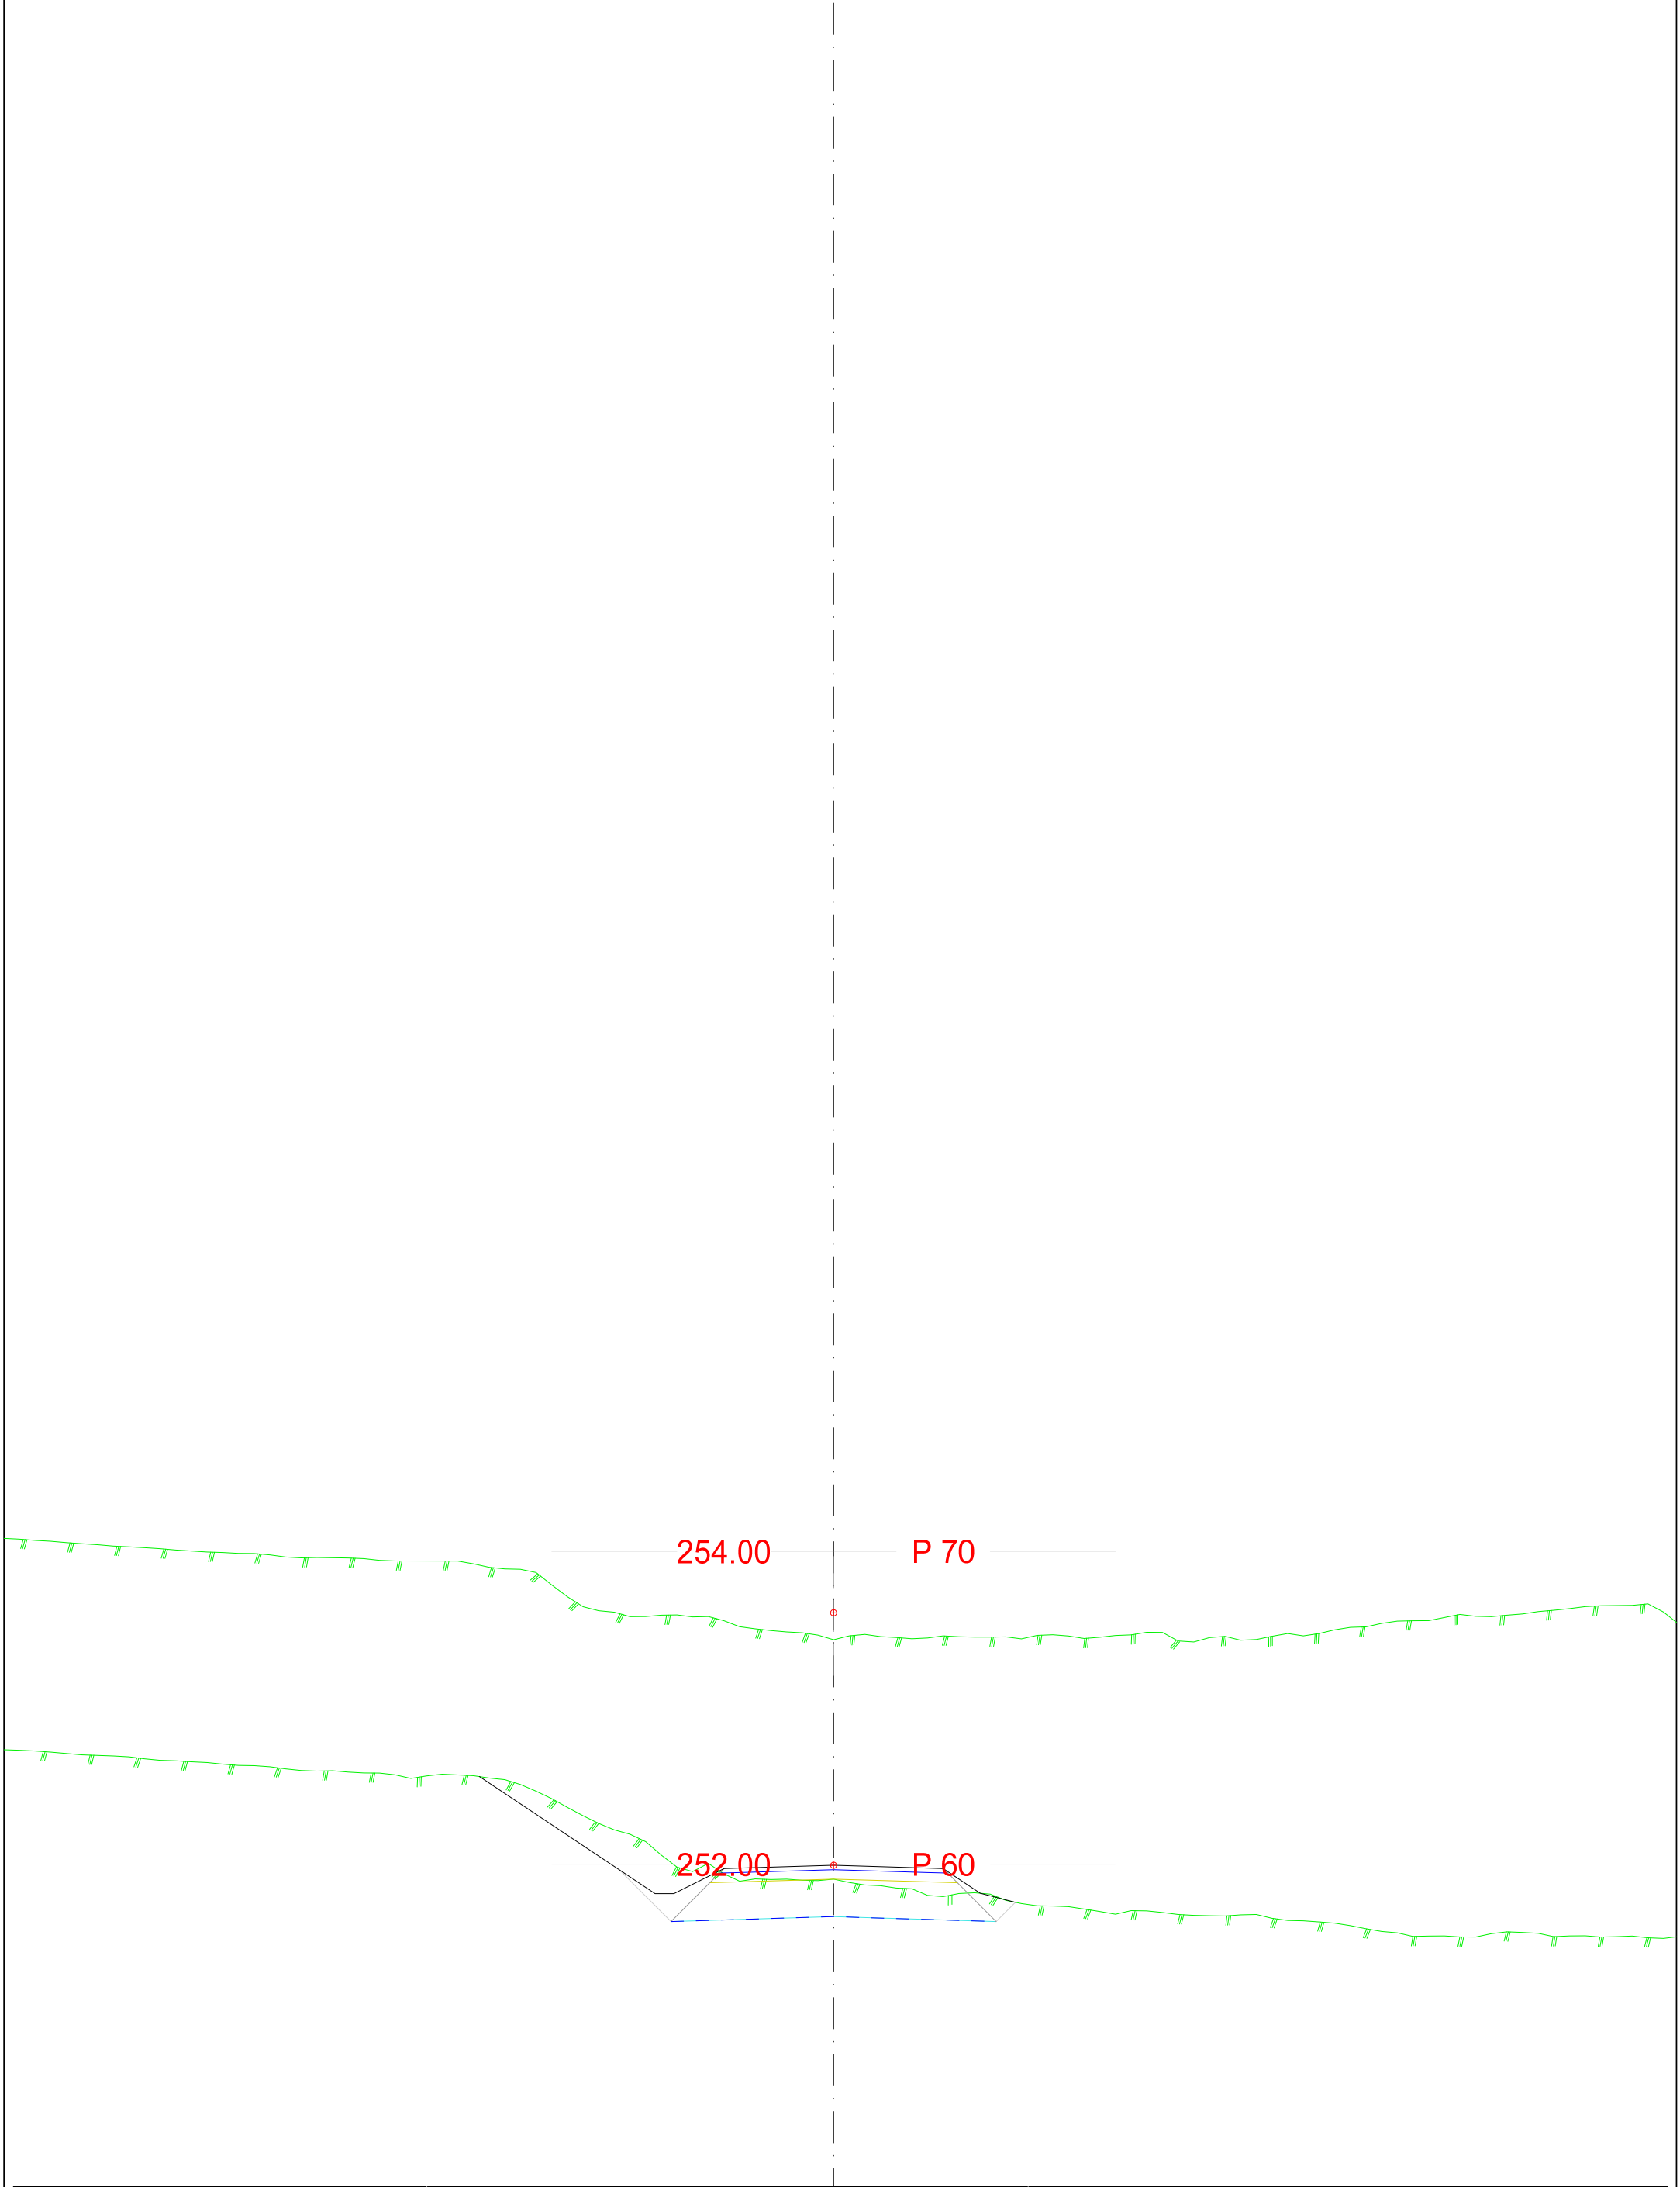


DATA/KARTGRUNNLAG: Brobakken, Gjøvik			OPPDRAGSGIVER: Tverrrprofiler 20100		TVERRPROFILER - VEG PROSJEKT: Tverrrprofiler 20100	
DATO: 31.01.2025	MÅLES.: 1:100	KONSTR.: JDT			TEGN.NR.: U004	VEG NR. SIDE 2

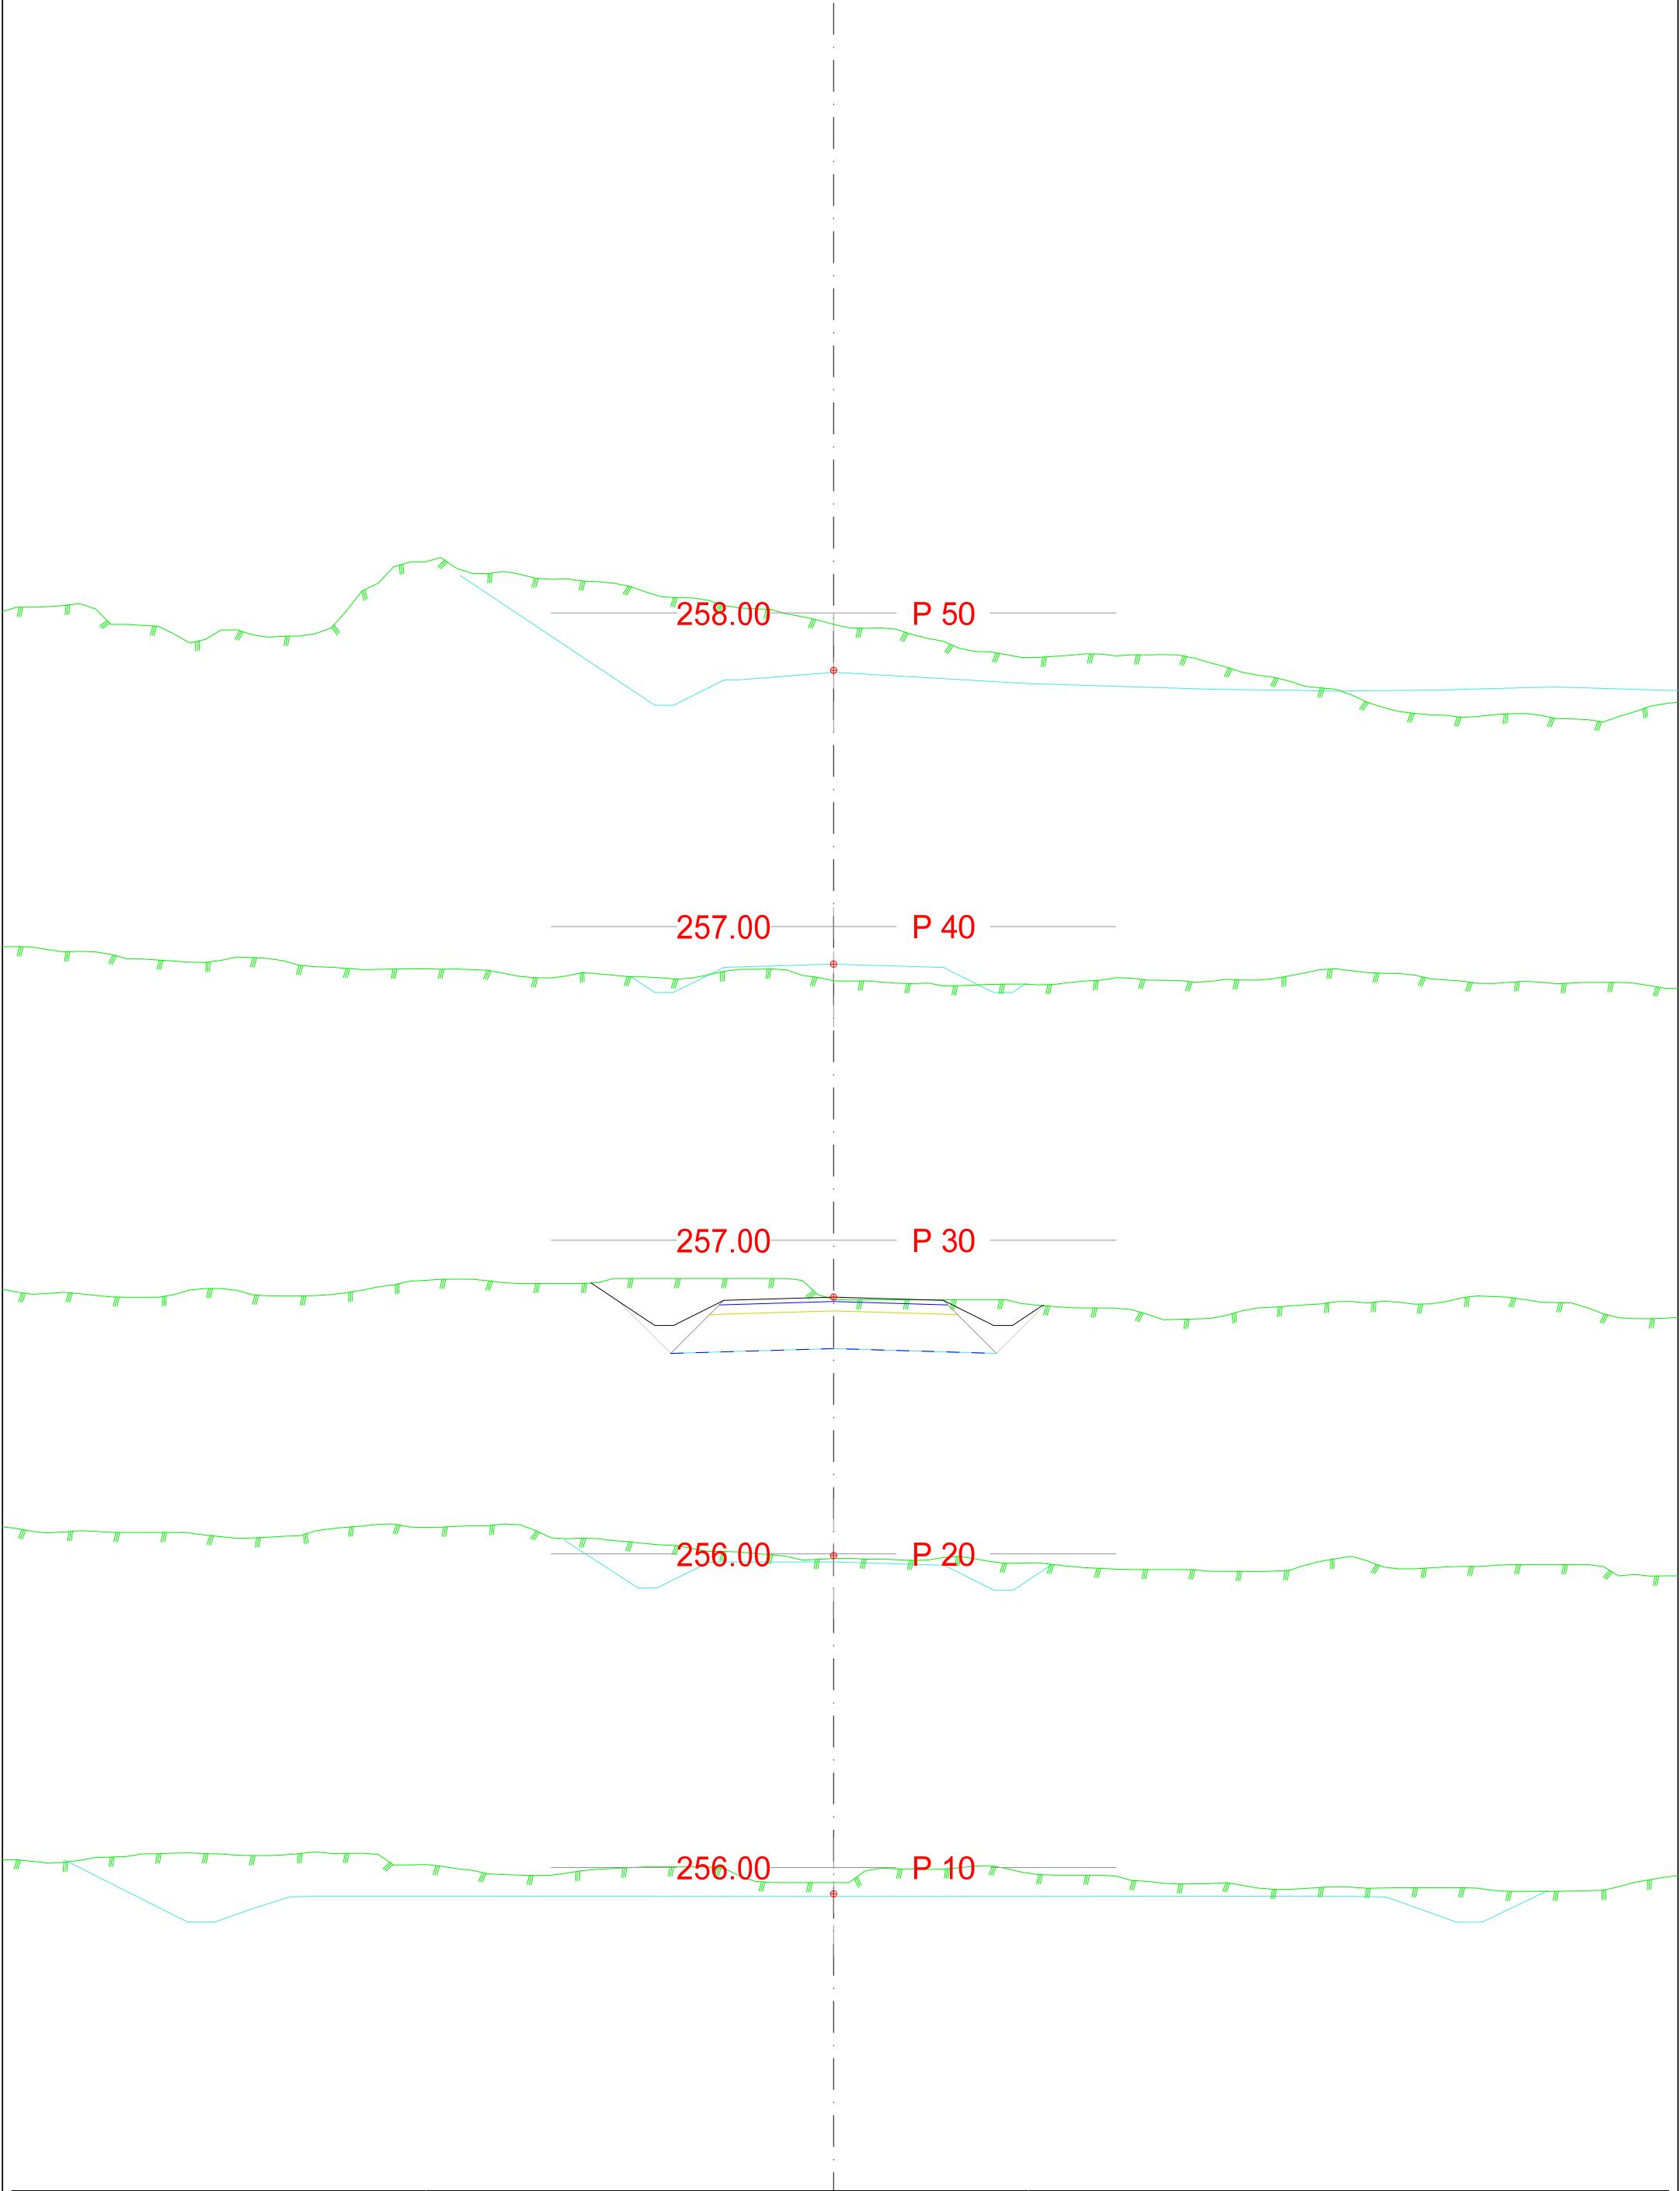

DATA/KARTGRUNNLAG: Brobakken, Gjøvik			OPPDRAKSGIVER: Tverrprofiler 20200		TVERRPROFILER - VEG PROSJEKT: Tverrprofiler 20200	
DATO: 31.01.2025	MÅLES.: 1:100	KONSTR.: JDT			TEGN.NR.: U005	
					VEG NR.	SIDE 1

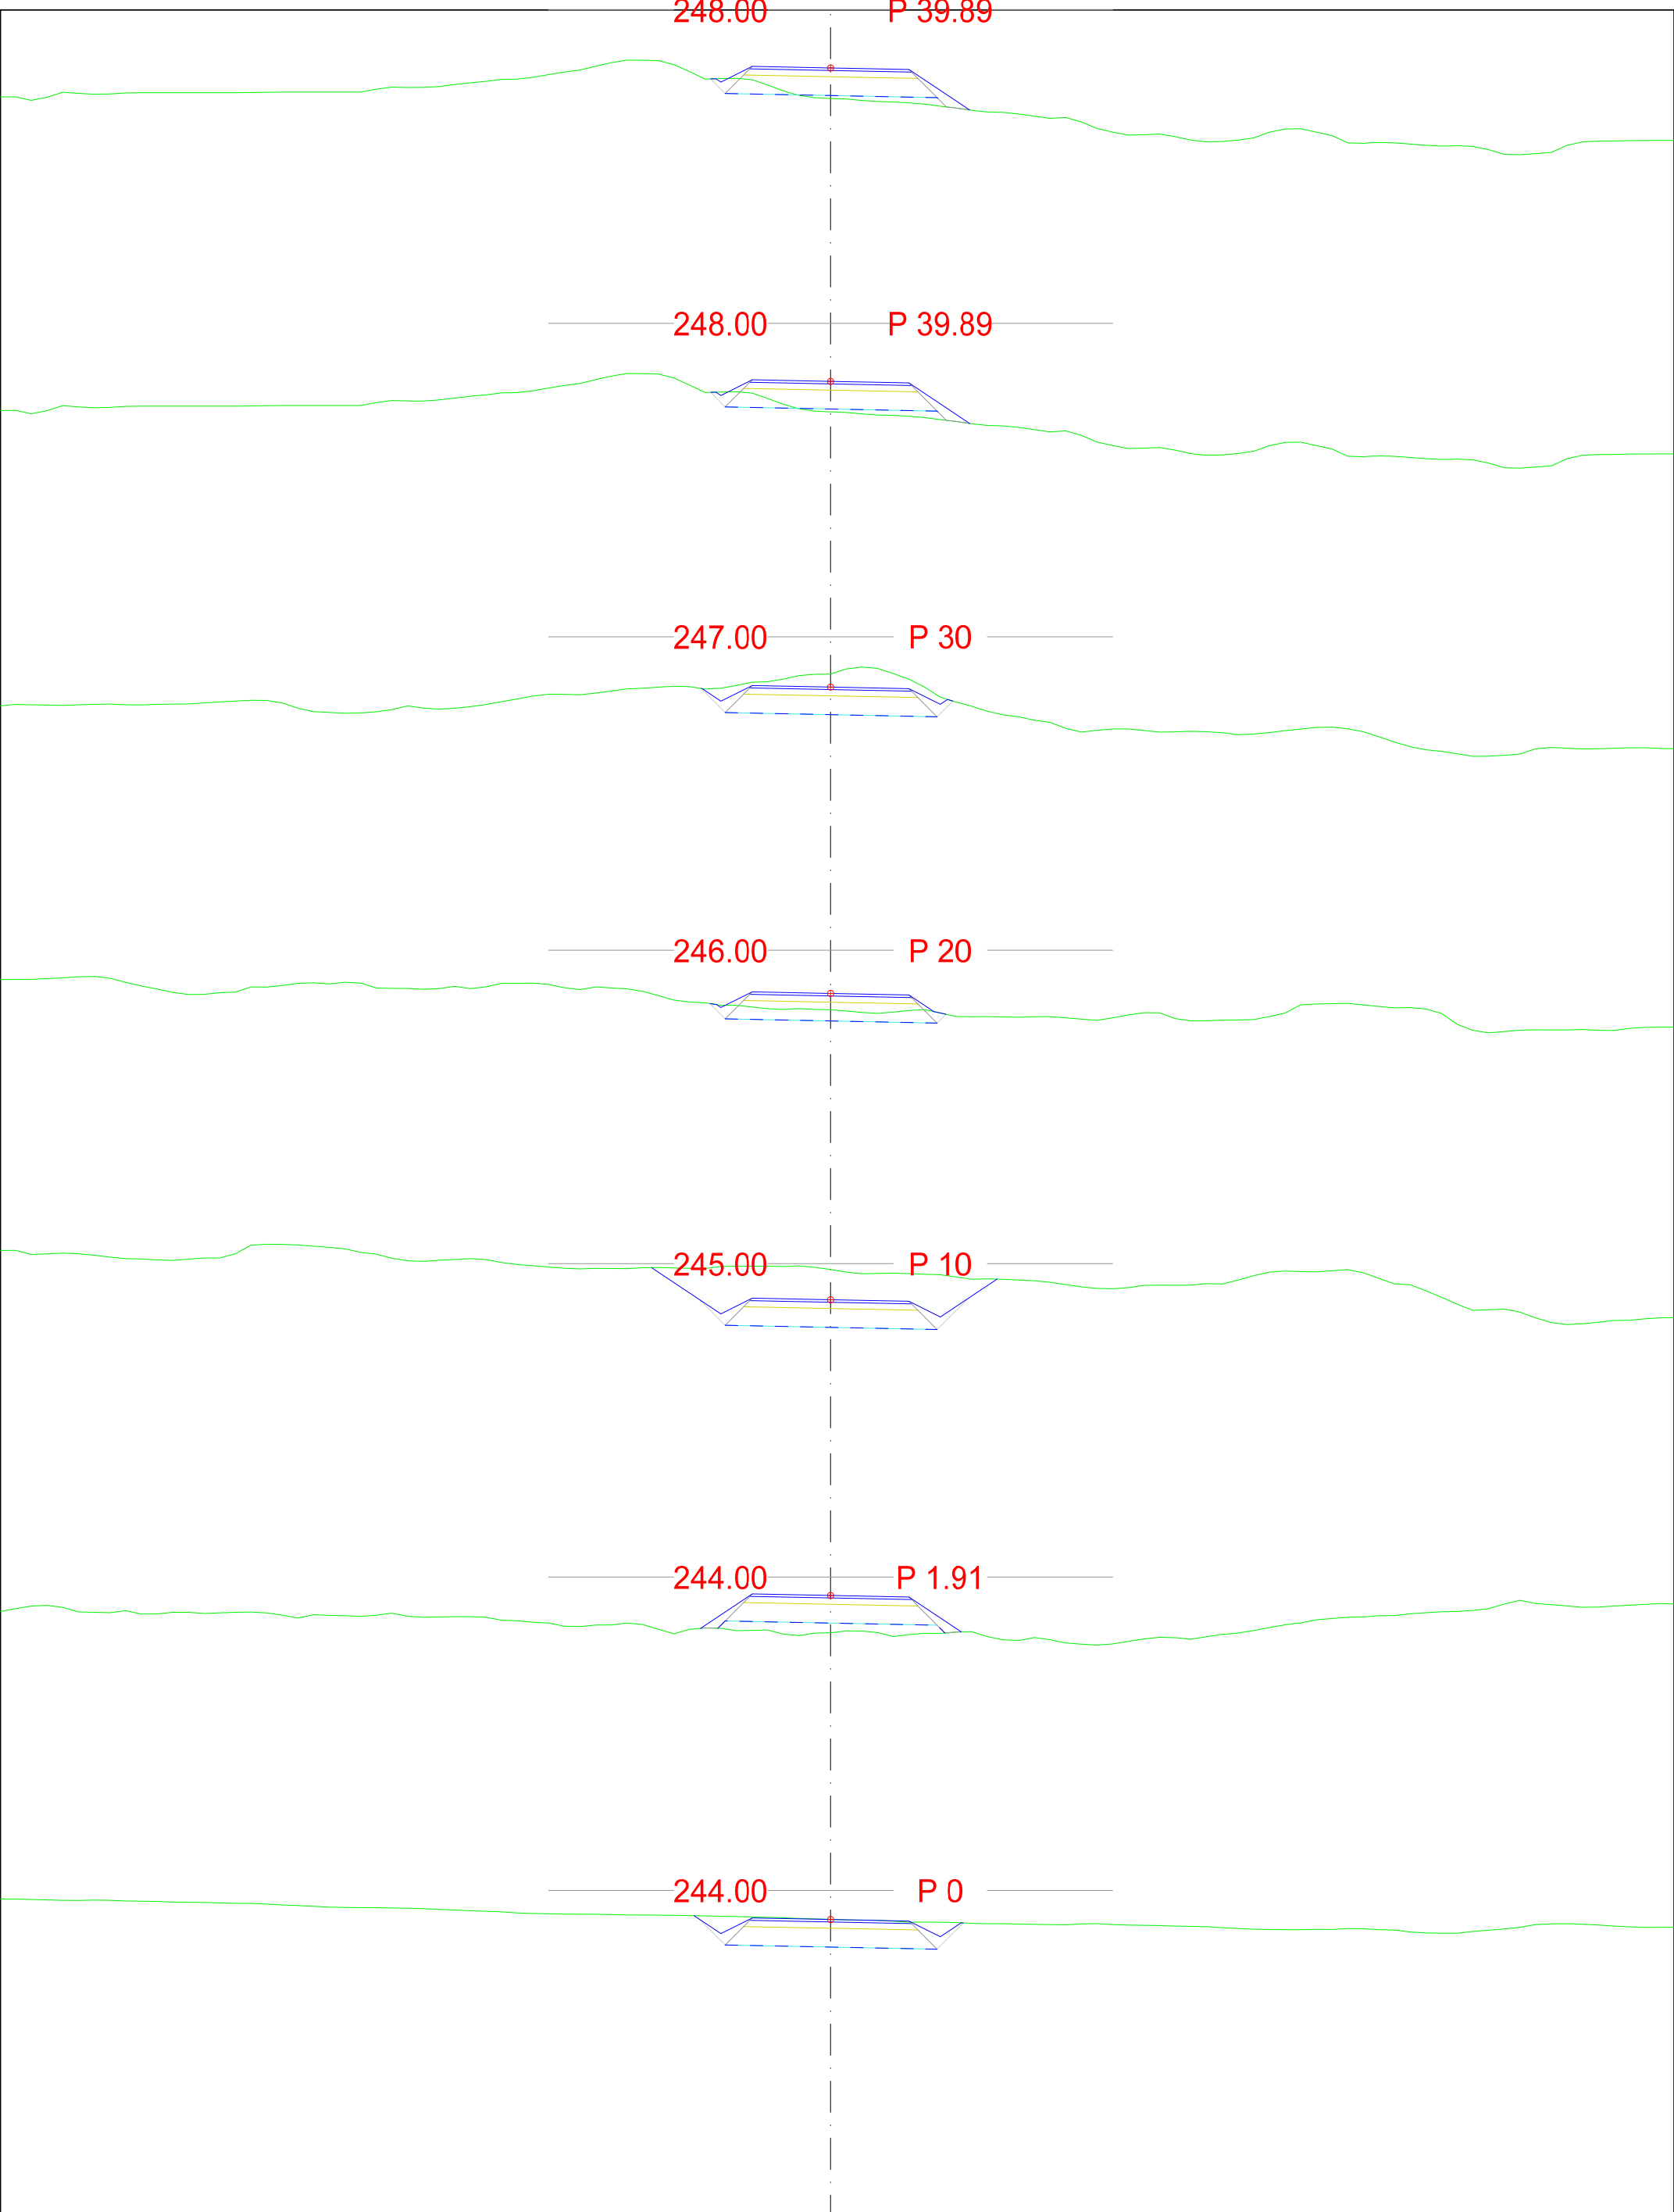

DATA/KARTGRUNNLAG: Brobakken, Gjøvik			OPPDRAGSGIVER: Tverrprofiler 20300		TVERRPROFILER - VEG PROSJEKT: Tverrprofiler 20300	
DATO: 31.01.2025	MÅLES.: 1:100	KONSTR.: JDT			TEGN.NR.: U006	VEG NR. SIDE 1

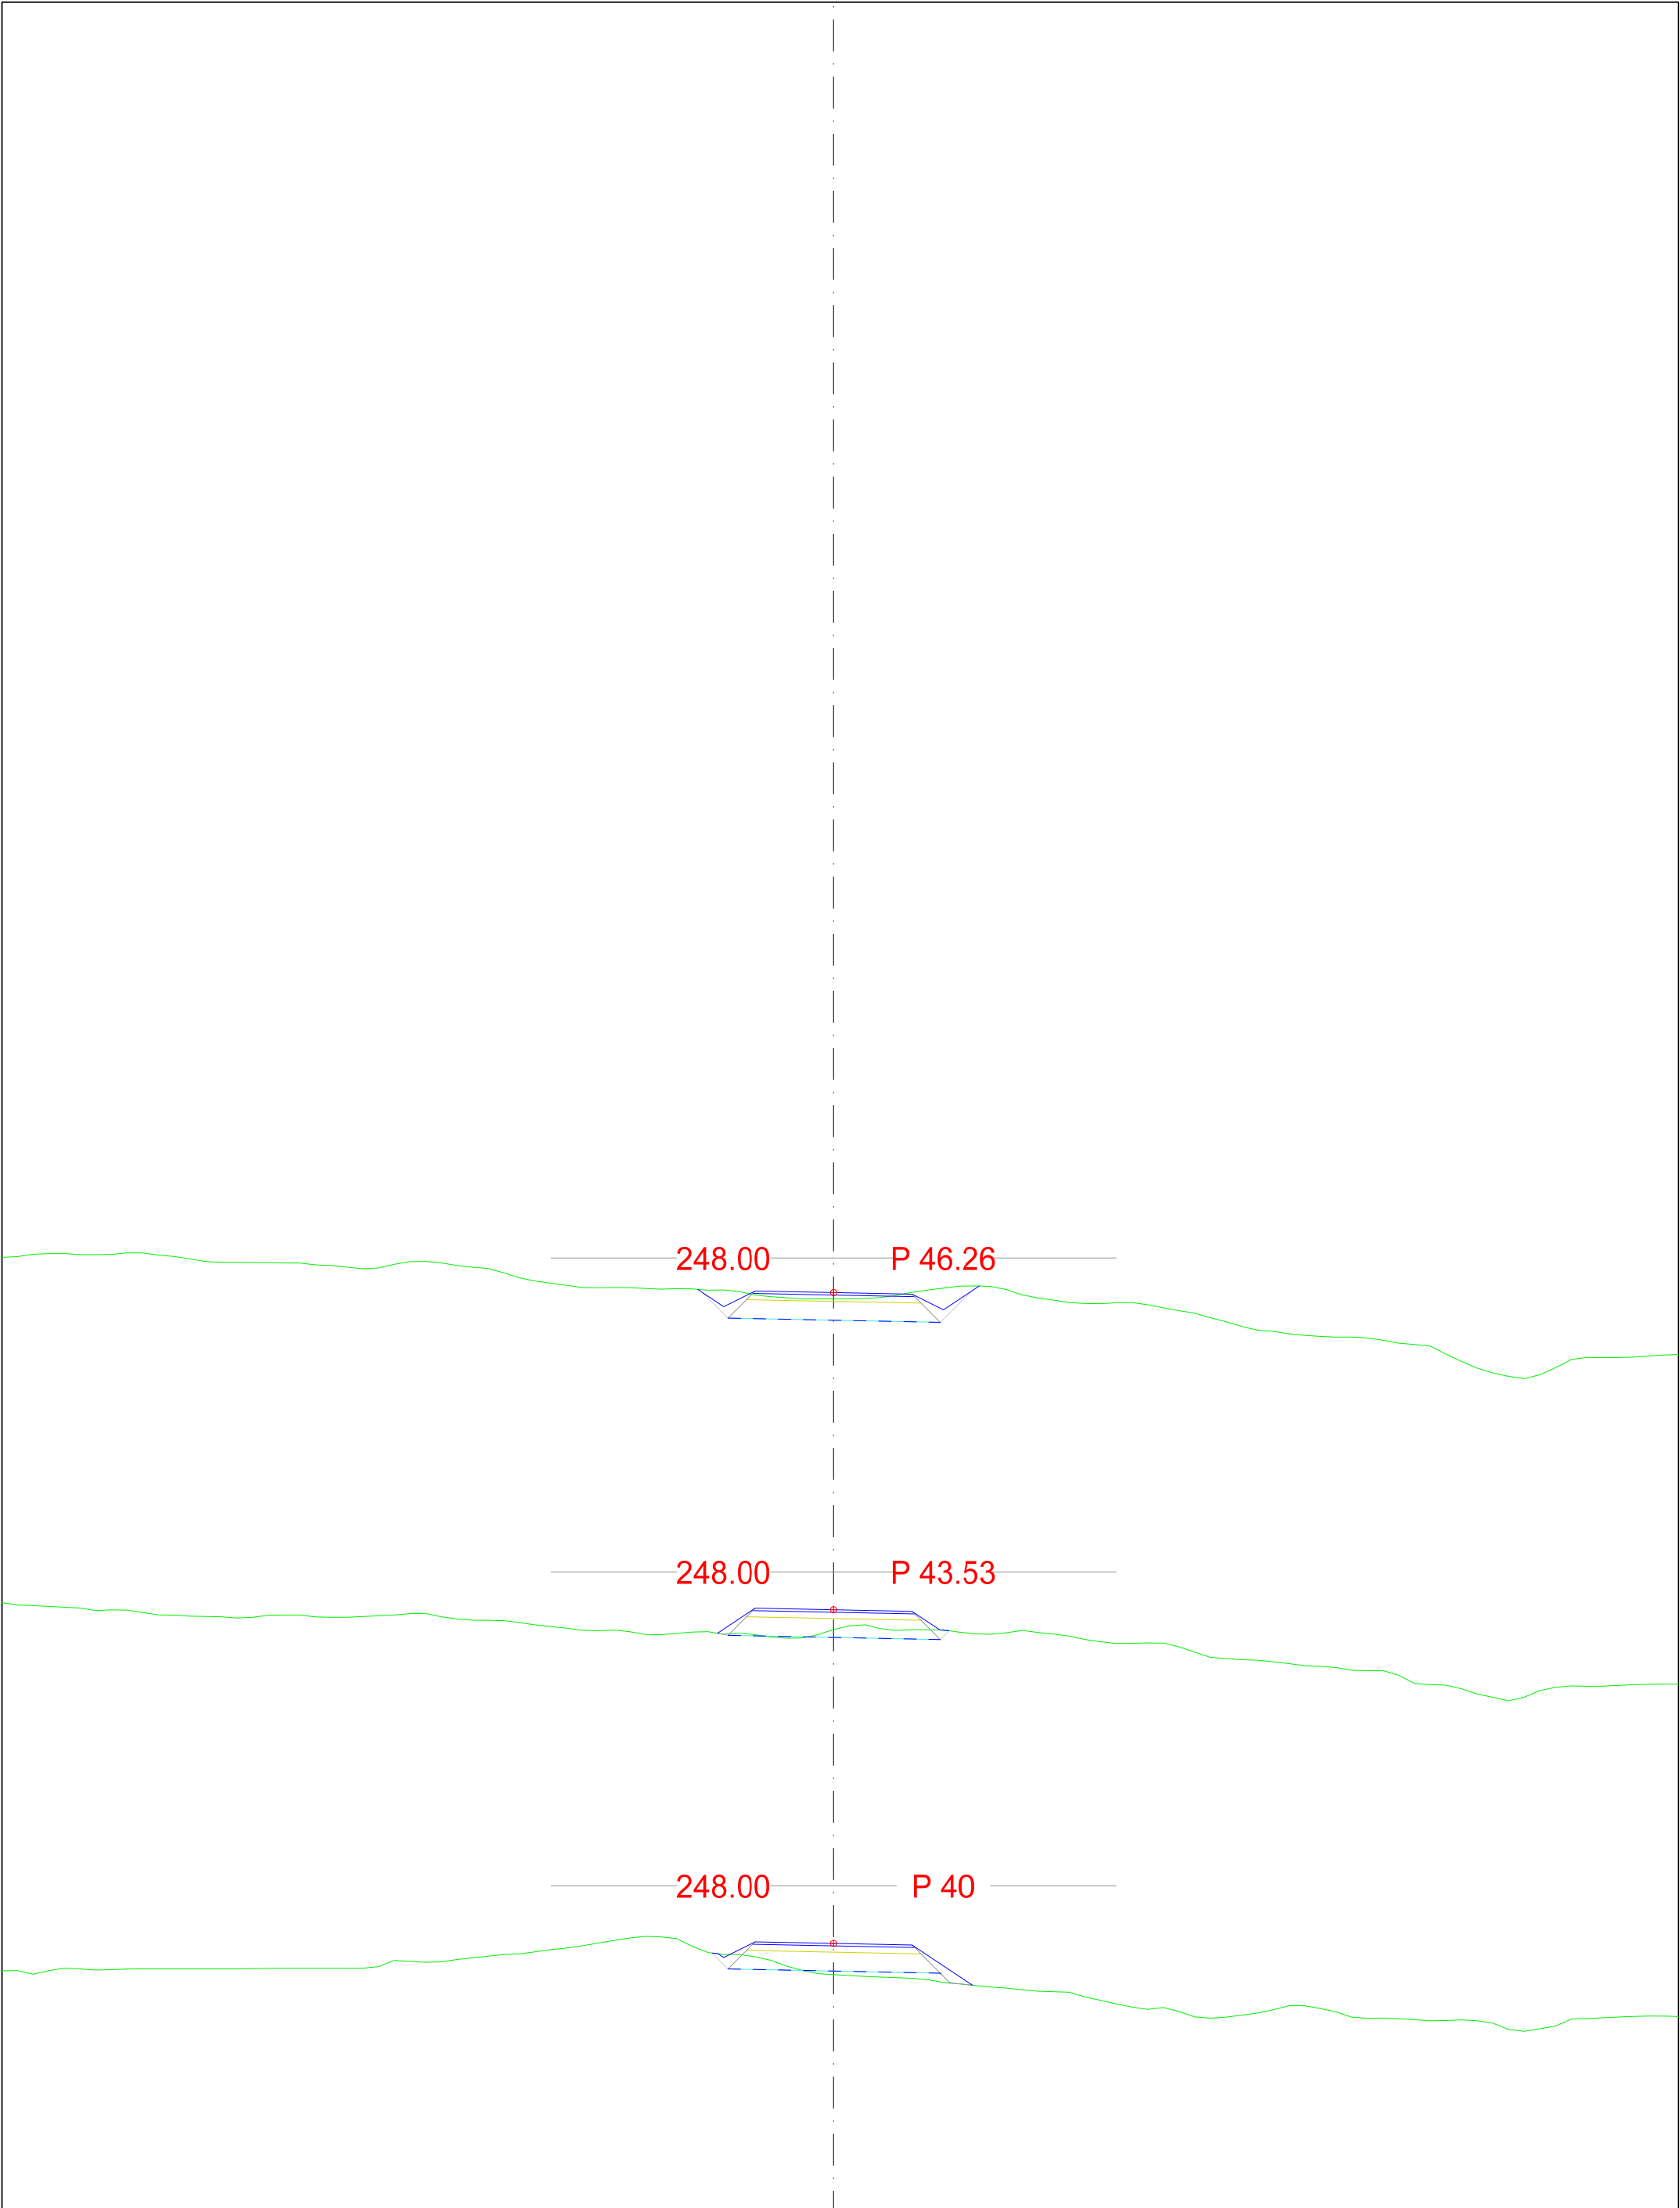

DATA/KARTGRUNNLAG: Brobakken, Gjøvik			OPPDRAGSGIVER: Tverrprofiler 20300		TVERRPROFILER - VEG PROSJEKT: Tverrprofiler 20300		
DATO: 31.01.2025	MÅLES.: 1:100	KONSTR.: JDT			TEGN.NR.: U006	VEG NR.	SIDE 2