
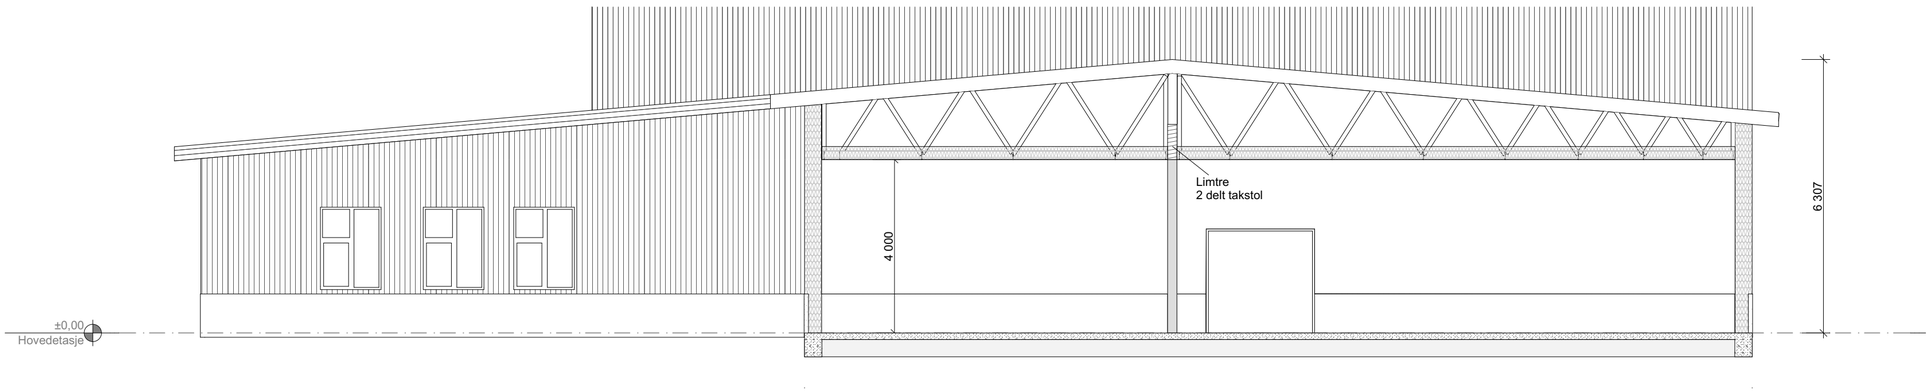


1:100 Snitt A

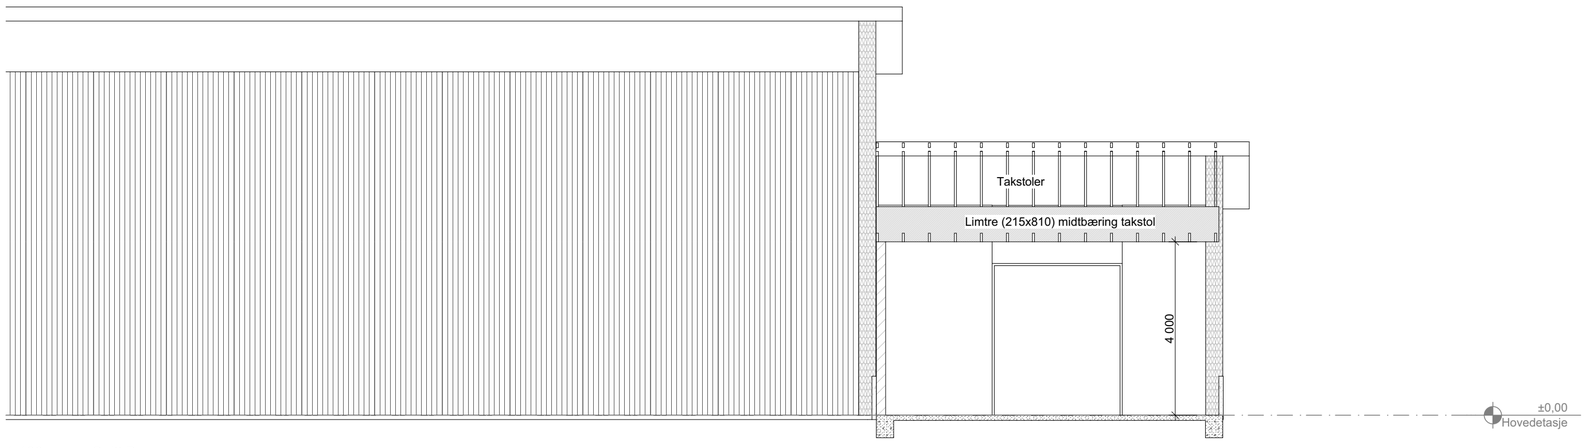

1:100 Snitt B


Tegningsnr..
A30-1

Revisjon nr..

Type tegning
Snitt A og B

Lokalisering:

N

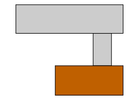

Prosjekteringsgruppen

ARK :

RIB :	Rådg. ing. Bygg	RIBveien 28 0000 RIBbyen Tlf: 000 00 000 rib@ribfirma.no
RIE :	Rådg. ing. Elektro	RIEveien 28 0000 RIEbyen Tlf: 000 00 000 rie@riefirma.no
RIV :	Rådg. ing. VVS	RIVveien 28 0000 RIVbyen Tlf: 000 00 000 riv@rivfirma.no

Fase
Fase

KlukeAgri

Tiltakshaver
Biri IL

Prosjekt
Tilbygg flerbrukshall
Klomsteinrovegen 55
2836 Biri

Godkjent

Kontroll prosjekt.
Sign.. | Kontroll

Filnavn
Flerbrukshall tilbygg.pln

Dato
28.10.2025

Målestokk
1:100

Kontroll utførende
Sign.. | Kontroll

Gnr./Bnr./Festenr.:
132/51

Prosjektnr.:
0000

Tegningsnr.:
A30-1

Type tegning:
Snitt A og B

Prosjektnr.. for prosjekterende/lev.