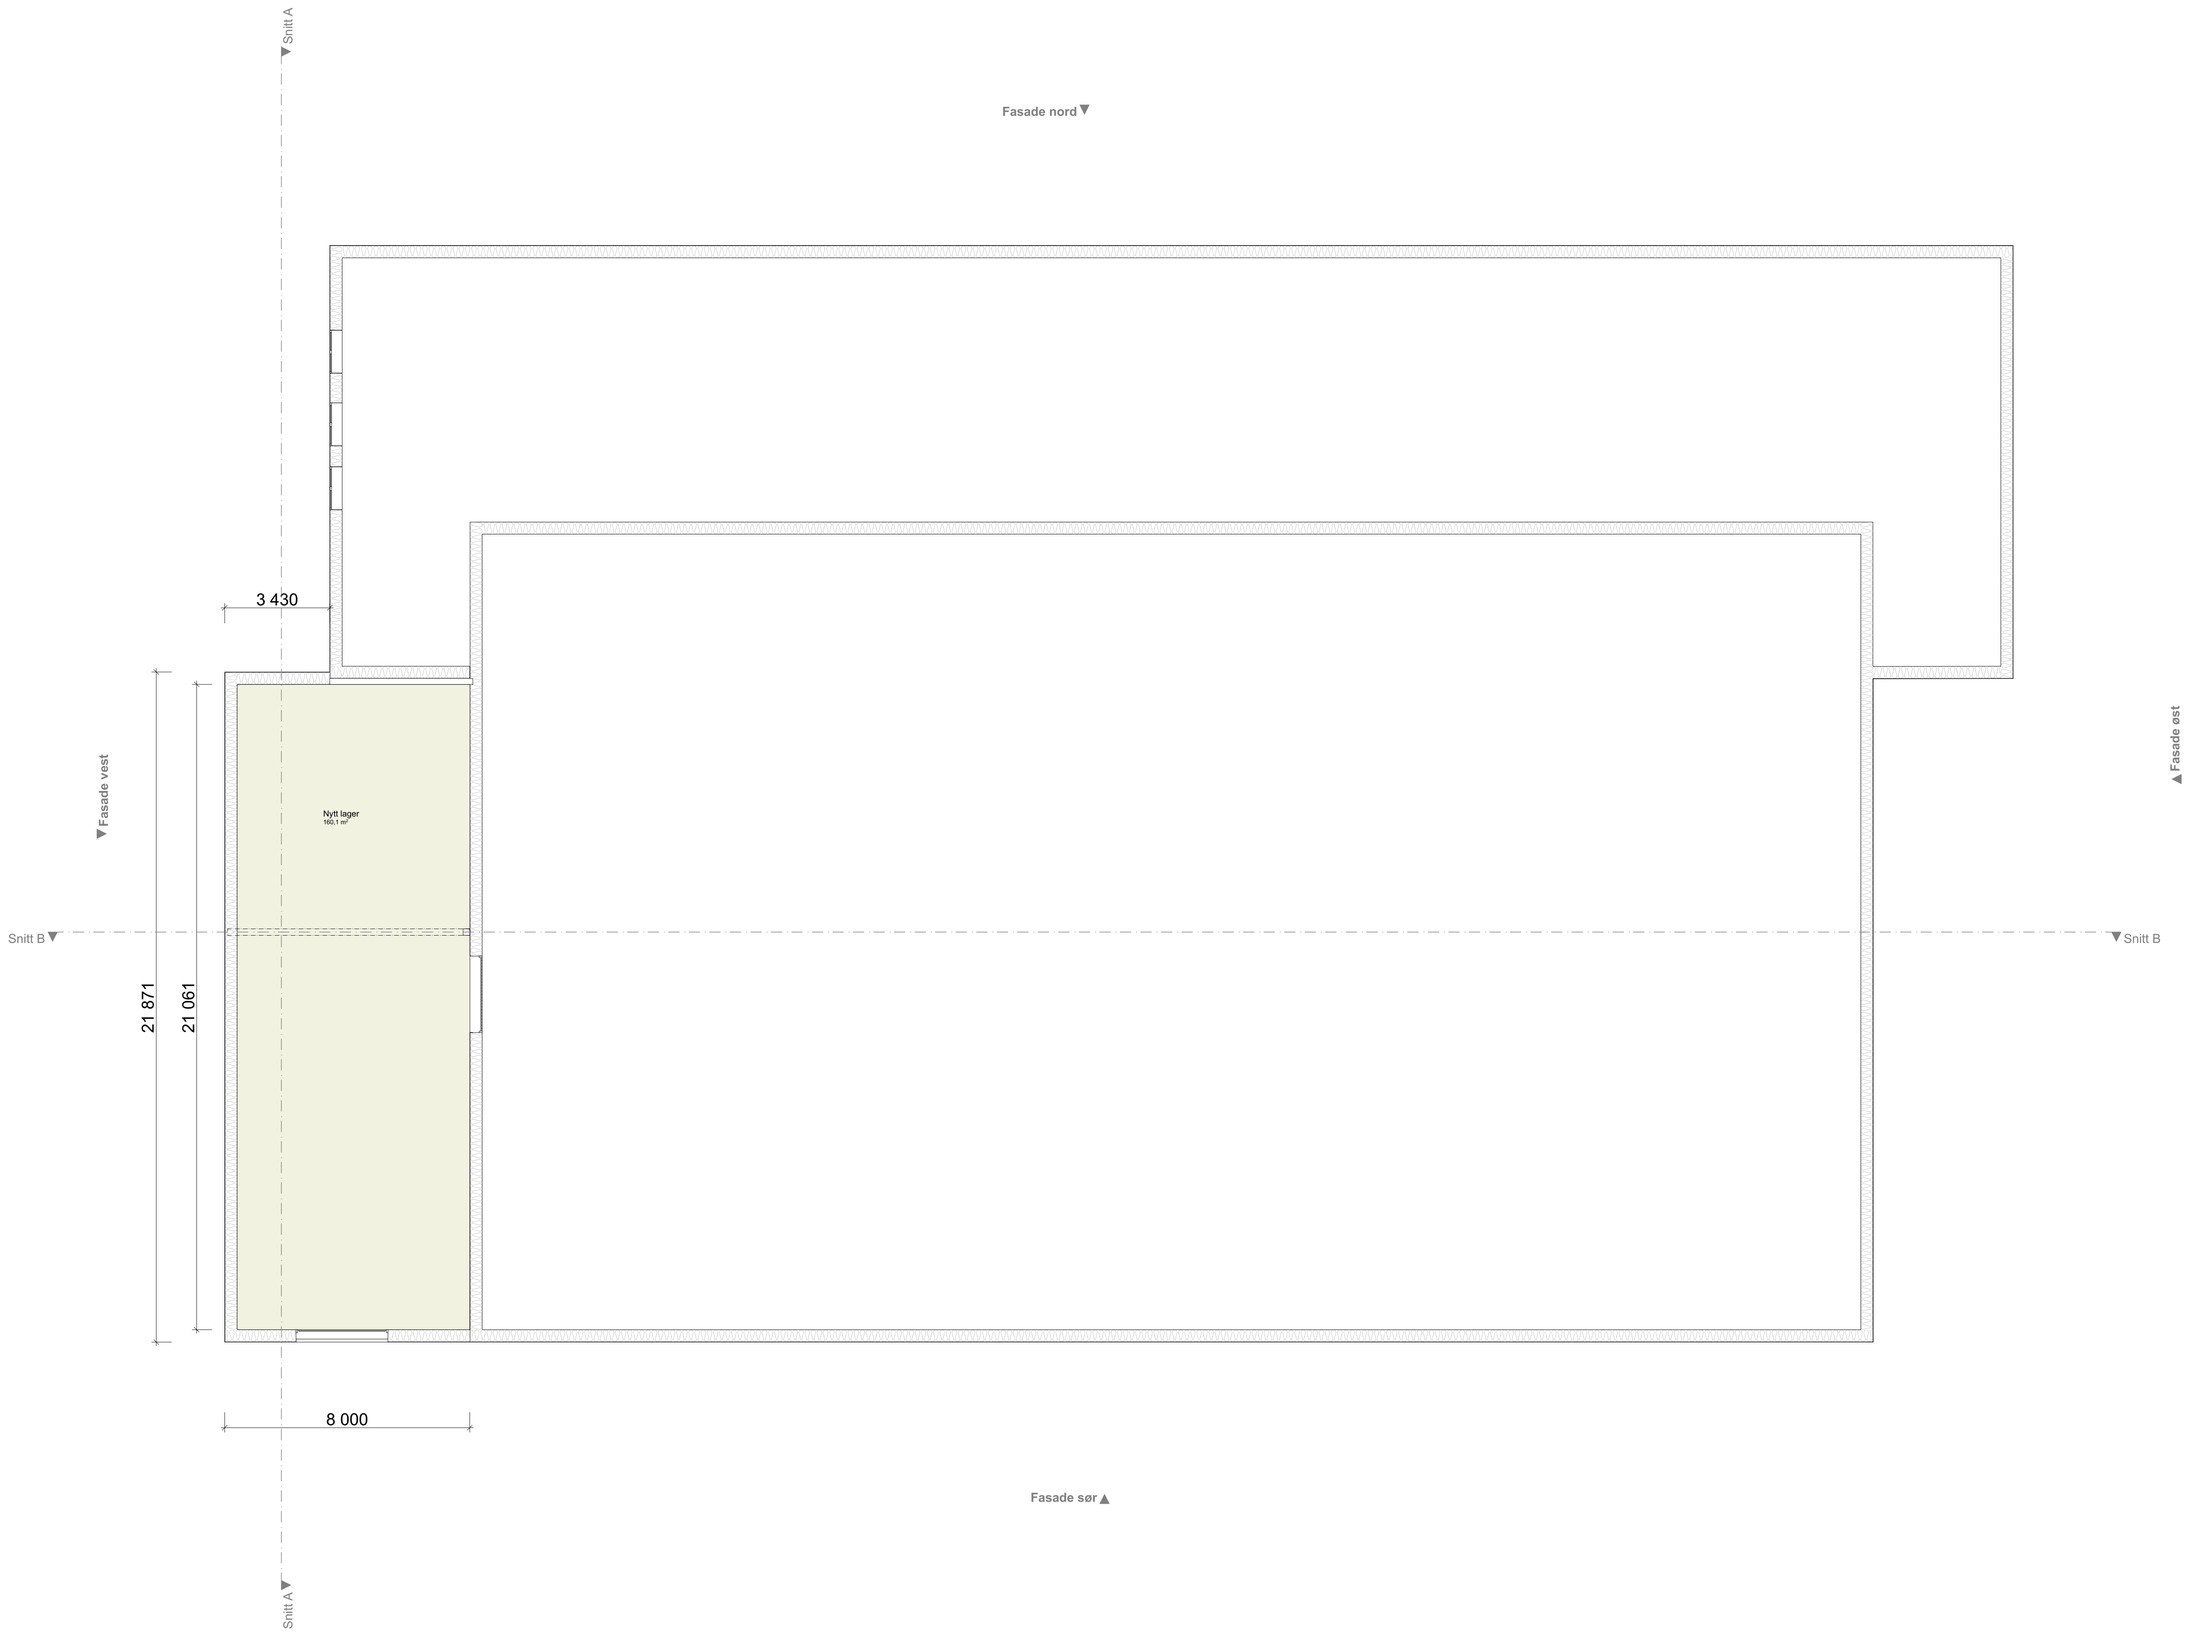


Tegningsnr.. A20-1 | Revisjon nr..

Type tegning: **Plan 1. etasje**

Rev.	Nr	Beskrivelse	Dato	Sign	Kontr

Lokalisering:

N

Prosjekteringsgruppen

●	Tegn :	Kluke AS	Øverbygdsvegen 188 0000 Biri Tlf.: 000 000 00 oyvind@klukeagri.no
○	RIB :	Rådg. ing. Bygg	RIBveien 28 0000 RIBbyen Tlf. 000 00 000 rib@ribfirma.no
○	RIE :	Rådg. ing. Elektro	RIEveien 28 0000 RIEbyen Tlf. 000 00 000 rie@riefirma.no
○	RIV :	Rådg. ing. VVS	RIVveien 28 0000 RIVbyen Tlf. 000 00 000 riv@rivfirma.no

Fase: **Fase**

Tiltakshaver: **Biri IL**

Prosjekt: **Tilbygg flerbrukshall**
Klomsteinrovegen 55
2836 Biri

Godkjent

Kontroll prosjekt

Sign.. | Kontroll

Filnavn: Flerbrukshall tilbygg.pln

Dato: 28.10.2025

Målestokk: **1:100**

Kontroll utførende

Sign.. | Kontroll

Grnr./Brnr./Festenr..: **132/51**

Prosjektnr.: **0000**

Tegningsnr. .: **A20-1**

Prosjektnr., for prosjekterende/lev.

Type tegning: **Plan 1. etasje**

BIM med Archicad 28 NOR. Filplassering: C:\Users\Oyvind\Schlager\Kluke Agri AS\Kluke Agri AS - Dokumenter\Kunder\BIRI IDRETTSLAG\Tilbygg flerbrukshall\Flerbrukshall tilbygg.pln