



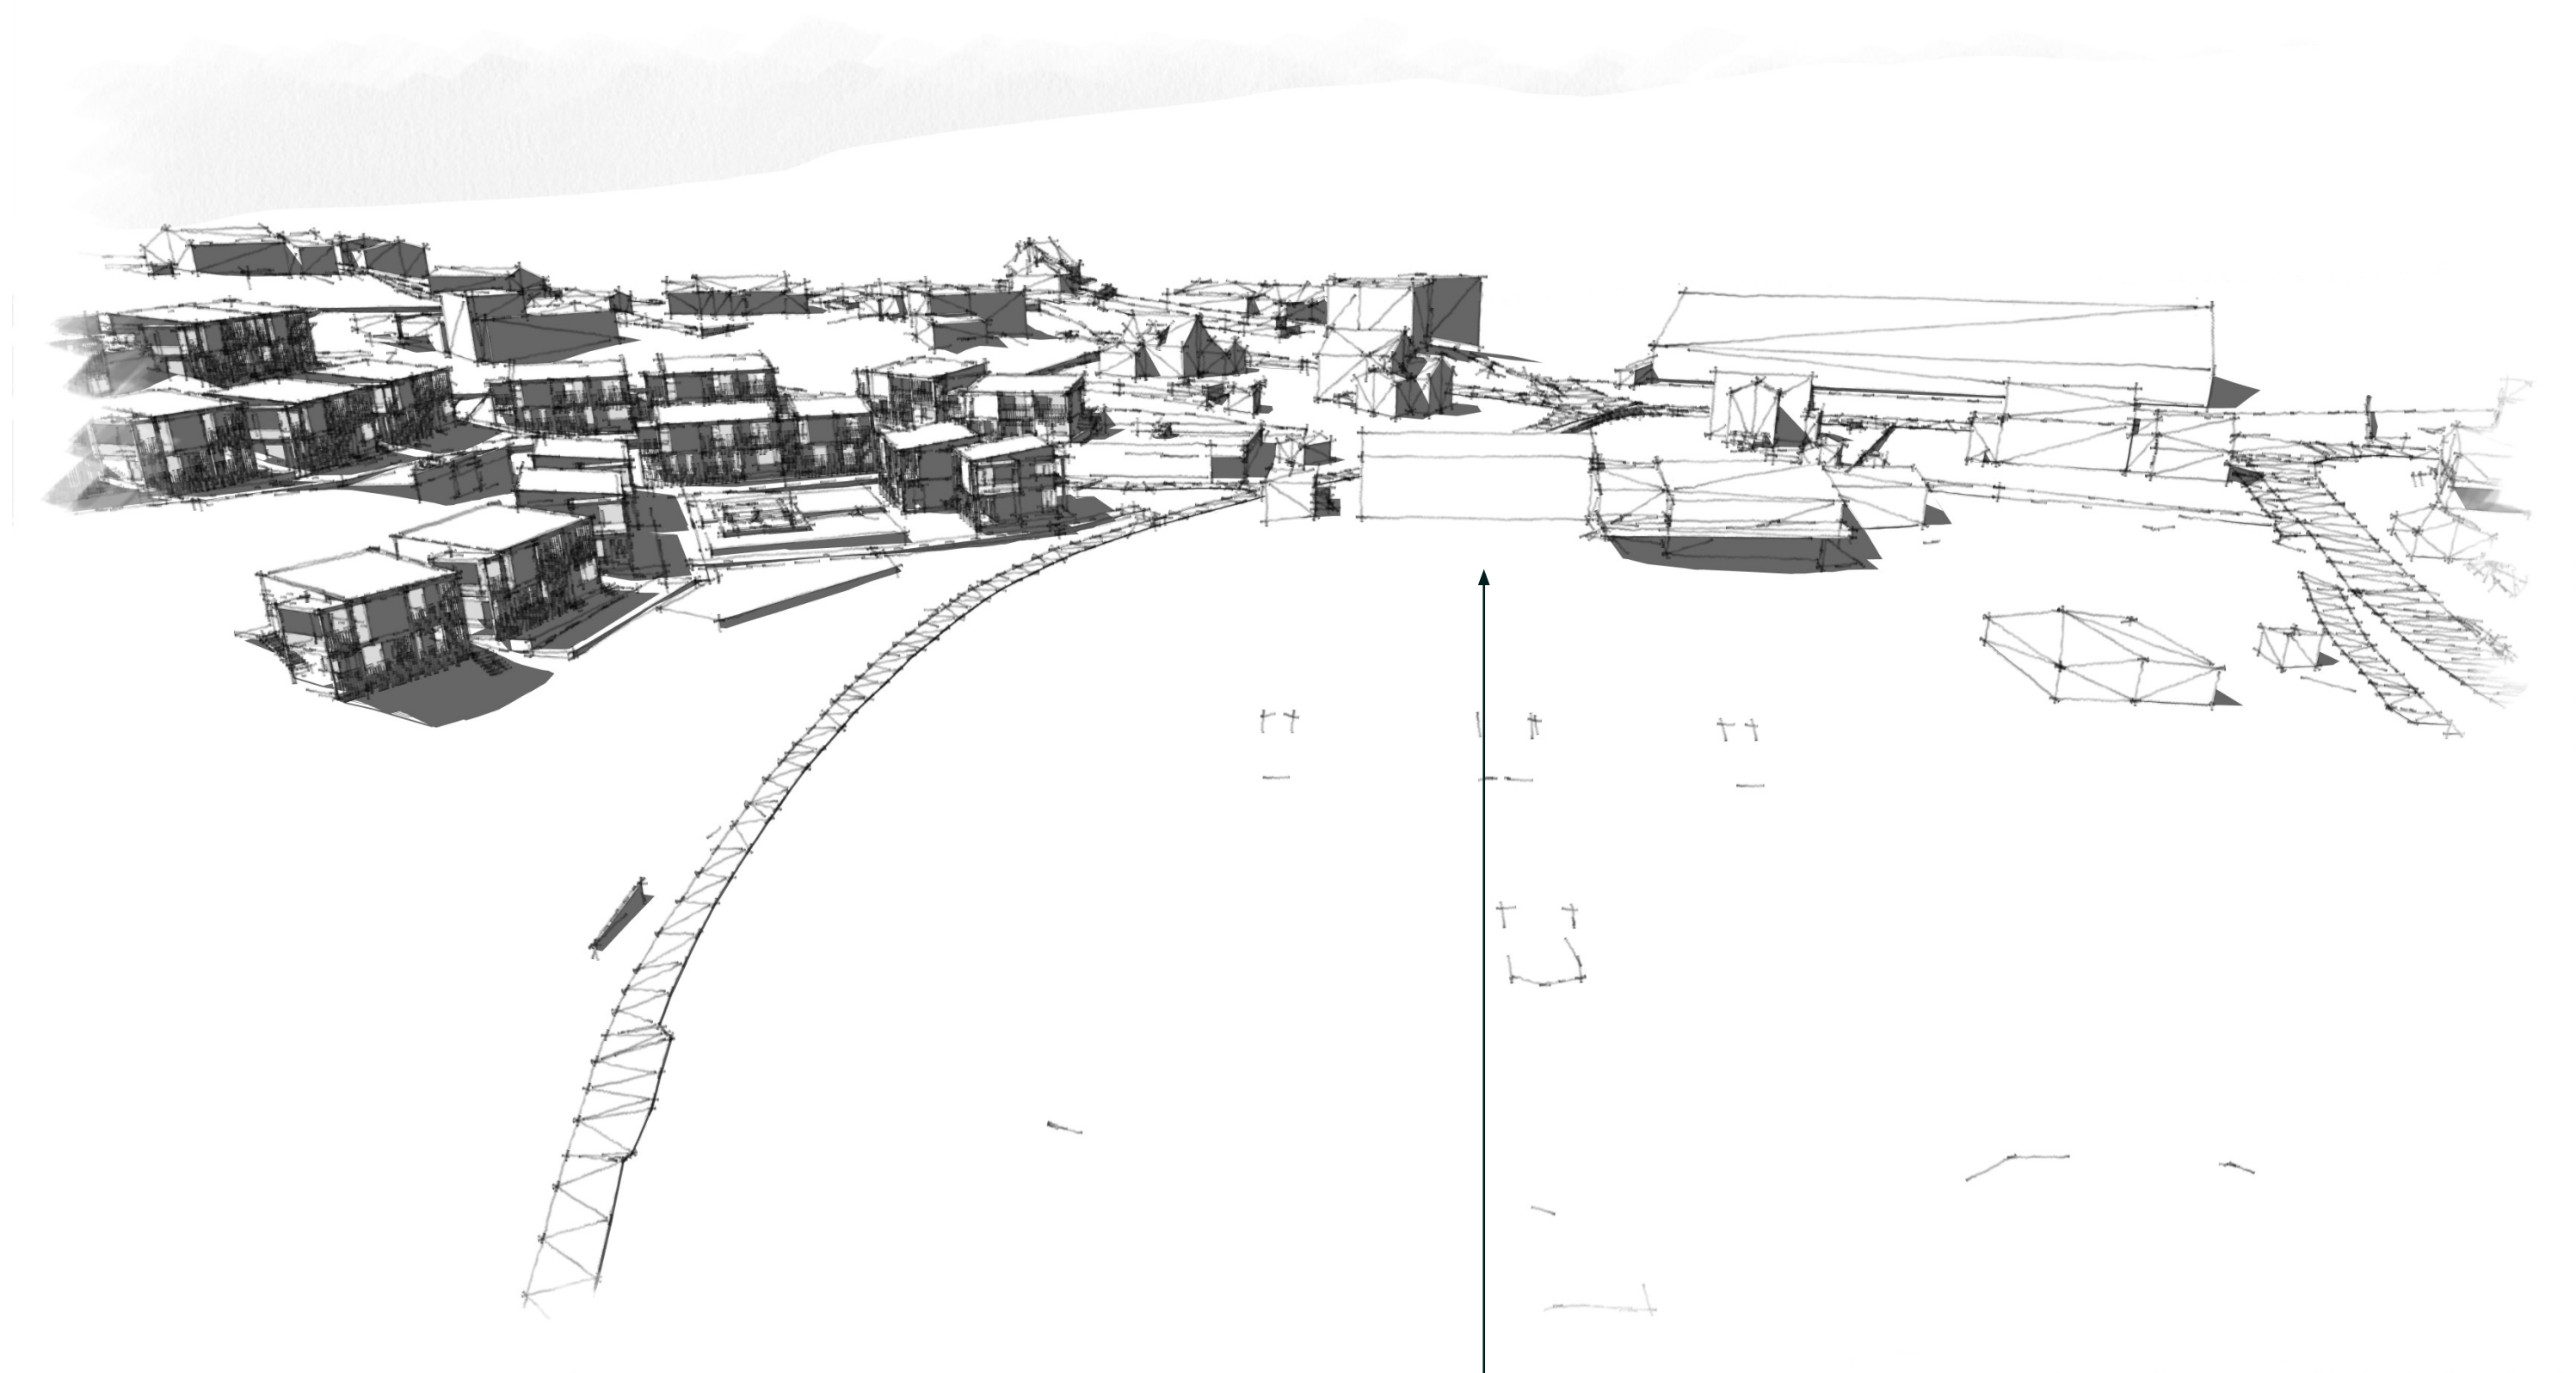

HOVDETUN EKSISTERENDE. CA 900 M2 BTA

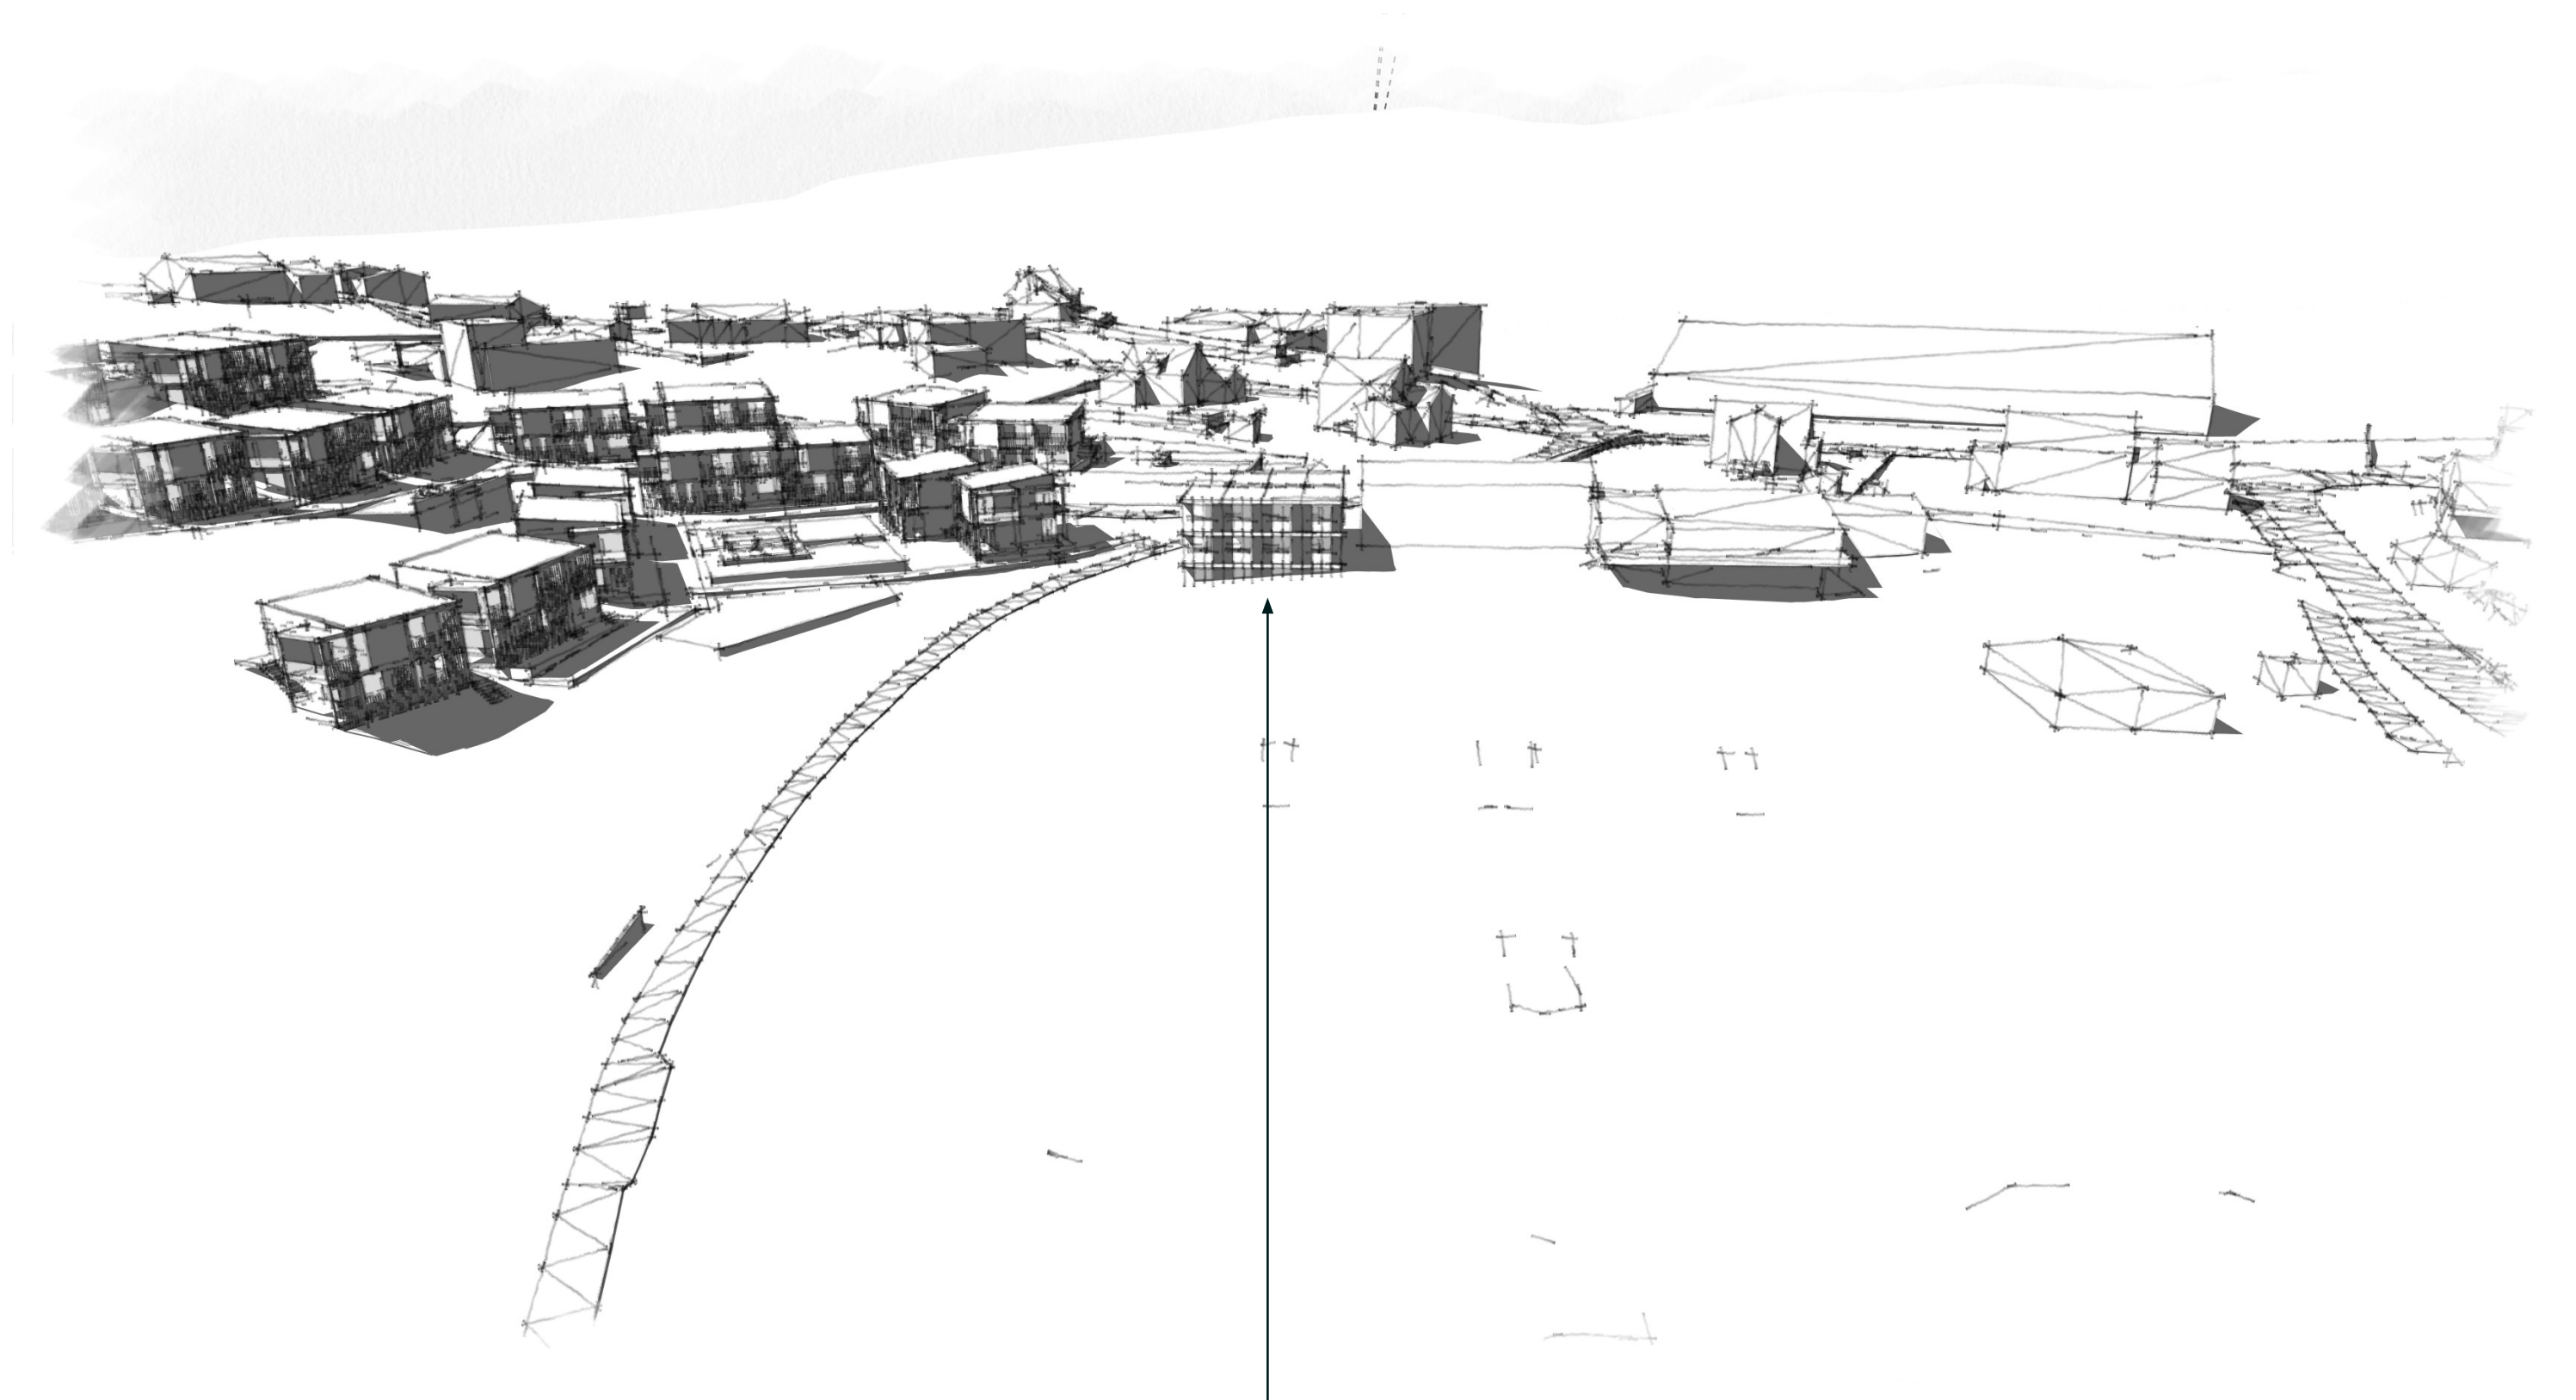


BYGGETRINN 1 A.
2 ETG/3 ETG MOT TENNISBANER
650 KVM (INKL KJELLER)



BYGGETRINN 1 A.
2 ETG/3 ETG MOT TENNISBANER
650 KVM (INKL KJELLER)



BYGGETRINN 1 B
3 ETG + KJELLER
1350 M2.

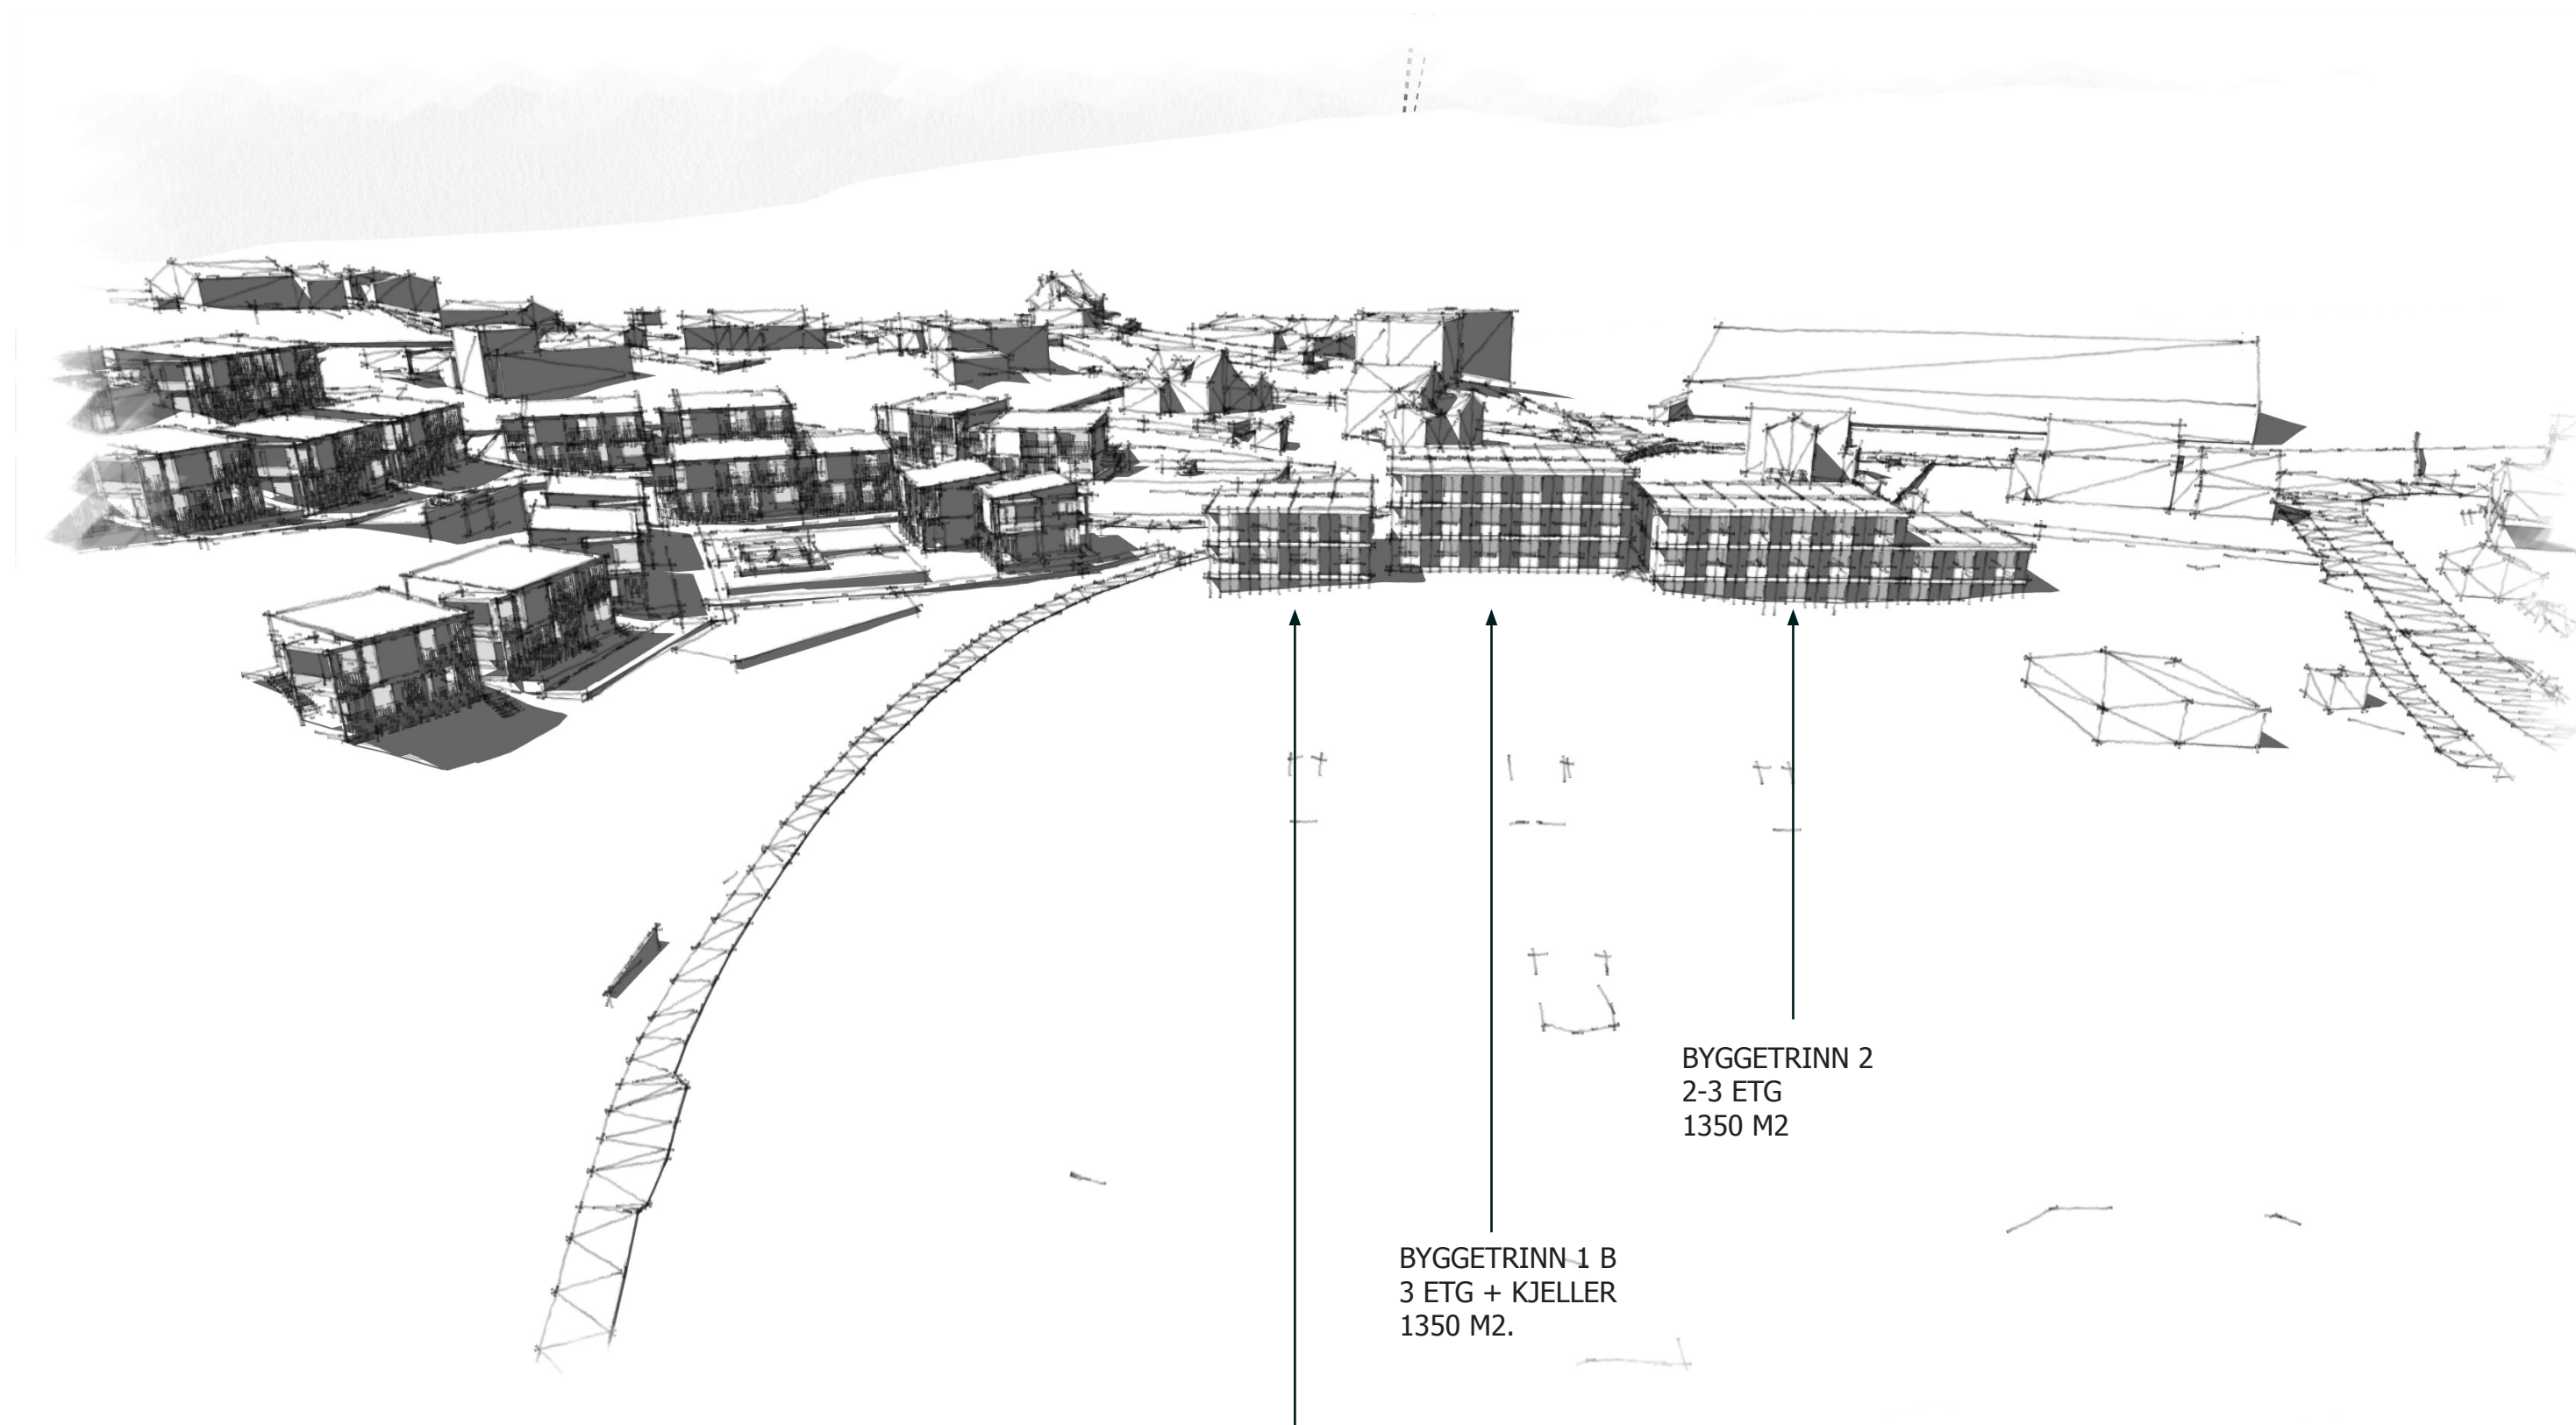

BYGGETRINN 1 A.
2 ETG/3 ETG MOT TENNISBANER
650 KVM (INKL KJELLER)

BYGGETRINN 1 B
3 ETG + KJELLER
1350 M2.

BYGGETRINN 2
2-3 ETG
1350 M2

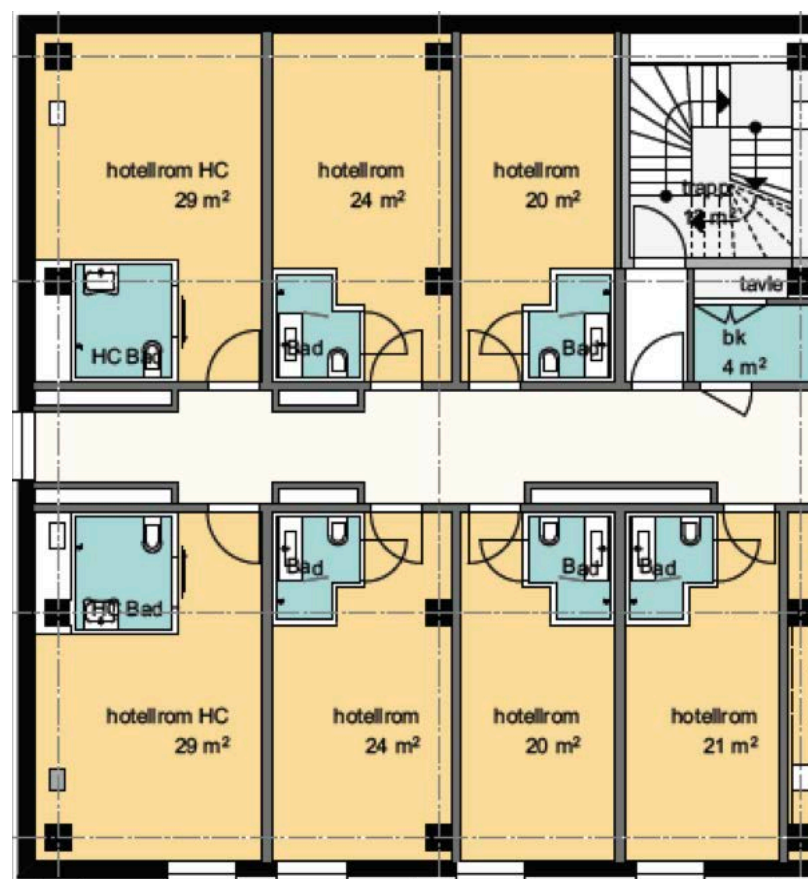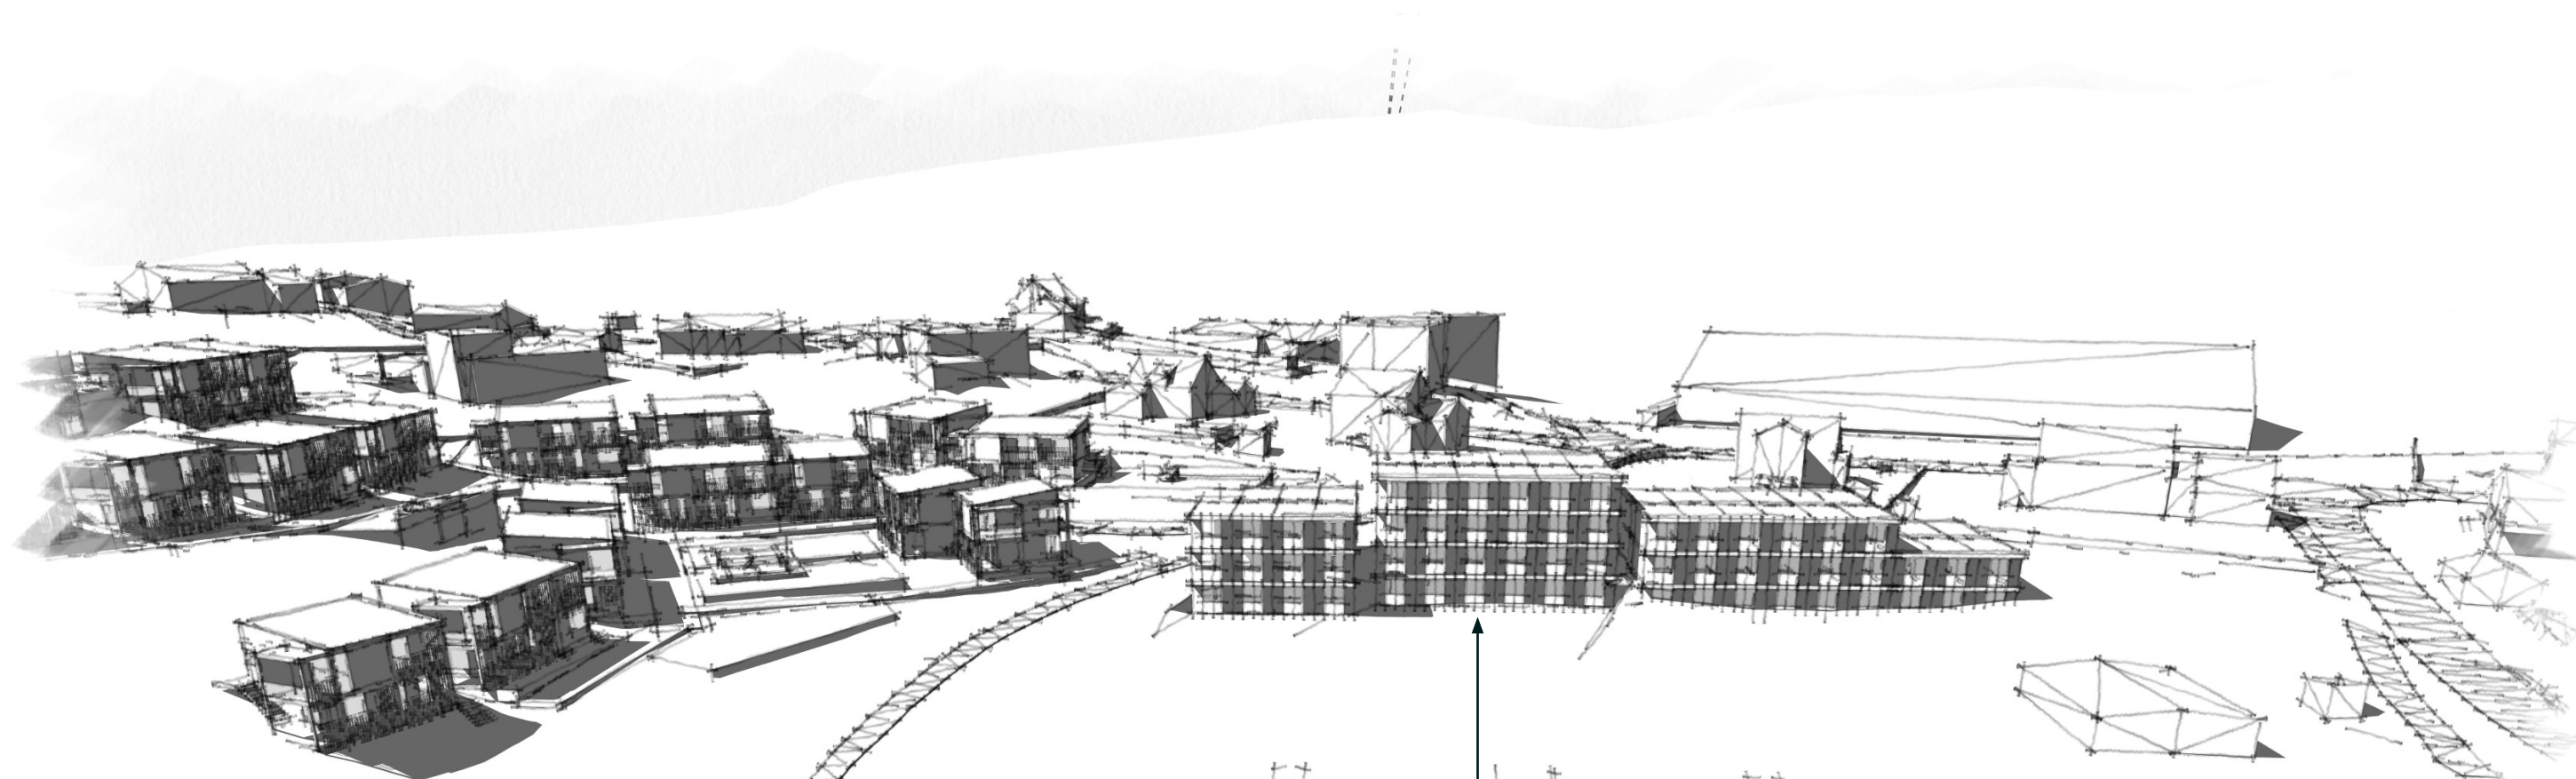

TERRENGINNGREP: SENKE TERRENGET MOT TENNISBANER GIR MULIGHET FOR FLERE ROM I KJELLER.


SAMLET UTBYGGING 3350 KVM BTA (MØRKE AREALER I KJELLER UTGJØR 650 KVM)

PGA MØRKE AREALER I KJELLER LEGGER VI TIL GRUNN 3100 KVM FOR OVERSLAG PÅ ANTALL ROM
LEGGES TIL GRUNN EN GJENNOMSNITTLIG ROMSTØRRELSE PÅ 23 KVM

BUSINESS HOTELL 60-70% AV BTA GÅR TIL ROM: DETTE GIR 78-90 HOTELLROM

KONFERANSE HOTELL 40-50% AV BTA GÅR TIL ROM: DETTE GIR 52-65 HOTELLROM

EKSEMPEL PÅ HOTELLROM SOM HER ER LAGT TIL GRUNN. EKS FRA MJØSTÅRNET.

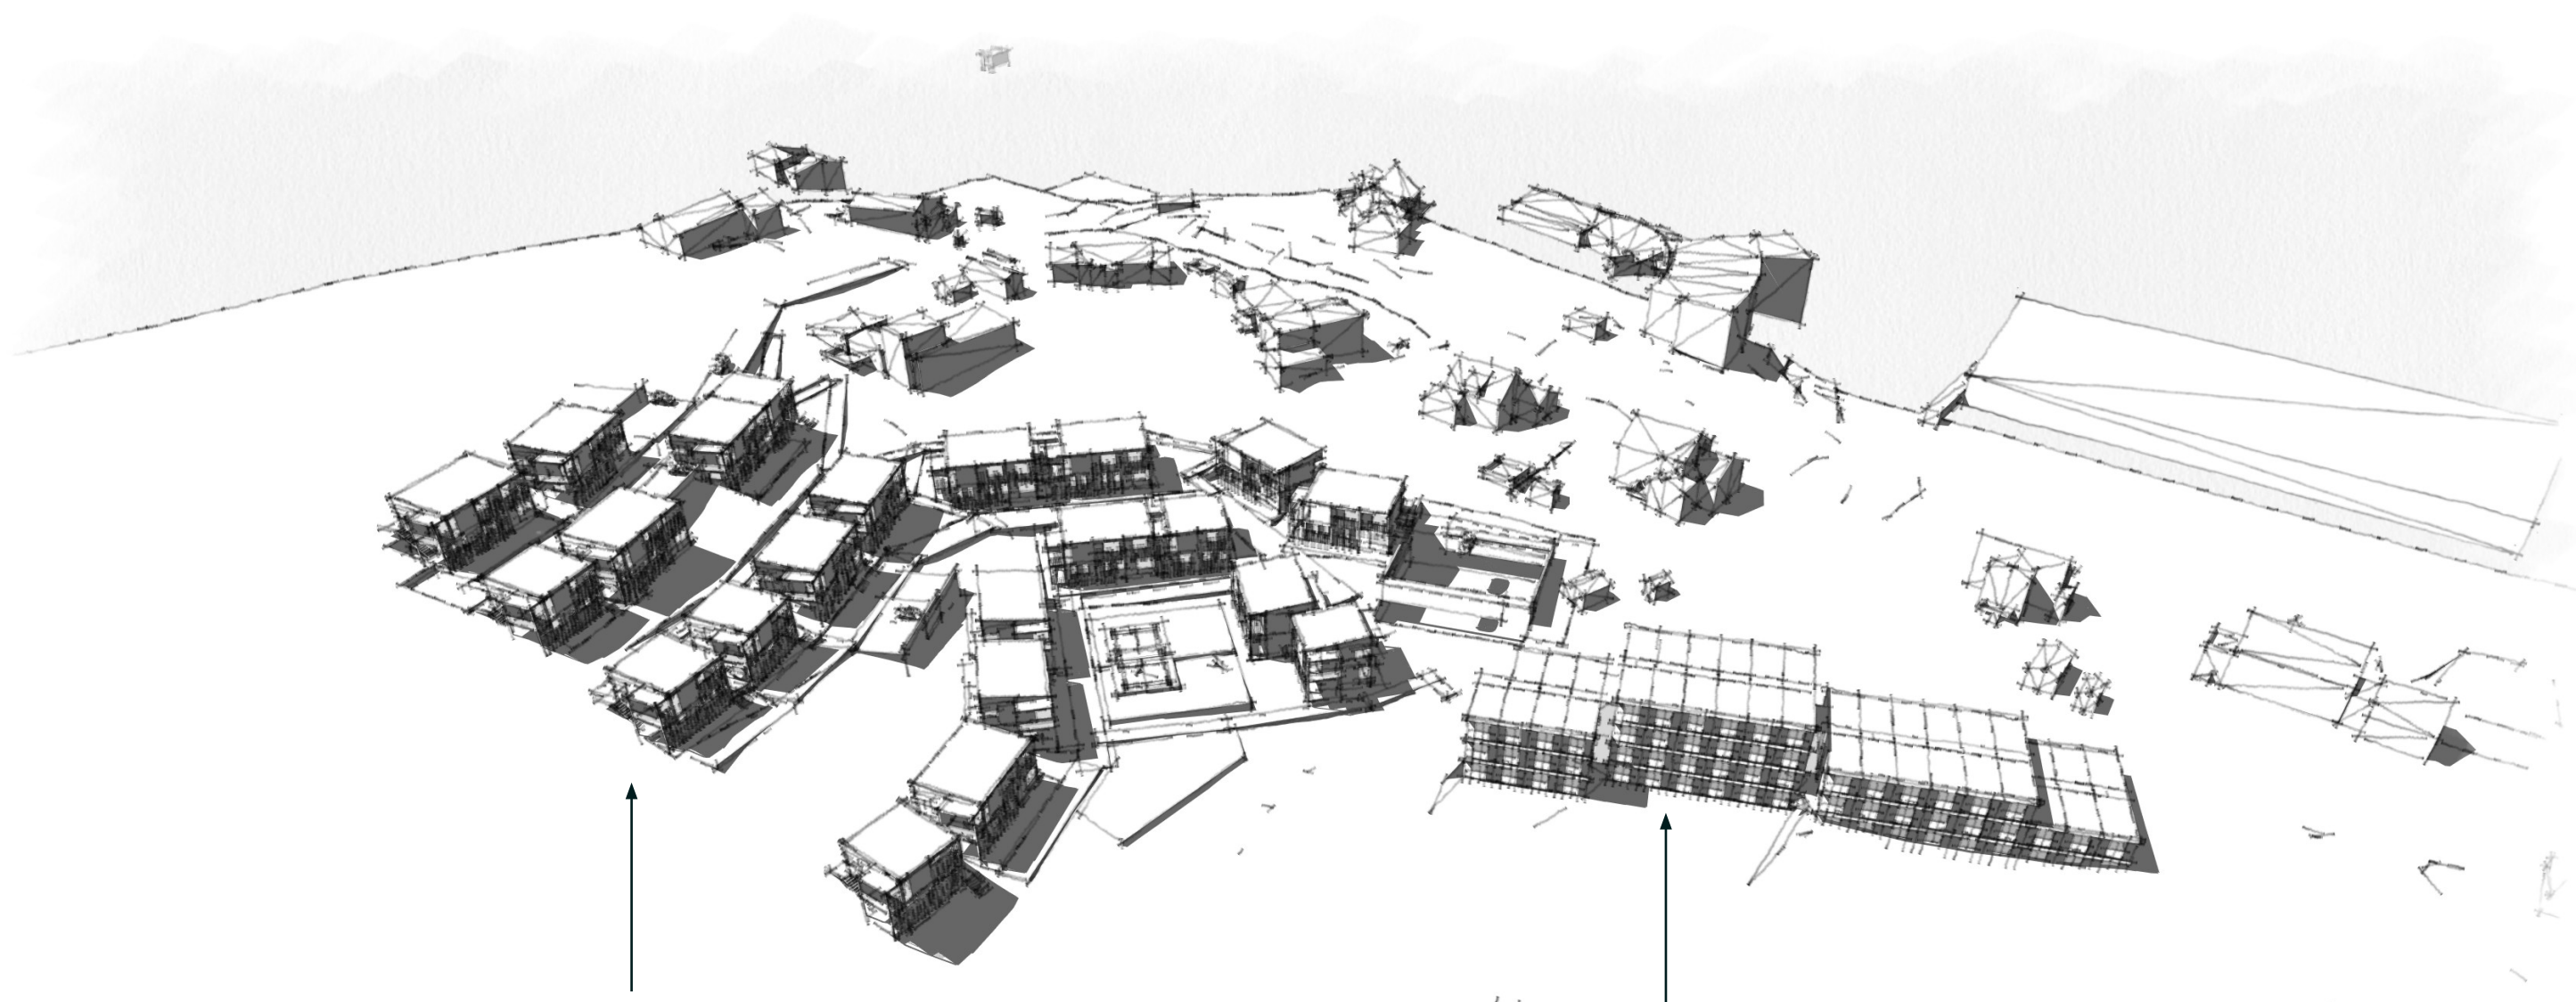


SKISSEPROSJEKT SMÅHUS.
4 OG 6 MANNSBOLIGER
TOTALT 118 ENHETER

SAMLET UTBYGGING 3350 KVM BTA (MØRKE AREALER I KJELLER UTGJØR 650 KVM)

BUSINESS HOTELL 60-70% AV BTA GÅR TIL ROM: DETTE GIR 78-90 HOTELLROM

KONFERANSE HOTELL 40-50% AV BTA GÅR TIL ROM: DETTE GIR 52-65 HOTELLROM

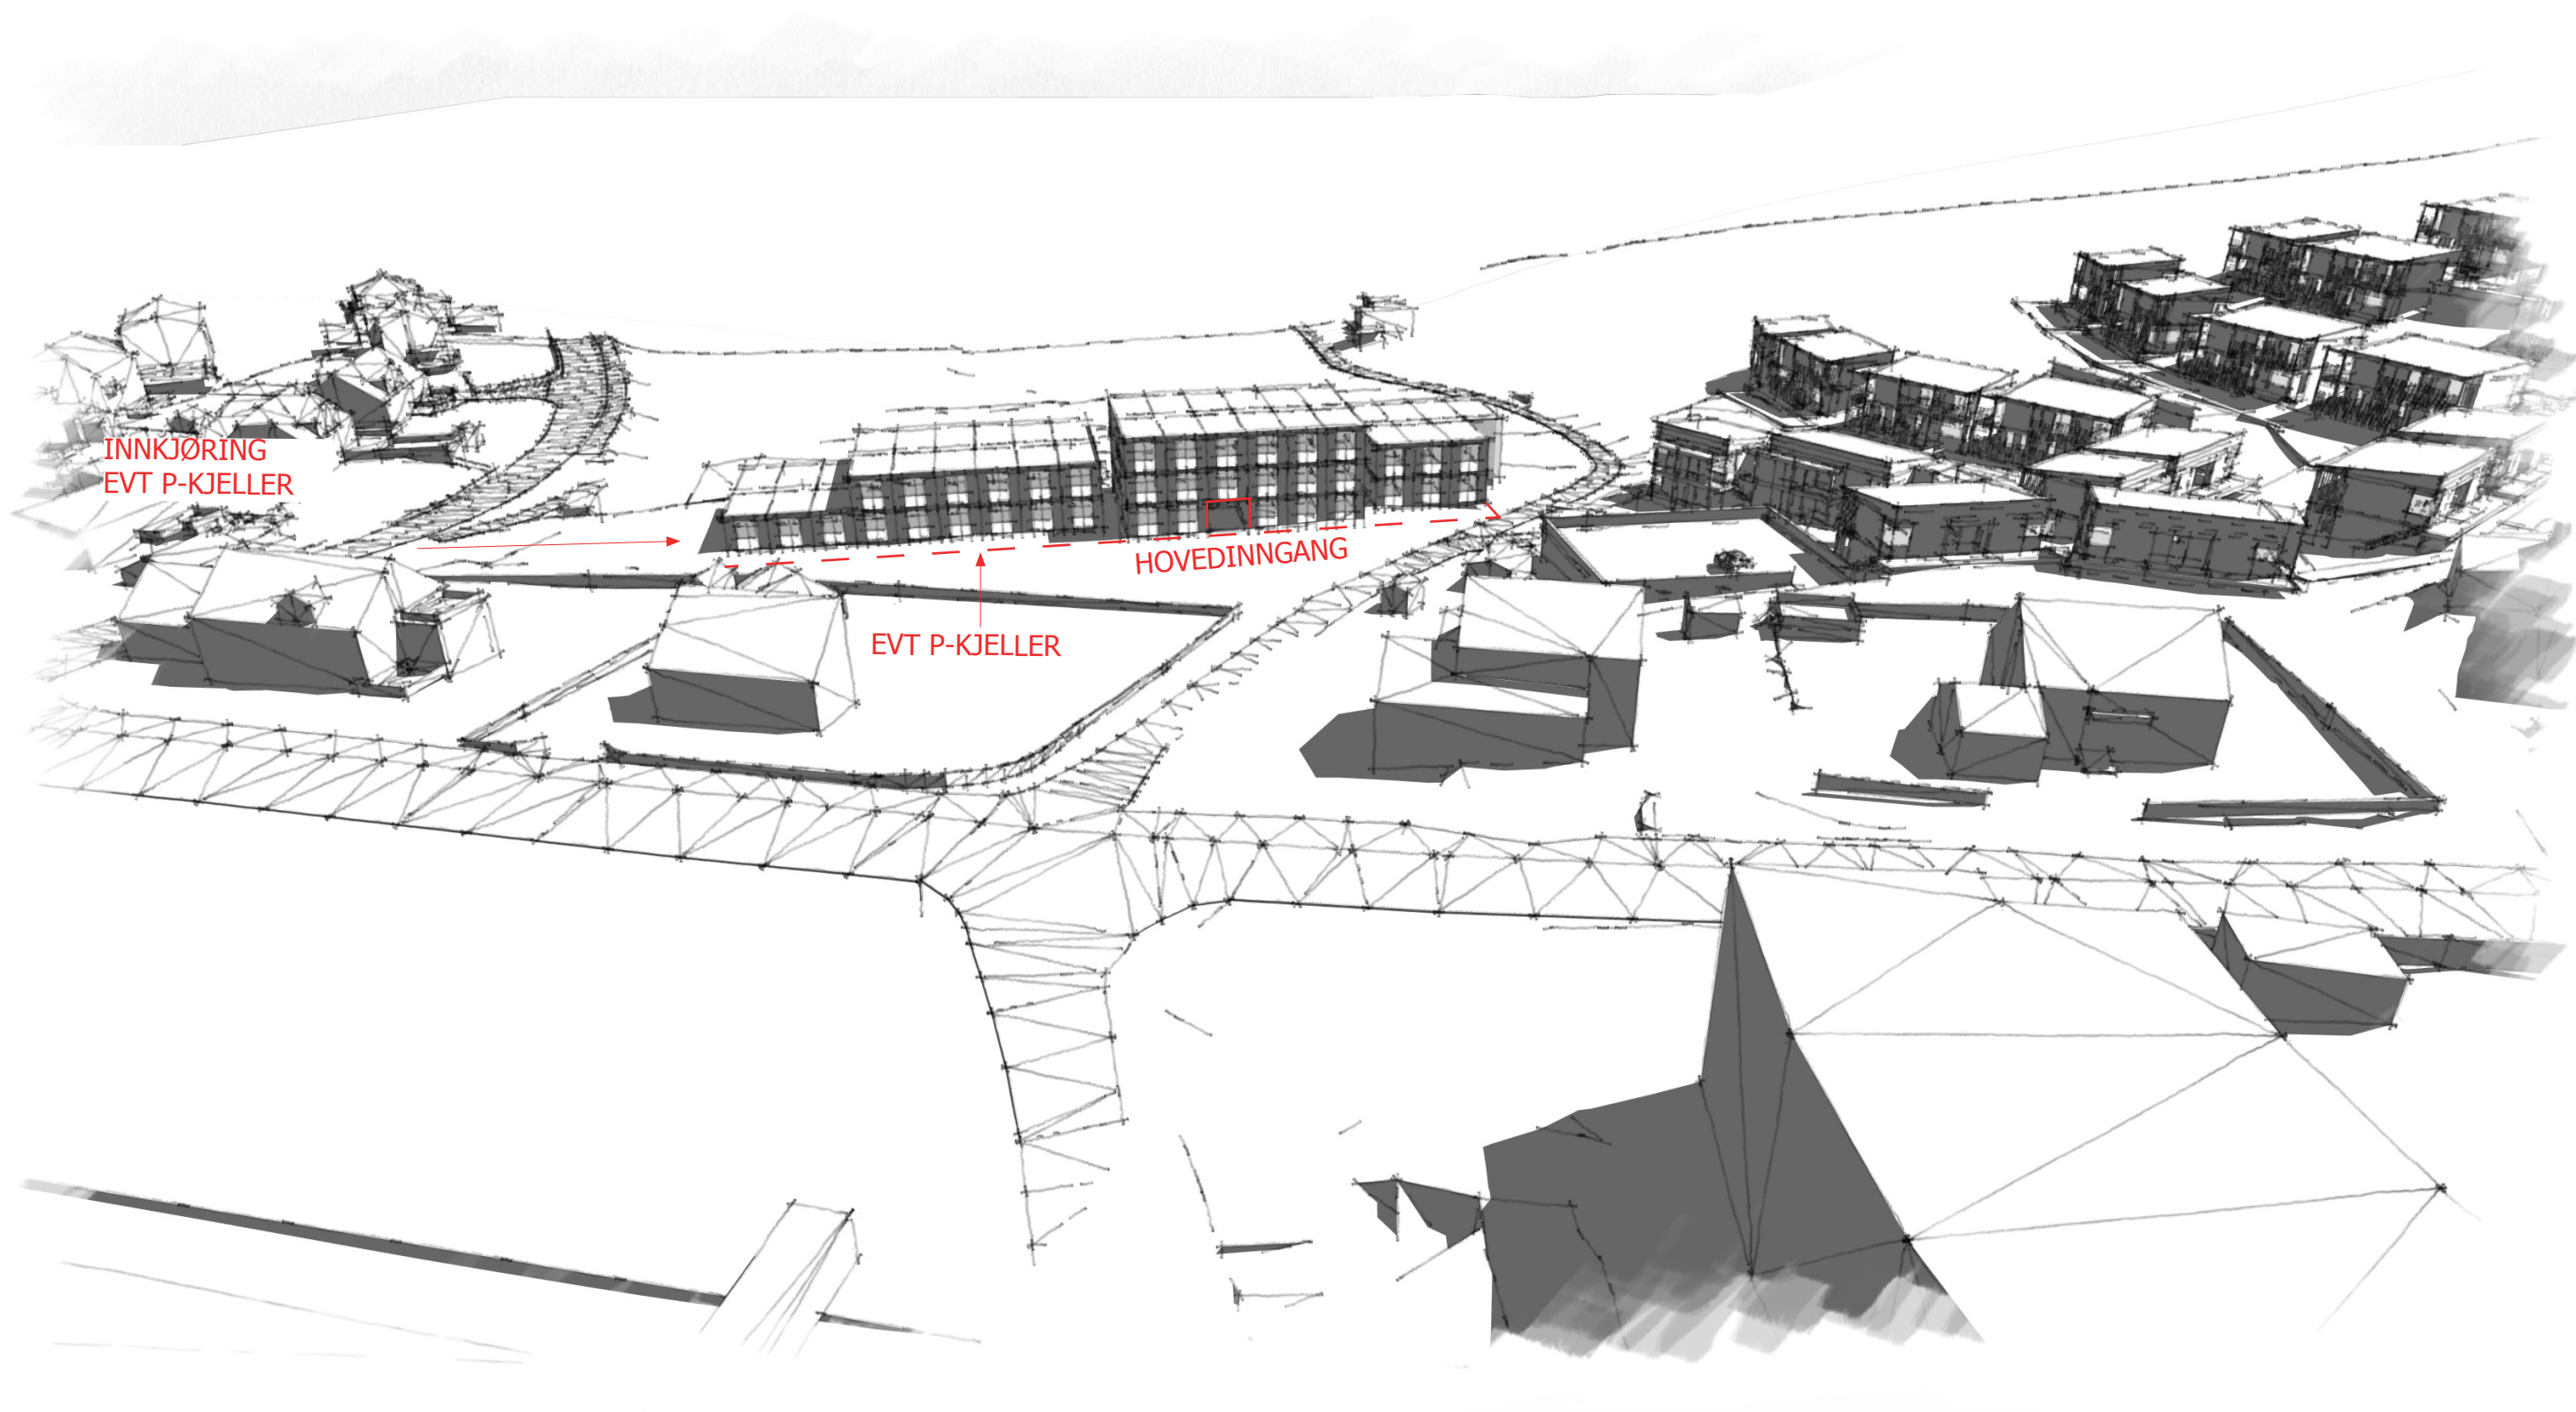



Visualisering fra Fastland



Visualisering fra Hovdebakken



Visualisering fra Parkvegen



Visualisering fugleperspektiv



Visualisering trebyggeri