


"X:\nor\opprodrag\Gjøvik\5206\5206206306\BIM\VA_TIA\KID\LAY_1_VA.dwg - PetTho - Plottet: 2023-05-13, 07:58:47 - XREF = T_eks-fjernvarme, T_eks-VA, T_VA_2D_Kart_SKRAVUR, LARK-1m koter 2023-04-23, LARK-grenser 2023-04-23, T_Geom, 2D_Kart_2D_Eiendomsgrenser"

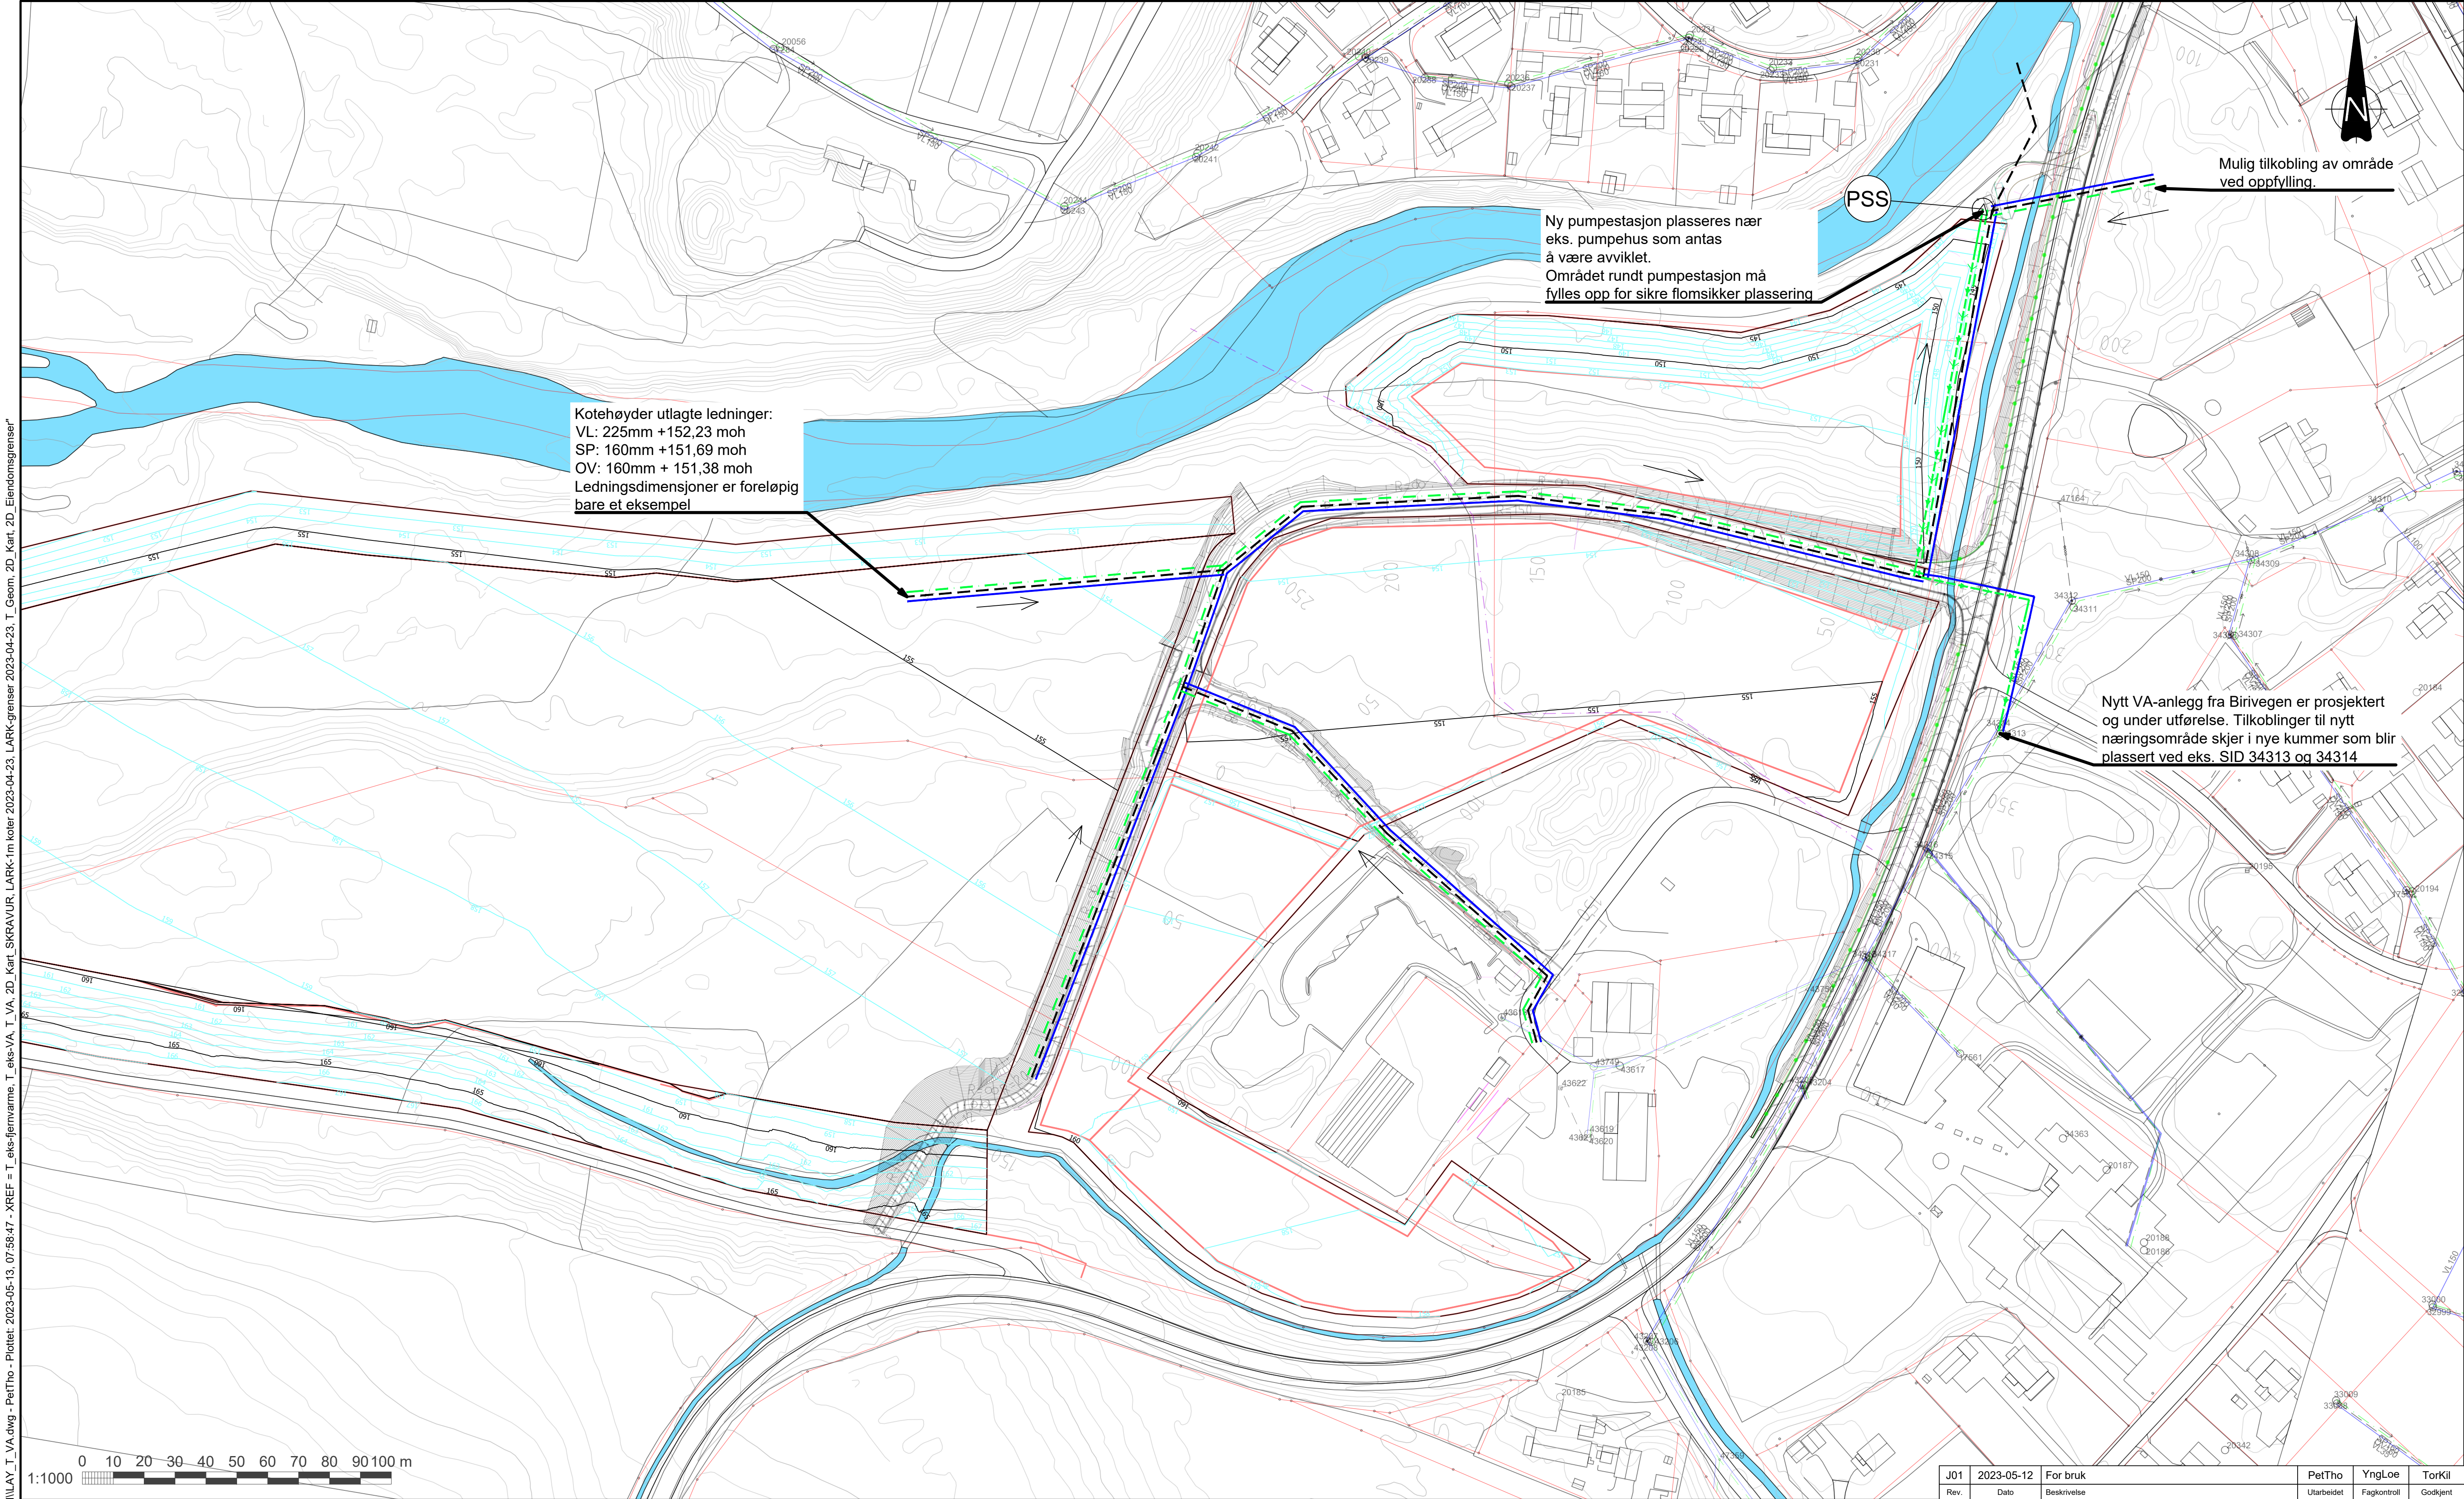

Kotehøyder utlagte ledninger:
VL: 225mm +152,23 moh
SP: 160mm +151,69 moh
OV: 160mm + 151,38 moh
Ledningsdimensjoner er foreløpig bare et eksempel

Ny pumpestasjon plasseres nær eks. pumpehus som antas å være avvirket.
Området rundt pumpestasjon må fylles opp for sikre flomsikker plassering

Nytt VA-anlegg fra Birivegen er prosjektert og under utførelse. Tilkoblinger til nytt næringsområde skjer i nye kummer som blir plassert ved eks. SID 34313 og 34314

Mulig tilkobling av område ved oppfylling.

FORKLARINGER

Prosjektert vannledning	
Prosjektert spillvannsledning	
Prosjektert spillvannpumpeledning	
Prosjektert overvannsledning	
Prosjektert spillvannpumpestasjon	
Eksisterende vannledning	
Eksisterende spillvannsledning	
Eksisterende overvannsledning	
Eksisterende kum	
Eksisterende fjernvarme (usikker trase)	

MERKNADER

- For overvannshåndtering vises det til egne rapporter/tegninger
- Vurdering av nødvendig dimensjoner og størrelse på pumpestasjon vurderes i detaljprosjektering.
- Kommunen VA-avdeling har oppgitt at det er tilstrekkelig kapasitet på spillvannsnettet for å motta avløp fra nytt næringsområde og at vannledningsnettet har tilstrekkelig kapasitet for brannvann, 50l/s
- Plassering av kumgrupper, brannvannsuttak og stikkledninger vurderes i detaljprosjektering.

J01	2023-05-12	For bruk	PetTho	YngLoe	TorKil
Rev.	Dato	Beskrivelse	Utarbeidet	Fagkontroll	Godkjent
Gjøvik Kommune					Målestokk (gjelder A1) 1:1000
Detaljregulering Vismunda Næringspark Teknisk plan VA Rammeplan					
Norconsult		Oppdragsnummer 52206306	Tegningsnummer GH001	Revisjon J01	