


X:\tr\oppdrag\Gjovik\52206\52206306\BIM\Elekro\arkiv\2023-06-14_1001.dwg - TorKil - Plottet: 2023-06-15, 12:41:32 - XREF = LARK-grensar 2023-04-23, Avvermingslinjer prosjektert situasjon, Elendomsgrenser, 2D 'Kart'

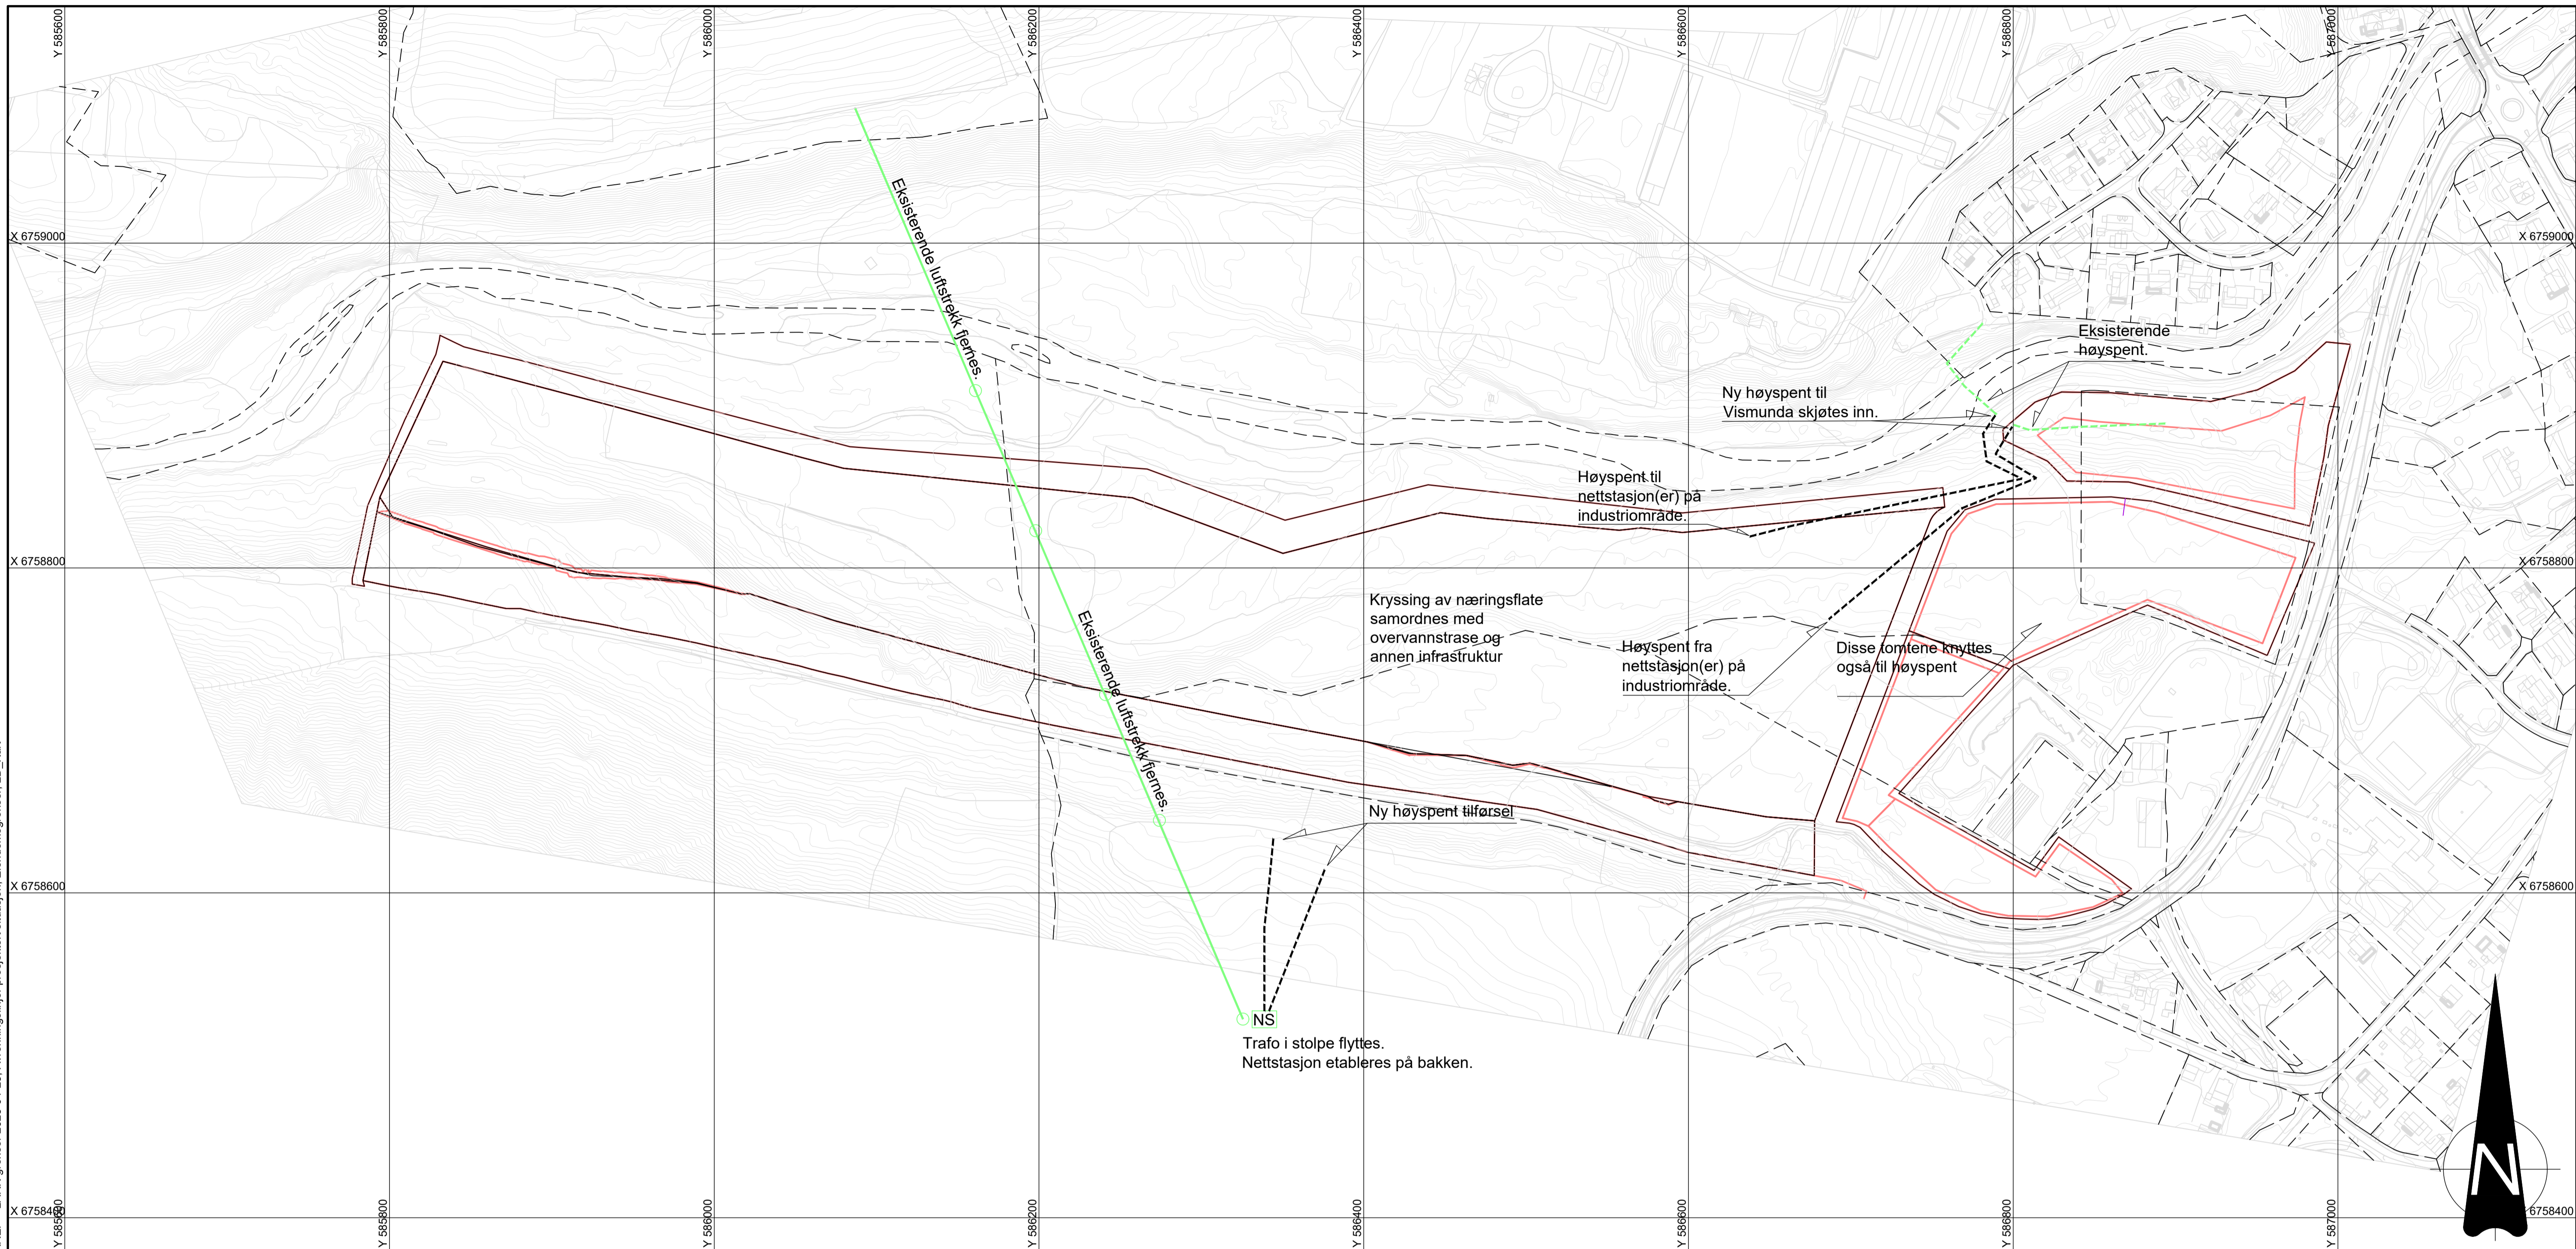

B02	2023-06-14	Revidert løsning	LaMLi	AIBSv	TorKil
B01	2023-04-13	For info/kommentar hos eksterne parter	LaMLi	AIBSv	TorKil
Rev.	Dato	Beskrivelse	Utarbeidet	Fagkontroll	Godkjent

Dette dokumentet er utarbeidet av Norconsult AS som del av det oppdraget som fremgår nedenfor. Opphavsretten tilhører Norconsult AS. Dokumentet må bare benyttes til det formål som oppdragsavtalen beskriver, og må ikke kopieres eller gjøres tilgjengelig på annen måte eller i større utstrekning enn formålet tilsier.

Gjøvik Kommune Målestokk (gjelder A1)
1:2000

Detaljregulering Vismunda Næringspark
Teknisk plan
Elekro - kabelskisse

Norconsult	Oppdragsnummer 52206306	Tegningsnummer 1001	Revisjon B02
------------	----------------------------	------------------------	-----------------