




X:\nor\oppdrag\Gjenvik\5162089\BIN\Veg\A\KILNT_GEOM_21000_22000.dwg - KIBHa - Plottet: 2018-03-01, 14:28:31 - LAYOUT = D001 - XREF = T_GEOM_21000_22000, T_Grunnlagsskart


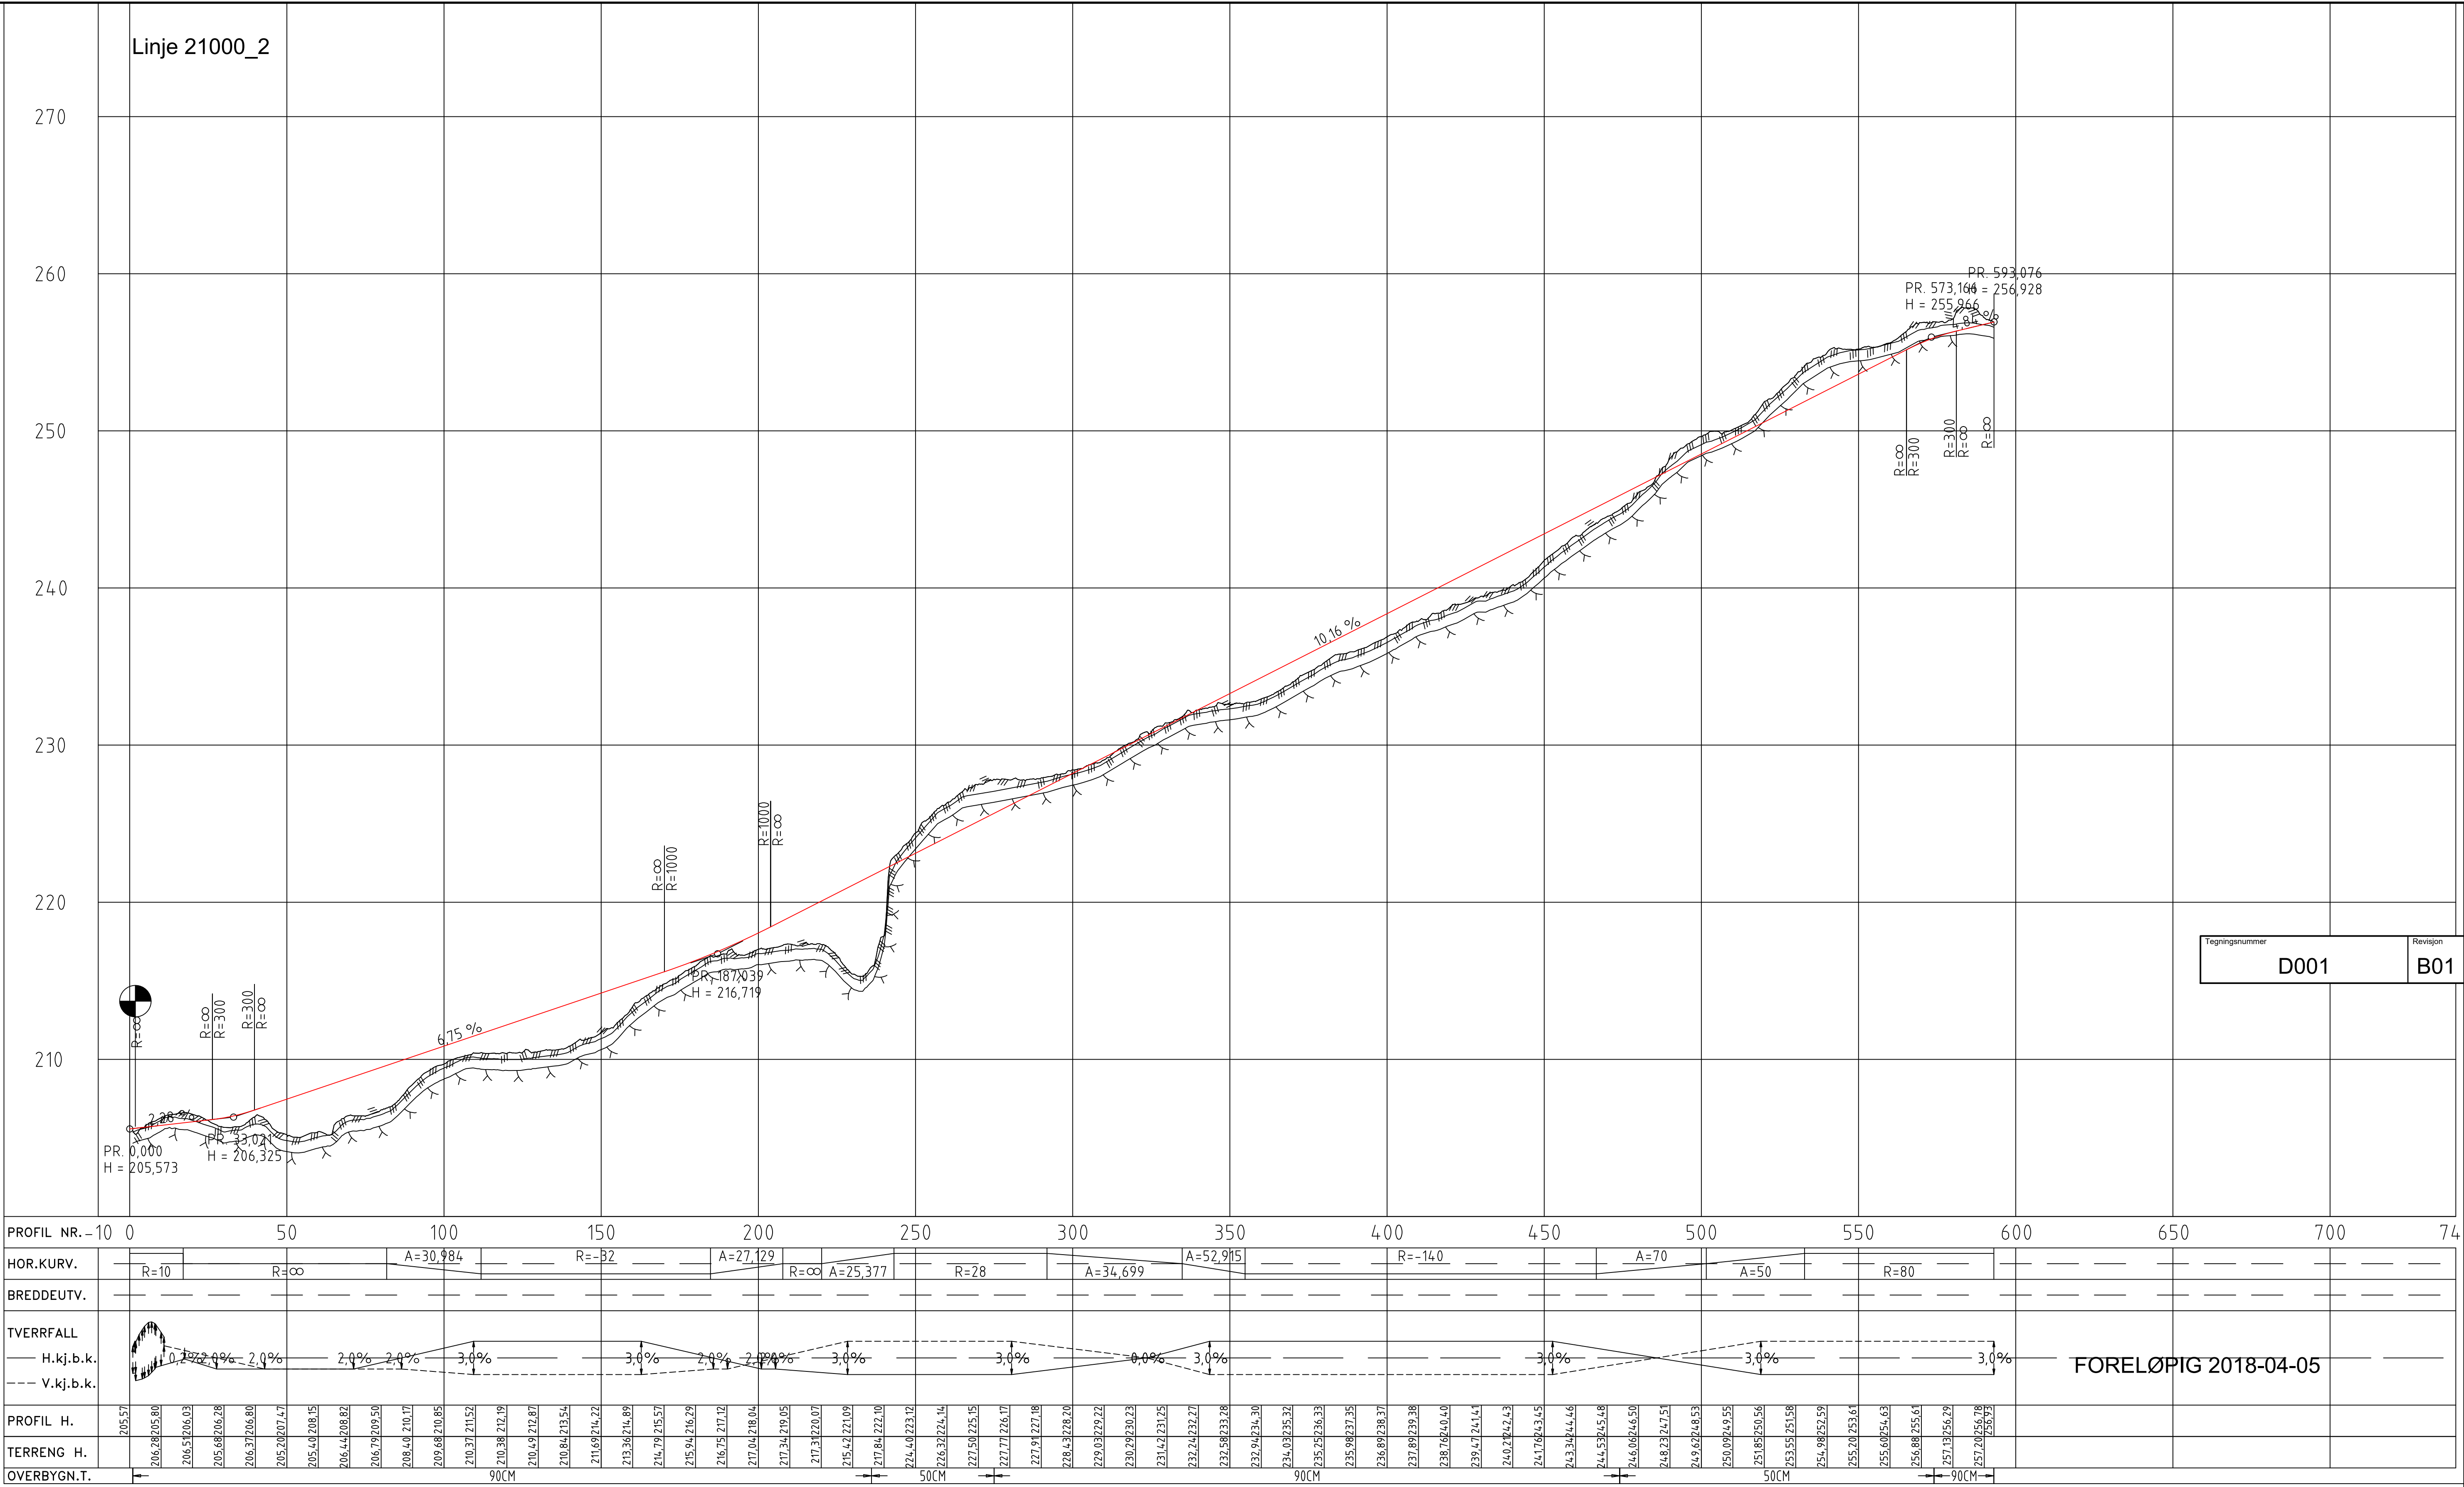


Tegningsnummer	Revisjon
D001	B01

PROFIL NR. -	10	0	50	100	150	200	250	300	350	400	450	500	550	600	650	700	74
HOR. KURV.	R=10	R=∞	A=30,984	R=∞	A=27,129	R=∞	A=25,377	R=28	A=34,699	A=52,915	R=-140	A=70	A=50	R=80			
BREDE/DEUTV.																	
TVERRFALL																	
PROFIL H.	205.57	206.28	206.55	206.68	206.37	205.20	207.64	210.37	210.38	210.49	210.84	211.69	213.38	214.79	215.94	216.15	217.04
TERRENG H.	205.57	206.28	206.55	206.68	206.37	205.20	207.64	210.37	210.38	210.49	210.84	211.69	213.38	214.79	215.94	216.15	217.04
OVERBYGN. T.																	

Rev.	Dato	Beskrivelse	Utarbeidet	Fagkontroll	Godkjent
B01	2018-04-05	For info/kommentar hos eksterne parter	KIBHa		
Dette dokumentet er utarbeidet av Norconsult AS som del av det oppdraget som fremgår nedenfor. Opphavsretten tilhører Norconsult AS. Dokumentet må bare benyttes til det formål som oppdragsavtalen beskriver, og må ikke kopieres eller gjøres tilgjengelig på annen måte eller i større utstrekning enn formålet tilsier.					
					Målestokk (gjelder A1)
					1:1000/1:200
Hovdetoppen					
Lengdeprofil Linje 21000_2 Regulering					
Norconsult		Oppdragsnummer	Tegningsnummer	Revisjon	
		5162089	D001	B01	

X:\nor\opdrag\Gjovik\5162015\62089\BIN\veg\A\fil\T_GEOM_21000_22000.dwg - KIBHa - Plottet: 2018-03-01, 14:27:28 - LAYOUT = D002 - XREF = T_GEOM_21000_22000, T_Grunnlagsskart

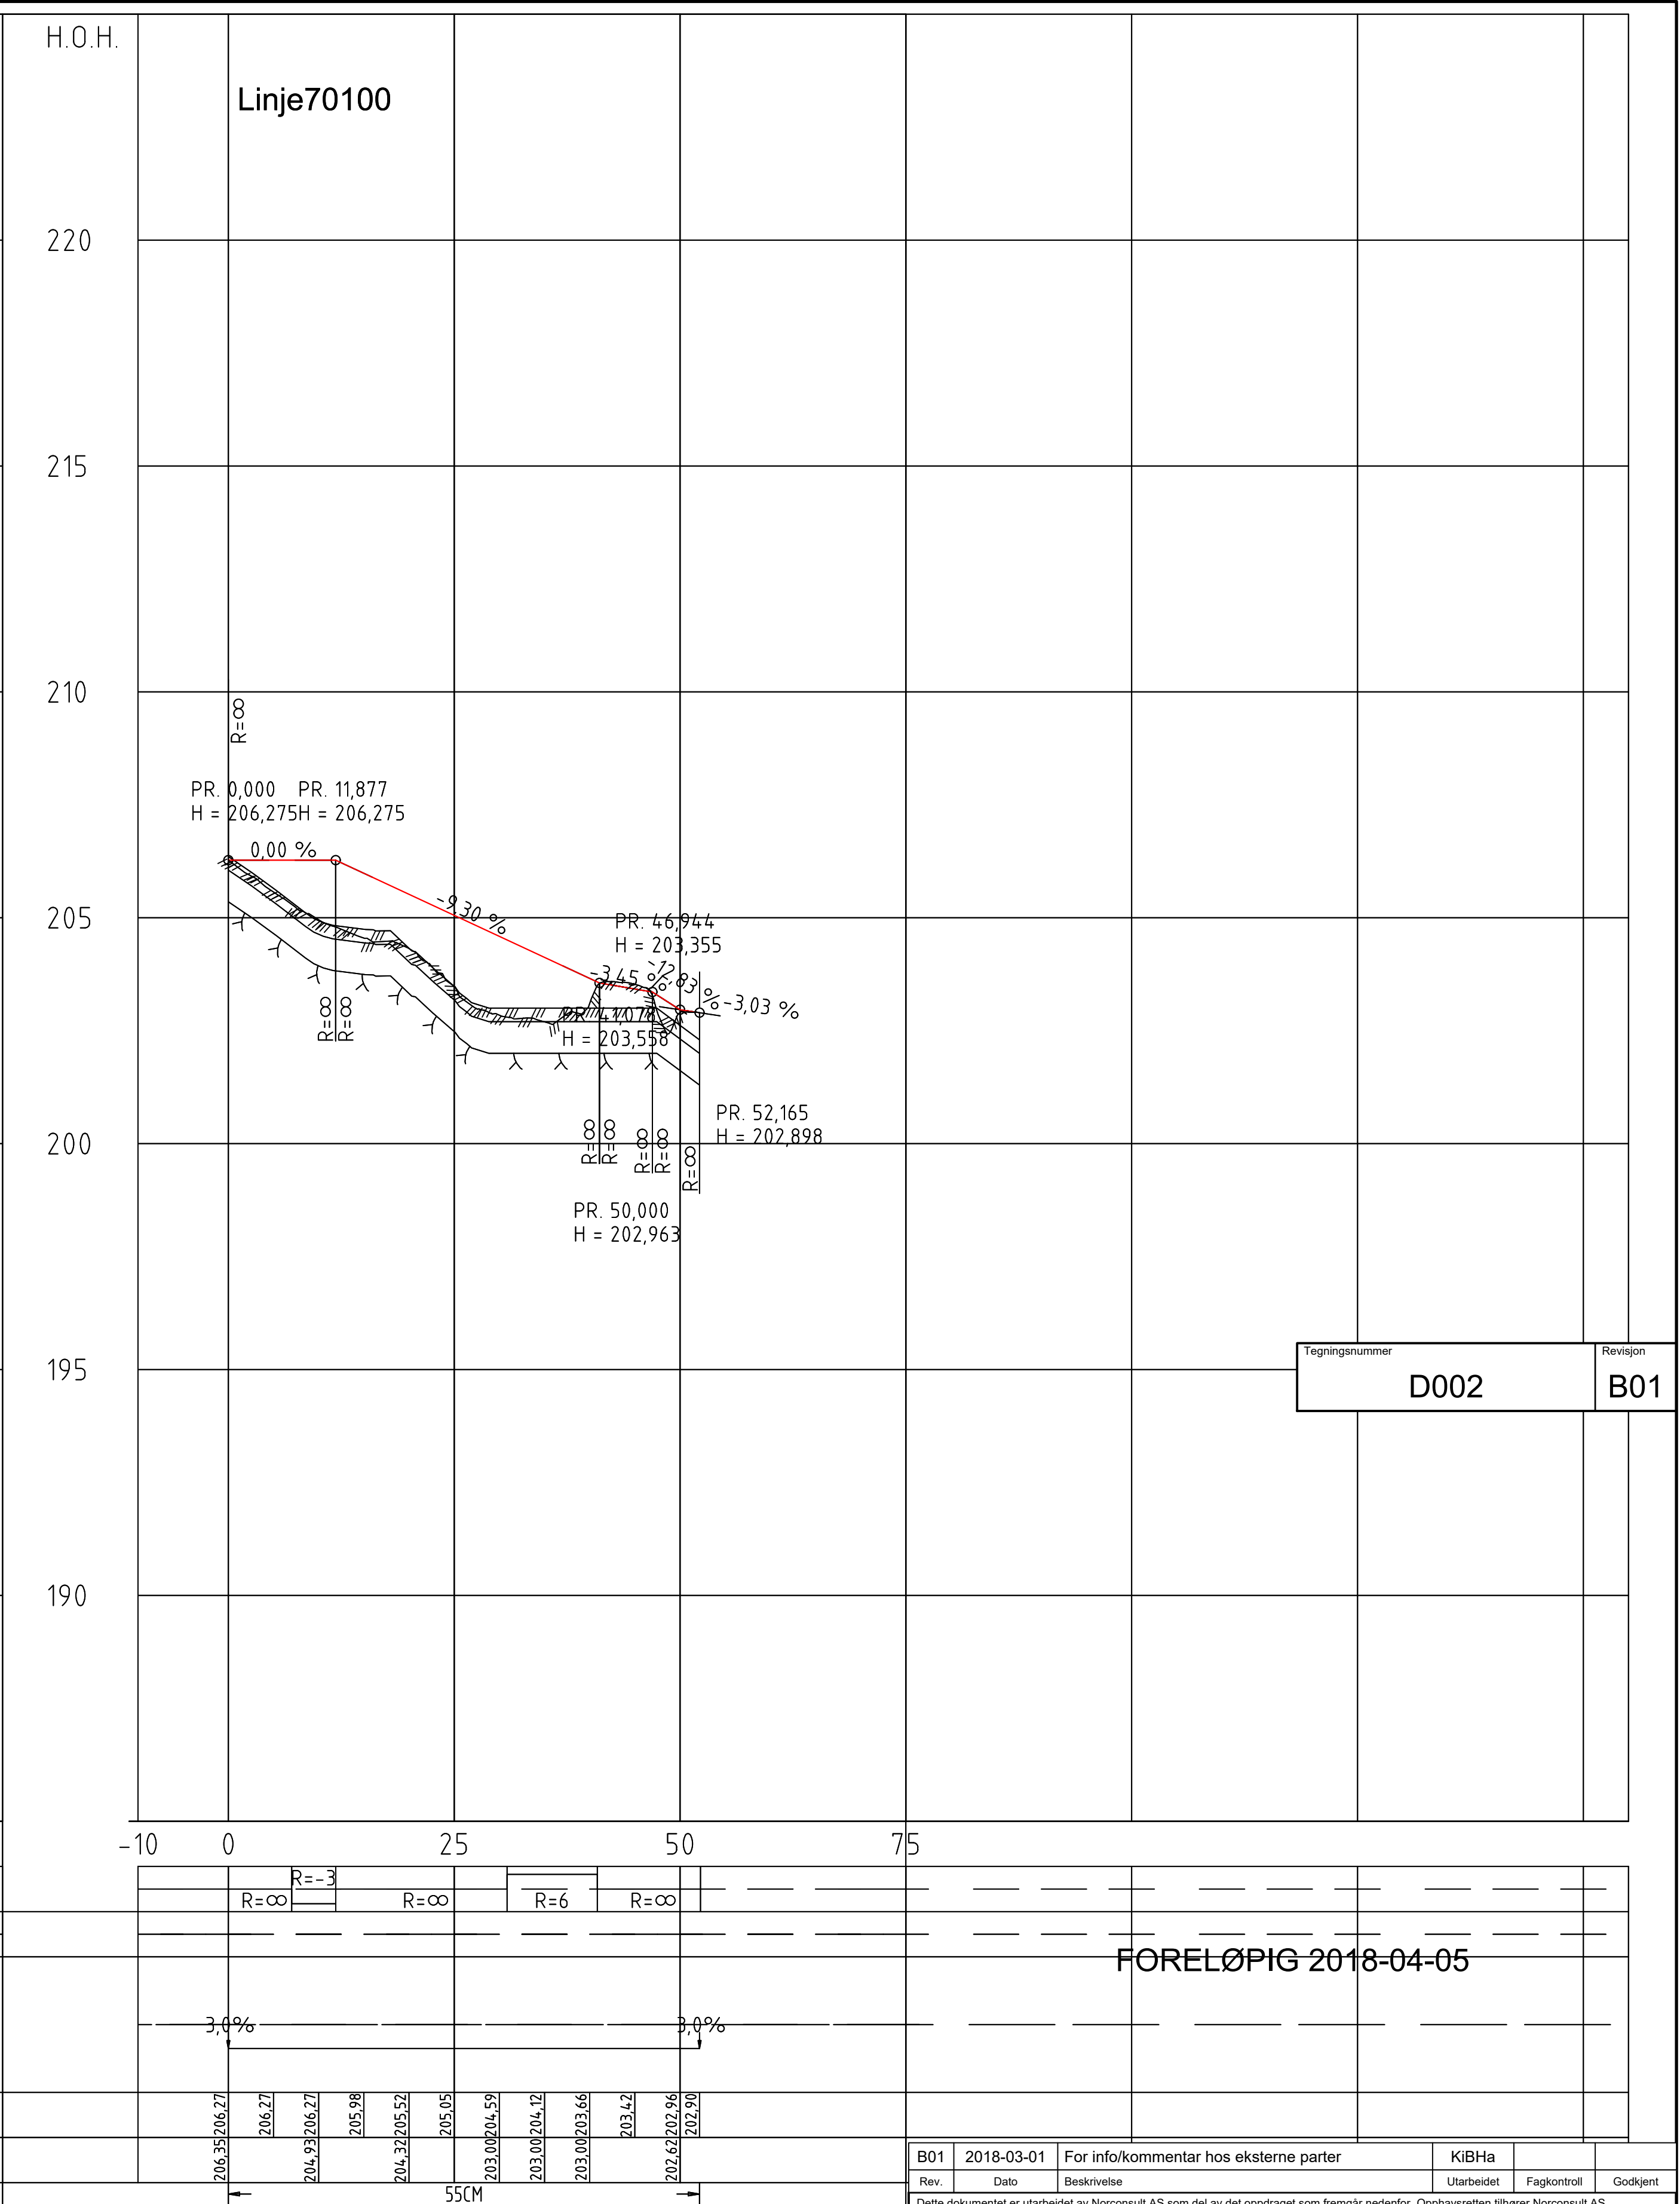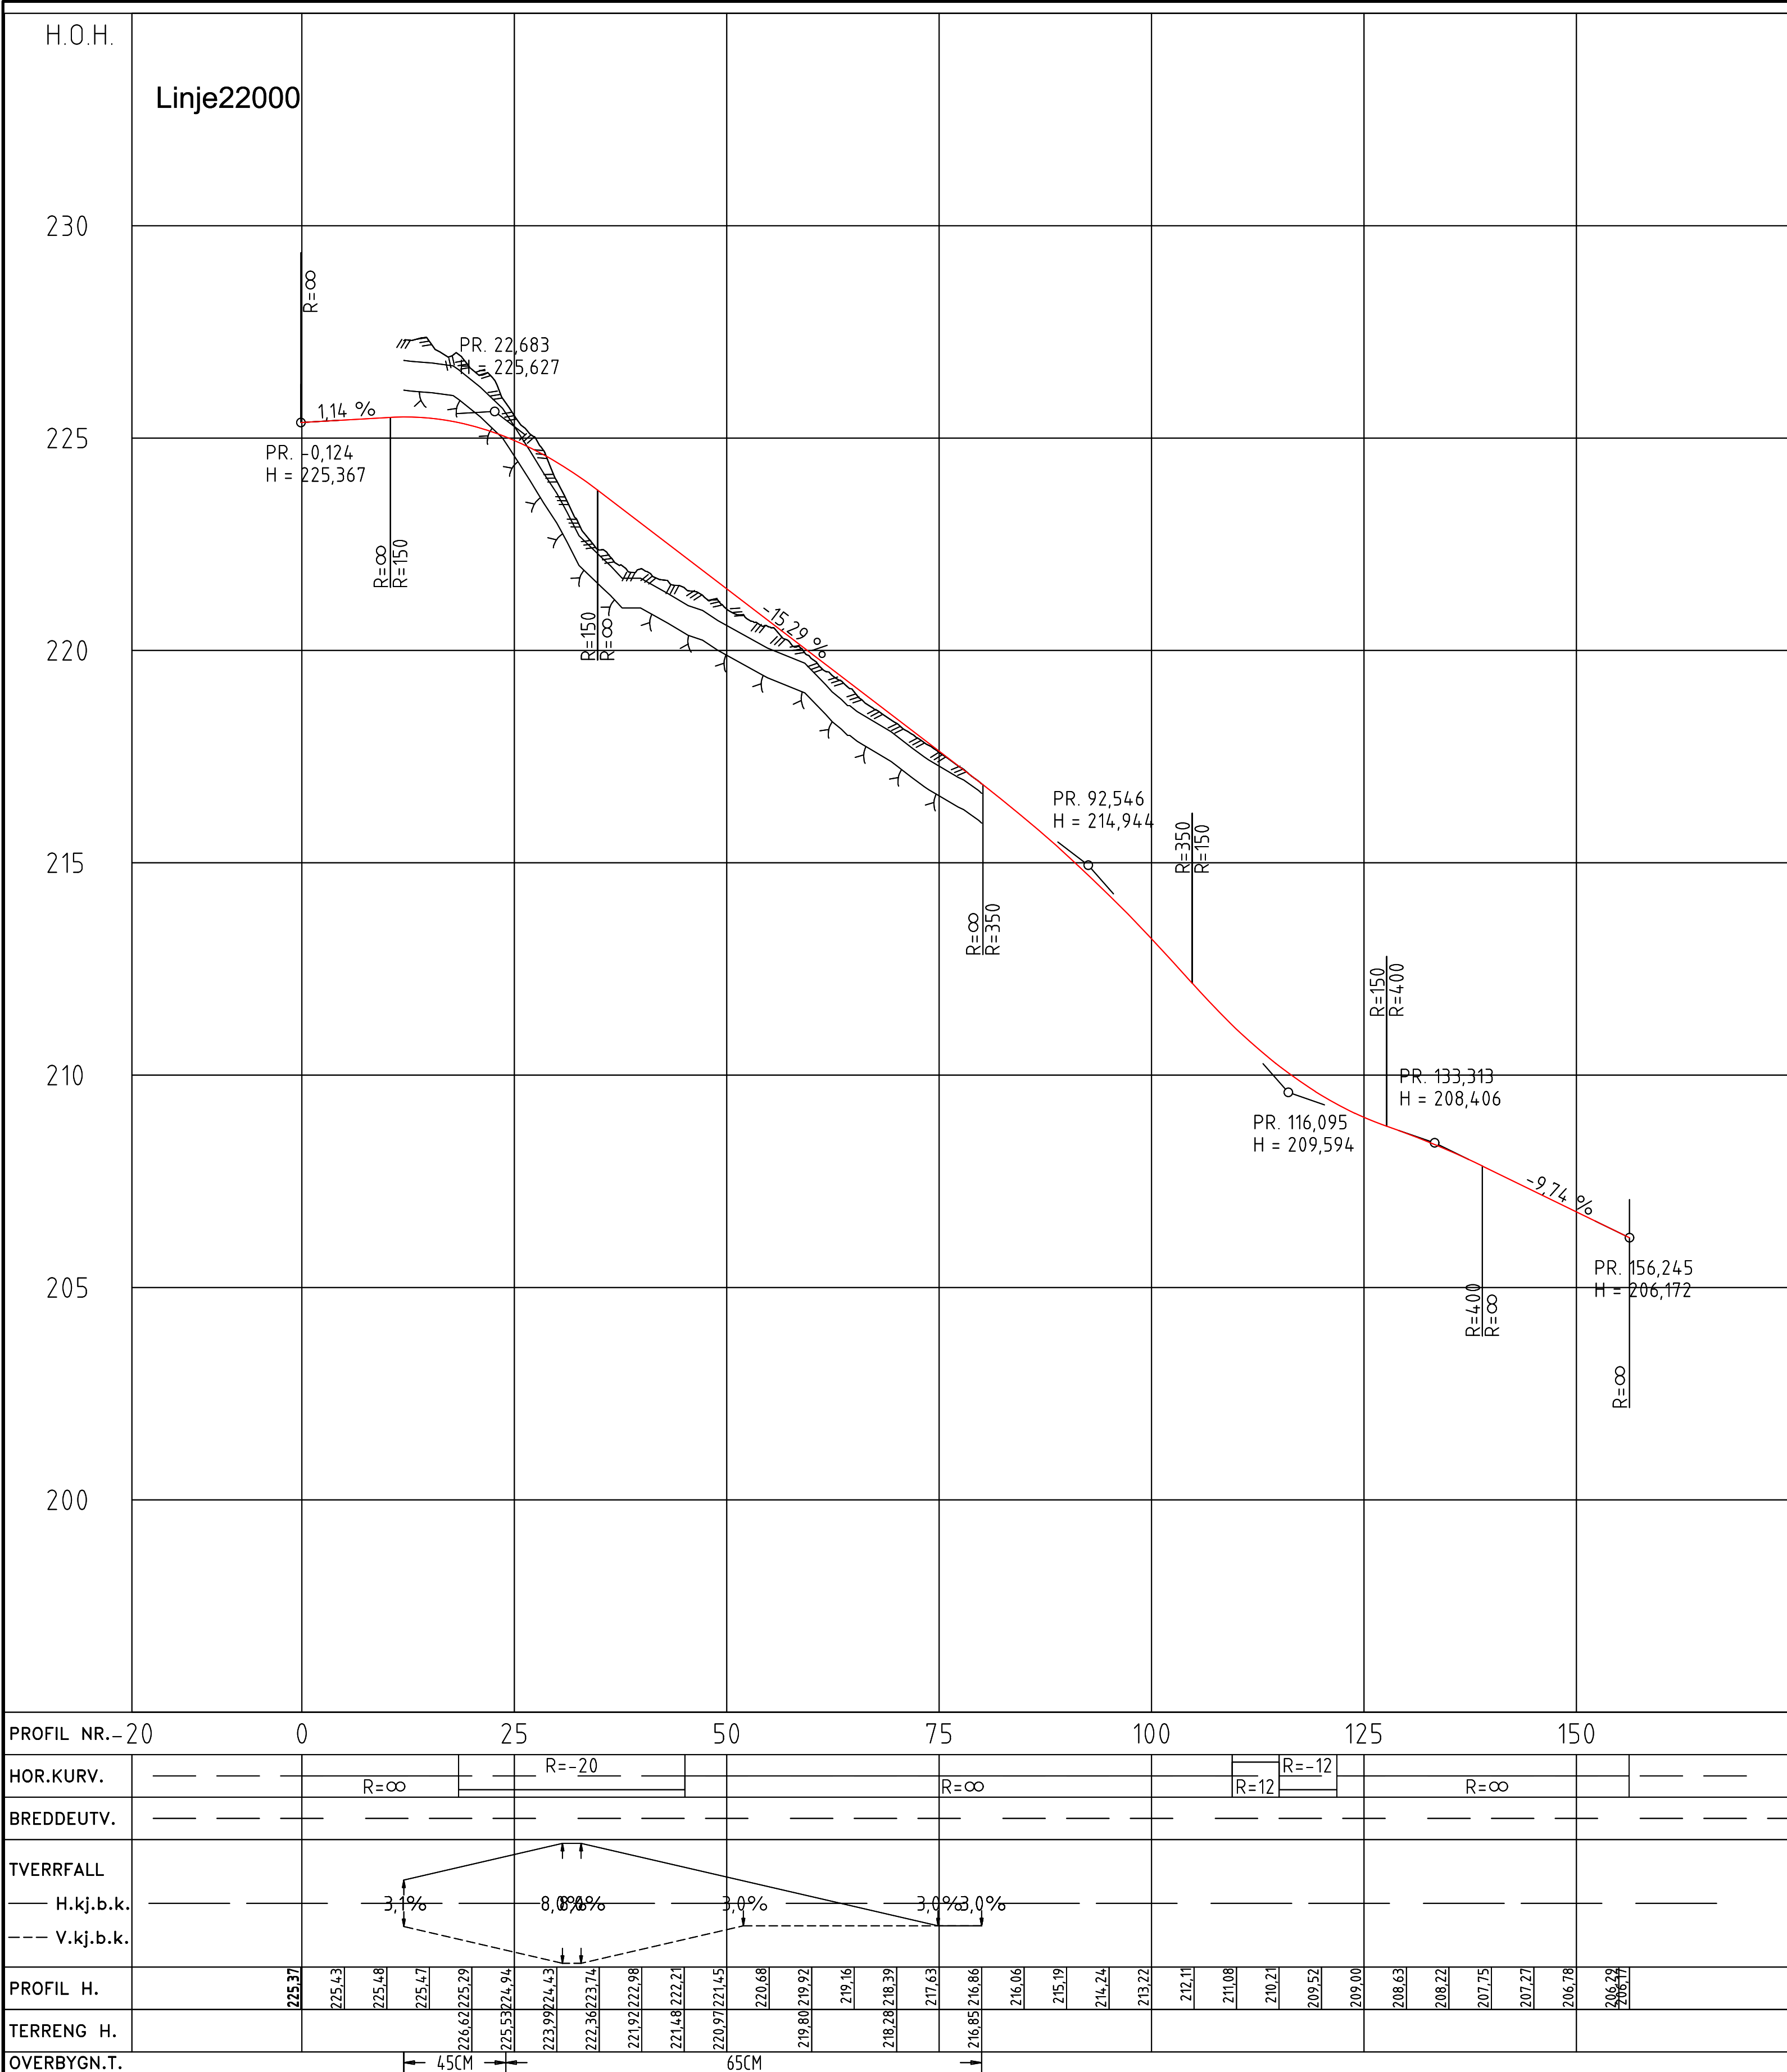

Tegningsnummer	Revisjon
D002	B01

FORELØPIG 2018-04-05

B01	2018-03-01	For info/kommentar hos eksterne parter	KIBHa		
Rev.	Dato	Beskrivelse	Utarbeidet	Fagkontroll	Godkjent
Dette dokumentet er utarbeidet av Norconsult AS som del av det oppdraget som fremgår nedenfor. Opphavsretten tilhører Norconsult AS. Dokumentet må bare benyttes til det formål som oppdragsavtalen beskriver, og må ikke kopieres eller gjøres tilgjengelig på annen måte eller i større utstrekning enn formålet tilsier.					Målestokk (gjelder A1)
Hovdetoppen					1:500/1:100
Lengdeprofil Linje 22000 og 70100 Regulering					
Norconsult	5162089	Tegningsnummer	D002	Revisjon	B01