


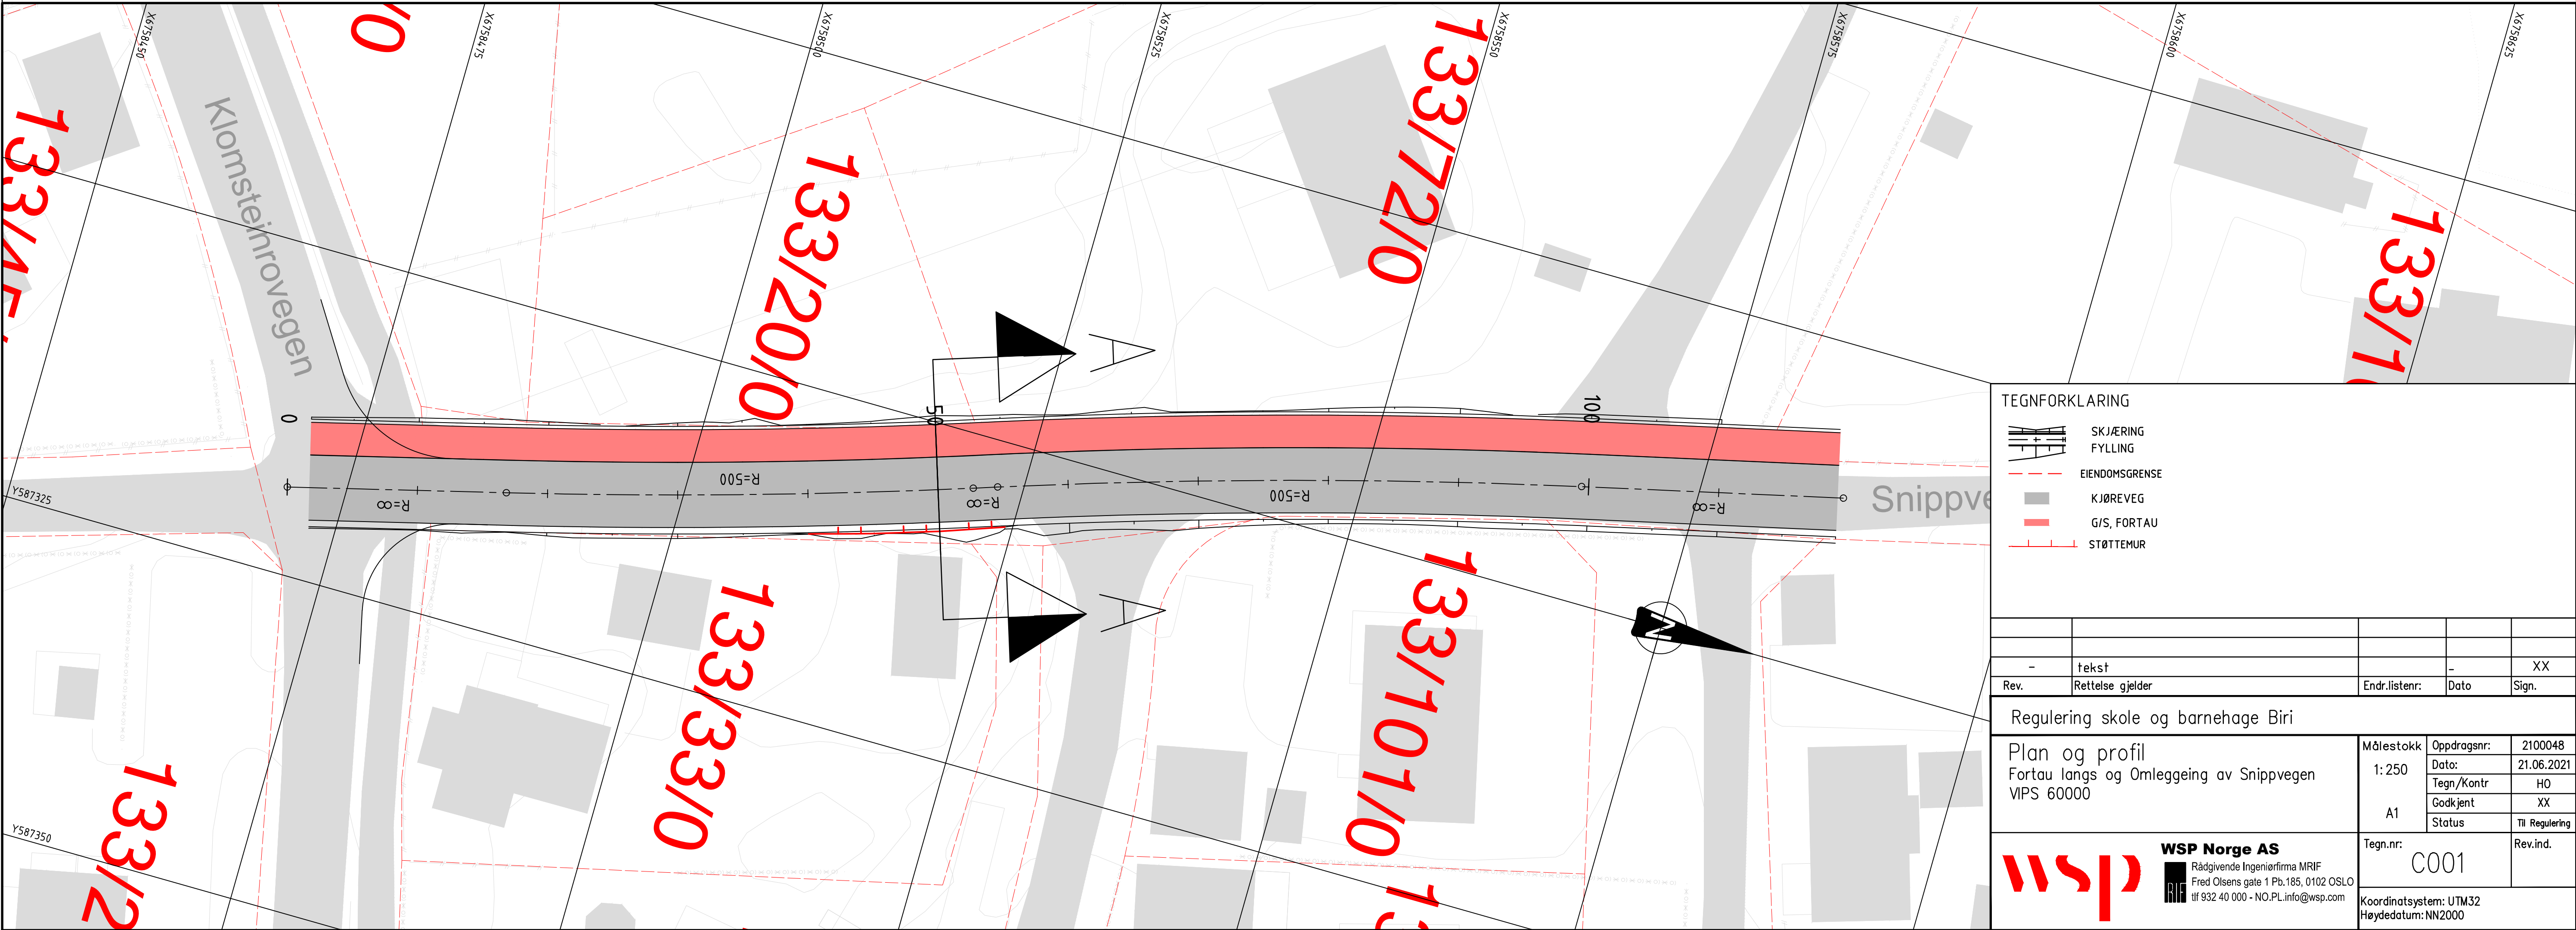


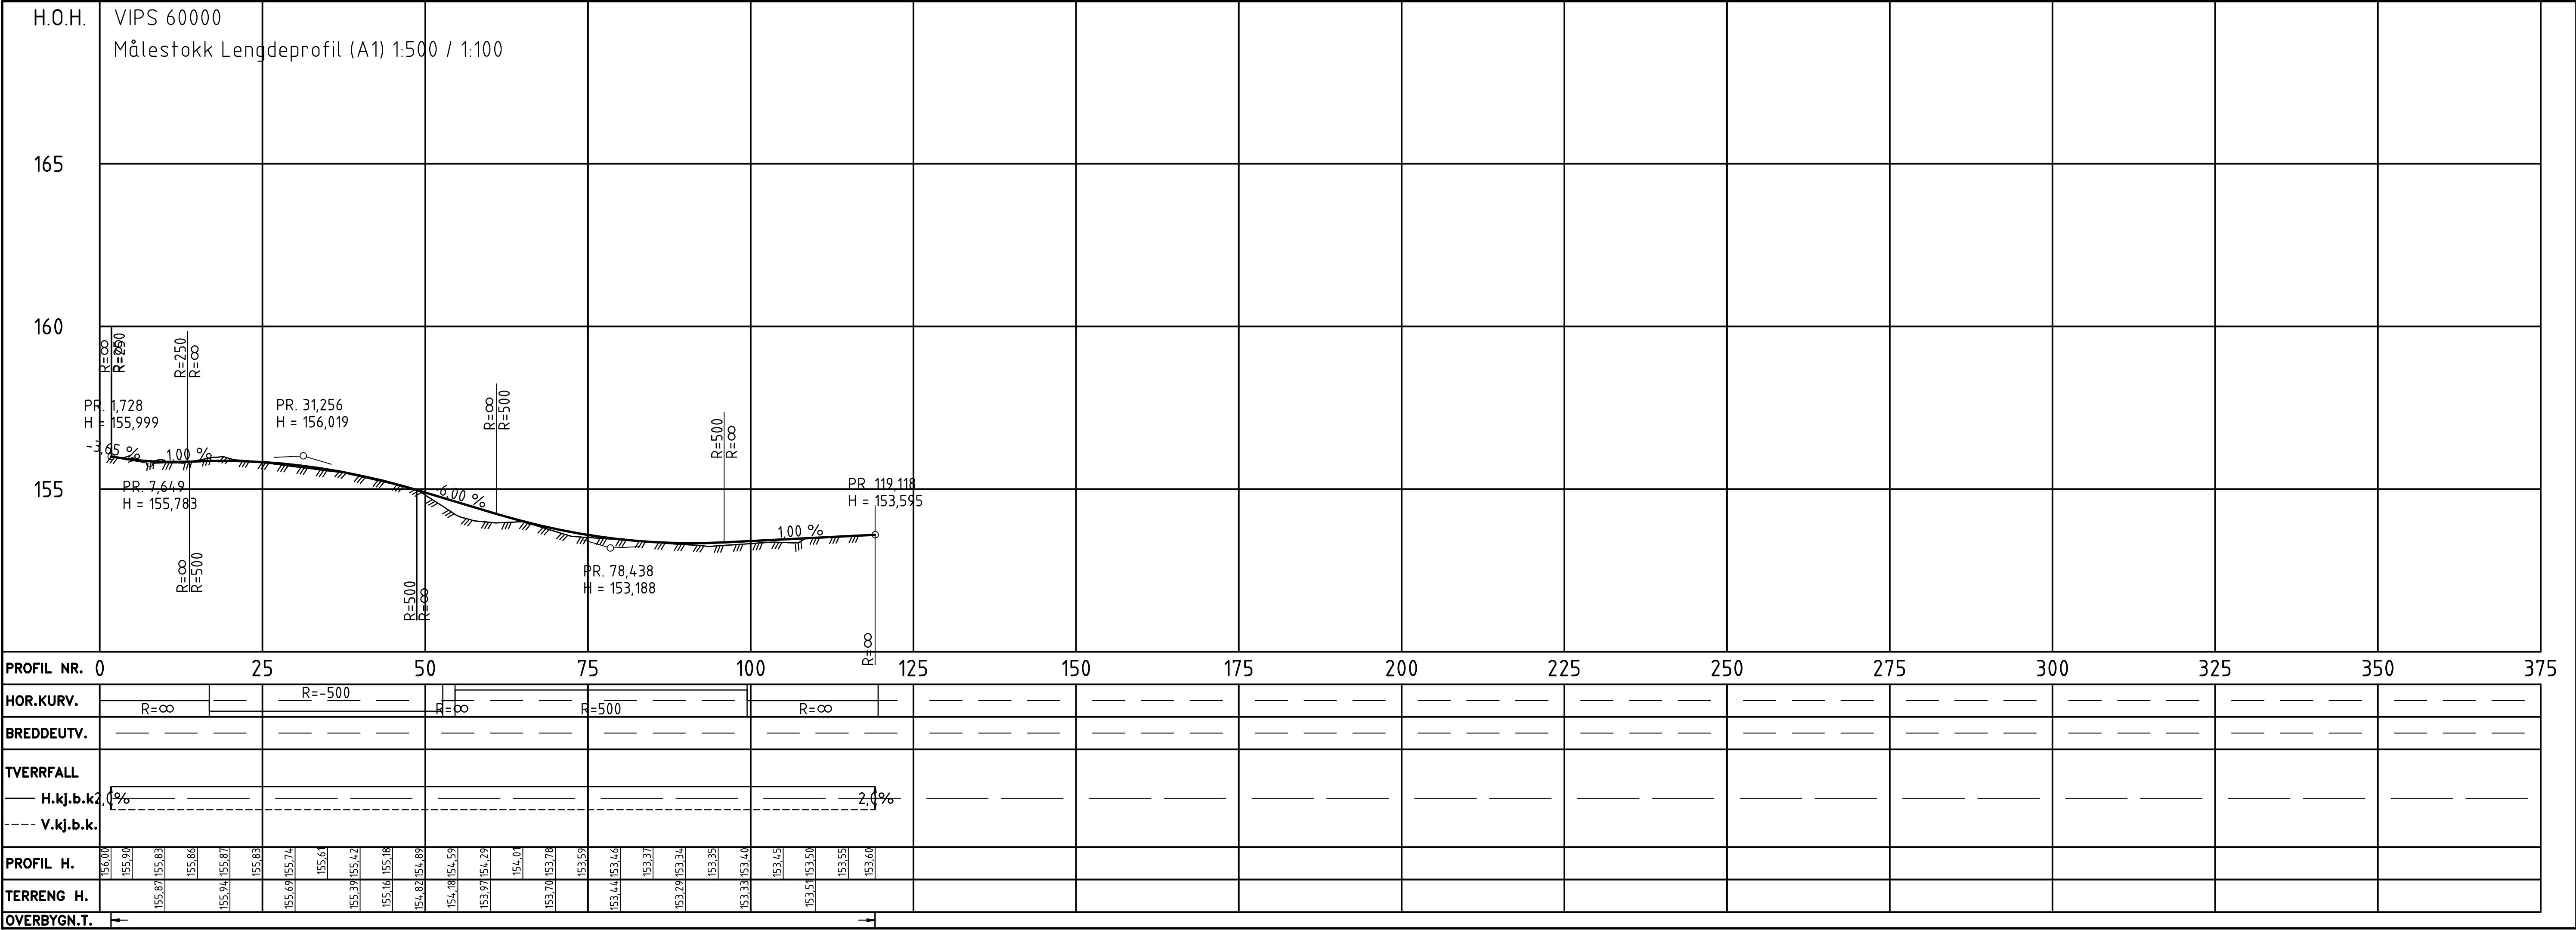


Normalprofil
Snippvegen Snitt A-A (ca. profil 50)
VIPS 60000
M=1:50 (A1)

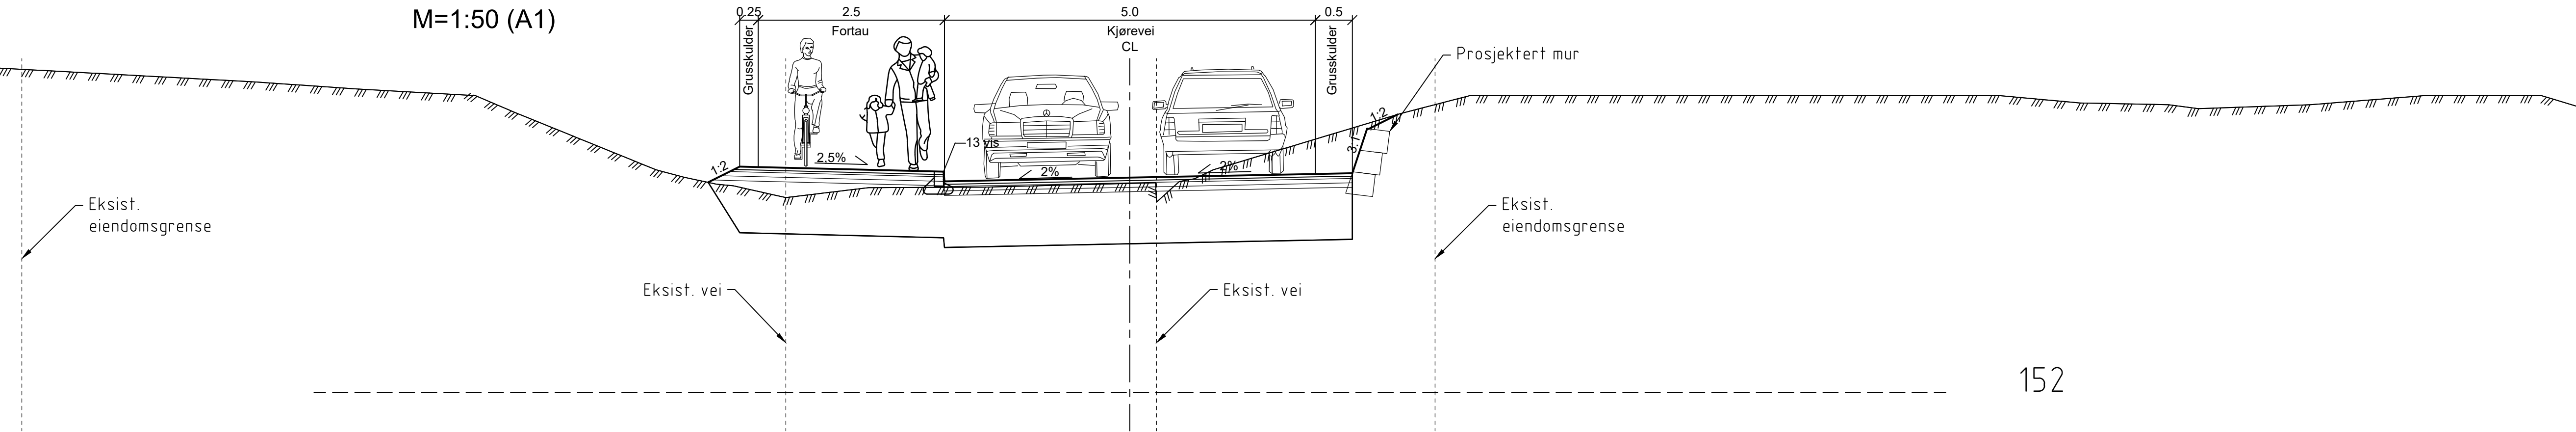

Normalprofil
Ravegen Snitt B-B (ca. profil 40)
VIPS 61000
M=1:50 (A1)

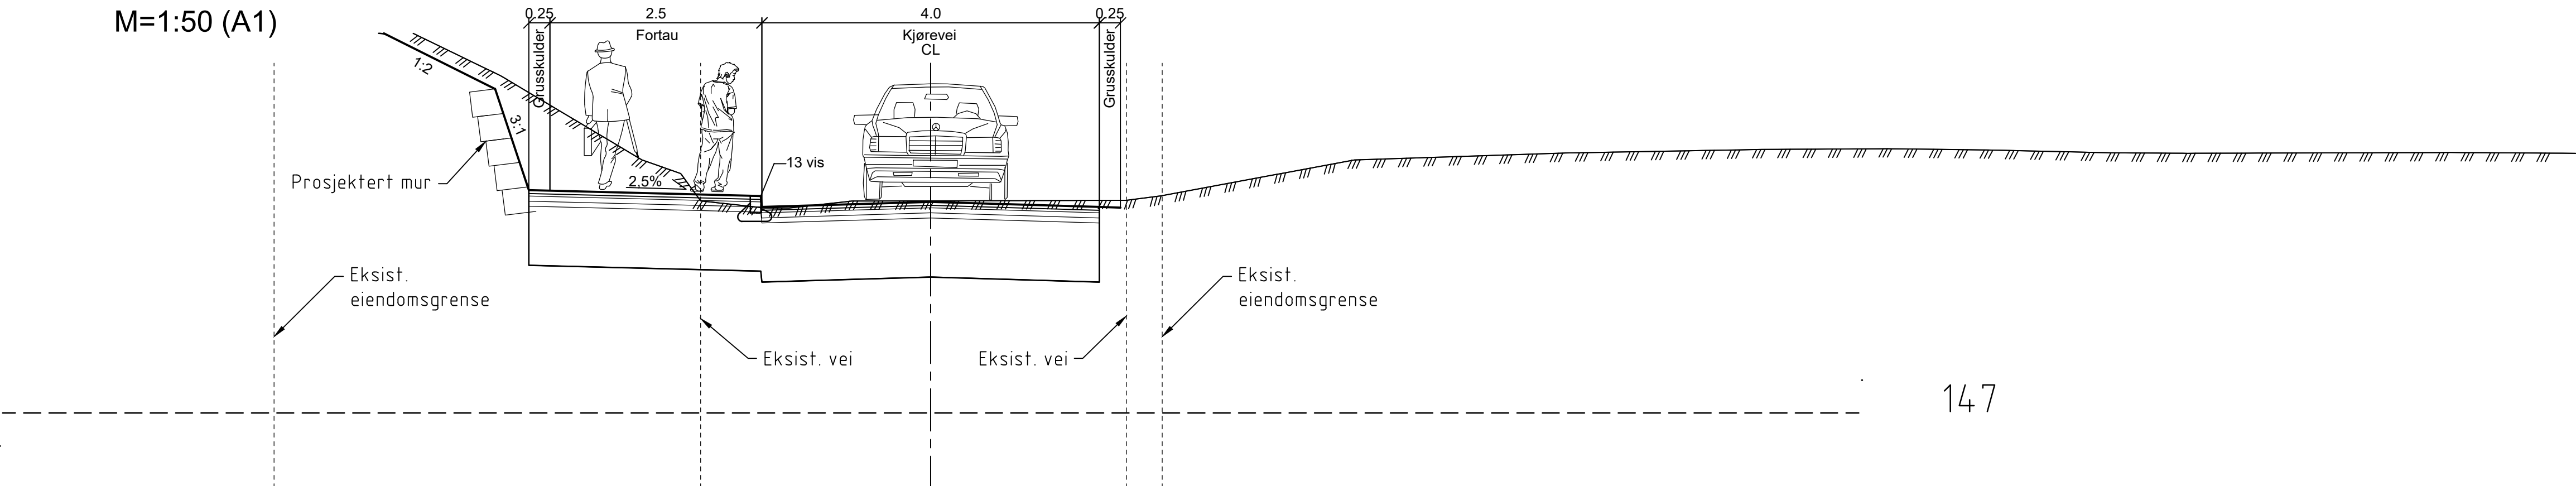

Normalprofil
Beinvegen Snitt C-C (ca. profil 30)
VIPS 62000
M=1:50 (A1)

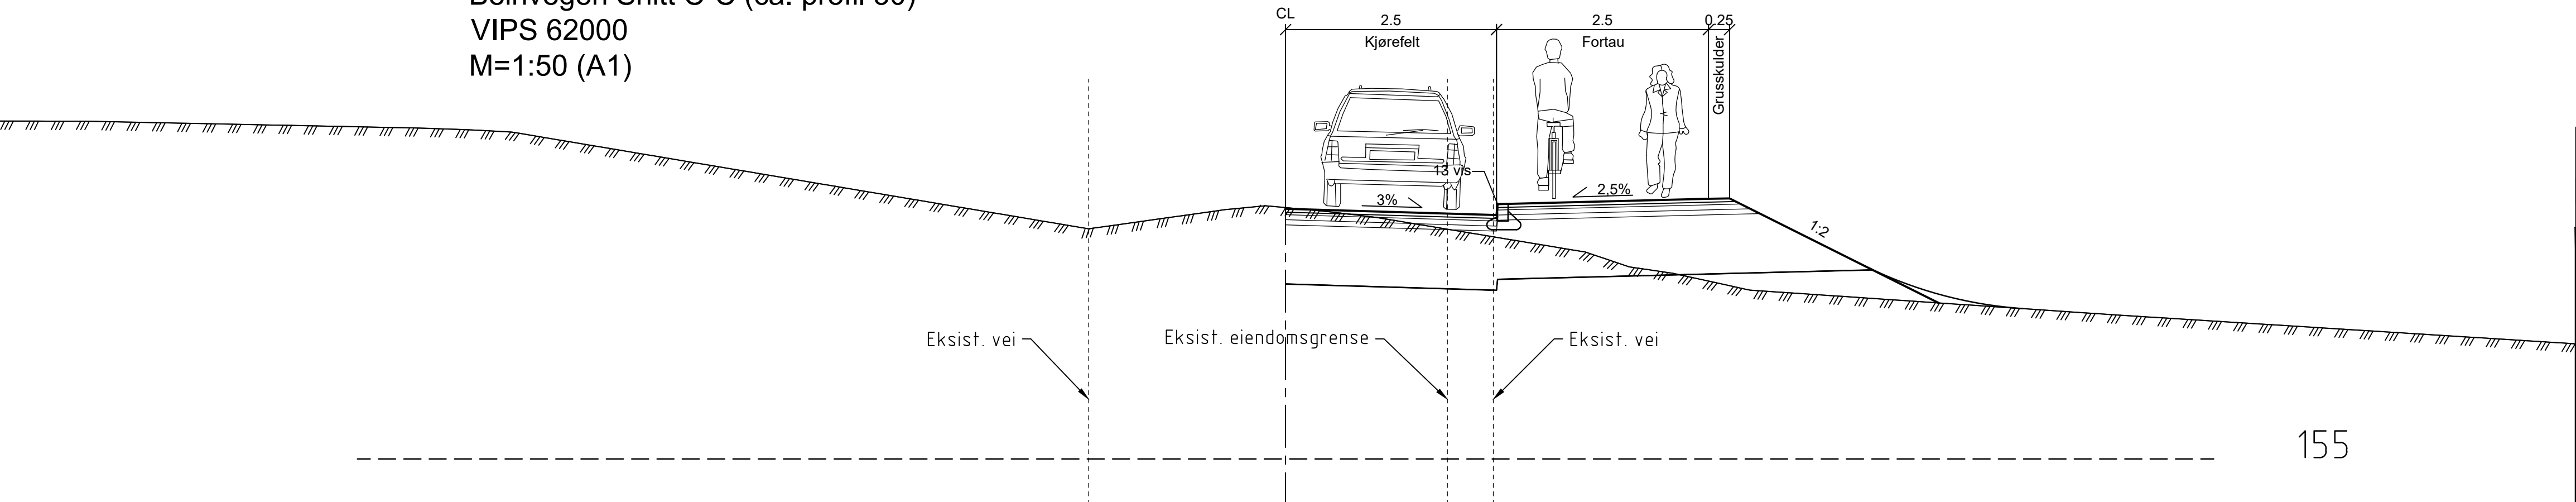

-	tekst		01.01.2000	XX
Rev.	Rettelse gjelder	Endr.listenr:	Dato	Sign.
Regulering skole og barnehage Biri				
Normalprofiler Snippvegen, Ravegen og Beinvegen VIPS 60000, 61000 og 62000		Målestokk 1: 50 A1	Oppdragsnr: 2100048 Dato: 21.06.2021 Tegn/Kontr HO Godkjent XX Status Til Regulering	Rev.ind.
WSP Norge AS Rådgivende Ingeniørfirma MRIF Fred Olsens gate 1 Pb.185, 0102 OSLO tlf 932 40 000 - NO.PL.info@wsp.com		Tegn.nr: F001 Koordinatsystem: UTM32 Høydedatum: NN2000		