


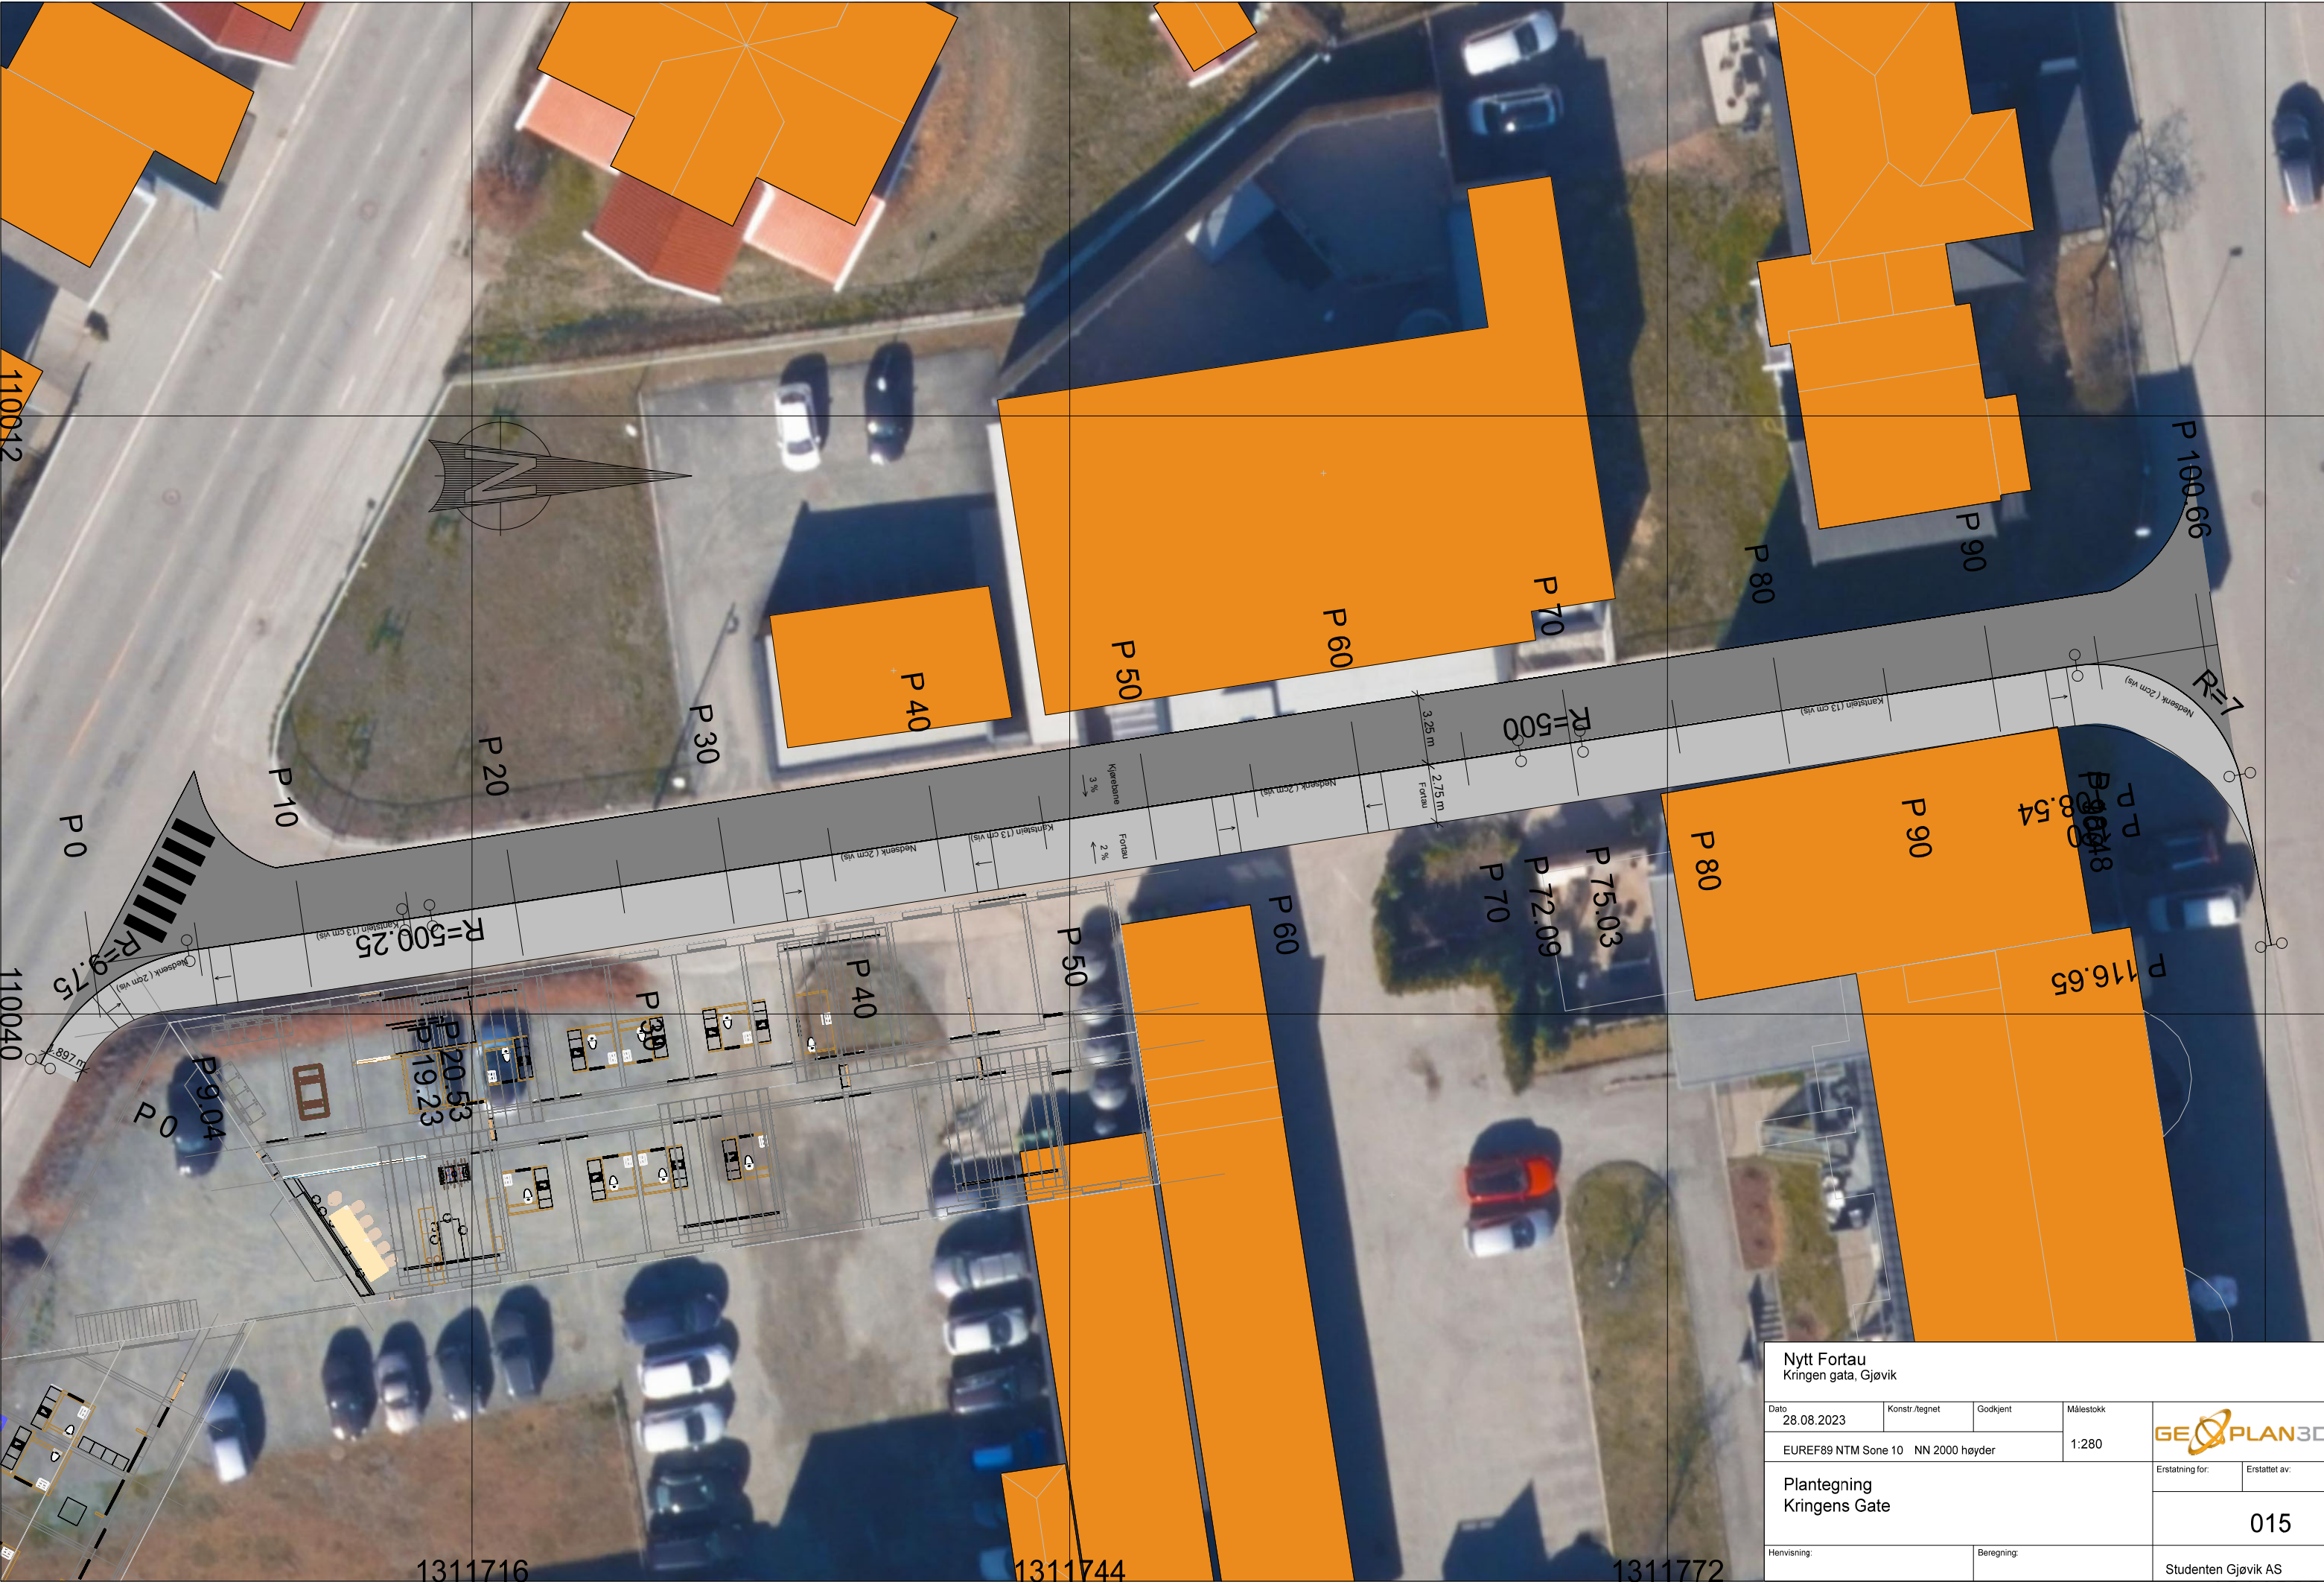

Nytt Fortau Kringen gata, Gjøvik				
Dato	28.08.2023	Konstr./tegnet	Godkjent	Målestokk
EUREF89 NTM Sone 10 NN 2000 høyder			1:280	
Plantegning Kringens Gate				Erstattet av:
				015
Henvisning:		Beregning:		Studenten Gjøvik AS

LAGTYPER

- Teo.Gmi 0: Overflate
- Teo.Gmi 1: Trau
- Teo.Gmi 5: Sleinskråning
- Teo.Gmi 50: Slitelag
- Teo.Gmi 60: Bærelag 1
- Teo.Gmi 70: Forsterkningslag 1
- Fys.Gmi 1: Høydedata_090823
- Av.snitt 0: Snitt fra 3D modell
- Av.snitt 40010040: Eiendom
- Av.snitt 40010050: Bygninger
- Av.snitt 40010440: Vægkropp og kryss

MASSETYPER

Nytt Fortau

Kringen gata, Gjøvik

Dato 28.08.2023	Konstr./tegnet	Godkjent	Målestokk 1:100		
EUREF89 NTM Sone 10		NN 2000 høyder			
Tverrprofiler Fortau og gate				Erstatning for:	Erstattet av:
				020	
Henvisning:		Beregning:		Studenten Gjøvik AS	

HOH.

180

175

170

165

160

155

150

50

72.09

75.03

98.48

PROFIL NR.	0.00									
HOR. KURV.	R=0.00	R=150.00	R=0.00	R=9.75	R=980.00	R=350.00				R=7.00
BREDDEUTV.										
TVERRRFALL (1%=2mm)	— H.kj.b.k. --- V.kj.b.k.									
PROFIL H.	154.37	154.37	154.37	154.43	154.43	154.45	154.45	154.57	154.86	155.08
TERRENG H.	154.37	154.37	154.37	154.43	154.43	154.45	154.45	154.57	154.86	155.08
OVERBYGN.T.	154.37	154.37	154.37	154.43	154.43	154.45	154.45	154.57	154.86	155.08

Nytt Fortau
Kringen gata, Gjøvik

Dato
28.08.2023

Konstr./egnet

Godkjent

Målestokk
1:300, 1:200

GEOPLAN3D

EUREF89 NTM Sone 10 NN 2000 høyder

Lengdeprofil
Fortau

Erstatning for:
Erstattet av:

019

Henvising:

Beregning:

Studenten Gjøvik AS

PR=1.77
H=154.41
1.97%

PR=11.46
H=154.44
0.33%

PR=25.12
H=154.46
0.16%

2.59%

PR=61.55
H=155.40

3.5%

100

R=150