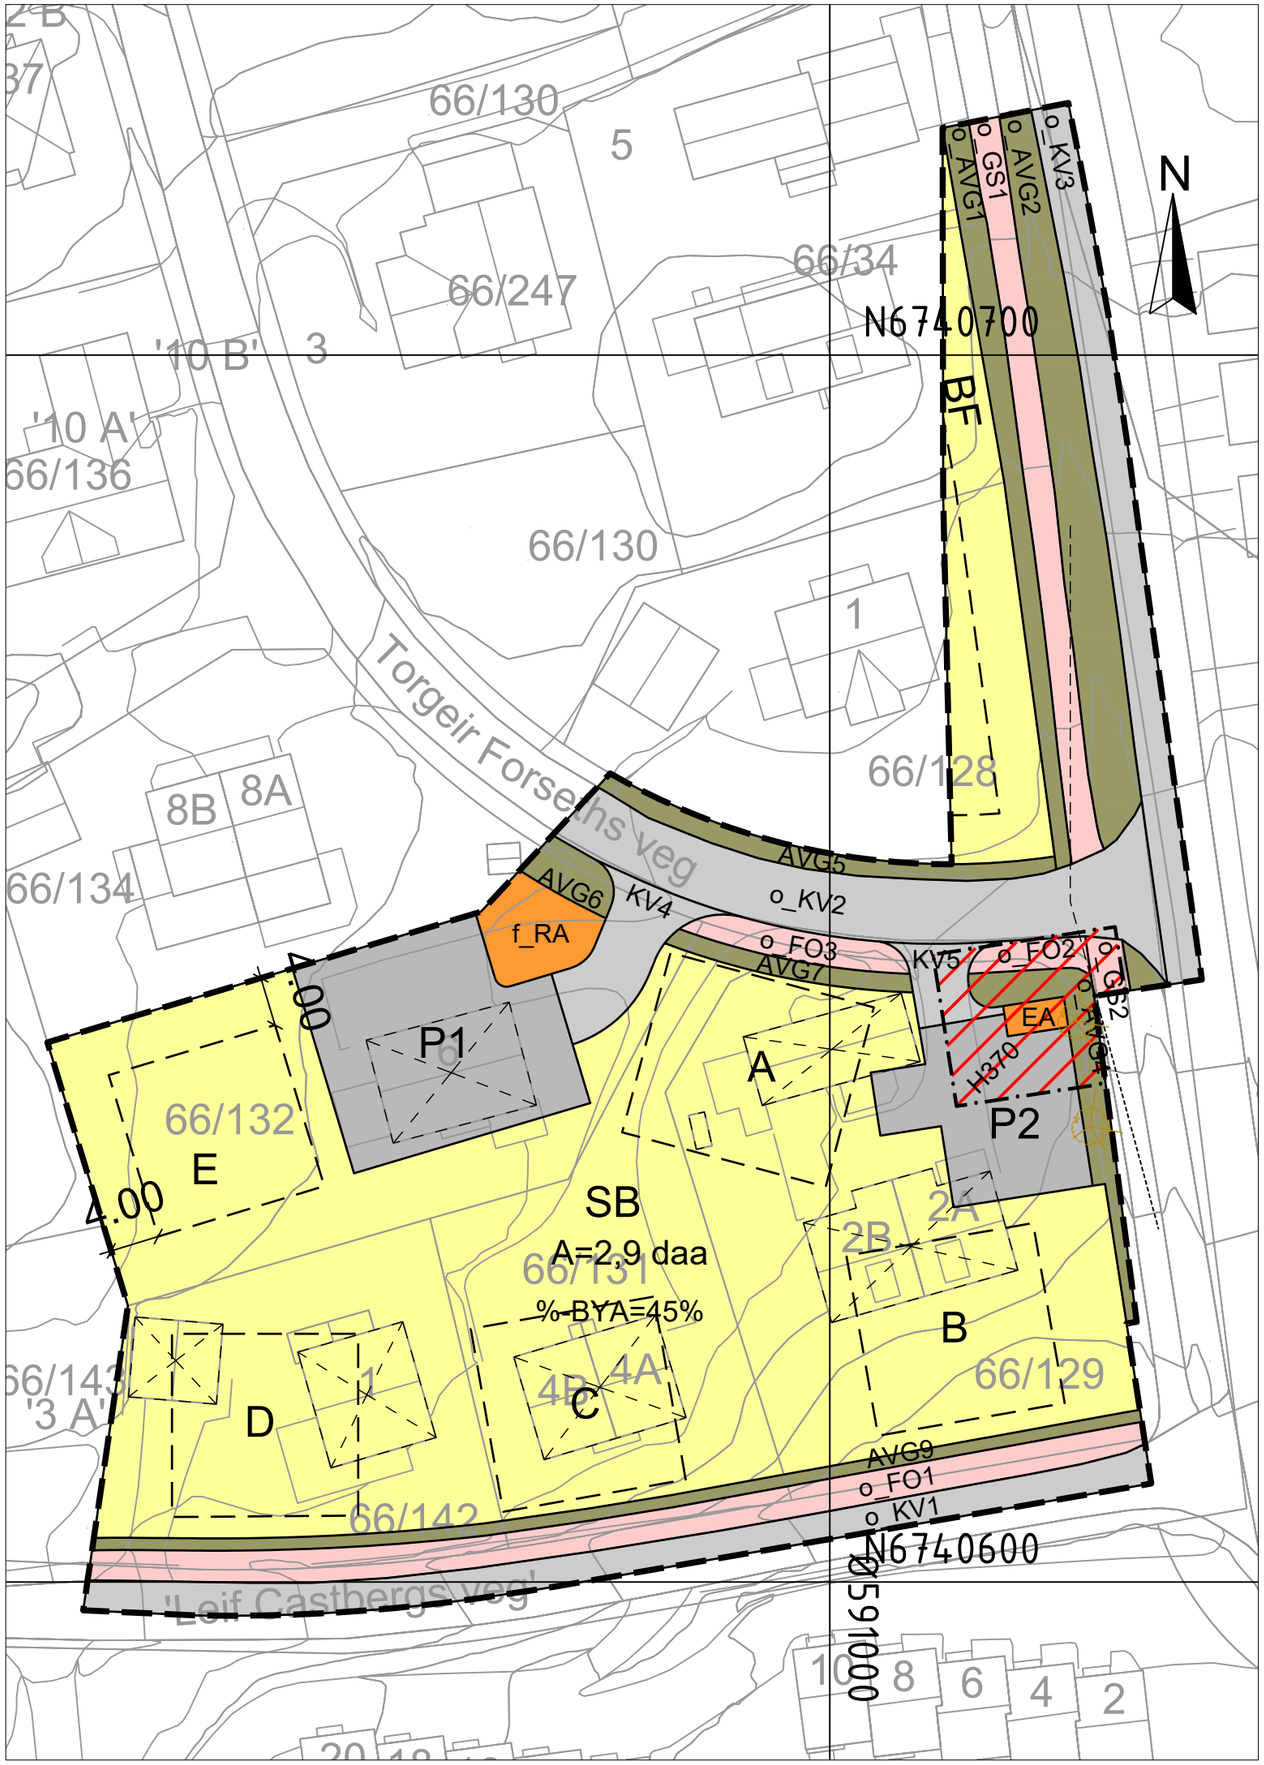

(FORSLAG TIL) REGULERINGSPLAN FOR:

PLANNR.: 0448

Brusvehagen Studentboliger

REGULERINGSFORMÅL (PBL § 12)

Tegnforklaring

Reguleringsplan PBL 2008

§12-5. Nr. 1 - Bebyggelse og anlegg

- BF — Boligbebyggelse-frittliggende småhusbebyggelse (1111)
- SB — Studentboliger (SB)
- EA — Energianlegg (1510)
- f_RA — Renovasjonsanlegg, felles (1550)

§12-5. Nr. 2 - Samferdselsanlegg og teknisk infrastruktur

- o_KV1-3, KV4-5 — Kjøreveg, offentlig og privat (2011
- o-SF1-3 — Fortau, offentlig (2012)
- o_GS1-2 — Gang-/sykkelveg, offentlig (2015)
- AVG1-9 — Annen veggrunn - grøntareal, offentlig og privat (2019)l
- P1-2 — Parkering, (2080)

§12 - 6 - Hensynssoner

- H370 — Høyspenningsanlegg (inkl høyspentkabler) (H370_)

Linjesymbol

- Plangrense
- Formålsgrense
- Grense for faresone
- Byggegrense
- Bebyggelse som forutsettes fjernet
- Frisiktlinje
- Måle og avstandslinje

Illustrasjon

- Frisikt

GJØVIK KOMMUNE

05.05.2026

Siste revidert: 28.09.2026

MÅLESTOKK 1:500
Ekvidistanse 1 m

0m 10 20 30 40 50 100m

Kartopplysninger

Kilde for basiskart:	FKB
Dato for uttrekk av basiskart:	16.08.2022
Koordinatsystem:	ETRS89.UTM-32N
Høydegrunnlag:	NN2000

BEHANDLET / ENDRET:	SAK:	DATO:
1. gangs behandling	60/2026	11.06.2026
Utlagt til offentlig ettersyn		19.06.- 05.08.2026
2. gangs behandling	93/2026	17.09.2026
Vedtak i kommunestyret	116/2026	24.09.2026

FORSLAGSSTILLER:

Bassengparken Eiendom AS

TEGNET AV:

FESTE
LANDSKAP • ARKITEKTUR

SAKSBEHANDLER:

Tone Dullerud